


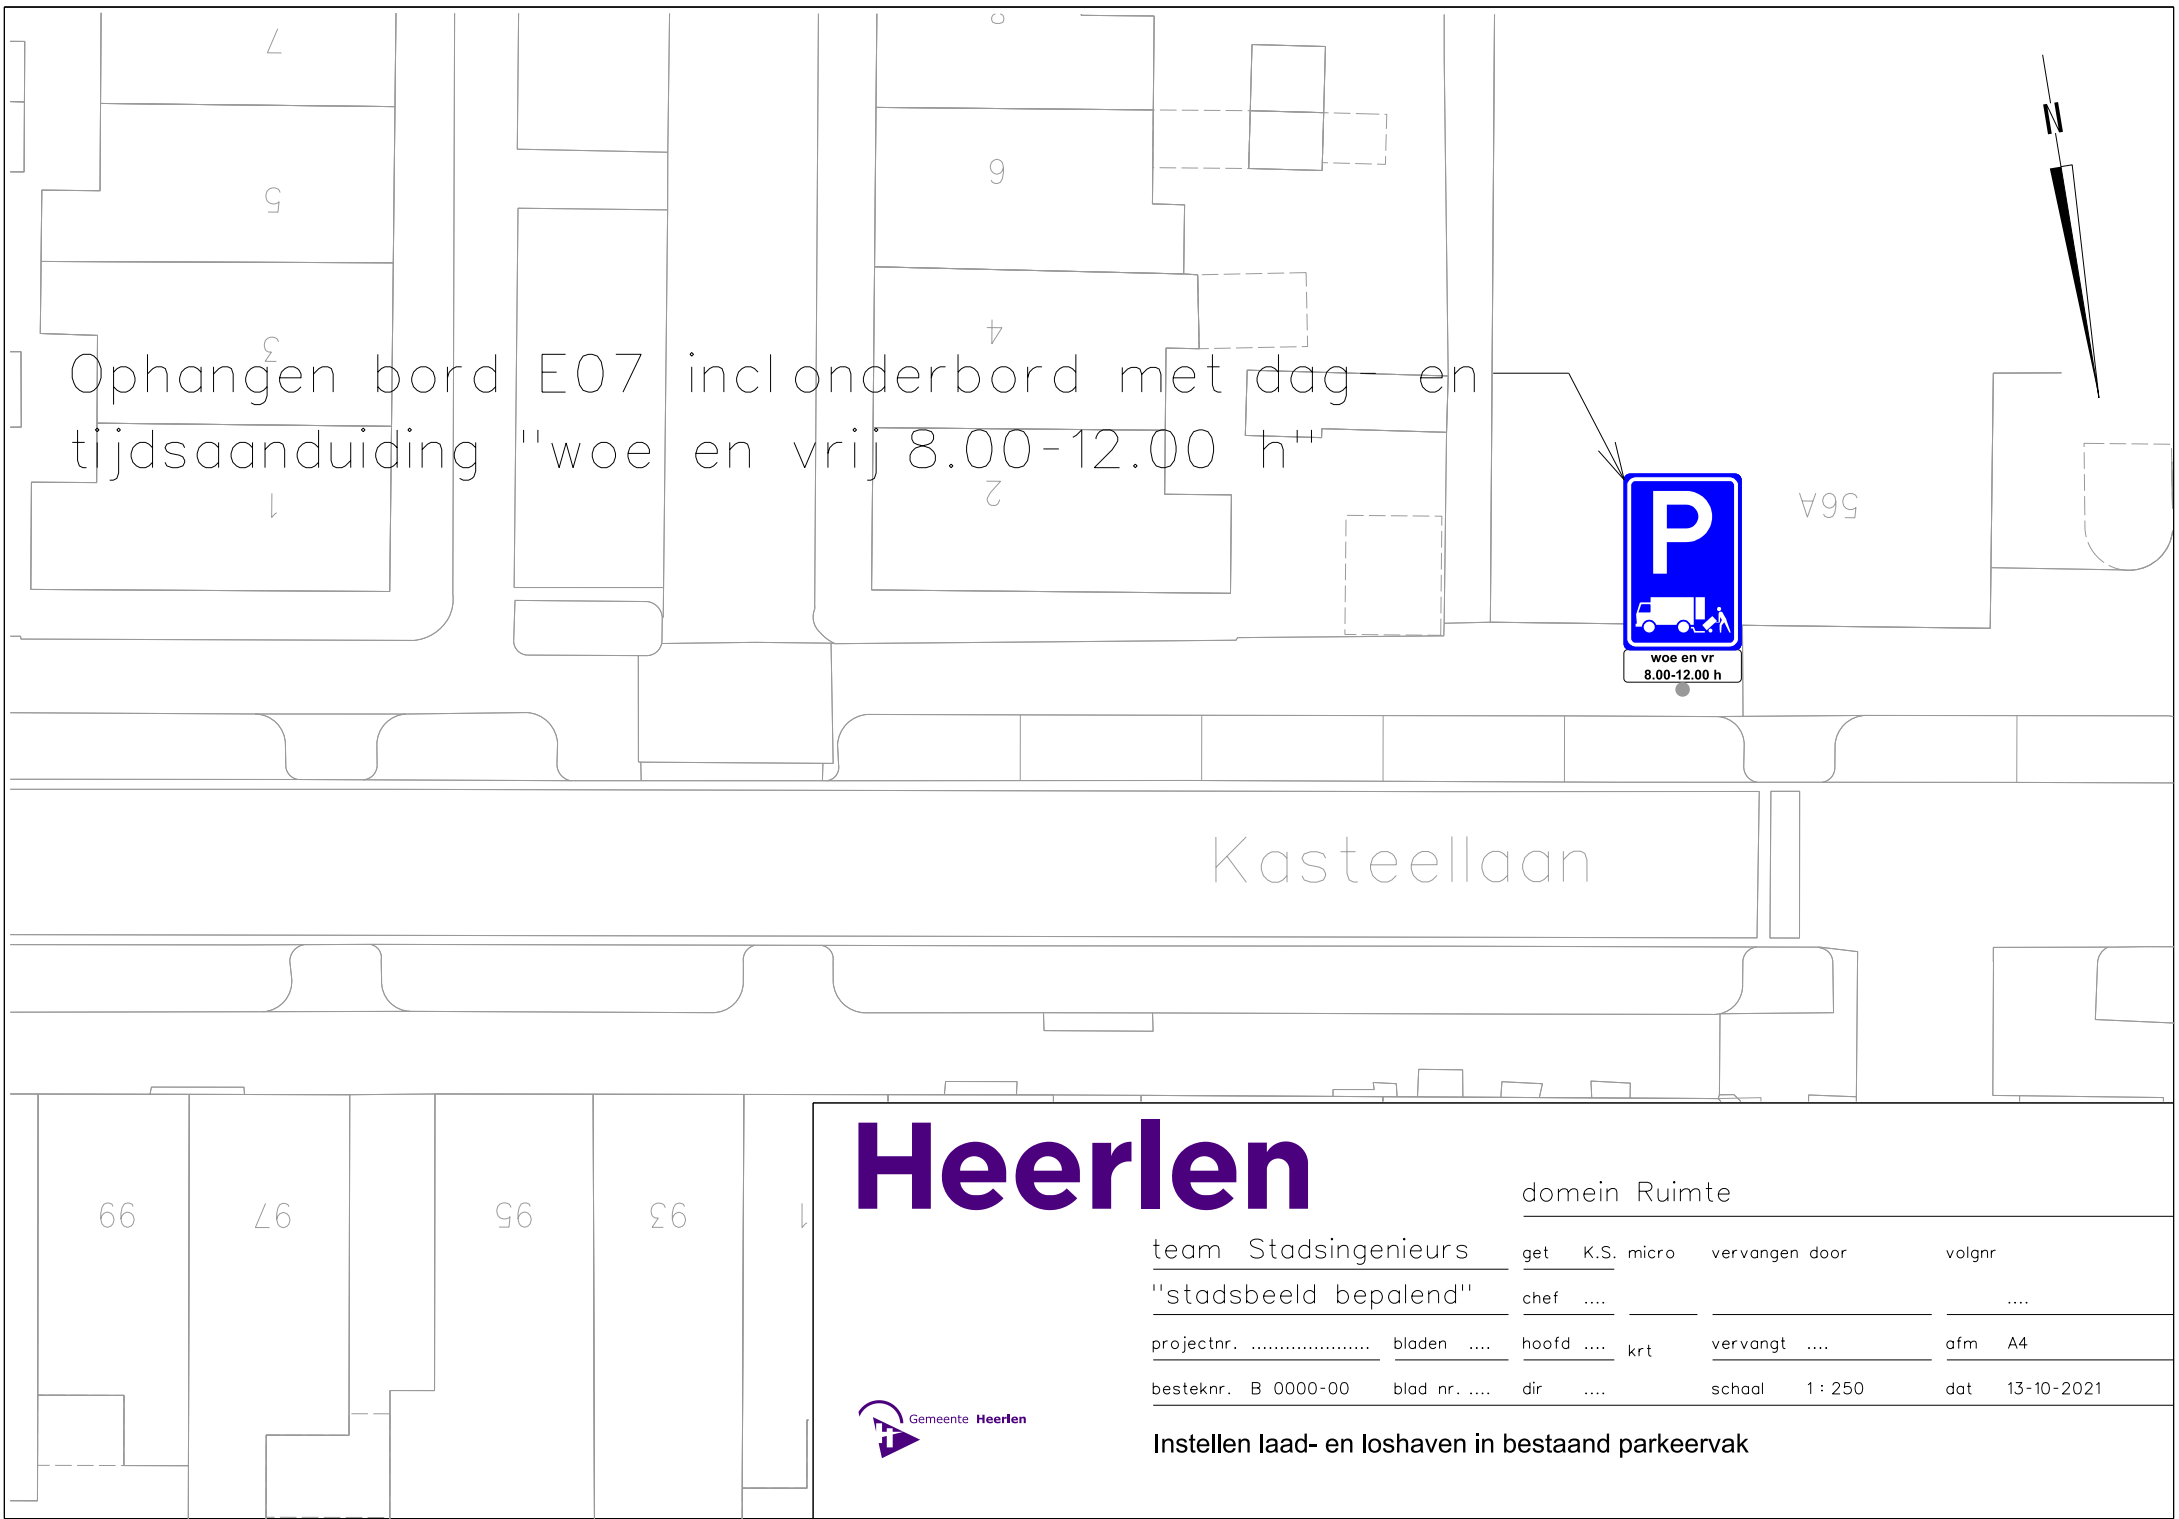

Ophangen bord E07 incl onderbord met dag- en tijdsaanduiding "woe en vrij 8.00-12.00 h"



Kasteellaan

Heerlen

domein Ruimte

team Stadsingenieurs	get	K.S. micro	vervangen door	volgnr
"stadsbeeld bepalend"	chef			
projectnr.	bladen		hoofd krt	vervangt afm A4
besteknr. B 0000-00	blad nr.		dir	schaal 1 : 250 dat 13-10-2021



Instellen laad- en loshaven in bestaand parkeervak