



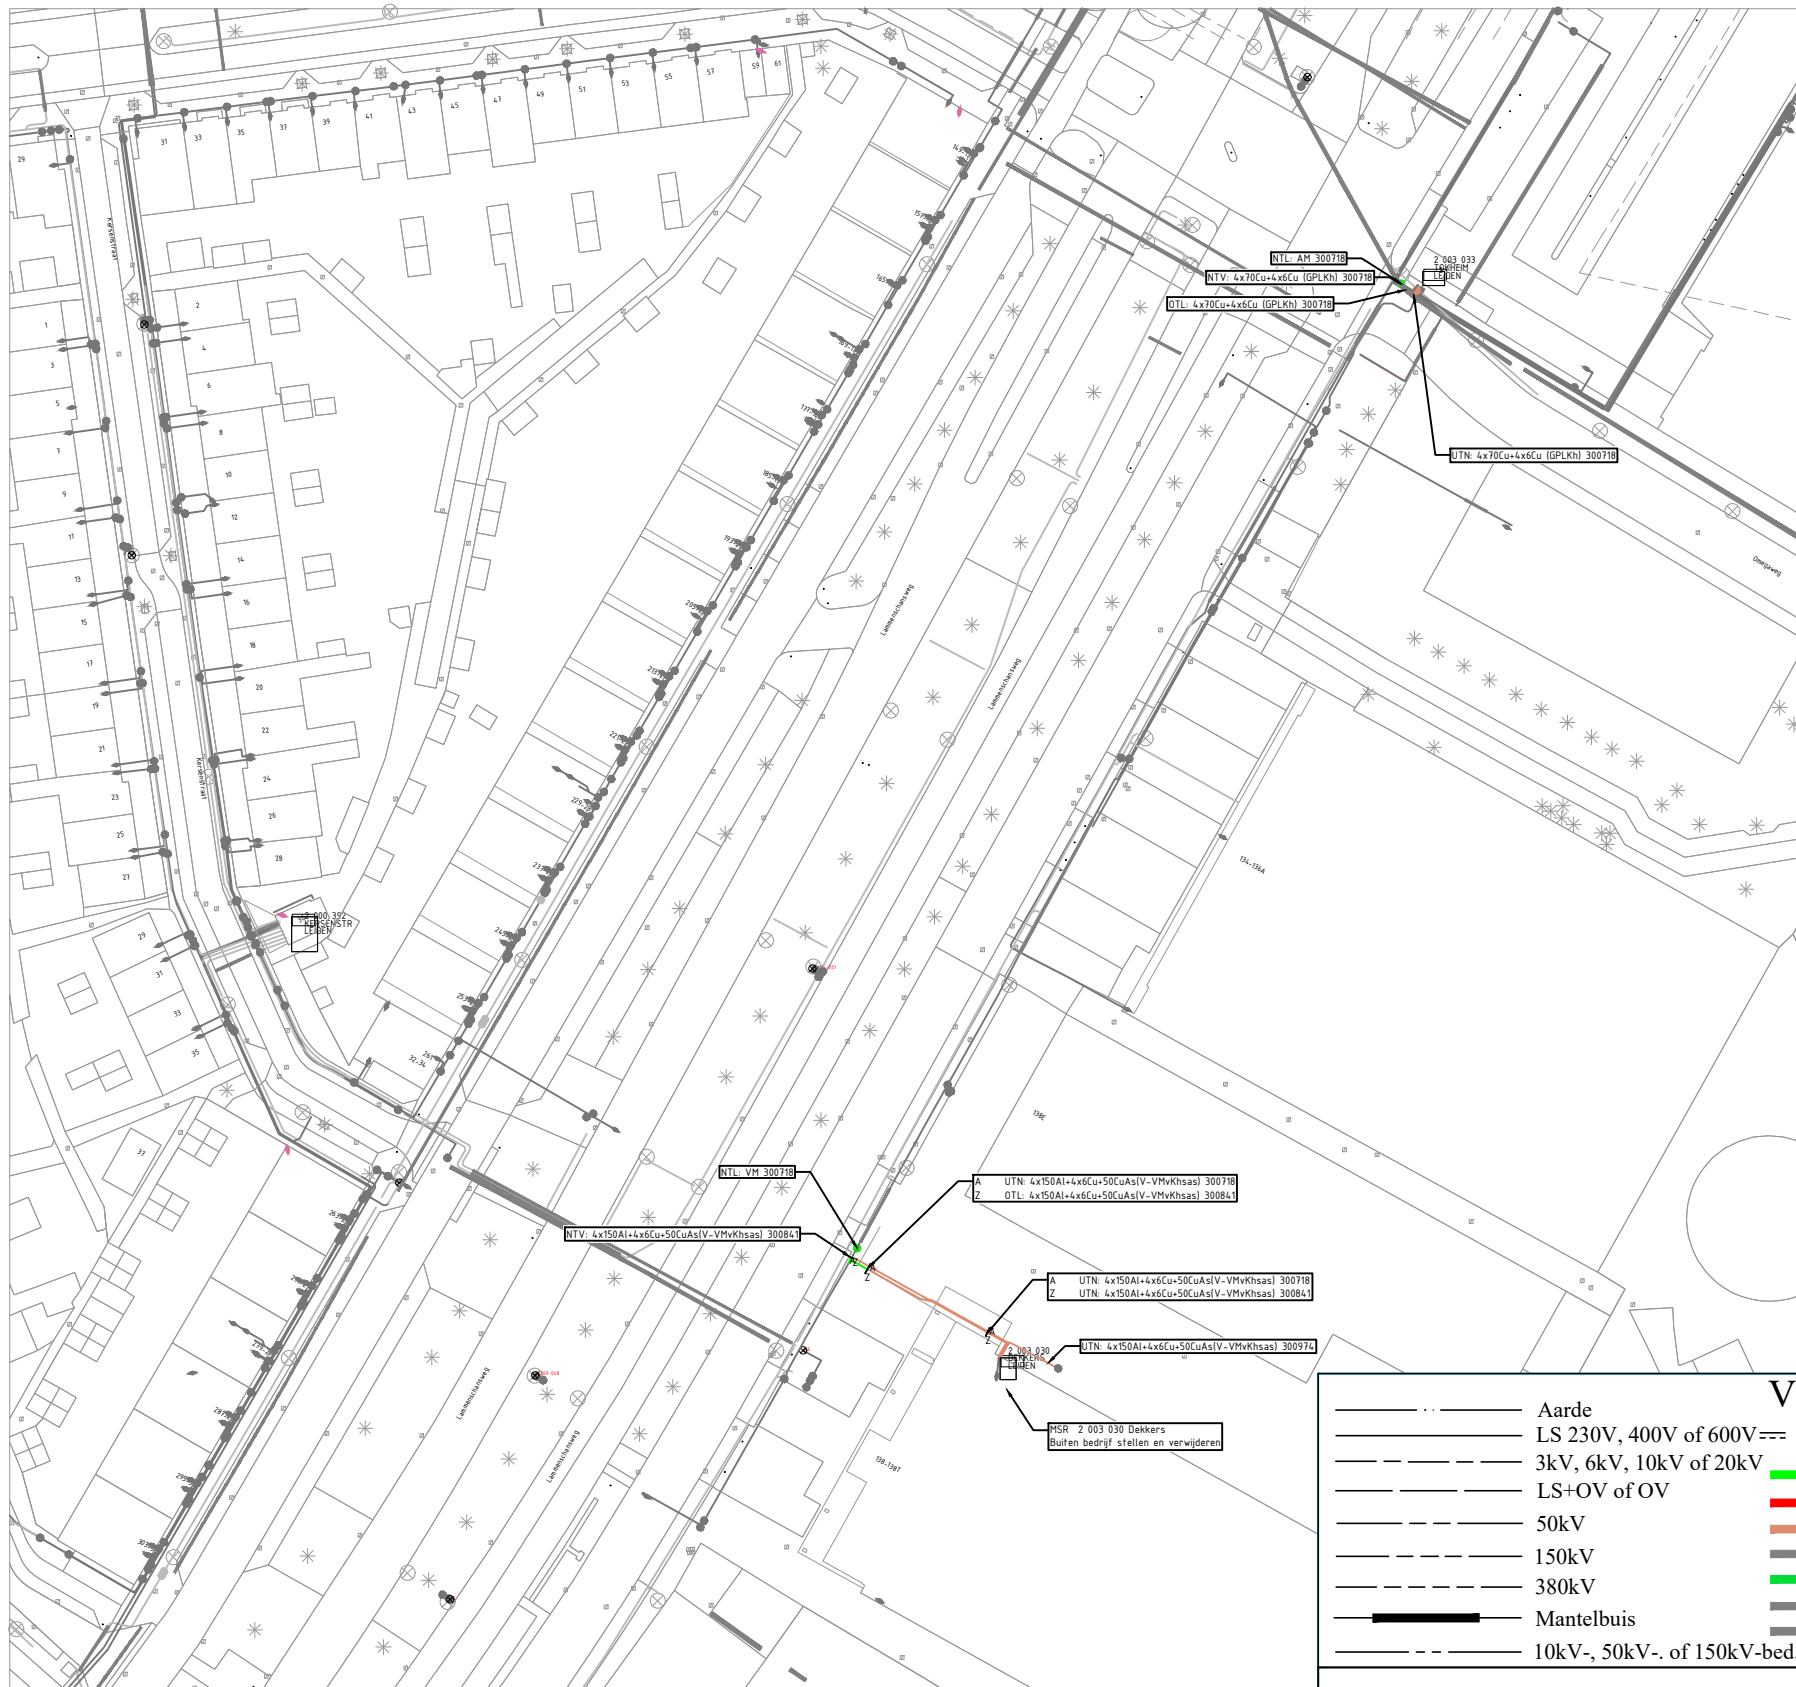

Behoort bij beschikking van
Burgemeester en Wethouders
van Leiden

BV. Z/21/3313264 29-10-2021

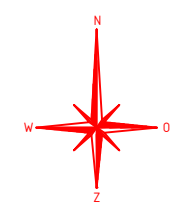

Verklaring E & OV

— Aarde	— LS (NTL/TVV/IBS/TRL)	— NTL/NTP Nieuw te leggen/plaatsen	■ MS Station
— LS 230V, 400V of 600V	— MS (NTL/TVV/IBS/TRL)	— B BBS Buitenbedrijf te stellen	■ MS Station met OV
— 3kV, 6kV, 10kV of 20kV	— LS/MS/HS (UTN/BBS/TVL)	— X UTN Uit te nemen	□ LS kast
— LS+OV of OV	— Mantelbuis/Zinker/Persing/Boring	— v OTL Om te leggen	□ LS OV kast
— 50kV	— Telecom	— X TVV Te vervangen	● Mof
— 150kV	— LS (Bestaand)	— N NTV Na te verleggen	⊙ Kabel op rol
— 380kV	— MS (Bestaand)	— + TVL Te Verlaten	⬢ Kwelscherm
— Mantelbuis		— f IBS In bedrijf te stellen	⬢ Nutsaansluiting
— 10kV-, 50kV- of 150kV-bed.			■ Krimpdep
			⬢ Eindsluiting
			⬢ Bestaande lichtmast
			⬢ Aarde

Lammenschansweg 138 Leiden.
Verwijderen MSR 2 003 030 Dekkers.

Beheerkaart :	
Datum :	4-10-2021
Status :	Voorbereiding
Schaal :	1:1000
Discipline :	E-LS
Blad nr:	1/1
Formaat:	A3
CS nr:	3135344
Regio:	NHZ & Rijnland - IPZ
Case nr:	252217



Gemeente: Leiden	Datum: 04-10-2021
Get. : Errol van Rijk	Datum: Par.:
Wijz. A :	Datum: Par.:
Wijz. B :	Datum: Par.:
Wijz. C :	Datum: Par.:
Engineer : Errol van Rijk	Tel. nr : 06-48512792