




Behoort bij beschikking van
Burgemeester en Wethouders
van Leiden

BV.Z21/3313666

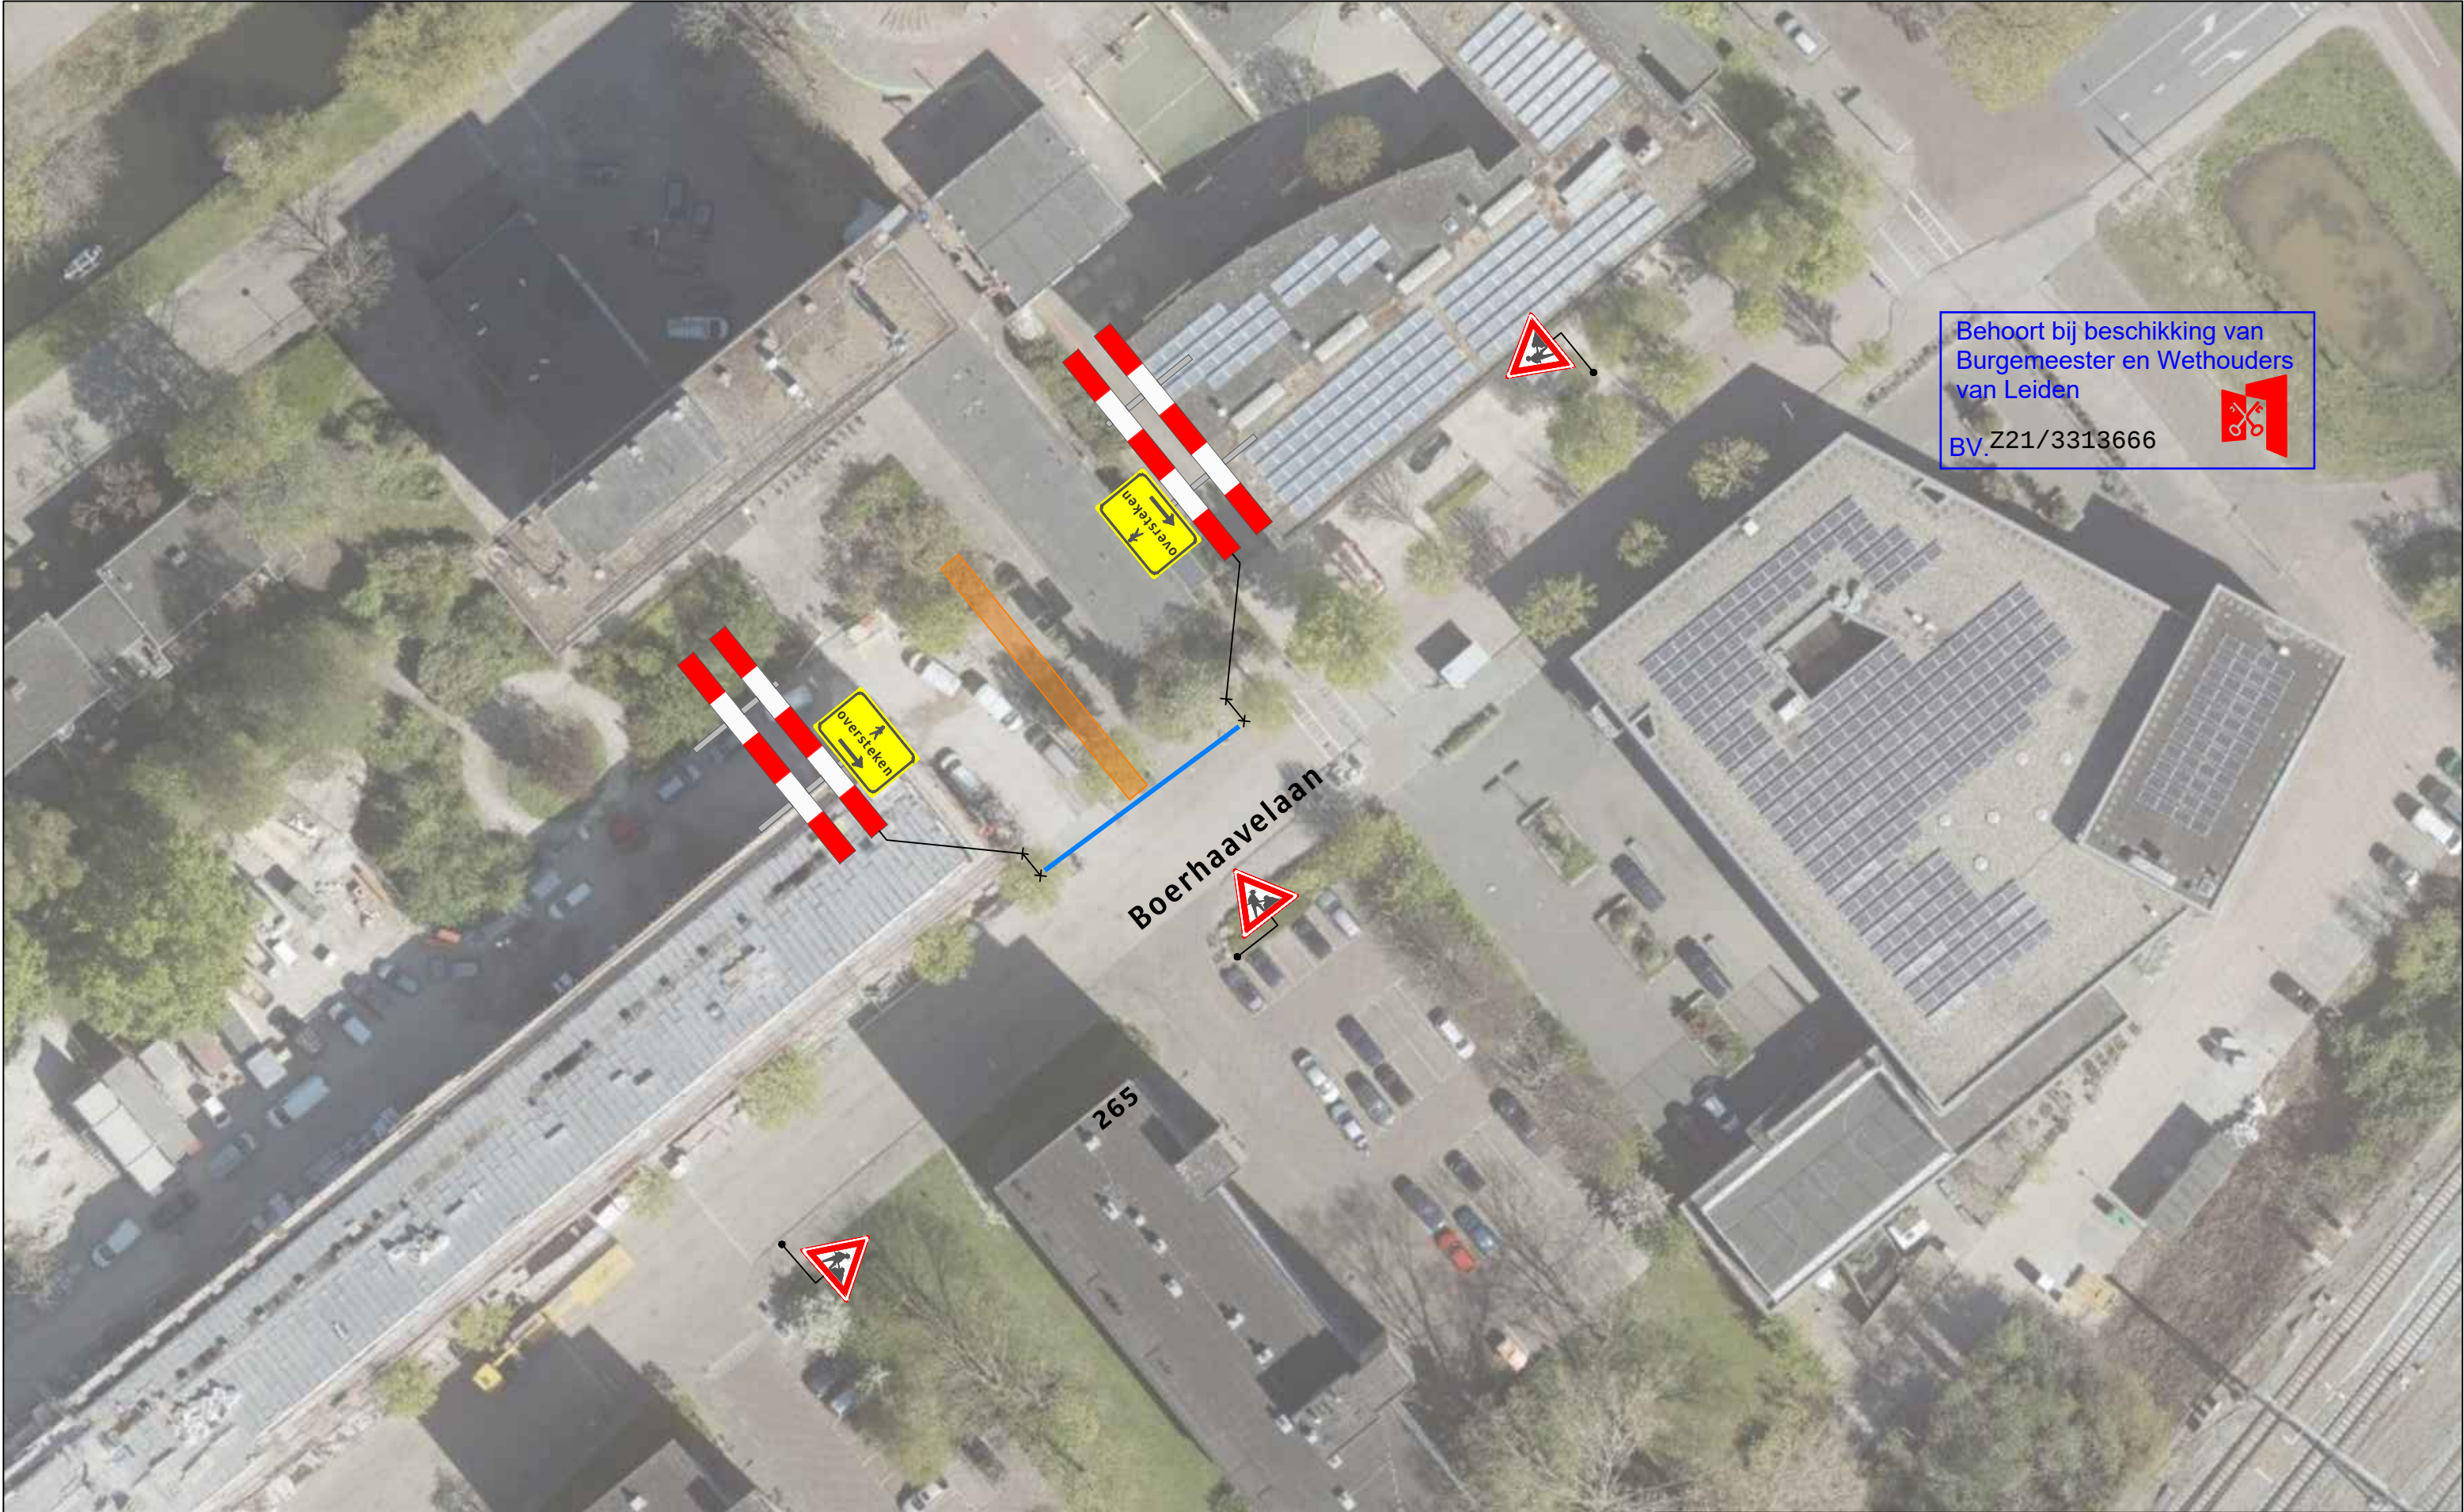

Legenda

-  Werkvak
-  Bakens ca. 20 meter



Leiden

Opdrachtgever:



Project:

Boerhaavelaan te Leiden

Onderdeel: Verkeersmaatregelen

Aard werkzaamheden opdr.gever: Verwijderen kabel

Getekend : J. KleinJan

Datum : 06-10-2021

Gecontroleerd : R. Hendrix

Datum : 06-10-2021

Referentienr. : n.v.t.

Tekeningnummer:

Formaat: A3 | Schaal: nvt | Status: Concept

121-03736-01

Plaatsing conform CROW 96a en 96b - Conflicterende bebording / bewegwijzering afdekken

