




Behoort bij beschikking van
Burgemeester en Wethouders
van Leiden

BV.Z21/3313666

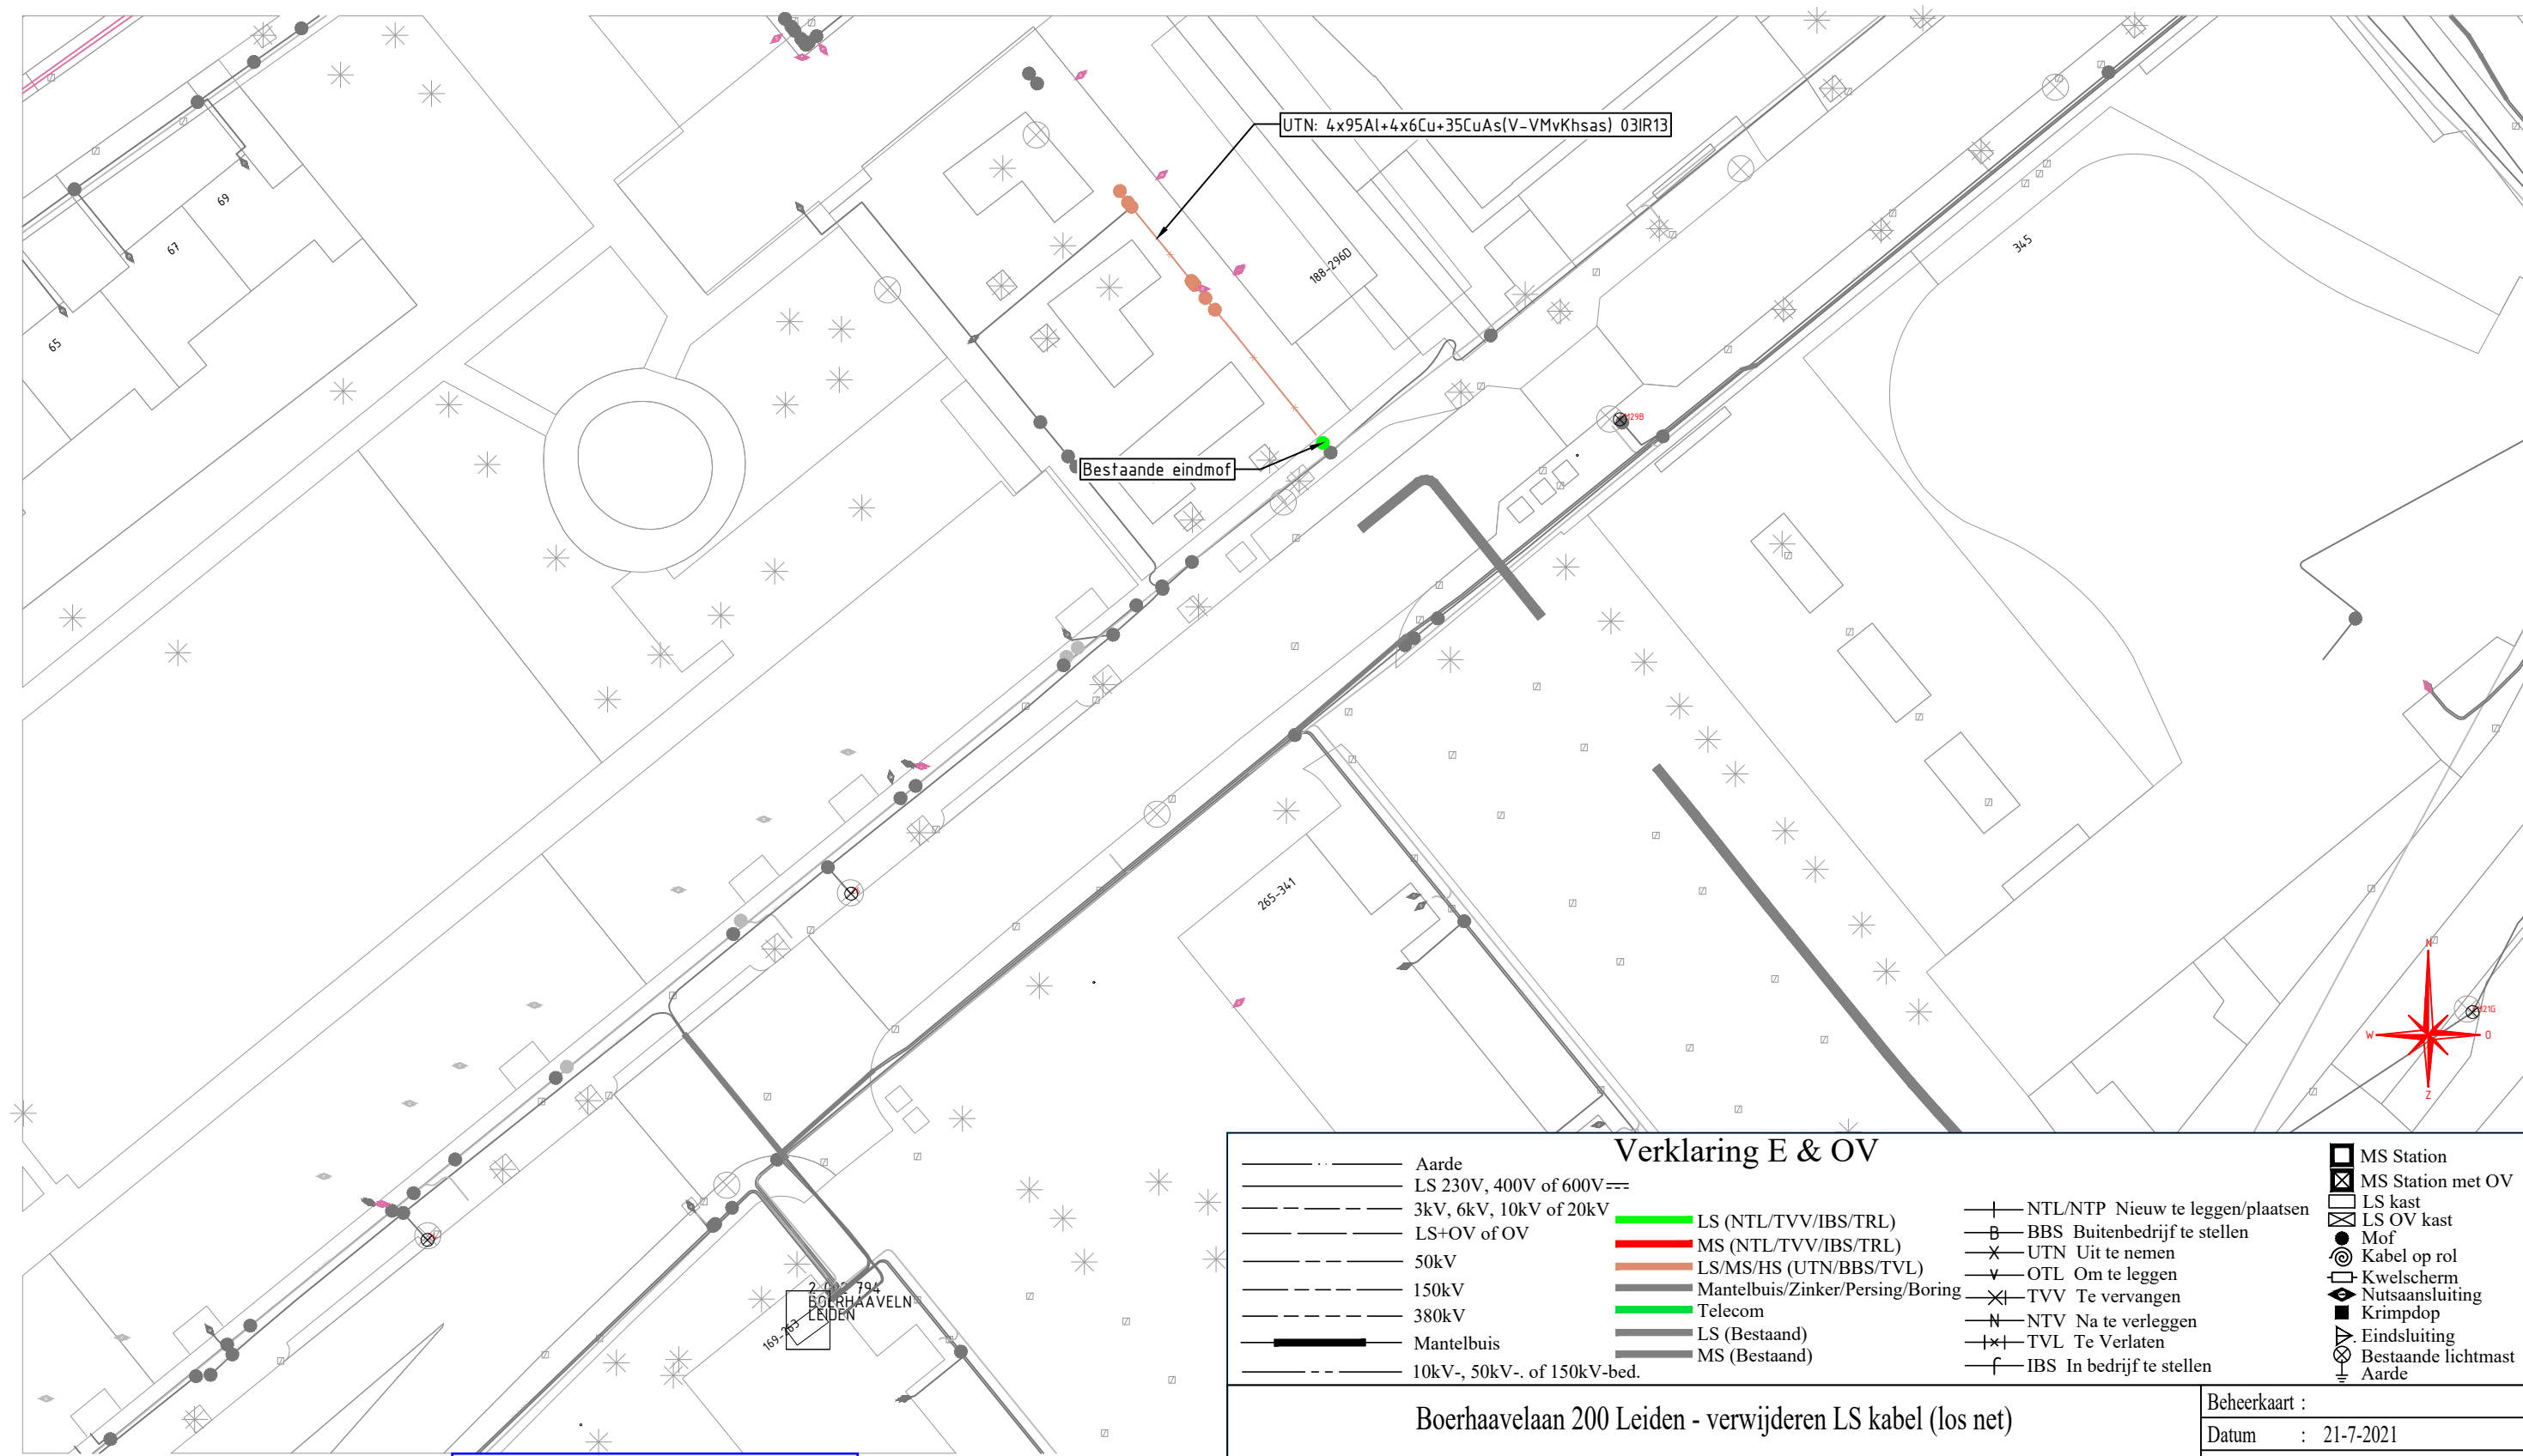

Verklaring E & OV

— Aarde	— LS (NTL/TVV/IBS/TRL)	— NTL/NTP Nieuw te leggen/plaatsen	MS Station
— LS 230V, 400V of 600V	— MS (NTL/TVV/IBS/TRL)	— B BBS Buitenbedrijf te stellen	MS Station met OV
— 3kV, 6kV, 10kV of 20kV	— LS/MS/HS (UTN/BBS/TVL)	— X UTN Uit te nemen	LS kast
— LS+OV of OV	— Mantelbuis/Zinker/Persing/Boring	— v OTL Om te leggen	LS OV kast
— 50kV	— Telecom	— X TVV Te vervangen	Mof
— 150kV	— LS (Bestaand)	— N NTV Na te verleggen	Kwelscherm
— 380kV	— MS (Bestaand)	— X TVL Te Verlaten	Nutsaansluiting
— Mantelbuis		— f IBS In bedrijf te stellen	Krimdpop
— 10kV-, 50kV- of 150kV-bed.			Eindsluiting
			Bestaande lichtmast
			Aarde

Boerhaavelaan 200 Leiden - verwijderen LS kabel (los net)

Beheerkaart :	
Datum :	21-7-2021
Status :	Uitvoering
Schaal :	1:500
Discipline :	E-LS
Blad nr:	1/1
Formaat:	A3
CS nr:	3139118
Regio:	NHZ & Rijnland - IPZ
Case nr:	S009112



Gemeente: Leiden	Datum: 21-07-2021
Get. : Errol van Rijk	Par.:
Wijz. A :	Datum: Par.:
Wijz. B :	Datum: Par.:
Wijz. C :	Datum: Par.:
Engineer : Errol van Rijk	Tel. nr : 06-48512792