

Yoo's Bloemen



datum 25 januari 2021
uw brief/kenmerk 7 januari 2021
registratienummer 21.01831
behandeld door Aartje Mourits
betreft Standplaatsvergunning markt Nieuwkoop
bijlage(n) 1

Beste [REDACTED],

Op 7 januari 2021 ontving ik uw aanvraag voor een standplaats op de markt. Hieronder leest u mijn besluit.

Besluit

U kunt een standplaats innemen met twee kramen op de markt in Nieuwkoop, van 08.00-13.00 uur. U valt in de stroomcategorie 1.

De vergunning wordt verleend aan:

naam: [REDACTED]
Voornamen: [REDACTED]n
geboortedatum: [REDACTED]
geboorteplaats: [REDACTED]
huidige adres: [REDACTED]7
huidige postcode en plaats: [REDACTED]

toegewezen standplaats(en): in overleg met de marktmeester
afmeting standplaats: 8 meter
artikel / branche: 07 – Bloemen en planten

De vergunning is geldig voor onbepaalde tijd.

Bij deze toestemming horen voorschriften. Ik vraag u deze te lezen, op te volgen en door te geven aan degene die verantwoordelijk is voor de uitvoering.

De wettelijke publicaties vindt u op overheid.nl. Abonneer u via www.overuwbuurtoverheid.nl.

Gemeente Nieuwkoop	Telefoon:	14 0172 (geen netnummer nodig)
Bezoekadres:	Postadres:	
Klant Contact Centrum, Teylersplein 1	Postbus 1	info@nieuwkoop.nl
2441 LE Nieuwveen	2460 AA Ter Aar	www.nieuwkoop.nl

Volg de gemeente op Facebook: <https://facebook.com/GemeenteNieuwkoop> of twitter: <https://twitter.com/gemnieuwkoop>

Uitleg

Op grond van artikel 5 van de Marktverordening Nieuwkoop 2008 en de Beleidsregel 'beoordeling en vergunningverlening', kunnen burgemeester en wethouders toestemming verlenen op basis van branche, op datum van binnenkomst van de aanvraag en op basis van kwaliteit. De branche die u vertegenwoordigt is nog niet aanwezig op de markt in Nieuwkoop. U was de eerste aanvrager. De kwaliteit is als goed beoordeeld.

Ik heb uw aanvraag op 13 januari 2021 gepubliceerd in het gemeenteblad op www.overheid.nl, zodat anderen konden reageren op uw aanvraag. Hierop heb ik geen reacties ontvangen.

Meer informatie

Wanneer er iets wijzigt in bijvoorbeeld de bedrijfsvorm of uw verkoopplaats, dan geeft u dit door aan de gemeente. Misschien heeft u dan een nieuwe vergunning nodig.

Factuur

Voor deze vergunning betaalt u € 23,43. Voor de betaling zend ik u binnenkort een factuur. Voor het marktgeld en de stroomkosten ontvangt u elk kwartaal een factuur van ons.

Vragen

Als u vragen heeft over dit besluit, dan kunt u contact opnemen met Aartje Mourits. U kunt haar bereiken op het algemeen telefoonnummer 14 0172 (geen netnummer nodig). In het algemeen blijkt dat na het beantwoorden van vragen en/of het toezenden van aanvullende informatie, bezwaren kunnen worden weggenomen. Een juridische procedure is dan wellicht niet nodig.

Met vriendelijke groet,

Namens burgemeester en wethouders van Nieuwkoop,

Tom Vianen
teamleider Fysieke Leefomgeving

Rechtsmiddelen

Niet eens met de beslissing – bezwaar indienen

Bent u het niet eens met dit besluit, dan kunt u binnen zes weken na verzenddatum van dit besluit bezwaar indienen. Ook andere belanghebbenden kunnen dit doen. Het bezwaarschrift wordt ingediend bij het college van burgemeester en wethouders van de gemeente Nieuwkoop, postbus 1, 2460 AA Ter Aar. In het bezwaarschrift staan uw naam, adres, telefoonnummer, datum bezwaarschrift, datum van het besluit waartegen u bezwaar maakt en waarom u het niet eens bent met het besluit. U ondertekent het bezwaar. Het bezwaarschrift moet schriftelijk ingediend worden, per post of online via onze website. Maakt u online bezwaar, dan geldt uw DigiD als handtekening. Een bezwaarschrift schorst de werking van het besluit niet.

Voorlopige voorziening

Wanneer u de werking van dit besluit op korte termijn wilt tegenhouden, dan kunt u een verzoek om een voorlopige voorziening indienen. Ook andere belanghebbenden kunnen dit verzoek doen. Dit kan alleen als er op tijd een bezwaarschrift is ingediend. Het verzoek wordt ingediend bij de voorzieningenrechter van de rechtbank Den Haag, Postbus 20302, 2500 EH Den Haag. Voor het indienen van een verzoek om voorlopige voorziening betaalt u griffierecht. Meer informatie vindt u op www.rechtspraak.nl.

Kopie aan: Politie Regionale Eenheid Den Haag
 Brandweer Hollands Midden
 Cass Services
 Gemeente Nieuwkoop:
 - afdeling BOR: team Toezicht & Handhaving
 - afdeling ROG: Wilfried van Wilgen

Voorschriften en aansprakelijkheid

1. U volgt bevelen van de politie, brandweer en/of een medewerker van de gemeente, bijvoorbeeld in verband met veiligheid, direct op.
2. U voorkomt onnodige overlast en geluidshinder voor omwonenden.
3. Wanneer het door u opgegeven telefoonnummer [REDACTED] van [REDACTED] wijzigt, geeft u dit door aan het team Leefomgeving van de gemeente. Dit kan via info@nieuwkoop.nl of via telefoonnummer 14 0172.
4. Deze toestemming is altijd aanwezig op de markt en wordt op verzoek onmiddellijk ter inzage gegeven aan de medewerkers van de politie, brandweer of gemeente.
5. Als u niet voldoet aan de voorschriften, kan het college de toestemming intrekken.
6. U bent niet eerder dan 2 uur voor de tijd waarop u met de verkoop mag beginnen op de standplaats aanwezig en u hebt uiterlijk 2 uur na afloop van de verkooptijd de standplaats ontruimd.
7. U belemmert de doorgang voor verkeer niet.
8. Gebruikt u eigen materiaal dan veroorzaakt u geen hinder of overlast voor anderen bij het opbouwen, gebruiken en afbreken van uw standplaats. Elektriciteitsnoer(en) lopen ongehinderd door uw standplaats.
9. Gebruikt u een verkoopwagen dan voldoet de verkoopwagen aan alle kenmerken van een professionele uitstalling, is minimaal 2 meter hoog en niet hoger dan 2,7 meter. Bak- en frituurinstallaties plaatst u in de verkoopwagen.
10. De standplaats wordt ingenomen door een persoon die vermeld staat op het uittreksel van de Kamer van Koophandel of door een medewerker die bij u in dienst is.
11. De standplaats wordt niet aan een ander afgestaan of in gebruik gegeven. Als u door persoonlijke omstandigheden verhinderd bent, dan laat u ons dit schriftelijk weten.
12. U maakt geen gebruik van luidsprekers, versterkers en andere middelen om geluid te versterken.
13. U houdt zich aan de bepalingen van de Warenwet.
14. Aan de voorzijde van de kraam plaatst u voldoende afvalbakken, groot genoeg. Afval, verpakkingsmaterialen, en dergelijke zamelt u zelf in.
15. Afvalstoffen voert u op een legale manier af. Afvalwater loost u op het vuilwaterriool. U loost geen vet op de riolering. Na afloop is er op het terrein geen afval meer aanwezig wat afkomstig is van de standplaats.
16. Als u loost op de riolering meldt u dat binnen twee maanden aan burgemeester en wethouders.
17. Als u geen gebruik meer maakt van uw standplaats, meldt u dit onmiddellijk schriftelijk aan burgemeester en wethouders.
18. U neemt ten minste eenmaal per twee weken uw standplaats op de markt in.
19. U neemt ten minste tienmaal per 13 weken uw standplaats op de markt in.
20. Wanneer u door ziekte, vakantie of bijzondere omstandigheden uw standplaats niet in kunt nemen, laat u dit schriftelijk aan het college weten. Bij vakantie geeft u aan hoe lang u afwezigheid bent.
21. U geeft aan dat uw standplaats een breedte heeft van 8 meter. Als u een (andere) verkoopplaats met grotere/kleinere afmetingen wilt innemen, vraagt u dit zo spoedig mogelijk schriftelijk aan bij burgemeester en wethouders.
22. Als in de praktijk blijkt dat er meer voorschriften nodig zijn in verband met de veiligheid dan kunnen deze worden opgelegd.

Brandveiligheidsvoorschriften

Bereikbaarheid voor diverse hulpdiensten

23. Een standplaats en de omliggende bebouwing moeten, tijdens de verkoop en de voorafgaande opbouw, altijd goed bereikbaar zijn in verband met calamiteiten. Toegangswegen en calamiteitenroutes op het marktterrein moeten minimaal 3,50 meter breed zijn met een hoogte van 4,20 meter en geschikt zijn voor brandweervoertuigen (15.000 kg). Bluswaterwinplaatsen moeten altijd vrij worden gehouden en bereikbaar blijven.

(Markt)kramen

24. In de vrije doorgang tussen marktkramen onderling en tussen marktkramen en gevels mogen geen obstakels worden geplaatst.
25. (Tui-)draden en/of elektriciteitskabels welke over de weg worden gespannen moeten op een hoogte van minimaal 4,20 meter worden aangebracht.
26. Kabels en slangen op de grond moeten worden afgedekt of afgeplakt om struikelen te voorkomen.

Bakkramen, niet zijnde mobiele bakwagens

27. Een bakkraam moet op tenminste 2 meter van een gebouw worden geplaatst. Als de bakkraam tegen een blinde gevel wordt geplaatst geldt deze minimale afstand niet.
28. In de nabijheid van het baktoestel moet een passend deksel aanwezig zijn.

Mobiele bakwagens

29. Een mobiele bakwagen moet beschikken over een geldig keuringscertificaat conform de NPR 2577:2006, deze moet bij de wagen aanwezig zijn.
30. Een mobiele bakwagen moet op tenminste 5 meter van een gebouw worden geplaatst. Als de bakwagen tegen een blinde gevel wordt geplaatst geldt deze minimale afstand niet. De afstand tussen de bakwagens en naastgelegen kramen moet tenminste 2 meter bedragen.

Gasinstallaties:

31. De gaslangen mogen niet langer zijn dan 1,5 meter en moeten in goede staat van onderhoud verkeren, mogen niet uitgedroogd zijn of andere beschadigingen vertonen. Gaslangen waarop de productiedatum is aangegeven mogen niet ouder zijn dan 2 jaar. Gaslangen waarop het vervangingsjaar is aangegeven moeten voor het einde van dat jaar zijn vervangen.
32. De gasdrukregelaar mag niet ouder zijn dan 5 jaar.
33. De gezamenlijke inhoud van alle aanwezige gasflessen mag maximaal 115 liter zijn.
34. De ruimten waarin gasflessen staan moet voldoende geventileerd zijn.

Kleine blusmiddelen:

35. Aanwezige blusmiddelen moeten zichtbaar, gemakkelijk bereikbaar en direct gebruiksklaar zijn.
36. In de nabijheid van het baktoestel moet een passend deksel aanwezig zijn.
37. Blusmiddelen moeten tweejaarlijks worden onderhouden, gekeurd en verzegeld zijn.

Elektrische installaties en toestellen:

38. De elektrische installatie en apparatuur moeten zodanig worden gebruikt en opgesteld dat het geen (brand)gevaar oplevert.
39. Stroomhaspels moeten volledig zijn afgerold.

(Mobiele) ruimteverwarmingstoestellen:

40. Een ruimteverwarmingsinstallatie moet zodanig worden gebruikt en opgesteld dat het geen (brand)gevaar oplevert. De vloer rondom het verwarmingstoestel moet tenminste 2 meter worden vrijgehouden. Een niet-elektrisch verwarmingstoestel in een besloten ruimte moet beschikken over een correcte rookgasafvoer en er mag geen onvolledige verbranding plaatsvinden.


Als u nog vragen heeft over deze brandveiligheidsvoorschriften en/of de gemaakte afspraken met de brandweer, dan kunt u contact opnemen met de brandweer, telefoon 088 246 5000.

Aansprakelijkheid


41. U kunt de gemeente niet aansprakelijk stellen, wanneer door onverwachte omstandigheden u geen gebruik kunt maken van de toestemming.
42. De gemeente is niet aansprakelijk voor eventuele schade toegebracht of veroorzaakt door anderen, welke direct of indirect voortvloeit uit het gebruik maken van deze toestemming.
43. U bent verplicht de schade, die door het gebruik van deze toestemming aan eigendommen van anderen wordt toegebracht, te vergoeden.

Marktmeester

Als u vragen of opmerkingen over andere zaken heeft, kunt u contact opnemen met de marktmeester, Cass Services, telefoonnummer 06 3318 8334

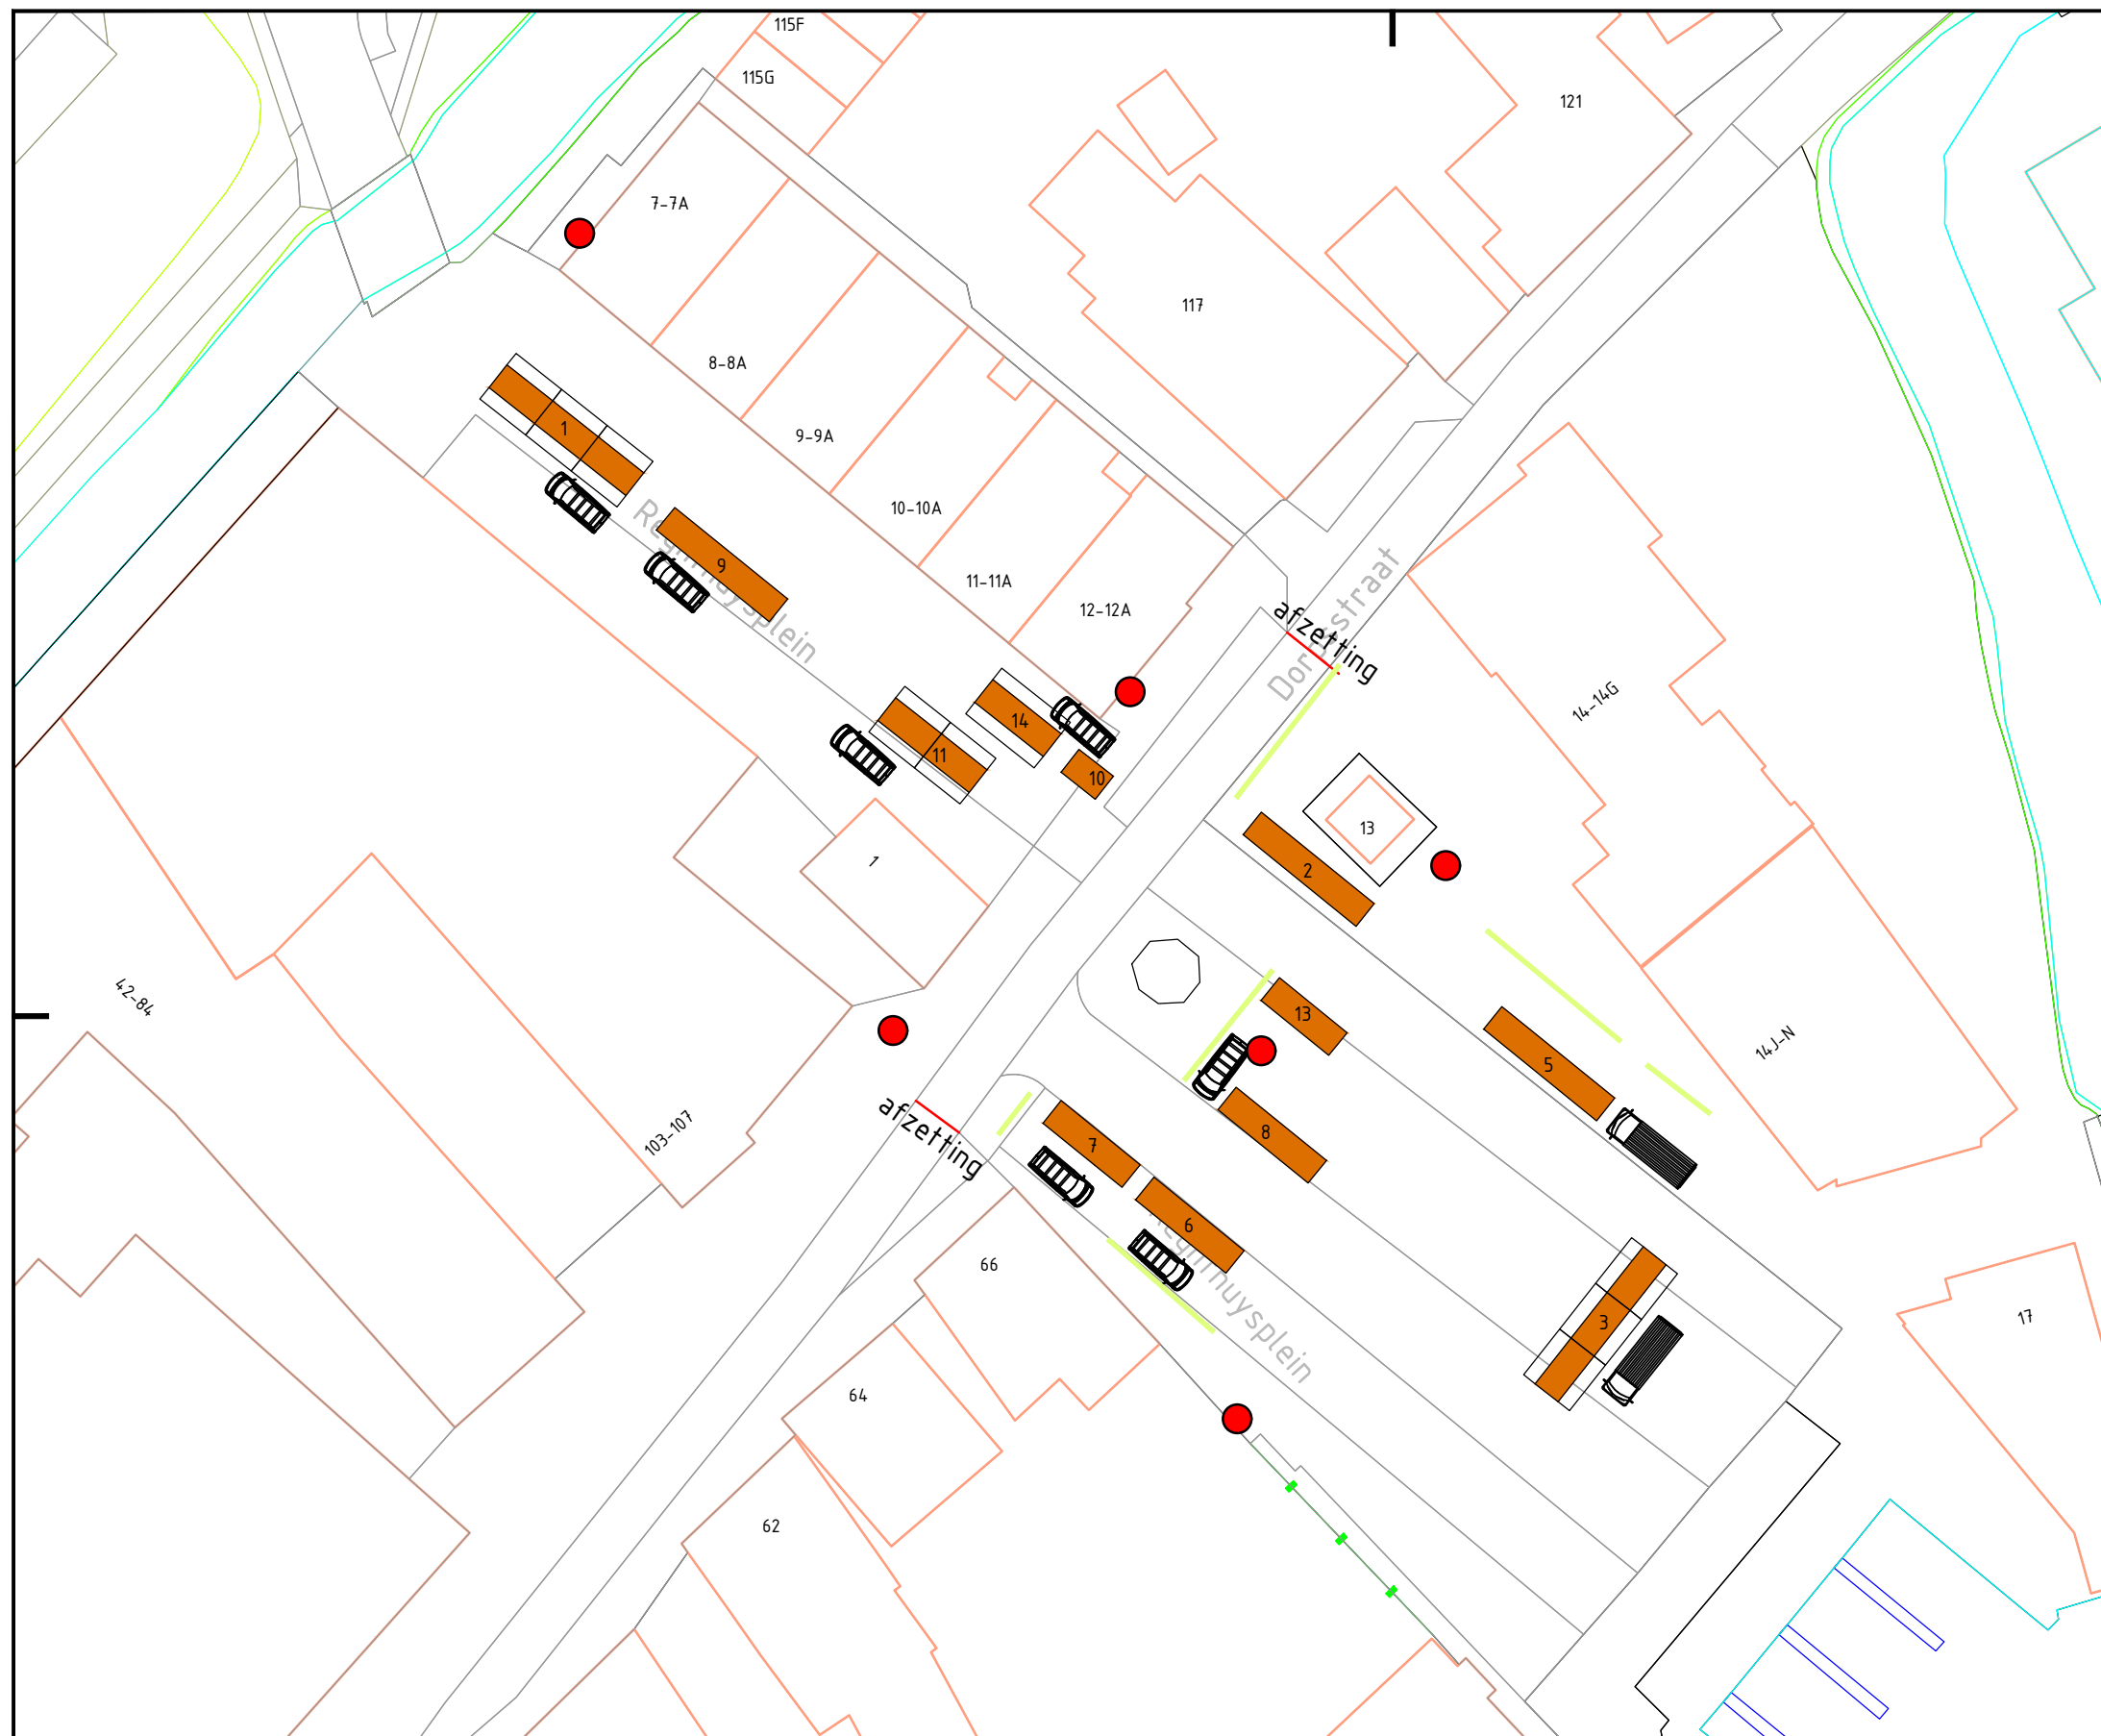

Legenda

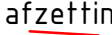-  : Kraam
-  : wagen
-  : Muziektent
-  : Stroompunt
-  : Auto
-  : Vrachtwagen
-  : Heg
-  : Afzetting

Marktplaatsen

- | | | |
|----|------------------|--------------------------------|
| 1 | Kinderkleding | :kraam 12m +kar +bus +AH Plein |
| 2 | Visverkoop | :eigen wagen 10m +AH Plein |
| 3 | AGF Smit | :kraam 12m +vrachtwagen |
| 5 | Bakkerij Stoepte | :eigen wagen 10m +vrachtwagen |
| 6 | Kaasboer | :eigen wagen 8m +bus |
| 7 | Poelier | :eigen wagen 7m +bus |
| 8 | Noten | :eigen wagen 8m +bus |
| 9 | Spijkergoed | :eigen wagen 10m +bus |
| 10 | Loempia | :eigen wagen 3m +AH Plein |
| 11 | Bloemen | :kraam 2x4m +bus |
| 13 | Fietsen | :eigen wagen 6m |
| 14 | Stroopwafel | :kraam 6m +bus |



gemeente Nieuwkoop

De Meije, Korteraar, Langeraar, Nieuwkoop, Nieuwveen, Noordeinde, Noorden
Noordse Dorp, Papenveer, Ter Aar, Vrouwenakker, Woerdense Verlaat, Zevenhoven

Beheer Openbare Ruimte

Aardamseweg 4
Postbus 1
2460 AA Ter Aar
Telefoon: 14-0172
Fax: 0172-574802
Internet: www.nieuwkoop.nl
E-mail: info@nieuwkoop.nl

Project : Marktindeling

Onderwerp : Situatie Nieuwkoop

Getekend :

Datum : 27 februari 2020

Formaat : A3

Schaal : 1:500

Gewijzigd :

Goedgekeurd :

0		
1		
2		

Tek.nr. : -

Kern: -

Wijk: -