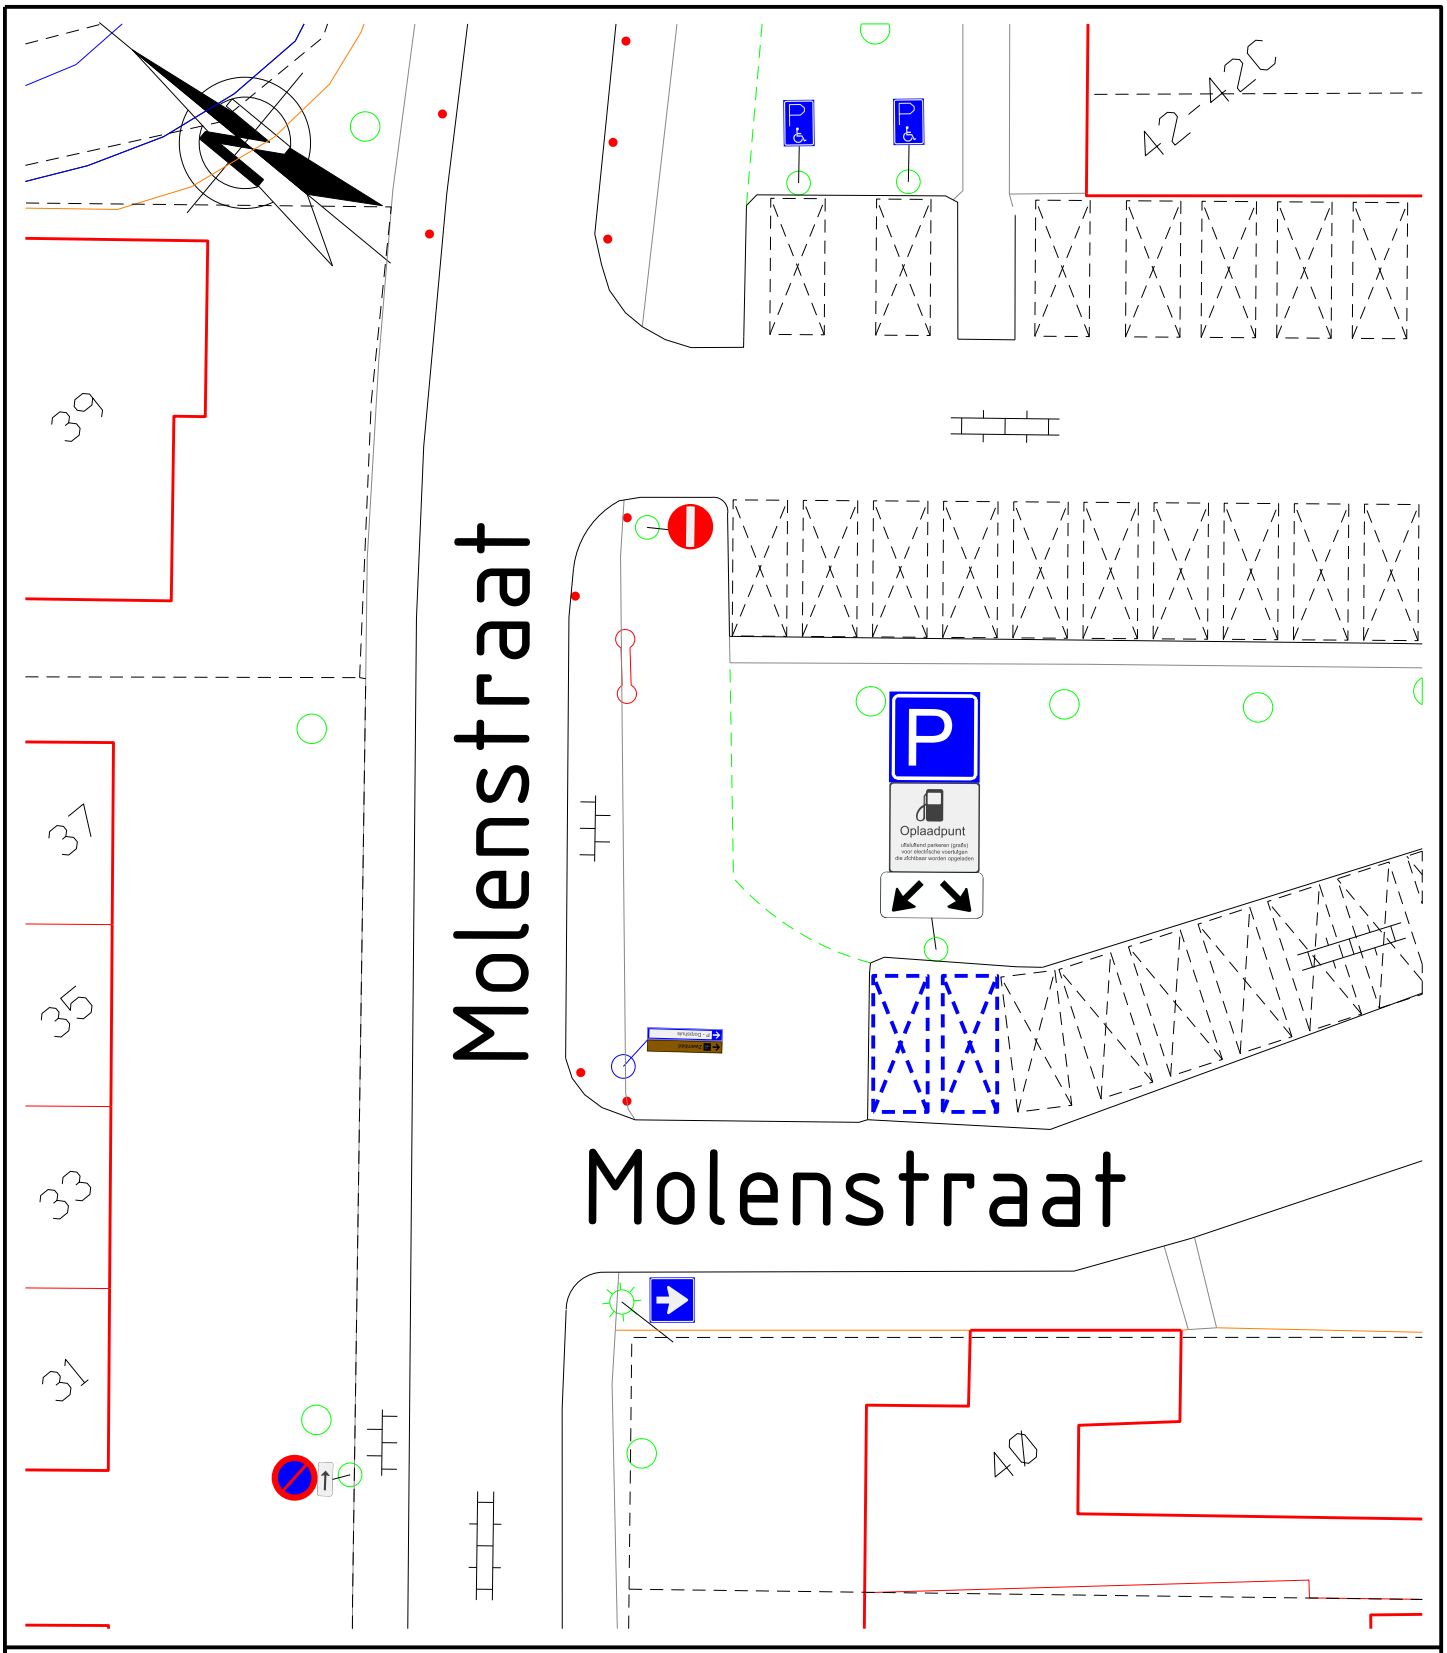

GEMEENTE Medemblik

Afdeling Openbare Ruimte
Gemeente Medemblik
Postbus 45
1687 ZG WOGNUM
Tel : 0229 - 85 60 00
Fax: 0229 - 85 69 99

Bezoekadres:
Dick Ketlaan 21
1687 CD WOGNUM
E-mail: info@medemblik.nl
Internet: www.medemblik.nl

Project: Molenstraat te Benningbroek				Formaat: A4
Onderwerp: Parkeren en stilstaan - Electrische laadpaal				Schaal: 1:250
Get: René Voors	Datum get: 25-01-2021	Akk: Akk	Datum akk: //2012	Tek.nr.: 2021-05-E-BEN