


**DOORSNEDE**

SCHAAL 1 : 20

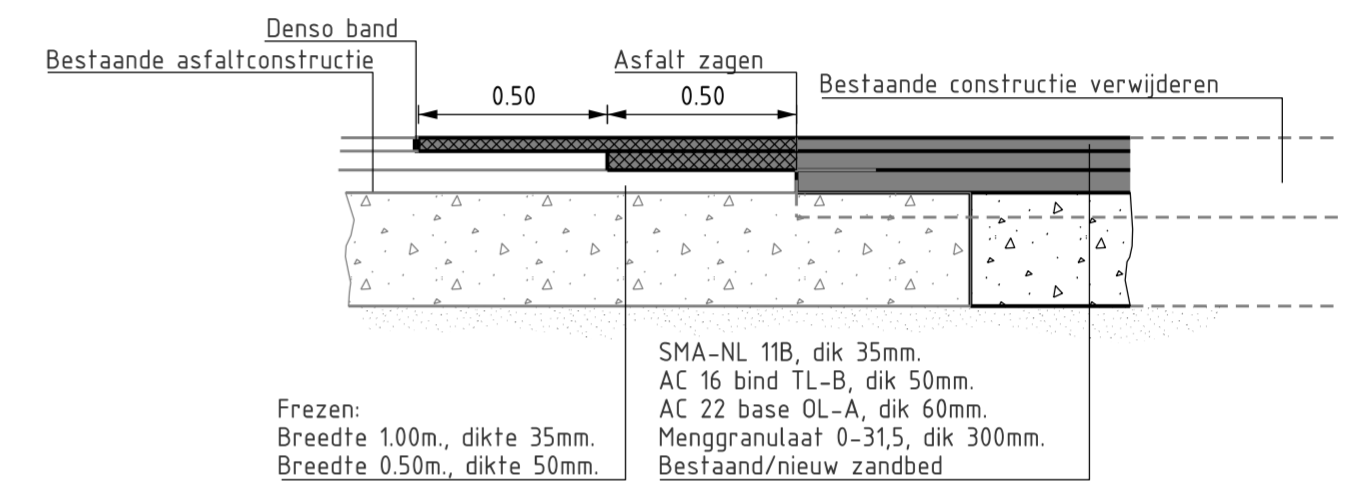

**DOORSNEDE**

SCHAAL 1 : 20

**LEGENDA**

- Betonstraatstenen wf. kleur heide
- Asfalt rijbaan
- Asfalt voorzien van rode coating t.b.v. fietsstrook en kruisingsvlak
- Trottoirband 280/300x240mm, gesteld in beton
- Opsluitband 100x200mm
- Inritperronband 280/300x240mm
- Markering haaiantand 50x50
- 1-1 markering
- Jumboblokken 450x900x490mm wit, gesteld in beton
- Lichtmast
- Bestaande putrand incl. deksel
- Te verplaatsen trottoirkolk
- Hwa kolkaansluiting pvc ø125mm
- Te verplaatsen verkeersbordpaal incl. bebording
- Werkgrems
- Verwijderd gebouw door derden



Gemeente **Waalwijk** Team Ontwerp Openbare Ruimte (TOOR)

**HERINRICHTING T-SPLITSING  
HOOFDSTRAAT-WENDELNSESSE WEG (SC)**

NIEUWE SITUATIE  
BESTEKSTEKENING

Taxandrieweg 6 5141 PA Waalwijk Tel.: 0416 - 683 456 Fax: 0416 - 683 438 www.waalwijk.nl	Opdrachtgever : JVH Gecontroleerd : DVB Bestandsnaam : 1822-BE.dgn Documenttype : TEKENING Formaat : A2	Status : Concept Datum : 15-06-2021 Bladnummer : 1 van 1 Projectnummer : 1822 Schaal : 1:200	Tekeningnummer: <b>1822-3301-0</b>
--	---	--	---------------------------------------

**DOORSNEDE** **A**  
SCHAAL 1 : 50

