


verkeersbord B6, bijlage I, RVV 1990
voorrangverlening aan verkeer op kruisende weg

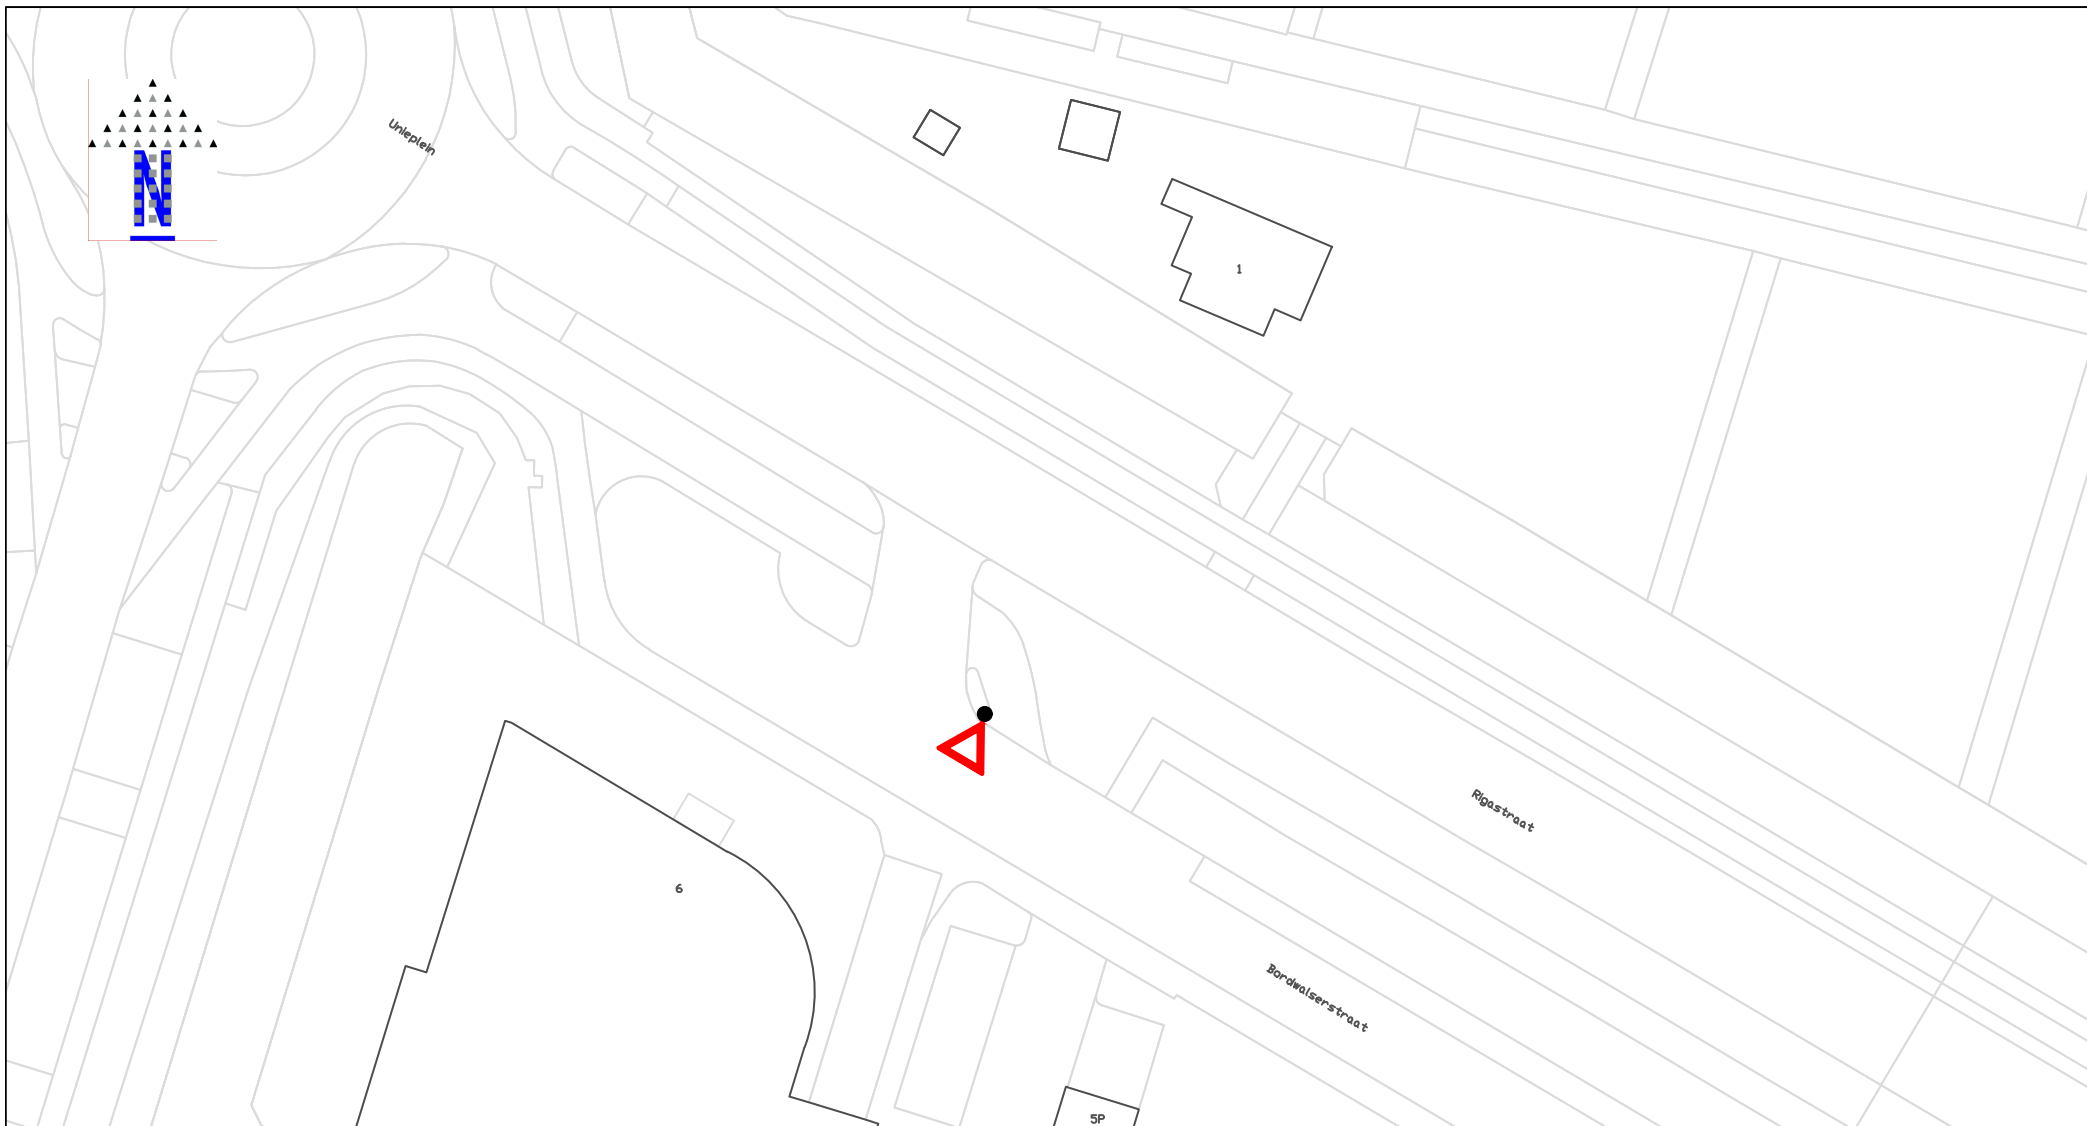

schaal	1:500	formaat	A4
datum	240821	cadnr	gw854

verkeersbesluit
voorrangverlening
Bordwalserstraat, Wormer