


GEMEENTE UTRECHT

SECTIE R

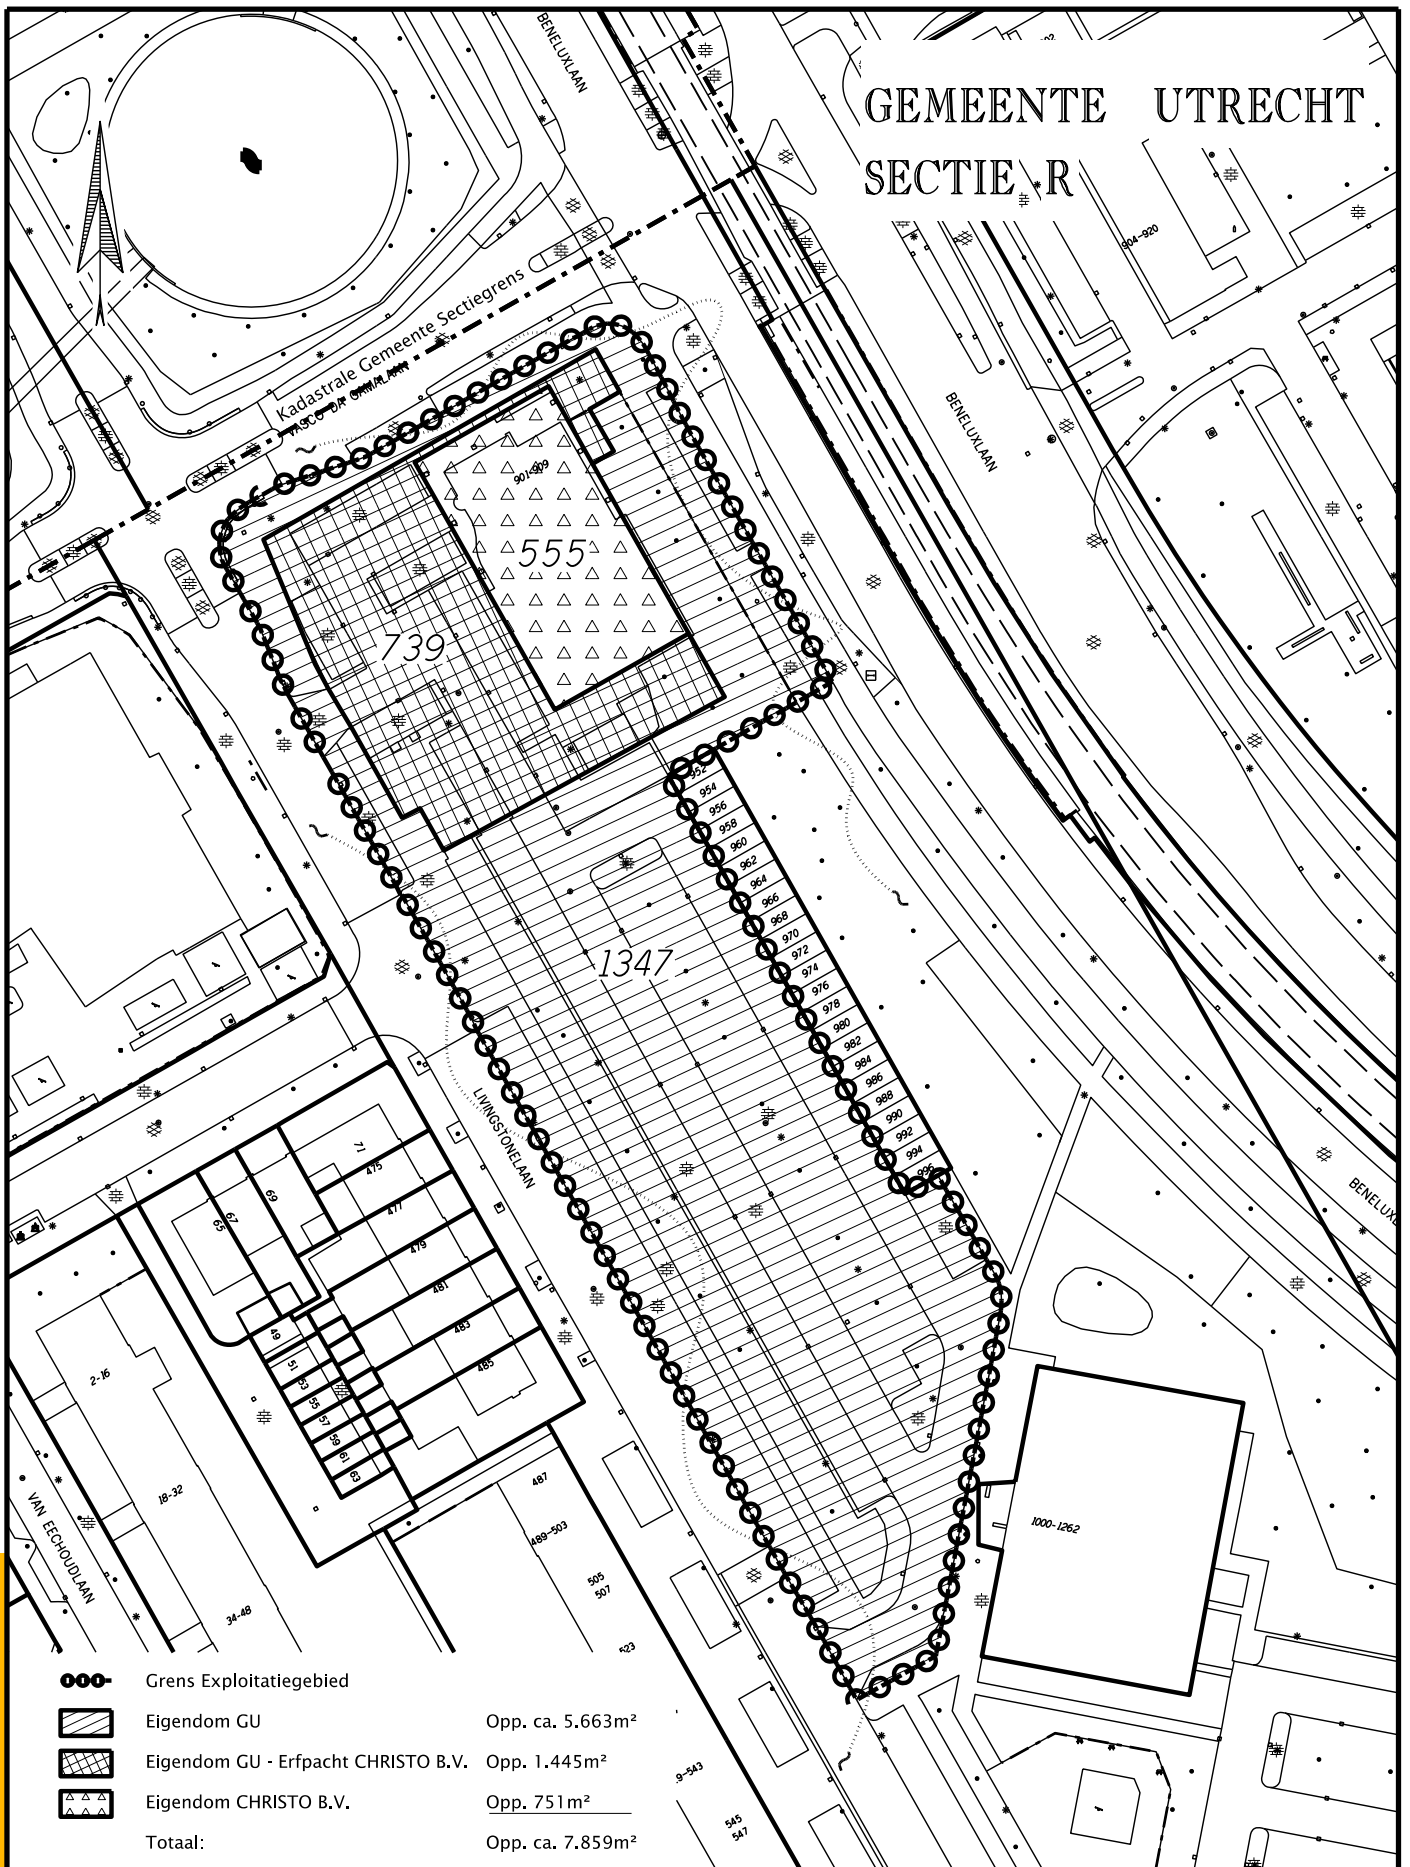

GEWIJZIGD



Gemeente Utrecht

OVERZICHTSTEKING

Overzicht eigendomssituatie exploitatiegebied Beneluxlaan

Ruimtelijke informatievoorziening

Formaat:A4

TEKENINGNUMMER

Get.:

Datum:26-04-2021

Schaal: 1:1000

A 39.817

\$\$pentabel\$\$