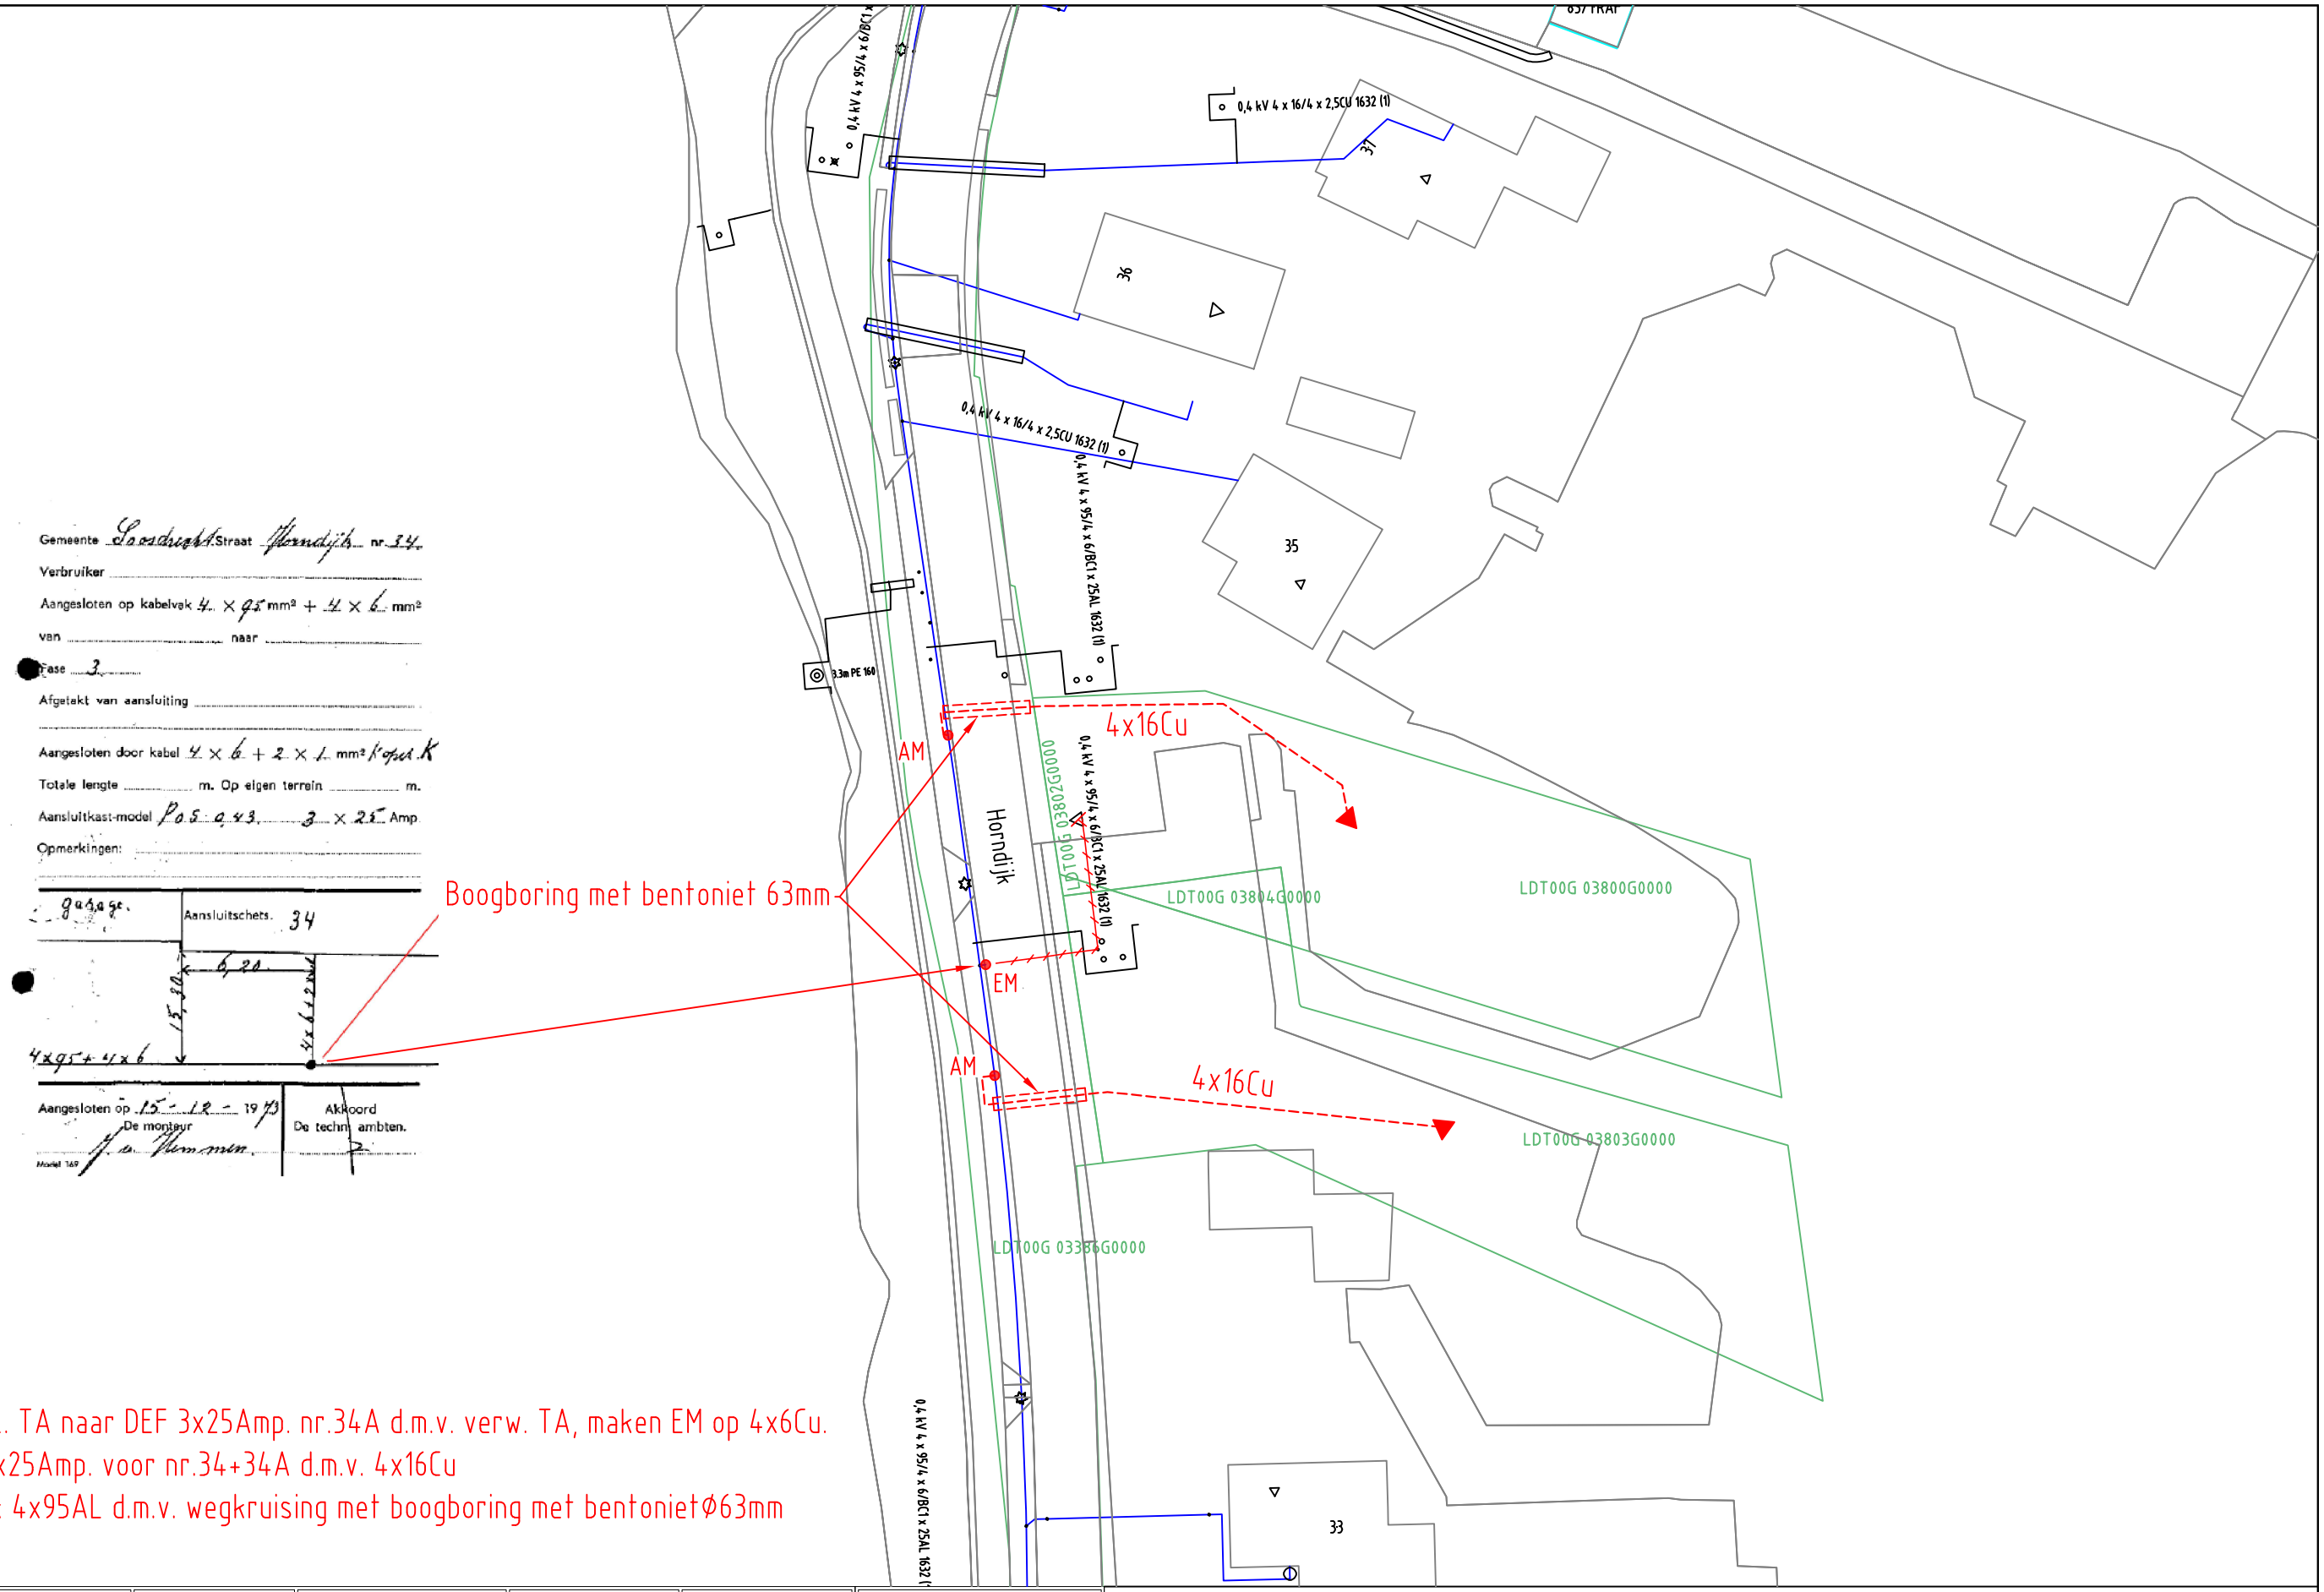

ELEKTRA NIEUW	LS-kast	Station	Leveringspunt	Laadpaal	OV mast
	Mast bovengronds	Mof	Bescherming	Abc Tekst	Zinkerbord
	Kabel nieuw	Kabel te rijzen	Kabel te rooien	Buiten Bedrijf	Kadaster
ELEKTRA BESTAAND	LS-kast	Station	Leveringspunt	OV mast	Mast bovengronds
	Mof	Bescherming			
	0,4 kV/OV	0,4 kV	OV	3 kV	6 kV
	10/13 kV	23 kV	25 kV	50 kV	66 kV
	150 kV	Buiten Bedrijf	Telecom	Aardkabel	Gelijkspanning

Opmerkingen: Geen
Tracélengte: Mtr.

STEDIN

20210308 Trace Elektra
Horndijk 34 Loosdrecht
LS plan
Detailontwerp/Vergunning E

Formaat: A3
Schaal: 1:500
Volgend bladnr: N.v.t.

Wijz: #1 | Datum: 25-10-2021
Getekend door: M. Frederiksen
Goedgekeurd door Engineer: M. Frederiksen
Goedgekeurd door ONC/OIV:
Project: 930000184028 KGK Aanvraag
Ordernr: 50235108
Documentnr: 20210308-0000-028
Status: Vrij voor uitvoering | Bladnr: 028

Auteursrecht voorbehouden volgens de wet.