





Bestaande situatie

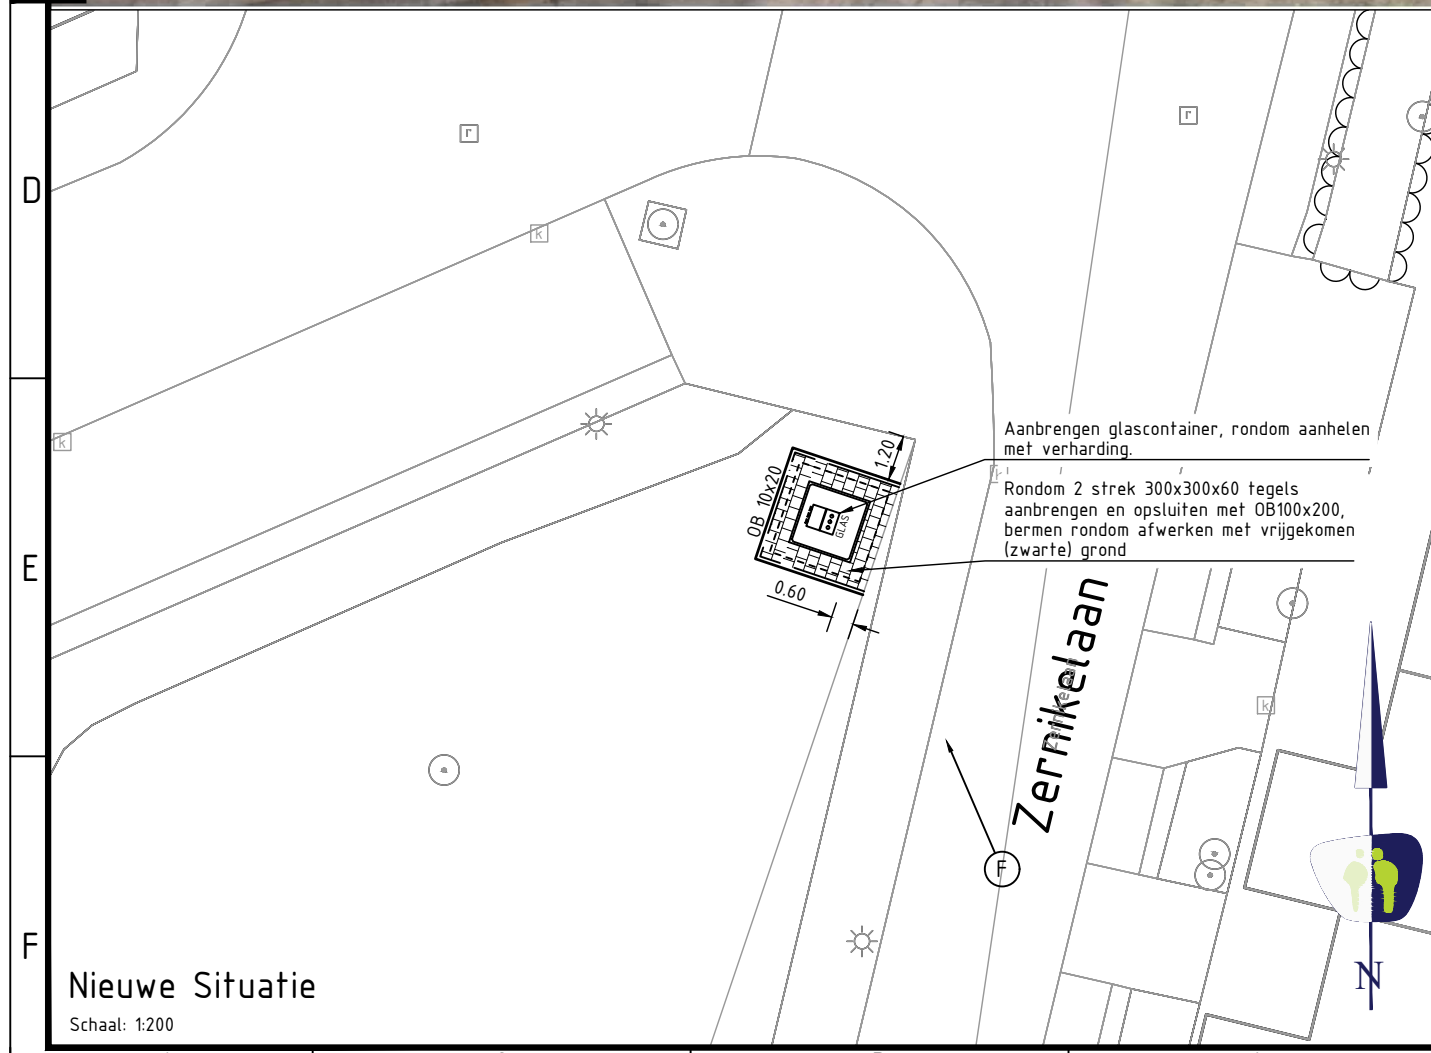

Nieuwe Situatie

Schaal: 1:200

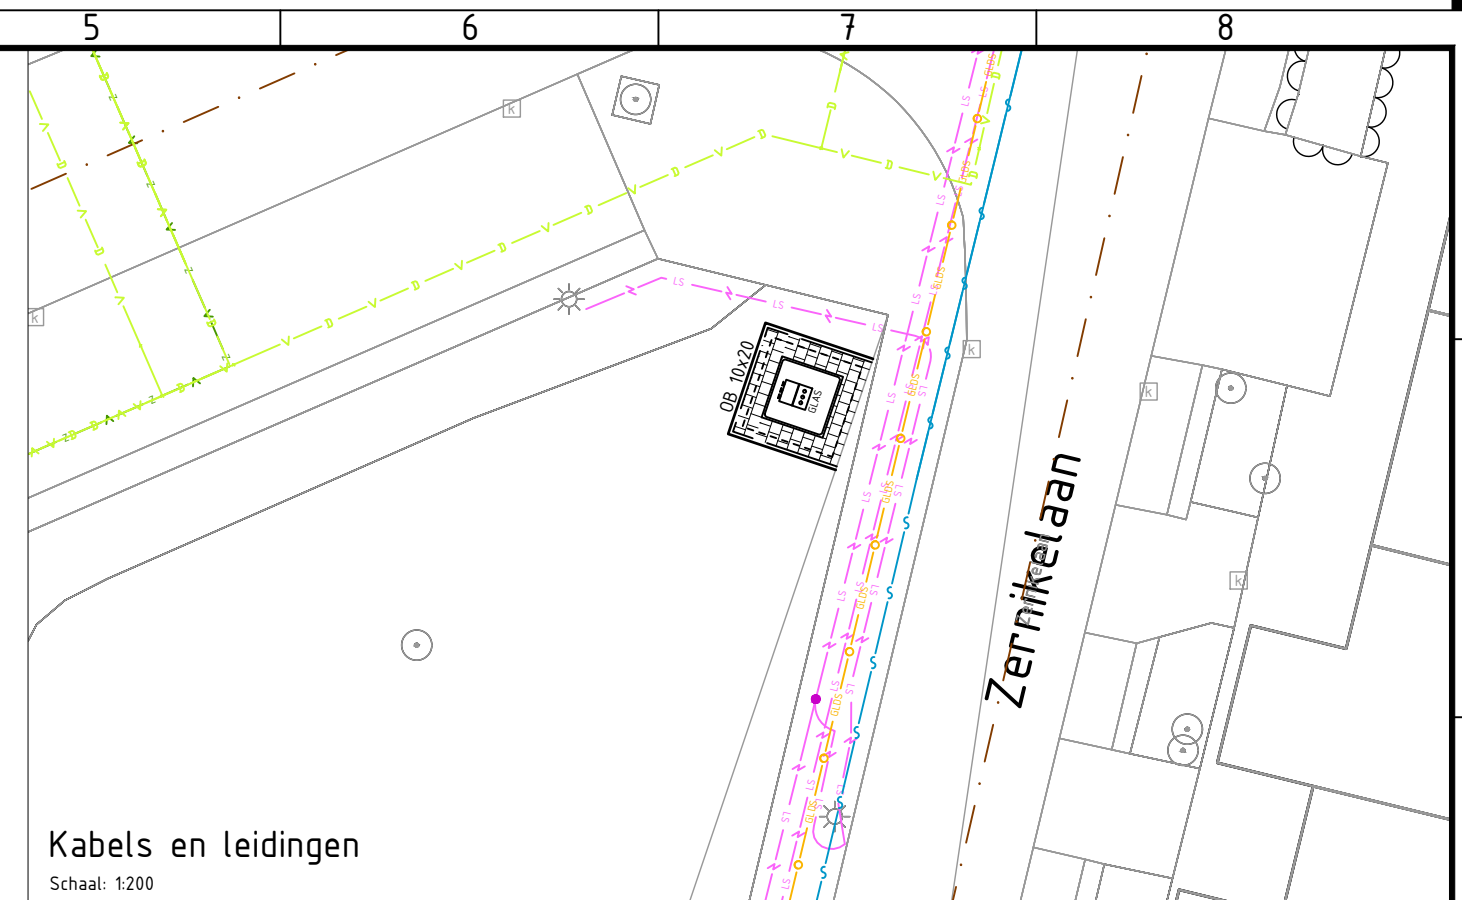


Kabels en leidingen

Schaal: 1:200

LEGENDA

ALGEMEEN

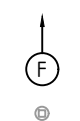

Fotorichting
Bestaande paal




Kroonprojectie

VUILCONTAINERS



Bestaande ondergrondse
vuilcontainer

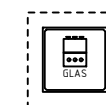

Nieuwe ondergrondse
vuilcontainer

KABELS EN LEIDINGEN BESTAAND



Datatransport



Elektra laagspanning



Elektra middelspanning



Gas lage druk



Persleiding



Gas hoge druk



Water



Riool



PROMMENZ

Harmenkaag 11 | 1741 LA Schagen | www.prommenz.nl | info@prommenz.nl

projectnummer
20148

tekeningnummer
UO_02

versie
0.3

blad 02
van 07

project
Ondergrondse afvalcontainers Papendrecht

status
Concept

datum
1-11-2021

onderwerp
Uitvoeringstekening
Locatie 02 Zernikelaan 410
opdrachtgever
HVC

ontwerper
A. Waltmann

projectleider
E. van Westerop

paraaf
datum

paraaf
datum

een frisse kijk op ruimte