




V01-00

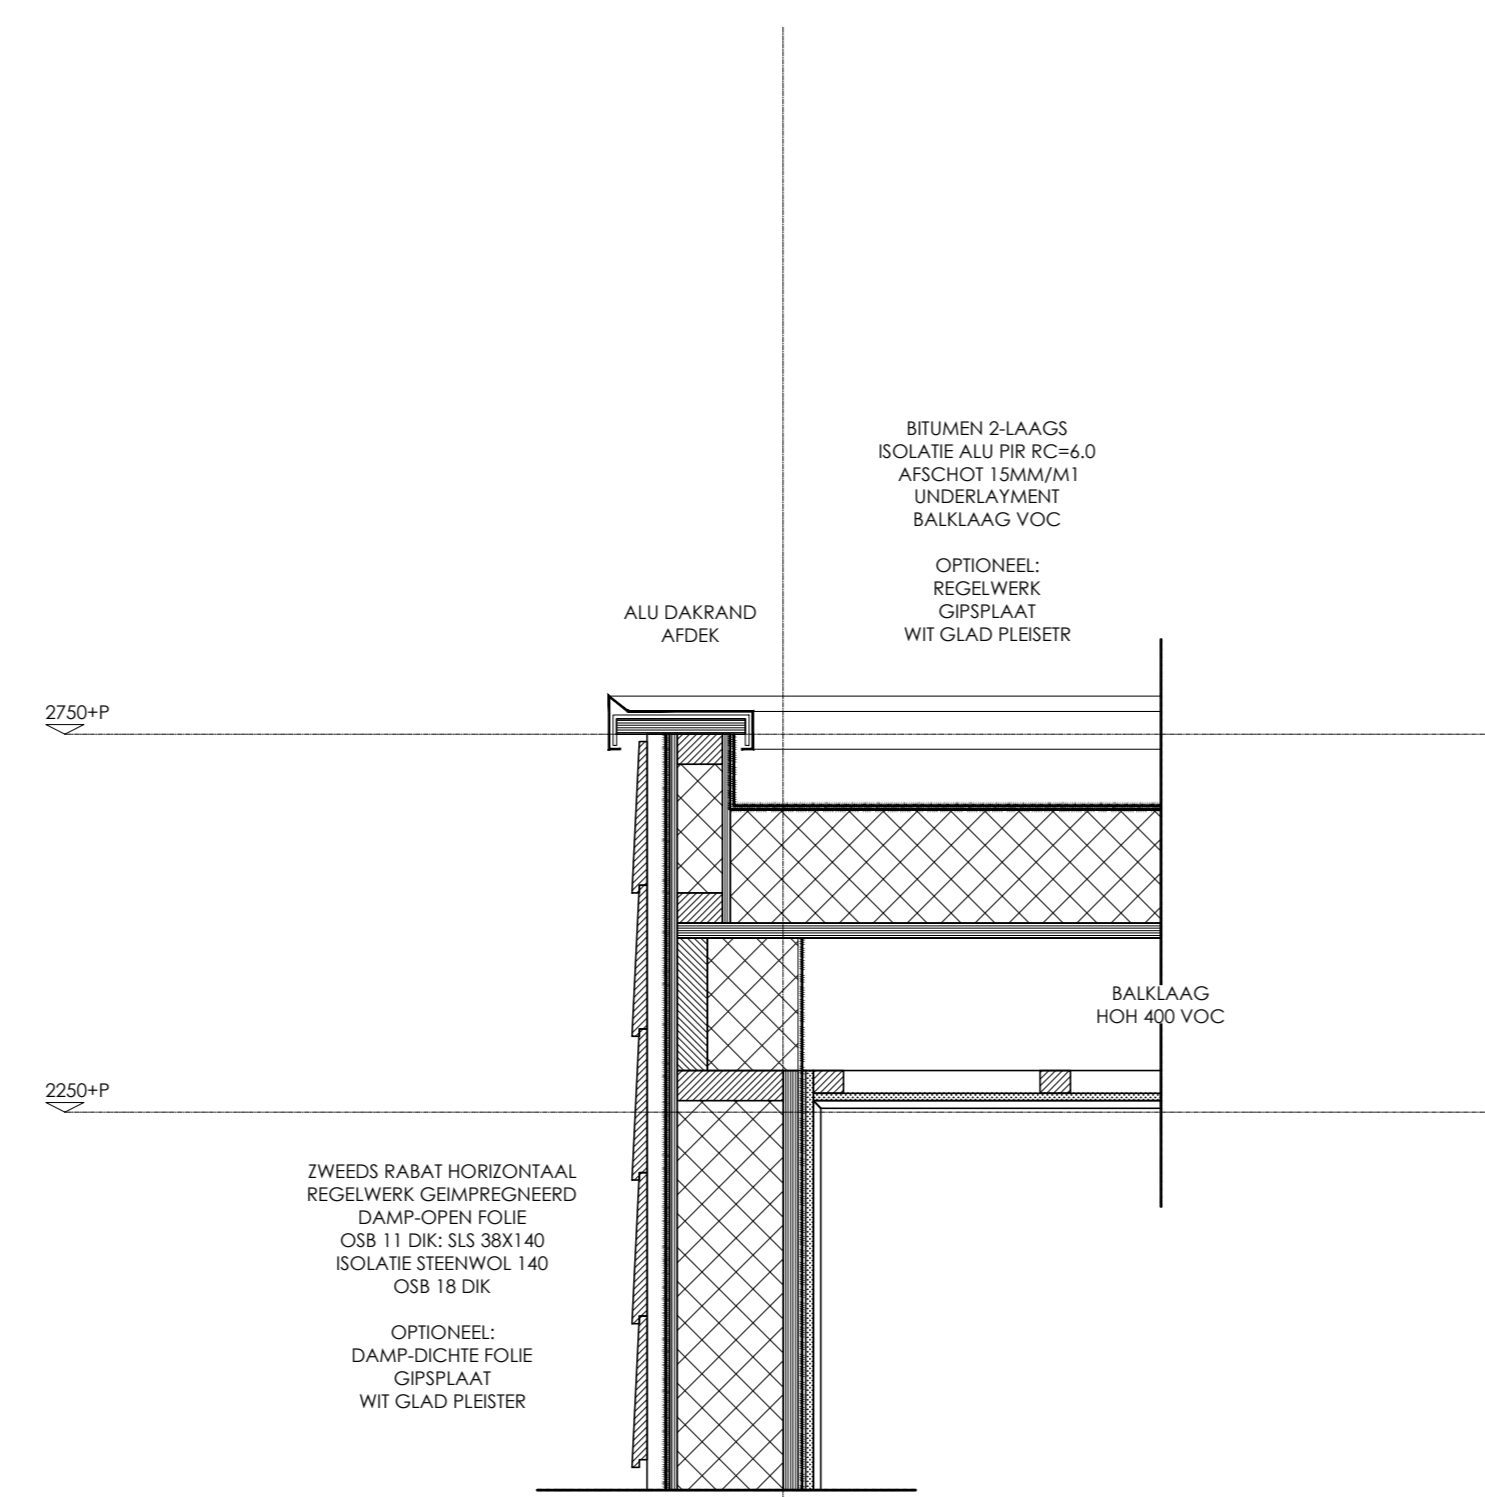

V01-01

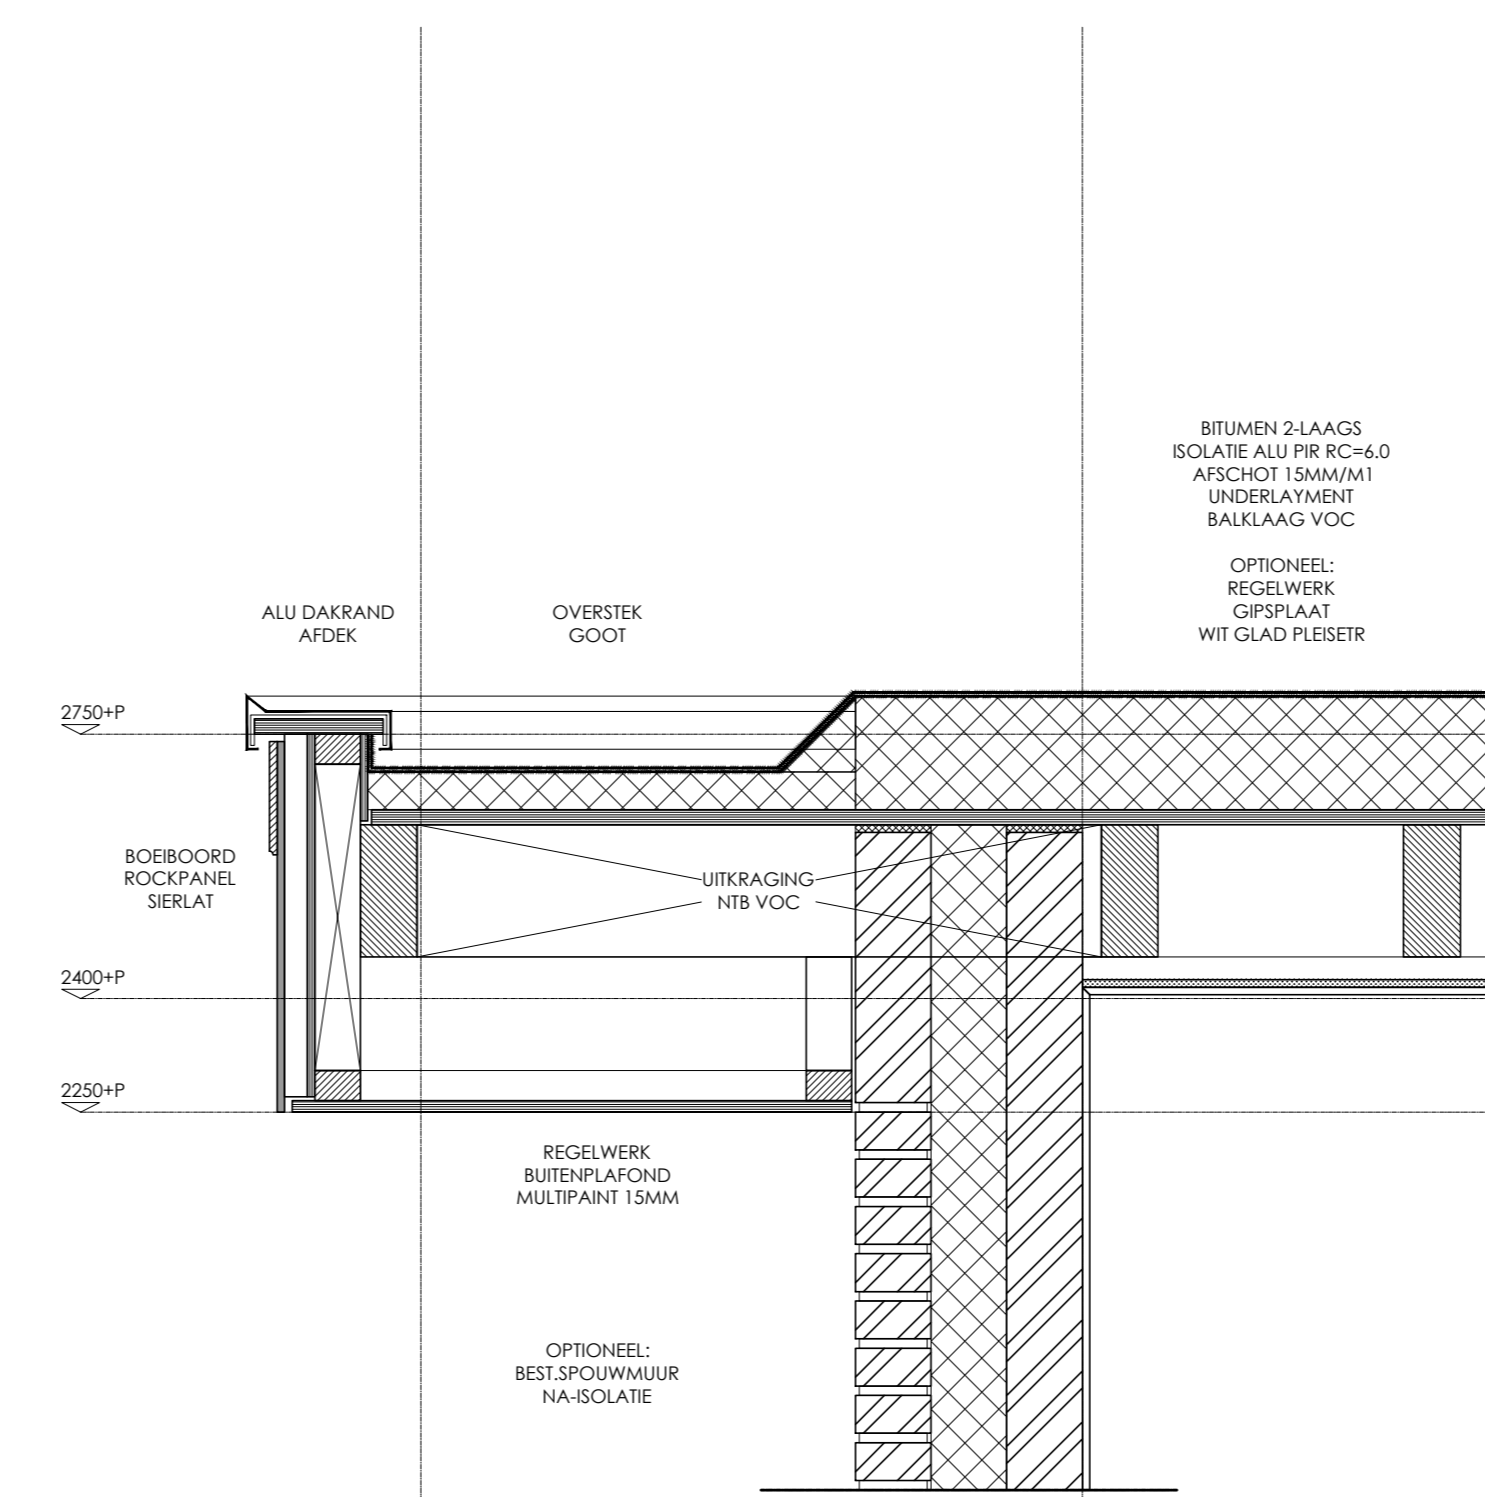

V02-01

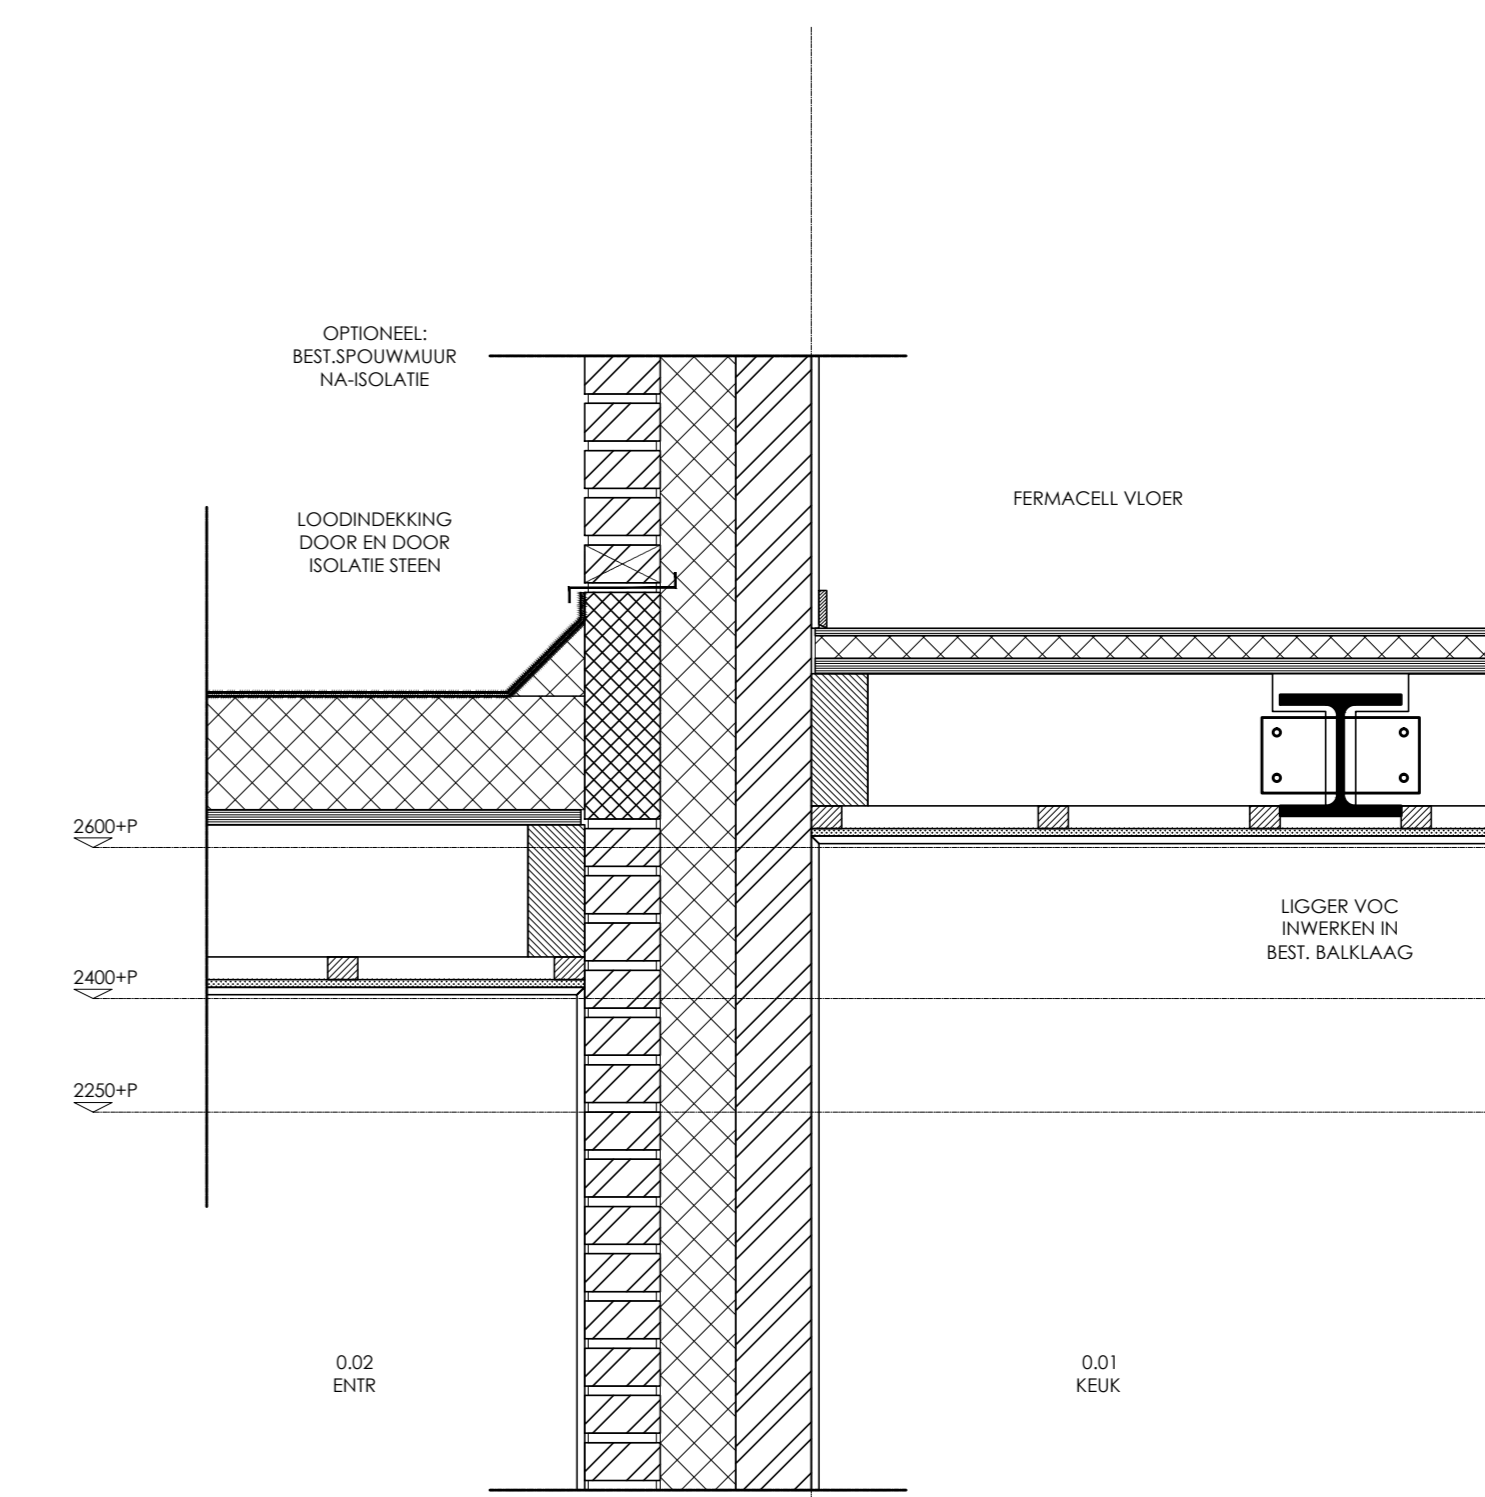

V03-01



SITUATIEKENING SCHAAL 1:500

OPDRACHTGEVER: FAMILIE JANSSEN STAD 19 6035 AT OSPEL
 BOUWLOCATIE: NEDERWEERT SECTIE L PERCEEL 1192