
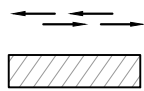


Behoort bij beschikking van
Burgemeester en Wethouders
van Leiden

BV.Z21/3304073

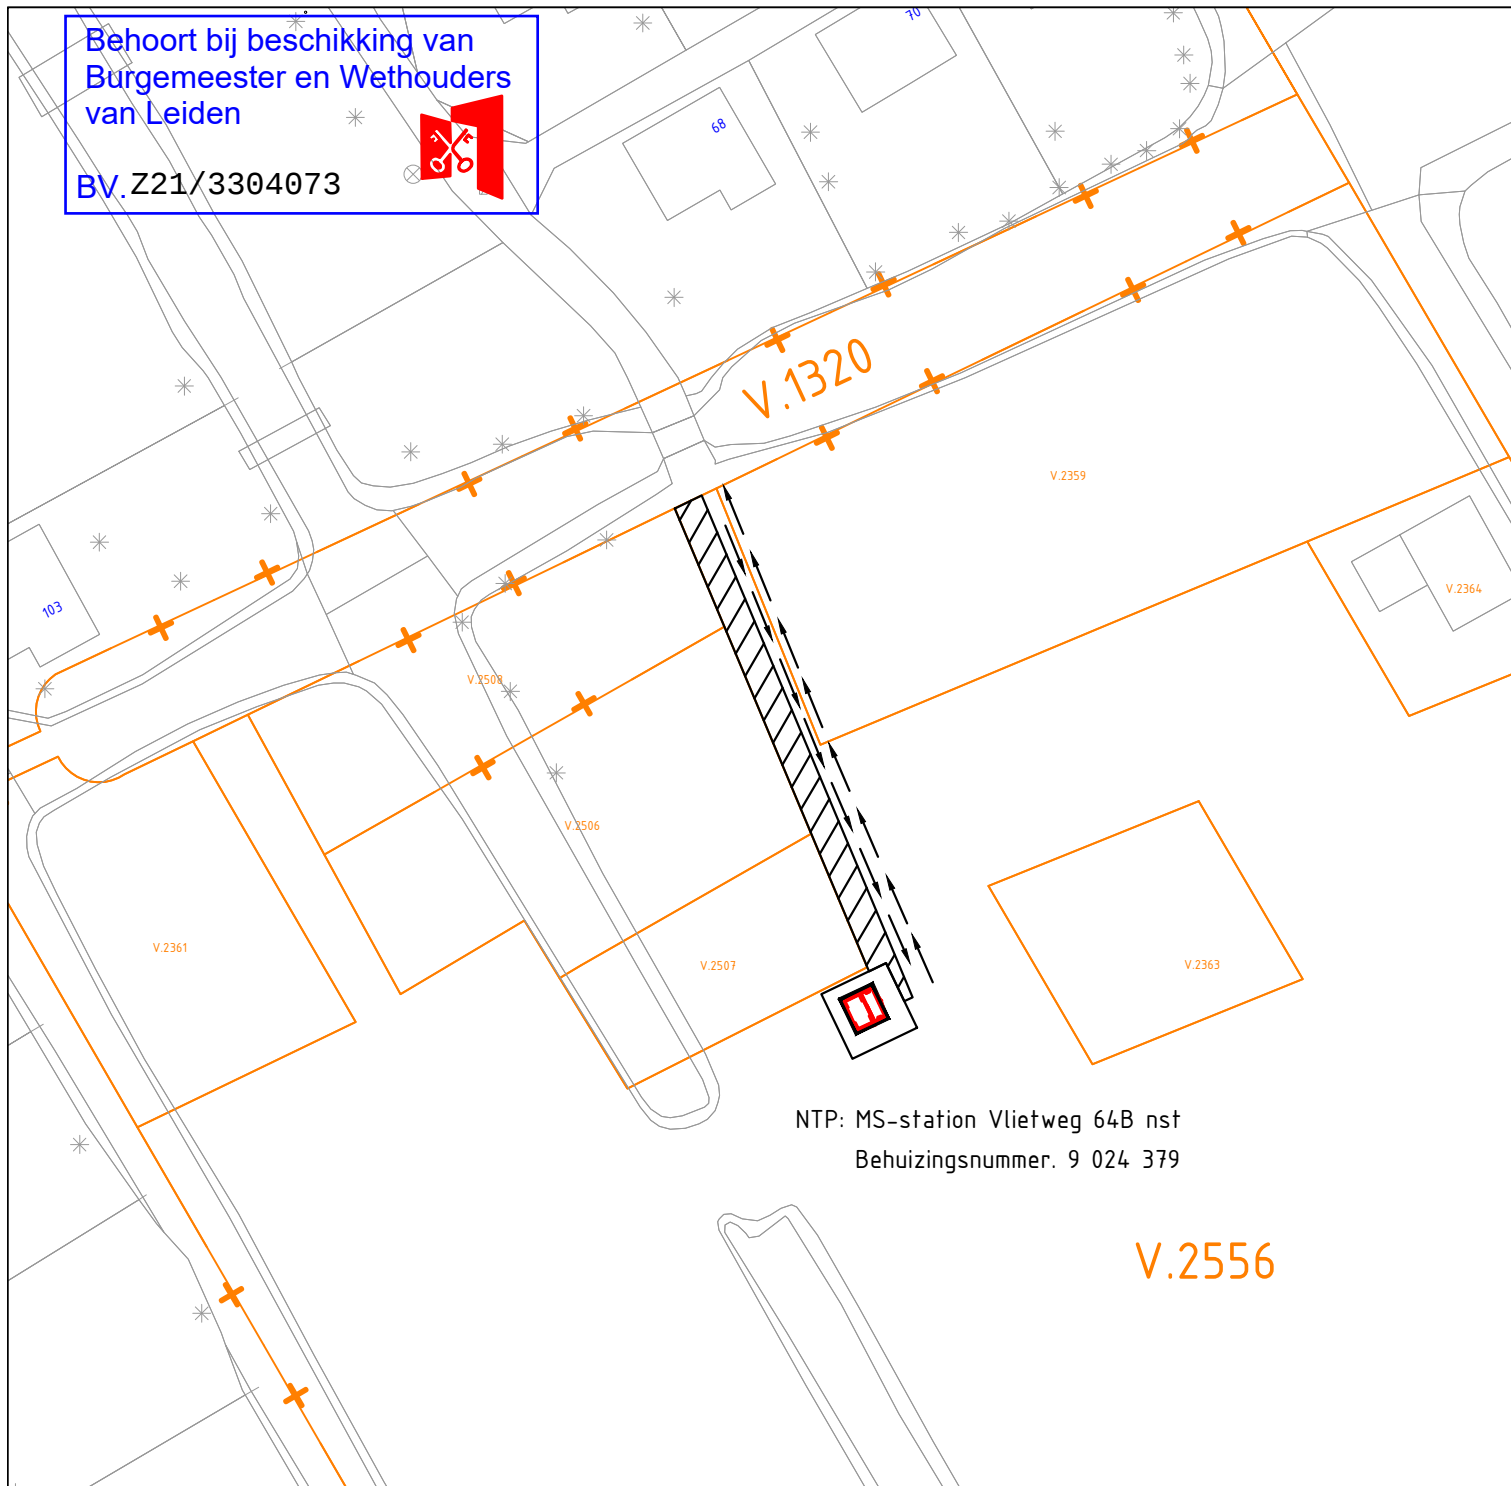

Erfdiensbaarheid van weg

Zakelijk recht strook : Leiden - V perceel 2556.
breed 2.0m lengte 35.0 m.

- + - Kadaster grens

Datum :

Paraaf eigenaar :

Paraaf Liander :

Zakelijk recht strook Leiden V, perceel 2556
Vlietweg, Leiden.

Beheerkaart :

Datum : 18-2-2020

Status : Voorbereiding

Schaal : 1:500

Discipline : E-MS

Blad nr: Formaat: A2

CS nr: 3130760

Regio: IPZ

Case nr: 245149

Liander

onderdeel van alliander

Gemeente: Leiden

Get. : RJdV

Datum: 18-2-2020

Wijz. A : Strook en perceel nummer aangepast

Datum: 18-11-2020 Par.: LvdP

Wijz. B :

Datum: Par.:

Wijz. C :

Datum: Par.:

Engineer : Born, Arjan

Tel. nr : 06-21273935