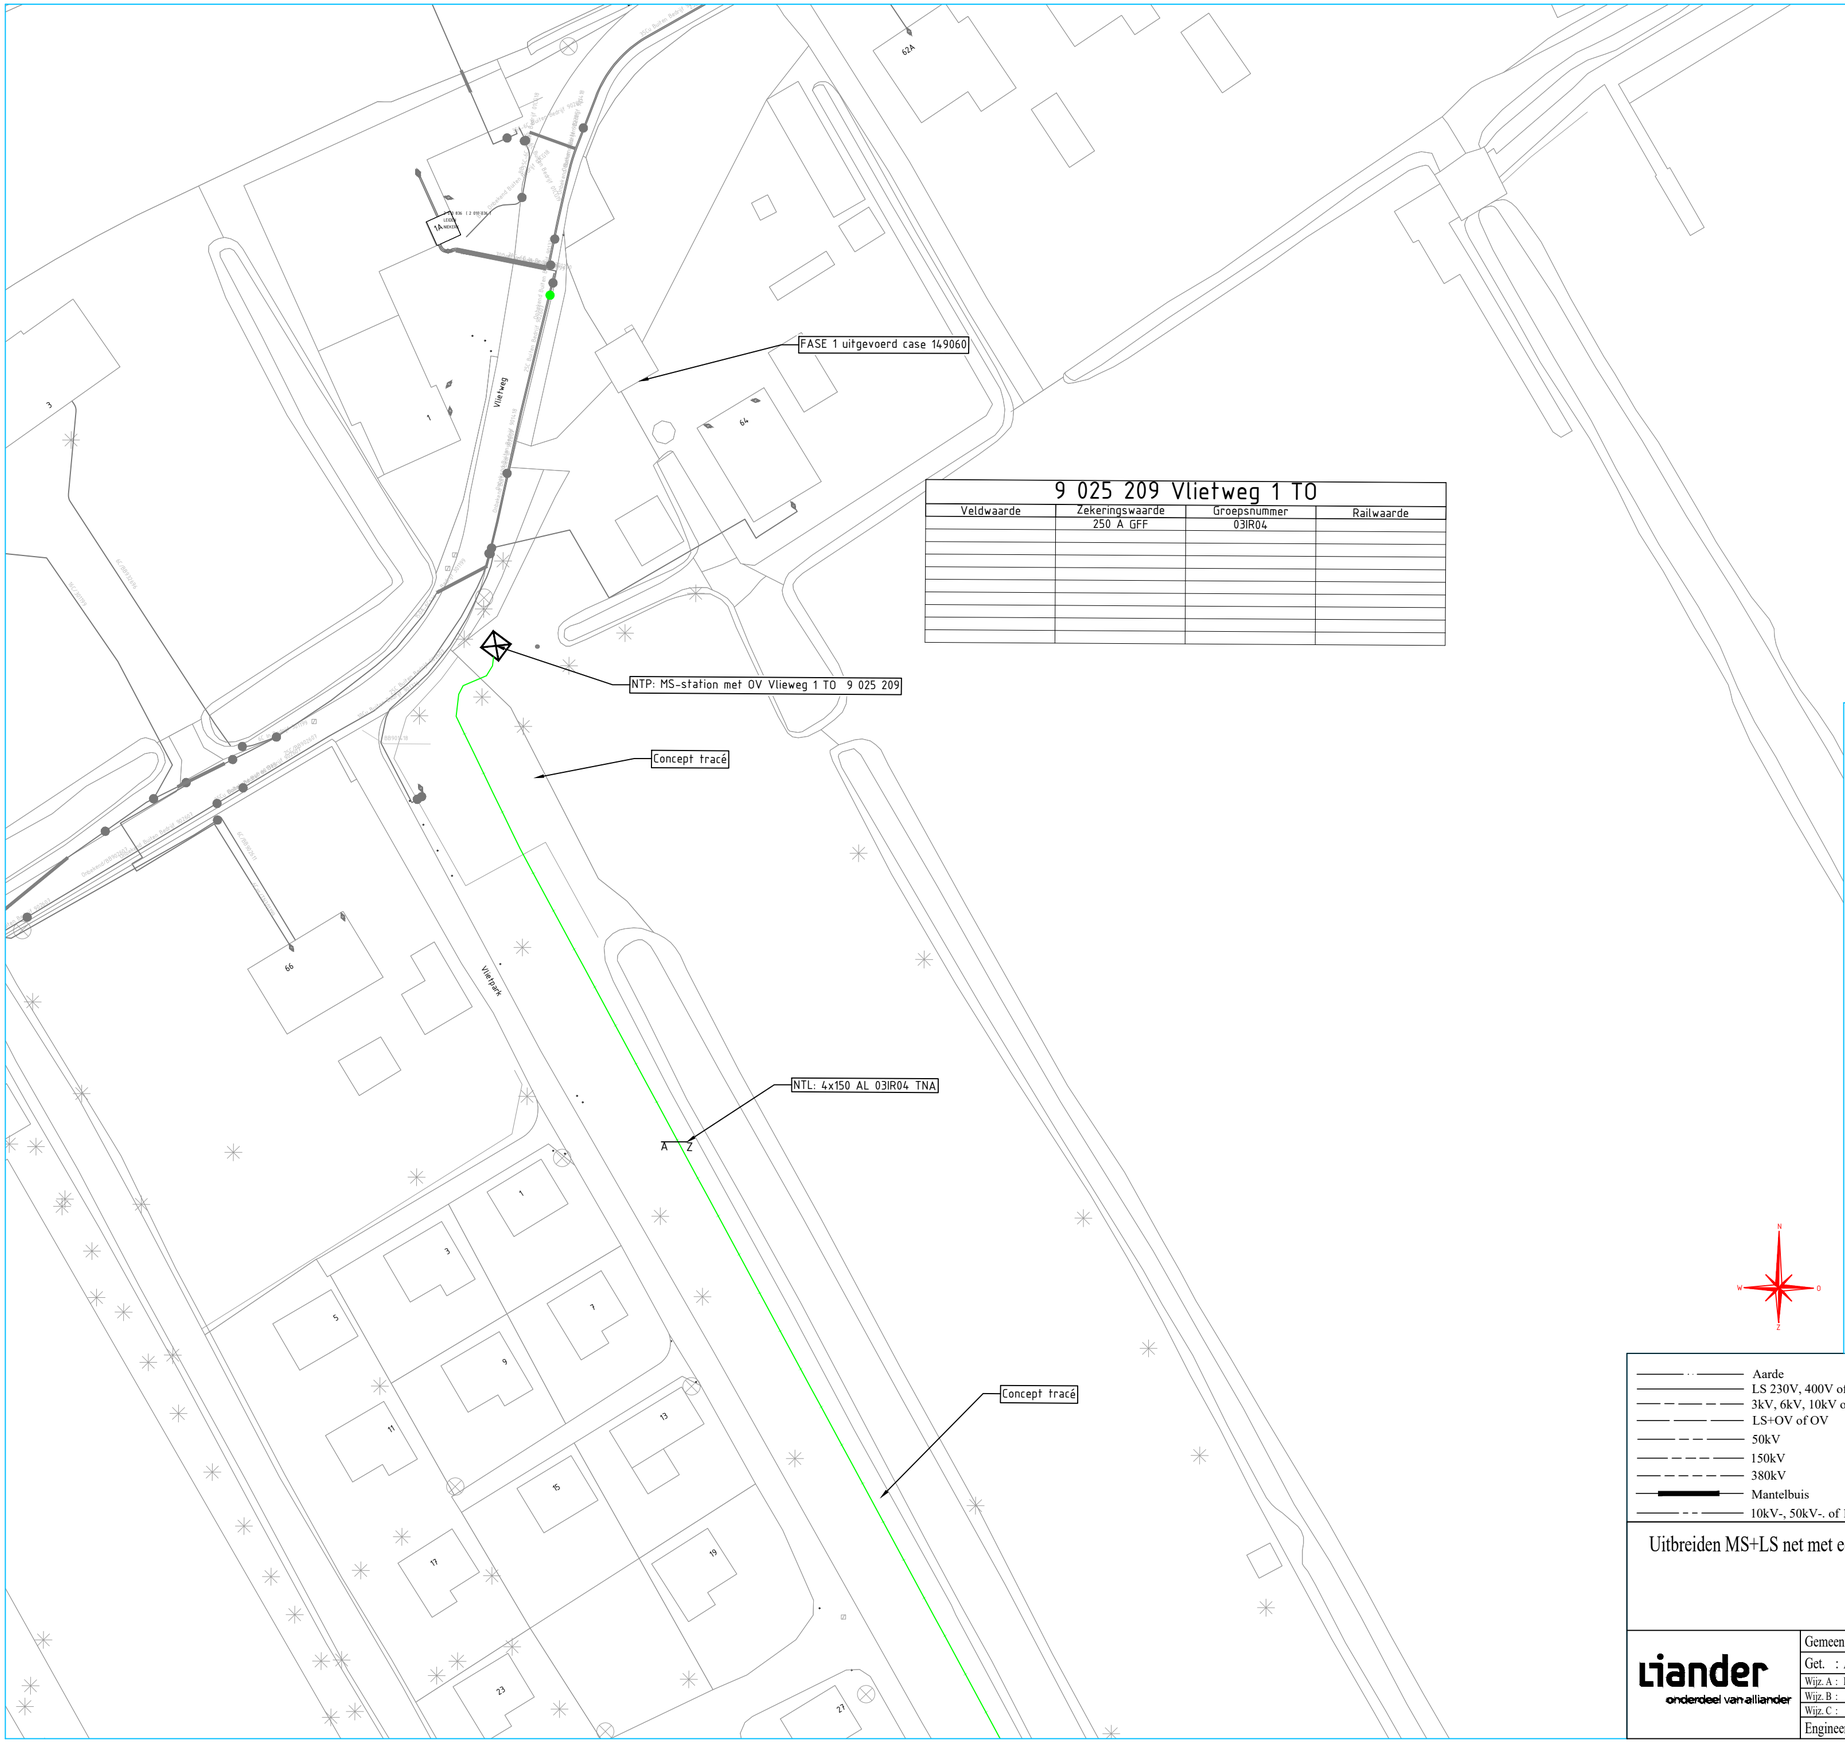

9 025 209 Vlietweg 1 TO

Veldwaarde	Zekeringswaarde	Groepsnummer	Railwaarde
	250 A GFF	03IR04	

Behoort bij beschikking van Burgemeester en Wethouders van Leiden

BV. Z21/3304073

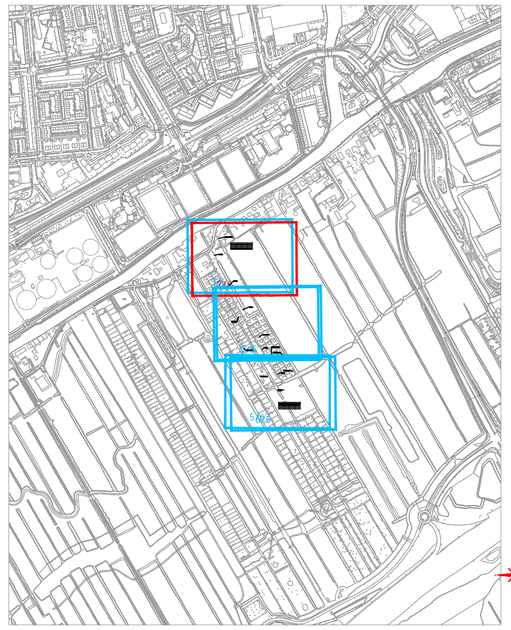

Verklaring E & OV

- Aarde
- LS 230V, 400V of 600V===
- 3kV, 6kV, 10kV of 20kV
- LS+OV of OV
- 50kV
- 150kV
- 380kV
- Mantelbuis
- 10kV-, 50kV-. of 150kV-bed.

- LS (NTL/TVV/IBS/TRL)
- MS (NTL/TVV/IBS/TRL)
- LS/MS/HS (UTN/BBS/TVL)
- Mantelbuis/Zinker/Persing/Boring
- Telecom
- LS (Bestaand)
- MS (Bestaand)

- NTL/NTP Nieuw te leggen/plaatsen
- BBS Buitenbedrijf te stellen
- UTN Uit te nemen
- OTL Om te leggen
- TVV Te vervangen
- NTV Na te verleggen
- TVL Te Verlaten
- IBS In bedrijf te stellen

- MS Station
- MS Station met OV
- LS kast
- LS OV kast
- Mof
- Kabel op rol
- Kwelscherm
- Nutsaansluiting
- Krimpdop
- Eindsluiting
- Bestaande lichtmast
- Aarde

Uitbreiden MS+LS net met een compactstation tbv KV aansluitingen Vlietpark (FASE 2)

Beheerkaart :	
Datum :	27-8-2021
Status :	Voorbereiding
Schaal :	1:500
Discipline :	E-LS
Blad nr:	2/6
Formaat:	A2
CS nr:	3130760
Regio:	NHZ & Rijnland - IPZ
Case nr:	0245149

Liander
onderdeel van alliander

Gemeente: Leiden

Get. : Arjan van der Born — Datum: 27-08-2021

Wijz. A : Kleine wijzigingen boring+aansluiti — Datum: 07-01-2021 — Par.: AvdB

Wijz. B : — Datum: — Par.:

Wijz. C : — Datum: — Par.:

Engineer : Arjan van der Born — Tel. nr : 06-21273935