


Behoort bij beschikking van
Burgemeester en Wethouders
van Leiden

BV.Z21/3304073

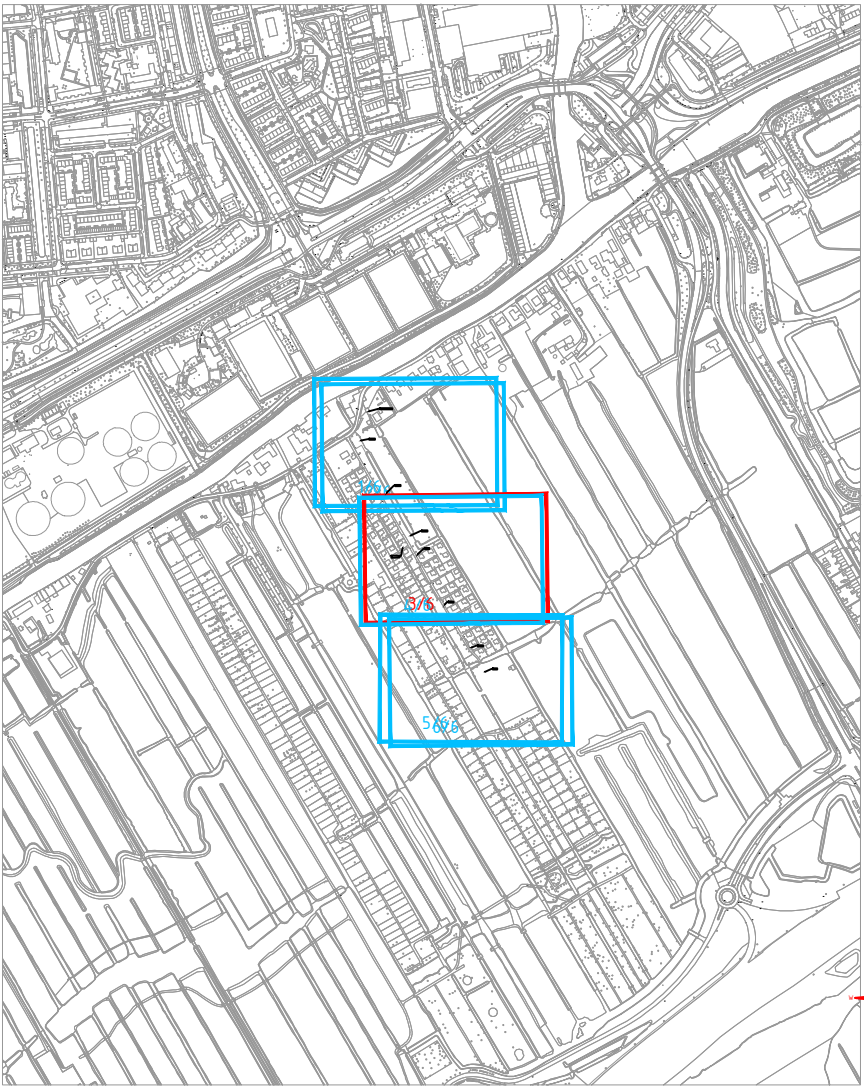

Verklaring E & OV				Beheerkaart :	
— Aarde	— LS 230V, 400V of 600V	— 3kV, 6kV, 10kV of 20kV	— LS+OV of OV	— 50kV	— 150kV
— 380kV	— Mantelbuis	— 10kV-, 50kV-, of 150kV-bed.	— NTL/NTP Nieuw te leggen/plaatsen	— BBS Buitenbedrijf te stellen	— UTN Uit te nemen
— OTL Om te leggen	— TVV Te vervangen	— NTV Na te verleggen	— TVL Te Verlaten	— IBS In bedrijf te stellen	— MS Station met OV
— MS Station met OV	— LS kast	— LS OV kast	— Moif	— Kabel op rol	— Kwelscherm
— Nutsaansluiting	— Krimdpop	— Eindsluiting	— Bestaande lichtmast	— Aarde	
Uitbreiden MS+LS net met een compactstation tbv KV aansluitingen Vlietpark (FASE 2)				Datum : 27-8-2021	Status : Voorbereiding
				Schaal : 1:500	Discipline : E-MS
				Blad nr: 3/6	Formaat: A2
				CS nr: 3130760	Regio: NHZ & Rijnland - IPZ
				Case nr: 0245149	