

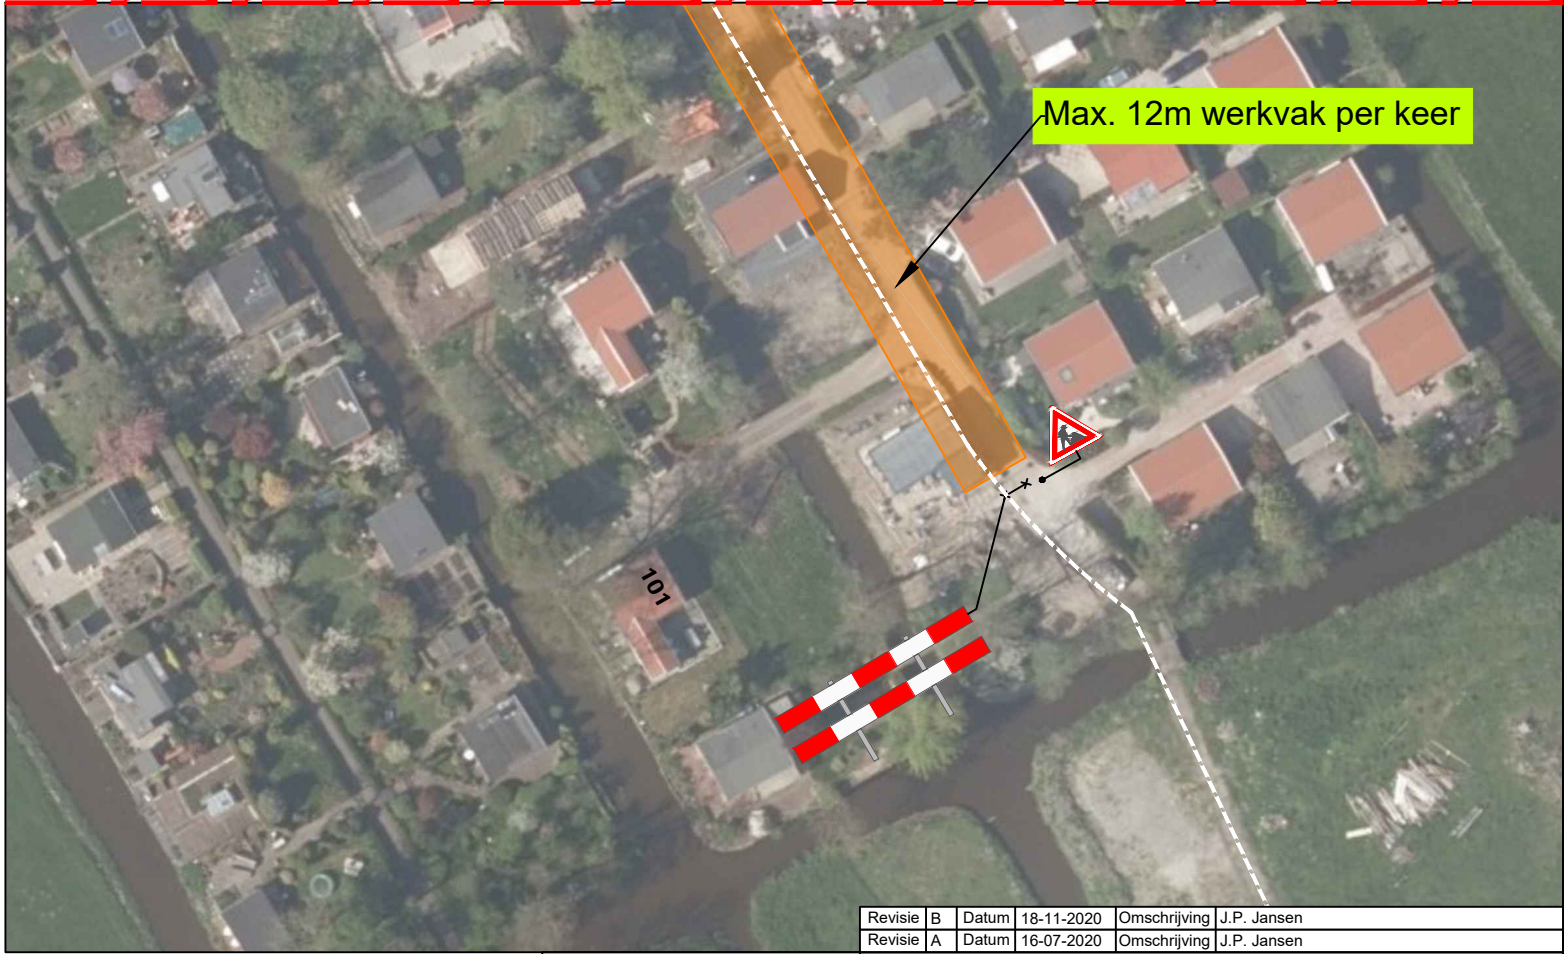


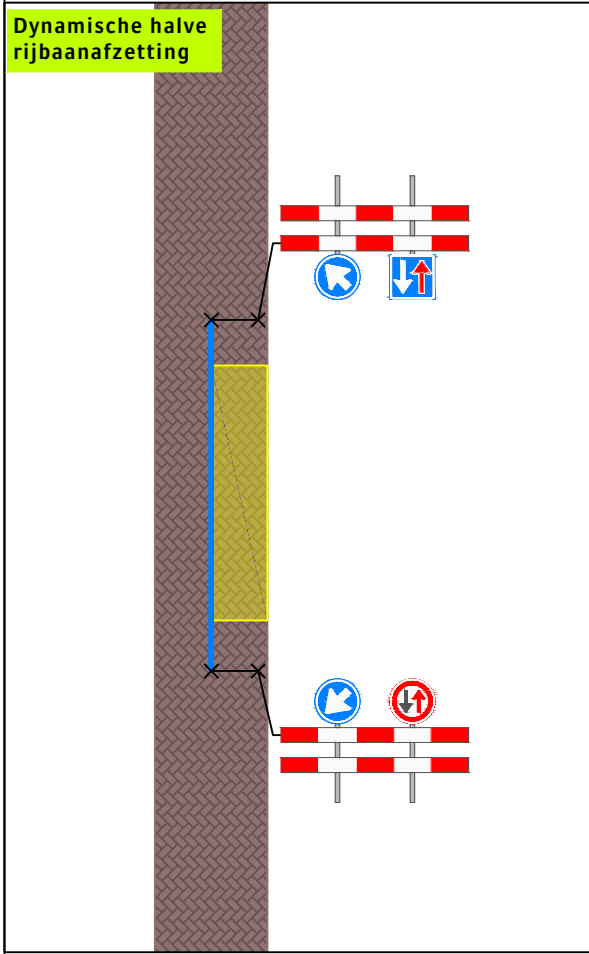

Legenda

- Werkvak
- Dynamische halve rijbaanafzetting
- Rijplaten
- Bakens

Opdrachtgever:

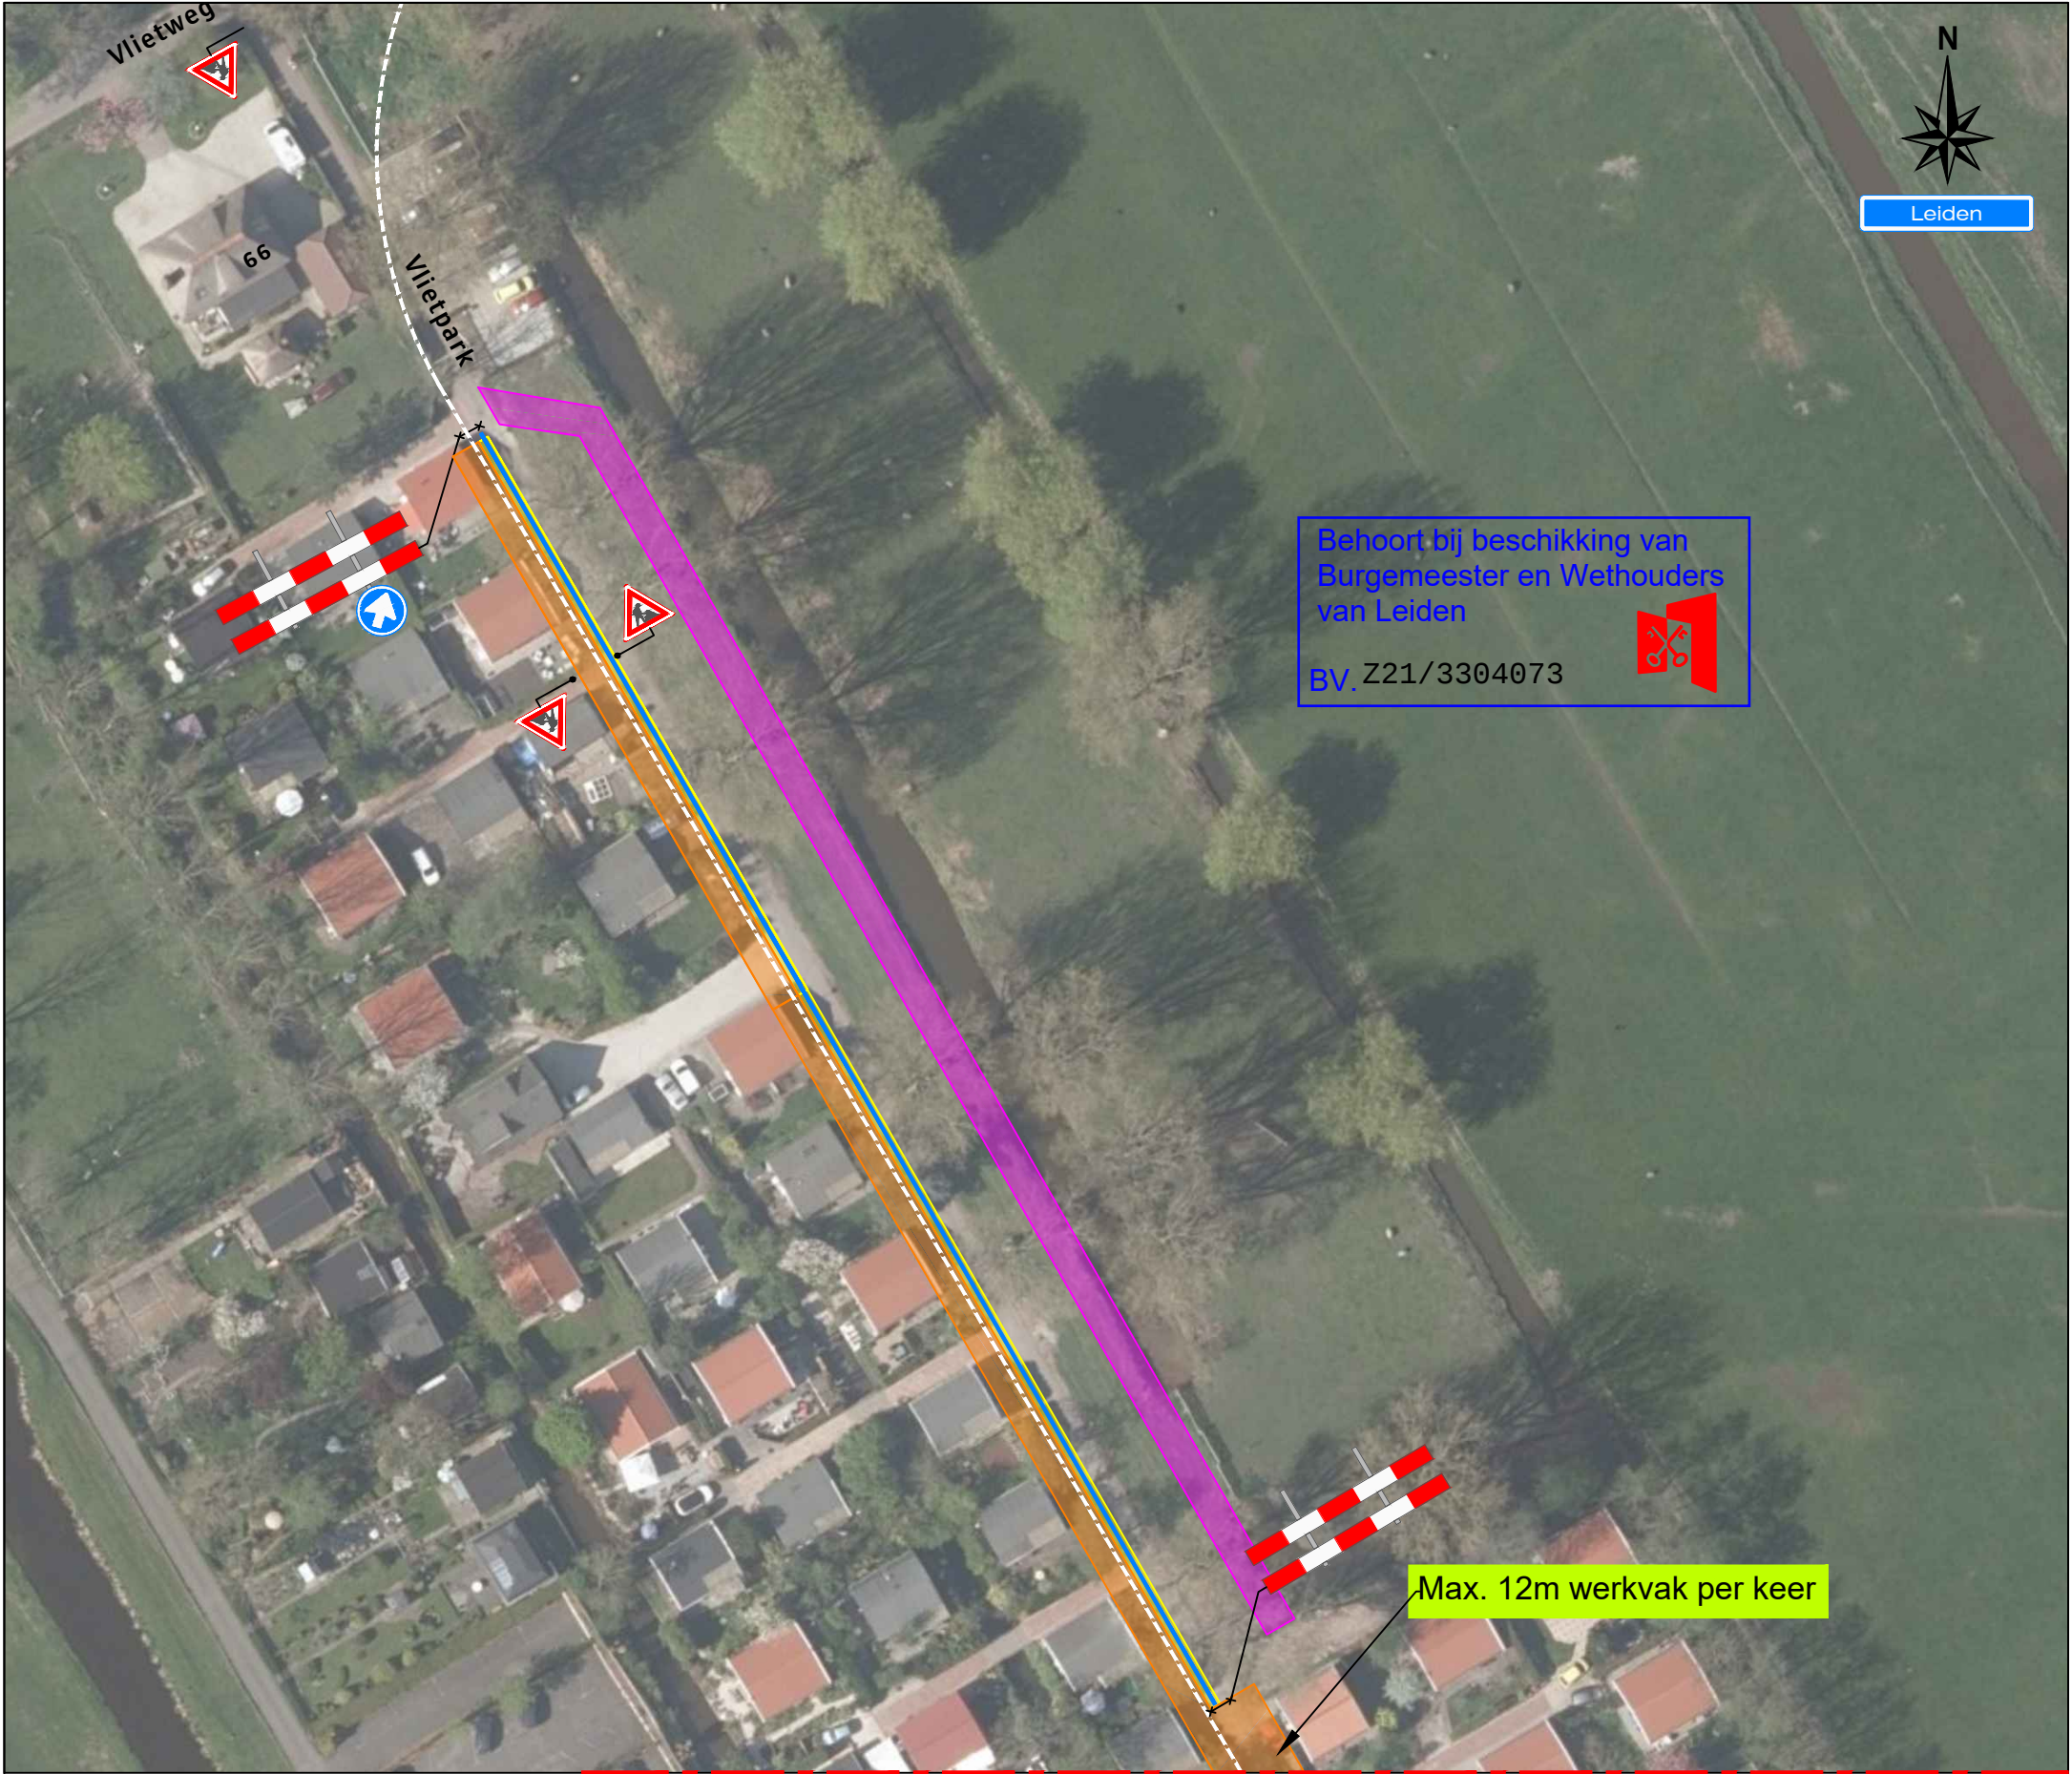

Project:

Vlietweg te Leiden

Onderdeel: Verkeermaatregelen

Aard werkzaamheden opdr.gever: Ondergrondse infrastructuur | Open ontgraving

Getekend : JC van der Heijden

Datum : 16-07-2020

Gecontroleerd : H. Labordus

Datum : 16-07-2020

Referentienr. :

Tekeningnummer:

Formaat: A3 | Schaal: nvt | Status: Concept | 120-01328-03

Plaatsing conform CROW 96a en 96b - Conflicterende bebording / bewegwijzering afdekken