

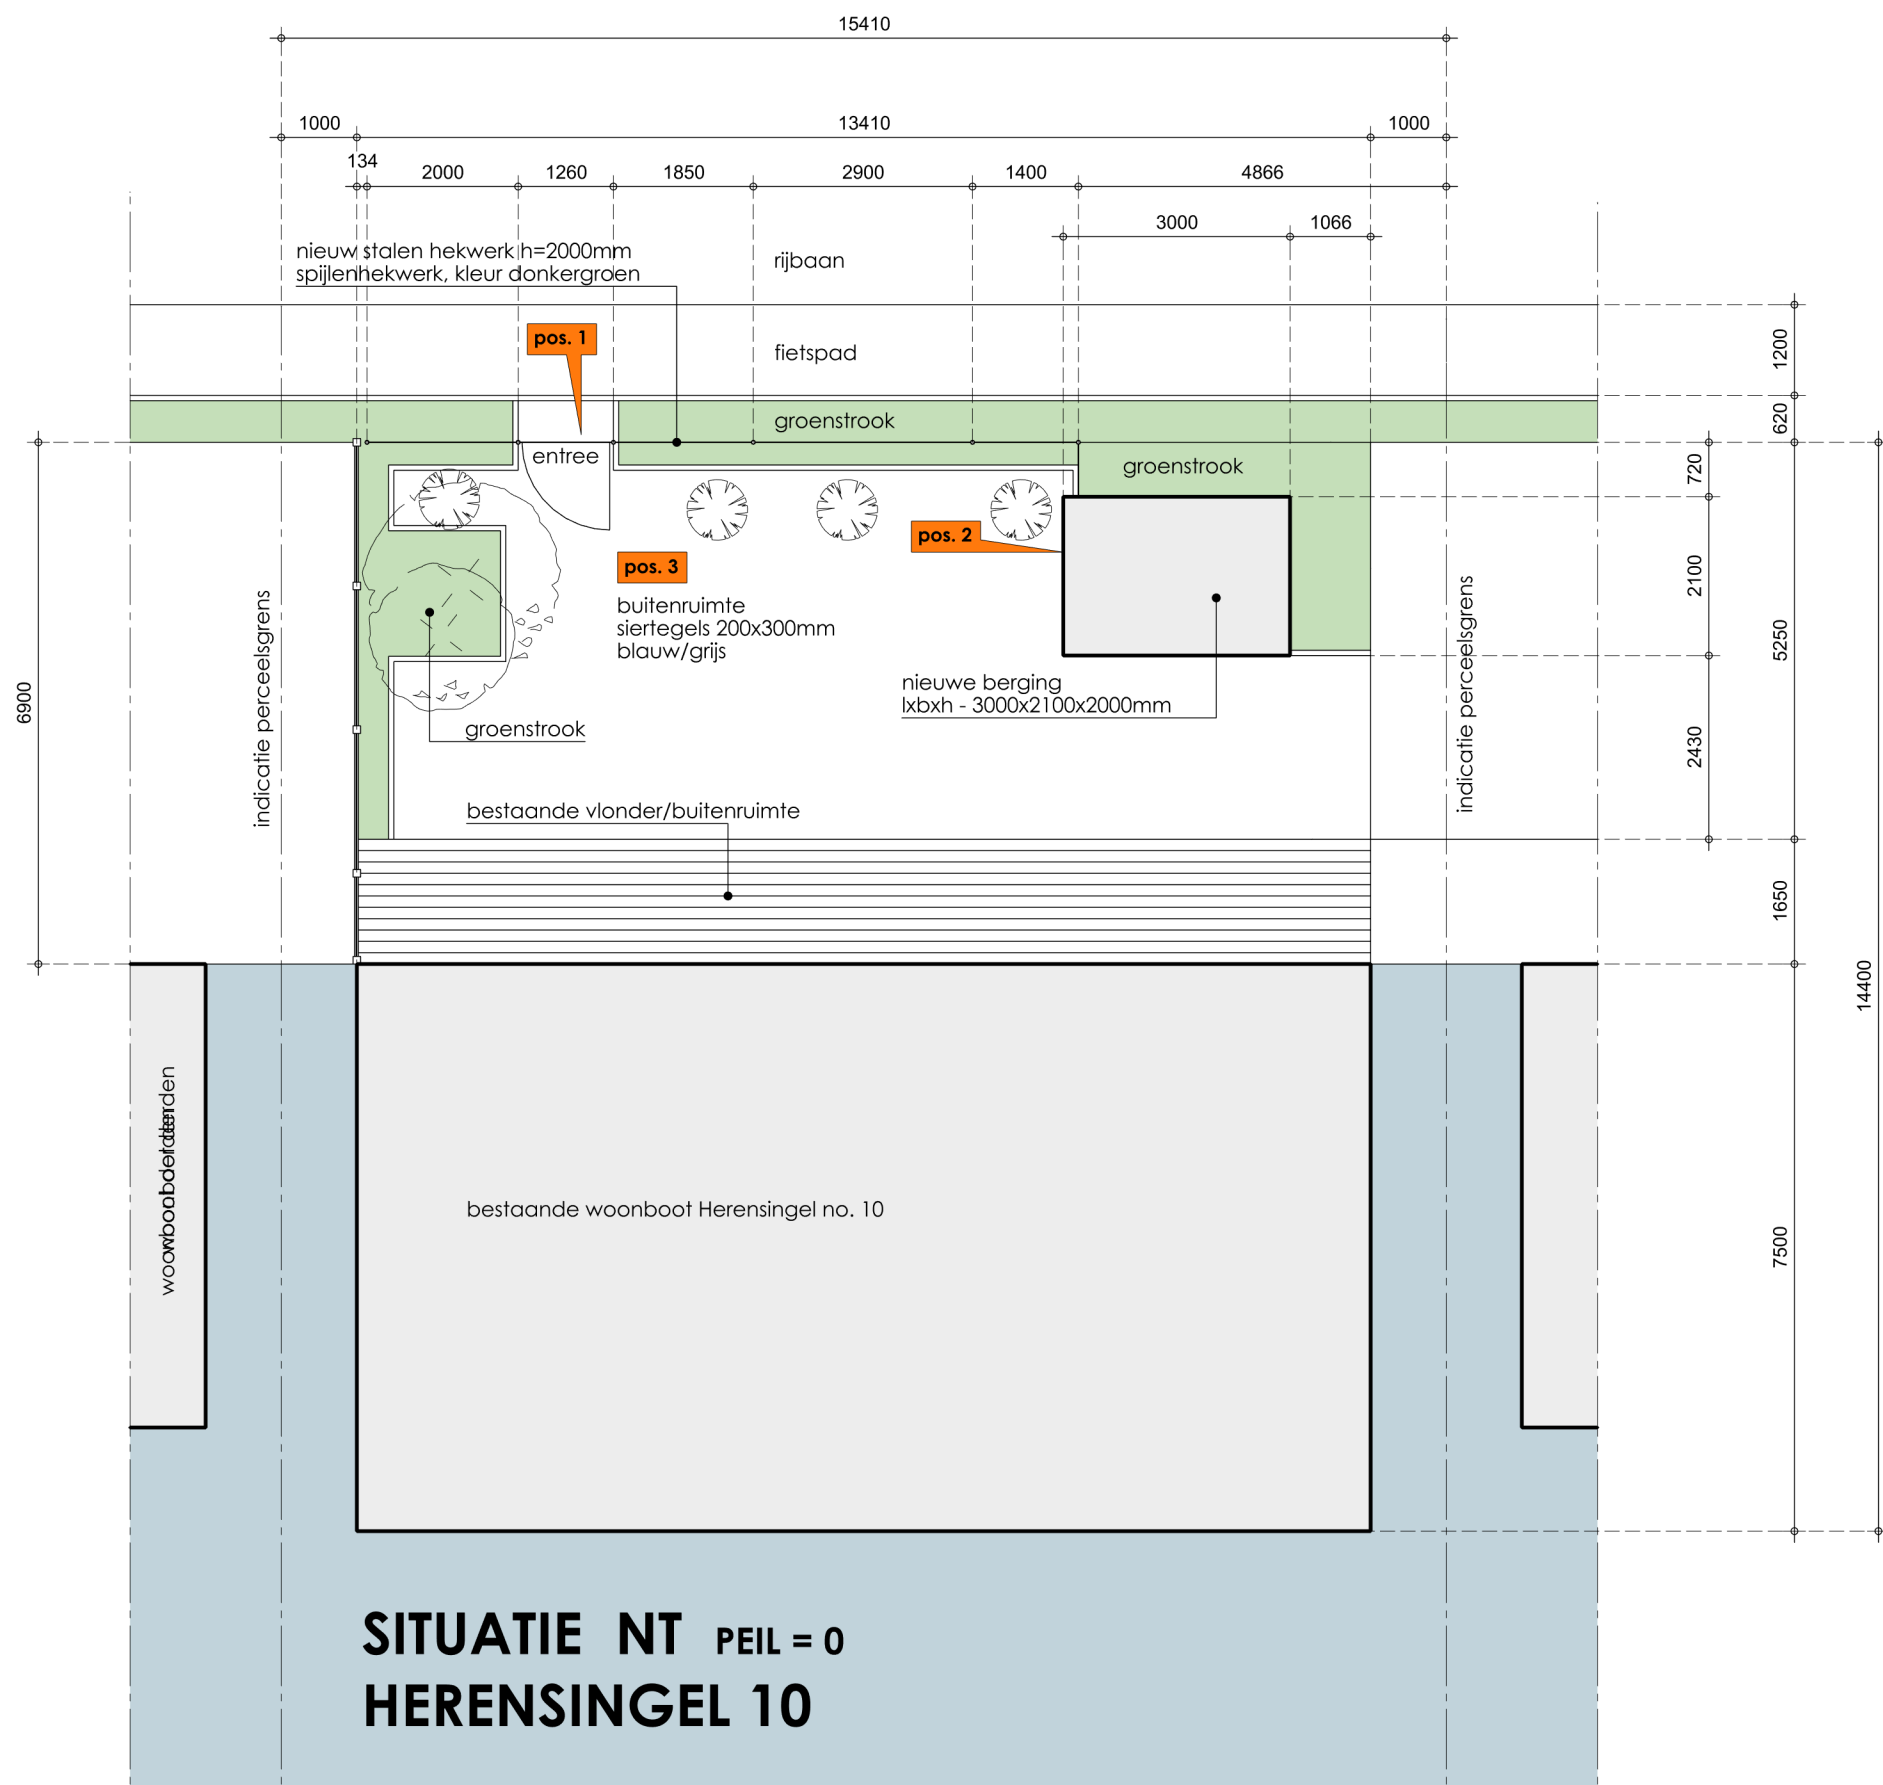


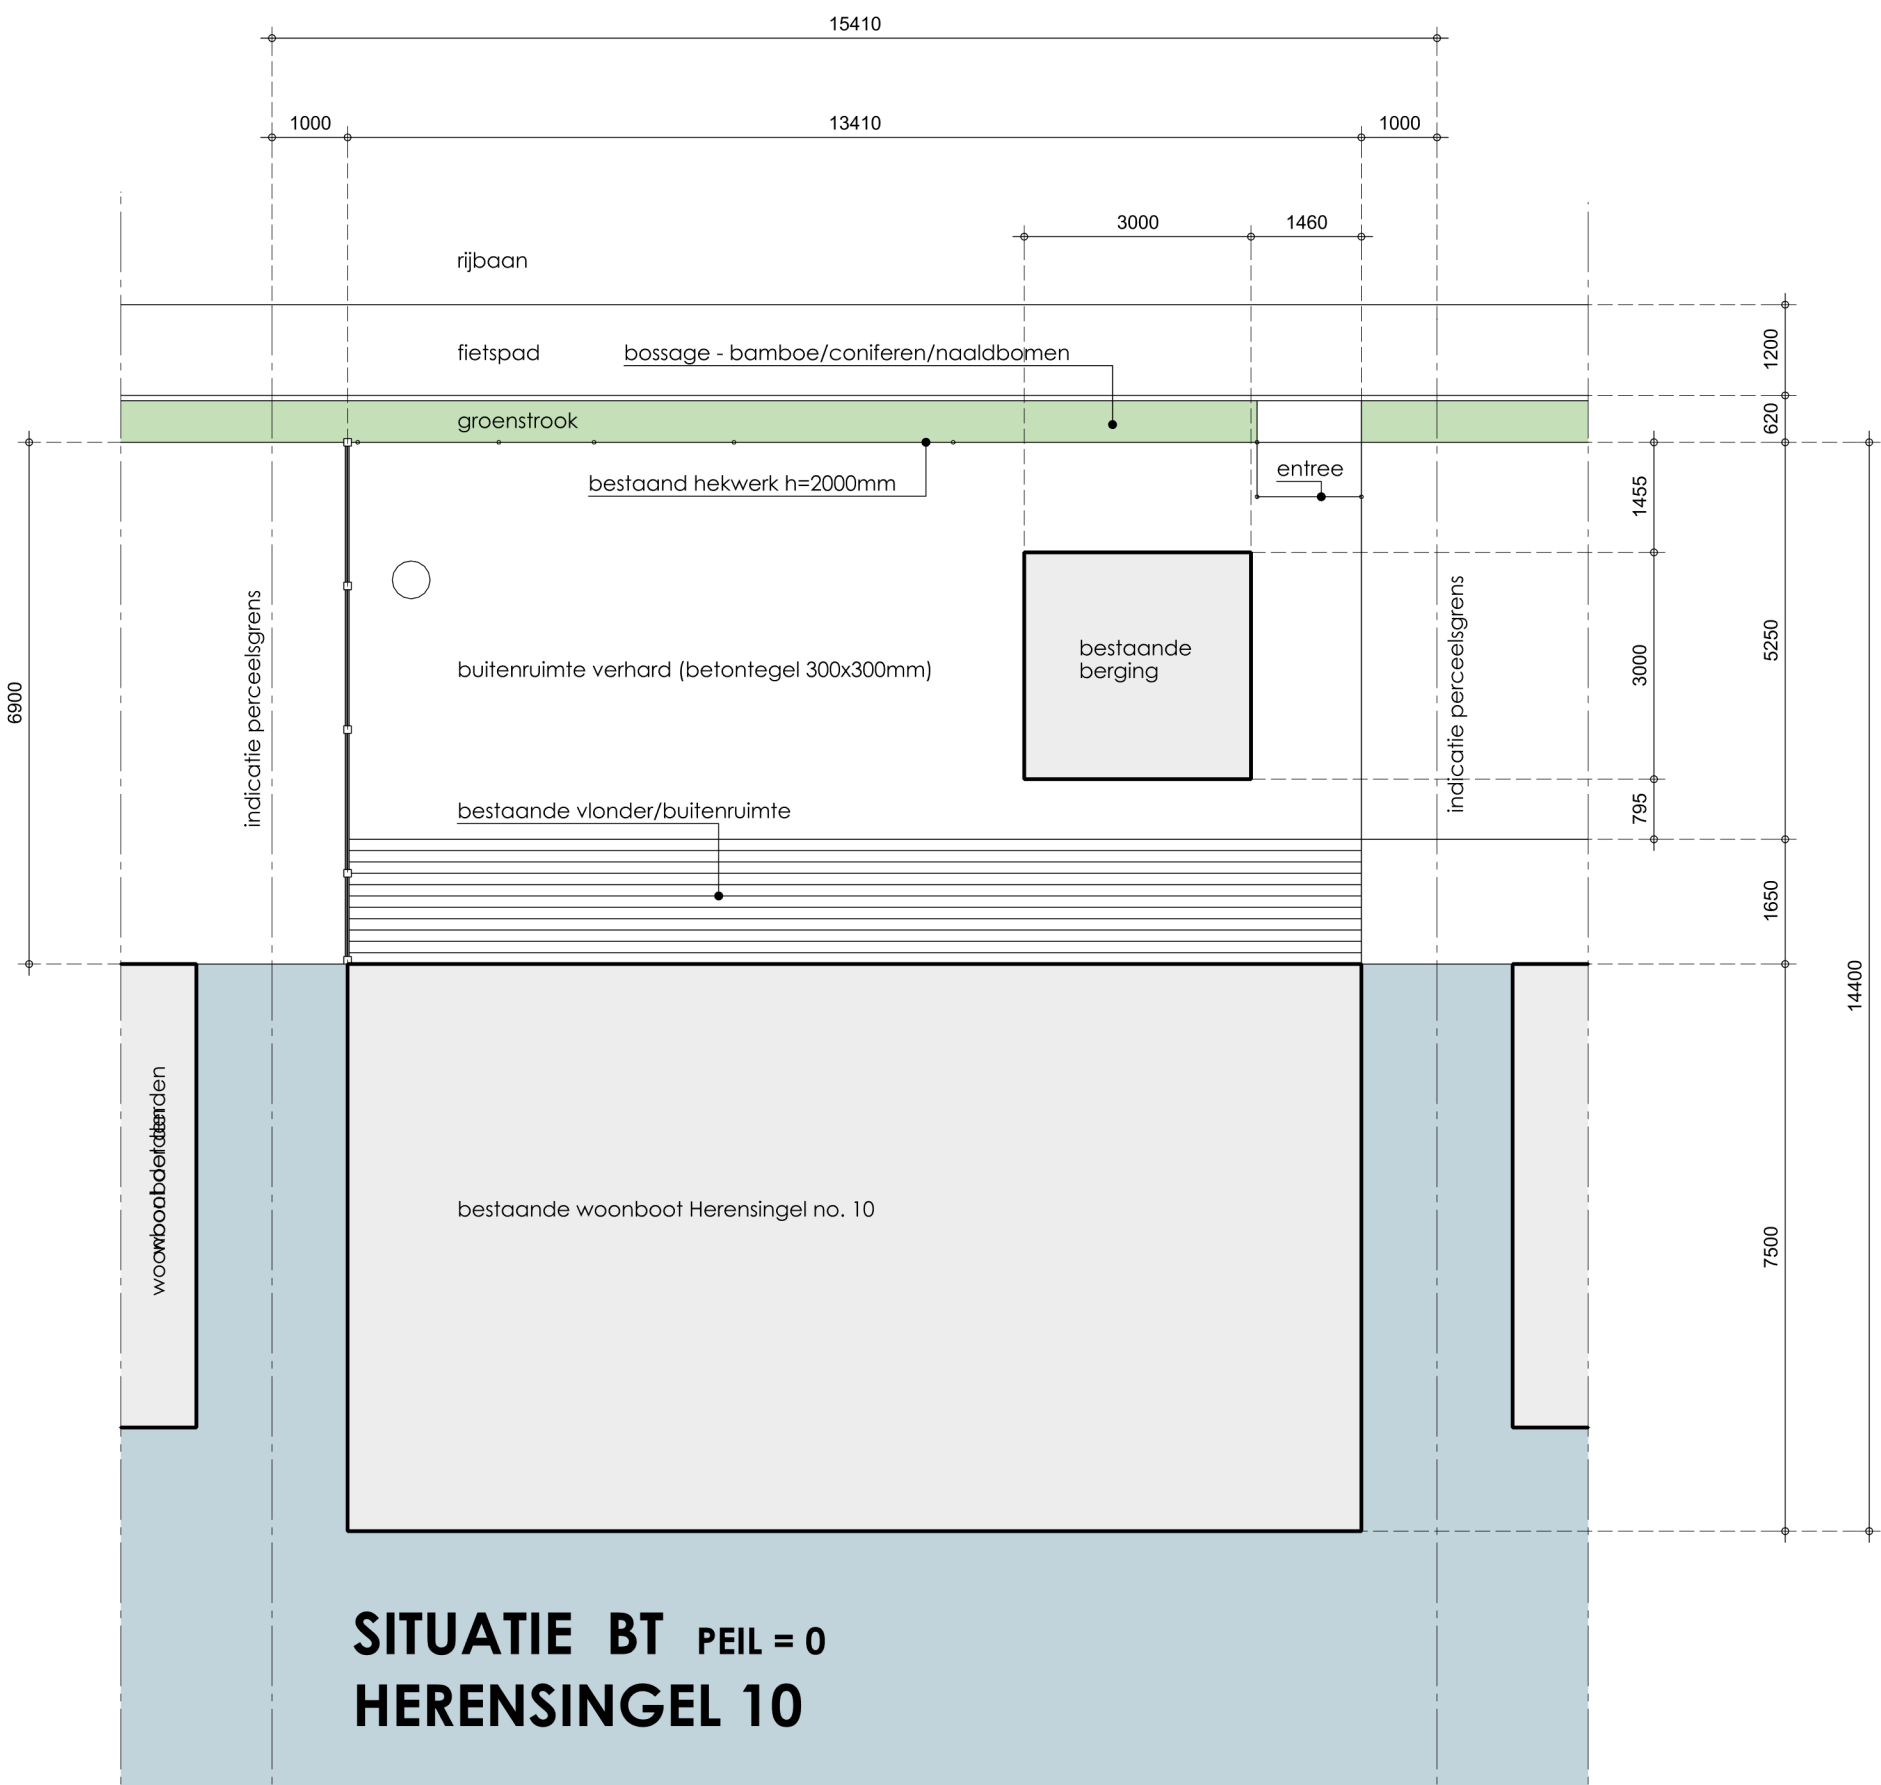

SITUATIE BESTAANDE TOESTAND

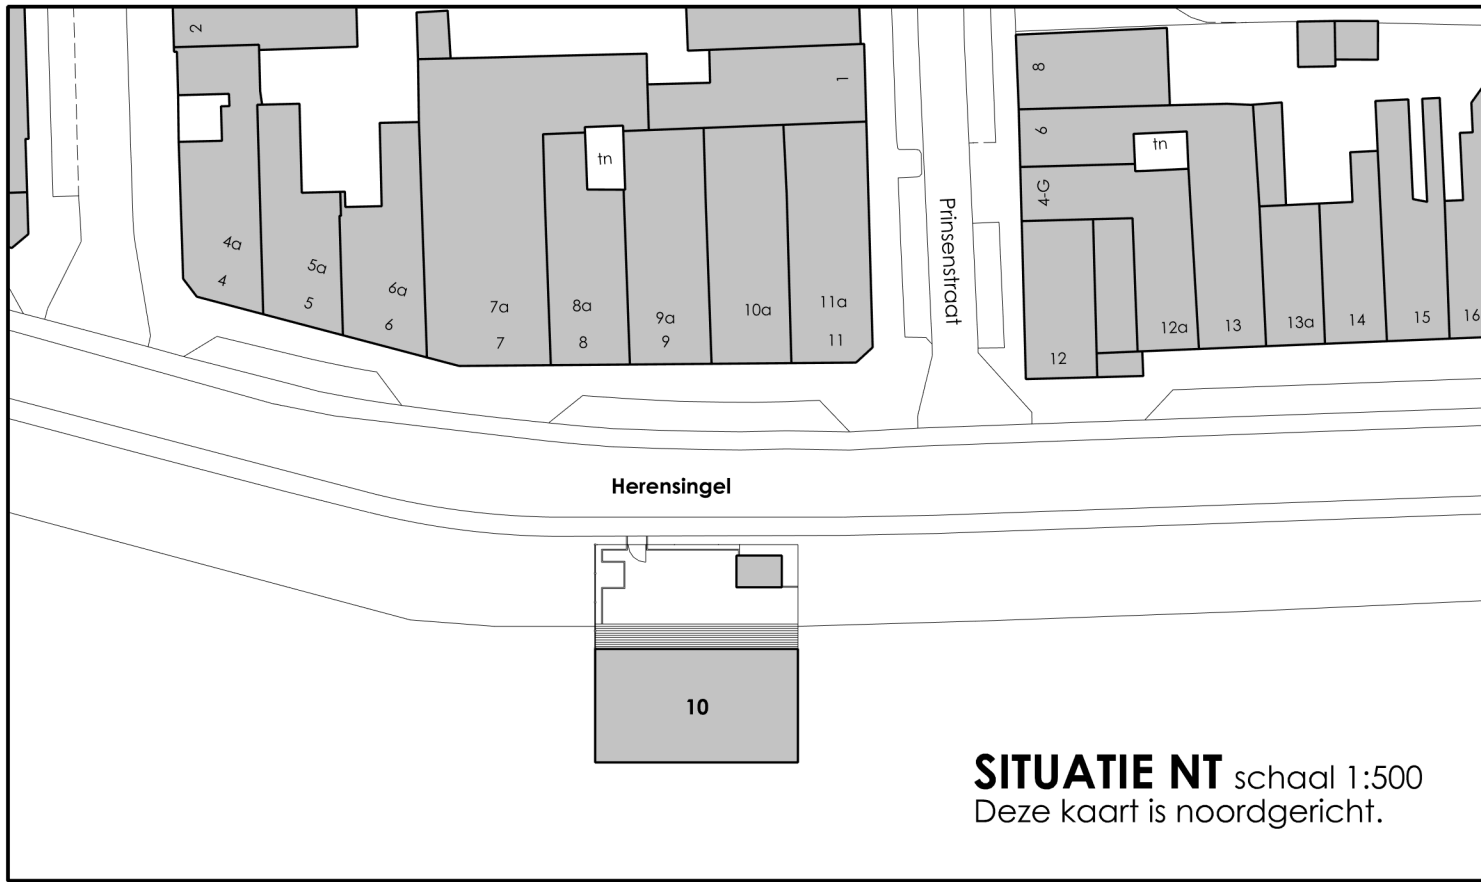

SITUATIE NIEUWE TOESTAND

Toegepaste materialen en kleuren:

Berging (h=2000mm):
gevel - Keralith delen, kleur wit.
plint - Keralith delen, kleur grijs.
daktrim - aluminium blank geanodiseerd
dak - 2-laagse APP dakbedekking, kleur zwart.

Hekwerk (h=2000mm):
Stalen spijlenhekwerk, kleur donker groen.

Sierbestrating:
tegel 200x300mm, kleur blauw/grijs.
aangebracht op 100mm schoon zand.

Alle maten onderling en in het werk te controleren.

LABORDUS
partner in bouwen

Het Wedde 49
2253 RC Voorschoten
T: 071-36.28.466
E: info@labordus-pb.nl
W: www.labordus-pb.nl

project:	Herensingel 10, gemeente Leiden.		
opdrachtgever:			
onderwerp:	Bestaande- en nieuwe toestand.		
projectnr.:	L20.072.000	schaal:	1:100
versie:	ALLPLAN 2020	getekend:	ml
datum:	24-09-2020	formaat:	A1
tekening nr.:			L20.0072/BA01

gewijzigd d:
gewijzigd c:
gewijzigd b:
gewijzigd a: