Dwarsprofiel 1
t.o.v. as ALM - 4.2
bij metrering 20.000
Schaal 1:200
-5.000m t.o.v. NAP

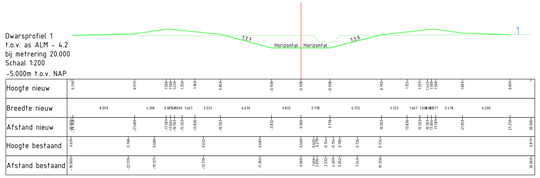

Dwarsprofiel 2
t.o.v. as ALM - 4.2
bij metrering 40.000
Schaal 1:200
-5.000m t.o.v. NAP

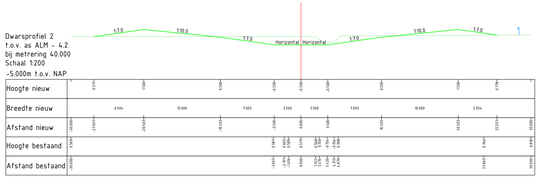

Dwarsprofiel 3
t.o.v. as ALM - 4.2
bij metrering 60.000
Schaal 1:200
-5.000m t.o.v. NAP

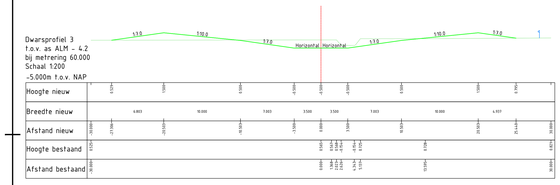

Dwarsprofiel 4
t.o.v. as ALM - 4.2
bij metrering 80.000
Schaal 1:200
-5.000m t.o.v. NAP

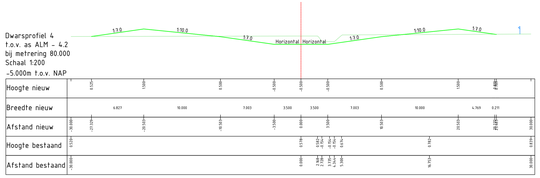

Dwarsprofiel 5
t.o.v. as ALM - 4.2
bij metrering 100.000
Schaal 1:200
-5.000m t.o.v. NAP

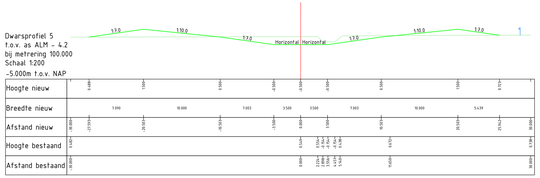

Dwarsprofiel 6
t.o.v. as ALM - 4.2
bij metrering 120.000
Schaal 1:200
-5.000m t.o.v. NAP

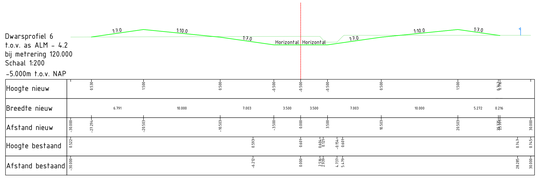

Dwarsprofiel 7
t.o.v. as ALM - 4.2
bij metrering 140.000
Schaal 1:200
-5.000m t.o.v. NAP

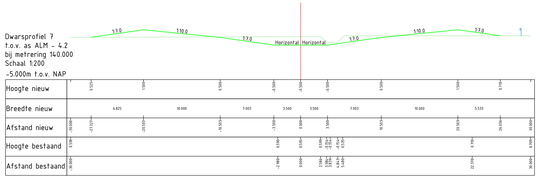

Dwarsprofiel 8
t.o.v. as ALM - 4.2
bij metrering 160.000
Schaal 1:200
-5.000m t.o.v. NAP

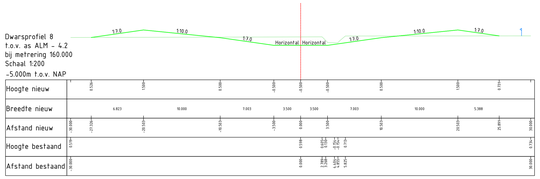

Dwarsprofiel 9
t.o.v. as ALM - 4.2
bij metrering 180.000
Schaal 1:200
-5.000m t.o.v. NAP

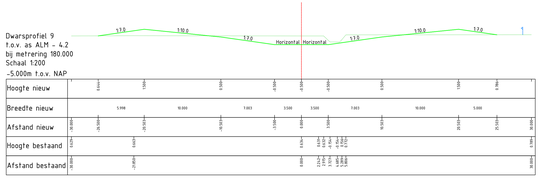

Dwarsprofiel 10
t.o.v. as ALM - 4.2
bij metrering 200.000
Schaal 1:200
-5.000m t.o.v. NAP

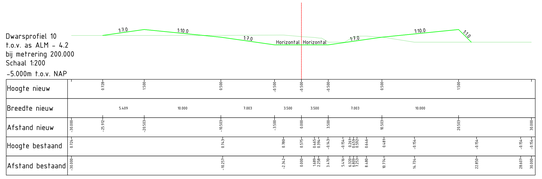

Dwarsprofiel 11
t.o.v. as ALM - 4.2
bij metrering 220.000
Schaal 1:200
-5.000m t.o.v. NAP

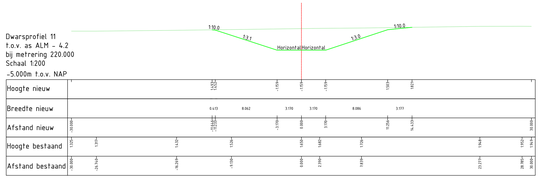

Dwarsprofiel 12
t.o.v. as ALM - 4.2
bij metrering 240.000
Schaal 1:200
-5.000m t.o.v. NAP

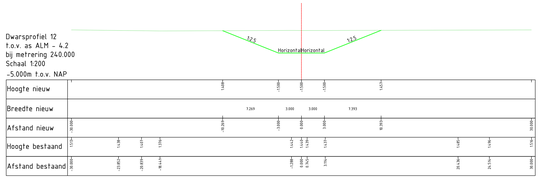

Dwarsprofiel 13
t.o.v. as ALM - 4.2
bij metrering 260.000
Schaal 1:200
-5.000m t.o.v. NAP

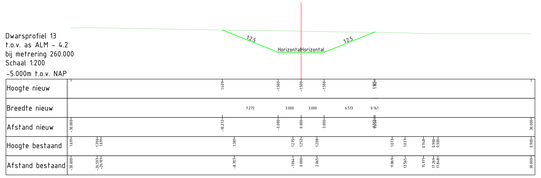

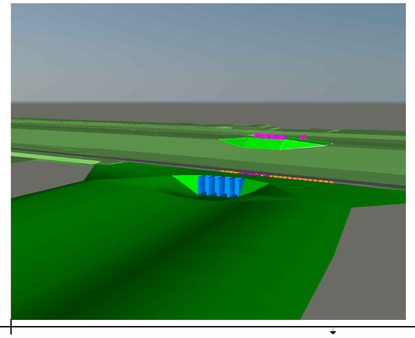

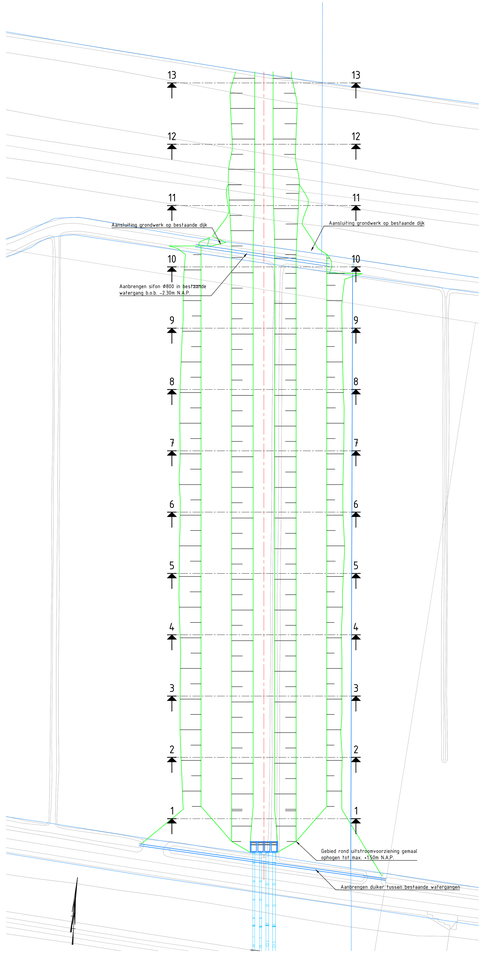

Nr.	Wijzigingen	Datum	Get.	Gec.
1				
2	Definitief maken model	16-01-2020	GB	GB
3	Extra opm.	20-01-2020	GB	GB

Waterschap Brabantse Delta
Postbus 970, 4700 AB Roosendaal
T 0165 765 10 00
E info@wbd.nl

Beschrijving: Afwateringskanaal variant 4-2 (Locatie 11_A)

Tekeningnummer: 1914104792-00103

Opmerking:

Bestandsnaam: Formaat: A0 Projectie:

Uitvoering: Schaal 1: Datum:

Tekeningnummer: Bladnum: Nr.:

Projectnaam: Aanpassen Waterhuishouding Waalwijk

KGM00000-00-003 | 10 | 1.0