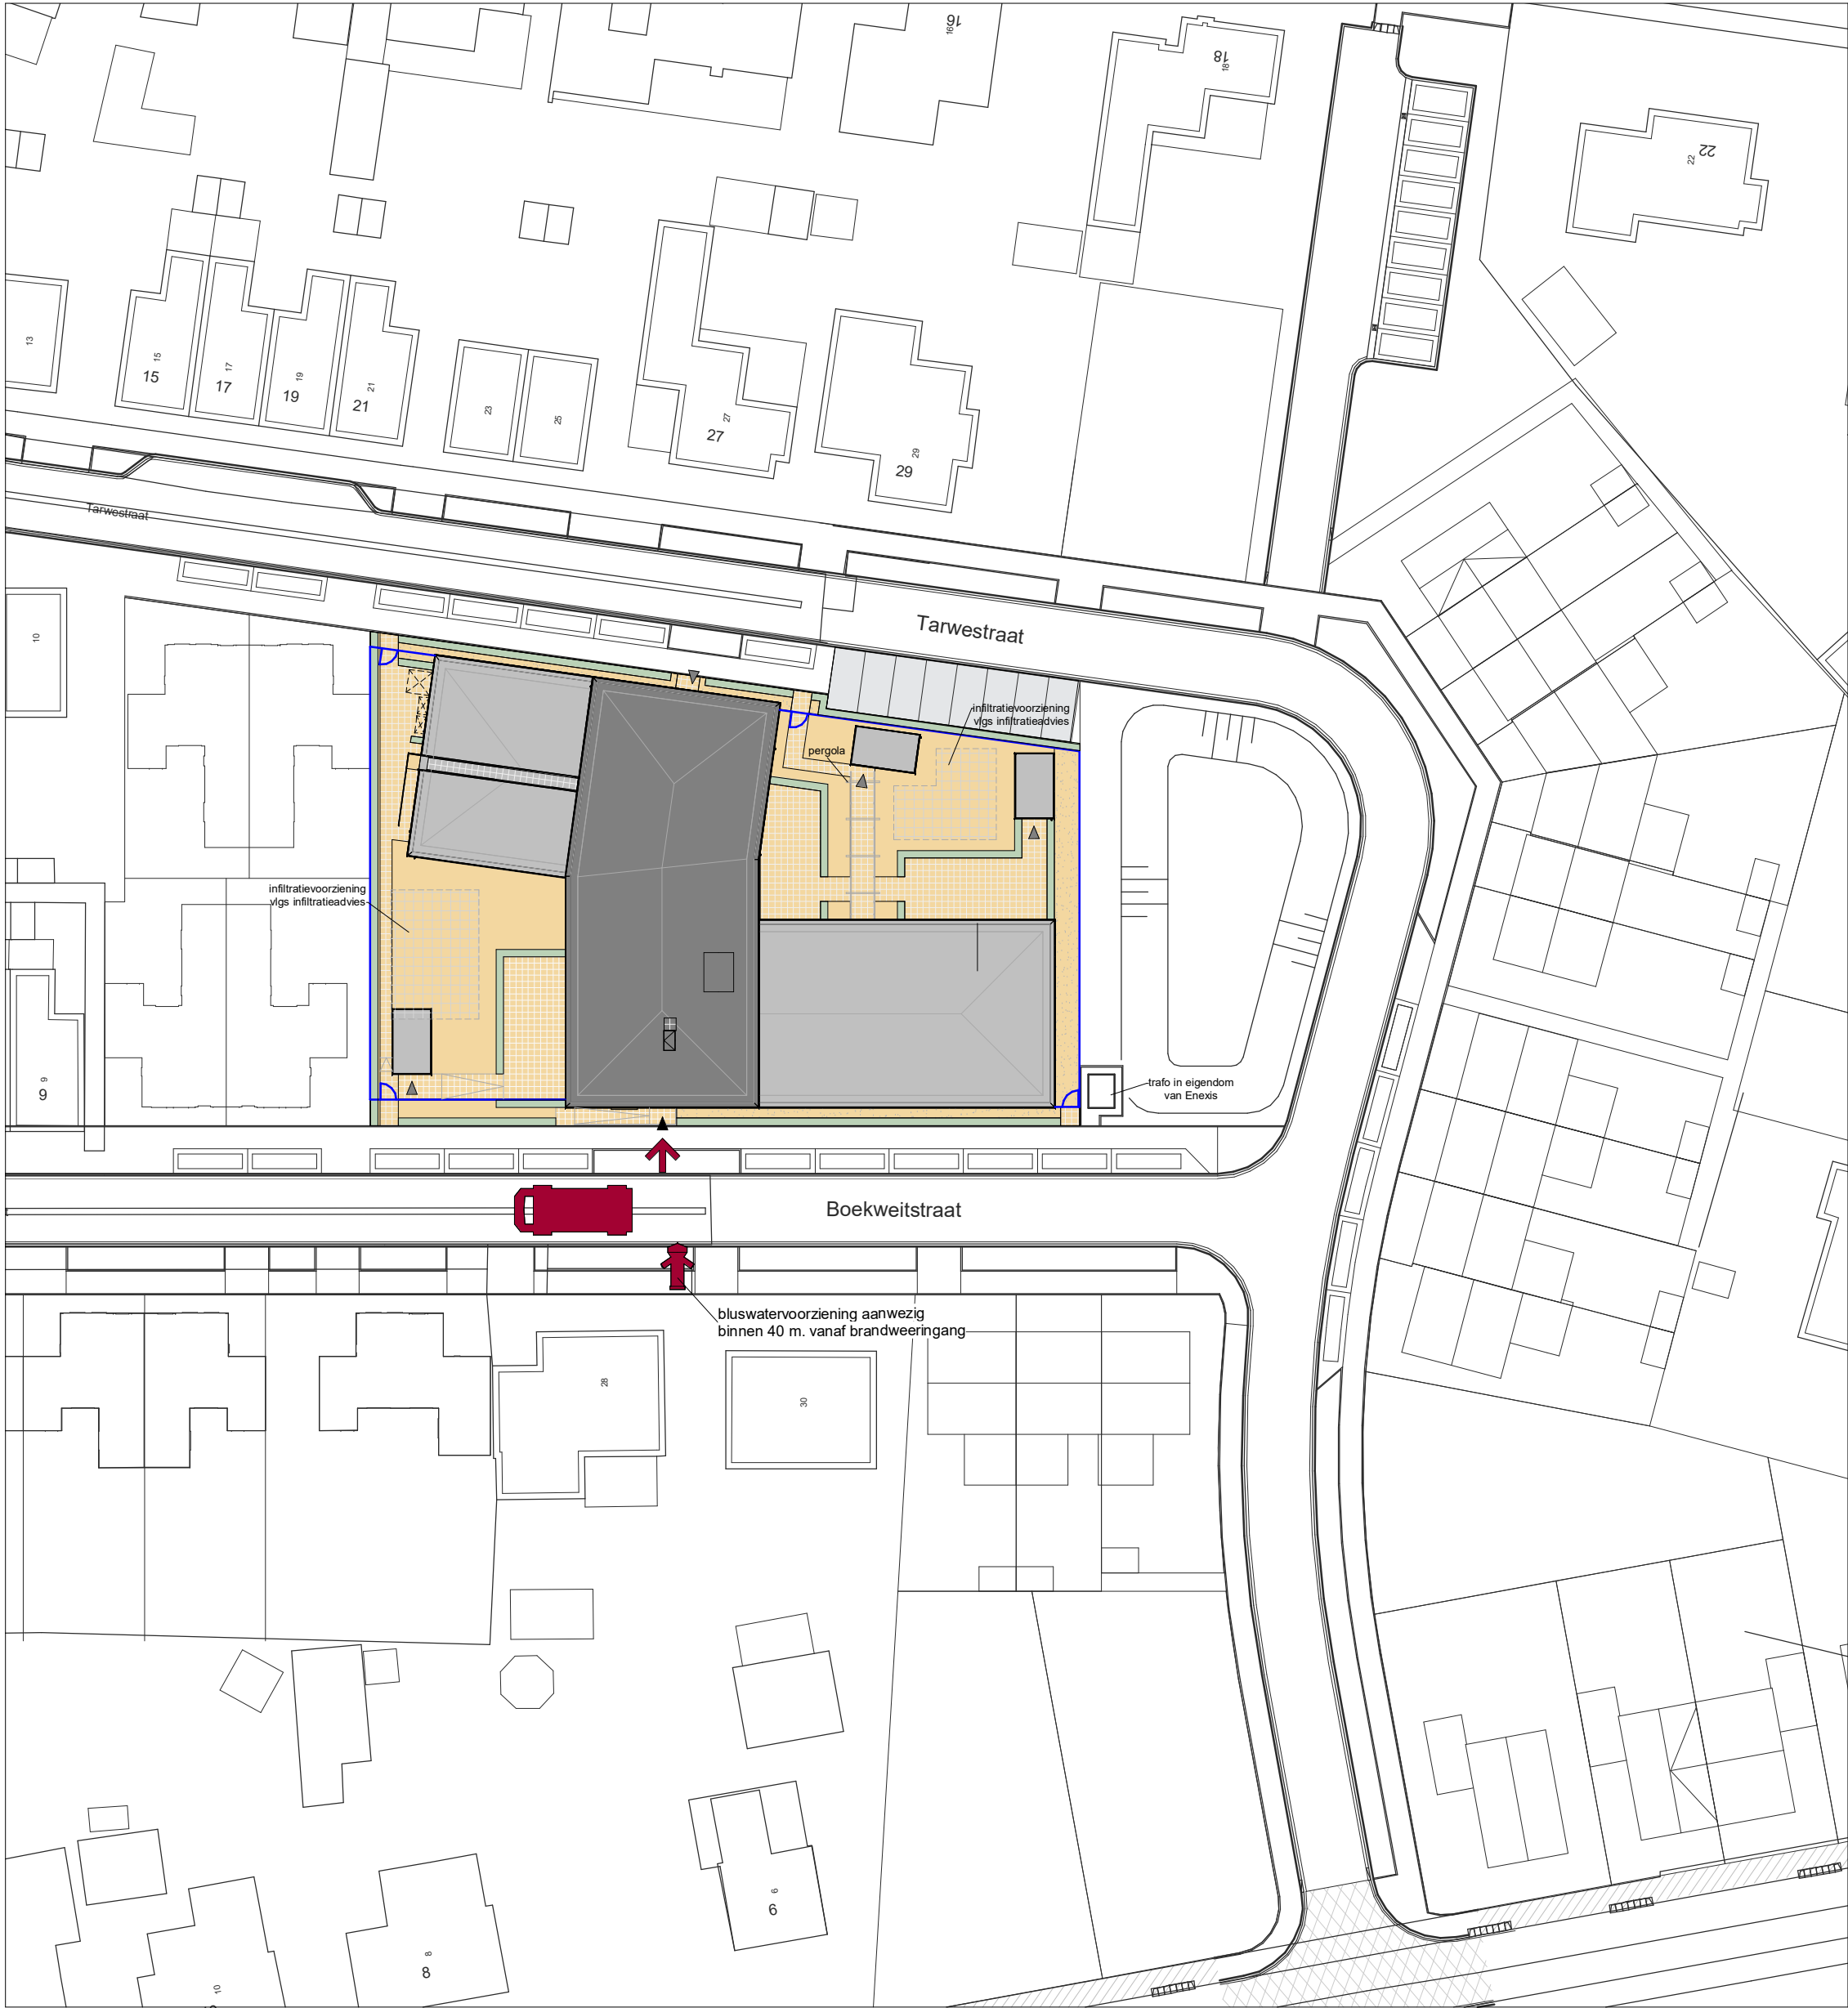


KADASTRAAL

Gemeente: Horst aan de maas
kadastrale gemeente: Sevenum
sectie: L
perceelnummer(s): 2274 & 2817

ALGEMEEN

parkeren geschied middels 8 parkeerplaatsen
aan de Tarwestraat

RENVOOI

- perceel
- bebouwing 1 laag
- bebouwing 2 lagen
- haag ca. 700 mm hoog
- gaashekwerk ca. 1200 hoog
- hoofdentree gebouw
- entree overig

LEGENDA BLUSWATERVEROorzieningen

- bluswatervoorziening
- opstelplaats brandweervoertuig
- brandweeringang

PEIL = 28.60 + NAP

wijz. datum gew. omschrijving

BOUWMIJ
JANSSEN



BOUWT
VOOR
Mij

Postbus 2, 5800 AA Venray | T +31(0)478 55 44 55 | info@bouwmij-janssen.nl | WWW.BOUWMIJ-JANSSEN.NL

Project: Groepswoning Sevenum

Opdrachtgever: PSW

Onderwerp: SITUATIE

Datum: 29.05.2020 Formaat: A2 Werk nr.: 6233 Tek. nr.: S-01
Modelleur: gvo Schaal: 1:500

Deze tekening blijft
eigendom van Bouwmij
Janssen en mag niet zonder
schriftelijke toestemming
worden gekopieerd noch
aan derden ter inzage
worden gegeven.