



Uitsnede uit Definitief Ontwerp; onderdeel keerplaats onderhoudsvaartuig

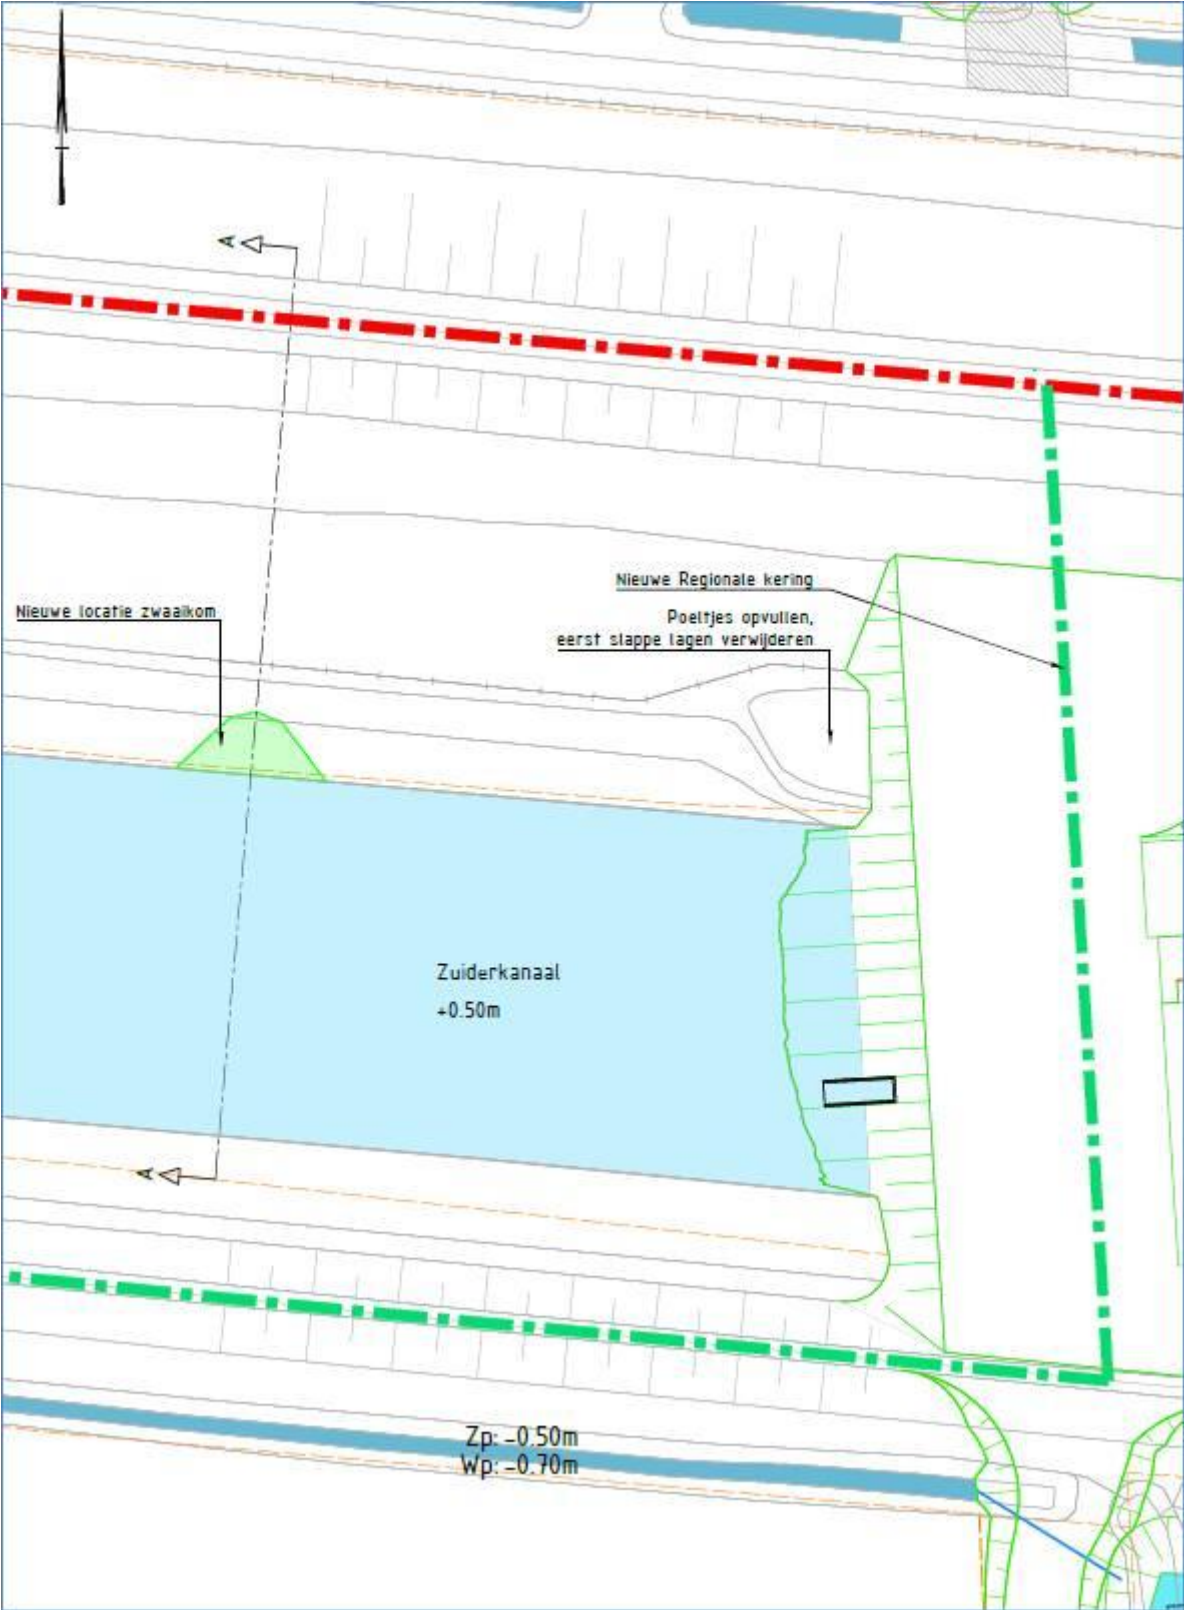

Dwarsdoorsnede AA

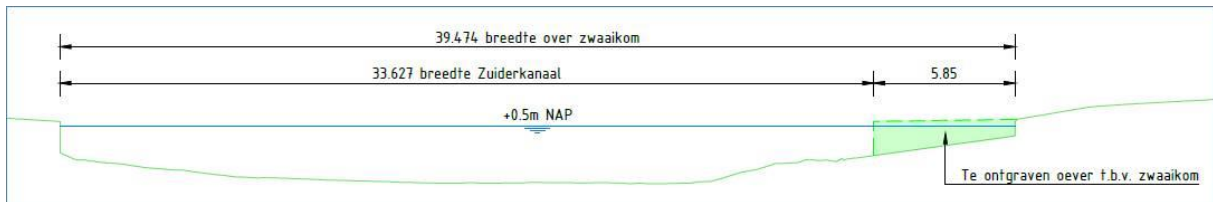

Detail uit dwarsdoorsnede AA

