



Tijdelijk graven werkput in zonering primaire waterkering P21

thv Buitendijk Oost te Klundert

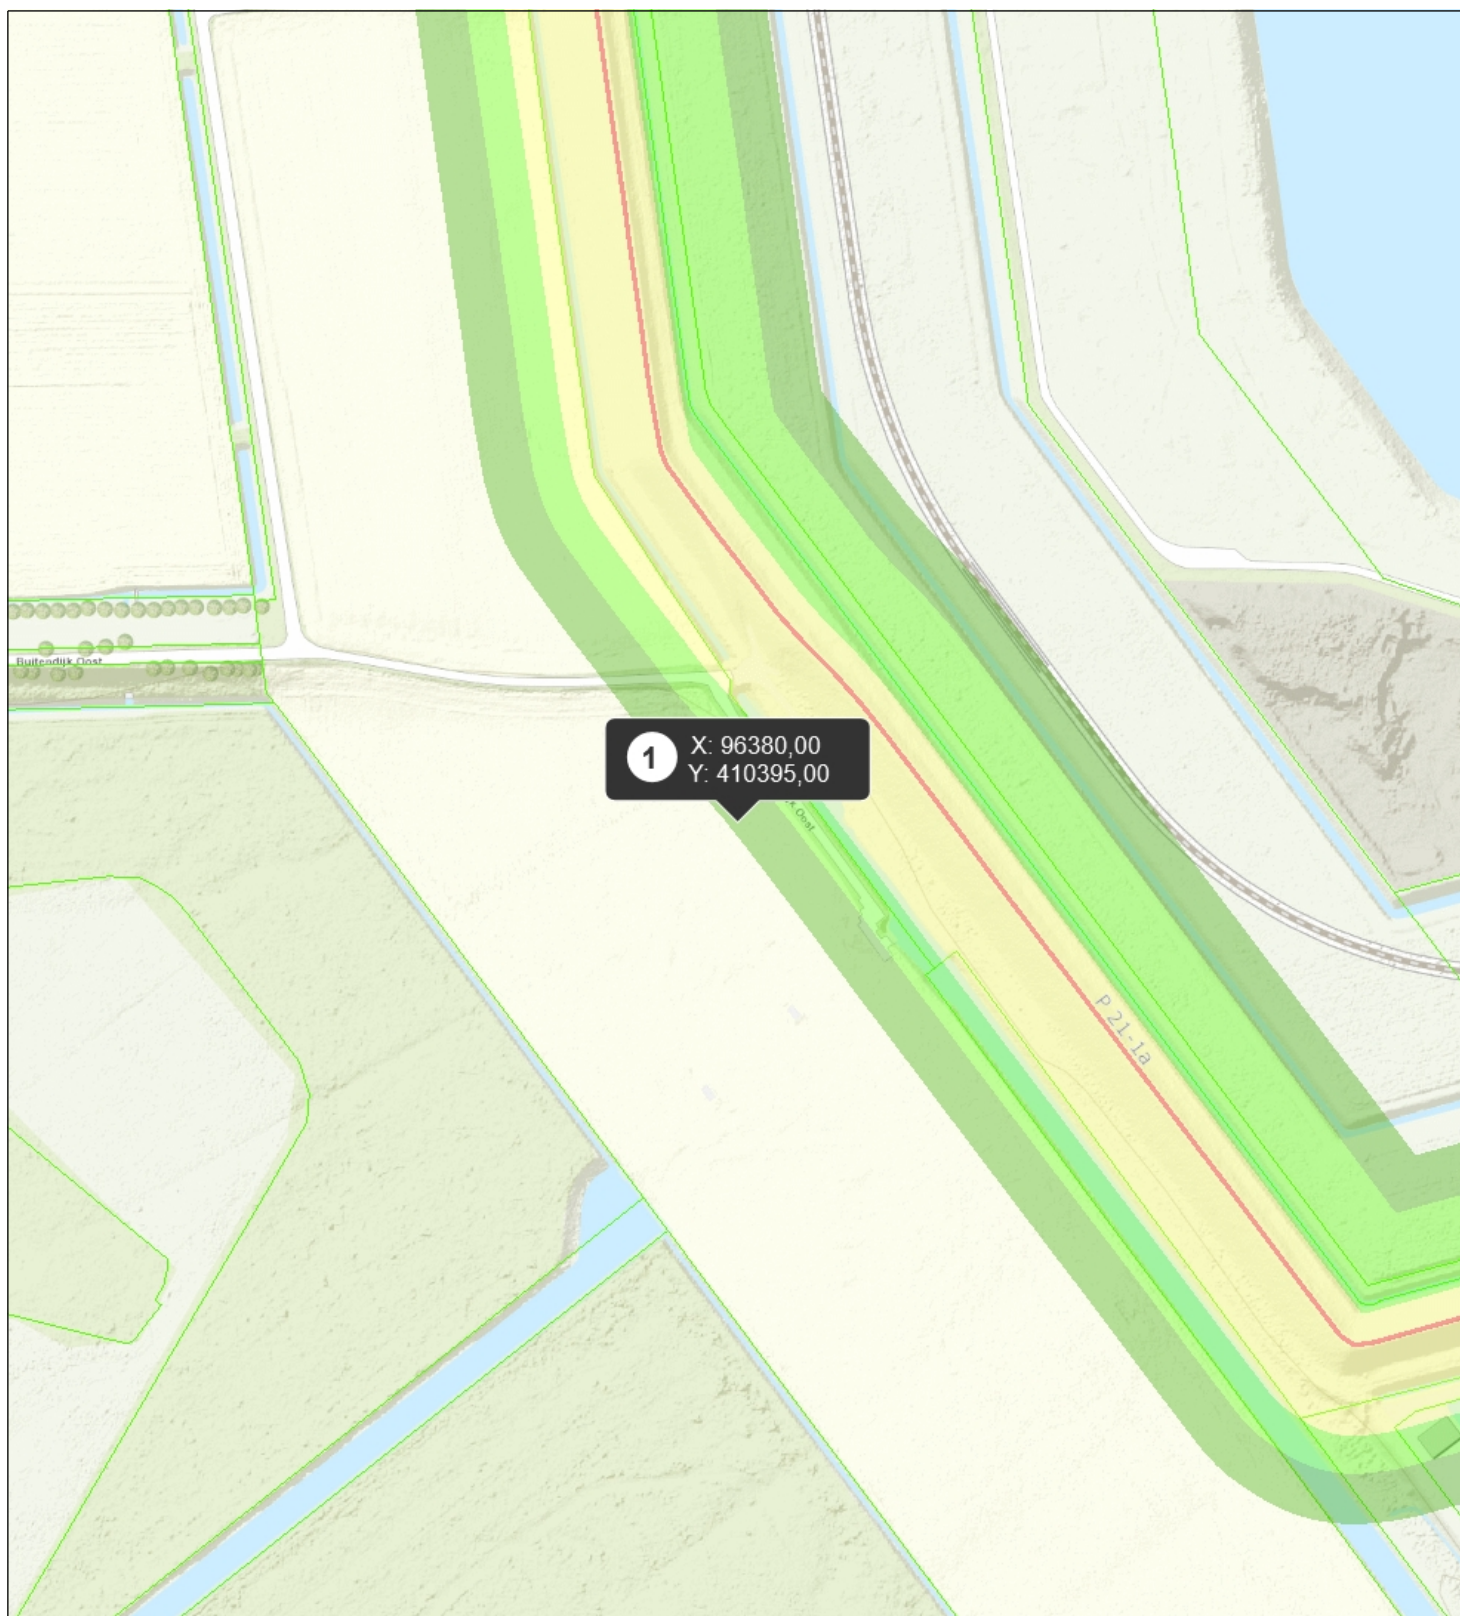

- Middenkruinlijn beheerprofiel
- Zoneringen
- Waterstaatswerk
- Beschermingszone A
- Beschermingszone B
- Percelen
- Topo

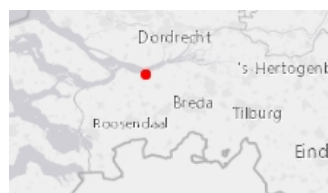

Naam/Proces:

Tekeningnummer:
21-450234-A

Datum: 03-11-2021

Formaat: A4

Schaal: 1:3,000