
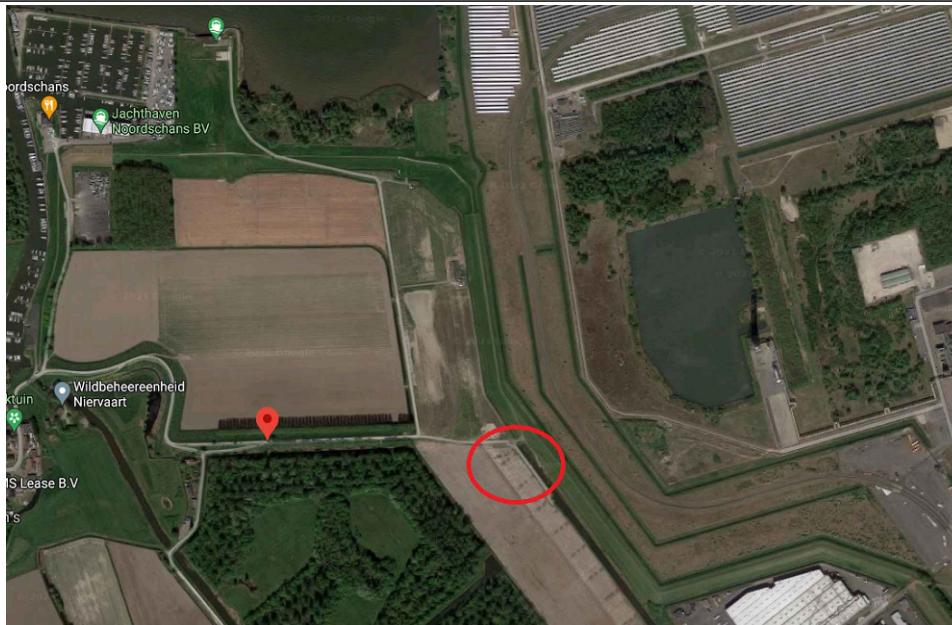


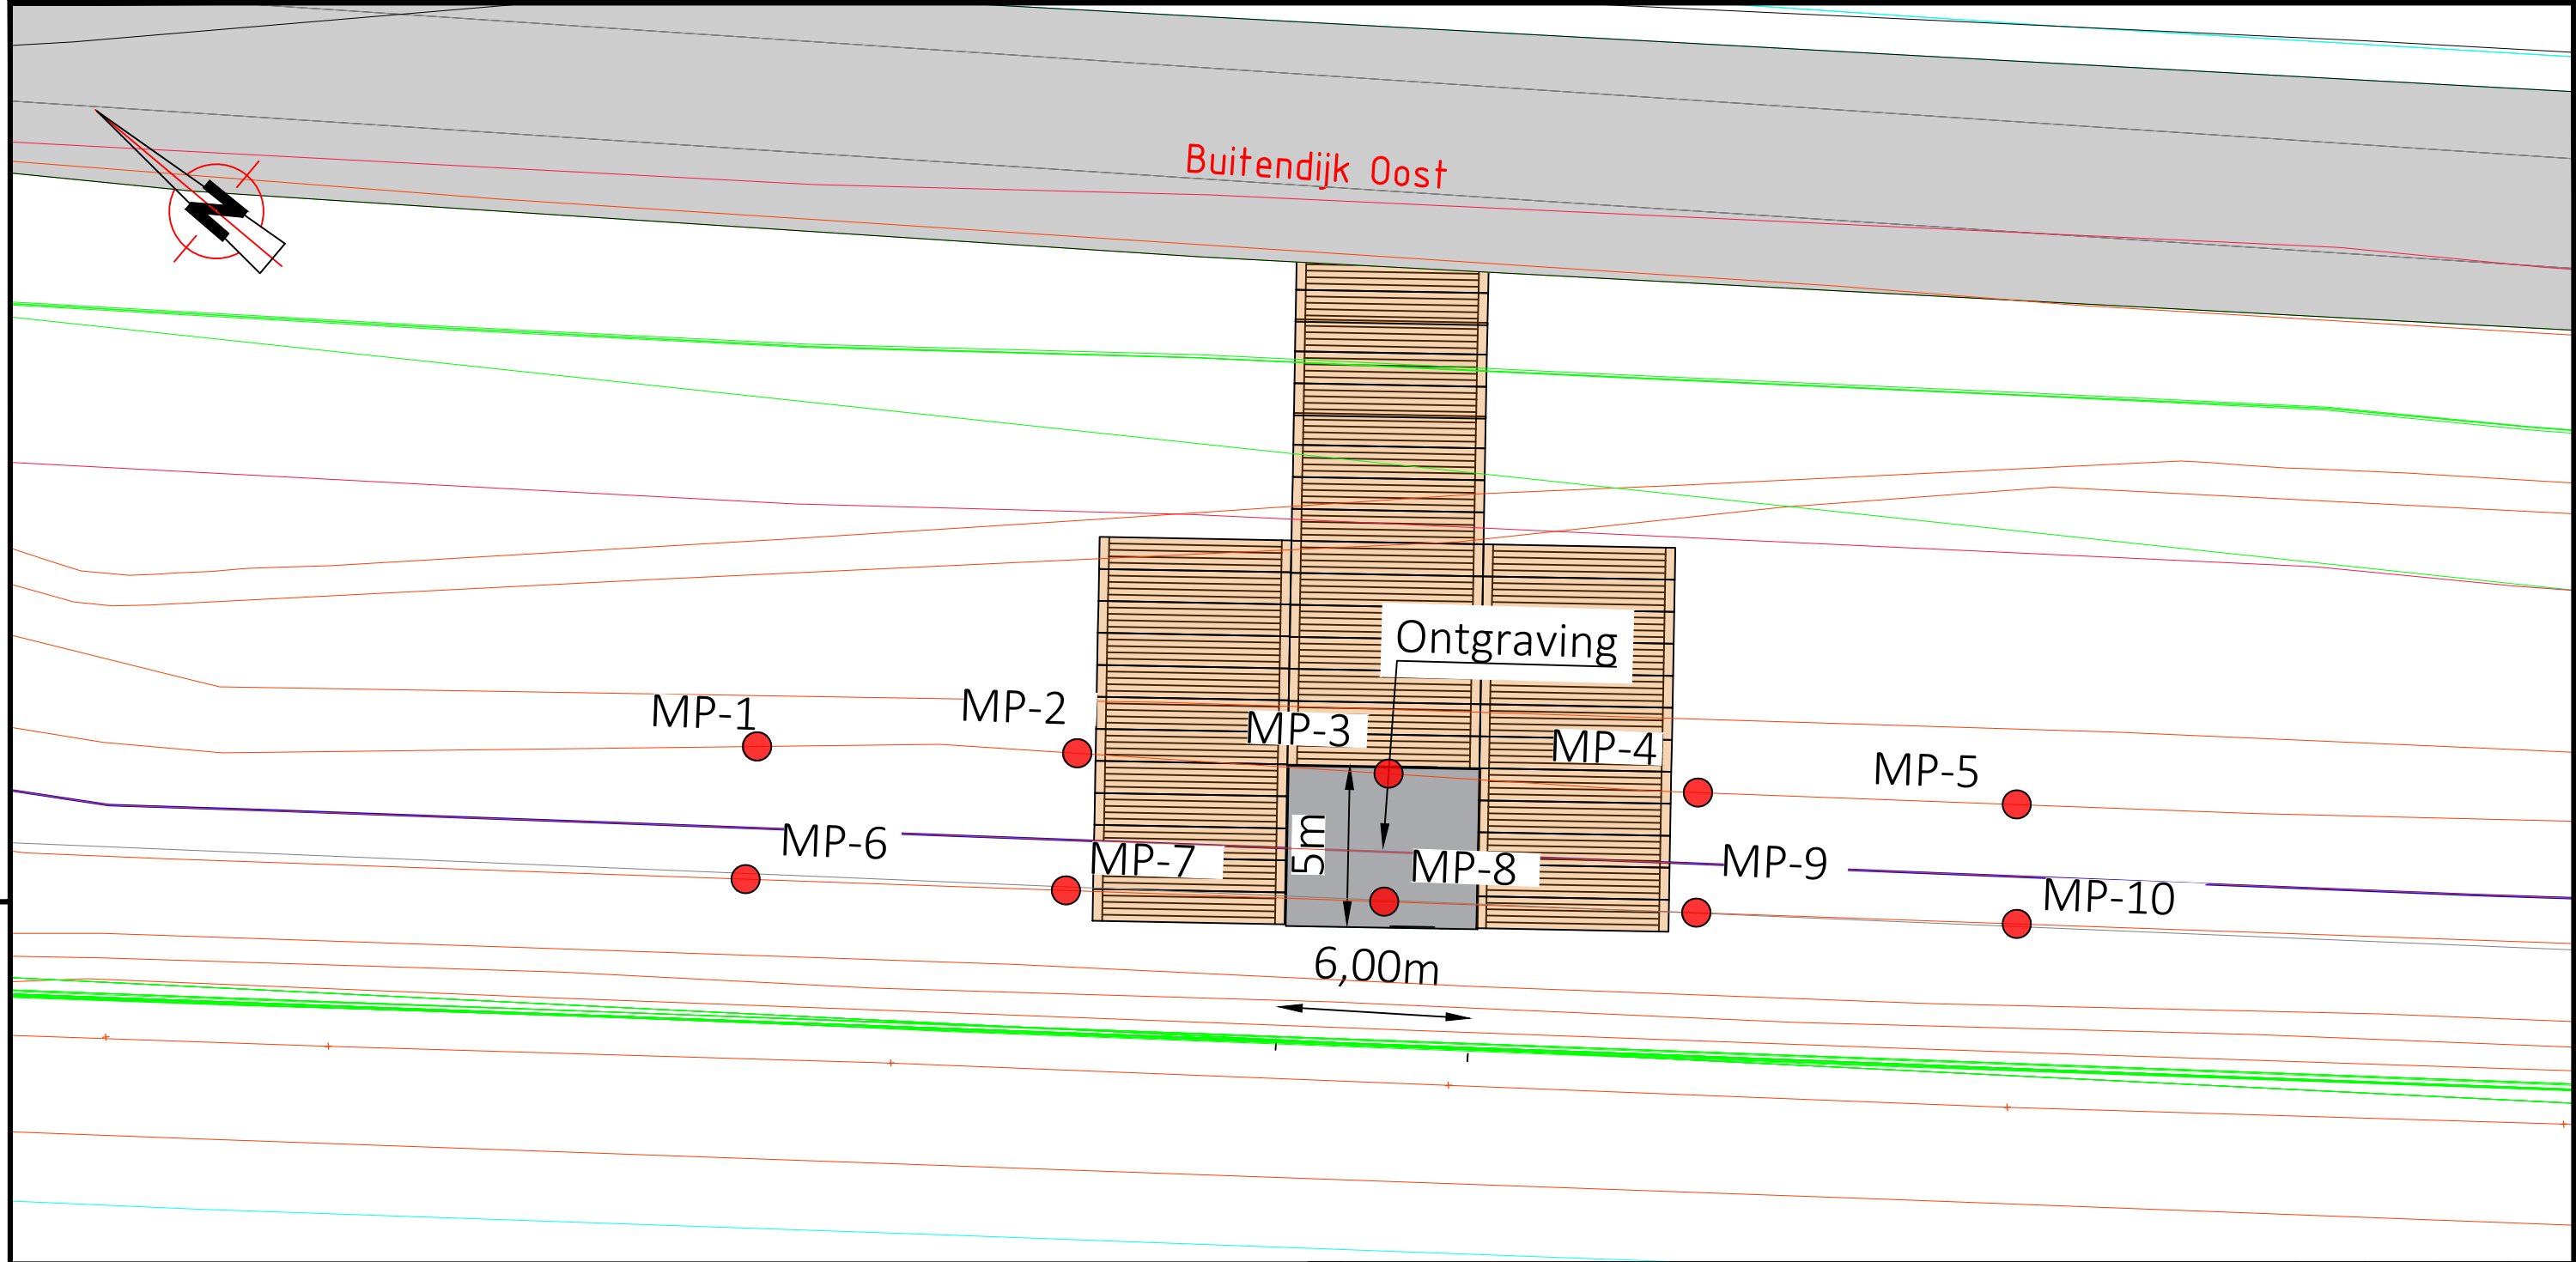

	Datum:	Revisie	Get.		Gec.	
D						
C						
B						
A						
0	22-9-2021	Eerste uitgave	NST		MDO	
Omschrijving: GWN700330 PR#15 Monitoring						
		In opdracht van:  		Projectnaam: Opgraving 24" crudeleiding_Klundert		
		Status: Concept		Projectnummer: 21.117		
Pagina 1 van 1		Formaat: A3		Tekeningnummer:		
Schaal: 1:1000				21.117-Tek-MO-001		