



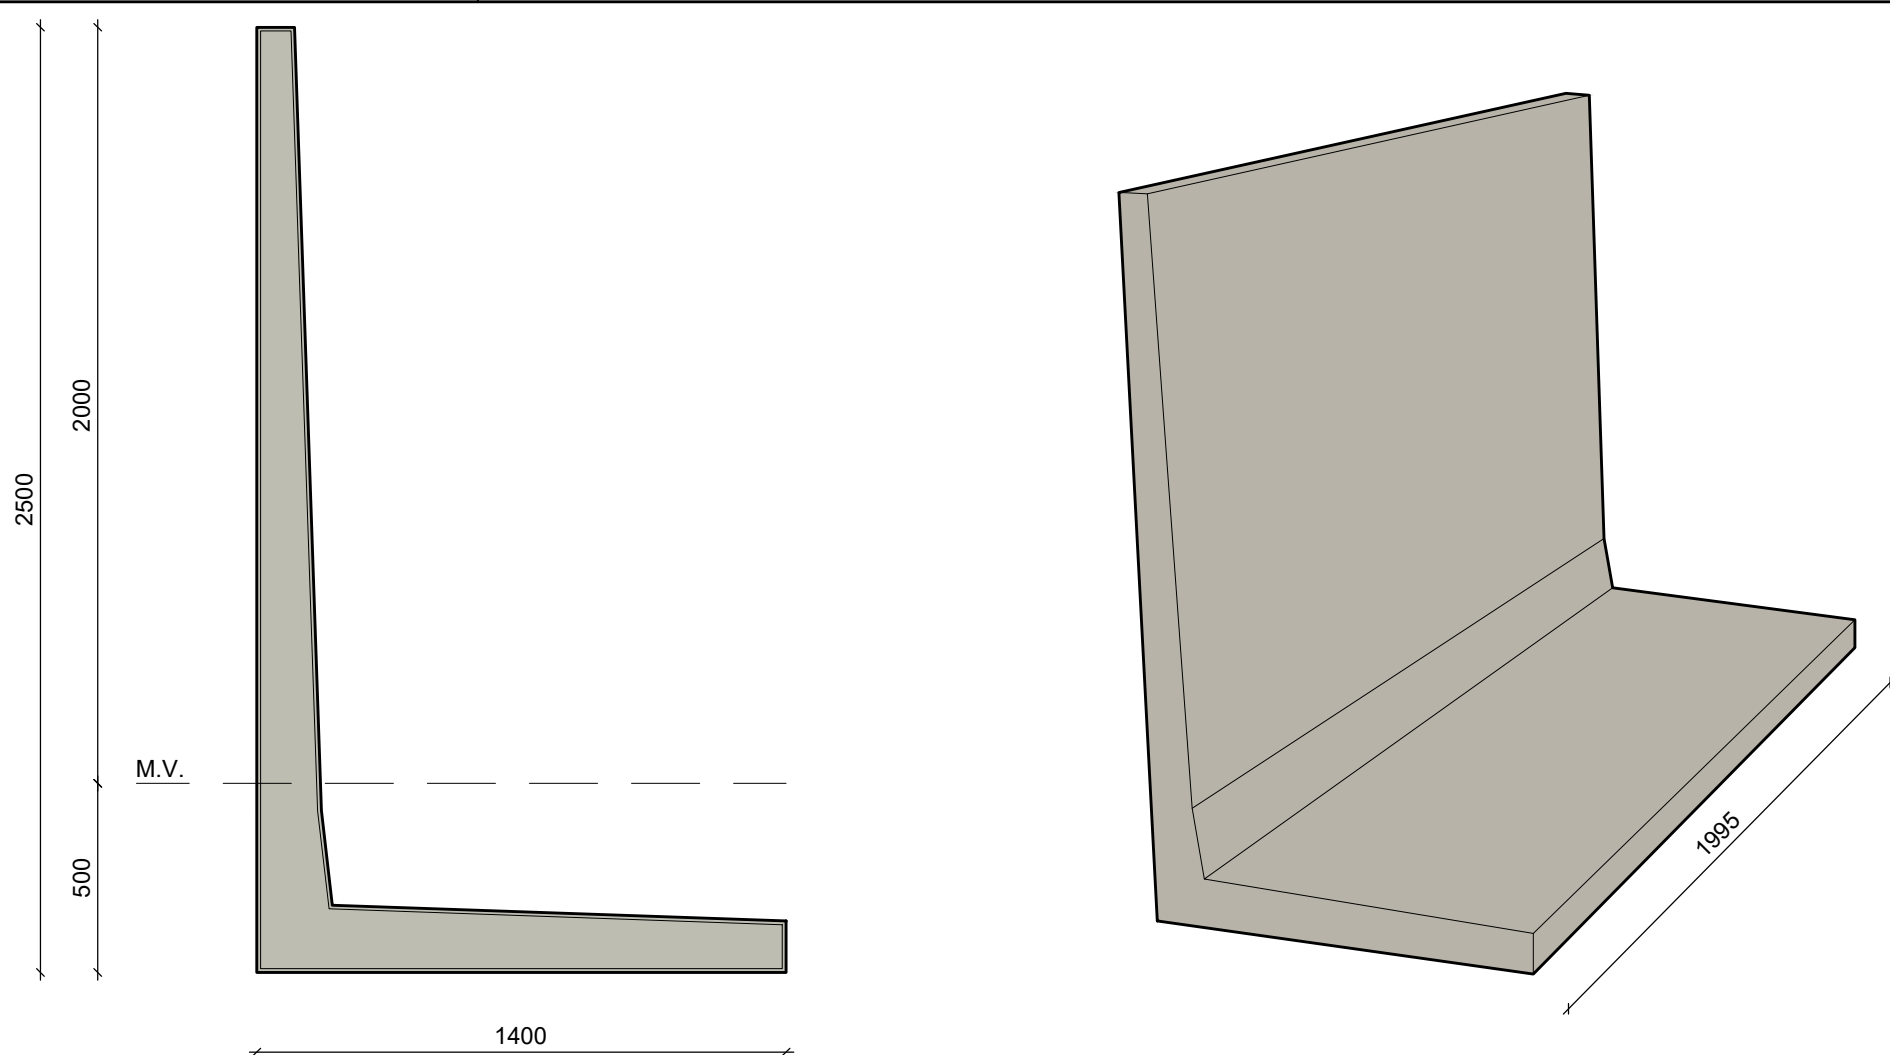

DIMENSIONERING BETONNEN KEERWAND
schaal 1:20

- RENVOOI
1. = Ondergrondse tank, Diesel 60.000 ltr.
 2. = Ondergrondse tank, Energy supreme, 60.000 ltr.
 3. = Ondergrondse tank, Euro 60.000 ltr.
 4. = Ondergrondse tank, Petroleum 25.000 ltr.
 5. = Ondergrondse tank, Super Plus 98 16.000 ltr.
 6. = Ondergrondse tank gecompartmenteerd, HE15 12.000 ltr./ Bio Diesel 6.000 ltr.
 7. = RVS vulpuntebak, 8 punts incl. DR stage 1.
 8. = Ontluchting ondergrondse tank.
 9. = Ondergrondse tank, Gasolie rood (EN590) 16.000 ltr.
 10. = RVS Vulpuntebak, 1 punts.
 11. = Ontluchting ondergrondse tank.
 12. = Afeverpomp Diesel/ Diesel Hs/ Euro.
 13. = Afeverpomp Diesel/ Gasolie/ Petroleum/ Euro.
 14. = Afeverpomp Diesel/ Energy/ Super+/ Euro.
 15. = Satelliet Diesel Hs.
 16. = Outdoor Payment Terminal.
 17. = Afeverpomp CNG/ HE15.
 18. = Outdoor Payment Terminal.
 19. = Gaskast voorzien van gasmeter en noodafsluiter.
 20. = Elektra t.b.v. CNG (3x 50ampère).
 21. = 20 ft. container t.b.v. compressor/ bufferopslag voor OrangeGas CNG.
 22. = Afeverpomp LPG.
 23. = Kolom t.b.v. lufel tankstation.
 24. = Lufel tankstation.
 25. = Stofzuiger.
 26. = Lucht unit.
 27. = Ondergrondse tank, Propaan 40.000 ltr.
 28. = Ondergrondse tank, LPG 20.000 ltr.
 29. = Vulpunt LPG.
 30. = Vulpunt Propaan.
 31. = Bovengrondse KIWA gekeurde dubbelwandige tank, Smeerolieopslag 25.000 ltr. (tank voorzien van lekdetectie).
 32. = Bovengrondse KIWA gekeurde dubbelwandige tank, Smeerolieopslag 20.000 ltr. (tank voorzien van lekdetectie).
 33. = Afeverpomp Smeerolie.
 34. = Bovengrondse tank, Osmosewater 30.000 ltr.
 35. = Bovengrondse tank, Huisbrandolie 2.000 ltr.
 36. = Wasinstallatie (CHRIST) 380v./ 13,50 kW.
 37. = Elektra Essent.
 38. = Elektra verdeelkast.
 39. = Wasinstallatie wasstraat 380v./ 1,75 kW.
 40. = Lichtcompressor 380v./ 2,20 kW./ 10 ATO.
 41. = Boiler RVS 500 ltr.
 42. = CV- ketel 220v./ 80 kW.
 43. = Verdelers voor vloerverwarming.
 44. = Carwashinstallatie, totale vermogen 17 kW.
 45. = Omgekeerde osmose installatie 5,20 kW.
 46. = Selfservice hogedrukwas en borstel.
 47. = Verzamelput 900x900x900 mm. t.b.v. afvalwater.
 48. = Bedieningskast wasserette.
 49. = Vulpuntstuurkast Propaan tank.
 50. = Gasflessenopslag voor Propaan wisseltanks (650 st.).
 51. = Afvalstation voor Propaan wisseltanks.
 52. = Pompput 380v./ 1,60kW (capaciteit 24,10 m3/uur).
 53. = Poederblusser.
 54. = Controleput afvalwater.
 55. = Olie- en benzineafscheider (capaciteit 10 ltr./sec.).
 56. = Benzinelaafschieder Type SF 2,5 (2,50m3).
 57. = Early Warning Systeem (EWS) met voelers onder gehele leidingnet en vloeistof, vl.
 58. = Brandwerende kluis voor (licht) ontvlambare stoffen.
 59. = Container voor oliehoudend afval.
 60. = Verzamelbak voor oud papier.
 61. = Opslagkast verf voor eigen gebruik.
 62. = Compressor 380v./ 5,50 kW./ 15 ATO.
 63. = Vatenlekbakken t.b.v. eigen verbruiksartikelen.
 64. = Halogeen lasapparaat 380v./ 9,20 kW.
 65. = Afkortzaag 380v./ 2,50 A./ 1,10 kW.
 66. = Slijpsteen 380v./ 2,90 A./ 0,74 kW.
 67. = Slijpsteen 220v./ 2,50 A./ 0,52 kW.
 68. = Kolomboormachine 220v./ 3,70 A./ 0,36 kW.
 69. = Opslagstation elektrische heftruck.
 70. = Opslagruimte milieugevaarlijke stoffen, olie en vetten (max. 50.000 ltr.).
 71. = Vatenlekbak 600x720x75 mm. t.b.v. 15 st. 60 ltr. oliedrums.
 72. = Chemobox voor kantoorafval.
 73. = Opslagruimte milieugevaarlijke stoffen, olie en vetten (max. 10.000 ltr.).
 74. = Opslag kleine verpakkingen olie en vetten en aanverwante artikelen (max. 5.000 ltr.).
 75. = Container voor huishoudelijk afval.
 76. = Kopieerapparaat 220v./ 7 A./ 1,50 kW.
 77. = Elektrischevoorziening LPG.
 78. = Integraalafscheider (capaciteit 20 ltr./sec.).
 79. = Controleput.
 80. = Voorsproeiener wasstraat.
 81. = Waterpomp 380v./ 3 kW./ 5,50 m3/uur).
 82. = Gasepot, maximaal 50 flessen propaan en butaan volg/ leeg.
 83. = Airco shop (totaal vermogen 8,78 kW.).
 84. = Koelcel 1,20 kW.
 85. = Vriescel 0,70 kW.
 86. = Glasdeurkoeler 2 kW.
 87. = Wandkoelmeubel 2,80 kW.
 88. = Koelvitrine 2,80 kW.
 89. = Afbakoven 6,10 kW.
 90. = CV ketel 220v/ 50Hz/ 170 kW. (olie gestookt).
 91. = CV ketel 220v/ 50Hz/ 170 kW. (olie gestookt).
 92. = Airco kantoor (totaal vermogen 9,60 kW).
 93. = Coalisentie- en benzinelaafschieder (buiten gebruik).
 94. = Ondergrondse tank, water 10.000 ltr.
 95. = Ondergrondse tank, water 30.000 ltr.
 96. = Schuimblusser.
 97. = Koolzuurbuis.
 98. = Transformatorhuis Enexis (2mtr. x 2mtr.).
 99. = Vaatwasser.

- 900dm Vluichtdeur 900 mm. dagmaat
s.k. Straatkolk
t.k. Trottoirkolk
l.m. Lichtmast
A. Anode
k.b. Kathodische Bescherming
B.V. Brandkraan
Noodstop tankinstallatie
- KLEURCODERING
- Euro Loodvrij 95
 - Super
 - Petroleum
 - Diesel
 - E15
 - Euro Energy supreme
 - Rode Gasolie
 - Bio Diesel
 - Vloeistofdichte verharding
- LEGENDA
- Zuigleiding
 - Vulleiding
 - Ontluchtingsleiding
 - Dampretour Stage I
 - Dampretour Stage II
 - Leidingen Propaan
 - Leidingen LPG
 - Leiding rood PVC
 - Leiding rood PE
 - Mantelbuis

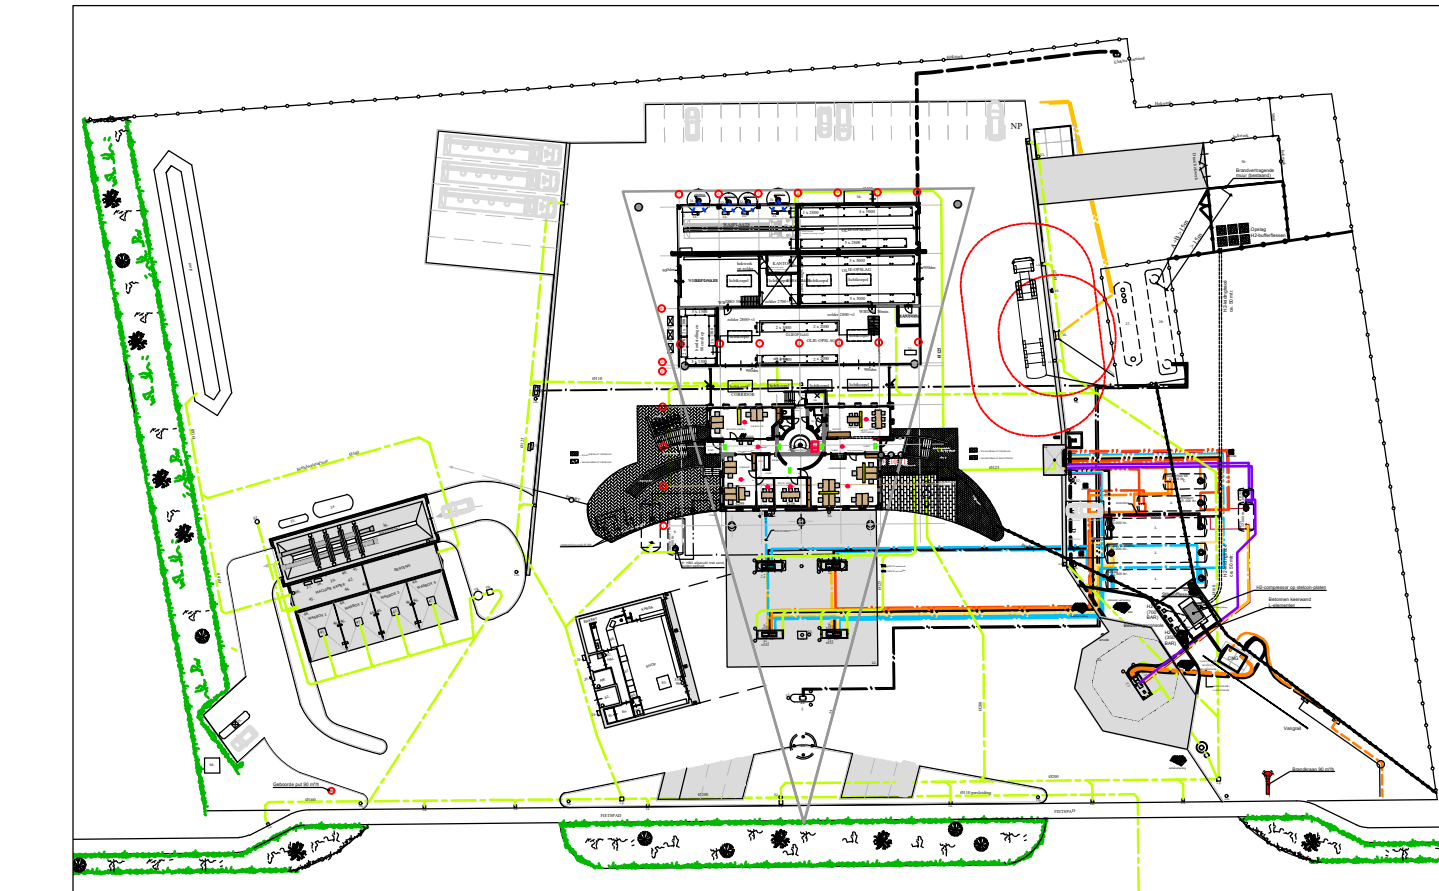

Kadastrale situatie

Kadastrale gemeente: Horst
Sectie: M
Nummer: 2141
Schaal: 1:1000

VERGUNNING

Datum wijziging G	09-09-2021	Aanpassingen blauwwatervoorziening
Datum wijziging F	16-05-2021	Toevoegen aanduiding brandvrijheid
Datum wijziging E	19-05-2021	Toevoegen betonnen keermuur

Project: Visiers Energy Group Stationsstraat 90, 5961 HS Horst	Getekend : R. Ossewaarde Datum : 25-09-2020 Afdeling : CTP Project : H. Heerema	
Onderwerp: Uitbreiding H2-installatie Situatietekening		
Werknummer: 553561	Blad: DO-B101	
Formaat: A0	Schaal: 1:200	
Kleine Fluitersweg 253 Postbus 525 7300 AM APELDOORN Tel.: 055 - 5781350 Fax: 055 - 5781351		