



Bovenaanzicht

Schaal 1:50

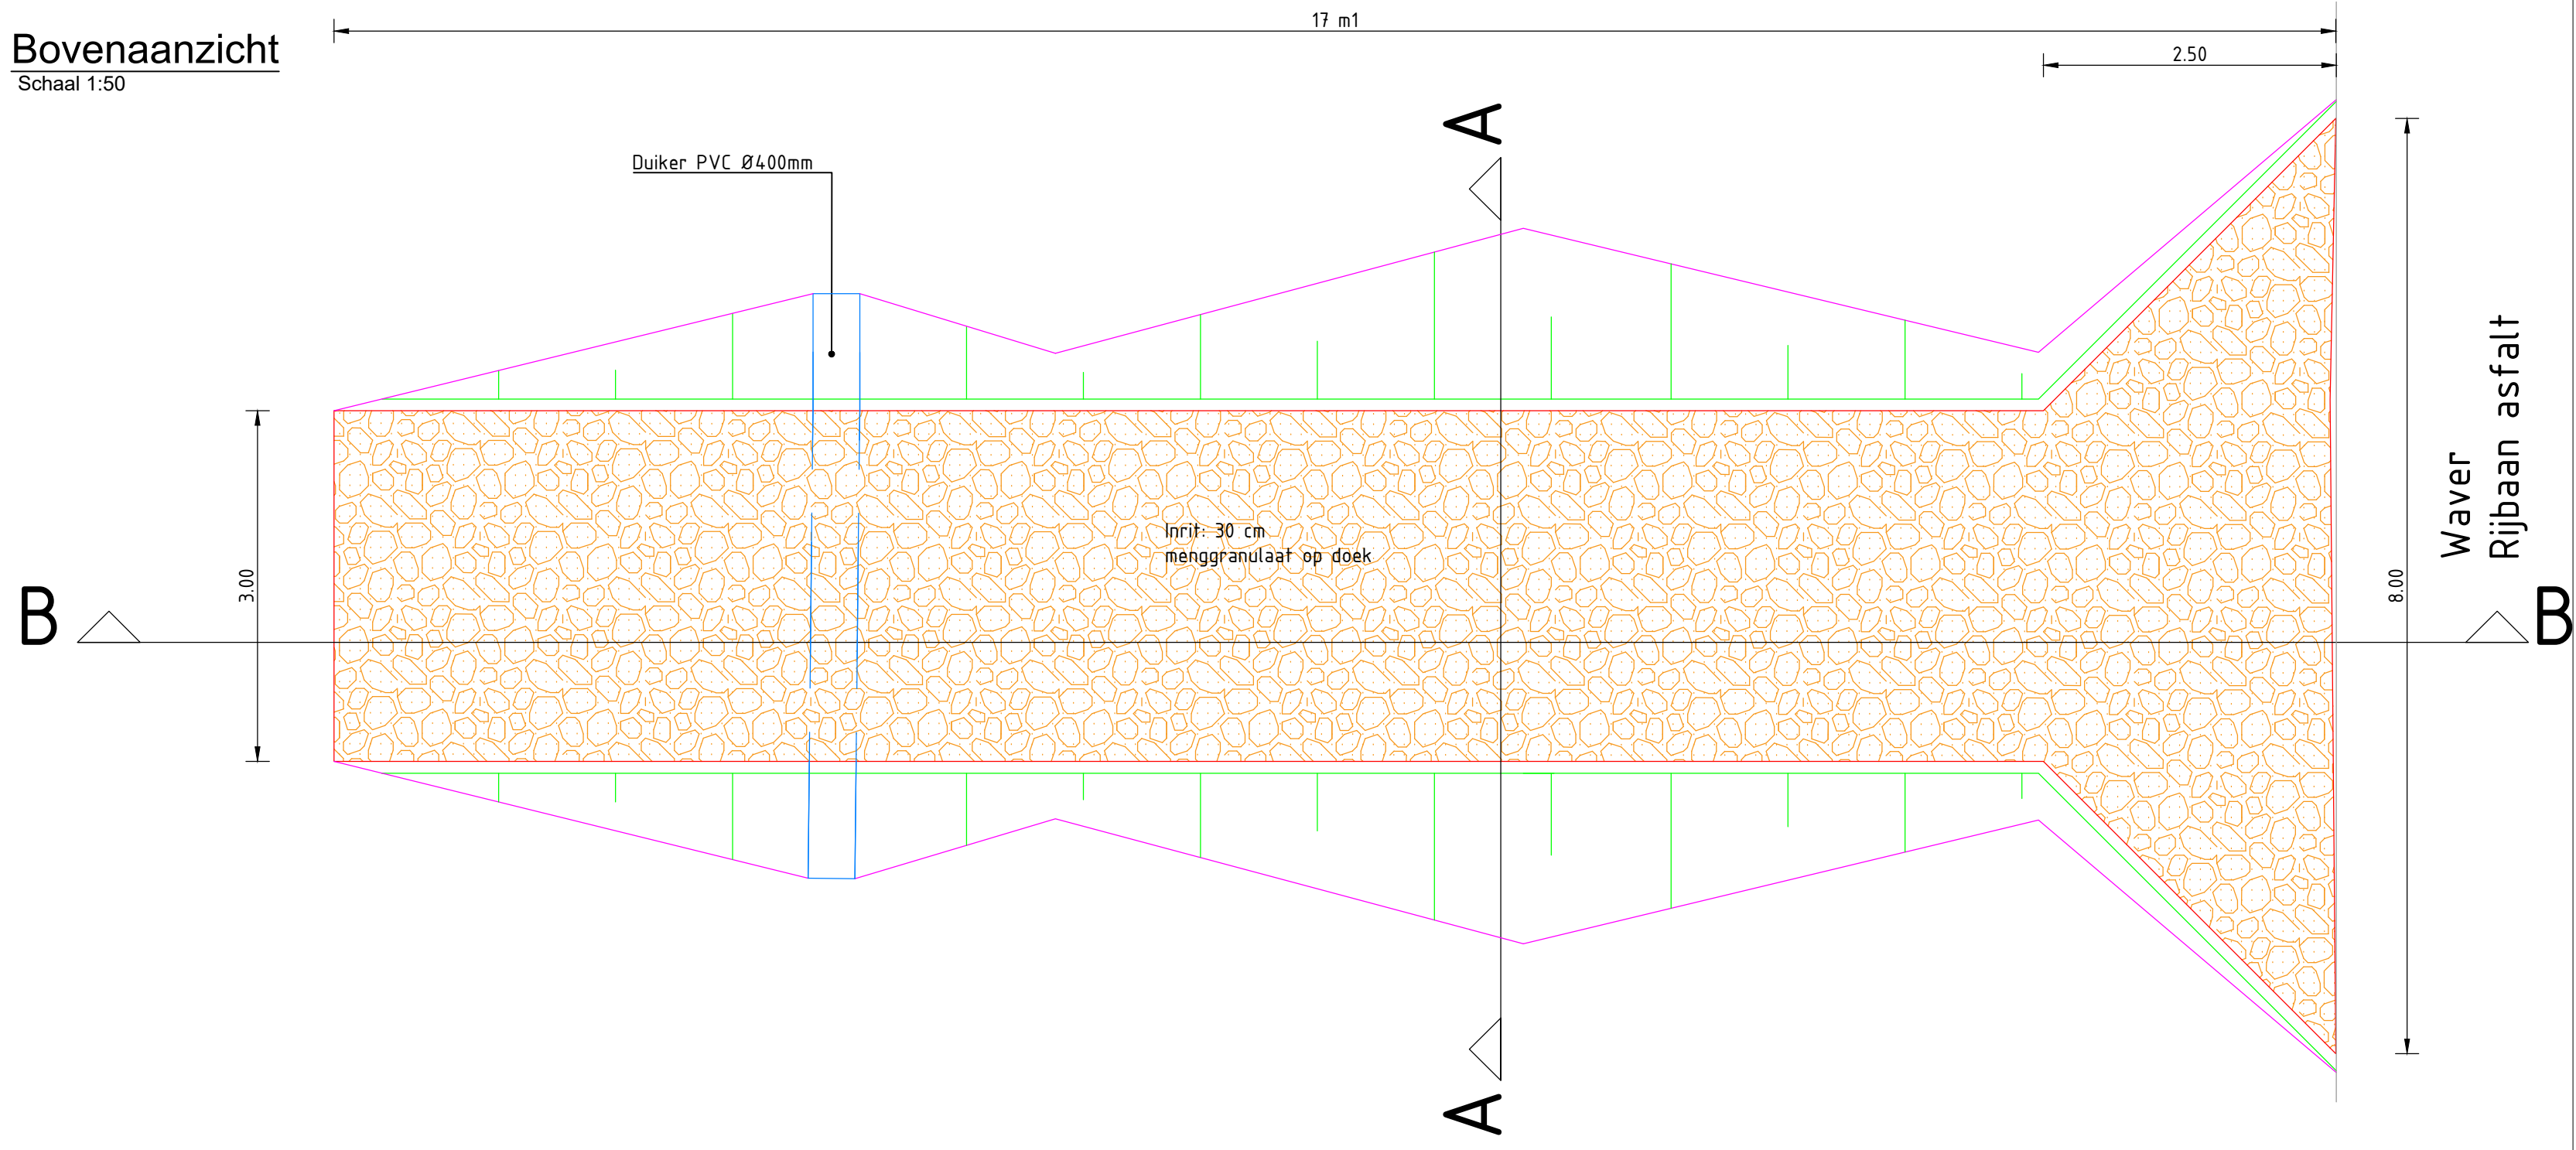


Doorsnede B-B

Schaal 1:50

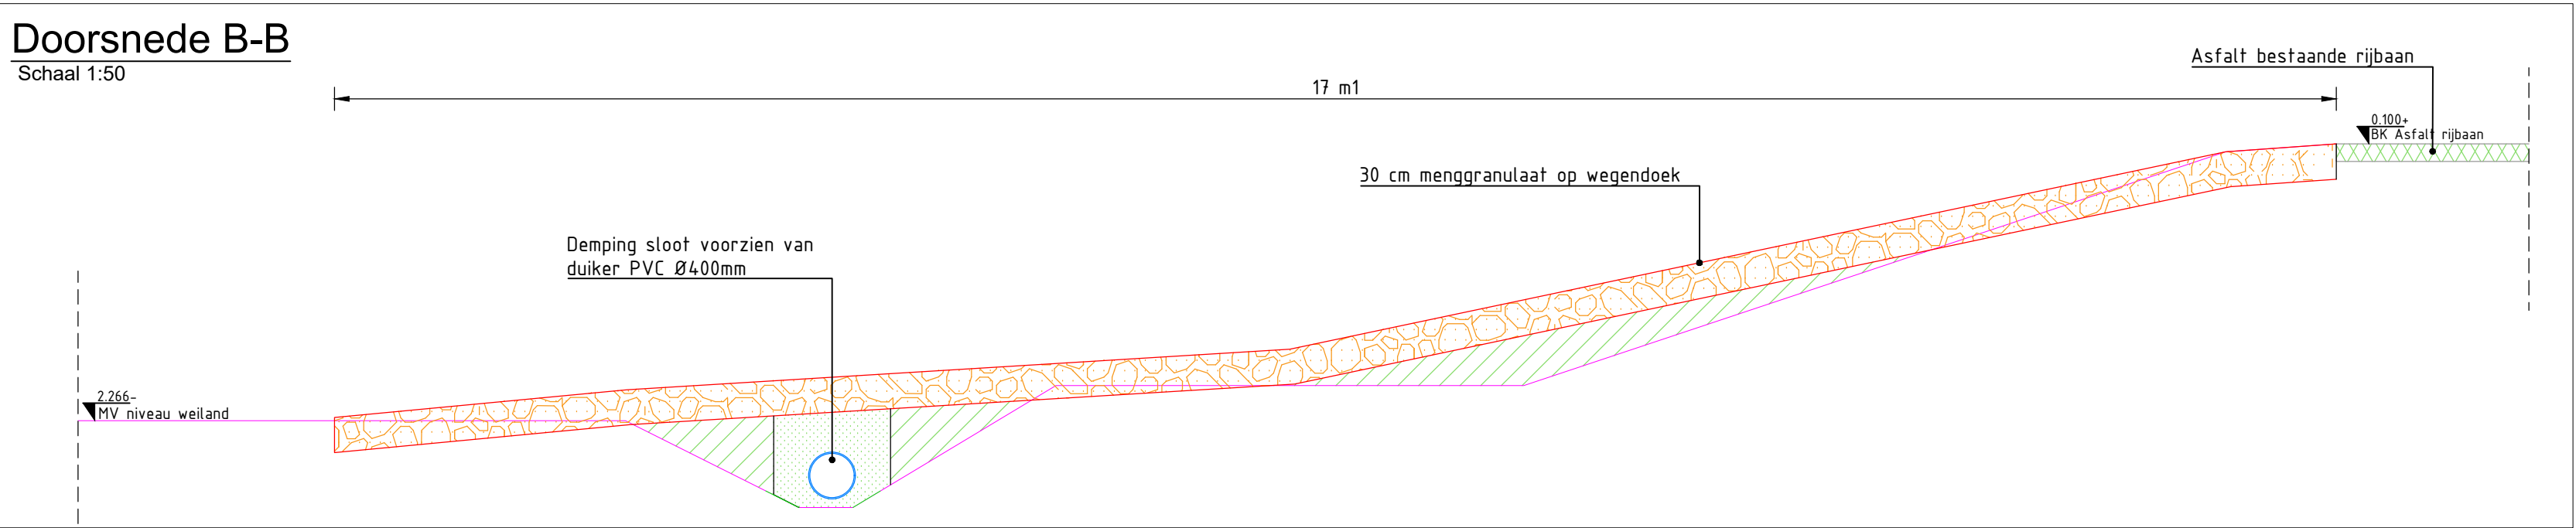

Doorsnede A-A

Schaal 1:50

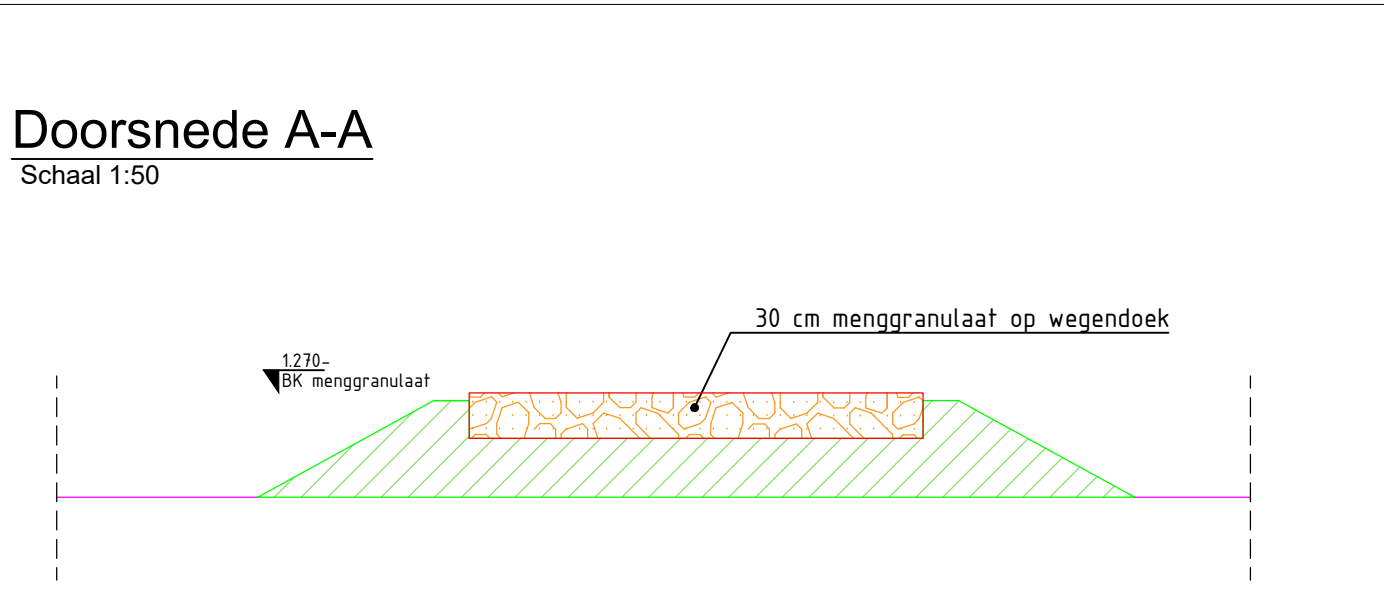

Legenda

- Grondaanvulling
- Bestaand maaiveld
- Menggranulaat
- Bestaand asfalt
- Grond aanvulling
- Zand aanvulling
- Water compensatie
- Duiker PVC Ø400mm

Opmerkingen

Maten in meters, tenzij anders vermeld.
Peilmaten in meters t.o.v. N.A.P., tenzij anders vermeld.
Coördinaten in meters t.o.v. het RD-stelsel


Bestaande situatie

Schaal 1:500



Nieuwe situatie

Schaal 1:500

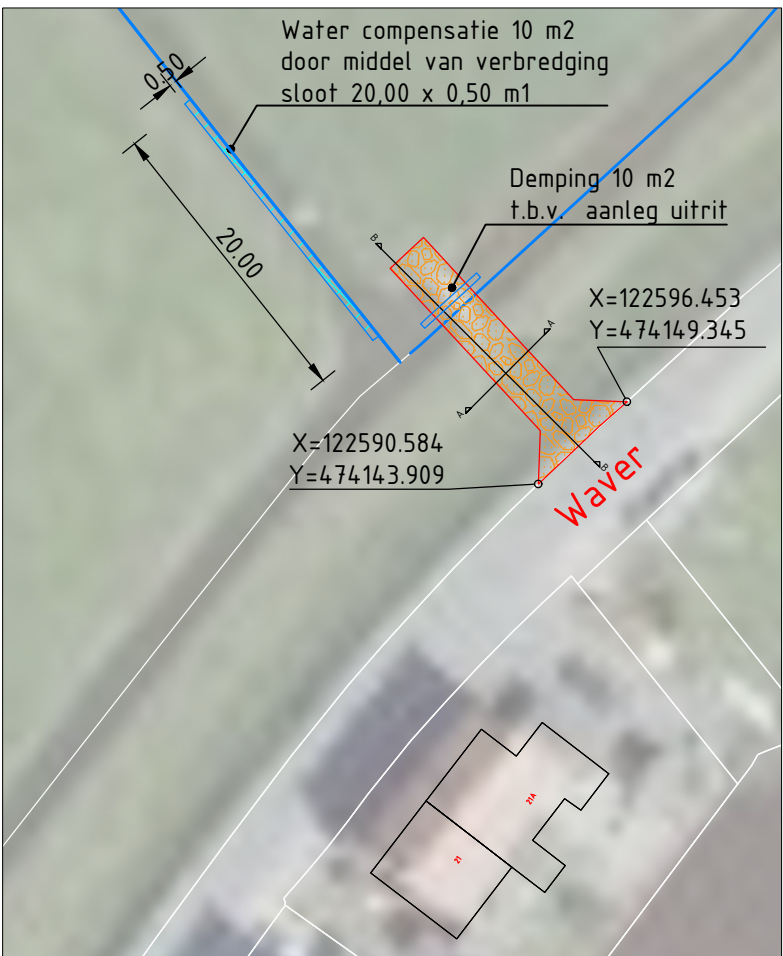

V2	28-10-21	Definitief, aangepast positie dam, toegevoegd watercompensatie	KK
V1	10-09-2021	Definitief	KK
NR	DATUM	WIJZIGING	GET.

OPDRACHTGEVER
Van Schie Exploitatie B.V.

PROJECTOMSCHRIJVING
Waver 23
Ouderkerk aan de Amstel

TEKENINGOMSCHRIJVING
Nieuwe uitrit / Dam met duiker
Tekening t.b.v. vergunningaanvraag

STATUS
Voorlopig ontwerp

TEKENAAR
K. Koek
1:50 / 1:500
FORMAAT
A2
TEKENINGNUMMER
V12.T02
BLAD IN BLADEN
1 IN 1

VANSCHIE
Van Schie B.V.
Constructieweg 100
3641 SP Mijdrecht
T 0297-237537
F 0297-237540
I vanschie.com
Postbus 191
3640 AD Mijdrecht
KvK nr. 30074139
BTW nr. NL0072.47.503.B01