




voorgevel
1 : 100

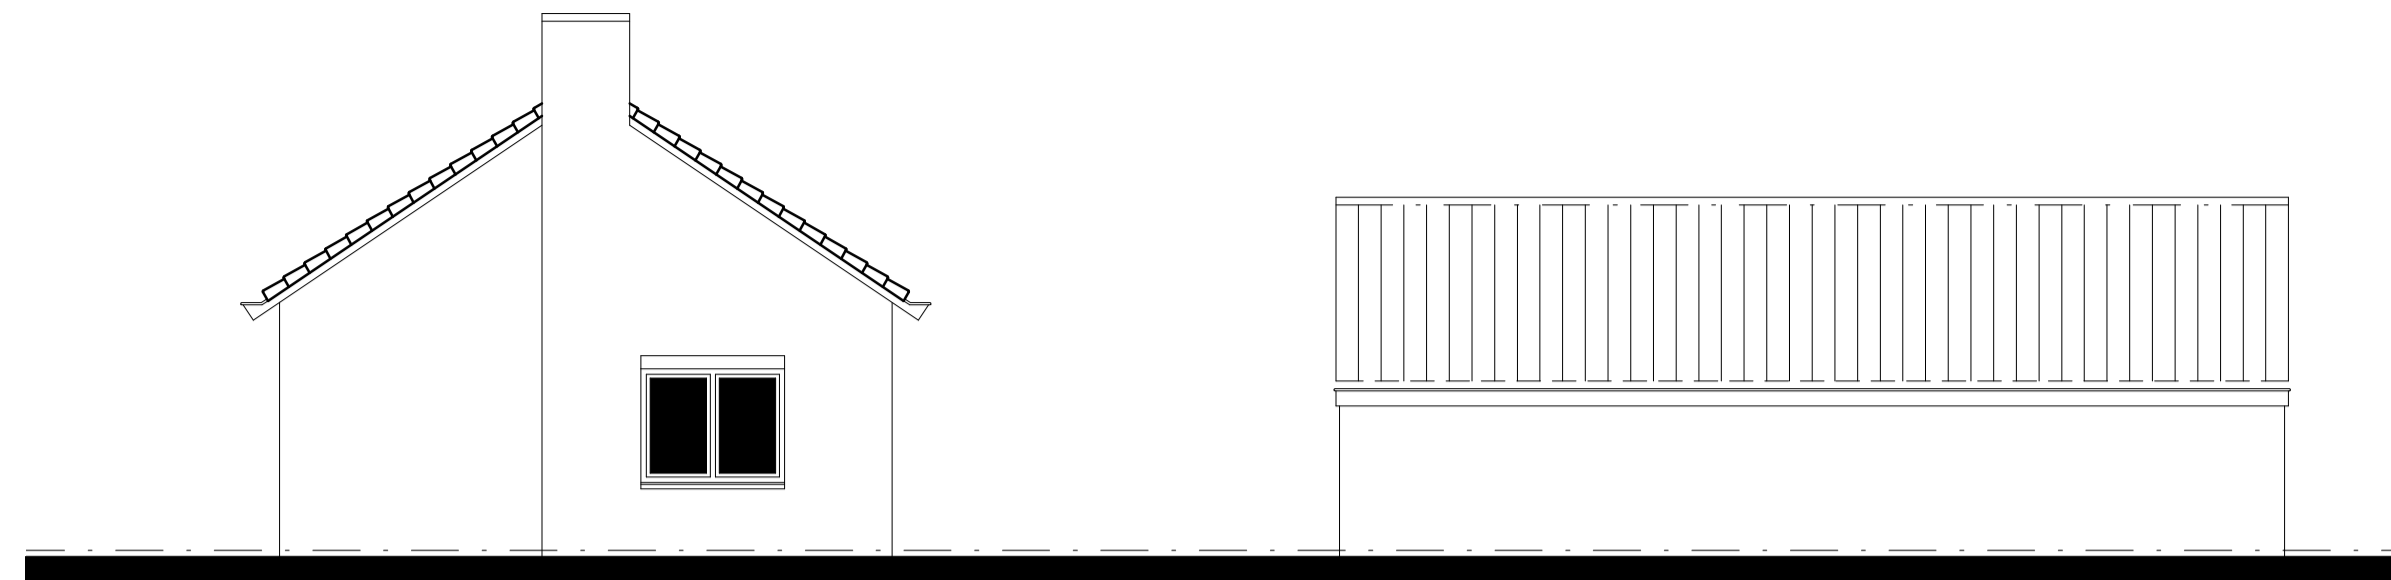


rechter zijgevel
1 : 100

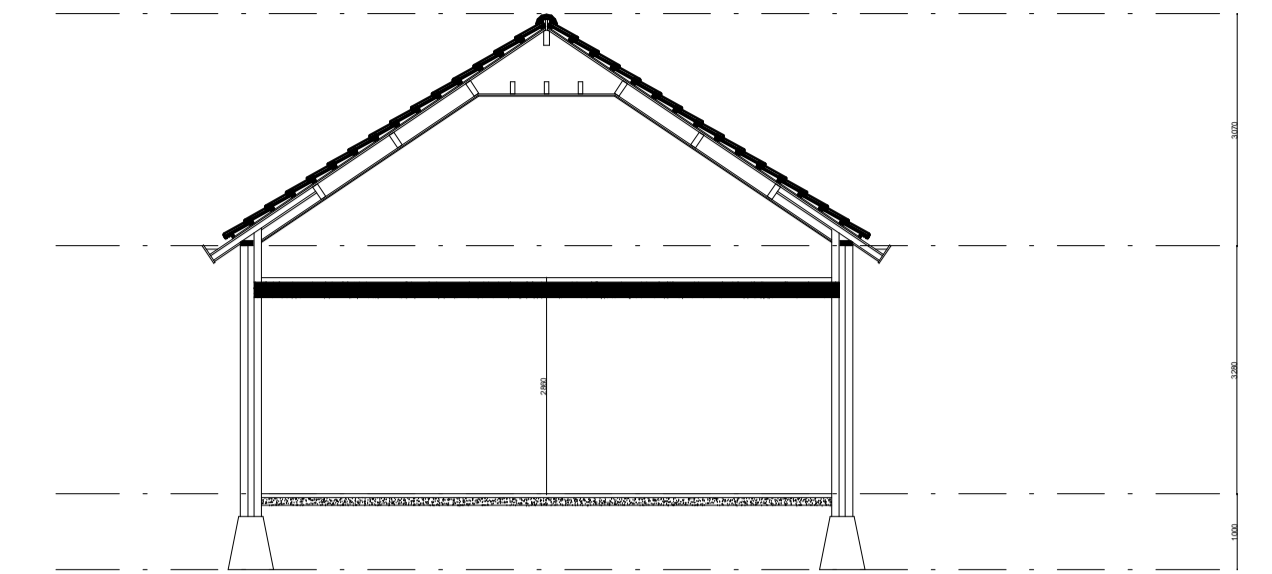


doorsnede woning
1 : 100

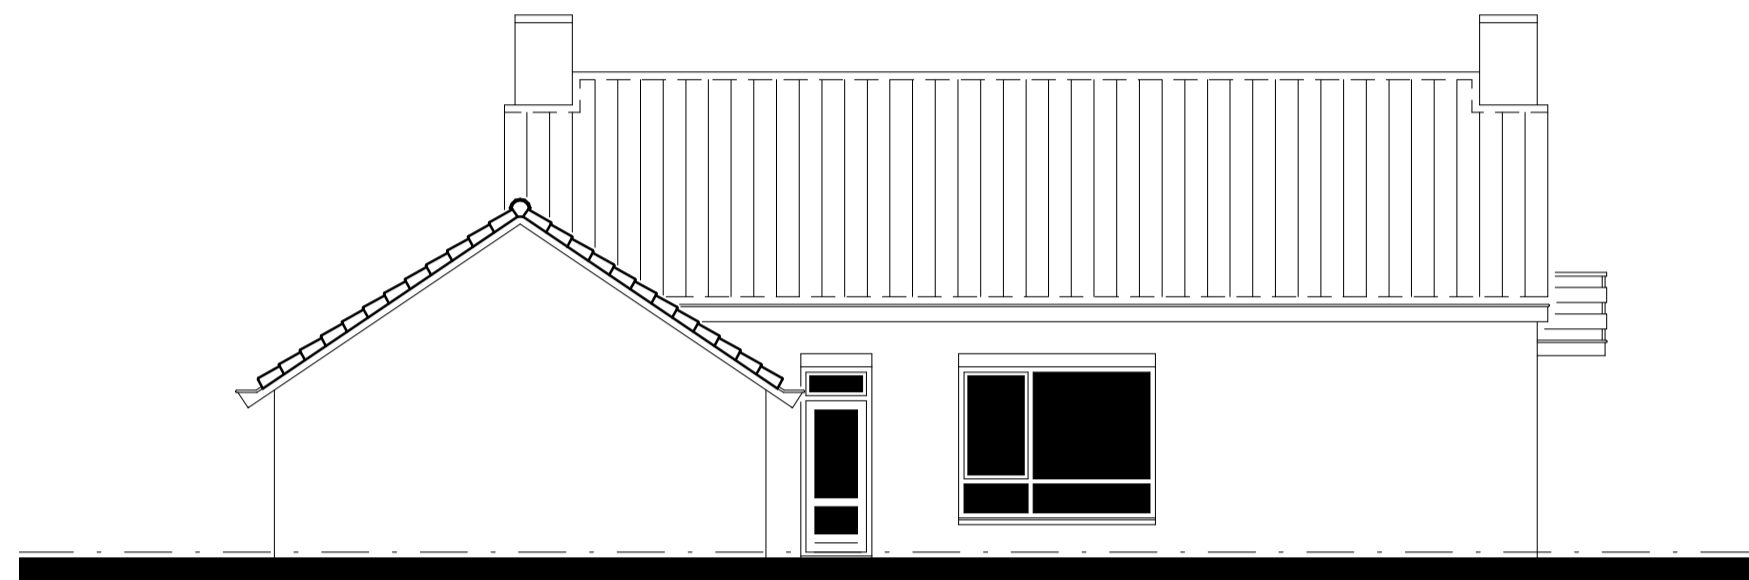



achtergevel
1 : 100

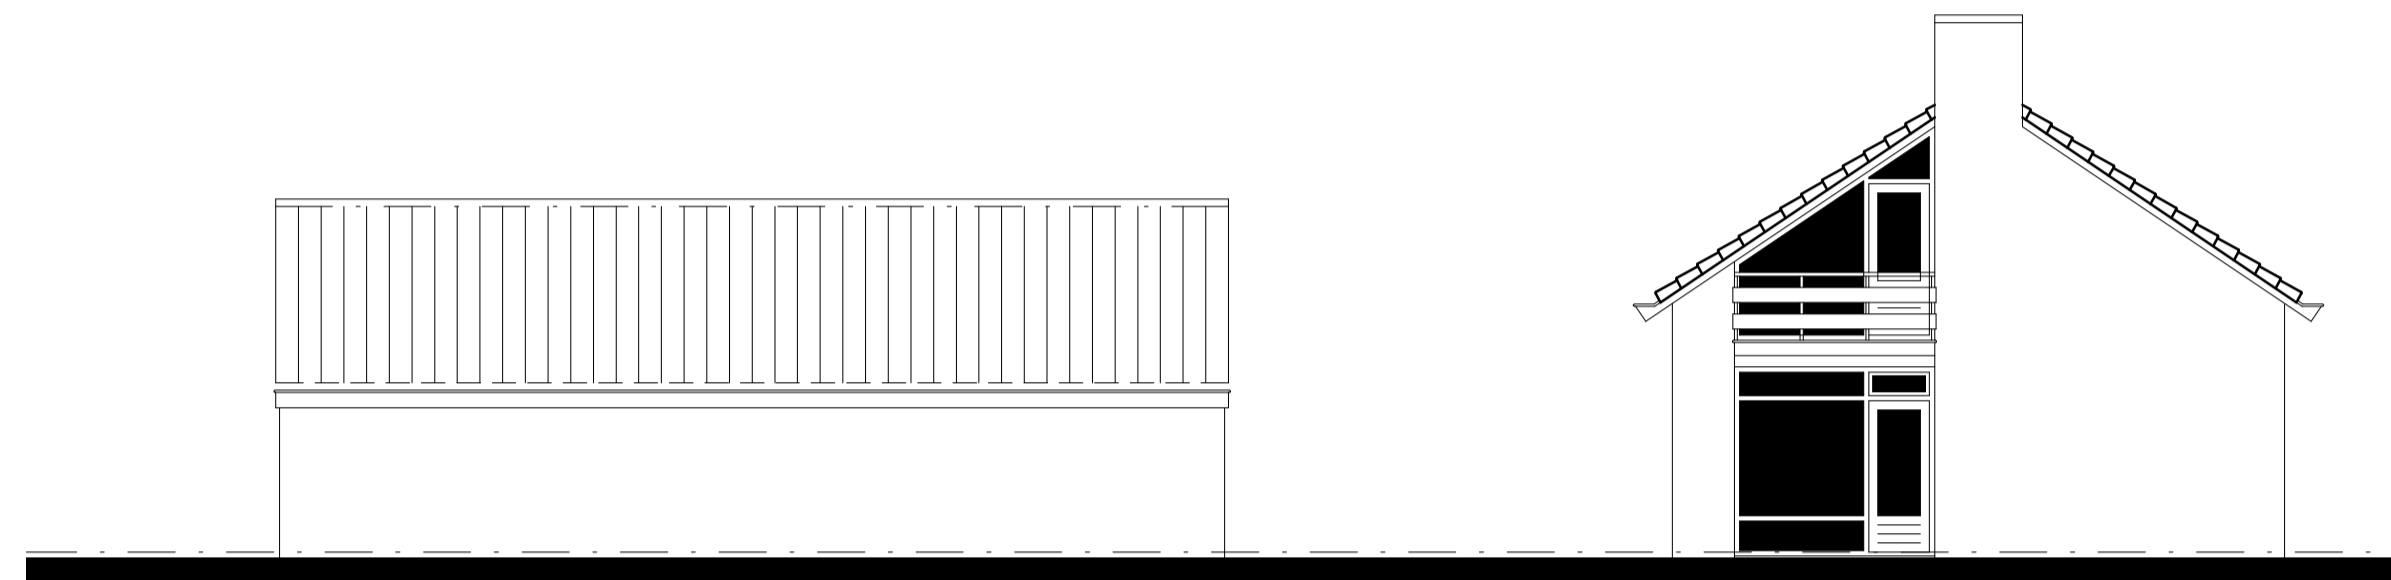


linker zijgevel
1 : 100

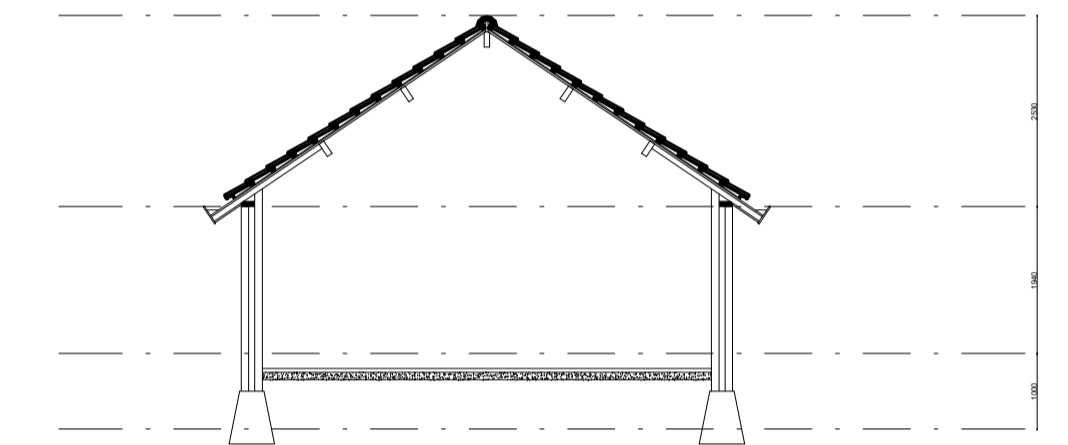

doorsnede schuur
1 : 100

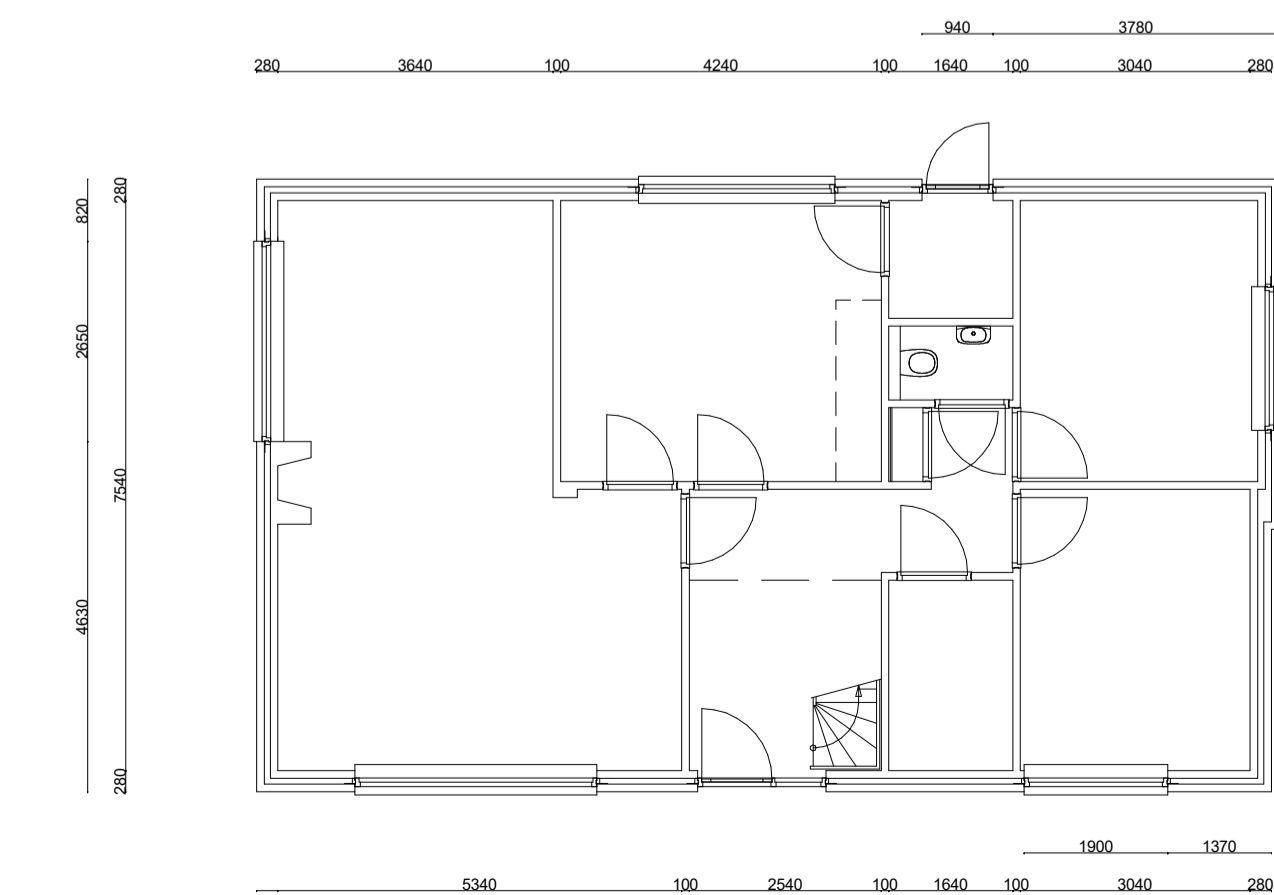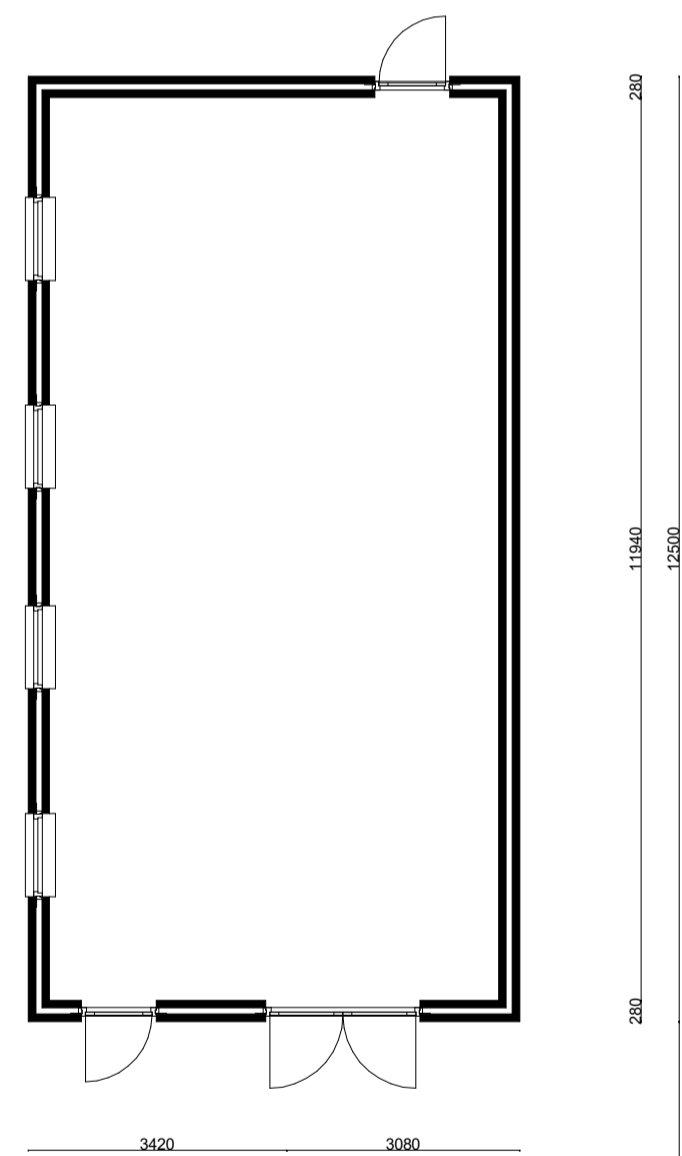

begane grond
1 : 100

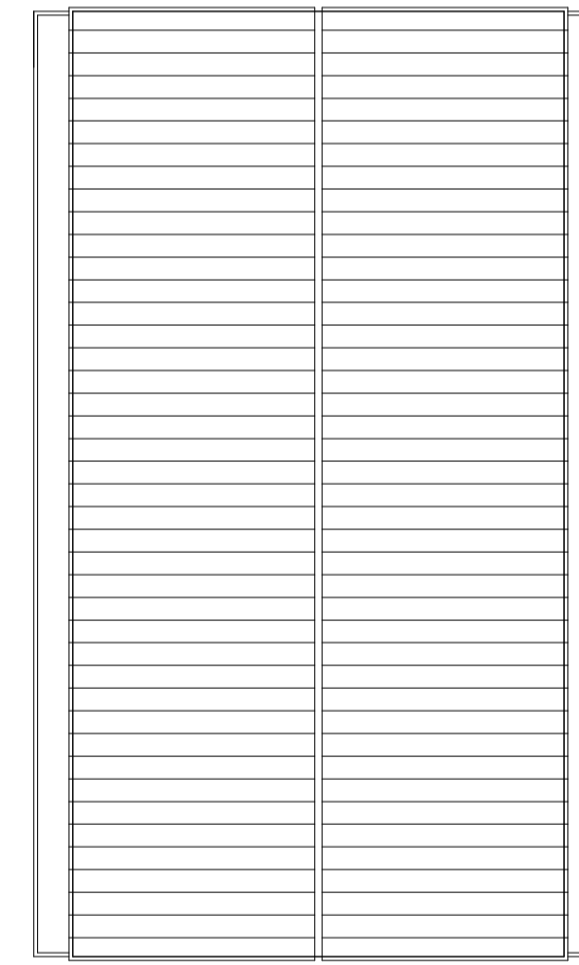

1e verdieping
1 : 100



situatie
1 : 1000

kadasterale gegevens
gemeente naam Niderweert
kadasterale gemeente naam Niderweert
gemeente code NDW00
sectieletter AA
kavelnummer 337
straatnaam Kraan



1121
01BT-900
overzichtstekening bouwkundig
Definitief

projectfase
schaal As indicated
tekenaar MCR

formaat A1
datum 15-06-2021
wijzigingsdatum

HUIZENHOOG BV
ARCHITECTUUR | INTERIEUR | BIM ENGINEERING

'de Bank' Schijndel
Hoofdstraat 43
5481AA Schijndel

+31 (0)6 39 742 655
www.huizenhoog.nl
info@huizenhoog.nl