

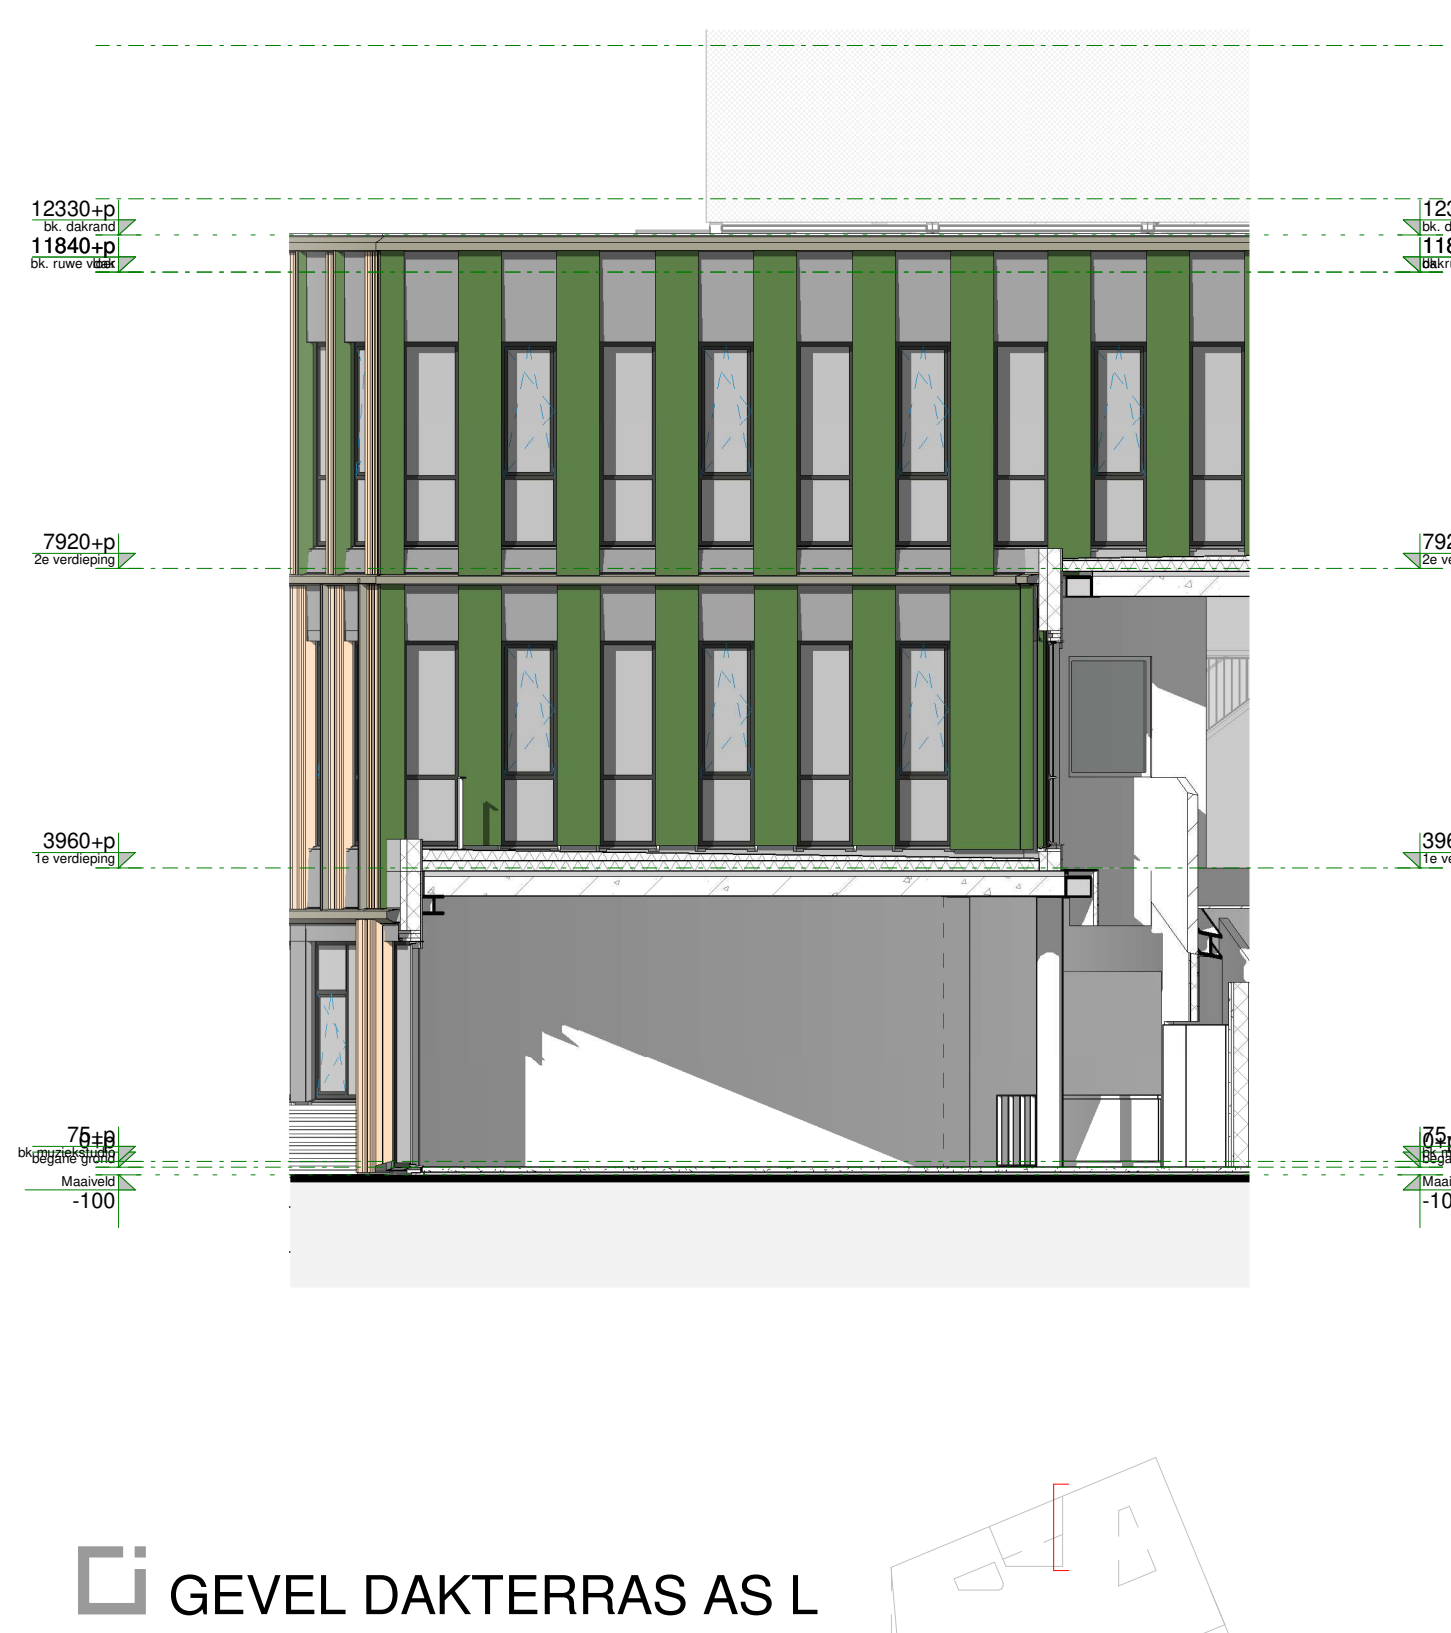


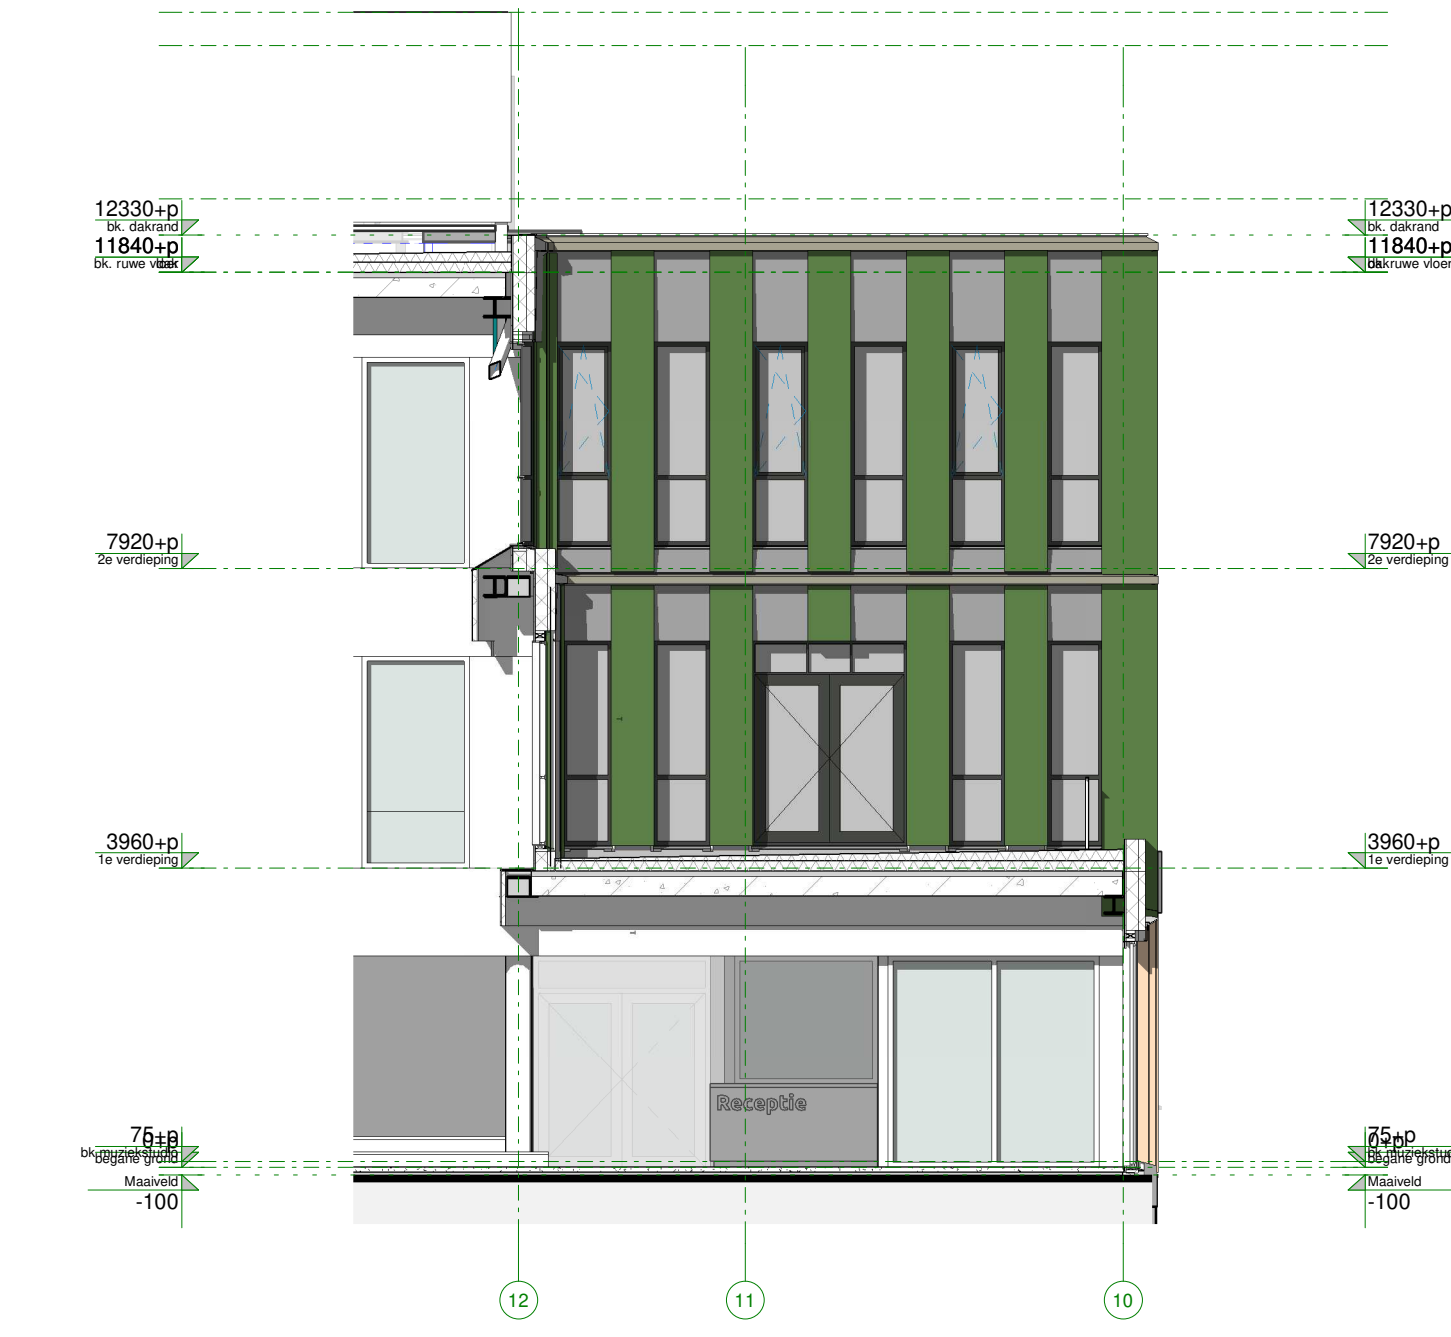

RENOVOOI GEVEL

- kleuren en materialen:**
- voor kleuren en materialen zie document TO-400
- inbraakwerendheid:**
- alle deuren, ramen en kozijnen en daarmee gelie te stellen onderdelen (incl. totale H&S-werk) in de uiterste schiedingsconstructie die volgens NEN 5087 bereikbaar zijn voor inbraak, dienen conform NEN 5086 een inbraakwerendheid te bezitten die voldoet aan inbraakwerendheidsklasse II ("categorie")
- beglazing:**
- berekening van benodigde glasdikte/glastype t.b.v. veiligheid / brandwerendheid / geluidwerendheid / dool-leverancier
 - de beglazing dient te voldoen aan de gestelde eisen in de betreffende normen en EPN rapportage
- gluiddwering gevel:**
- n.v.t.
- overig:**
- raaielichte roosters t.b.v. kruipruimteventilatie (postjes i.o.m. architect te bepalen)
 - gevels voorzien van zonwering volgens onderstaand schema:
 - begane grond: screenzonwering
 - verdiepingen: valansschermen
 - terrassen: screenzonwering

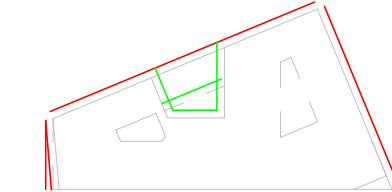

A 12-10-2021 gewijzigd
15-07-2021 datum

Alfrink en Sprong College project
Burgemeester Ravitslaan 11, Duurme - inbrengingswens
CNO Scholengroep opdrachtgever

gevels onderdeel
1-100 schaal

4492-AO-200 project- en tekeningnummer
Aanvraag Omgevingsvergunning projectfase

RoosRos projectmanager
getekend

RoosRos Architecten
L.J. Costerstraat 2 | 3251 LH
Oud-Beijerland

0186 69 15 80
info@roosros.nl
www.roosros.nl



DEFINITIEF

ROOSROS
ARCHITECTEN