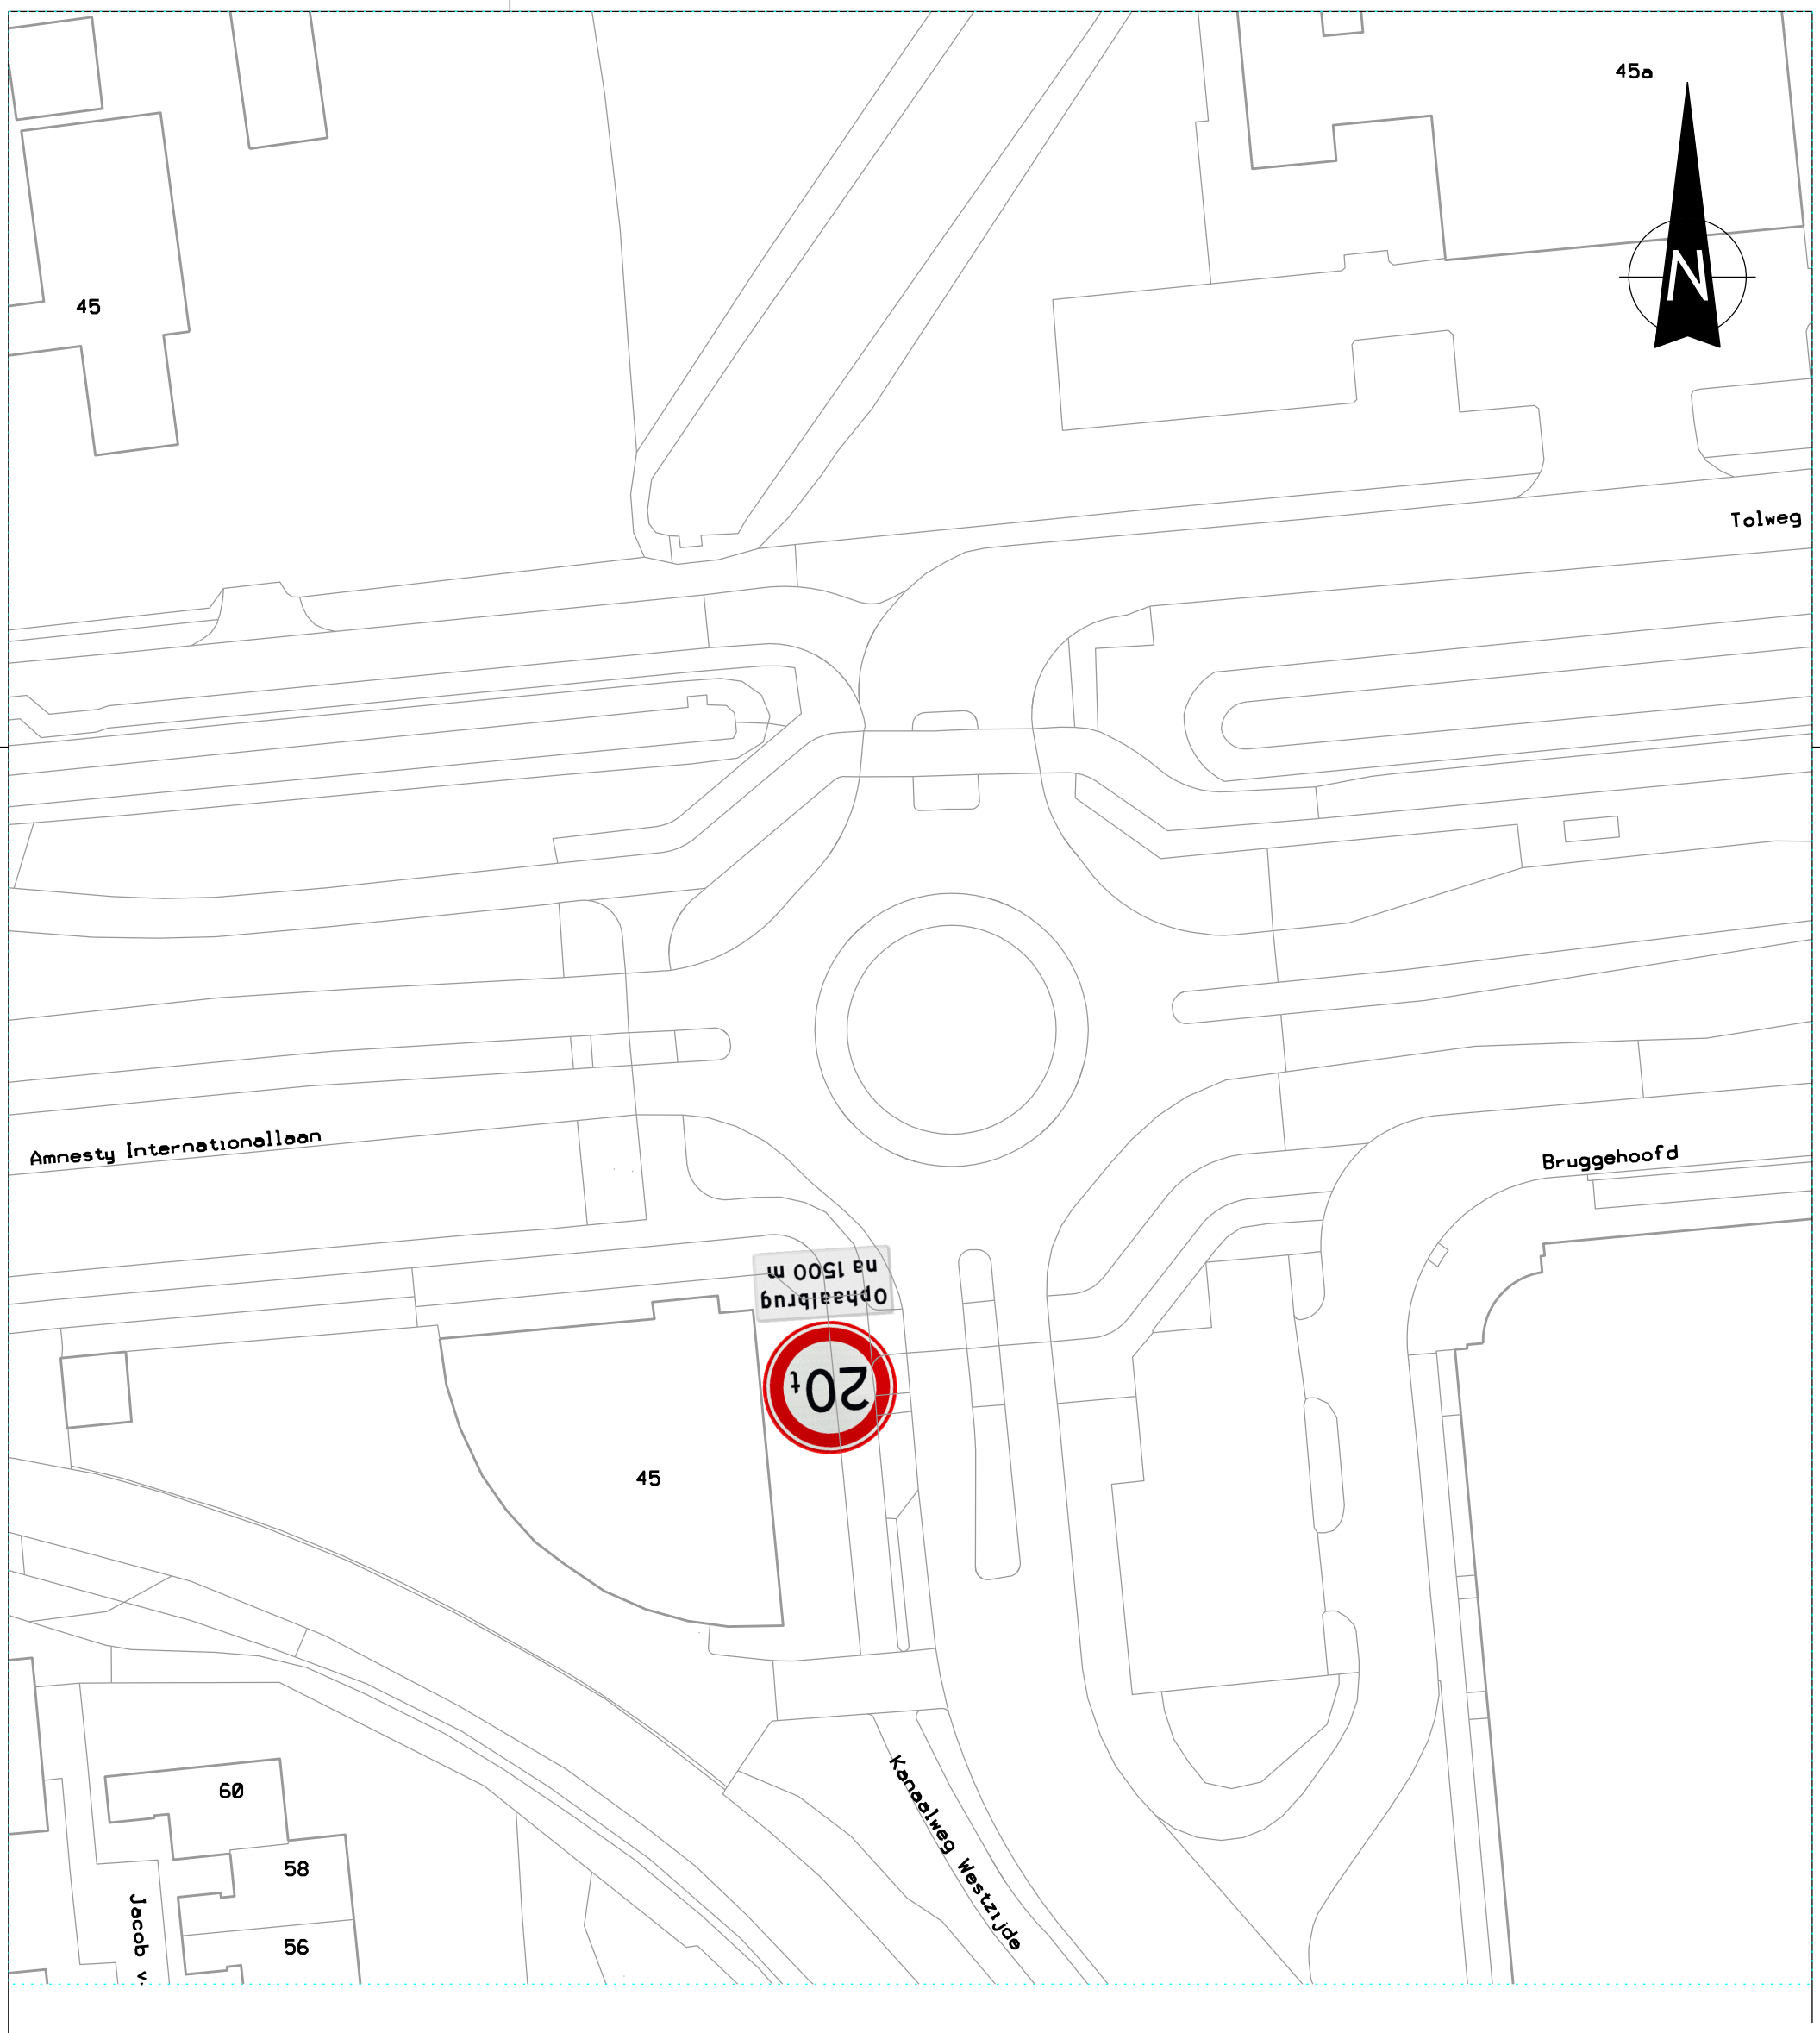

Te plaatsen verkeersbord met onderbord

gemeente HELLEVOETSLUIS

HELLEVOETSLUIS

Oostzanddijk 26 Postbus 13
3220 AA Hellevoetsluis
telefoon 0181 - 330911

Afdeling: ROB			
Getekend: R.Remijn	Datum: 03-11-2021	Formaat: A3	Schaal: 1:500

Project: Verkeersbesluit gewichtsbeperking ophaalbrug

Betreft: Locatie Amnesty internationallaan - Kanaalweg Westzijde

Project no.:	Tekening no.:
000-09	-892