27-02-20 getekend, misschien nog niet buiten geplaatst

27-02-20 getekend, misschien nog niet buiten geplaatst

TUIN

1E STADSKA

Frater Romboutshof

Frater Romboutshof

Frater Pauluswehof

Korte Schijfstraat

Tuinstraat

Tuinstraat

Stationstraat

Nieuwlandstraat

Nieuwlandstraat

Nieuwlandstraat

Mariastraat

Langestraat

Langestraat

Langestraat

Roemerhof

Wingerdhoek

Rankenstraat

Korte Tuinstraat

Teebonstraat

Ginostraat

Willem II-straat

Willem II-straat

Pieter Vreedestraat

Schoolstraat

Schoolstraat

Vincentiuspad

Heuvelstraat

Heuvelstraat

Heuvelstraat

Kapelhof

Kapelhof

Bleshof

Oude Markt

Oude Markt

Stadhuisstraat

Monumentstraat

Kerkrad

Alexanderstraat

Stadhuisplein

Stadhuisplein

Willemsplein

Willemsplein

PALEIS - RAADHUIS

Schouwburgring

Lomerstraat

Stadhuisplein

Localie

Tilburg

Afmetingen standaard borden RVV

vormgeving bord	maat	type bord			
		bordn	bordn	bordn	bordn
rond	diameter	400	600	800	1000
driehoek	zijde	500	700	900	1100
vierkant	zijde	400	600	800	1000
rechthoek	breedte	300	400	600	800
	hoogte	450	600	900	1200
achthoek	hoogte	X	700	900	X

maten in mm

Plaatsing RVV-bebording

De hoogte van de onderkant van het bord ten opzichte van het wegdek bedraagt minimaal 2,20 m

Verklaring

- aanwezige bebording
- aanwezige bebording verwijderen
- lengte flespaal / lengte mast
- bevestigen aan lichtmast

bebording bevestigen op flespaal tenzij anders vermeld

afdeling Ruimtelijke uitvoering

GEMEENTE TILBURG

Postadres: Postbus 90155, 5000 LH Tilburg

Binnenstad

Voetgangersgebied-situatie vanaf 2020/2021(aanpassing)

bestandsnaam TSNED:	Binnenstad Voetgangersgebied-situatie vanaf 2020-aanp
projectnummer TSNED:	511101
datum:	13-10-21

TRAFFIC SERVICE NEDERLAND

getekend:	FVE	controle:	RDI		
schaal:	1:500	blad:	01/04	versie:	A
formaat:	A0			omschrijving:	Definitief

\\gc-local-data2-vlan6\Gedeelde\Z-IT\Werk-Groep\Data\Tekeningen\511101-Binnenstad Voetgangersgebied-situatie Vanaf 2020-aanp-A.dwg

27-02-20 getekend, misschien nog niet buiten geplaatst

1E STADSKANTOOR

2E STADSKANTOOR

OPENBARE BIBLIOTHEEK

KANTONGERECHT

FACULTEIT DER KUNSTEN (CONSERVATORIUM/ DANSACADEMIE)


KERK

PALEIS - RAADHUIS

FIETSKELDER

Heuvelstraat
Monumentenstraat
Kerkstraat
Willemsplein
Stadhuisplein
Sophiastraat
Hendrikhof
Emmapassage
Emmastraat
Friedenstraat
Heuvelpoort
Piusplein
Paleisring
Oerlejsluis
Hoogvensestraat
Klipperplein
Galeipad
Clercxstraat
Koningsplein
Bisschop Zwijsenstraat
Zwijsenplein
Lijsstraat
Pusstraat
Koopvaardijstraat
Vorstenhof
Willem Ilstraat
Alexanderstraat
Mauritshof

Locatie

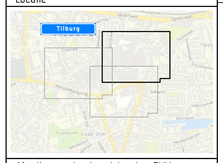

Afmetingen standaard borden RVV

vormgeving bord	maat	type bord			
		bordn	bordn	bordn	bordn
rond	diameter	400	600	800	1000
driehoek	zijde	500	700	900	1100
vierkant	zijde	400	600	800	1000
rechthoek	breedte	300	400	600	800
	hoogte	450	600	900	1200
achthoek	hoogte	X	700	900	X

maten in mm

Plaatsing RVV-bebording

De hoogte van de onderkant van het bord ten opzichte van het wegdek bedraagt minimaal 2,20 m

Verklaring

- aanwezige bebording
- aanwezige bebording verwijderen
- lengte flespaal / lengte mast
- bevestigen aan lichtmast
- bebording bevestigen op flespaal tenzij anders vermeld

afdeling Ruimtelijke uitvoering
GEMEENTE TILBURG
Postadres: Postbus 90155, 5000 LH Tilburg


Binnenstad
Voetgangersgebied-situatie vanaf 2020/2021(aanpassing)

bestandsnaam TSNED:	Binnenstad Voetgangersgebied-situatie vanaf 2020-aanp
projectnummer TSNED:	511101
datum:	13-10-21


TRAFFIC SERVICE NEDERLAND

getekend:	FVE	controle:	RDI		
schaal:	1:500	blad:	02/04	versie:	A
formaat:	A0			omschrijving:	Definitief

\\gg.local\data2\Klantendata2\TSNed\Groepsdata\Tekeningen\511101\Binnenstad Voetgangersgebied-situatie Vanaf 2020-aanp-A.dwg

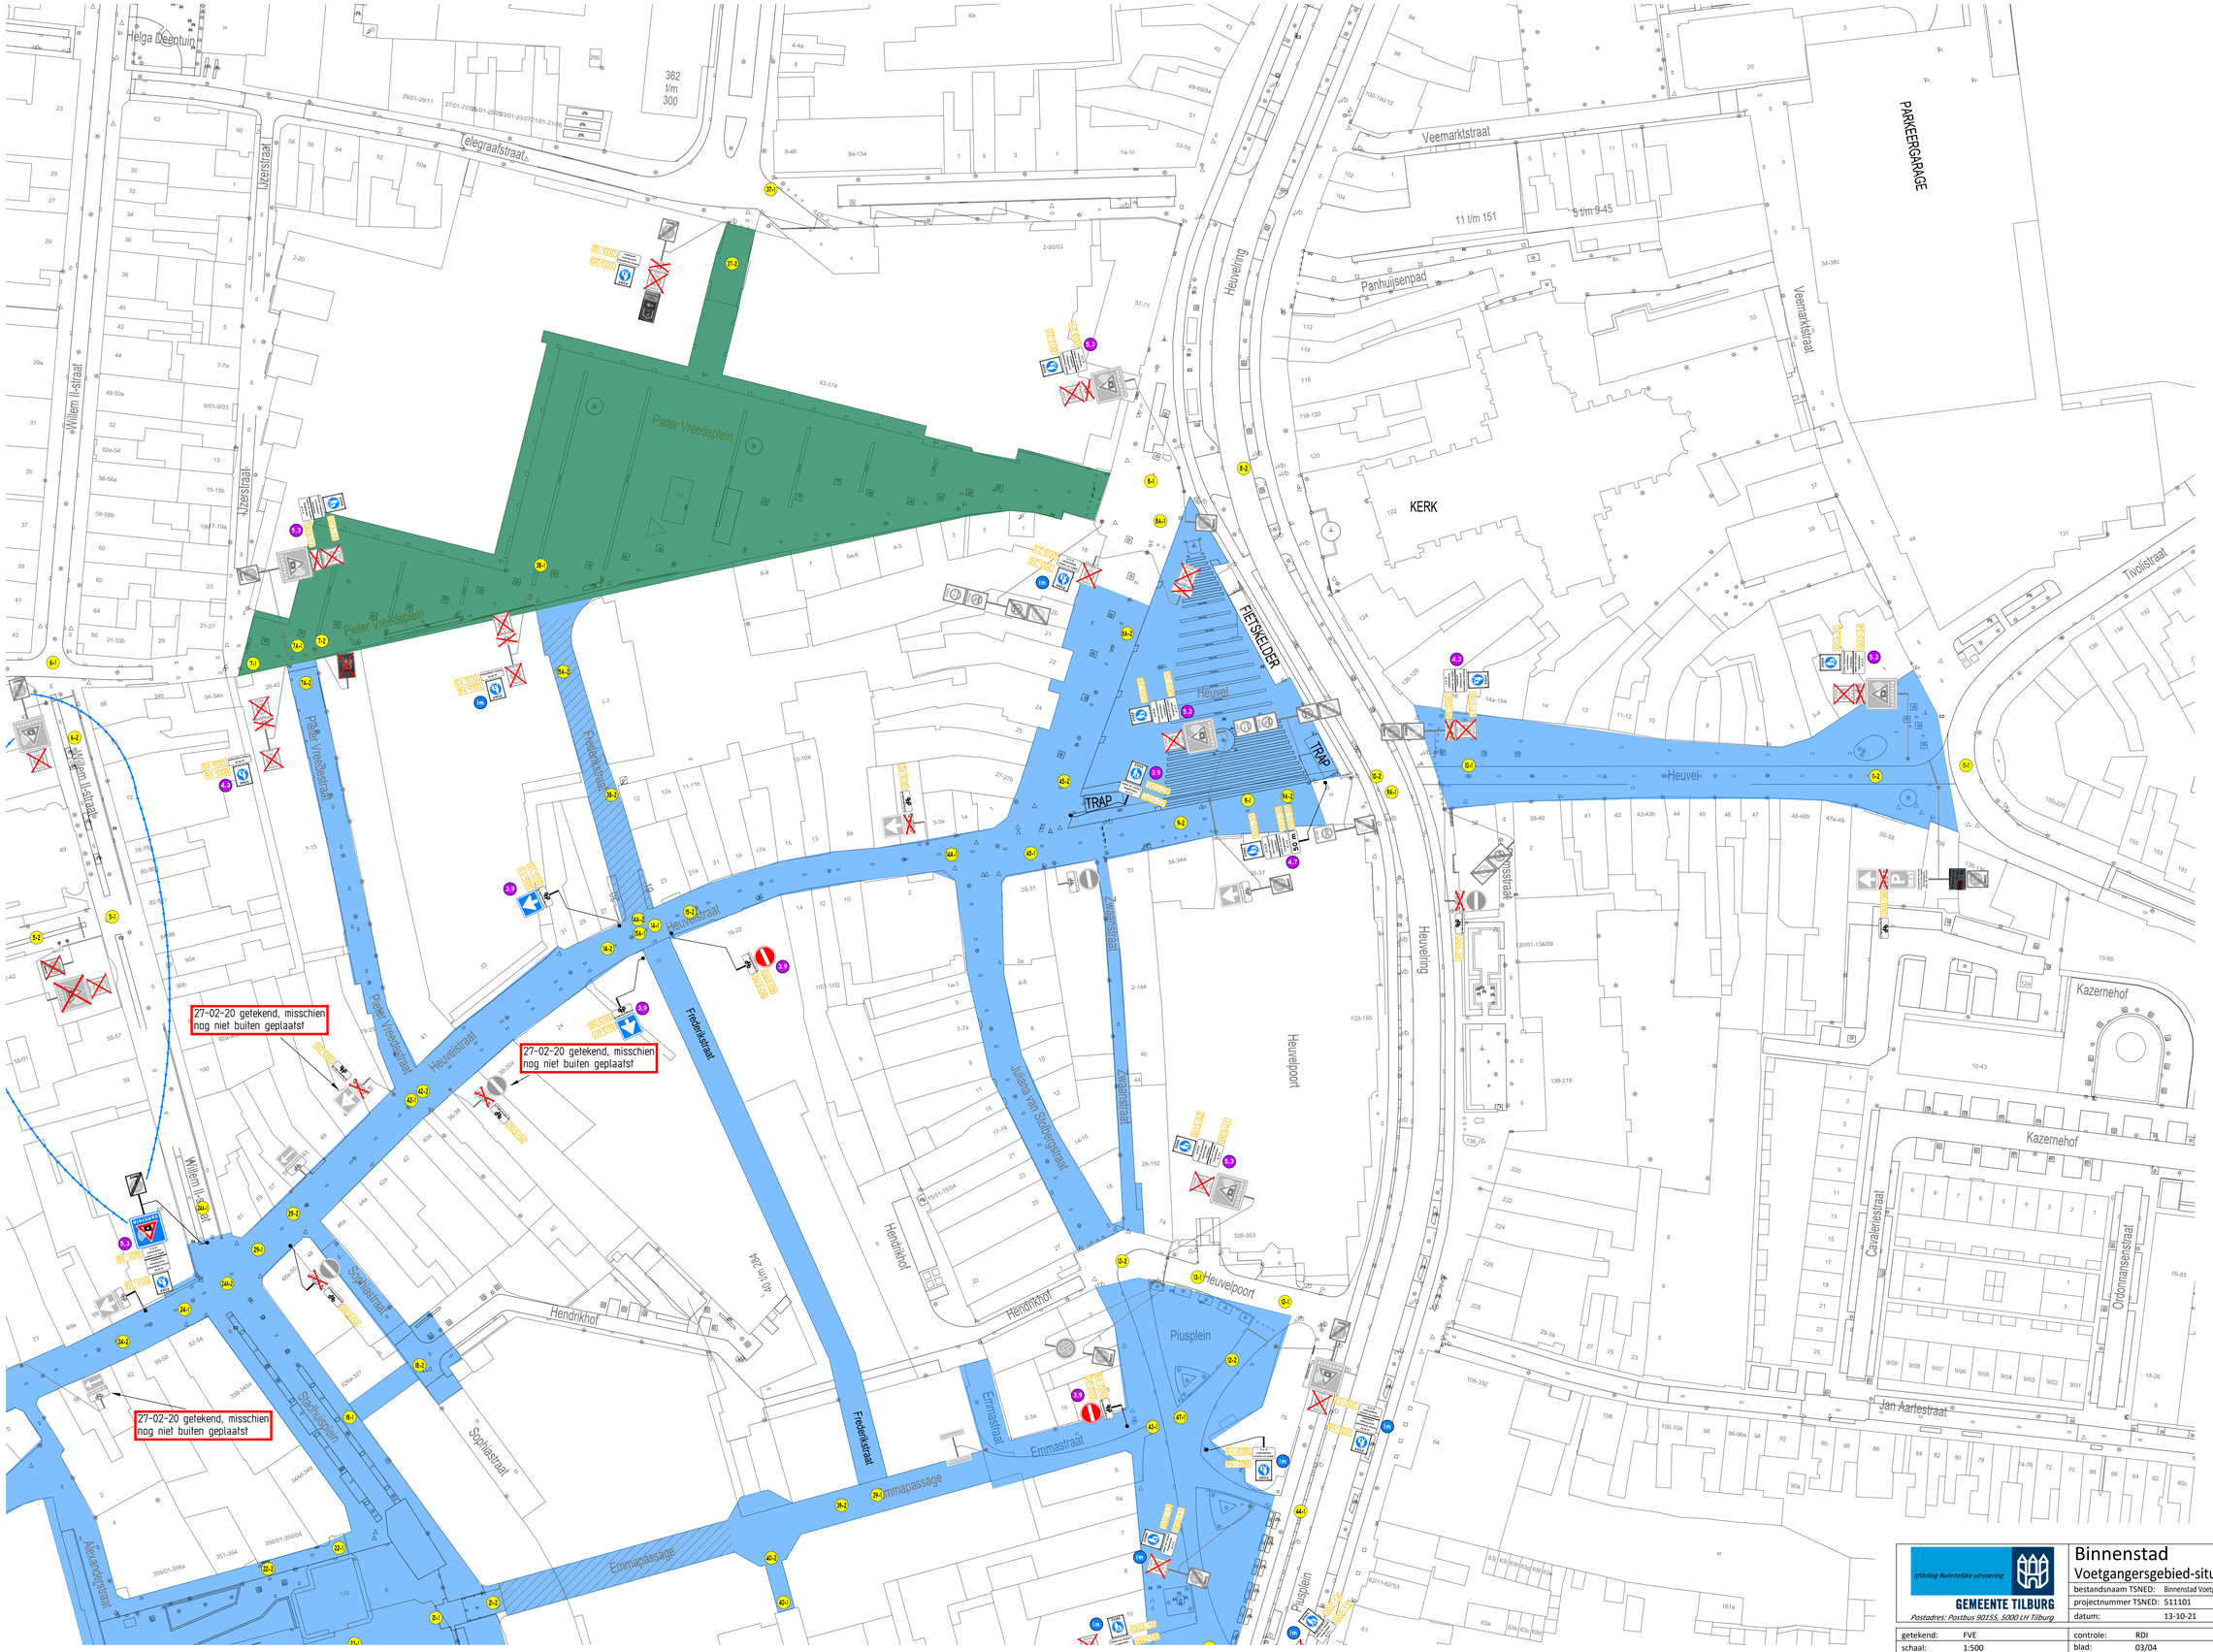

Locatie

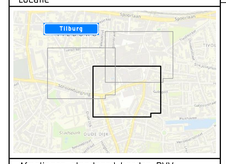

Afmetingen standaard borden RVV

vormgeving bord	maat	type bord bordn	bordn	bordn	bordn
rond	diameter	400	600	800	1000
driehoek	zijde	500	700	900	1100
vierkant	zijde	400	600	800	1000
rechthoek	breedte	300	400	600	800
	hoogte	450	600	900	1200
achthoek	hoogte	X	700	900	X

maten in mm

Plaatsing RVV-bebording

De hoogte van de onderkant van het bord ten opzichte van het wegdek bedraagt minimaal 2,20 m

Verklaring

- aanwezige bebording
- aanwezige bebording verwijderen
- lengte flespaal / lengte mast
- bevestigen aan lichtmast

bebording bevestigen op flespaal tenzij anders vermeld

afdeling Ruimtelijke uitvoering

GEMEENTE TILBURG

Postadres: Postbus 90155, 5000 LH Tilburg

Binnenstad


Voetgangersgebied-situatie vanaf 2020/2021(aanpassing)

bestandsnaam TSNED:	Binnenstad Voetgangersgebied-situatie vanaf 2020-aanp
projectnummer TSNED:	511101
datum:	13-10-21


TRAFFIC SERVICE NEDERLAND

getekend:	FVE	controle:	RDI		
schaal:	1:500	blad:	03/04	versie:	A
formaat:	A0			omschrijving:	Definitief

V:\gis\cad\data\Klantenstuk_1\Deel\Groepsstek\Verkeer\Bebording\Voetgangersgebied-situatie vanaf 2020-aanp.dwg

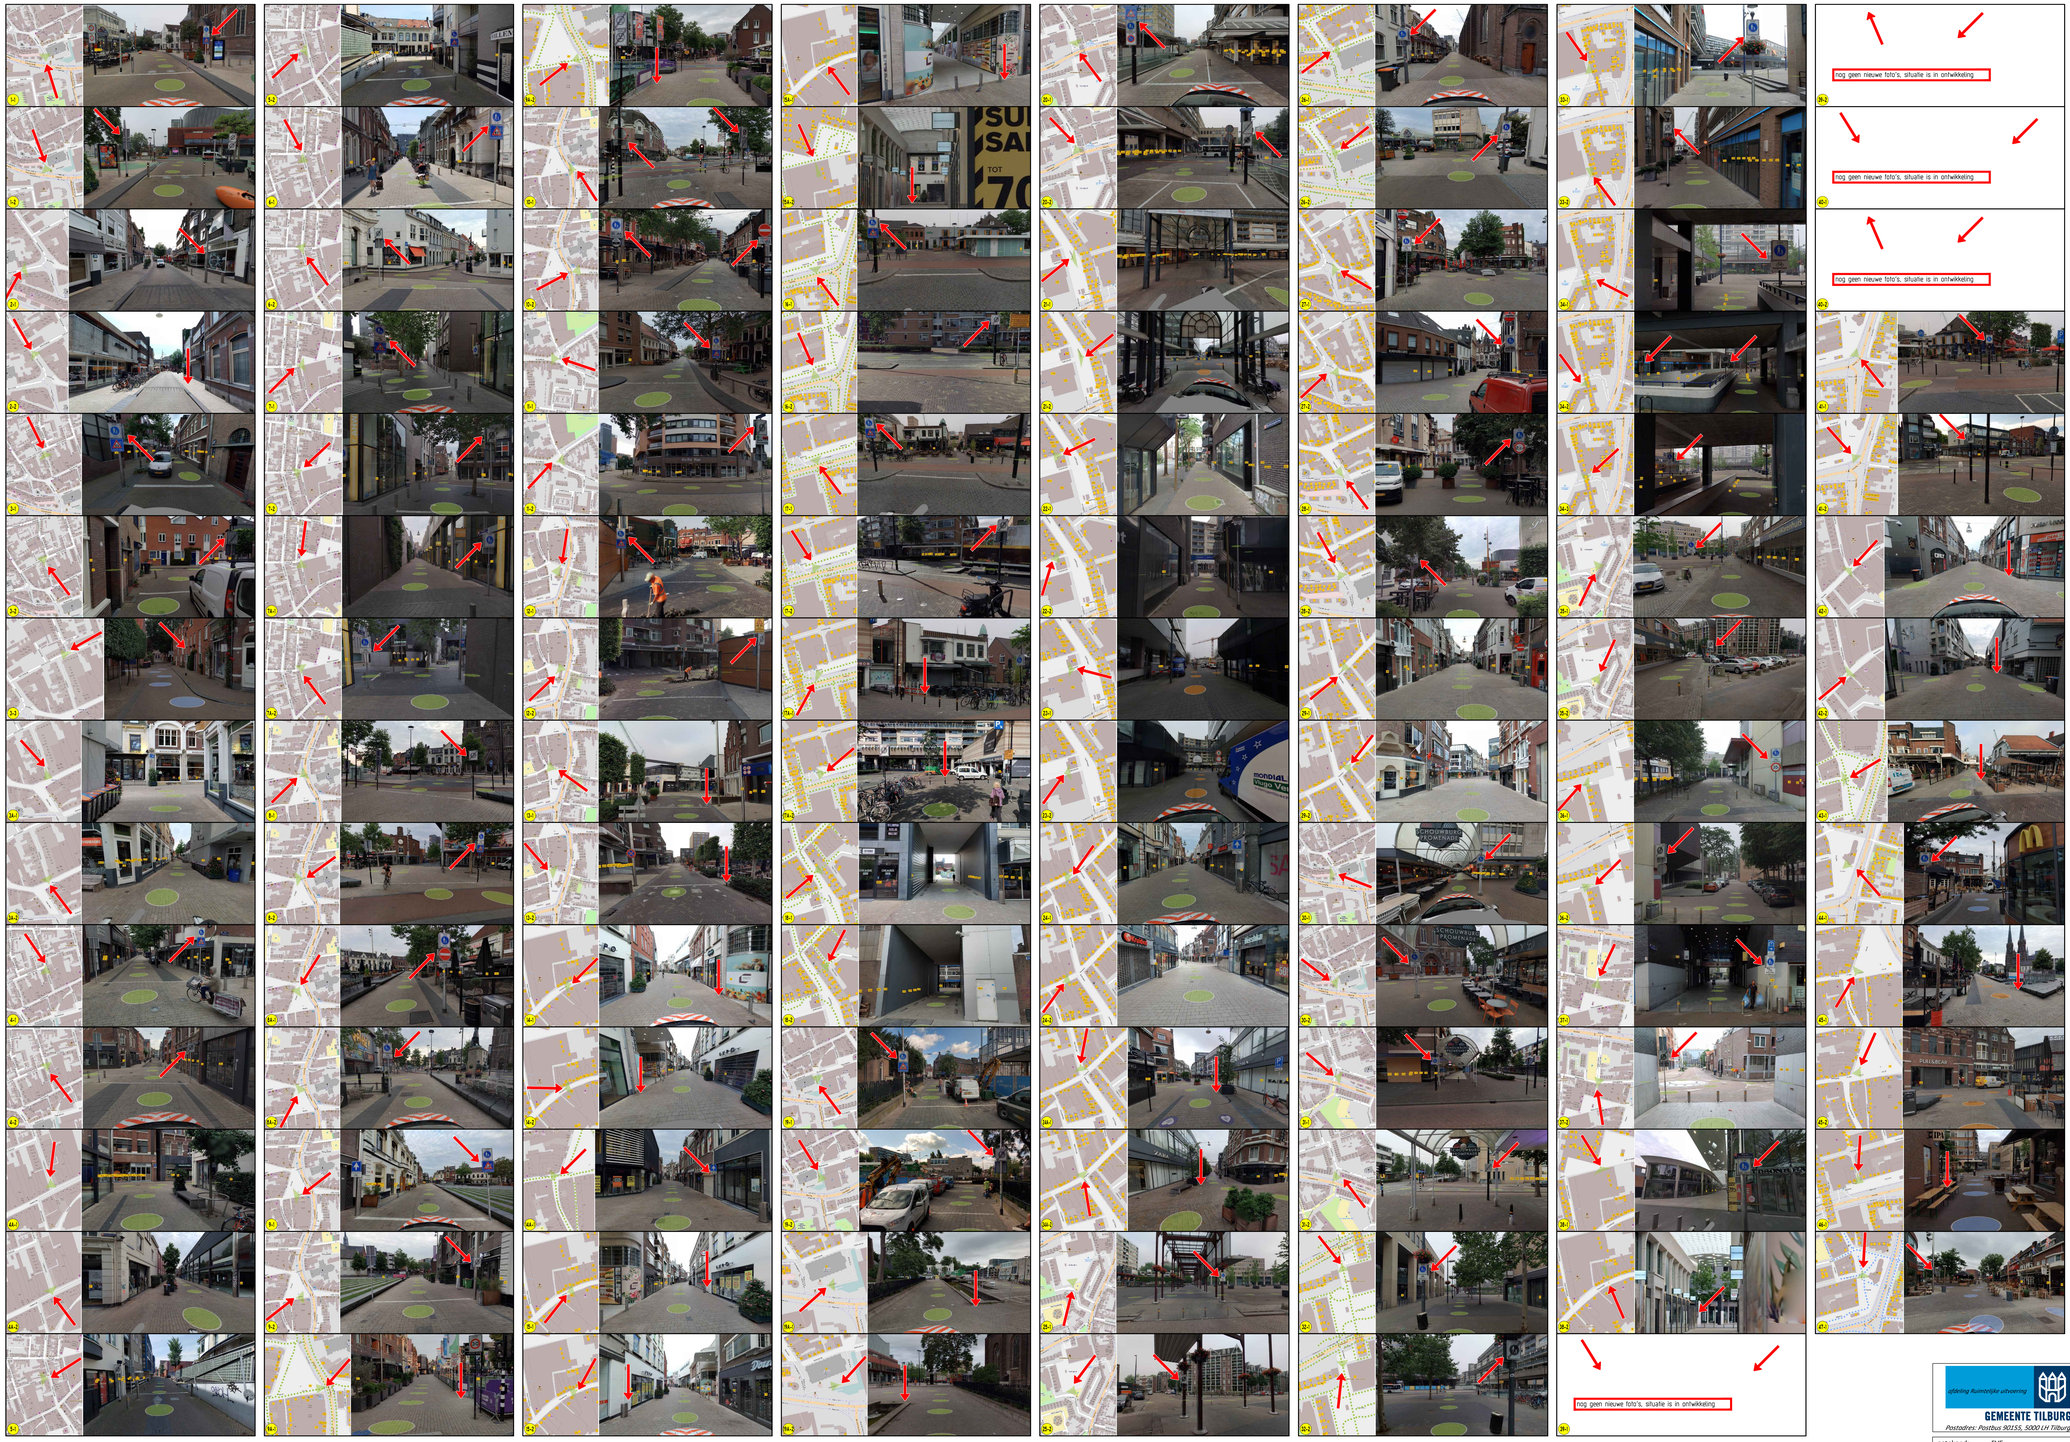

Localie

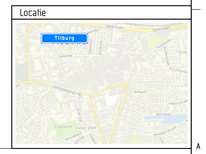

afdeling Ruimtelijke uitvoering
GEMEENTE TILBURG
Postadres: Postbus 90155, 5000 LH Tilburg

Binnenstad
Voetgangersgebied-situatie vanaf 2020/2021(aanpassing)

bestandsnaam TSNED:	Binnenstad Voetgangersgebied-situatie vanaf 2020-aanp
projectnummer TSNED:	511101
datum:	13-10-21

TRAFFIC SERVICE NEDERLAND

getekend:	FVE	controle:	RDI		
schaal:	1:500	blad:	04/04	versie:	A
formaat:	1399x841			omschrijving:	Definitief

\\gis-local-05\fs2\Klanten\data7\Data\Gebiedsinfo\Tilburg\Binnenstad\Voetgangersgebied-situatie vanaf 2020-aanpassing\