



bebording plaatsen in midden tussen 1e en 2e parkeervak vanaf links, lengte flespaal 3,90m

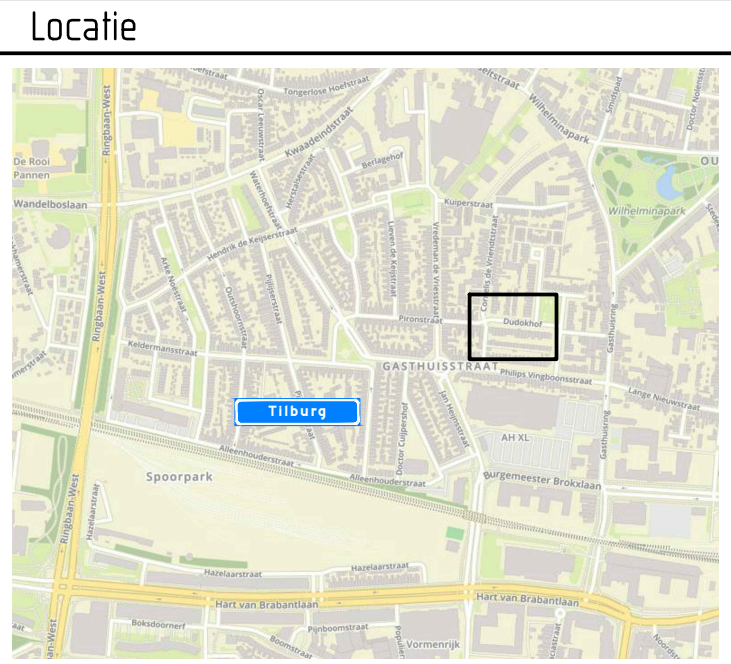

aanbrengen symbooltegel (400x400mm)
Uitvoering volgens Norm-tekening
830008 PARKEERPLAATS Doelgroepen
(Gemeente Tilburg)

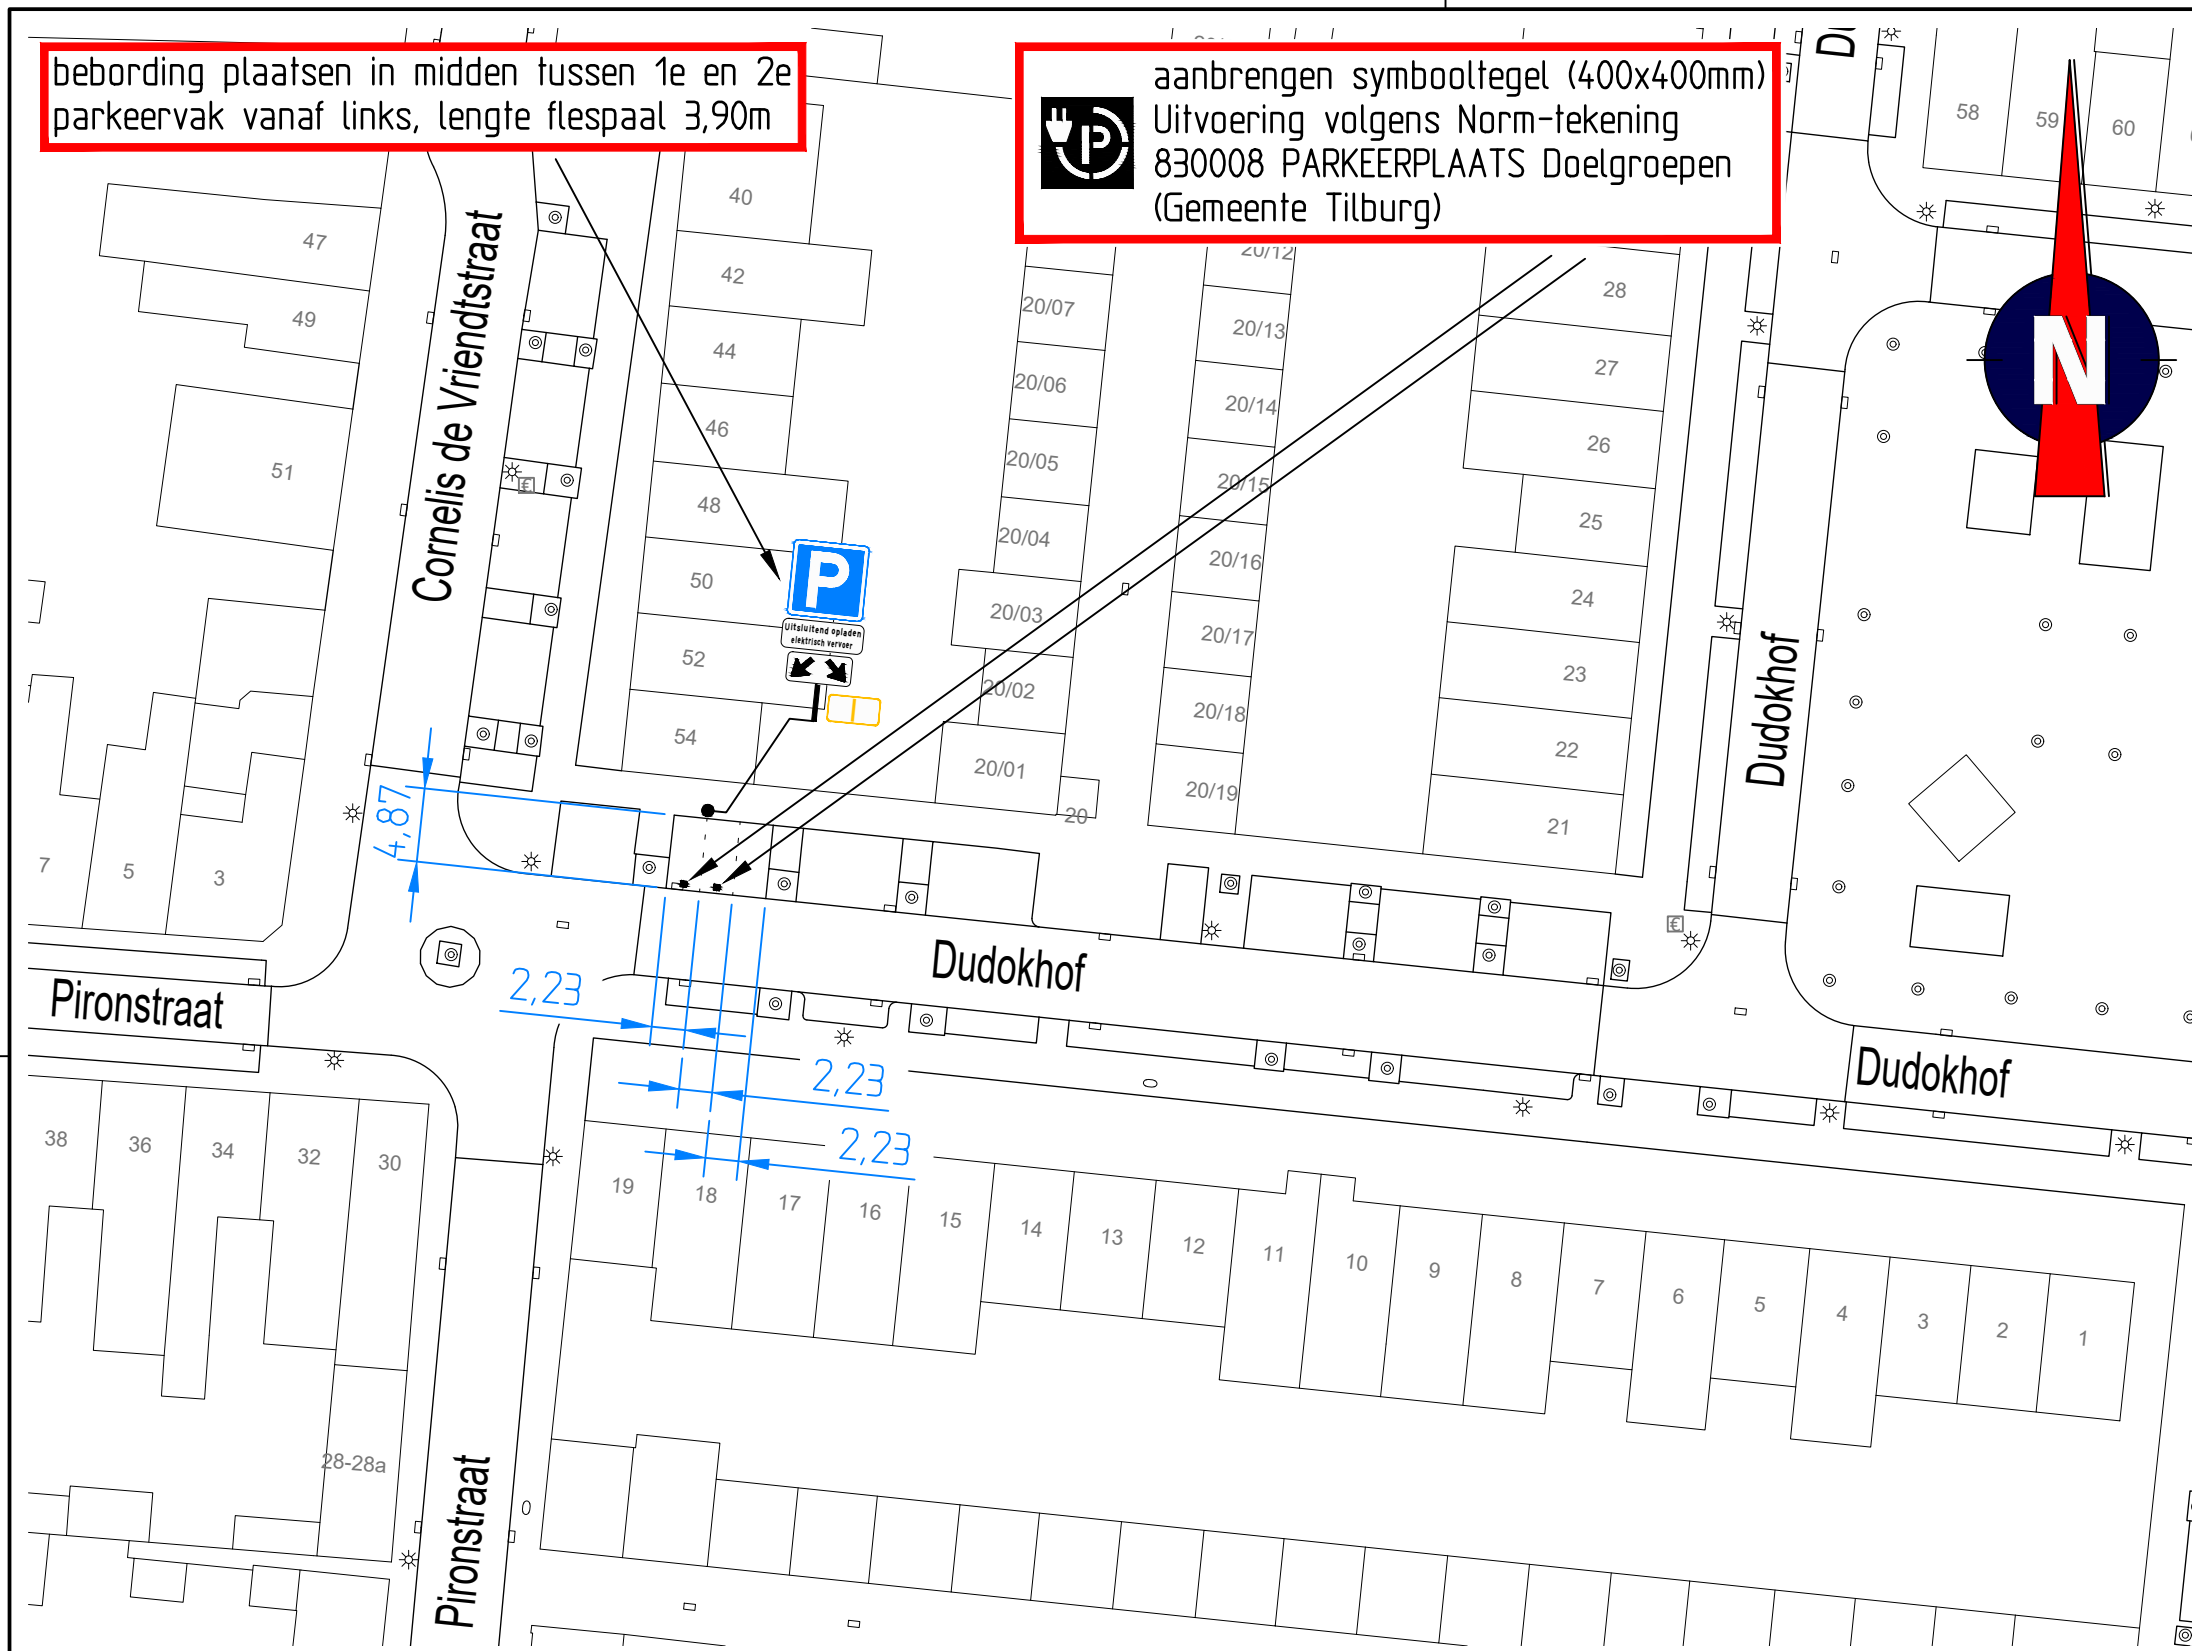

Afmetingen standaard borden RVV



vormgeving bord	maat	type bord			
rond	diameter	400	600	800	1000
driehoek	zijde	500	700	900	1100
vierkant	zijde	400	600	800	1000
rechthoek	breedte	300	400	600	800
	hoogte	450	600	900	1200
achthoek	hoogte	X	700	900	X

maten in mm

Plaatsing RVV-bebording

De hoogte van de onderkant van het bord ten opzichte van het wegdek bedraagt minimaal 2,20 m

bebording bevestigen op flespaal tenzij anders vermeld

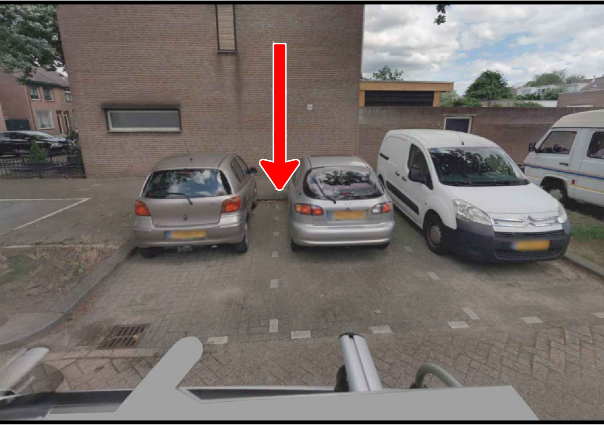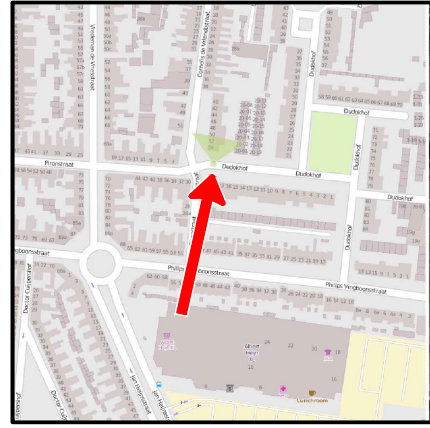

afdeling Ruimtelijke uitvoering

GEMEENTE TILBURG

Postadres: Postbus 90155, 5000 LH Tilburg

Dudokhof
elektrisch vervoer

bestandsnaam TSNE: Dudokhof 20 (elektrisch vervoer)

projectnummer TSNE: 511101

datum: 29-09-21



getekend: FVE	controle: EPO	versie: A	
schaal: 1:500		omschrijving: Concept	
formaat: A3			