


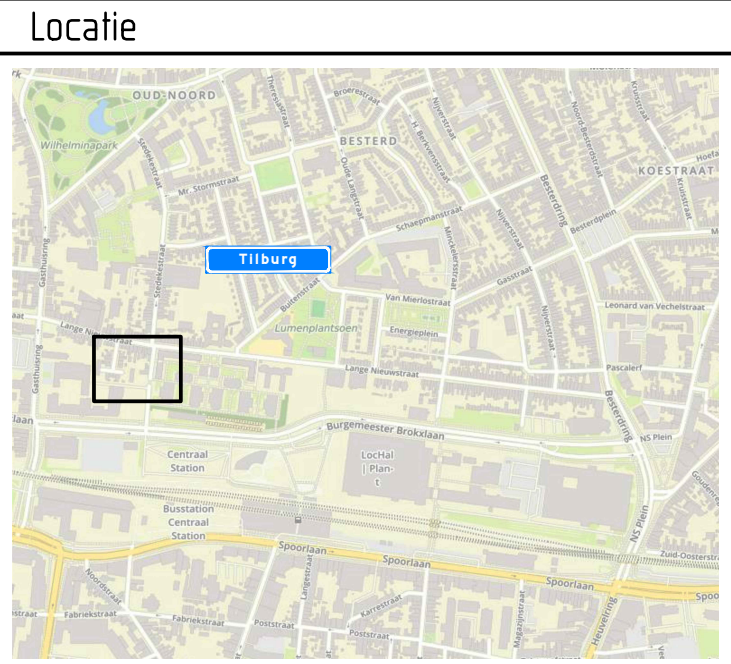

 **aanbrengen symbooltegel (400x400mm)**  
 Uitvoering volgens Norm-tekening  
 830008 PARKEERPLAATS Doelgroepen  
 (Gemeente Tilburg)

**bebording plaatsen in midden tussen 1e en 2e parkeervak vanaf links, lengte flespaal 3,90m**



**Afmetingen standaard borden RVV**

		type bord			
vormgeving bord	maat				
rond	diameter	400	600	800	1000
driehoek	zijde	500	700	900	1100
vierkant	zijde	400	600	800	1000
rechthoek	breedte	300	400	600	800
	hoogte	450	600	900	1200
achthoek	hoogte	X	700	900	X
maten in mm					

**Plaatsing RVV-bebording**

De hoogte van de onderkant van het bord ten opzichte van het wegdek bedraagt minimaal 2,20 m

**bebording bevestigen op flespaal tenzij anders vermeld**

A

A




*afdeling Ruimtelijke uitvoering*




**GEMEENTE TILBURG**  
 Postadres: Postbus 90155, 5000 LH Tilburg

**Lange Nieuwstraat  
 elektrisch vervoer**

bestandsnaam TSned: Lange Nieuwstraat 224b (elektrisch vervoer)  
 projectnummer TSned: 511101  
 datum: 29-09-21



getekend: FVE	controle: RDI	versie: A	
schaal: 1:500		omschrijving: Concept	
formaat: A3			