




- Werkterrein welke wordt afgezet met bouwhekken tpv. de openbare ruimtes en met fysieke afscheiding langs het spoor..
- Tijdelijk werkterrein door het afzetten van het fietspad met bouwhekken..
- Positie keet container en eco toilet.



Behoort bij vergunning
 reg.nr.: Z-HZ_WABO-2021-03807
 datum: 5 november 2021

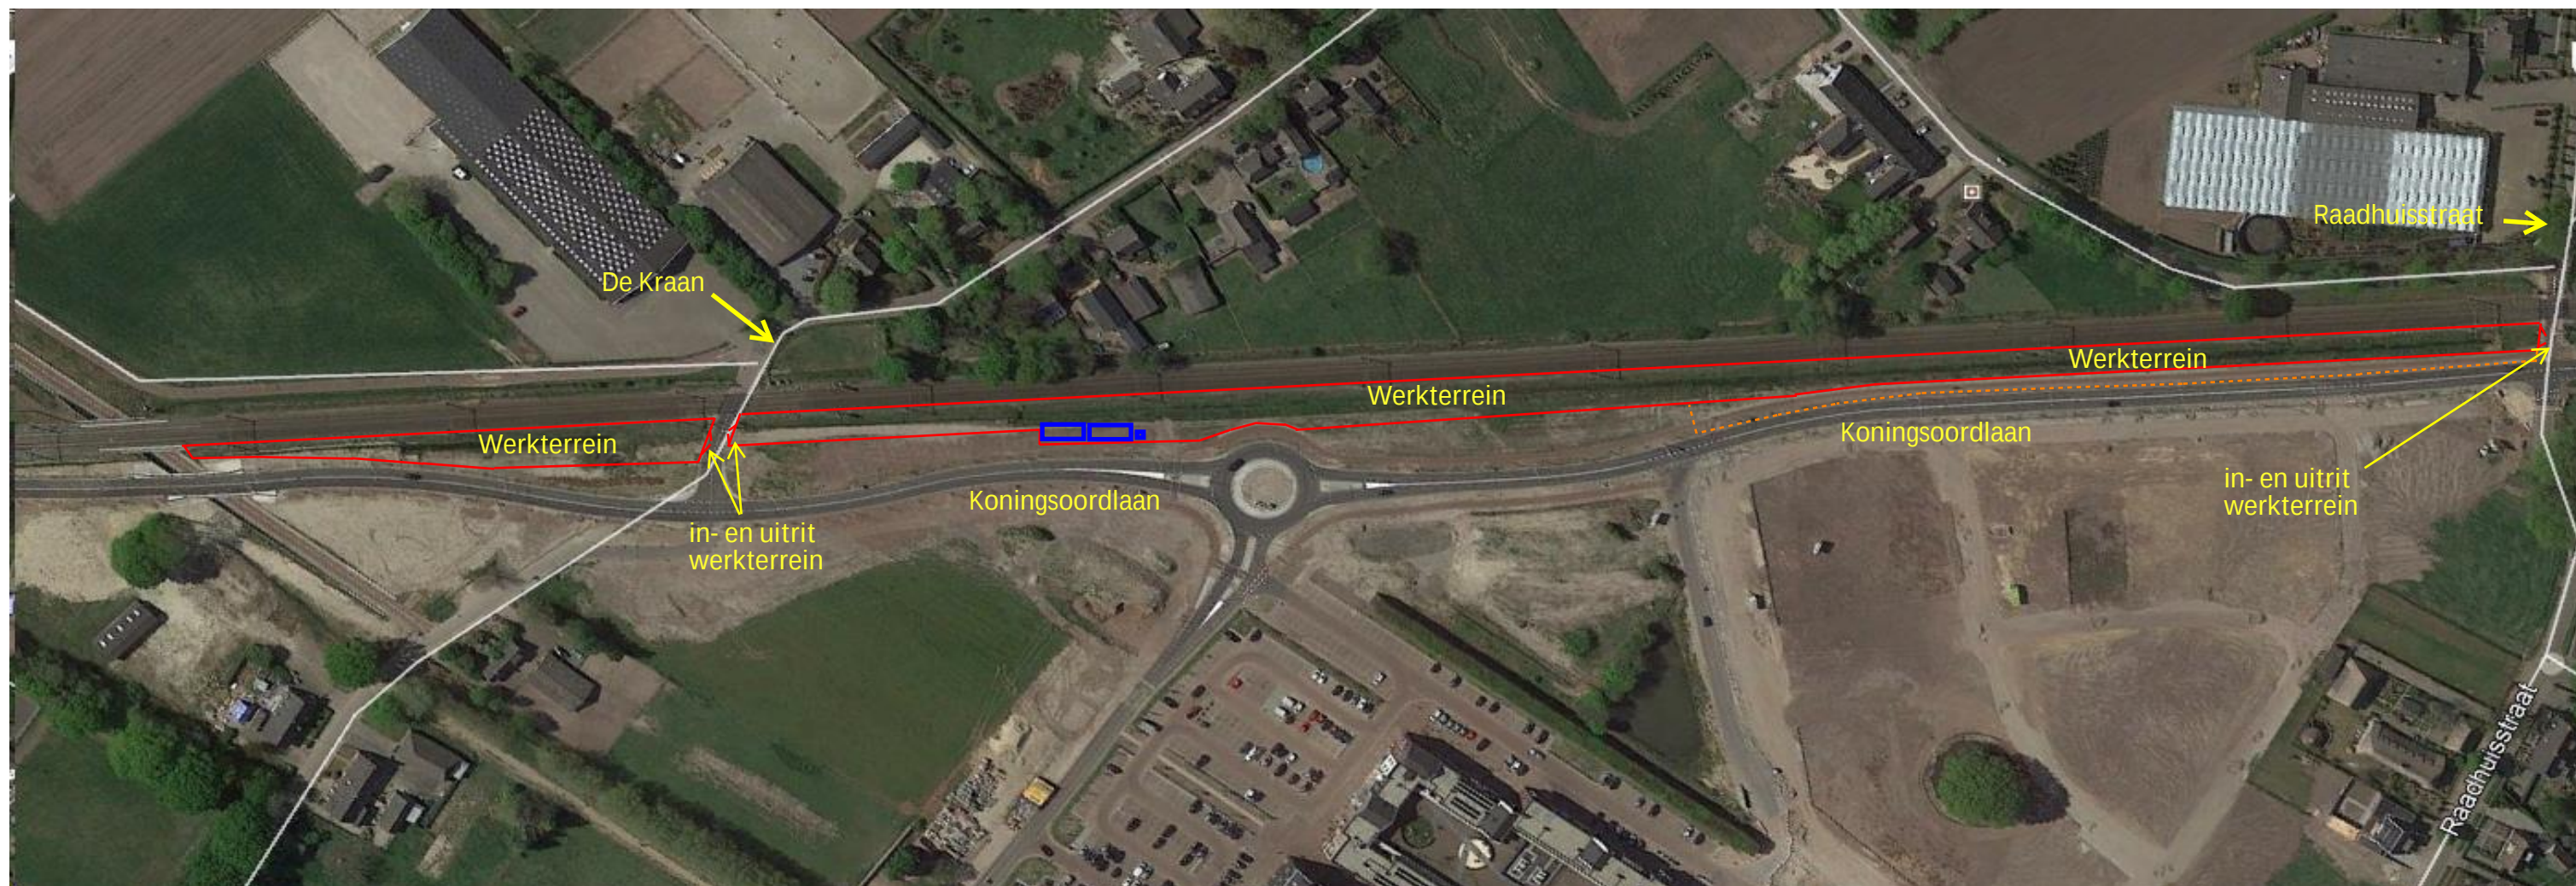