




DWARSPROFIEL C-C
SCHAAL 1:50

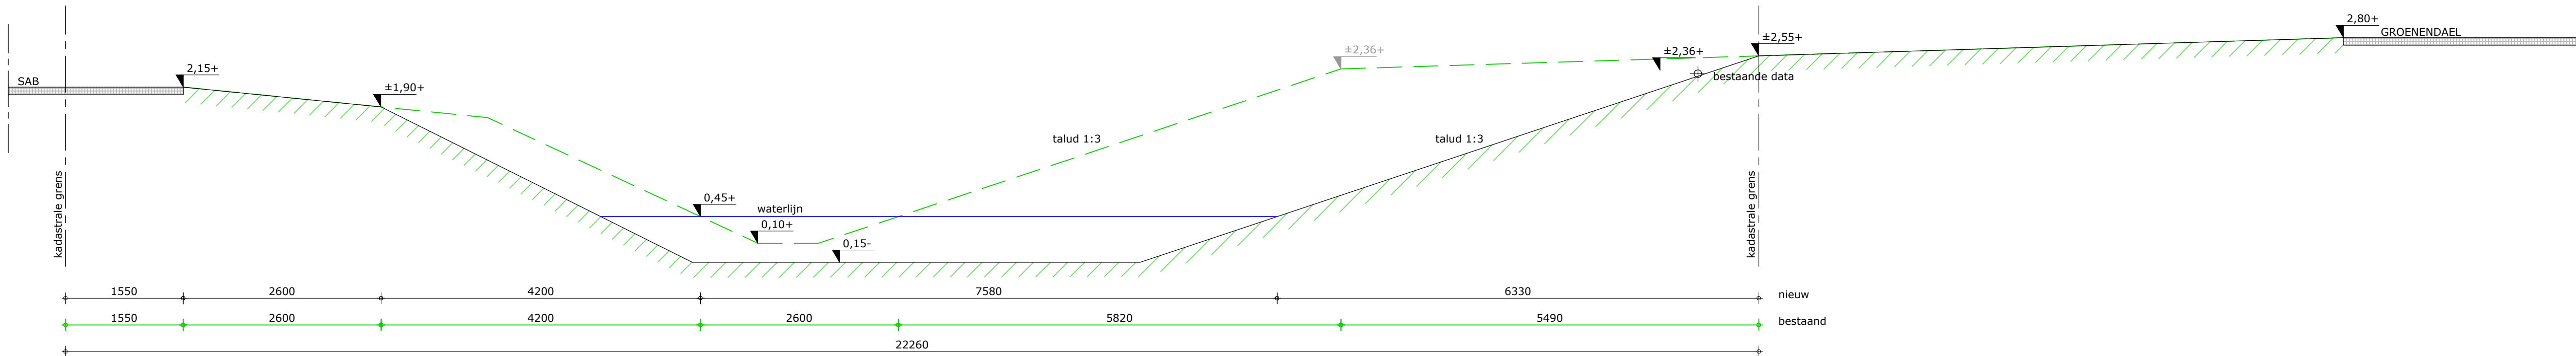

DWARSPROFIEL D-D
SCHAAL 1:50


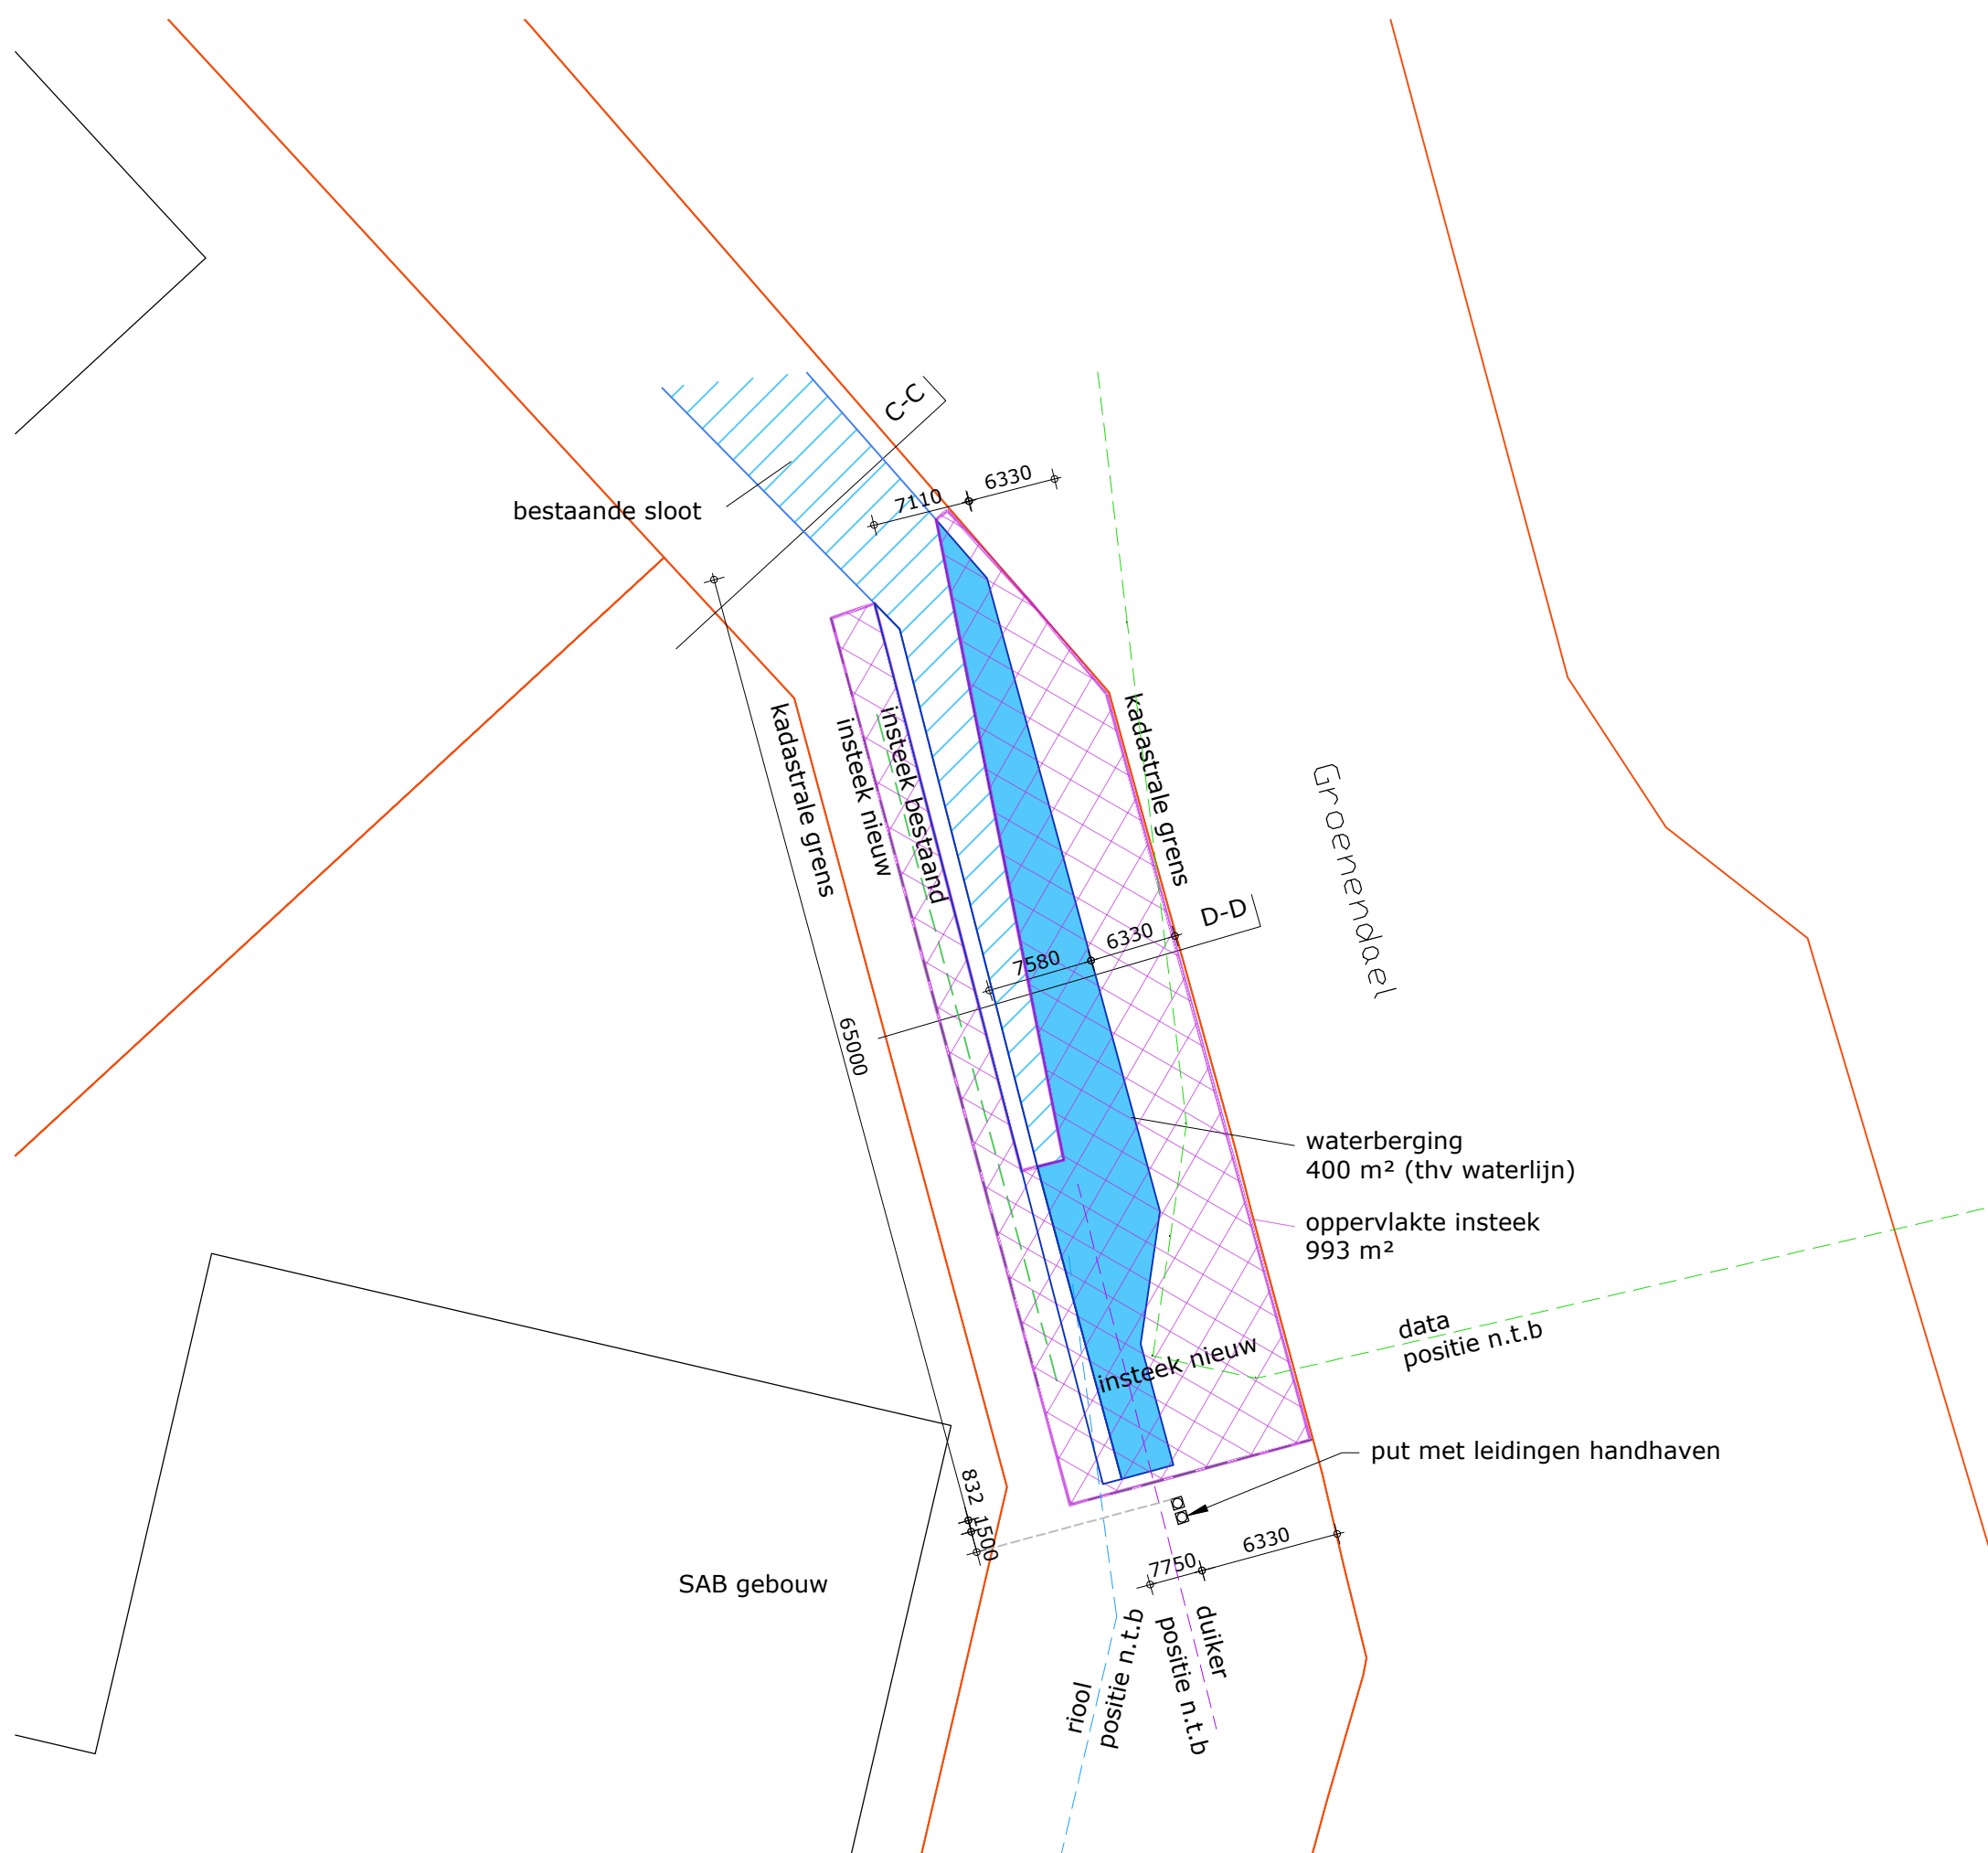


WATERBERGING
SCHAAL 1:500

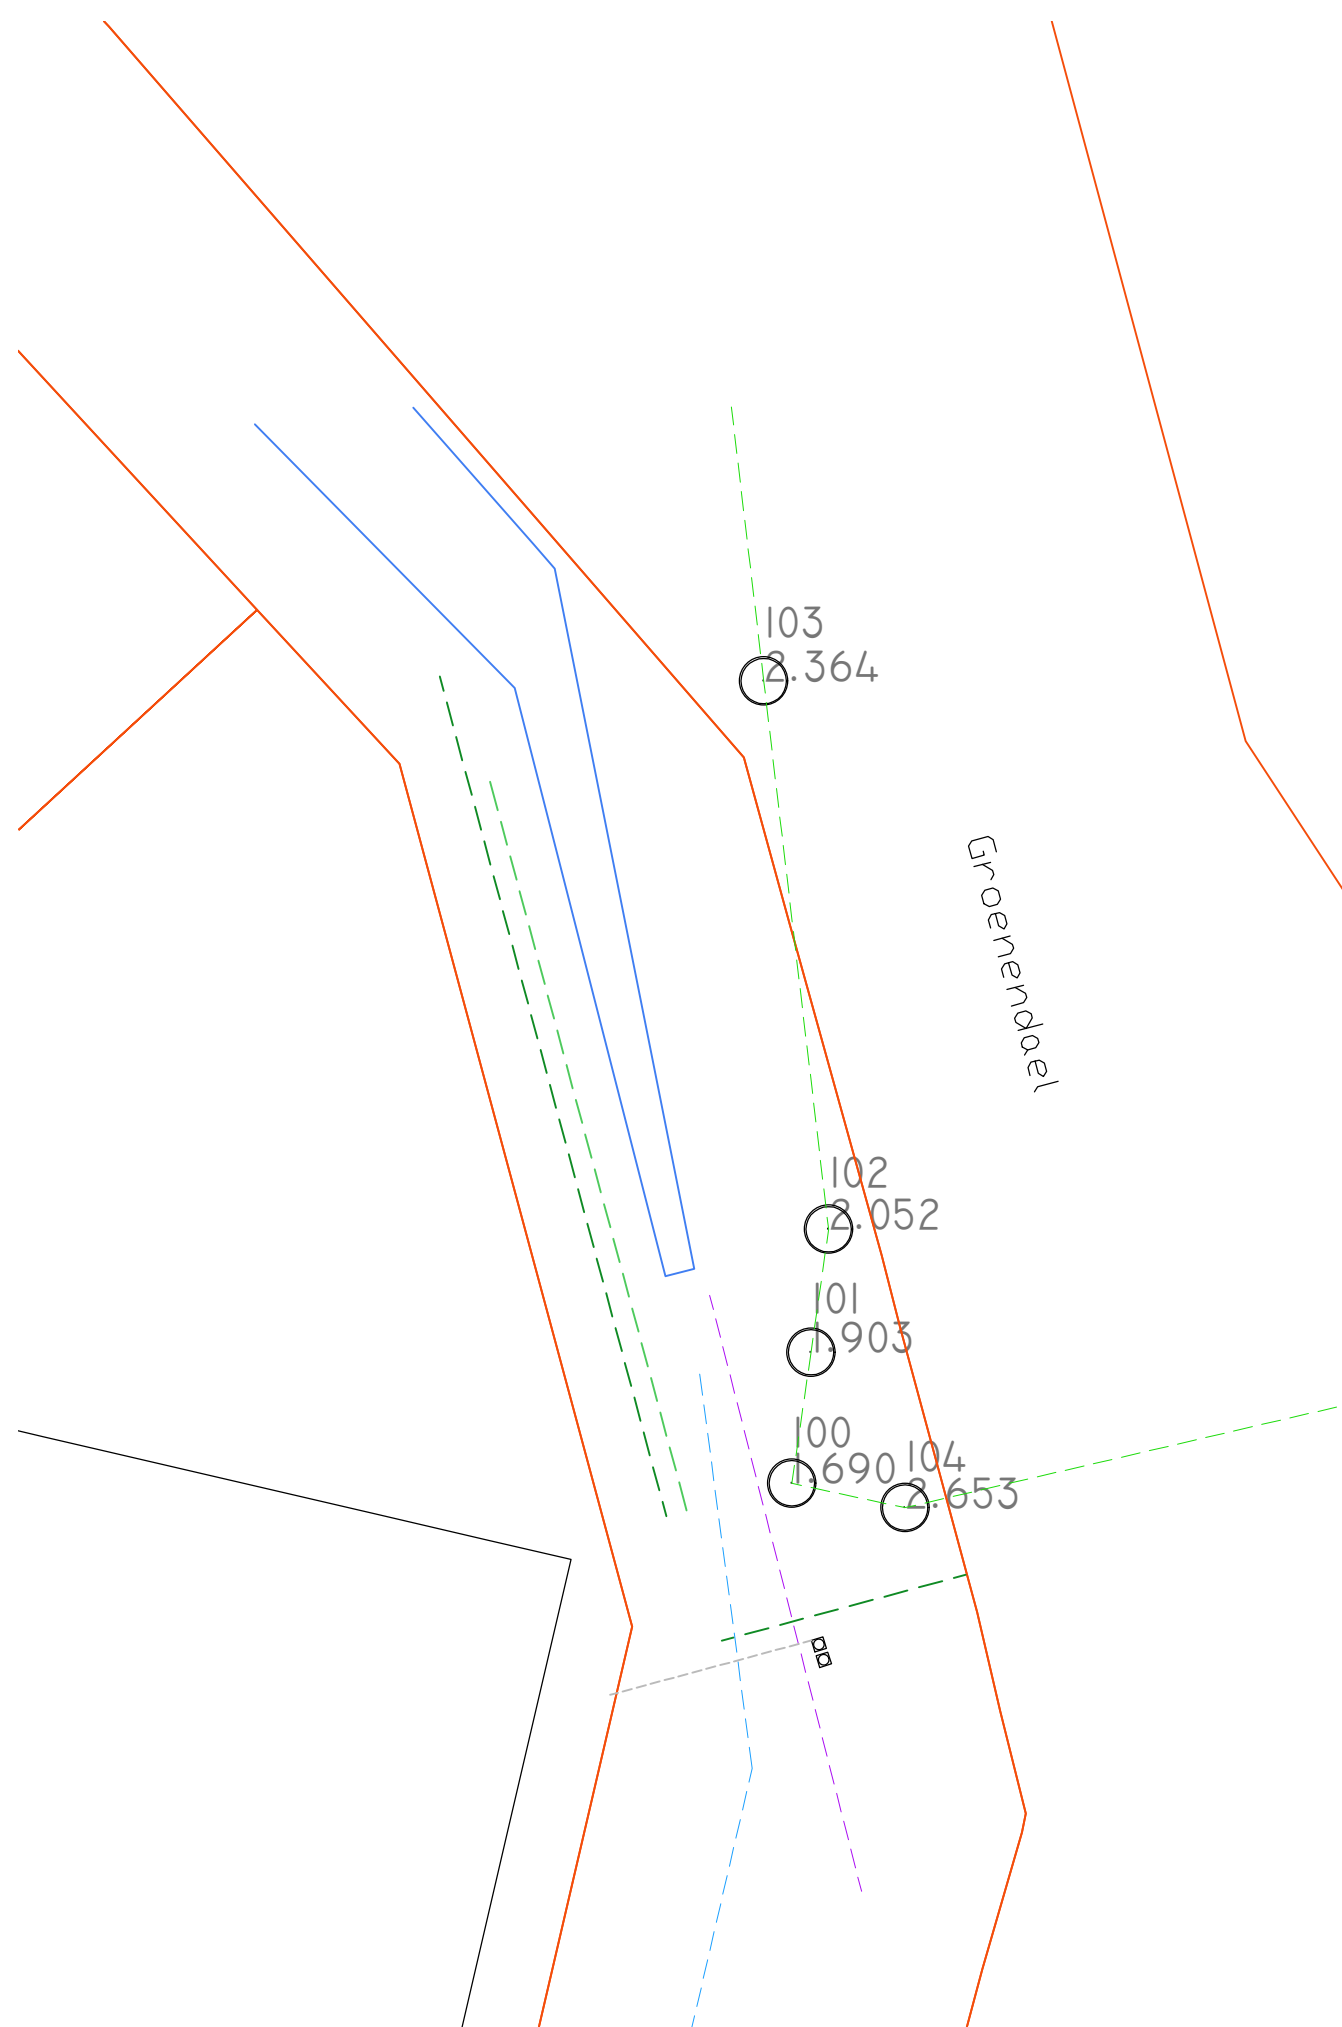

meetpunten ptt-kabel
SCHAAL 1:500

- legenda**
- bestaand maaiveld
 - nieuw maaiveld
 - verharding
- verklaring**
- maten in millimeters
 - peilmaten in meters t.o.v. N.A.P.

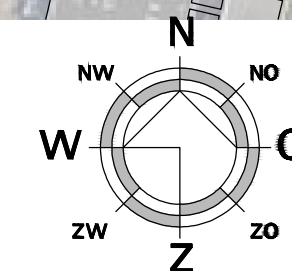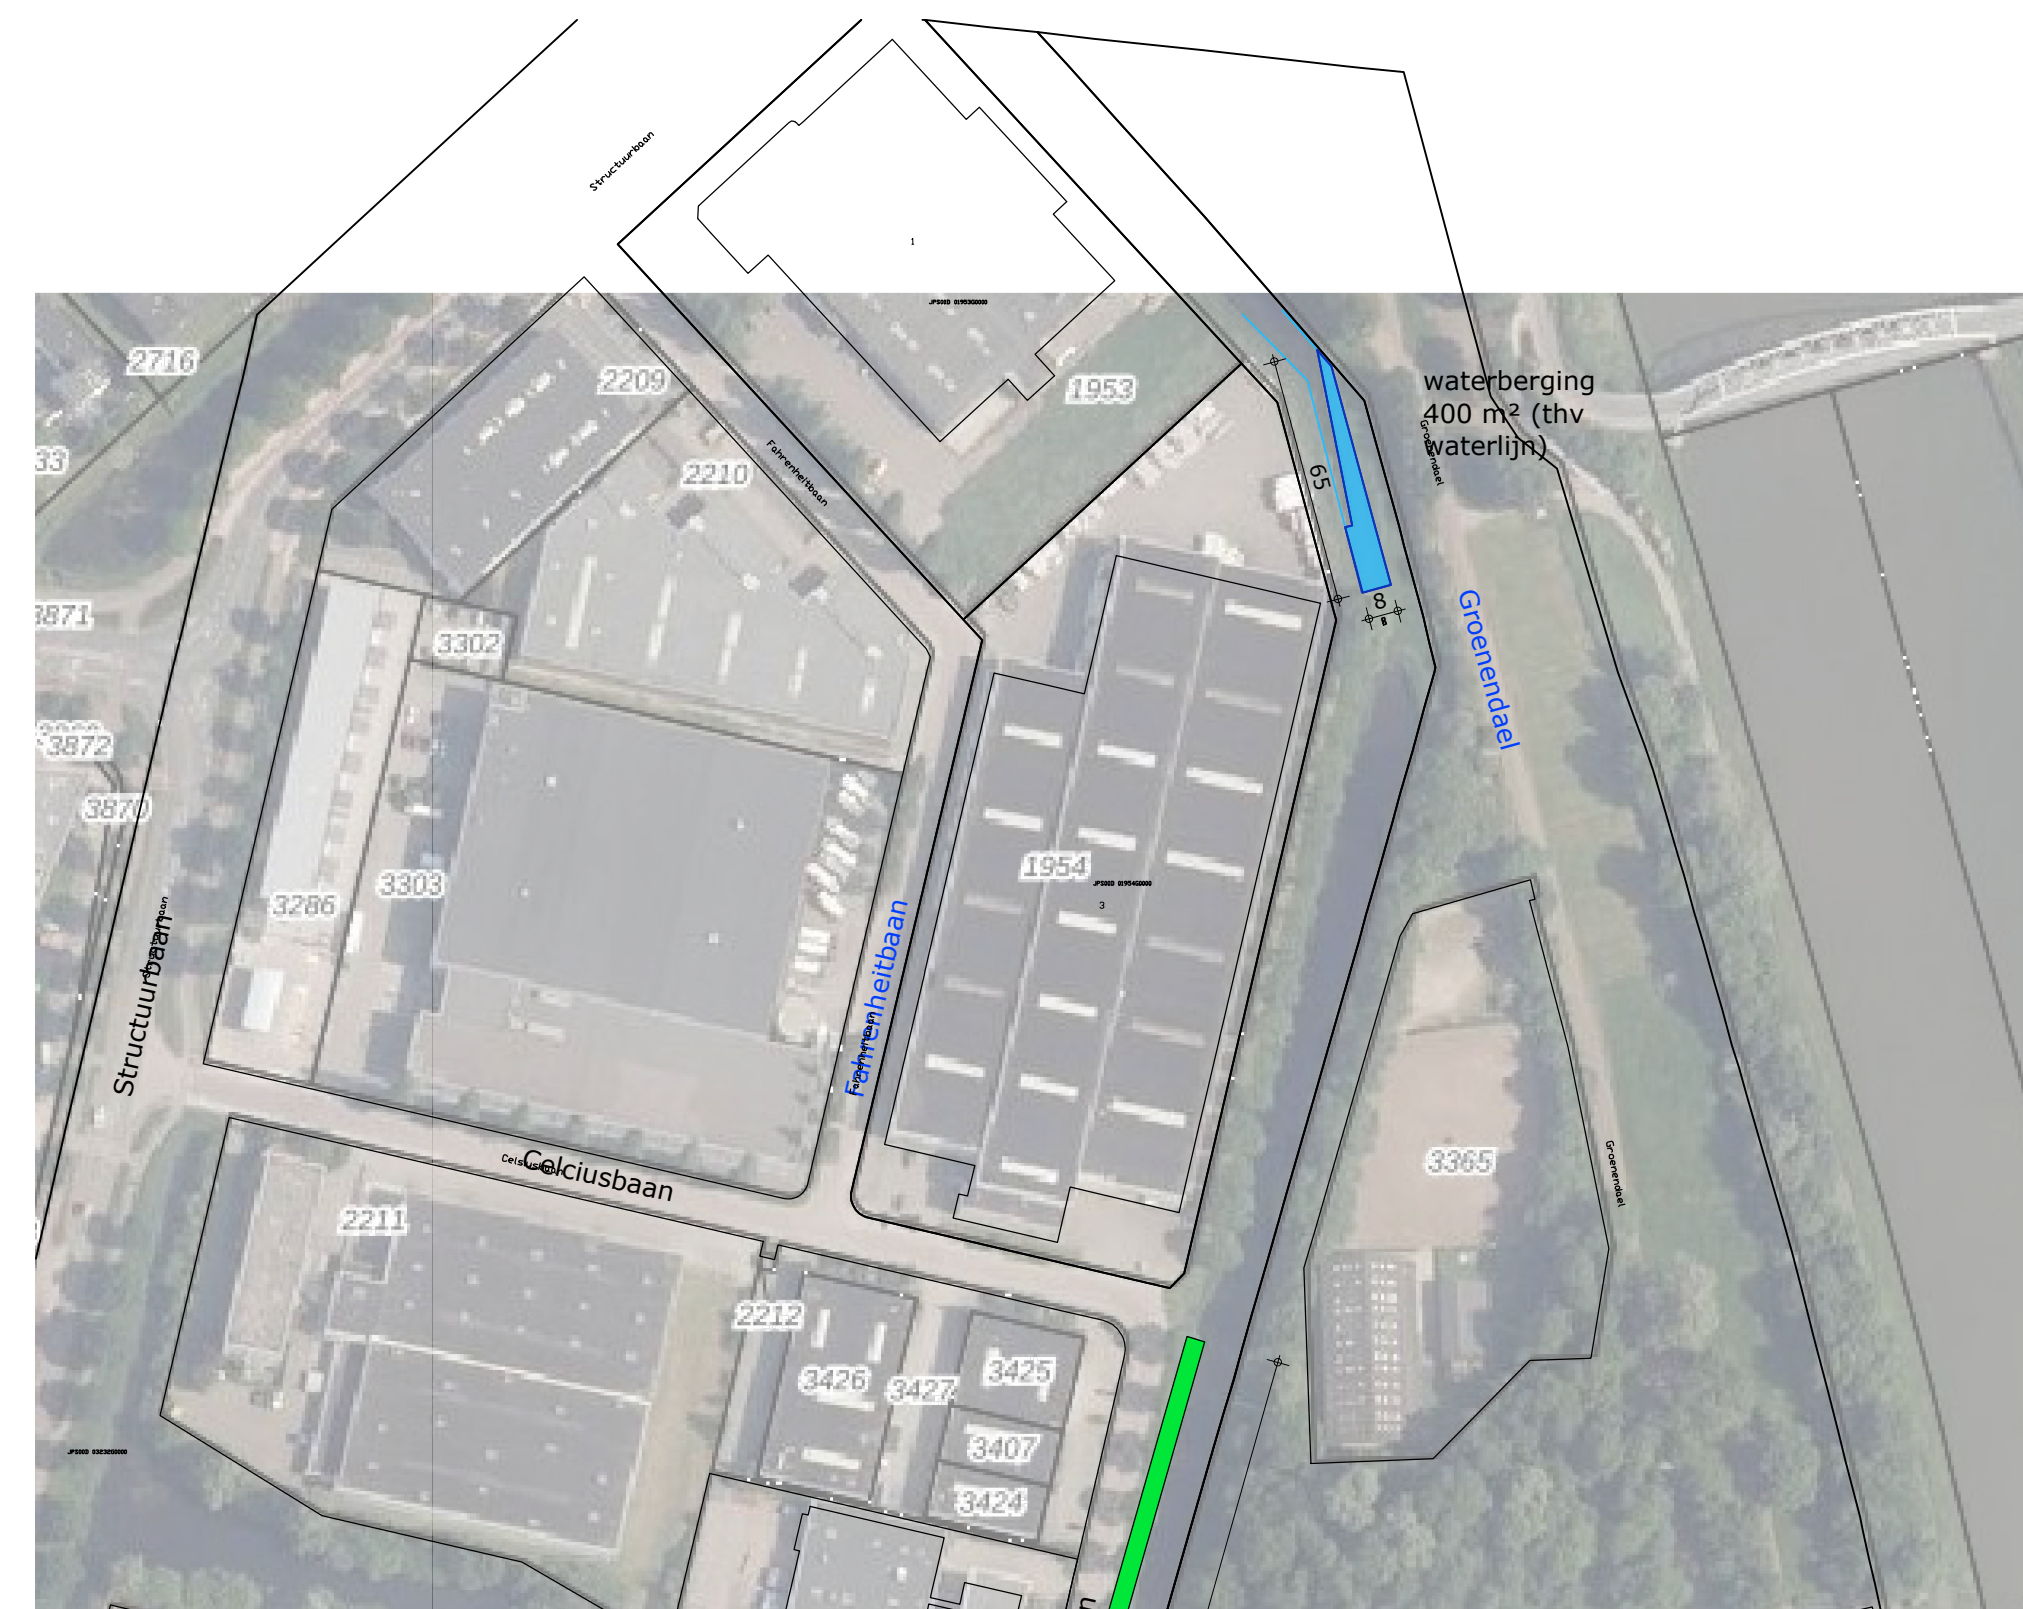

Schaal: 1:2000
Gemeente: Nieuwegein
Sectie: D
Nummer: 3232

 aelmans vab Kerkstraat 2 6095 BE Baexem tel.: 0475-459260 www.aelmans.com Parklaan 21 5261 LR Vught tel.: 073-3032700 www.aelmans.com			
Onderwerp	Melding inrichtingplan Morsebaan 1 Nieuwegein		Bladnr: M02
Project	B: waterberging Groenendaal		
Opdrachtgever	Jos Scholman groen B.V.		
Adres	Morsebaan 1	Projectleider	T. Kapteijns
Woonplaats	3439NA Nieuwegein	Projectnummer	P200499
Telefoon		Schaal	1:500 / 50
Datum	30-11-2020	Bladformaat	A1
Wijziging	07-10-2021	Getekend	CD