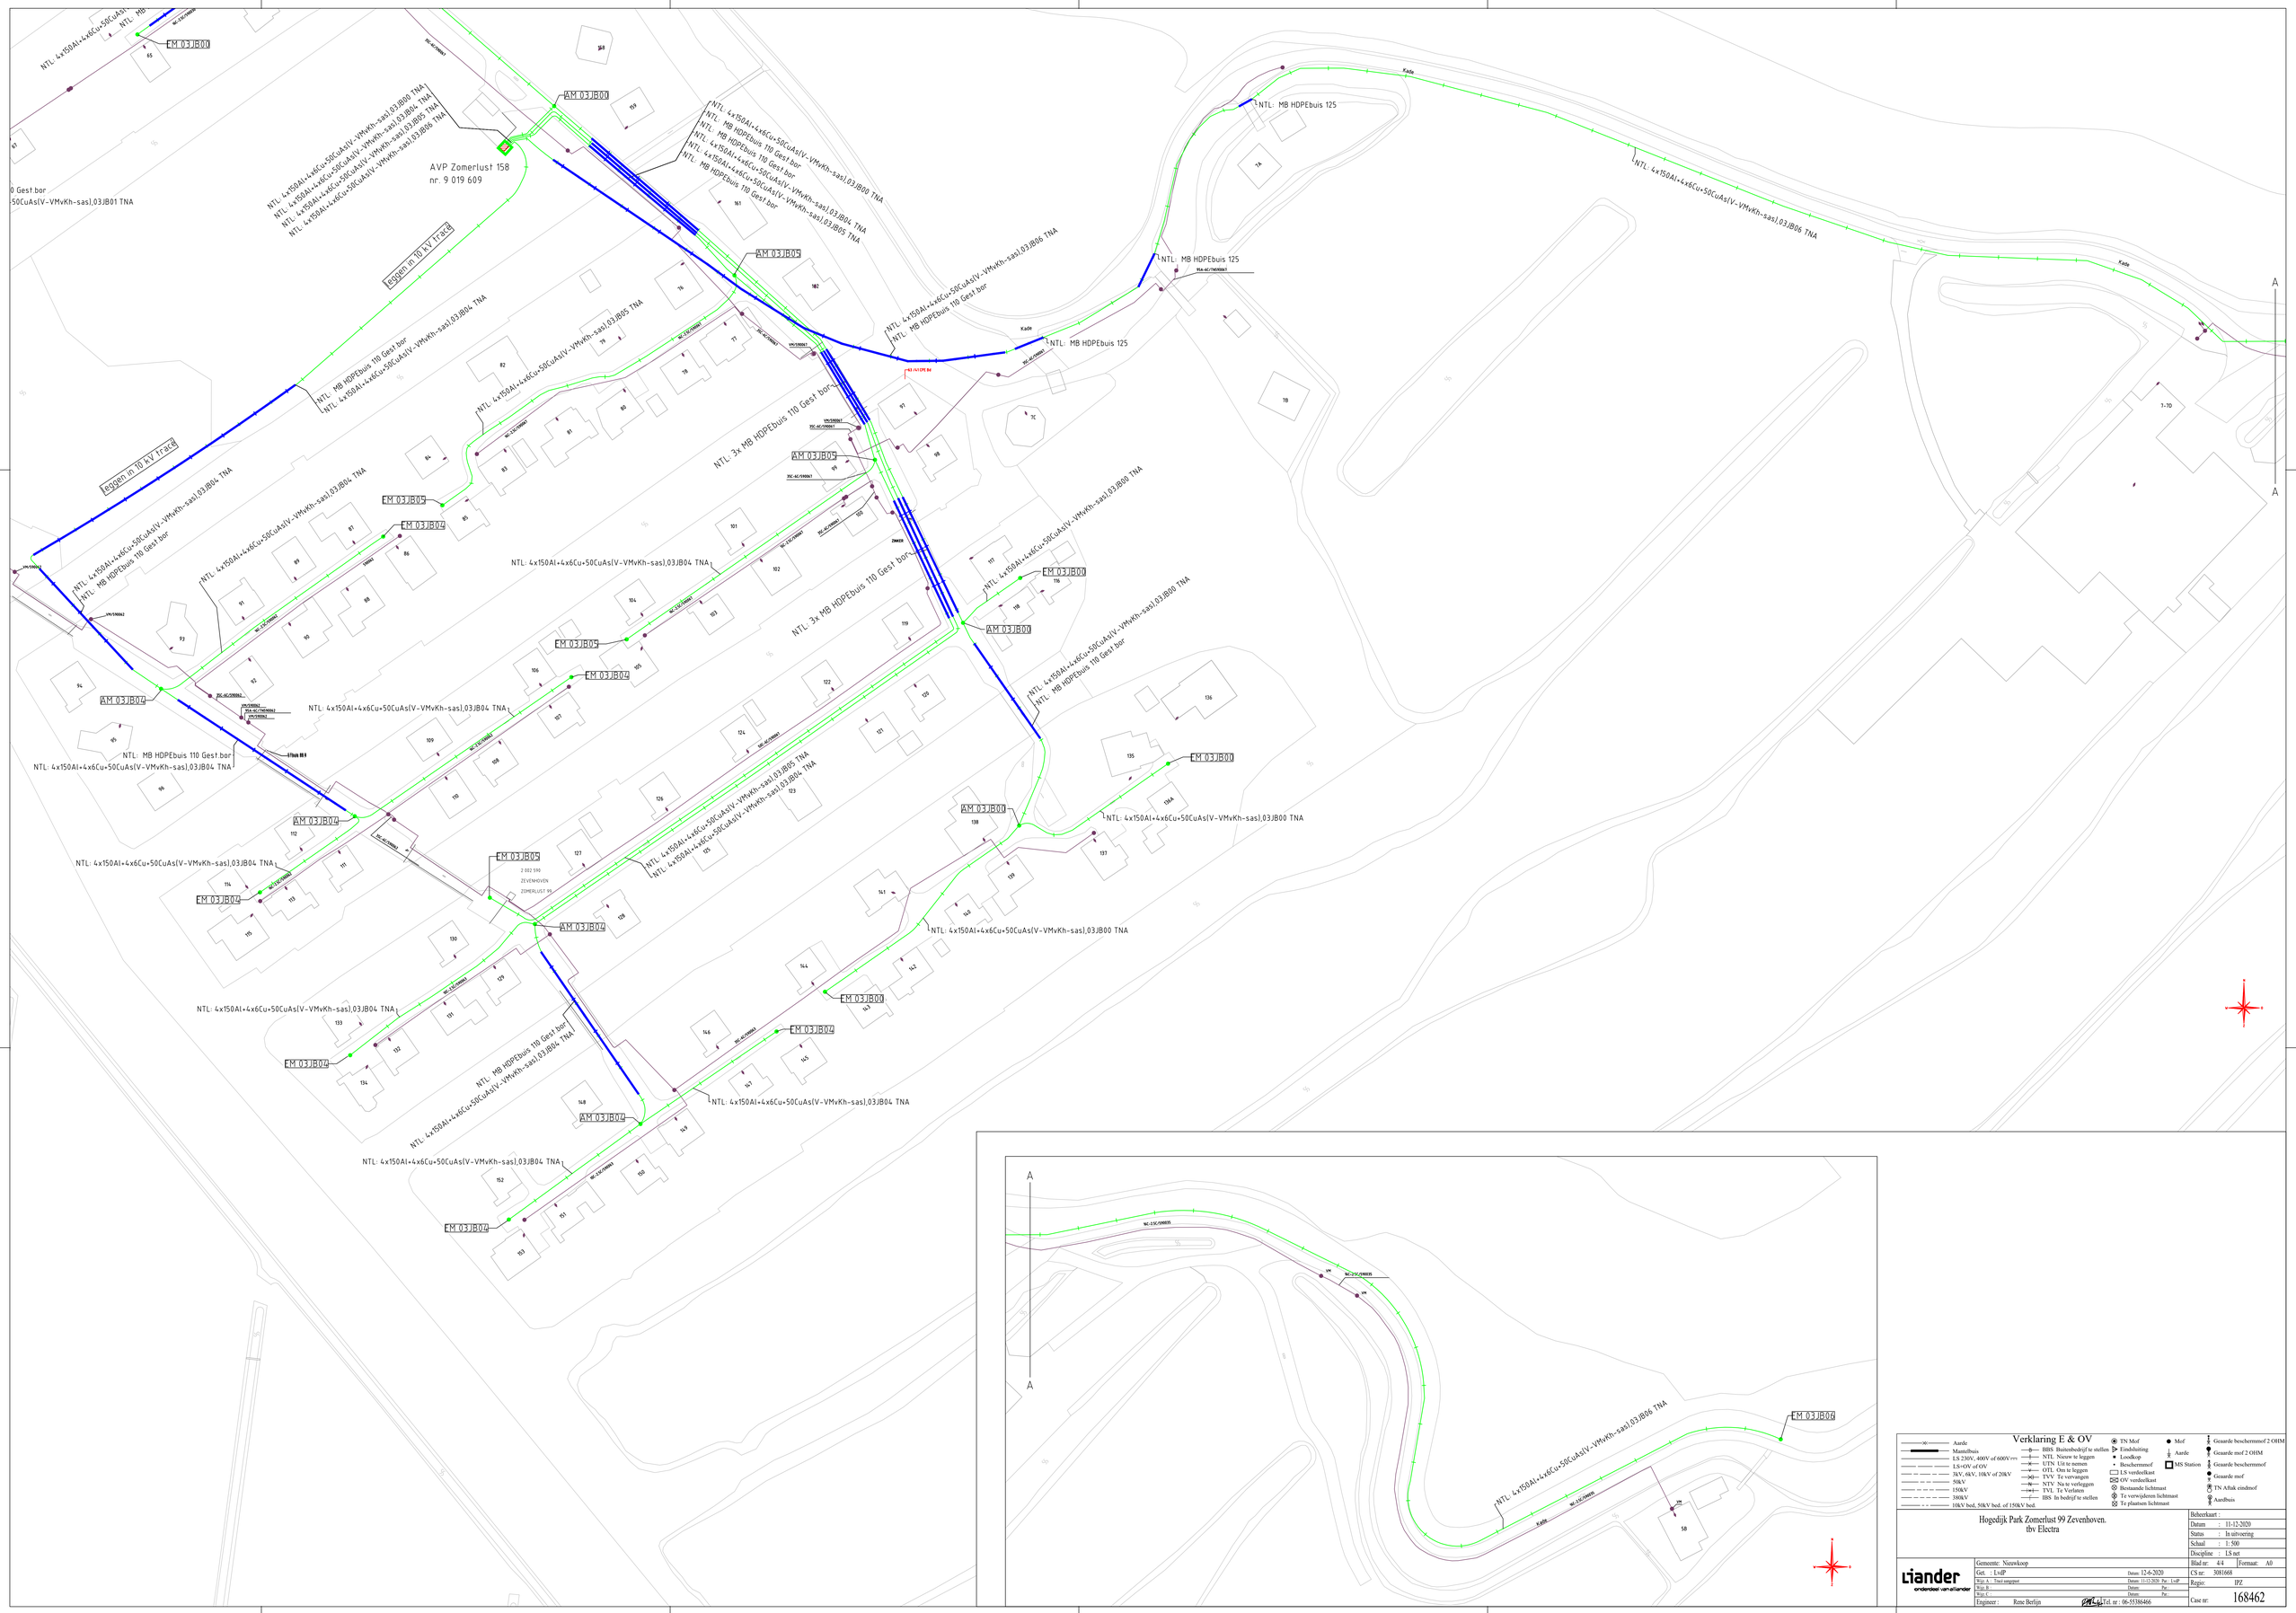

Verklaring E & OV

- Aarde
- Mastelbuis
- LS 230V, 400V of 600V
- LS+OV of OV
- 3kV, 6kV, 10kV of 20kV
- 50kV
- 150kV
- 380kV
- 10kV bed., 50kV bed. of 150kV bed.
- BBS Buitenbedrijf te stellen
- NTL Nieuw te leggen
- UTN Uit te nemen
- OTL Om te leggen
- TVV Te vervangen
- NTV Na te verleggen
- TVL Te Verlaten
- IBS In bedrijf te stellen
- TN Mof
- Eindsluiting
- Loodkop
- Beschermmof
- LS verdeelkast
- OV verdeelkast
- Bestaande lichtmast
- Te verwijderen lichtmast
- Te plaatsen lichtmast
- Mof
- Aarde
- MS Station
- Geaarde beschermmof 2 OHM
- Geaarde mof 2 OHM
- Geaarde beschermmof
- Geaarde mof
- TN Aftak eindmof
- Aardbuis

Hogedijk Park Zomerlust 99 Zevenhoven.
tbv Electra

Beheerkaart :	
Datum	: 11-12-2020
Status	: In uitvoering
Schaal	: 1: 500
Discipline	: LS net
Blad nr: 4/4	Formaat: A0
CS nr:	3081668
Regio:	IPZ
Case nr:	168462

Liander
onderdeel van alliander

Gemeente:	Nieuwkoop		
Get. :	LvdP	Datum: 12-6-2020	
Wijz. A. :	Tracé aangepast	Datum: 11-12-2020	Par.: LvdP
Wijz. B :		Datum:	Par.:
Wijz. C :		Datum:	Par.:
Engineer :	Rene Berlijn	Tel. nr : 06-55386466	