



westgevel

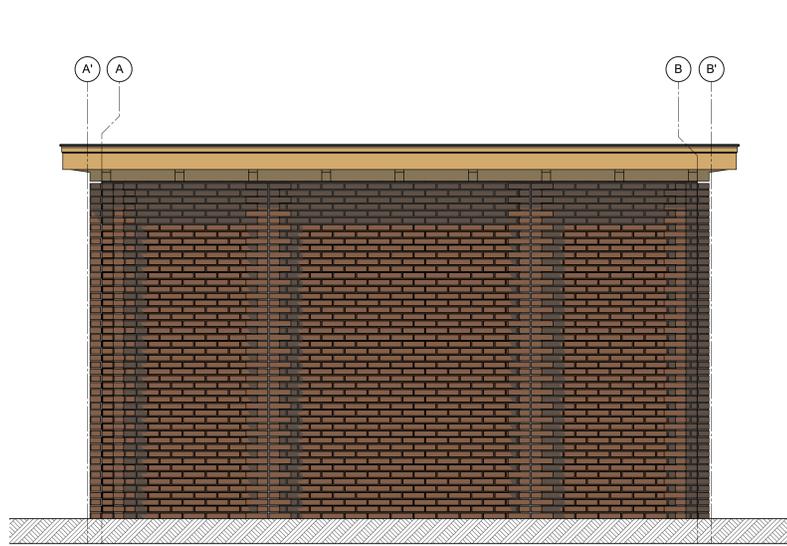


zuidgevel




oostgevel

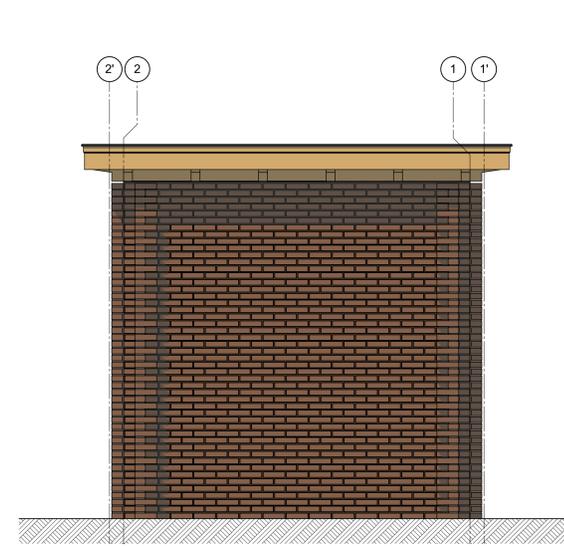


noordgevel

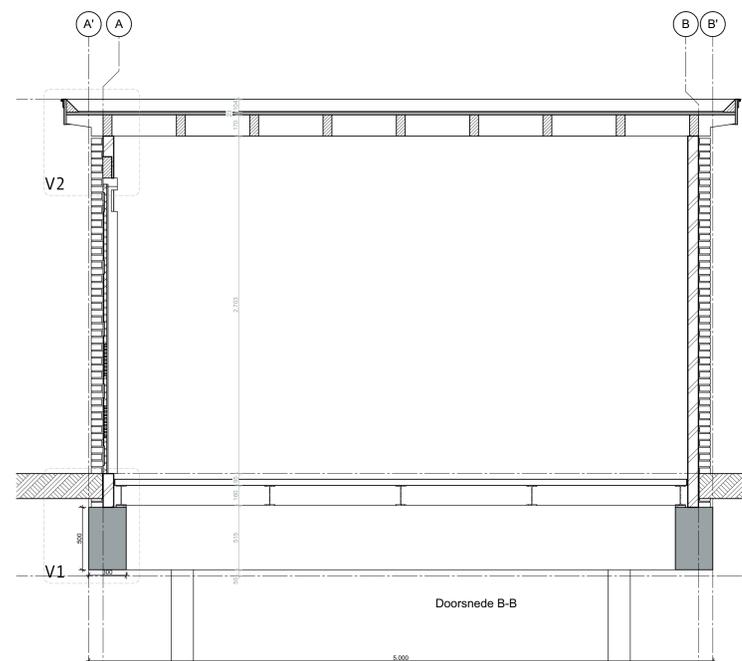


Doorsnede B-B

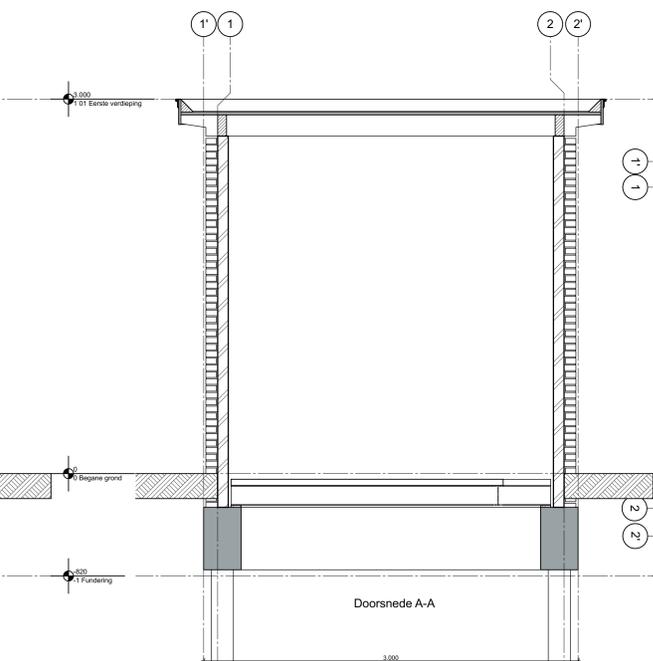


Doorsnede A-A

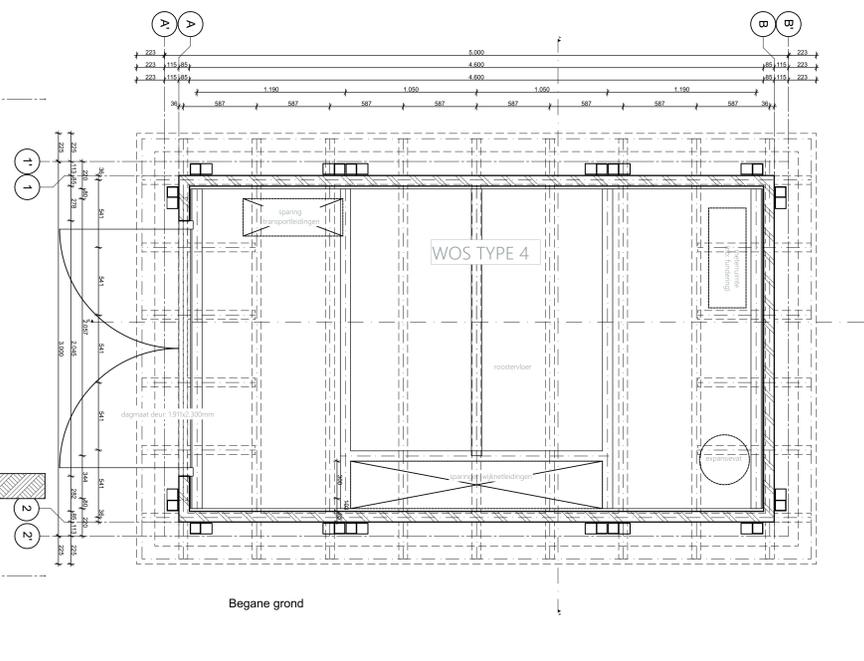

Begane grond

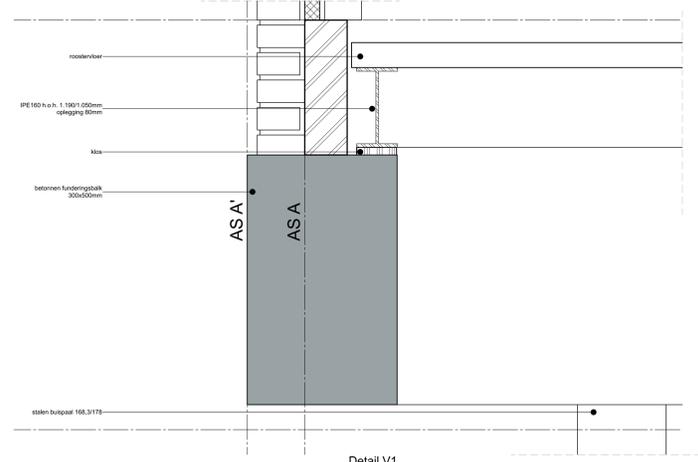


Detail V1

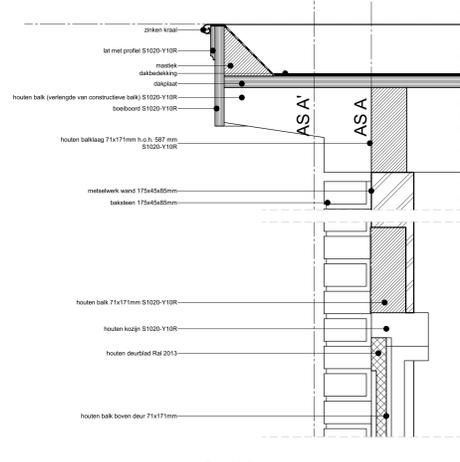


Detail V2


Behoort bij beschikking van
Burgemeester en Wethouders
van Leiden
BV. z/20/1602552

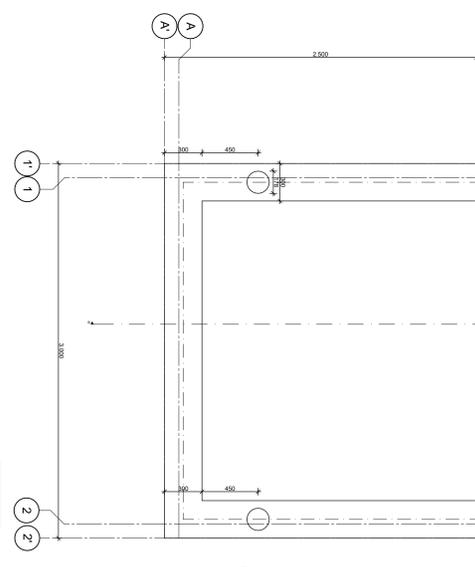

Fundering

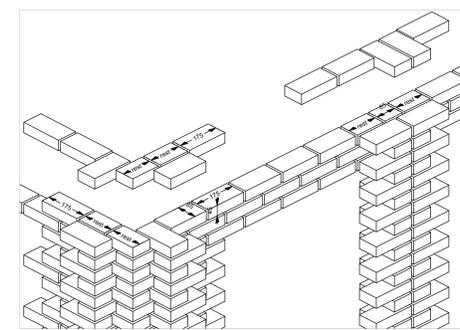

Metselwerkverband

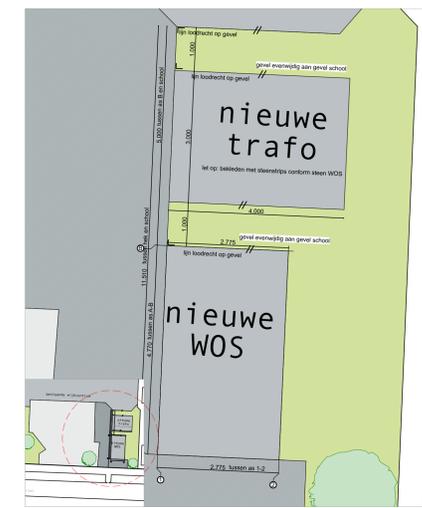

Situatie

W1596 | WOS

De Sleurteels
WERKTEKENING
Warmte Overdracht Station

VANSCHAGEN ARCHITECTEN

Datum: 7-7-2020
Gewijzigd: 17-8-2020
Schaal: 1:20/1:5
Formaat: A0

Zomerhofstraat 86 | Postbus 29218 | 3001 GE Rotterdam | 010 413 65 98 | www.vanschagenarchitecten.nl