


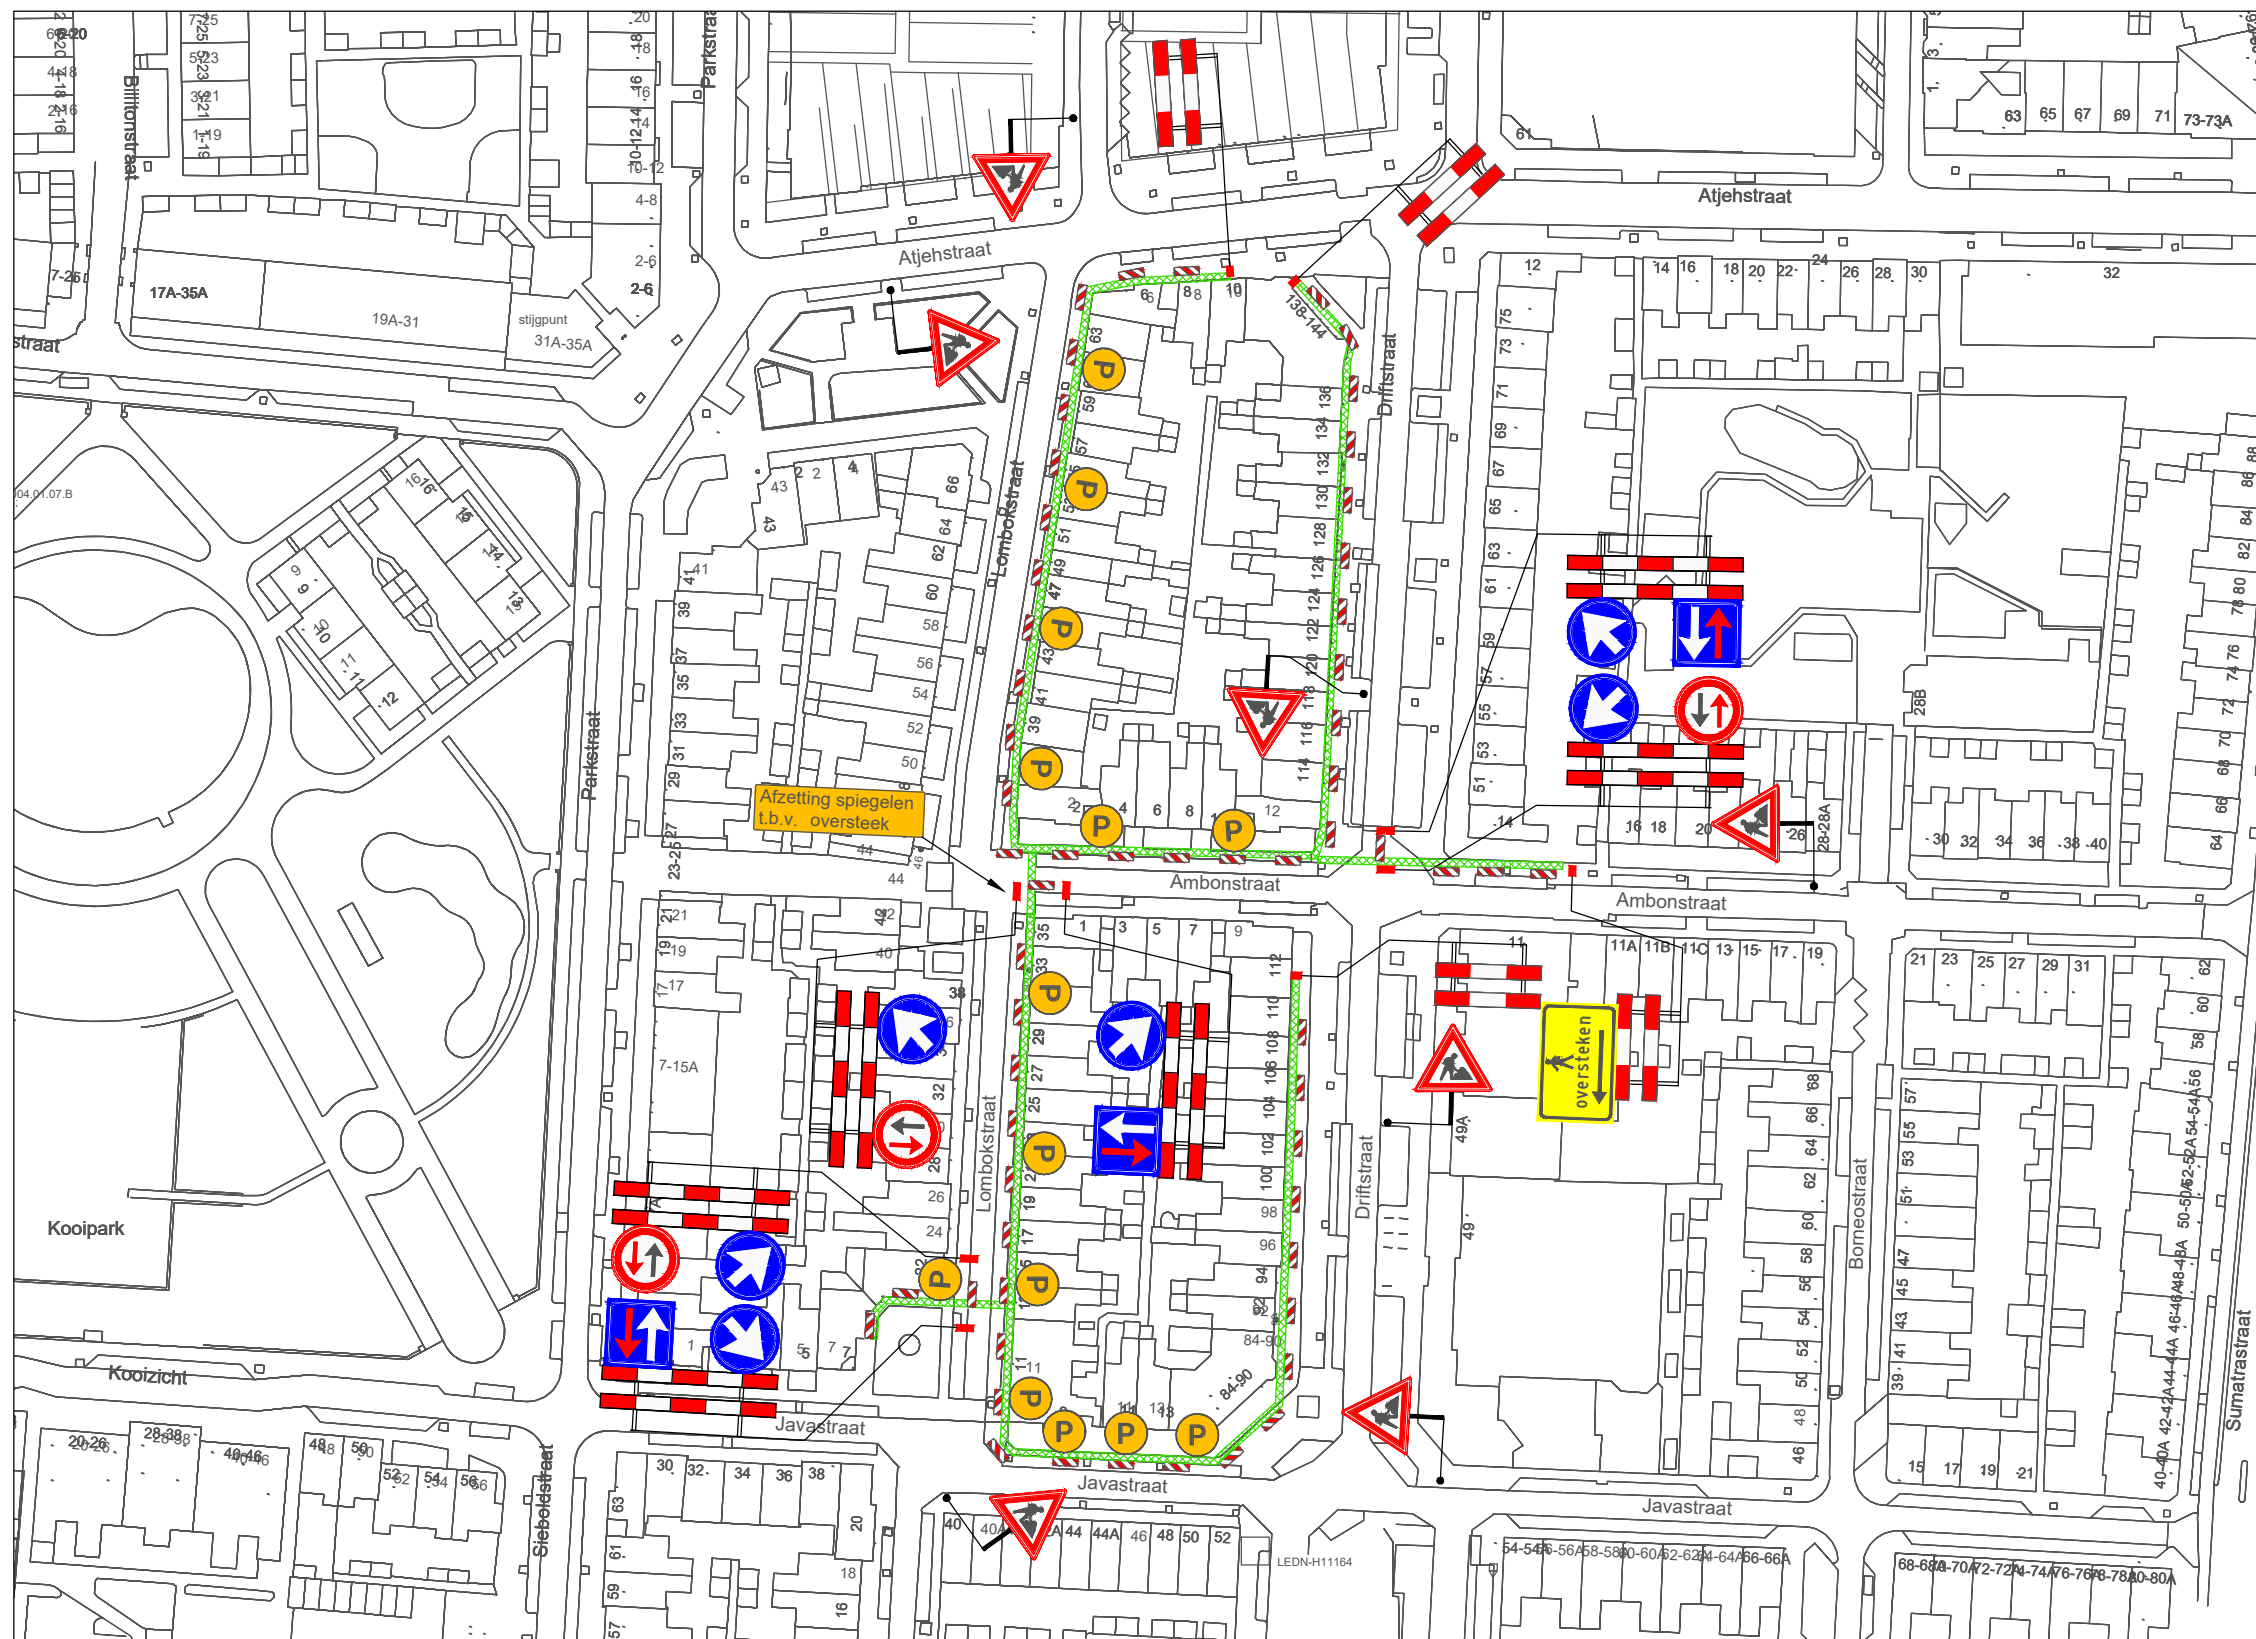


VERKLARING

- Werkvak
- Schrikhek
- Geleidebaken / Verkeerskegel
- Parkeerverbod twee weken van te voren plaatsen



LOCATIE

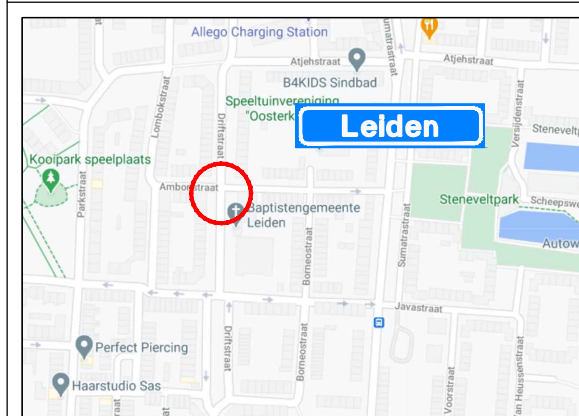

Behoort bij beschikking van
Burgemeester en Wethouders
van Leiden
BV. z/20/1602552

Project: Werkzaamheden de Kooi fase 1 te Leiden						Opdrachtgever:			
Onderdeel: Afzetting t.b.v. civiele werkzaamheden									
		A	11-09-20	Concept		A. Muij	Z. Batasun		
Formaat: A3L	Schaal: n.v.t.	Wijziging	Datum	Omschrijving		Tekenaar	Controle	Tekening nummer: 20.043.237A01-A	Project nummer: 2003080
								Referentie opdrachtgever: 2003080	