




GO Kelder
1:100

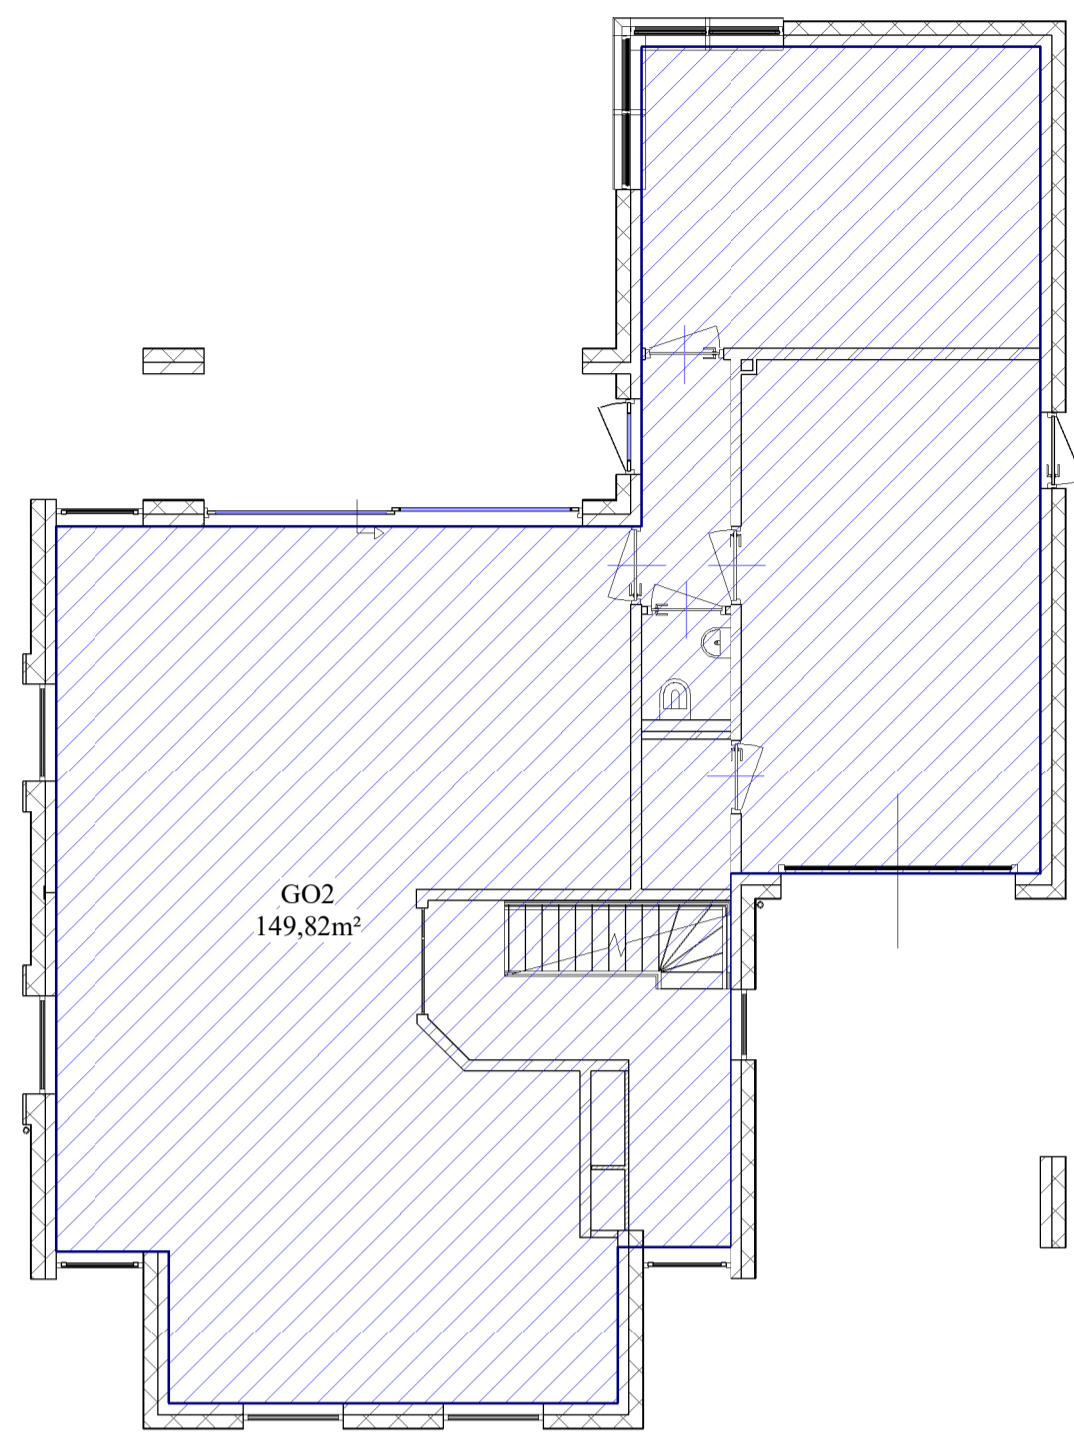

GO Begane Grond
1:100

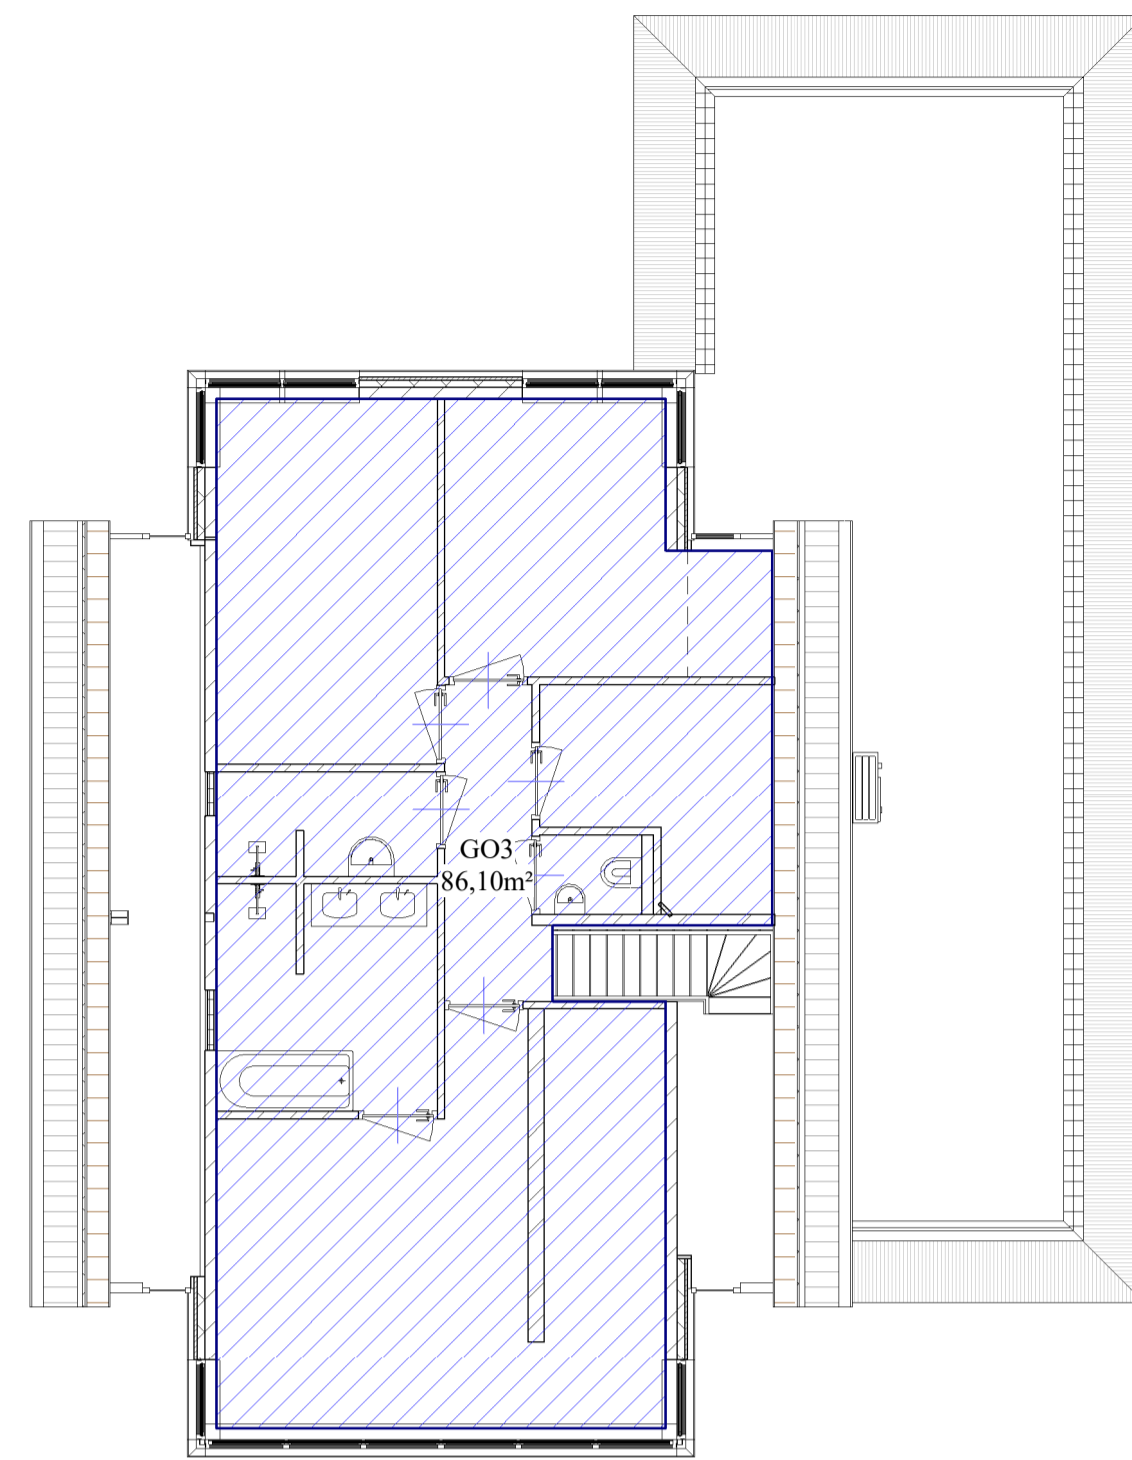


GO Verdieping
1:100

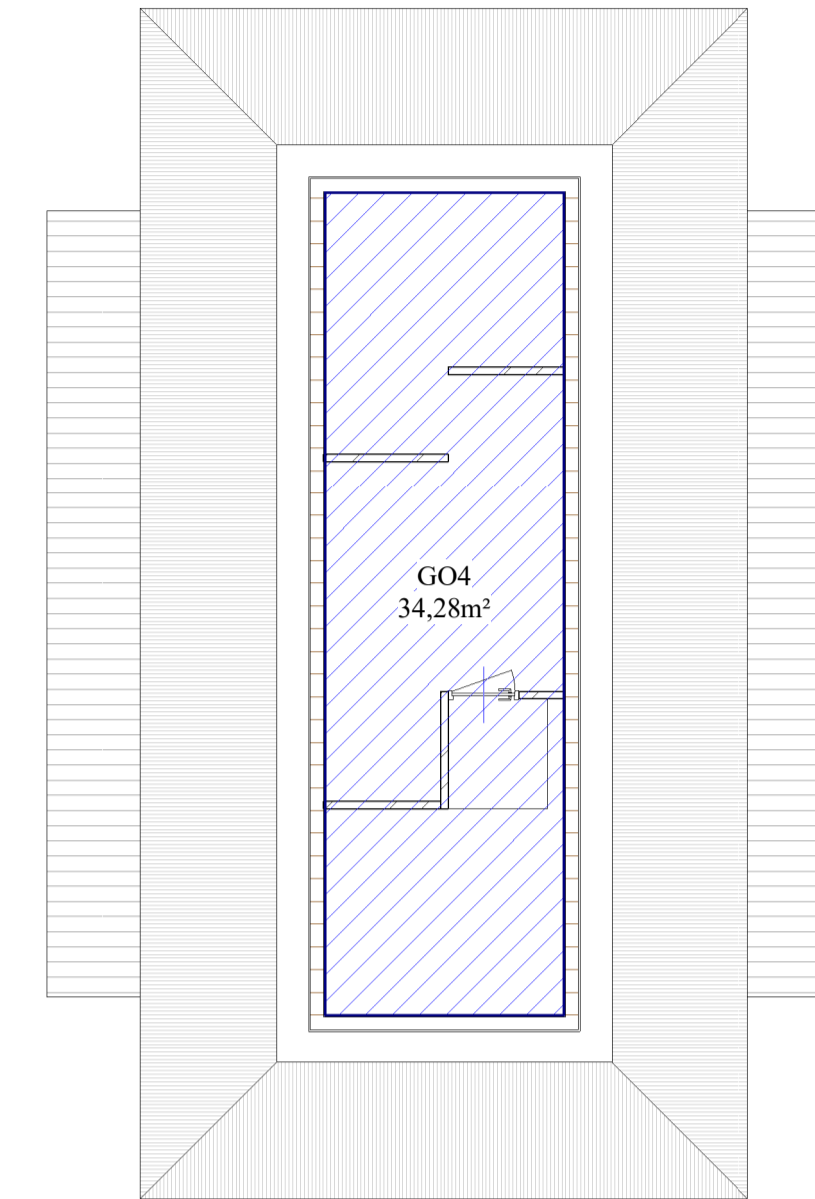


GO Zolder
1:100

GEBRUIKSOPPERVLAKTE WOONFUNCTIE			
	opp. GO	opp. GO totaal	
GO1	97,44 m2		
GO2	149,82 m2		
GO3	86,10 m2		
GO4	34,28 m2		
TOTAAL		367,64 m2	


VERBLIJFSRUIMTE WOONFUNCTIE			
	VR	opp. VR	opp. VR totaal
BEGANE GROND	VR1	76,75 m2	
	VR2	21,12 m2	
	VR3	14,03 m2	
	VR4	11,16 m2	
	VR5	24,27 m2	
TOTAAL			147,33 m2

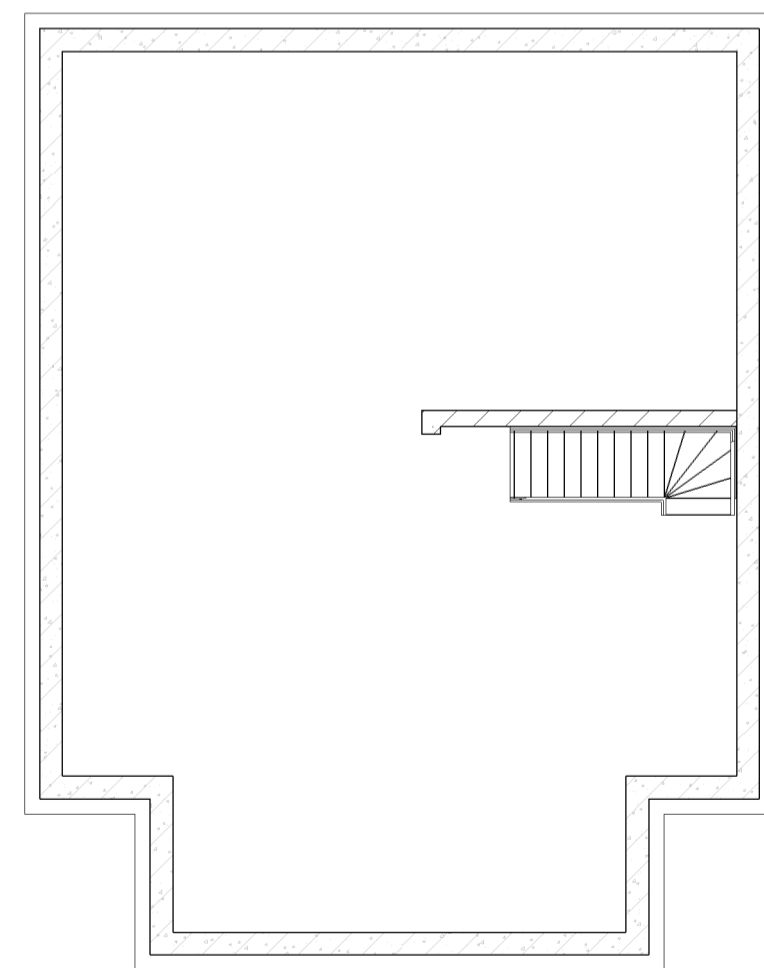


VG Kelder
1:100

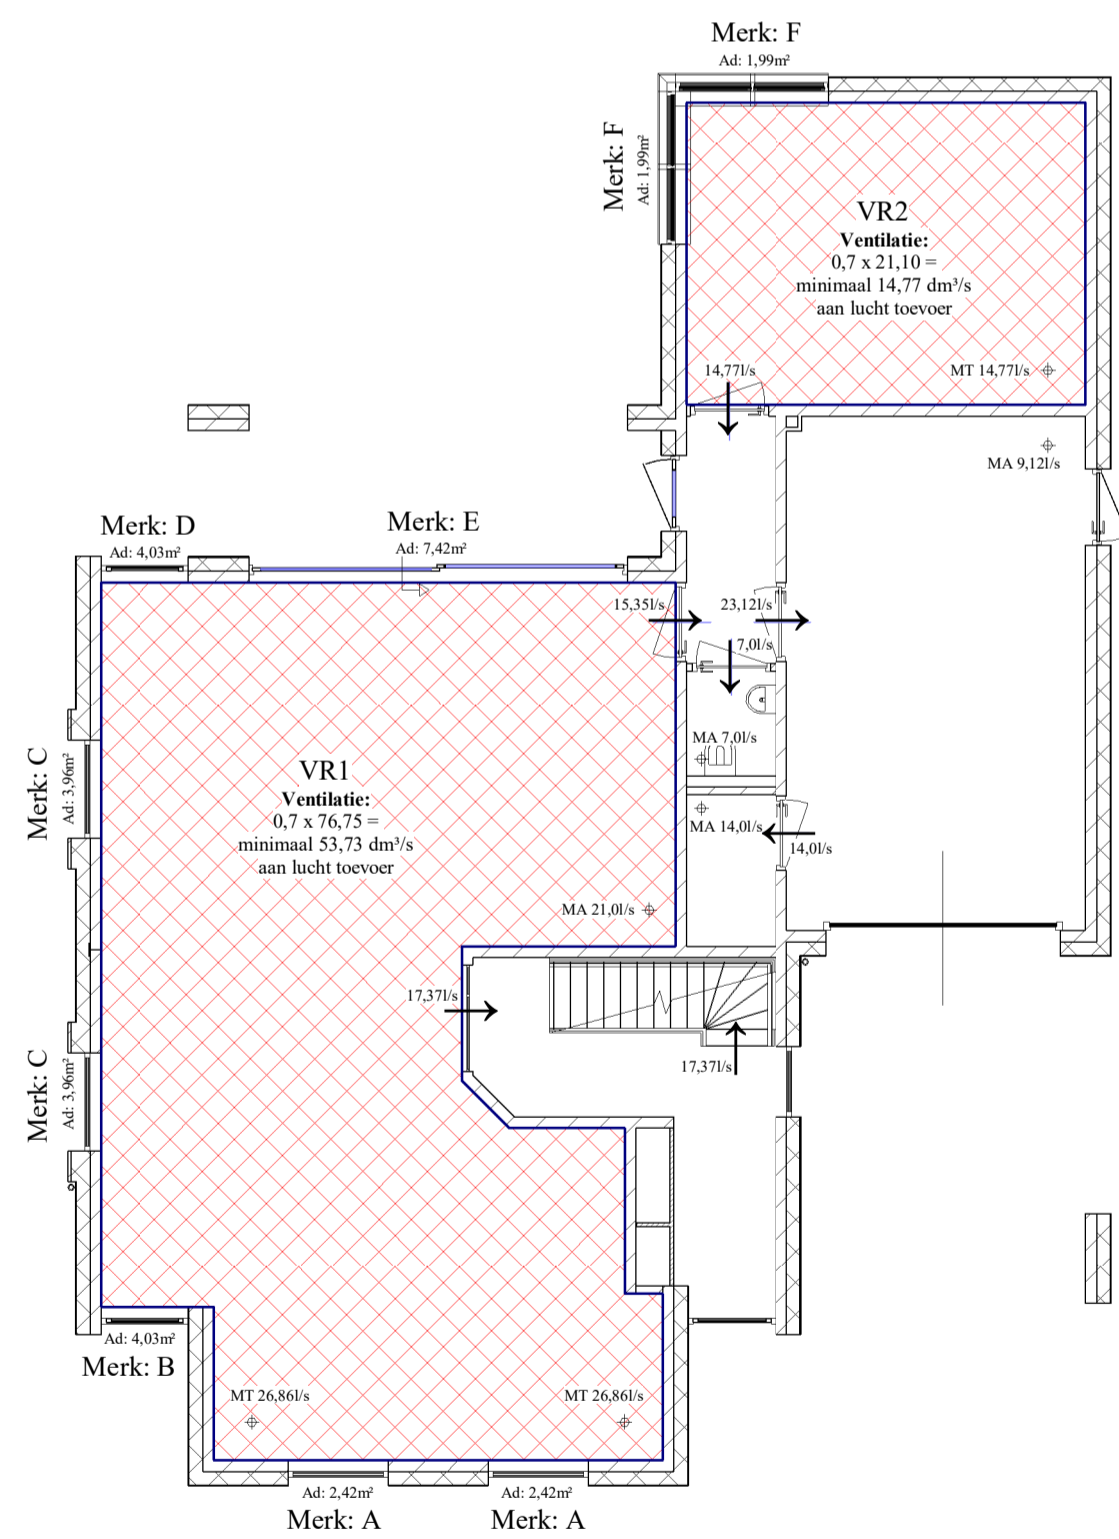

VG Begane Grond
1:100

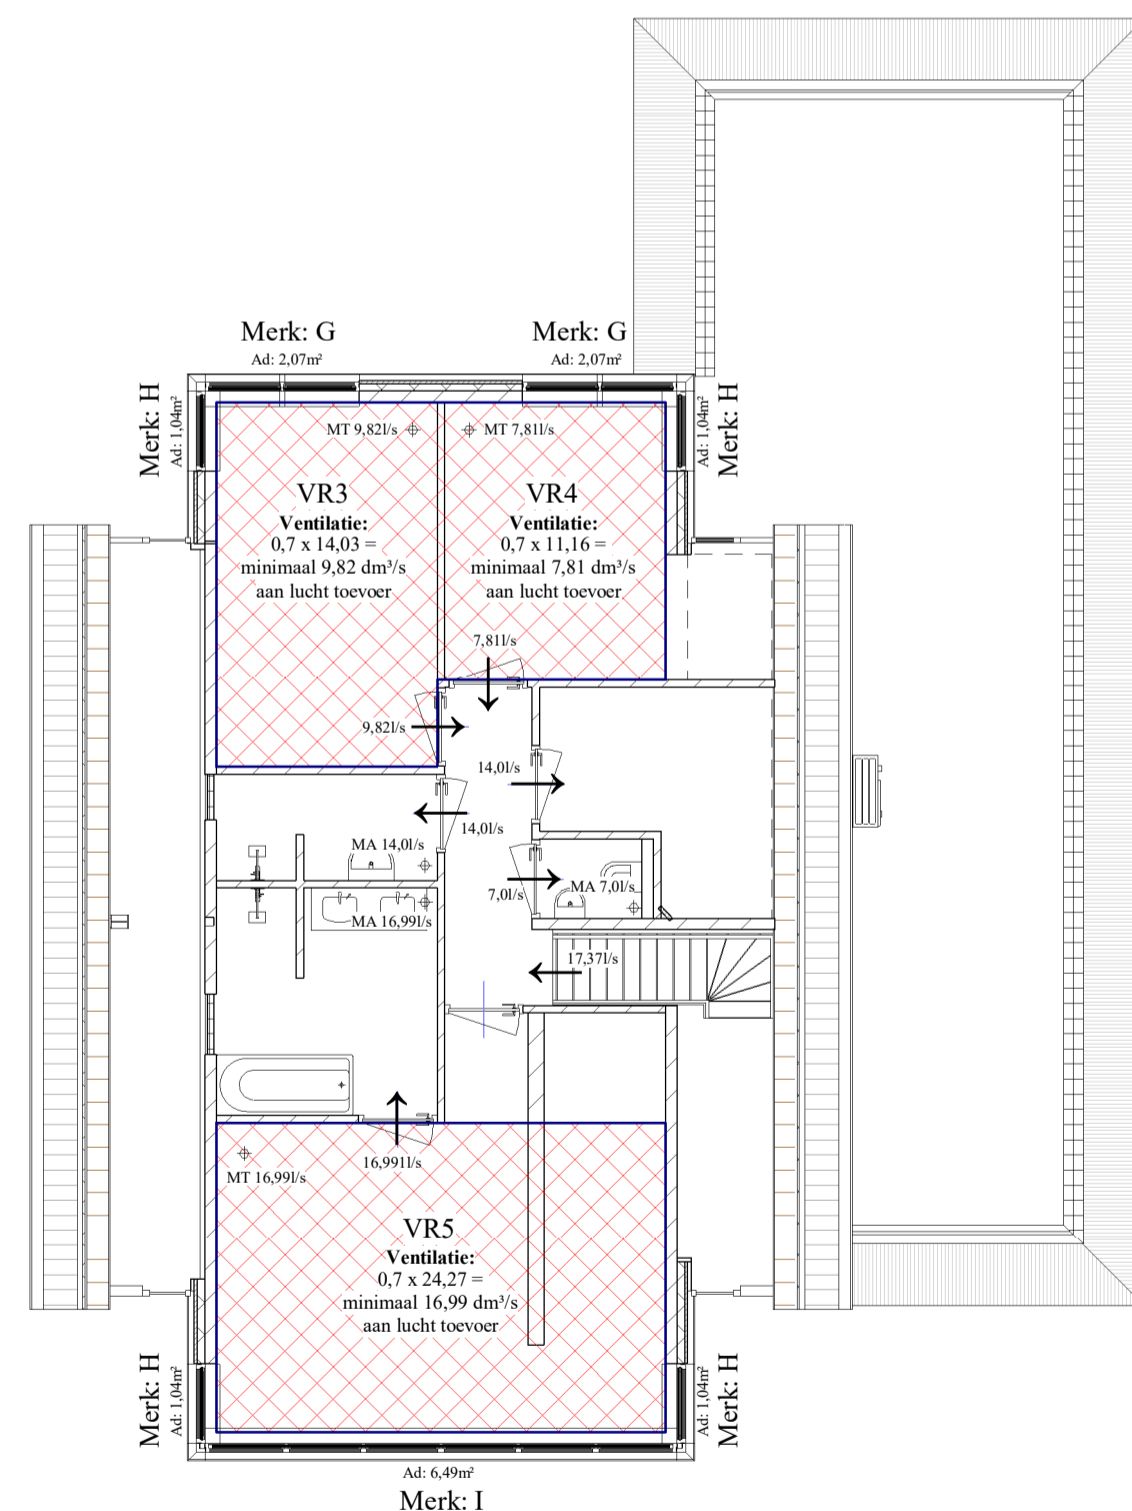

VG Verdieping
1:100

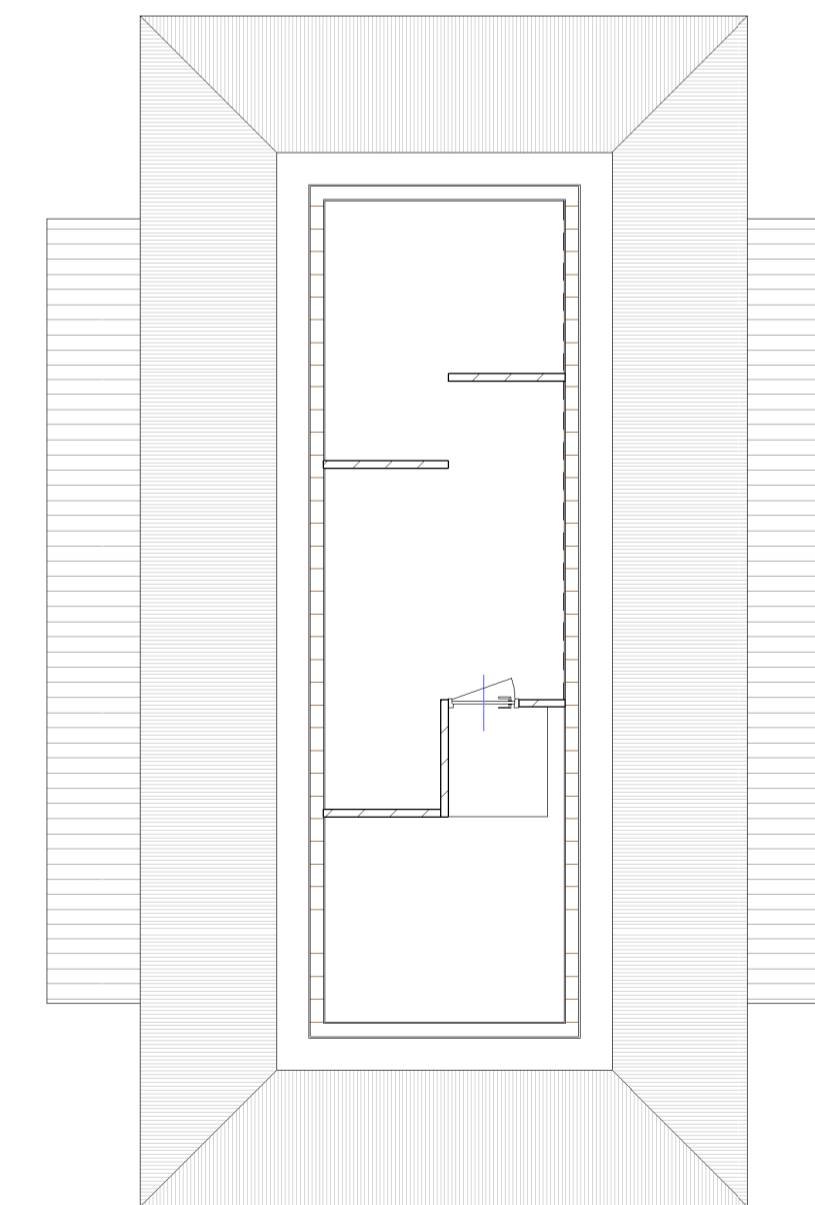

VG Zolder
1:100

DAGLICHTBEREKENING									
VR	opp. VR	eis 10% / ≥0,5m2	kozijnmerk	Ad	factor Cb	factor Cu	Ae	Ae totaal	
VR1	76,75 m2	7,68 m2	2 x A	4,84 m2	0,8	1,00	3,87 m2		
			1 x B	4,03 m2	0,69	1,00	2,78 m2		
			2 x C	7,38 m2	0,53	1,00	3,91 m2		
			1 x D	4,03 m2	0,45	1,00	1,81 m2		
			1 x E	7,42 m2	0,21	1,00	1,56 m2	13,93 m2	
VR2	21,10 m2	2,11 m2	2 x F	3,98 m2	0,74	1,00	2,95 m2	2,95 m2	
VR3	14,03 m2	1,40 m2	1 x G	2,07 m2	0,76	1,00	1,57 m2		
			1 x H	1,04 m2	0,68	1,00	0,71 m2	2,28 m2	
VR4	11,16 m2	1,12 m2	1 x G	2,07 m2	0,76	1,00	1,57 m2		
			1 x H	1,04 m2	0,68	1,00	0,71 m2	2,28 m2	
VR5	24,27 m2	2,43 m2	2 x H	2,08 m2	0,68	1,00	1,41 m2		
			1 x I	6,49 m2	0,76	1,00	4,93 m2	6,34 m2	

SPUIVOORZIENING							
VR	opp. VR	eis 6dm3/s/m2	kozijnmerk	opp. A netto	v in m/s	totaal in dm3/s	aanwezige spui voorziening
VR1	76,75 m2	460,50 dm3/s/m2	2 x A	0,00 m2	0,40	0	
			1 x B	2,65 m2	0,40	1060	
			2 x C	0,00 m2	0,40	0	
			1 x D	2,65 m2	0,40	1060	
VR2	21,10 m2	126,60 dm3/s/m2	2 x F	2,28 m2	0,40	912	912 dm3/s
			1 x G	2,37 m2	0,40	948	
VR3	14,03 m2	84,18 dm3/s/m2	1 x G	2,37 m2	0,40	948	
			1 x H	1,19 m2	0,40	476	1424 dm3/s
VR4	11,16 m2	66,96 dm3/s/m2	1 x G	2,37 m2	0,40	948	
			1 x H	1,19 m2	0,40	476	1424 dm3/s
VR5	24,27 m2	145,62 dm3/s/m2	2 x H	2,38 m2	0,40	952	
			1 x I	4,92 m2	0,40	1968	2920 dm3/s

Steven Palmen
Tekening- en Adviesbureau

werk nr: 365-A5-B2-C2

Plan voor het bouwen van een woonhuis

Clausstraat 20, 6031DD Nederweert

datum: 16-09-2021
schaal: 1:100
blad nr: 4

www.stevenpalmen.nl

Trompslaan 140
6004 ES Weert
0493-852474
info@stevenpalmen.nl

maten in het werk te controleren