



Den Haag

Ambulante standplaatsen

30 locaties

DSO Economie (Rick Zijderveld)

DSB Beleid (Marcia Kok)


Opgesteld: IbDH

Versie oktober 2021



- Standplaats ambulante handel
- Boom
- Bank
- Lichtmast
- Kunstbeeld
- Kolk
- Inspectieput

1 EN 2 LOOSDUINSE HOOFDSTRAAT

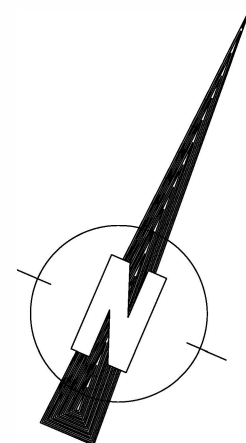

Wijz.	Datum	Status	Opmerkingen		
0	24-07-20	Concept	Blad is ongewijzigd		
Contr.	Tekenaar	Projectleider		Afdelingshoofd	Project e.v.
Naam					
Datum					

MARKTEN DEN HAAG Loosduinse Hoofdstraat Bestekstekening

Opdrachtgever: GDH DSB Markten

Tekenaar: H. Zandi
Besteknr:
Documentnr: 95020759-MARKDH-CTV-BE-052

Schaal: 1:500
Formaat: A3
Maten in: m




Den Haag

Afdeling	Blad	Wijz.
CTV	1 / 16	0



- Standplaats ambulante handel
- Boom
- Bank
- Fietsrek
- Lichtmast
- Kunstbeeld
- Kolk
- Inspectieput

3 EN 4 HEESWIJKPLEIN

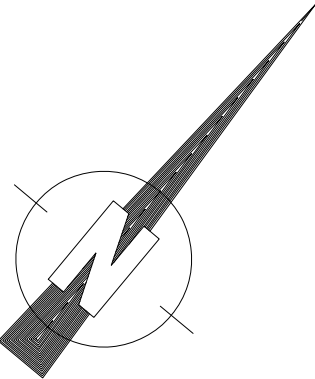

Wijz.	Datum	Status	Opmerkingen		
0	24-07-20	Concept	Blad is ongewijzigd		
Contr.	Tekenaar	Projectleider		Afdelingshoofd	Project e.v.
Naam					
Datum					

MARKTEN DEN HAAG
Heeswijkplein
Bestekstekening

Opdrachtgever: GDH DSB Markten


Tekenaar: H. Zandi
Besteknr:
Documentnr: 95020759-MARKDH-CTV-BE-052


Schaal: 1:500
Formaat: A3
Maten in: m



Den Haag


Afdeling	Blad	Wijz.
CTV	2 / 16	0

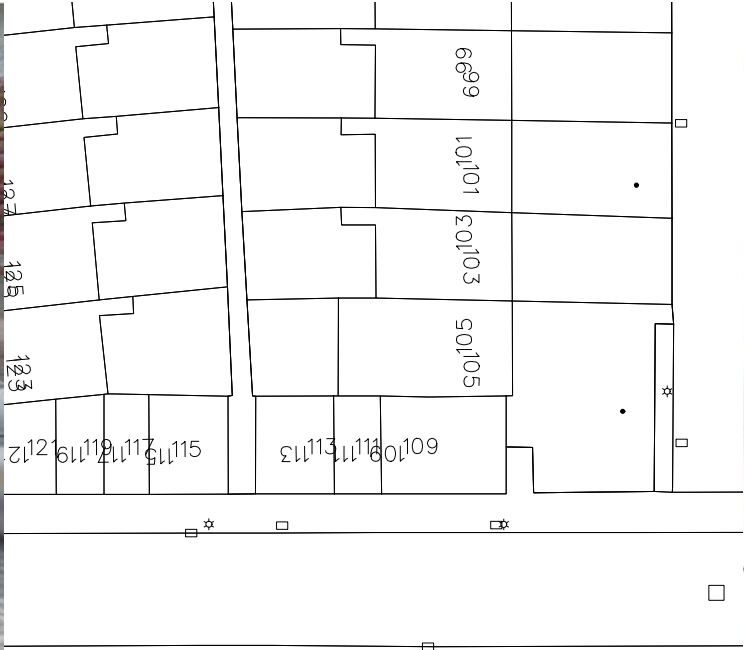

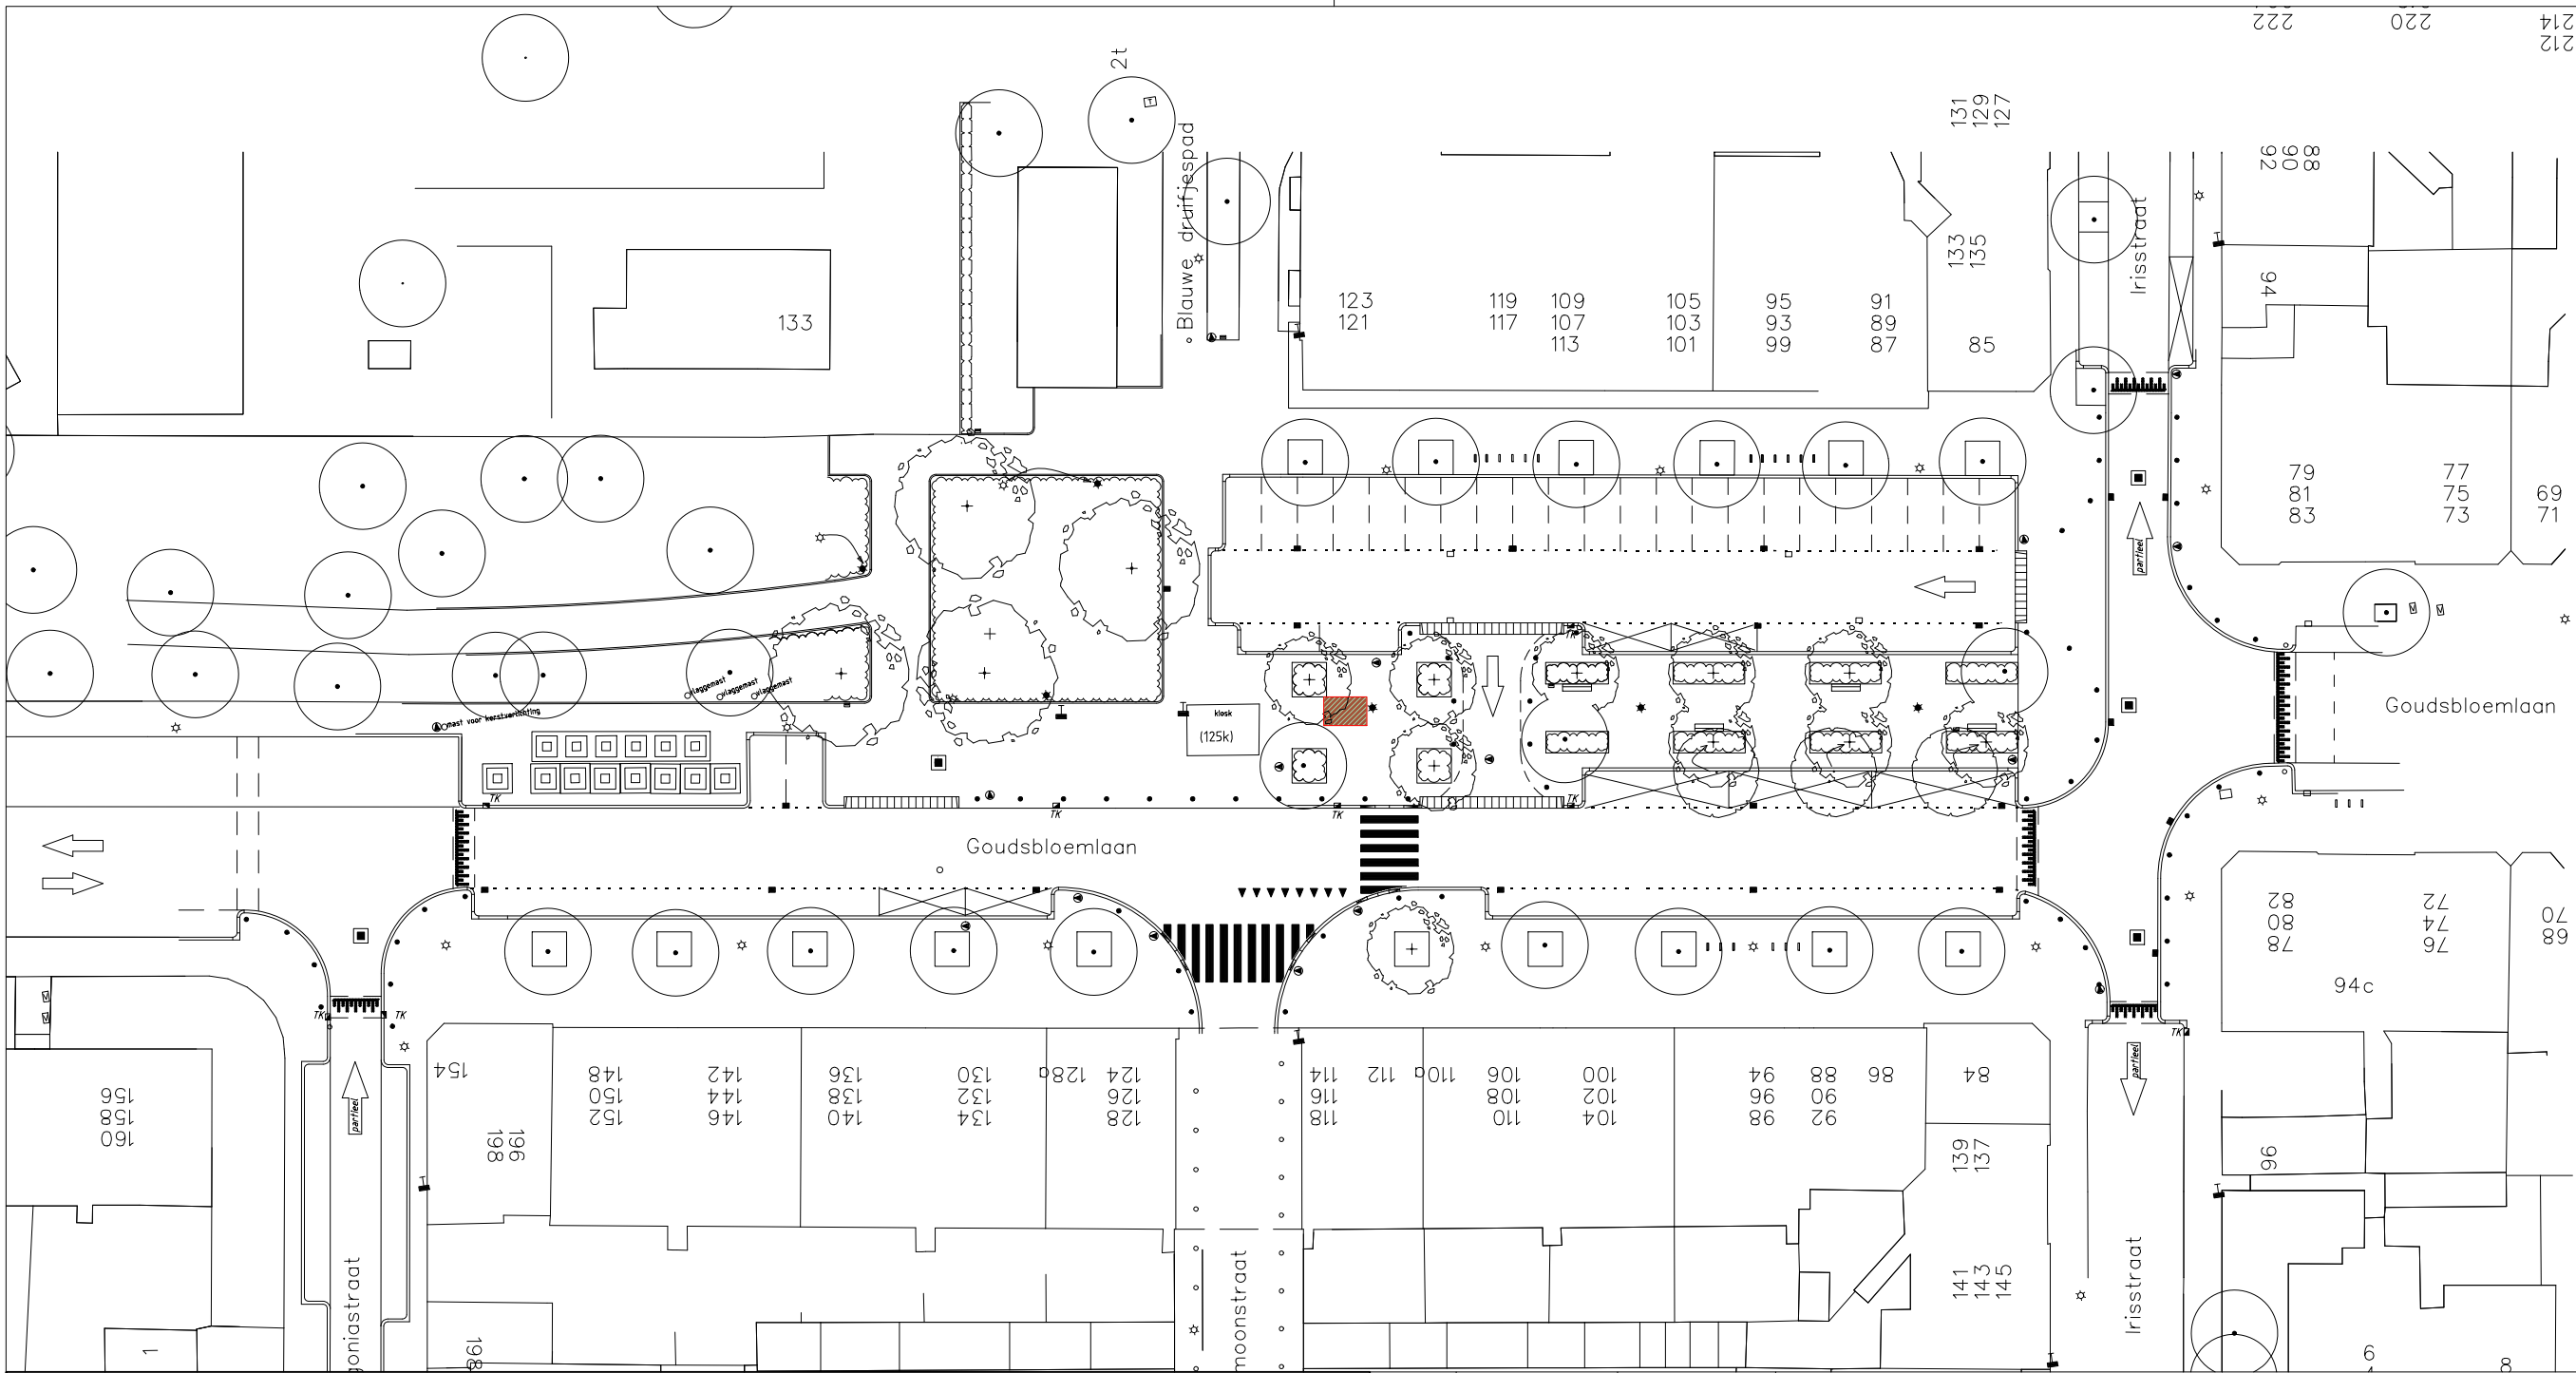

7. GOUDSBLOEMLAAN

- Kraamstandplaats
- Boom
- Hagenaar
- Lichtmast
- Verkeersbordpaal
- Verkeersbordpaal
- Kolk
- Inspectieput
- Bestaande bomen
- Nieuwe bomen

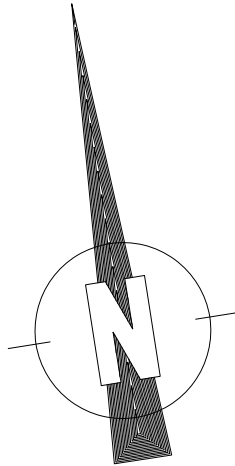

Wijz.	Datum	Status	Opmerkingen		
1	11-10-21	Concept	Blad is ongewijzigd		
Contr.	Tekenaar	Projectleider		Afdelingshoofd	Project e.v.
Naam	sbhzand				
Datum	06-10-2021				

MARKTEN DEN HAAG Goudsbloemlaan standplaats Bestekstekening

Opdrachtgever: GDH DSB Markten


Tekenaar: H. Zandi
Besteknr:
Documentnr: 95020759-MARKDH-CTV-BE-068

Schaal: 1:500
Formaat: A3
Maten in: m




Den Haag

Afdeling	Blad	Wijz.
CTV	2 / 2	1

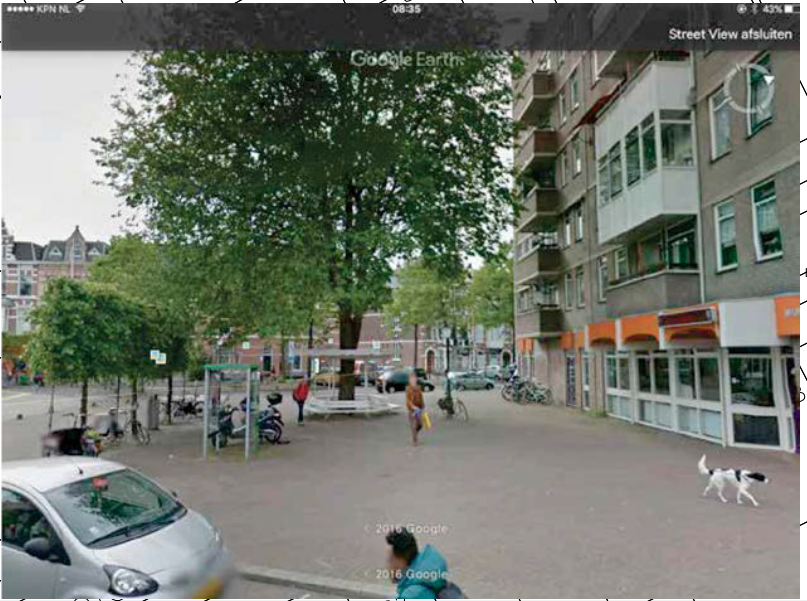

- Standplaats ambulante handel
- Boom
- Bank
- Fietsrek
- Lichtmast
- Verkeersbordpaal
- Kunstbeeld
- Kolk
- Inspectieput

8 WEIMARSTRAAT

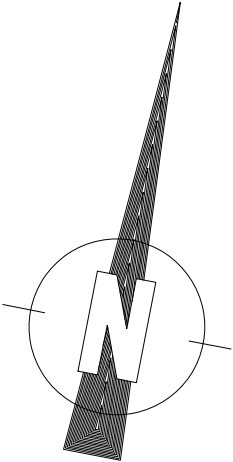

Wijz.	Datum	Status	Opmerkingen		
0	24-07-20	Concept	Blad is ongewijzigd		
Contr.	Tekenaar	Projectleider		Afdelingshoofd	Project e.v.
Naam					
Datum					

MARKTEN DEN HAAG
Weimarstraat
Bestekstekening

Opdrachtgever: GDH DSB Markten

Tekenaar: H. Zandi
Besteknr:
Documentnr: 95020759-MARKDH-CTV-BE-052

Schaal: 1:500
Formaat: A3
Maten in: m




Den Haag

Afdeling	Blad	Wijz.
CTV	3 / 16	0



- Standplaats ambulante handel
- Boom
- Bank
- Fietsrek
- Lichtmast
- Verkeersbordpaal
- Kolk
- Inspectieput

9 TESSELSEPLEIN

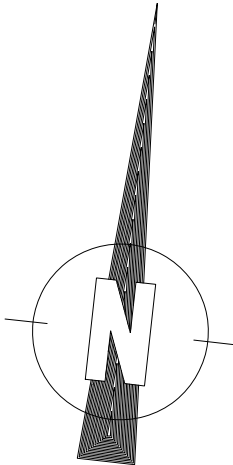

Wijz.	Datum	Status	Opmerkingen		
0	24-07-20	Concept	Blad is ongewijzigd		
Contr.	Tekenaar	Projectleider		Afdelingshoofd	Project e.v.
Naam					
Datum					

MARKTEN DEN HAAG
Tesselseplein
Bestekstekening

Opdrachtgever: GDH DSB Markten


Tekenaar: H. Zandi
Besteknr:
Documentnr: 95020759-MARKDH-CTV-BE-052

Schaal: 1:500
Formaat: A3
Maten in: m




Den Haag

Afdeling	Blad	Wijz.
CTV	4 / 16	0

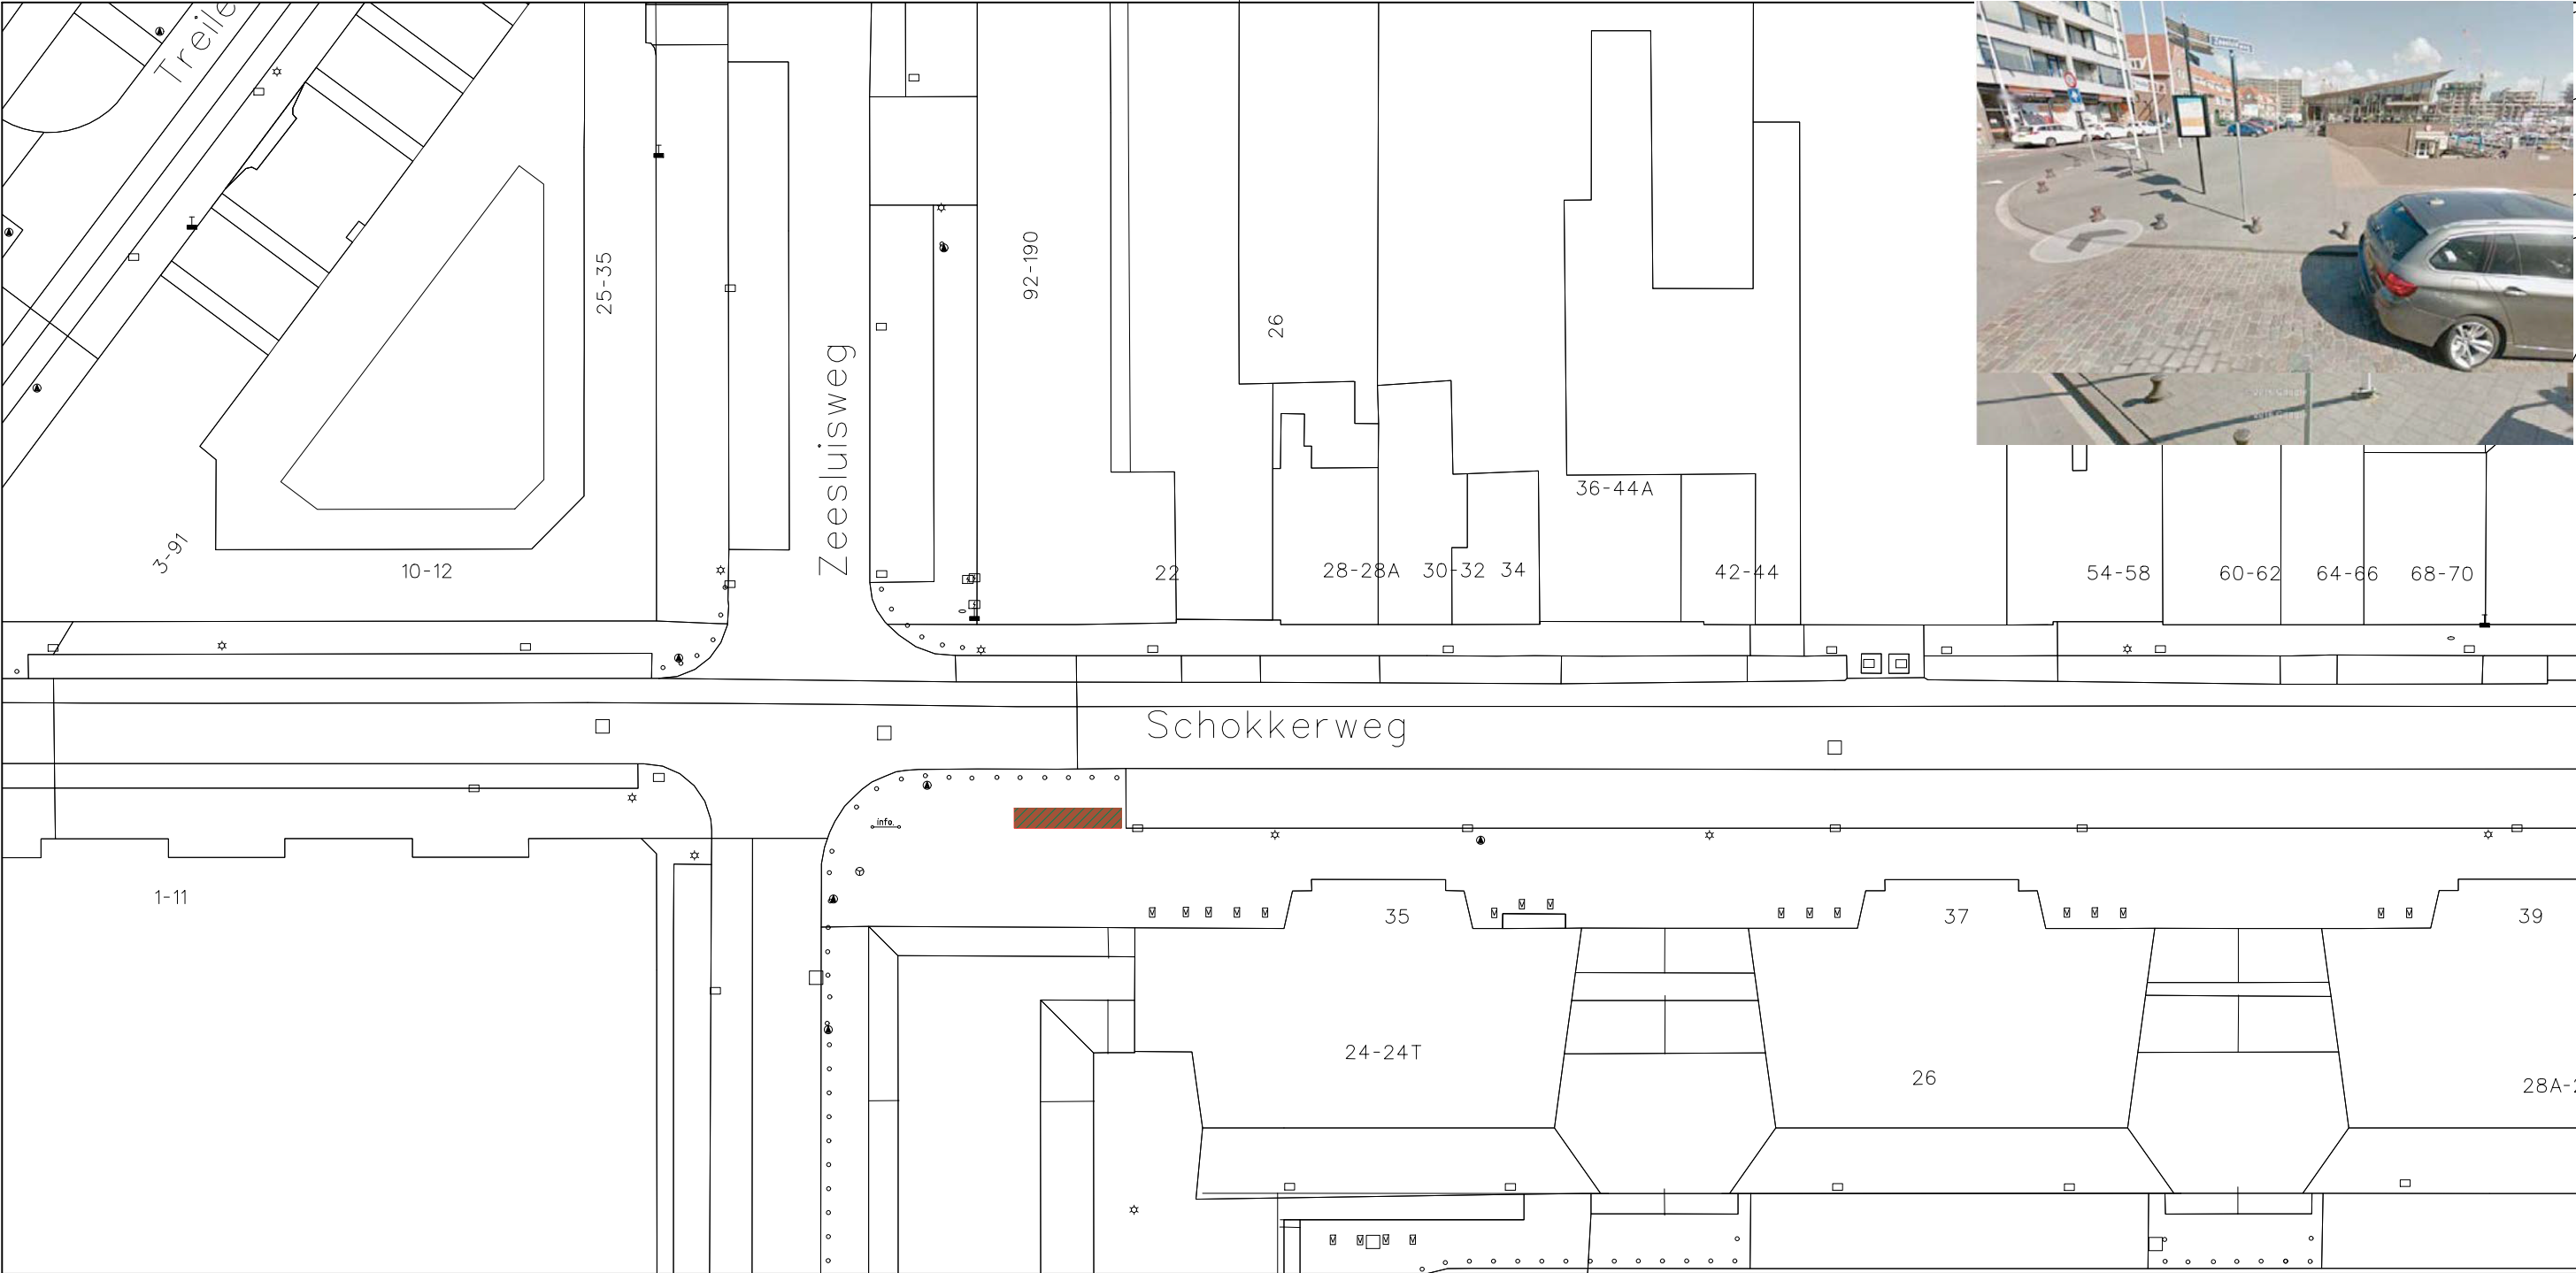

- Standplaats ambulante handel
- Boom
- Bank
- Fietsrek
- Hagenaar
- Lichtmast
- Verkeersbordpaal
- Kolk
- Inspectieput

10 SCHEVENINGEN-HAVEN
(SCHOKKERWEG)

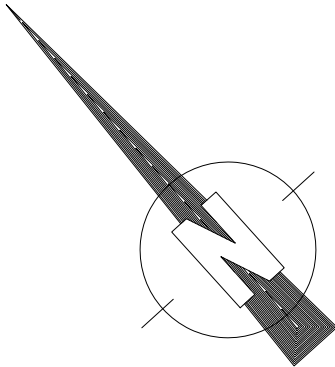

Wijz.	Datum	Status	Opmerkingen		
0	24-07-20	Concept	Blad is ongewijzigd		
Contr.	Tekenaar		Projectleider	Afdelingshoofd	Project e.v.
Naam					
Datum					

MARKTEN DEN HAAG
Schokkerweg
Bestekstekening

Opdrachtgever: GDH DSB Markten


Tekenaar: H. Zandi
Besteknr:
Documentnr: 95020759-MARKDH-CTV-BE-052

Schaal: 1:500
Formaat: A3
Maten in: m




Den Haag

Afdeling	Blad	Wijz.
CTV	5 / 16	0

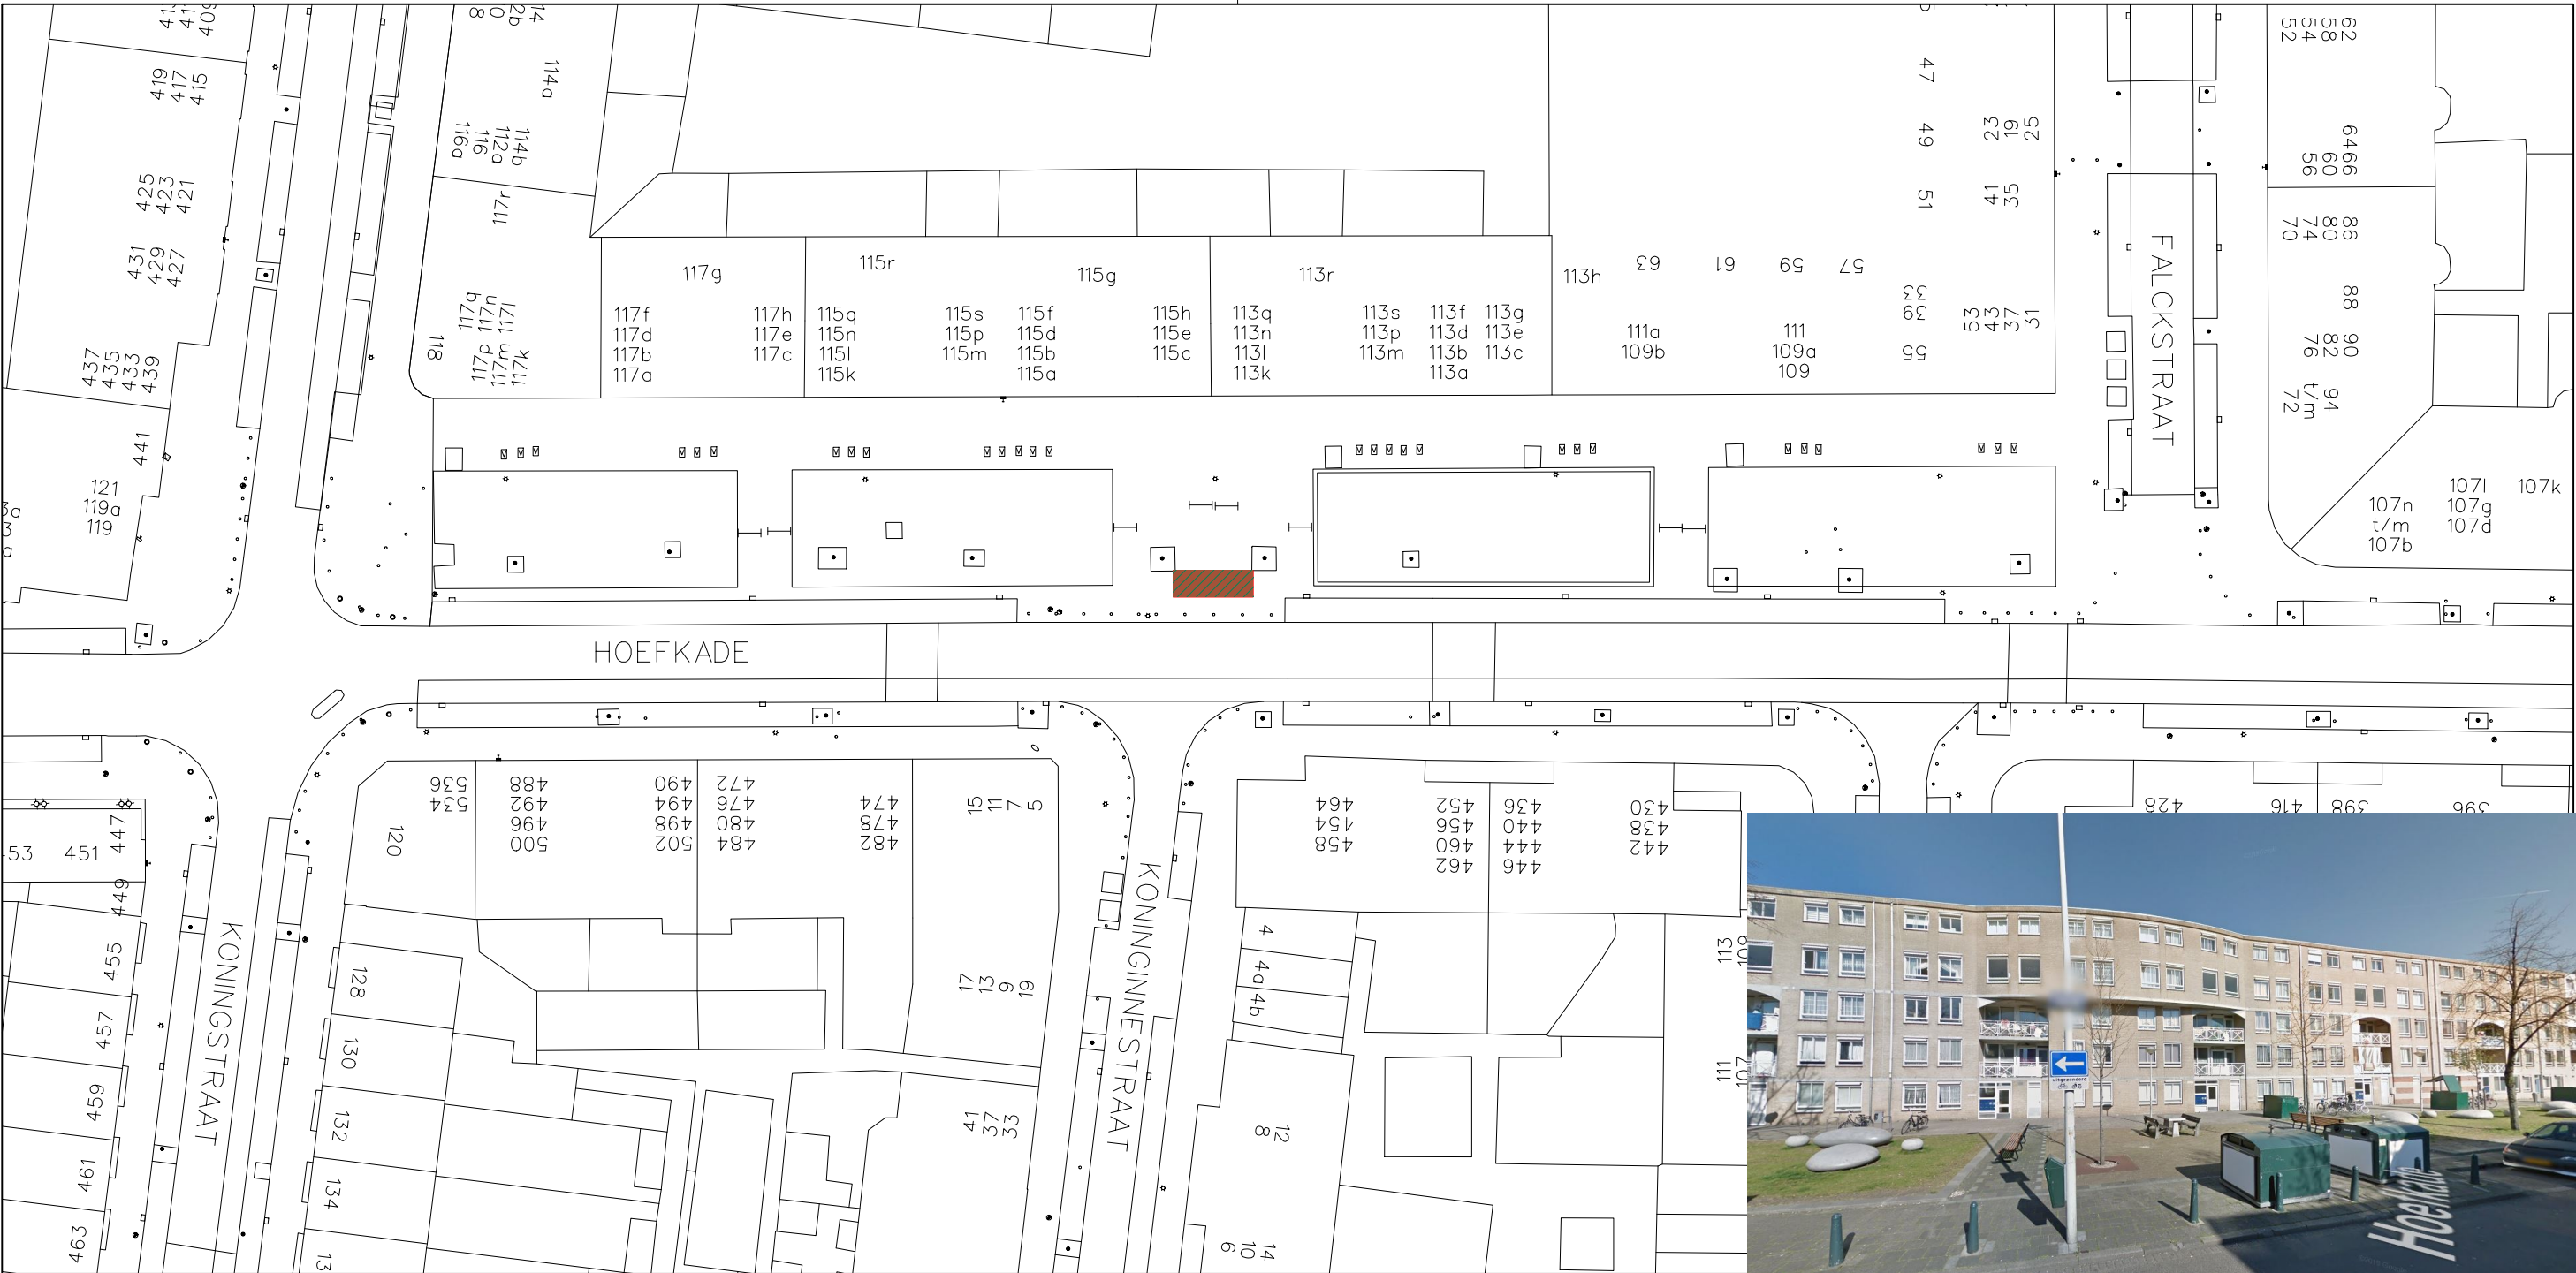

11 KONINGSSTRAAT

- Standplaats ambulante handel
- Boom
- Bank
- Betaalautomaat
- Fietsrek
- Hagenaar
- Lichtmast
- Verkeersbordpaal
- Kolk
- Inspectieput

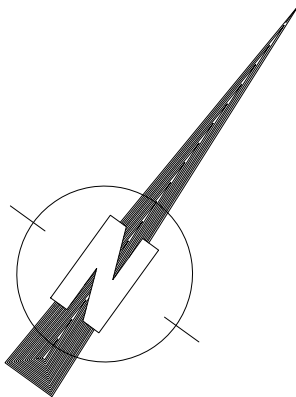

Wijz.	Datum	Status	Opmerkingen		
	24-07-20	Concept	Blad is ongewijzigd		
Contr.	Tekenaar		Projectleider	Afdelingshoofd	Project e.v.
Naam					
Datum					

MARKTEN DEN HAAG
Koningsstraat

Bestekstekening

Opdrachtgever: GDH DSB Markten

Tekenaar: H. Zandi

Besteknr:

Documentnr: 95020759-MARKDH-CTV-BE-052

Schaal: 1:500

Formaat: A3

Maten in: m




Den Haag

Afdeling	Blad	Wijz.
CTV	6 / 16	0



12 CHINATOWN (WAGENPLEIN)

- Standplaats ambulante handel
- Boom
- Bank
- Betaalautomaat
- Bloembak
- Fietsrek
- Hagenaar
- Lichtmast
- Verkeersbordpaal
- Kolk
- Inspectieput

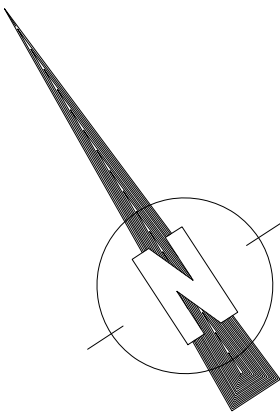

Wijz.	Datum	Status	Opmerkingen		
0	24-07-20	Concept	Blad is ongewijzigd		
Contr.	Tekenaar	Projectleider		Afdelingshoofd	Project e.v.
Naam					
Datum					

MARKTEN DEN HAAG
Chinatown (Wagenplein)
Bestekstekening

Opdrachtgever: GDH DSB Markten

Tekenaar: H. Zandi
Besteknr:
Documentnr: 95020759-MARKDH-CTV-BE-052

Schaal: 1:500
Formaat: A3
Maten in: m




Den Haag

Afdeling	Blad	Wijz.
CTV	7 / 16	0



- Standplaats ambulante handel
- Boom
- Bank
- Betaalautomaat
- ORAC
- Fietsrek
- Hagenaar
- Lichtmast
- Verkeersbordpaal
- Kolk
- Inspectieput

13 ARABISLAAN

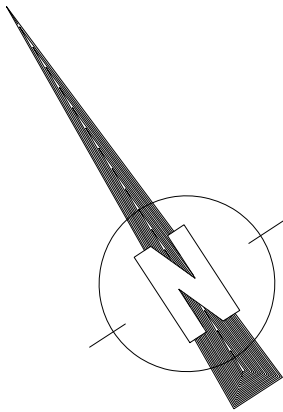

Wijz.	Datum	Status	Opmerkingen		
0	24-07-20	Concept	Blad is ongewijzigd		
Contr.	Tekenaar		Projectleider	Afdelingshoofd	Project e.v.
Naam					
Datum					

MARKTEN DEN HAAG
Arabislaan
Bestekstekening

Opdrachtgever: GDH DSB Markten


Tekenaar: H. Zandi
Besteknr:
Documentnr: 95020759-MARKDH-CTV-BE-052

Schaal: 1:500
Formaat: A3
Maten in: m




Den Haag

Afdeling	Blad	Wijz.
CTV	8 / 16	0

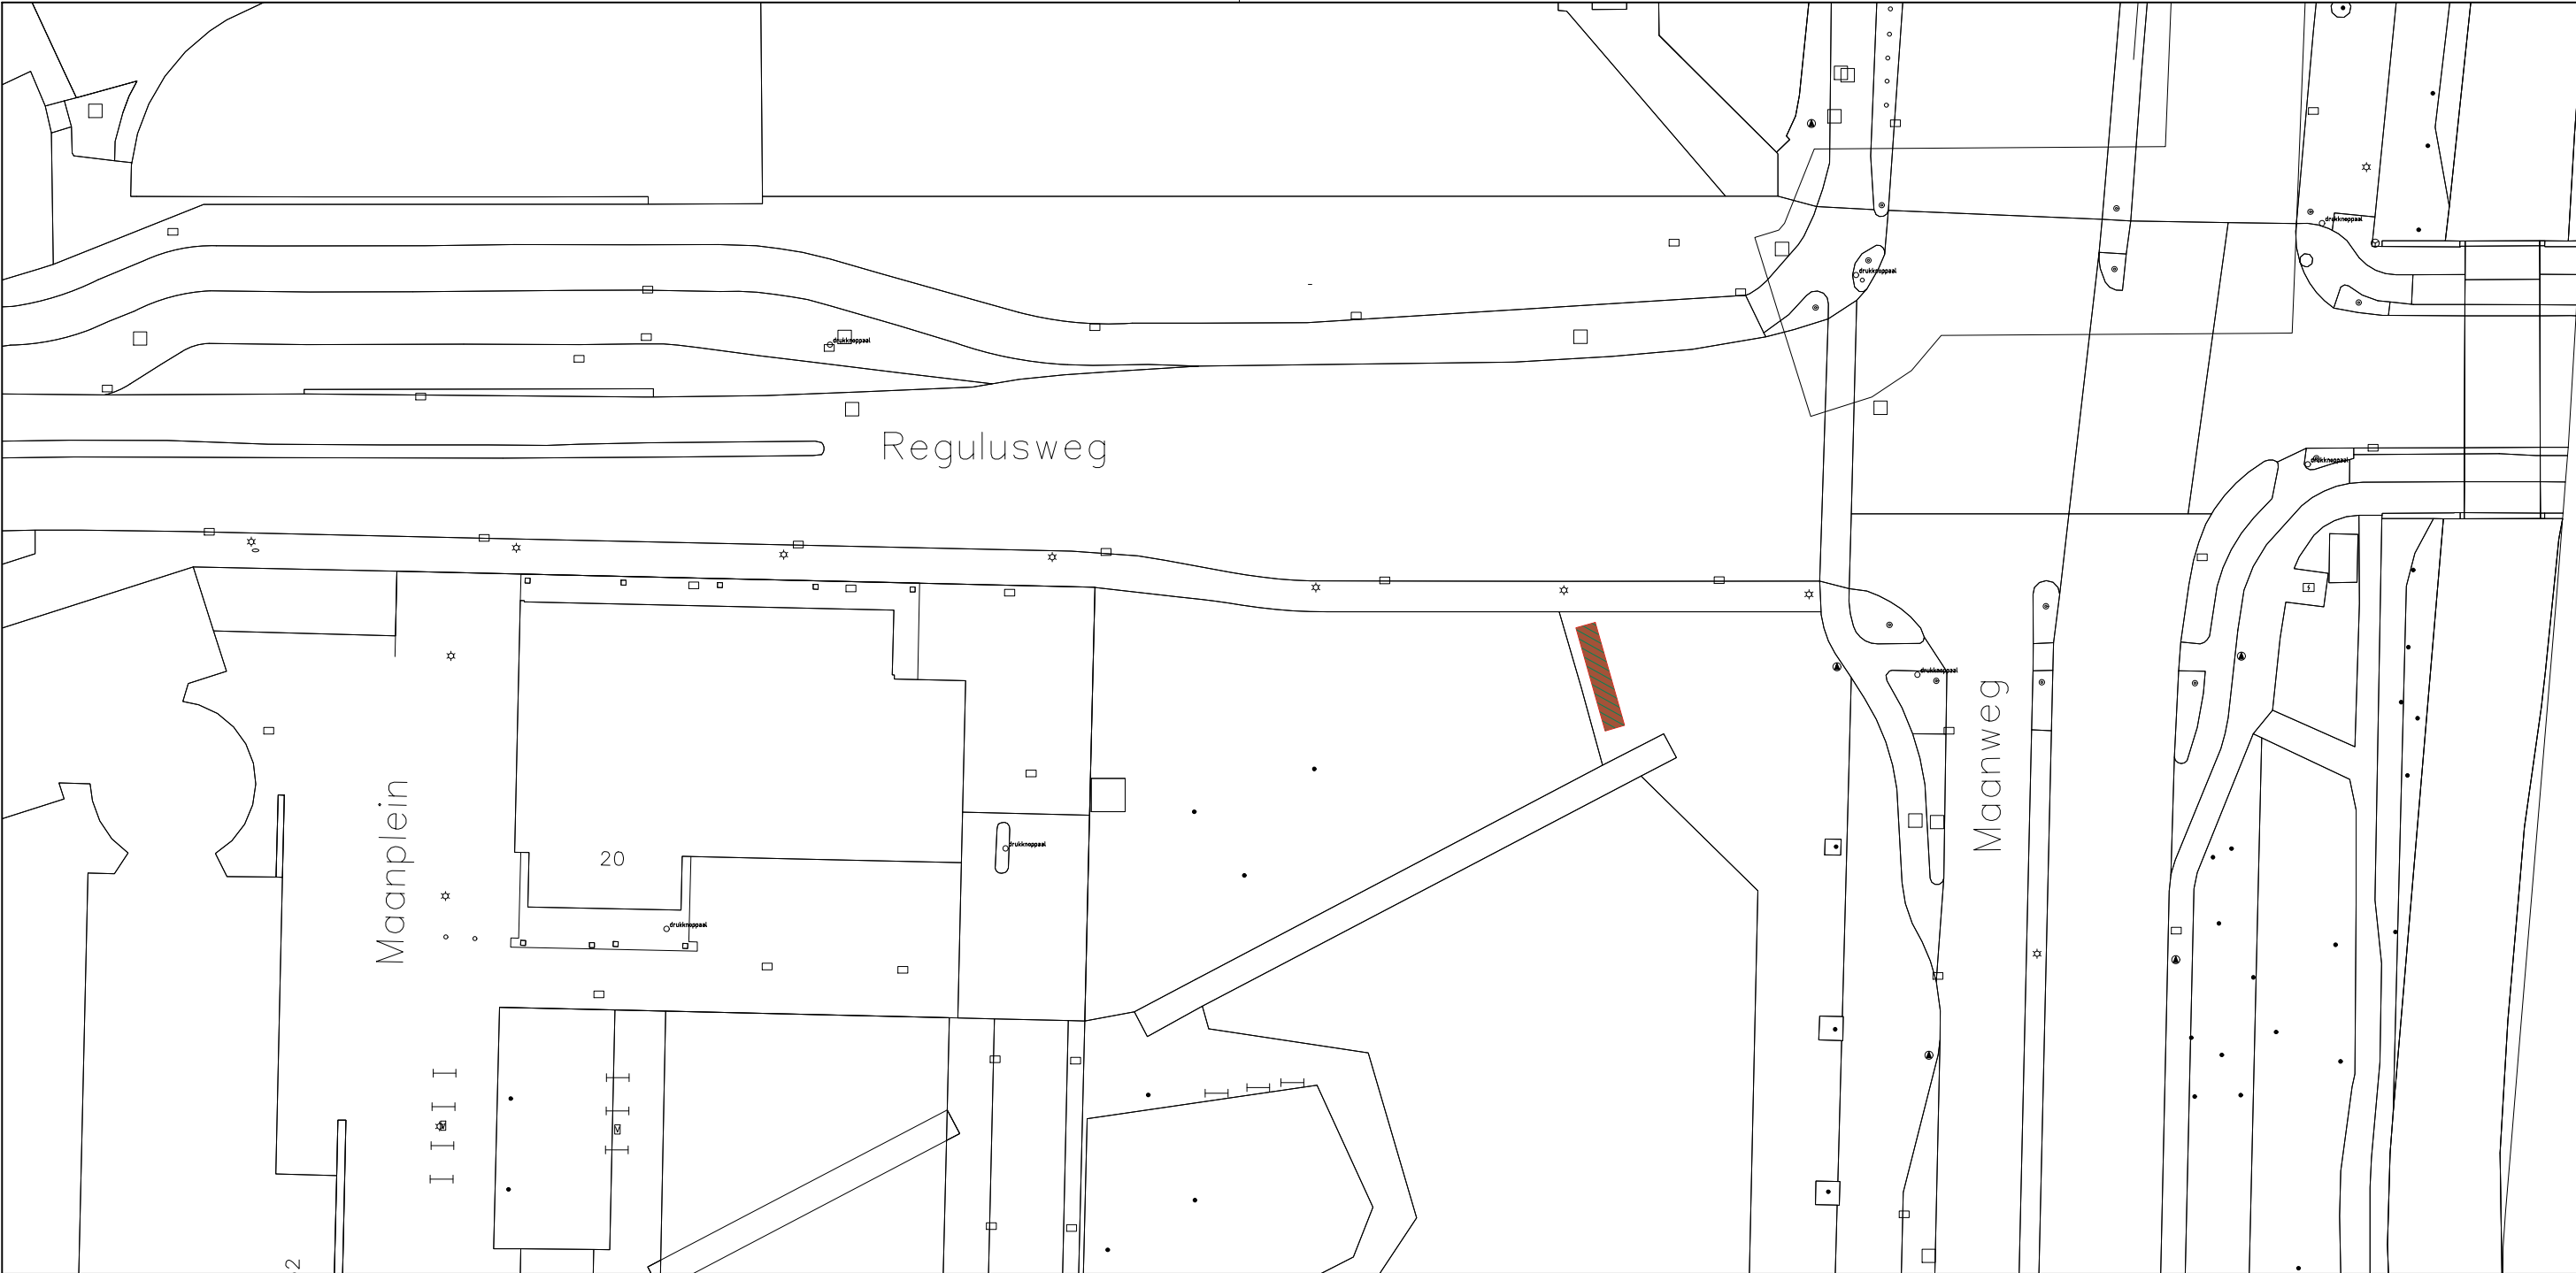

14 REGULUSWEG/ MAANWEG

- Standplaats ambulante handel
- Boom
- Bank
- Betaalautomaat
- Fietsrek
- Hagenaar
- Lichtmast
- Verkeersbordpaal
- Kolk
- Inspectieput

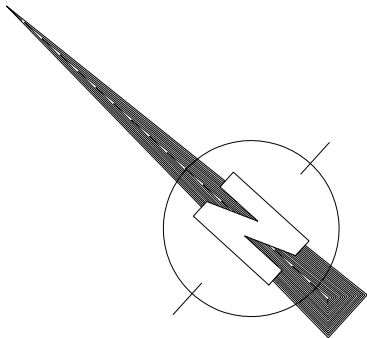

Wijz.	Datum	Status	Opmerkingen		
0	24-07-20	Concept	Blad is ongewijzigd		
Contr.	Tekenaar	Projectleider		Afdelingshoofd	Project e.v.
Naam					
Datum					

MARKTEN DEN HAAG
Regulusweg
Bestekstekening

Opdrachtgever: GDH DSB Markten


Tekenaar: H. Zandi
Besteknr:
Documentnr: 95020759-MARKDH-CTV-BE-052

Schaal: 1:500
Formaat: A3
Maten in: m




Den Haag

Afdeling	Blad	Wijz.
CTV	9 / 16	0

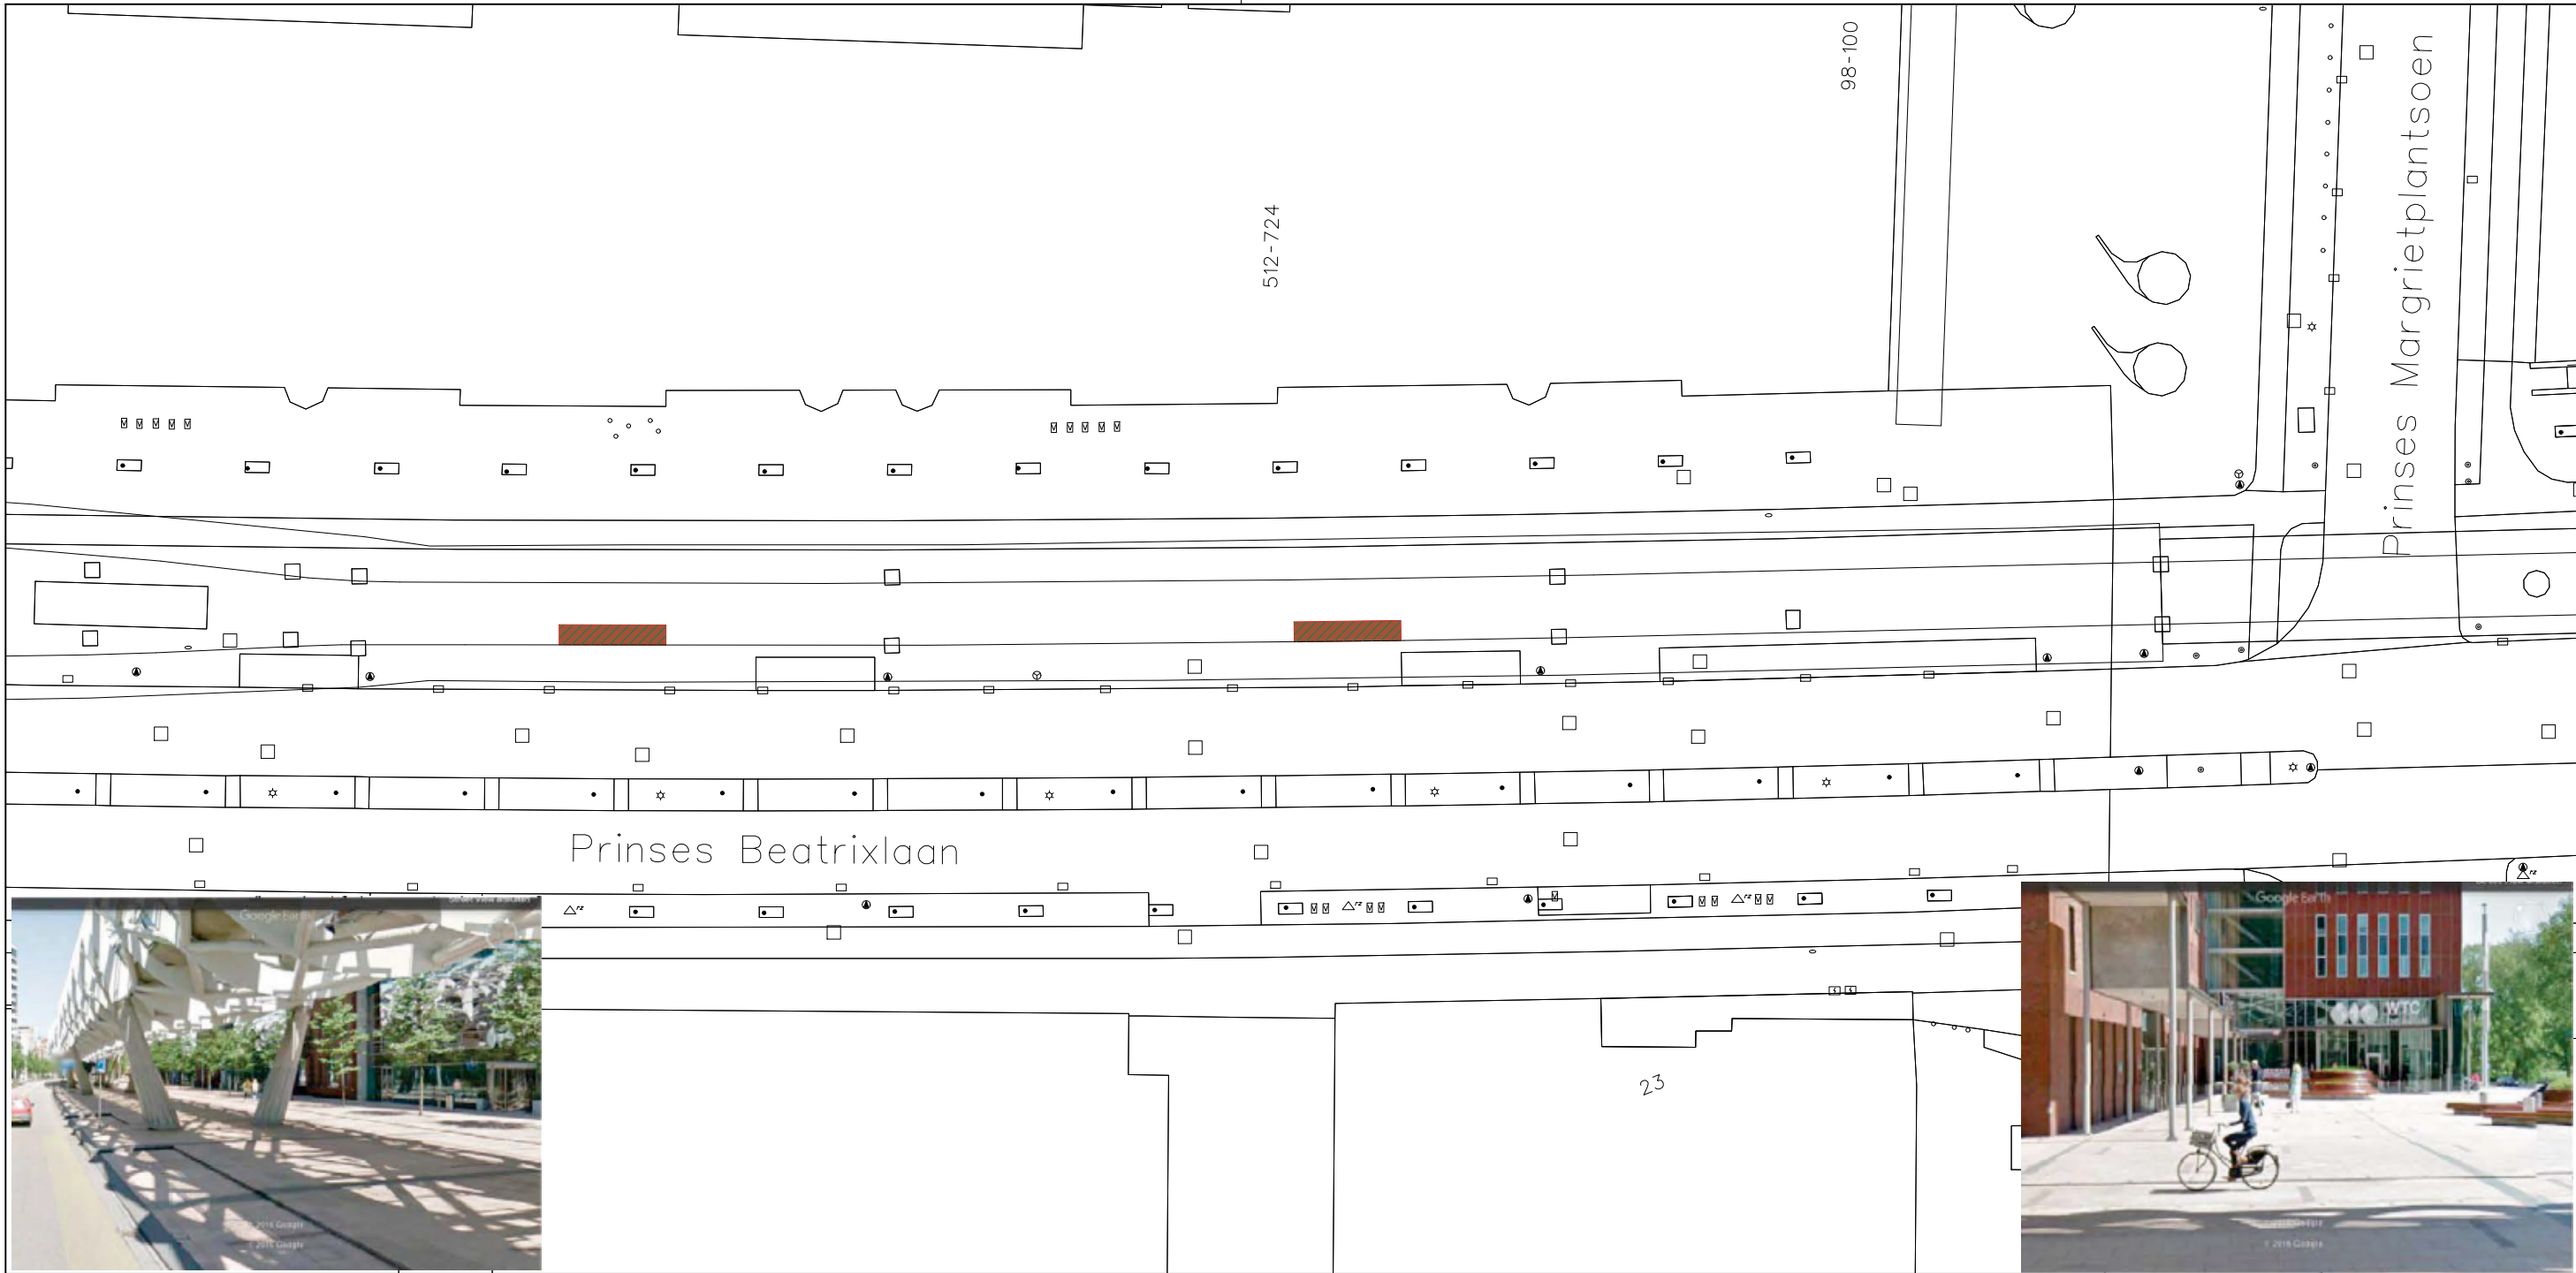

15 EN 16 BEATRIXKWARTIER

- Standplaats ambulante handel
- Boom
- Bank
- Betaalautomaat
- Fietsrek
- Hagenaar
- Lichtmast
- Verkeersbordpaal
- Kolk
- Inspectieput

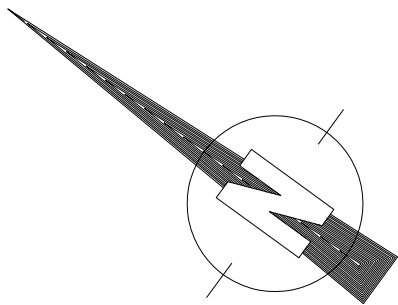

Wijz.	Datum	Status	Opmerkingen		
0	24-07-20	Concept	Blad is ongewijzigd		
Contr.	Tekenaar	Projectleider		Afdelingshoofd	Project e.v.
Naam					
Datum					

MARKTEN DEN HAAG
Prinses Beatrixlaan
Bestekstekening

Opdrachtgever: GDH DSB Markten

Tekenaar: H. Zandi
Besteknr:
Documentnr: 95020759-MARKDH-CTV-BE-052

Schaal: 1:500
Formaat: A3
Maten in: m



Den Haag

Afdeling	Blad	Wijz.
CTV	10 / 16	0




- Standplaats ambulante handel
- Boom
- I

Bank
- Betaalautomaat
- Fietsrek
- Hagenaar
- *

Lichtmast
- Verkeersbordpaal
- Kolk
- Inspectieput

17 EN 18 WIJKPARK TRANSVAAL

KINDERBOORDERIJ

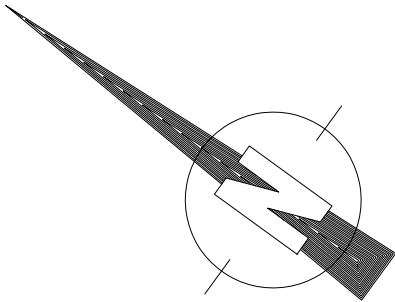

Wijz.	Datum	Status	Opmerkingen		
0	24-07-20	Concept	Blad is ongewijzigd		
Contr.	Tekenaar		Projectleider	Afdelingshoofd	Project e.v.
Naam					
Datum					

MARKTEN DEN HAAG

Wijkpark Transvaal

Bestekstekening

Opdrachtgever: GDH DSB Markten


Tekenaar: H. Zandi
Besteknr:
Documentnr: 95020759-MARKDH-CTV-BE-052

Schaal: 1:500
Formaat: A3
Maten in: m




Den Haag

Afdeling	Blad	Wijz.
CTV	11 / 16	0

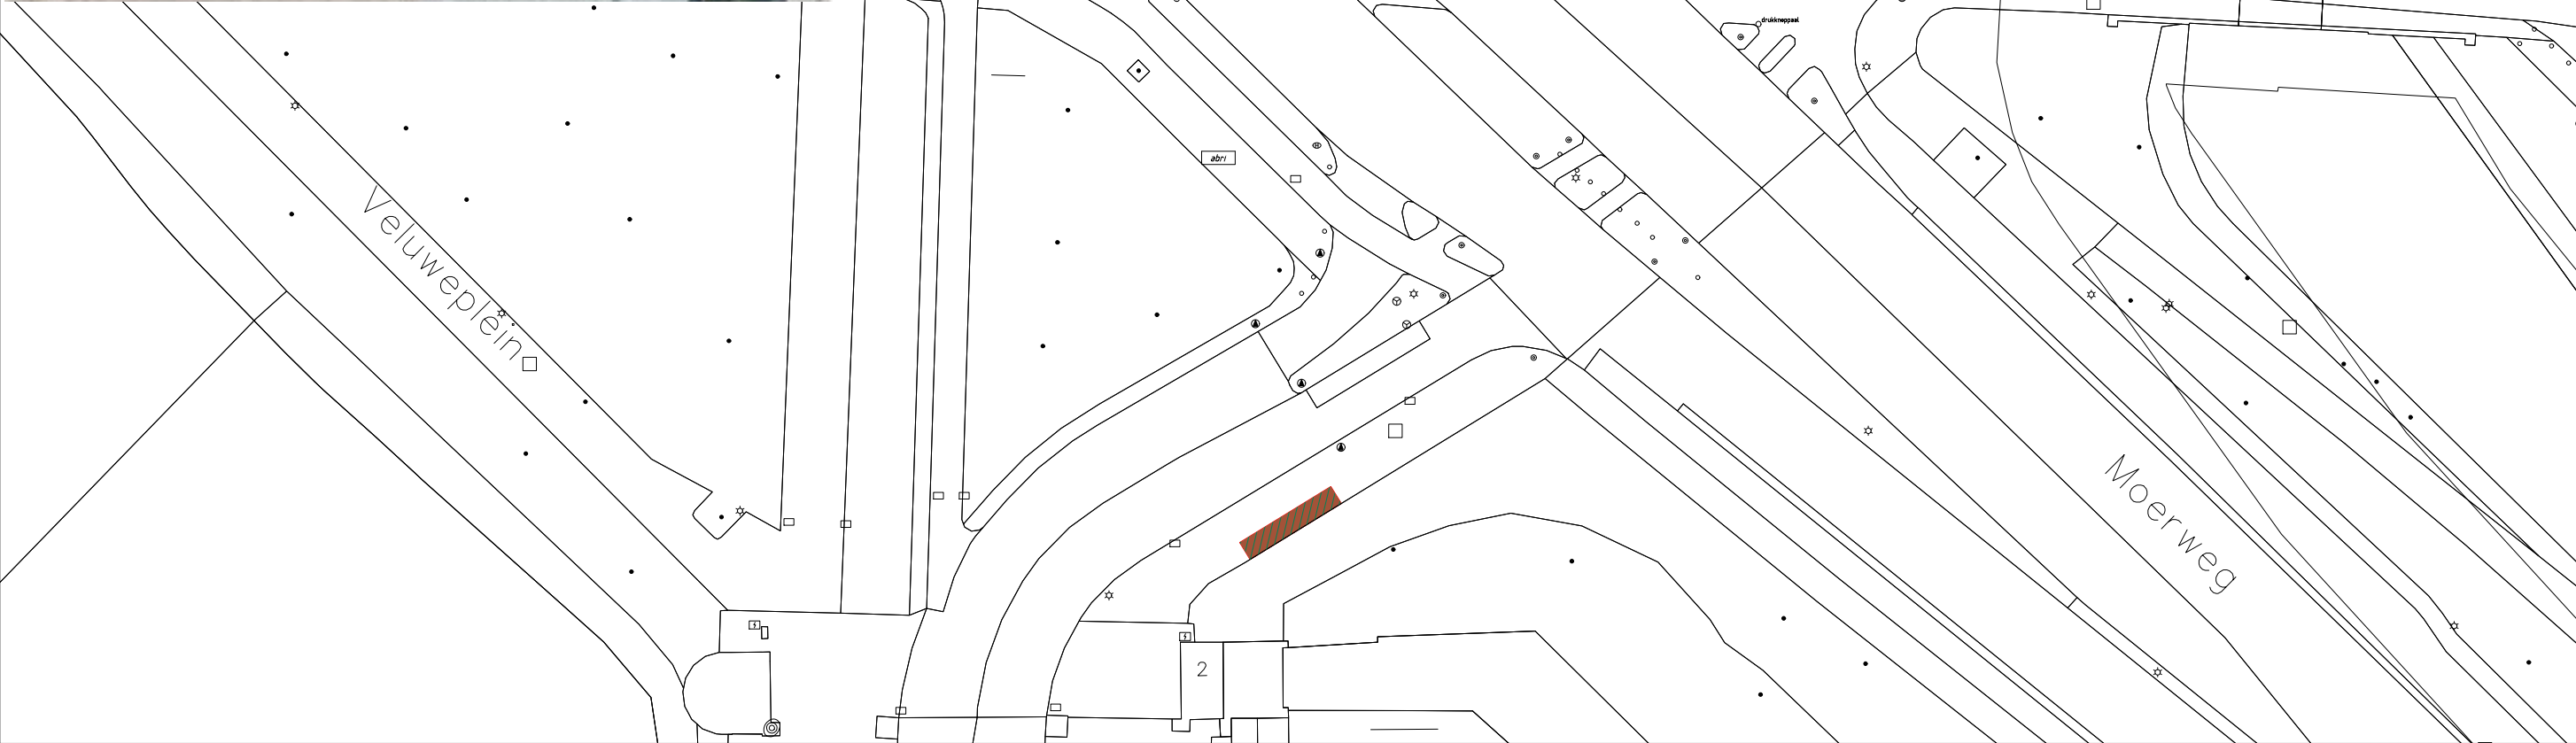

- Standplaats ambulante handel
- Boom
- Bank
- Betaalautomaat
- Fietsrek
- Hagenaar
- Lichtmast
- Verkeersbordpaal
- Wegwijzer
- Kolk
- Inspectieput

19 VELUWEPLEIN

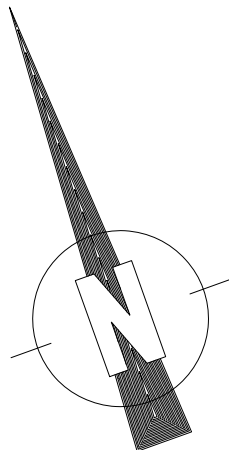

Wijz.	Datum	Status	Opmerkingen		
0	24-07-20	Concept	Blad is ongewijzigd		
Contr.	Tekenaar	Projectleider		Afdelingshoofd	Project e.v.
Naam					
Datum					

MARKTEN DEN HAAG

Veluweplein

Bestekstekening

Opdrachtgever: GDH DSB Markten

Tekenaar: H. Zandi
Besteknr:
Documentnr: 95020759-MARKDH-CTV-BE-052

Schaal: 1:500
Formaat: A3
Maten in: m



Den Haag

Afdeling	Blad	Wijz.
CTV	12 / 16	0



Standplaats ambulante handel

Boom

Bank

Betaalautomaat

Fietsrek

Hagenaar

Lichtmast

Verkeersbordpaal

Wegwijzer

Kolk

Inspectieput

20 SPEELTUIN BOSJES VAN PEX

Wijz.	Datum	Status	Opmerkingen		
0	24-07-20	Concept	Blad is ongewijzigd		
Contr.	Tekenaar		Projectleider	Afdelingshoofd	Project e.v.
Naam					
Datum					

MARKTEN DEN HAAG

Evert Wijtemaweg, speeltuin bosjes van PEX

Bestekstekening

Opdrachtgever: GDH DSB Markten

Tekenaar: H. Zandi

Besteknr:

Documentnr: 95020759-MARKDH-CTV-BE-052

Schaal: 1:500


Formaat: A3

Maten in: m

Den Haag

Afdeling	Blad	Wijz.
CTV	13 / 16	0


Ingenieursbureau Den Haag

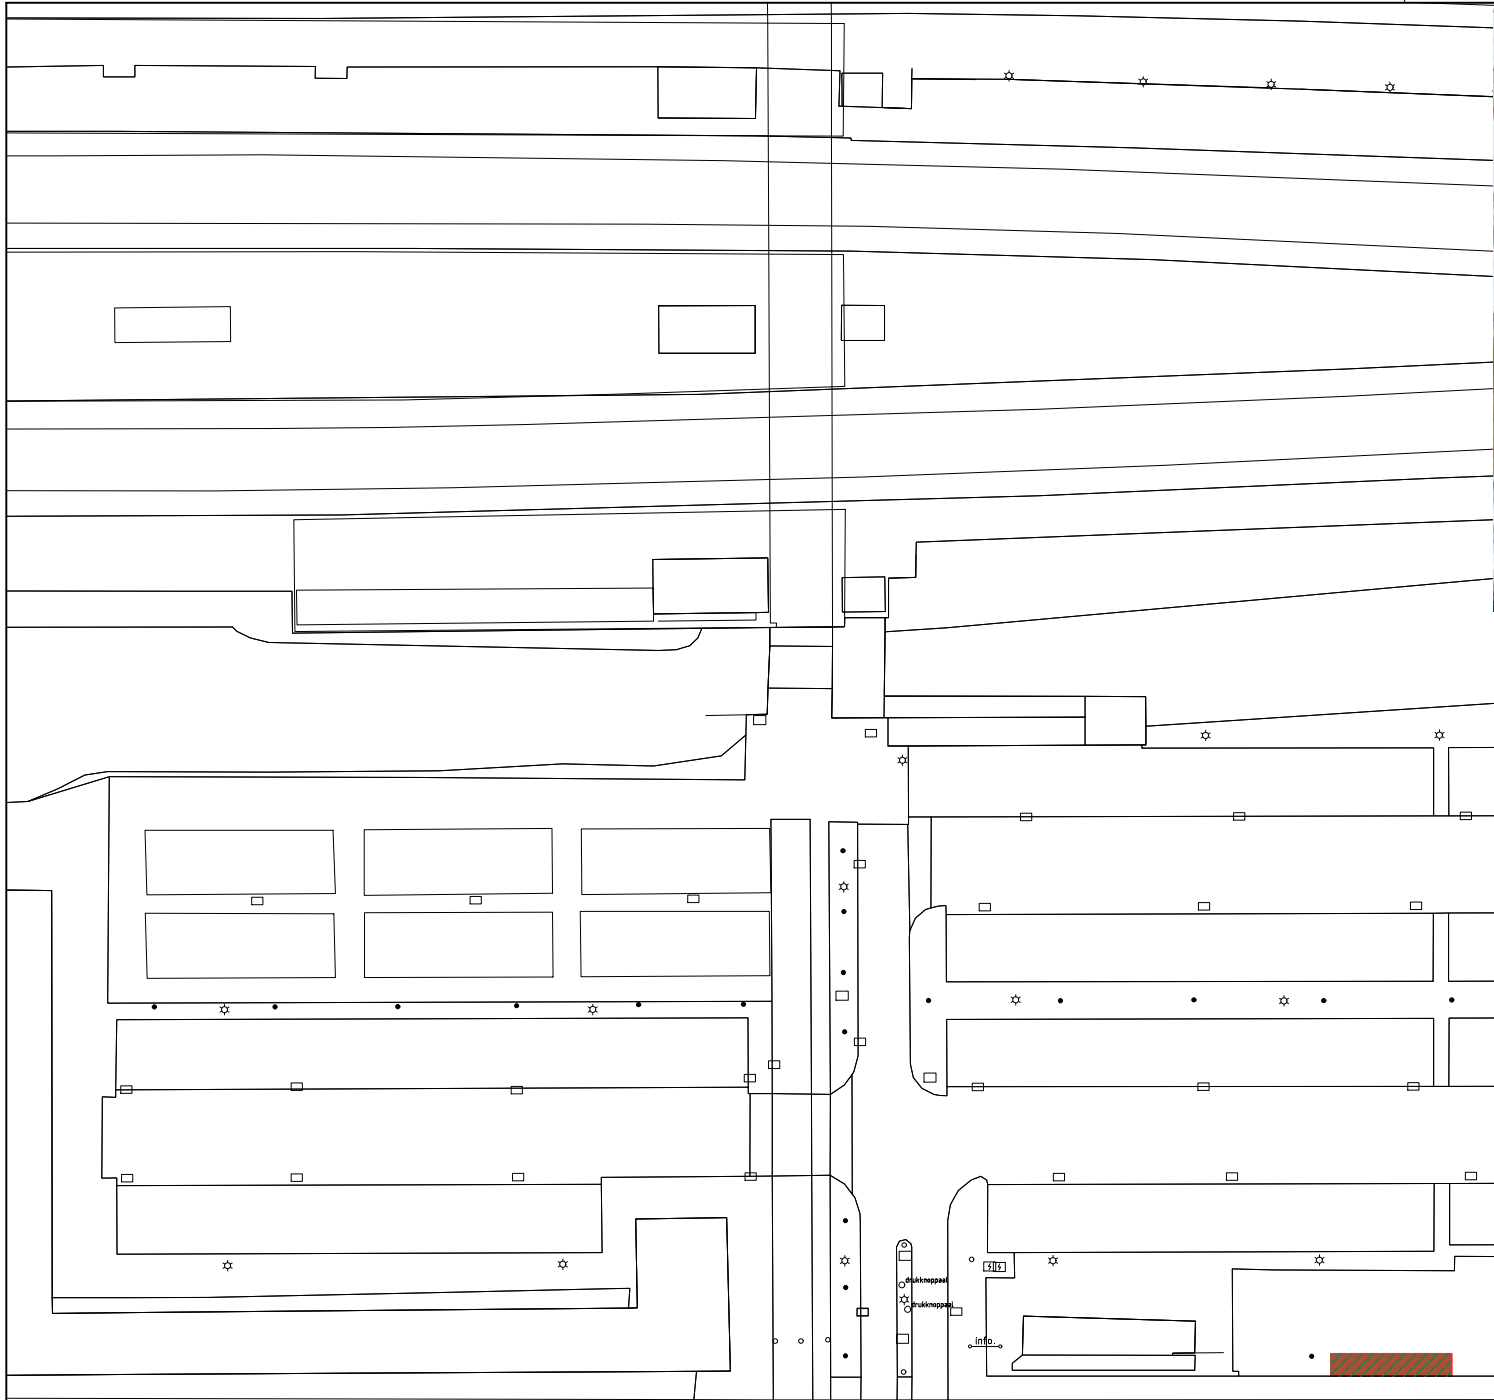

Wijz.	Datum	Status	Opmerkingen		
0	24-07-20	Concept	Blad is ongewijzigd		
Contr.	Tekenaar	Projectleider		Afdelingshoofd	Project e.v.
Naam					
Datum					

- Standplaats ambulante handel
- Boom
- Bank
- Betaalautomaat
- Fietsrek
- Hagenaar
- Lichtmast
- Verkeersbordpaal
- Wegwijzer
- Kolk
- Inspectieput

21 STATION LAAN VAN NOI

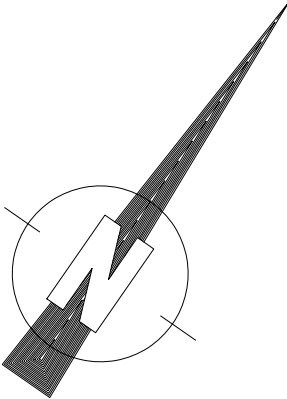

MARKTEN DEN HAAG
Station Laan van NOI
Bestekstekening

Opdrachtgever: GDH DSB Markten



Tekenaar: H. Zandi
Besteknr:
Documentnr: 95020759-MARKDH-CTV-BE-052

Schaal: 1:500
Formaat: A3
Maten in: m




Den Haag

Afdeling	Blad	Wijz.
CTV	14 / 16	0

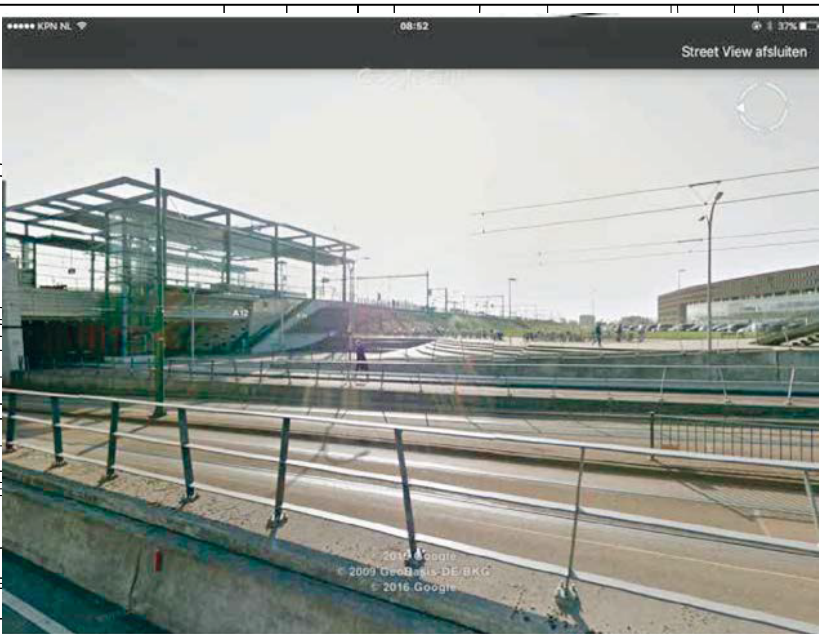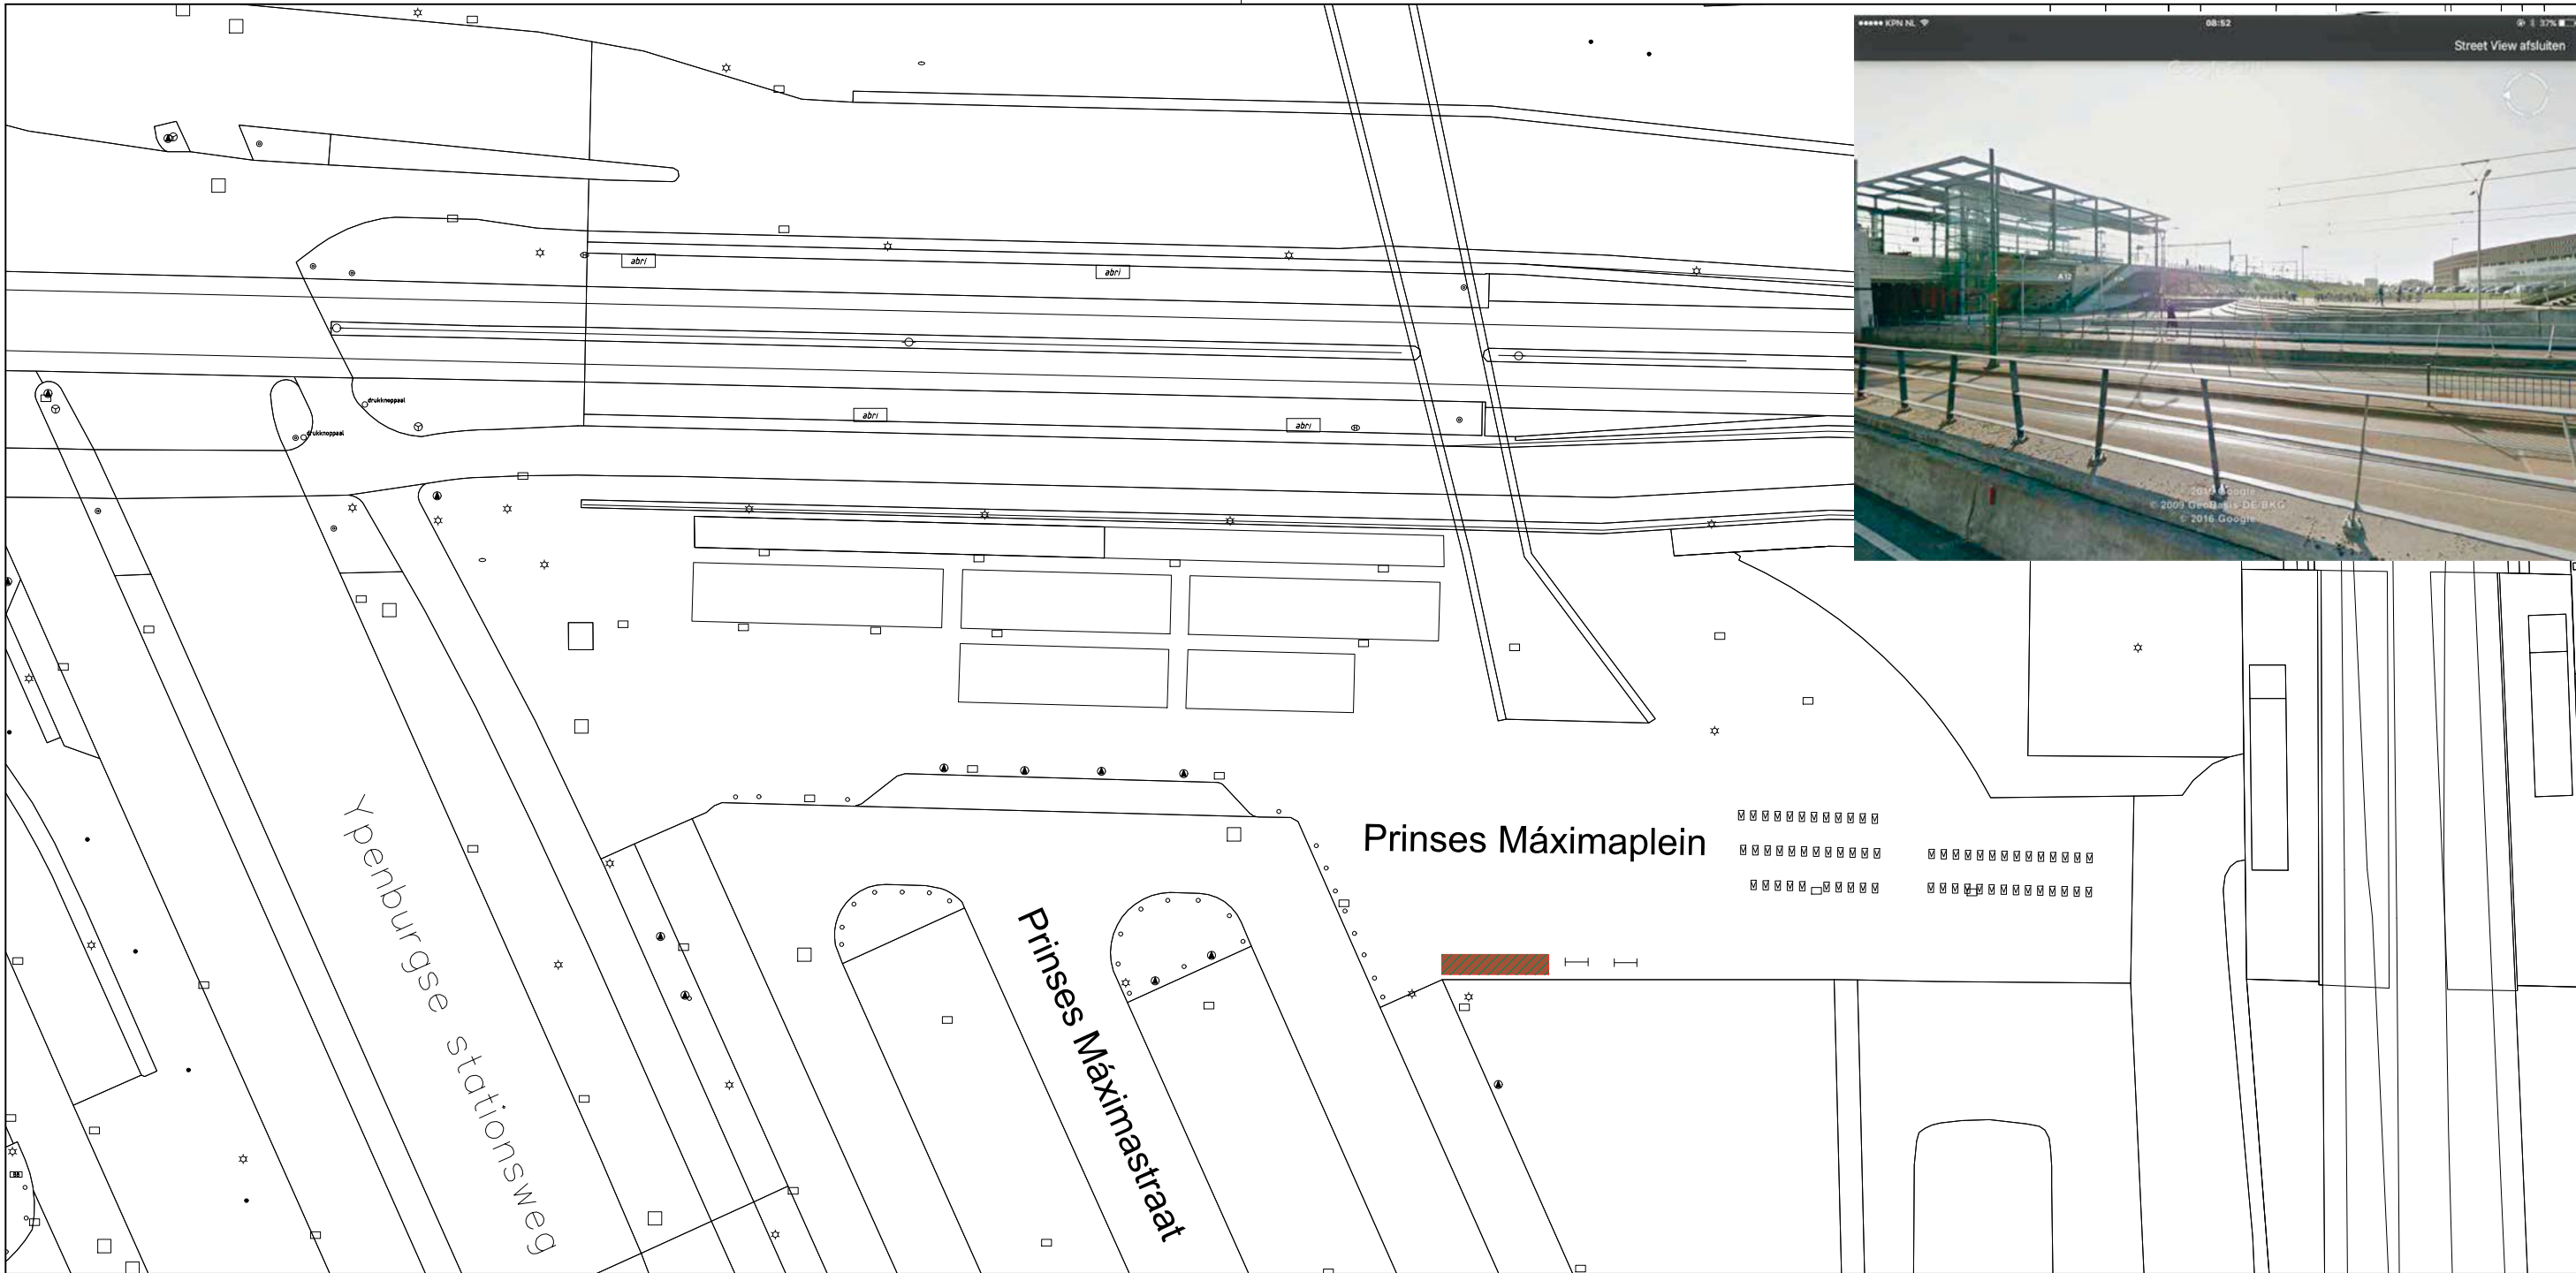

22 STATION YPENBURG

- Standplaats ambulante handel
- Boom
- Bank
- Betaalautomaat
- Fietsrek
- Hagenaar
- Lichtmast
- Verkeersbordpaal
- Wegwijzer
- Kolk
- Inspectieput

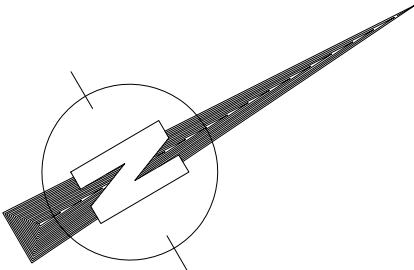

Wijz.	Datum	Status	Opmerkingen		
0	24-07-20	Concept	Blad is ongewijzigd		
Contr.	Tekenaar	Projectleider		Afdelingshoofd	Project e.v.
Naam					
Datum					

MARKTEN DEN HAAG

Station Ypenburg

Bestekstekening

Opdrachtgever: GDH DSB Markten


Tekenaar: H. Zandi
Besteknr:
Documentnr: 95020759-MARKDH-CTV-BE-052

Schaal: 1:500
Formaat: A3
Maten in: m




Den Haag

Afdeling	Blad	Wijz.
CTV	15 / 16	0

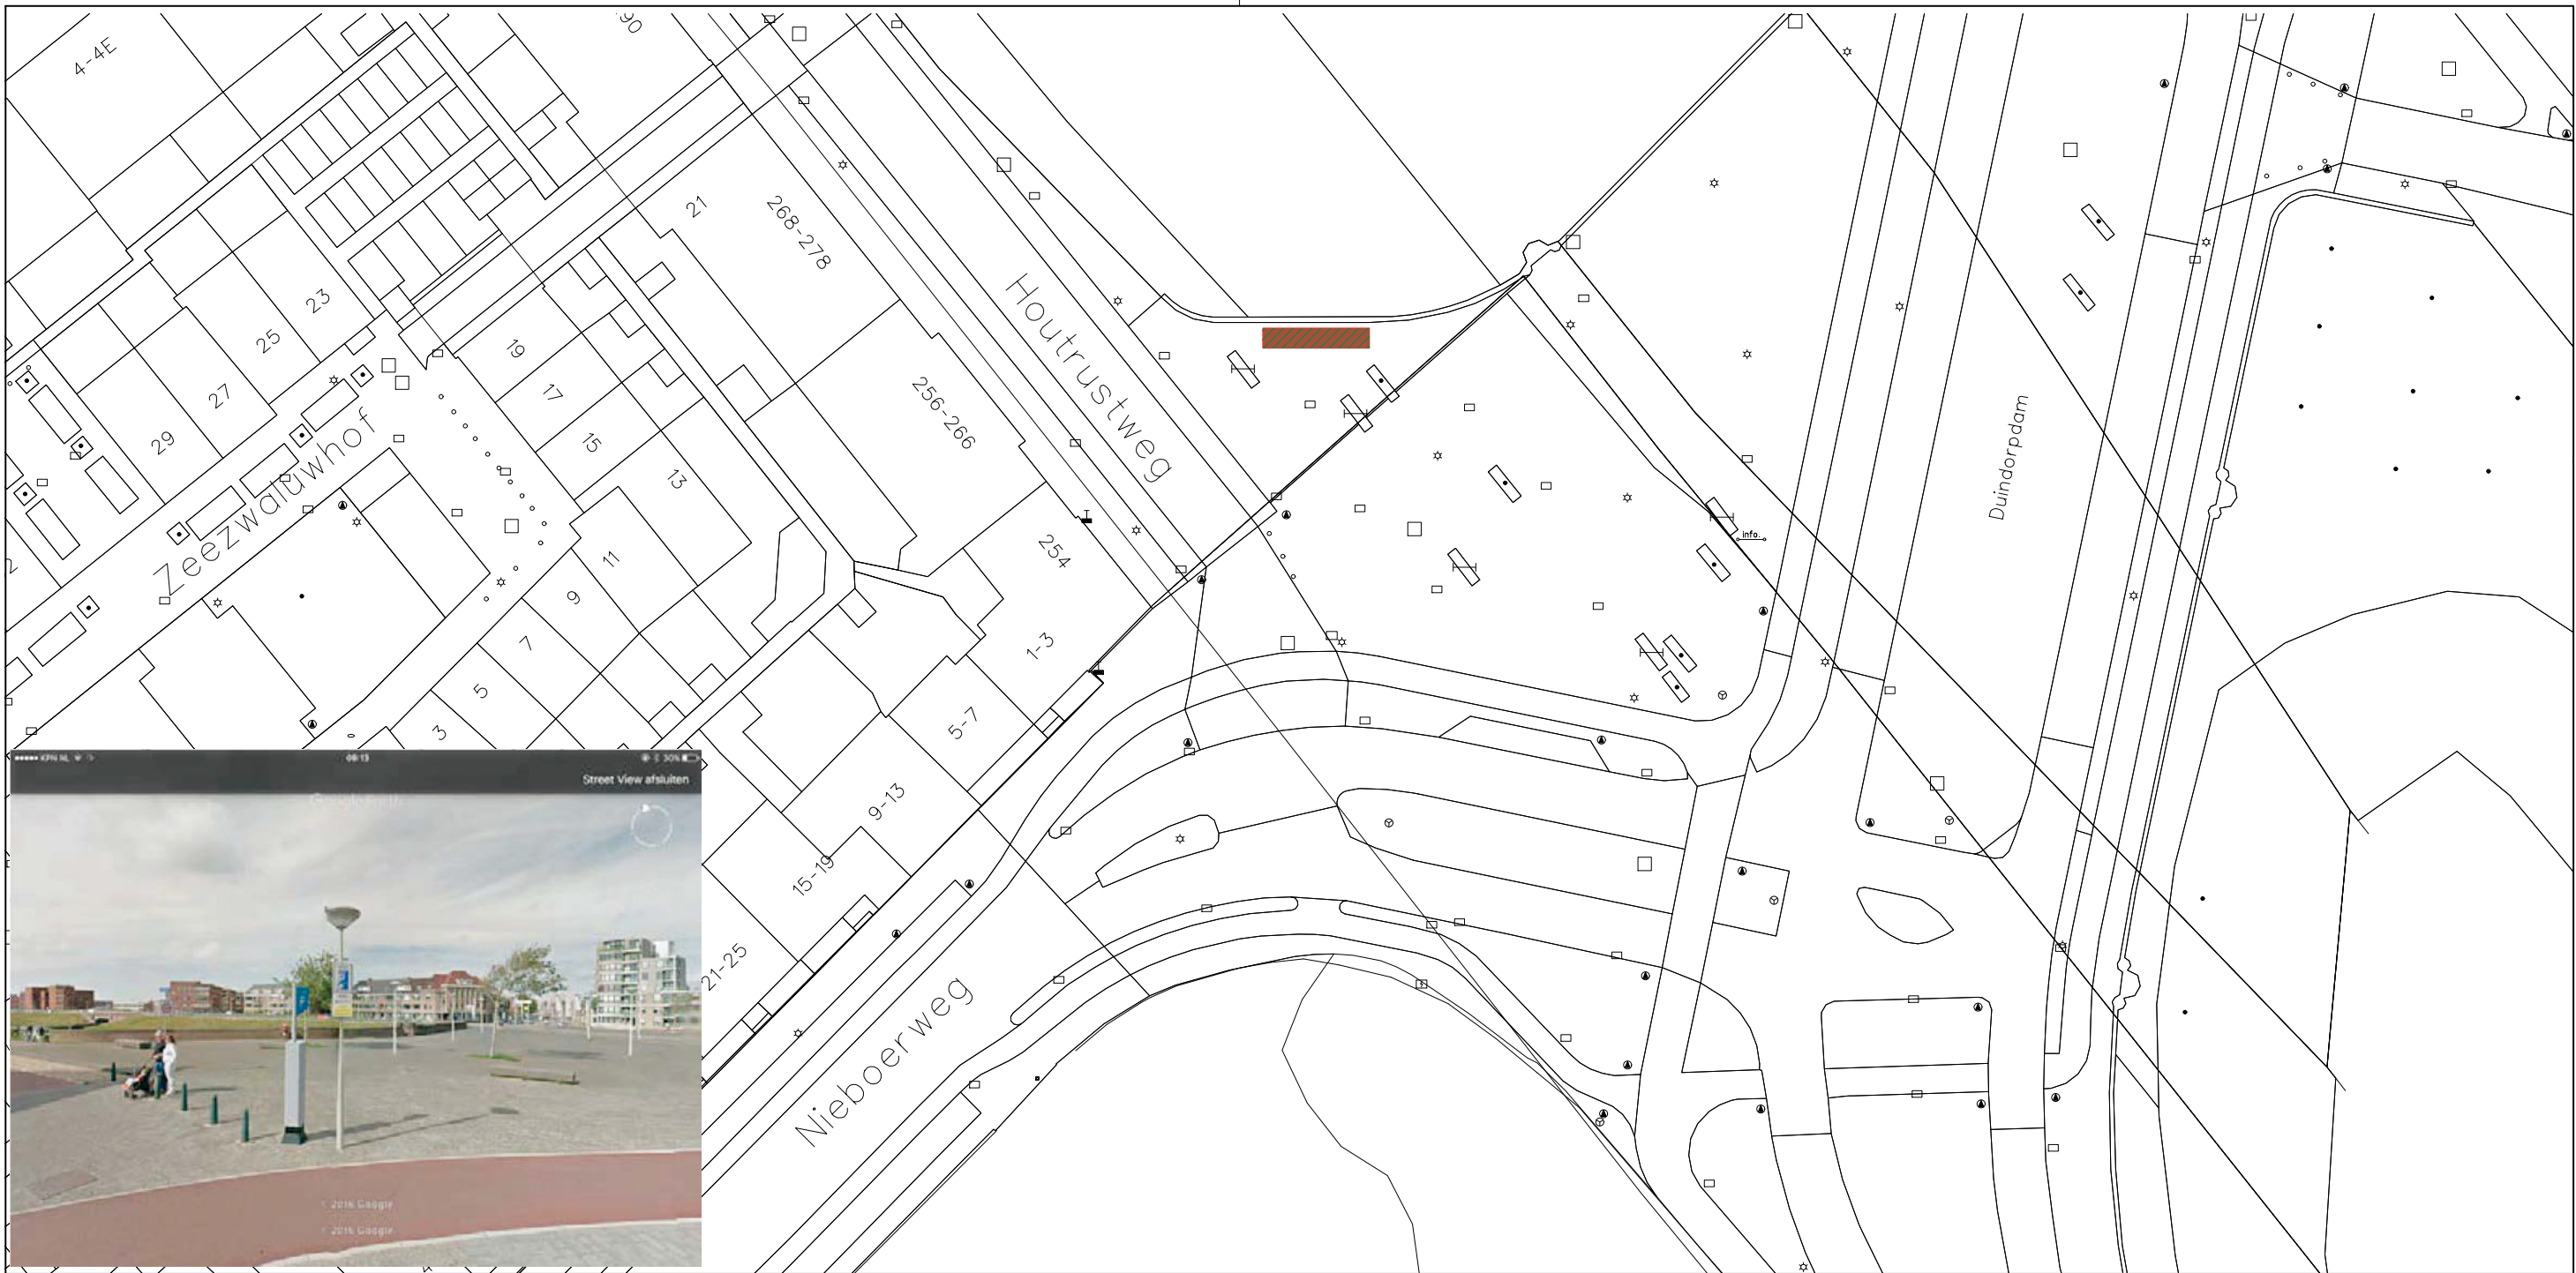

- Standplaats ambulante handel
- Boom
- Bank
- Betaalautomaat
- Fietsrek
- Hageraar
- Lichtmast
- Verkeersbordpaal
- Wegwijzer
- Kolk
- Inspectieput

23 HOUTRUSTWEG

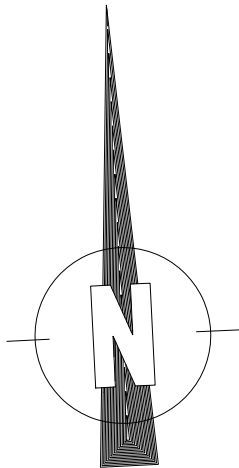

Wijz.	Datum	Status	Opmerkingen		
0	24-07-20	Concept	Blad is ongewijzigd		
Contr.	Tekenaar		Projectleider	Afdelingshoofd	Project e.v.
Naam					
Datum					

MARKTEN DEN HAAG
Houtrustweg
Bestekstekening

Opdrachtgever: GDH DSB Markten


Tekenaar: H. Zandi
Besteknr:
Documentnr: 95020759-MARKDH-CTV-BE-052

Schaal: 1:500
Formaat: A3
Maten in: m



Den Haag


Afdeling	Blad	Wijz.
CTV	16 / 16	0

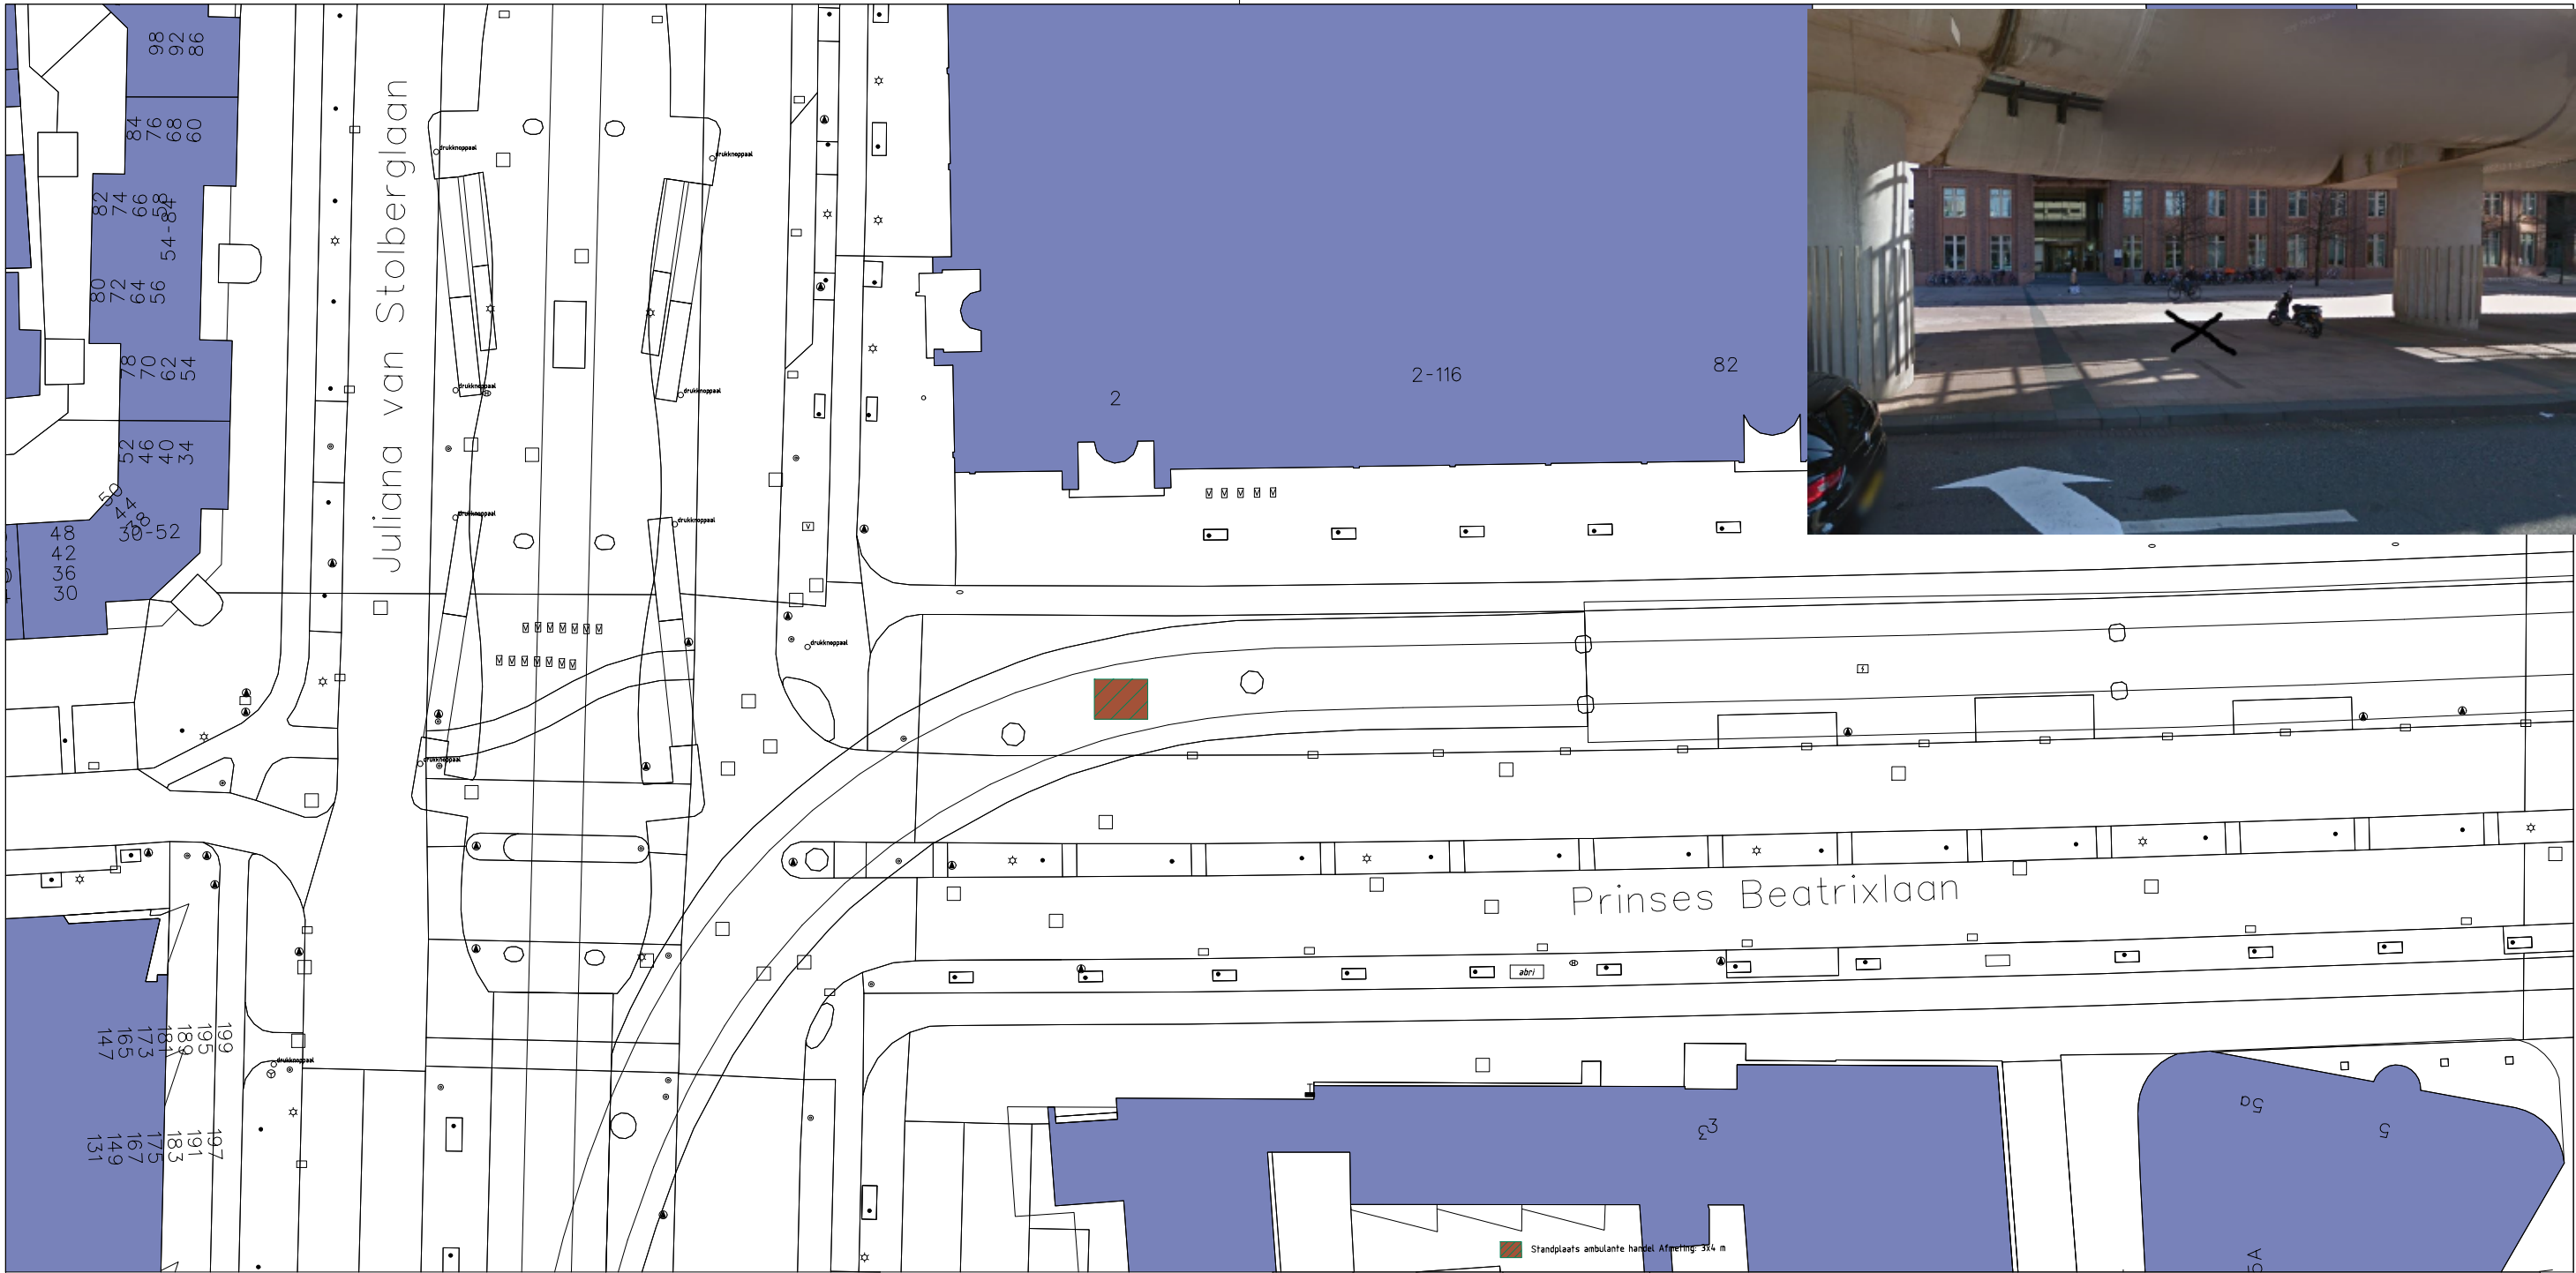

 Standplaats ambulante handel. Afmeting: 3x4 m

- Boom
- * Lichtmast
- Verkeersbordpaal
- Kolk
- Inspectieput

24 PRINSES BEATRIXLAAN

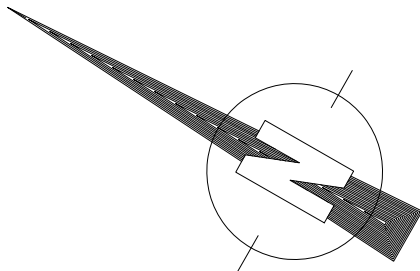

Wijz.	Datum	Status	Opmerkingen		
0	23-07-20	Concept	Blad is ongewijzigd		
Contr.	Tekenaar	Projectleider		Afdelingshoofd	Project e.v.
Naam					
Datum					

MARKTEN DEN HAAG

Prinses Beatrixlaan

Bestekstekening

Opdrachtgever: GDH DSB Markten


Tekenaar: H. Zandi
Besteknr:
Documentnr: 95020759-MARKDH-CTV-BE-011

Schaal: 1:500
Formaat: A3
Maten in: m




Den Haag

Afdeling	Blad	Wijz.
CTV	1 / 1	0

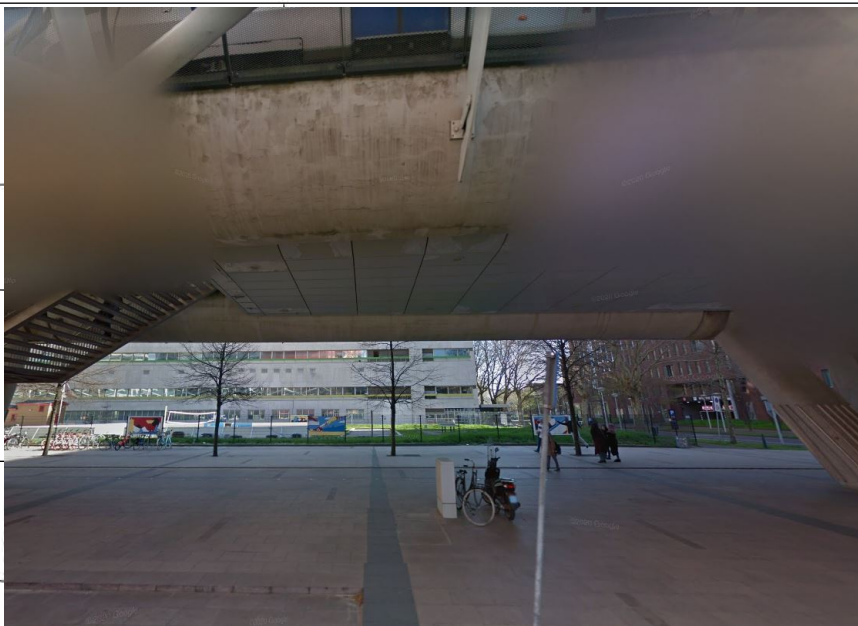

- Standplaats ambulante handel. Afmeting: 3x4 m
- Boom
- Elektrakast
- Fietsrek
- Haltepaal
- Lichtmast
- Verkeersbordpaal
- Kolk
- Inspectieput

25 PRINSES BEATRIXLAAN

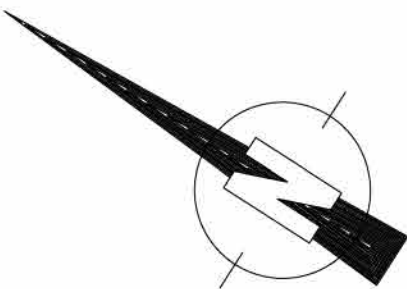

Wijz.	Datum	Status	Opmerkingen		
0	17-08-20	Concept	Blad is ongewijzigd		
Contr.	Tekenaar	Projectleider		Afdelingshoofd	Project e.v.
Naam					
Datum					

MARKTEN DEN HAAG
Prinses Beatrixlaan - Prinses Marijkestraat
Bestekstekening

Opdrachtgever: GDH DSB Markten


Tekenaar: H. Zandi
Besteknr:
Documentnr: 95020759-MARKDH-CTV-BE-013

Schaal: 1:500
Formaat: A3
Maten in: m



Den Haag


Afdeling	Blad	Wijz.
CTV	1 / 1	0

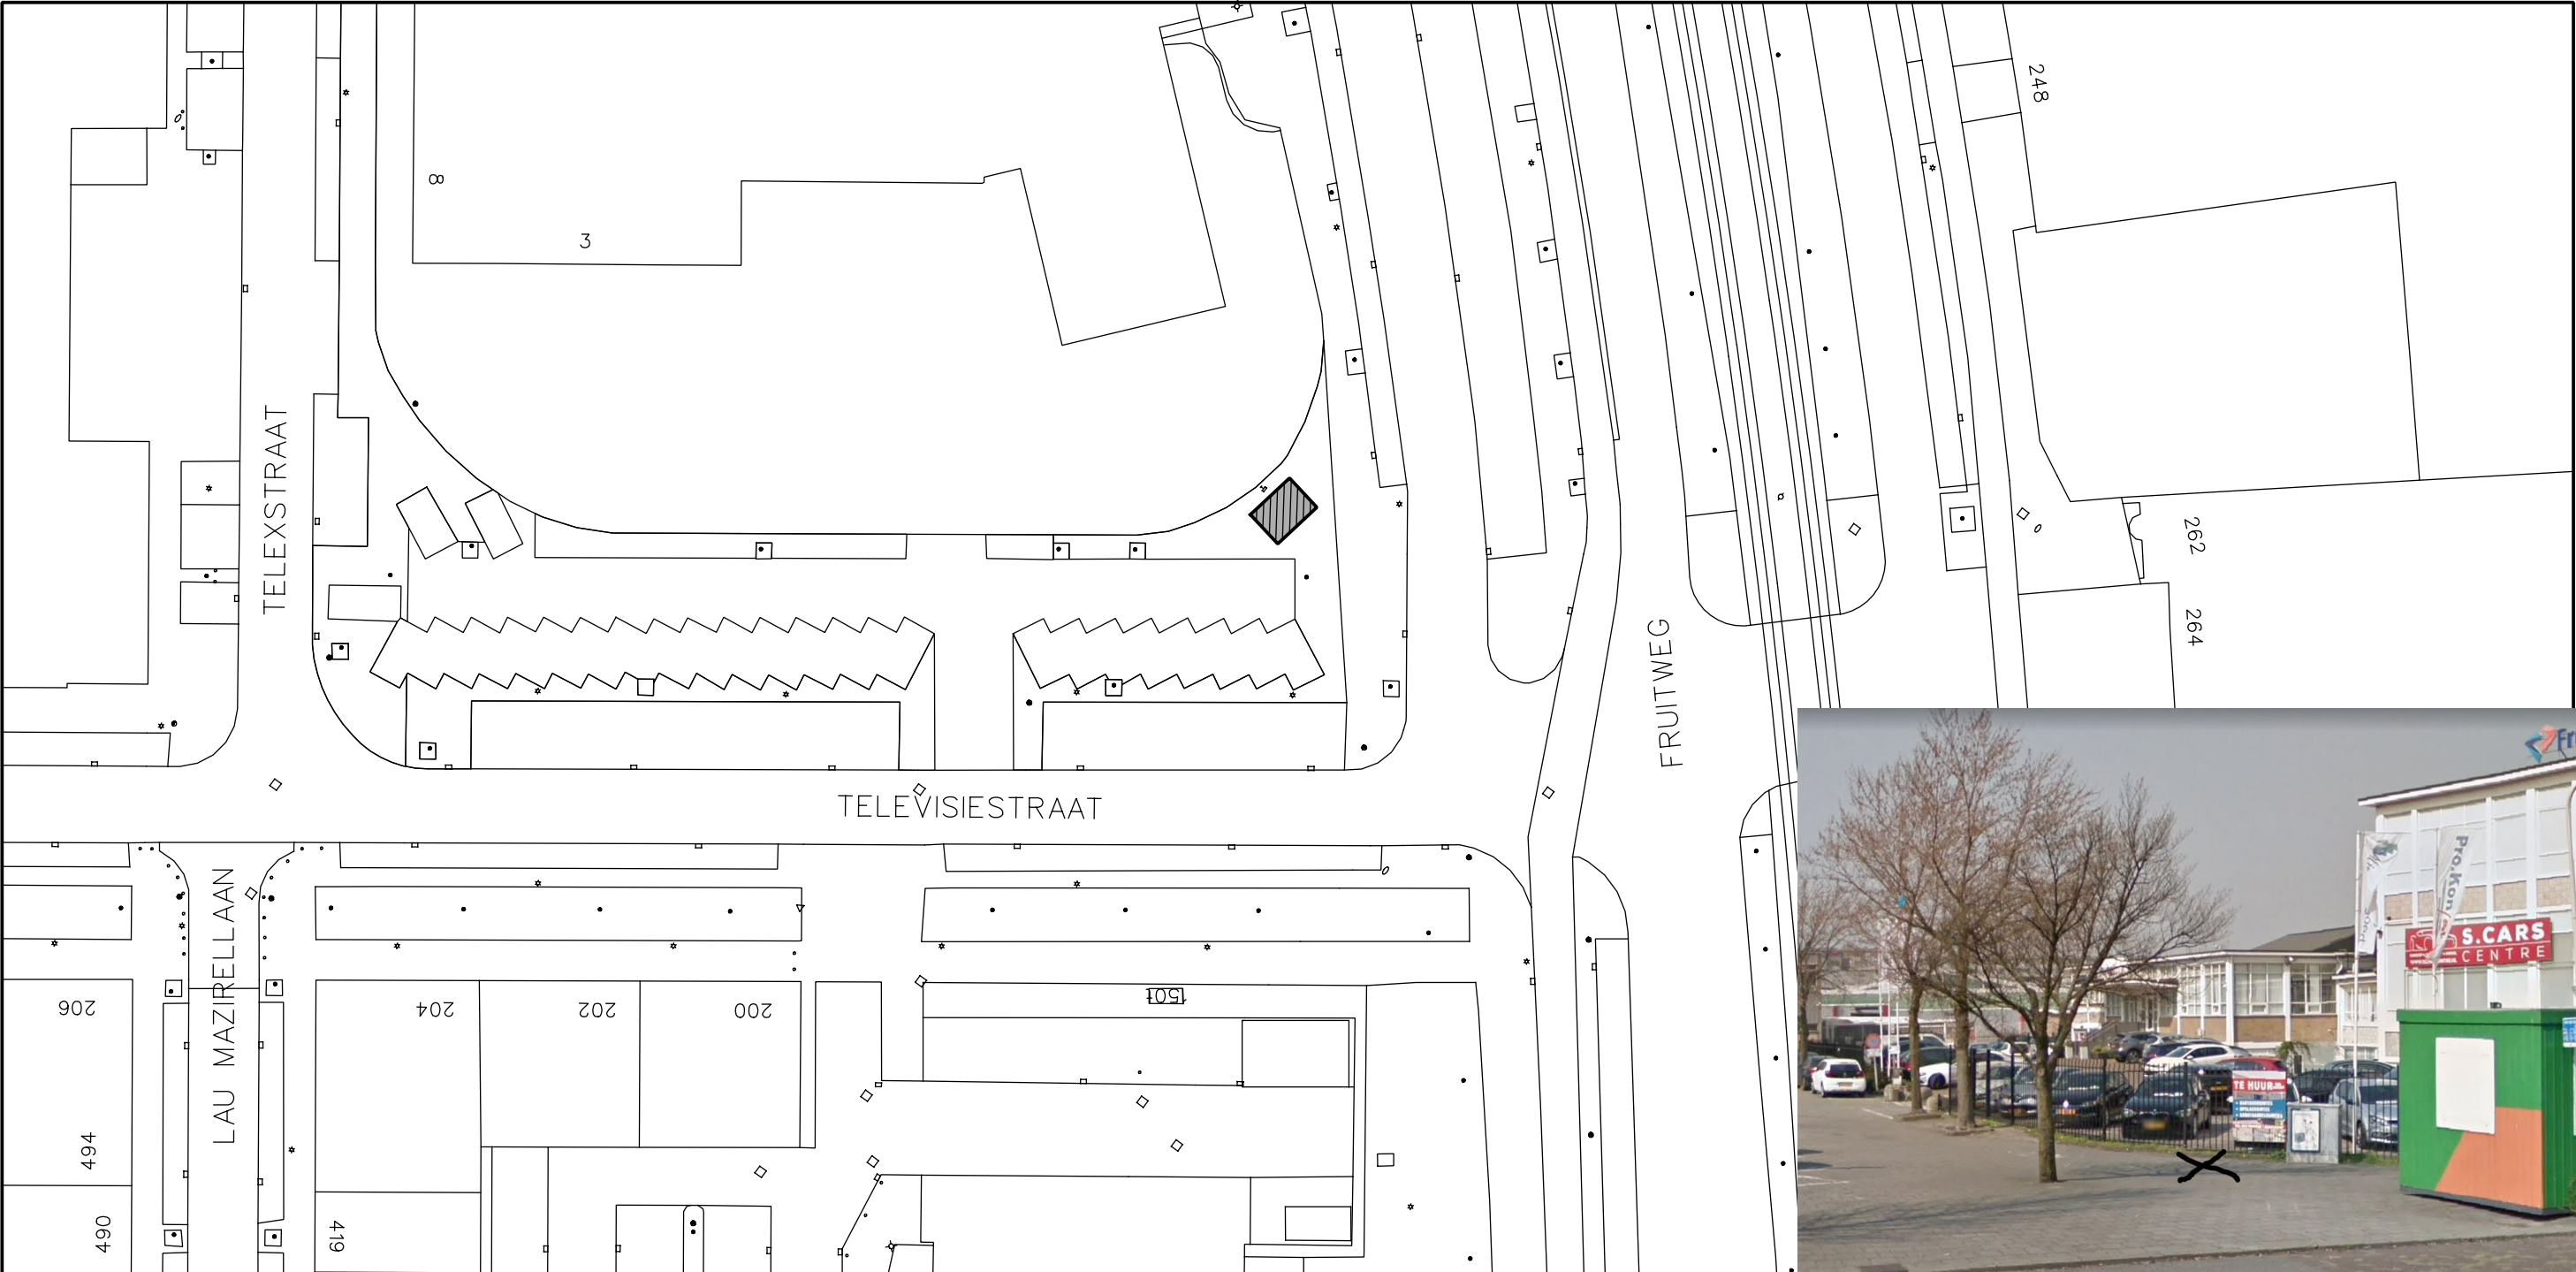

Standplaats ambulante handel 3x4m

- Boom
- * Lichtmast
- Verkeersbordpaal
- Kolk
- Inspectieput

26 FRUITWEG/ TELEVISIESTRAAT

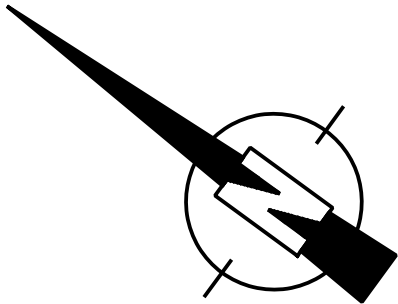

Wijz.	Datum	Status	Opmerkingen		
0	24-07-20	Concept	Blad is ongewijzigd		
Contr.	Tekenaar	Projectleider		Afdelingshoofd	Project e.v.
Naam					
Datum					

MARKTEN DEN HAAG
Fruitweg
Bestekstekening

Opdrachtgever: GDH DSB Markten


Tekenaar: H. Zandi
Besteknr:
Documentnr: 95020759-MARKDH-CTV-BE-012

Schaal: 1:500
Formaat: A3
Maten in: m




Den Haag

Afdeling	Blad	Wijz.
CTV	1 / 1	0

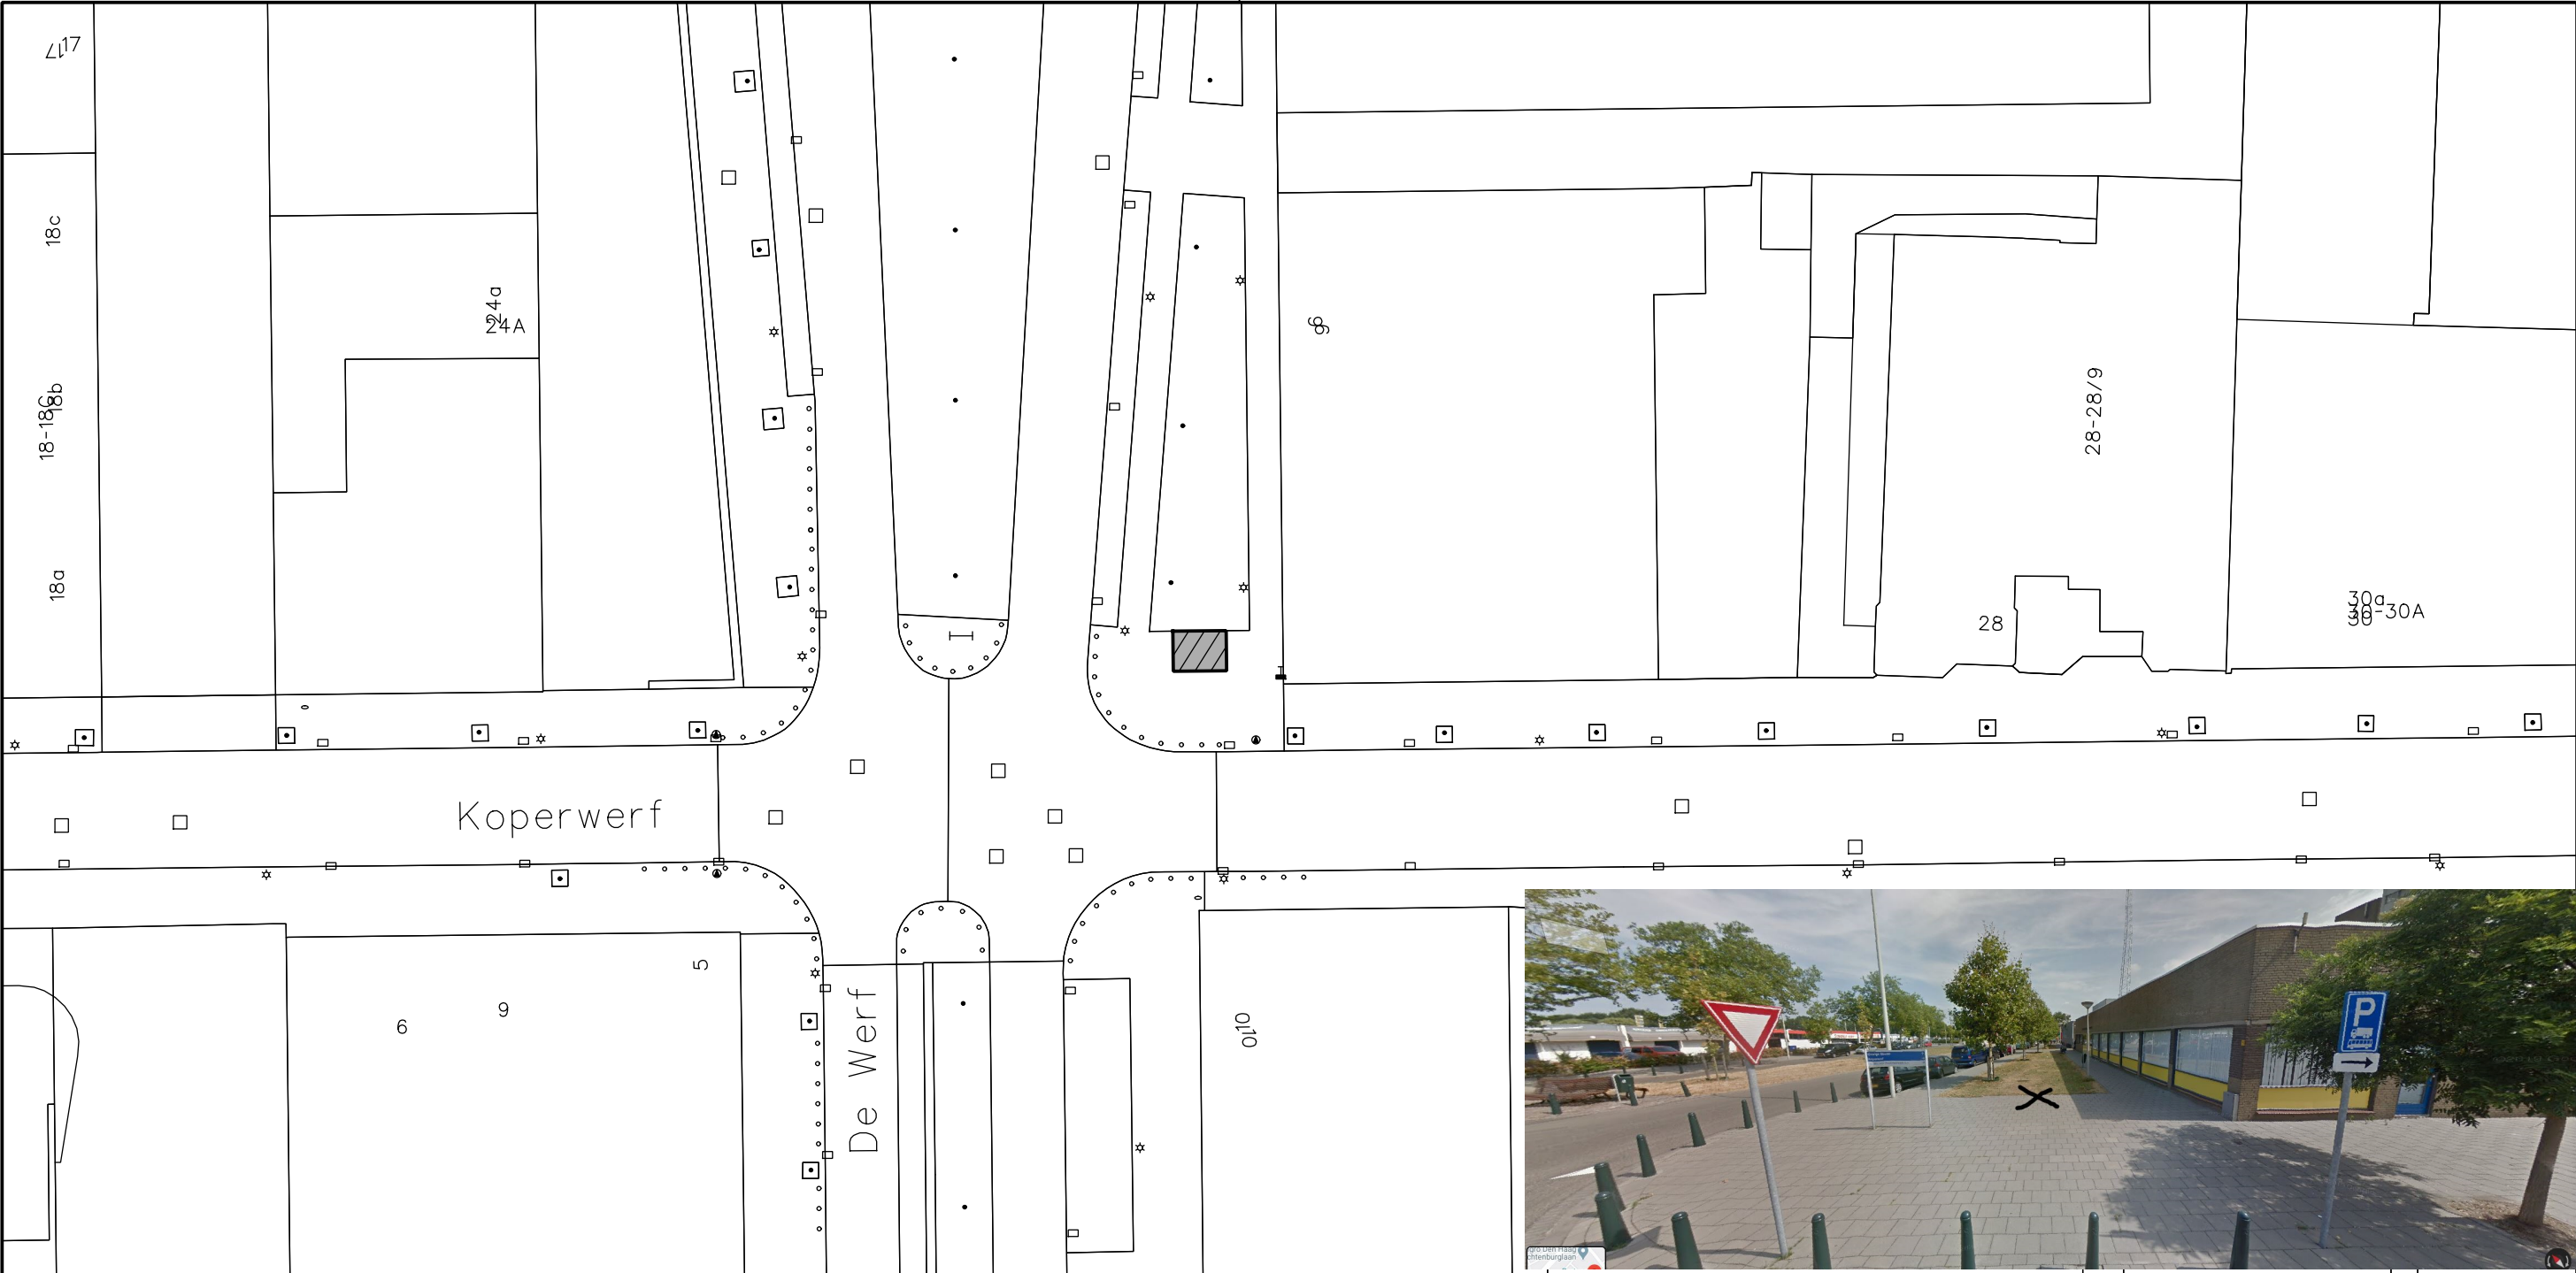

- Standplaats ambulante handel. Afmeting: 4x3 m
- Boom
- Lichtmast
- Hagenaar
- Verkeersbordpaal
- Kolk
- Inspectieput

27 KOPERWERF

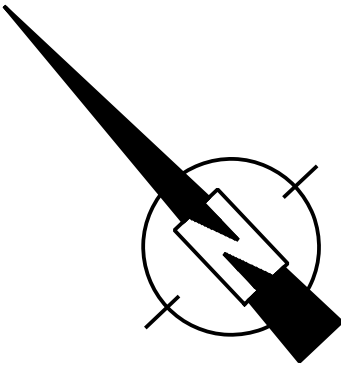

Wijz.	Datum	Status	Opmerkingen		
0	23-07-20	Concept	Blad is ongewijzigd		
Contr.	Tekenaar		Projectleider	Afdelingshoofd	Project e.v.
Naam					
Datum					

MARKTEN DEN HAAG
Koperwerf
Bestekstekening

Opdrachtgever: GDH DSB Markten


Tekenaar: H. Zandi
Besteknr:
Documentnr: 95020759-MARKDH-CTV-BE-014

Schaal: 1:500
Formaat: A3
Maten in: m



Den Haag


Afdeling	Blad	Wijz.
CTV	1 / 1	0

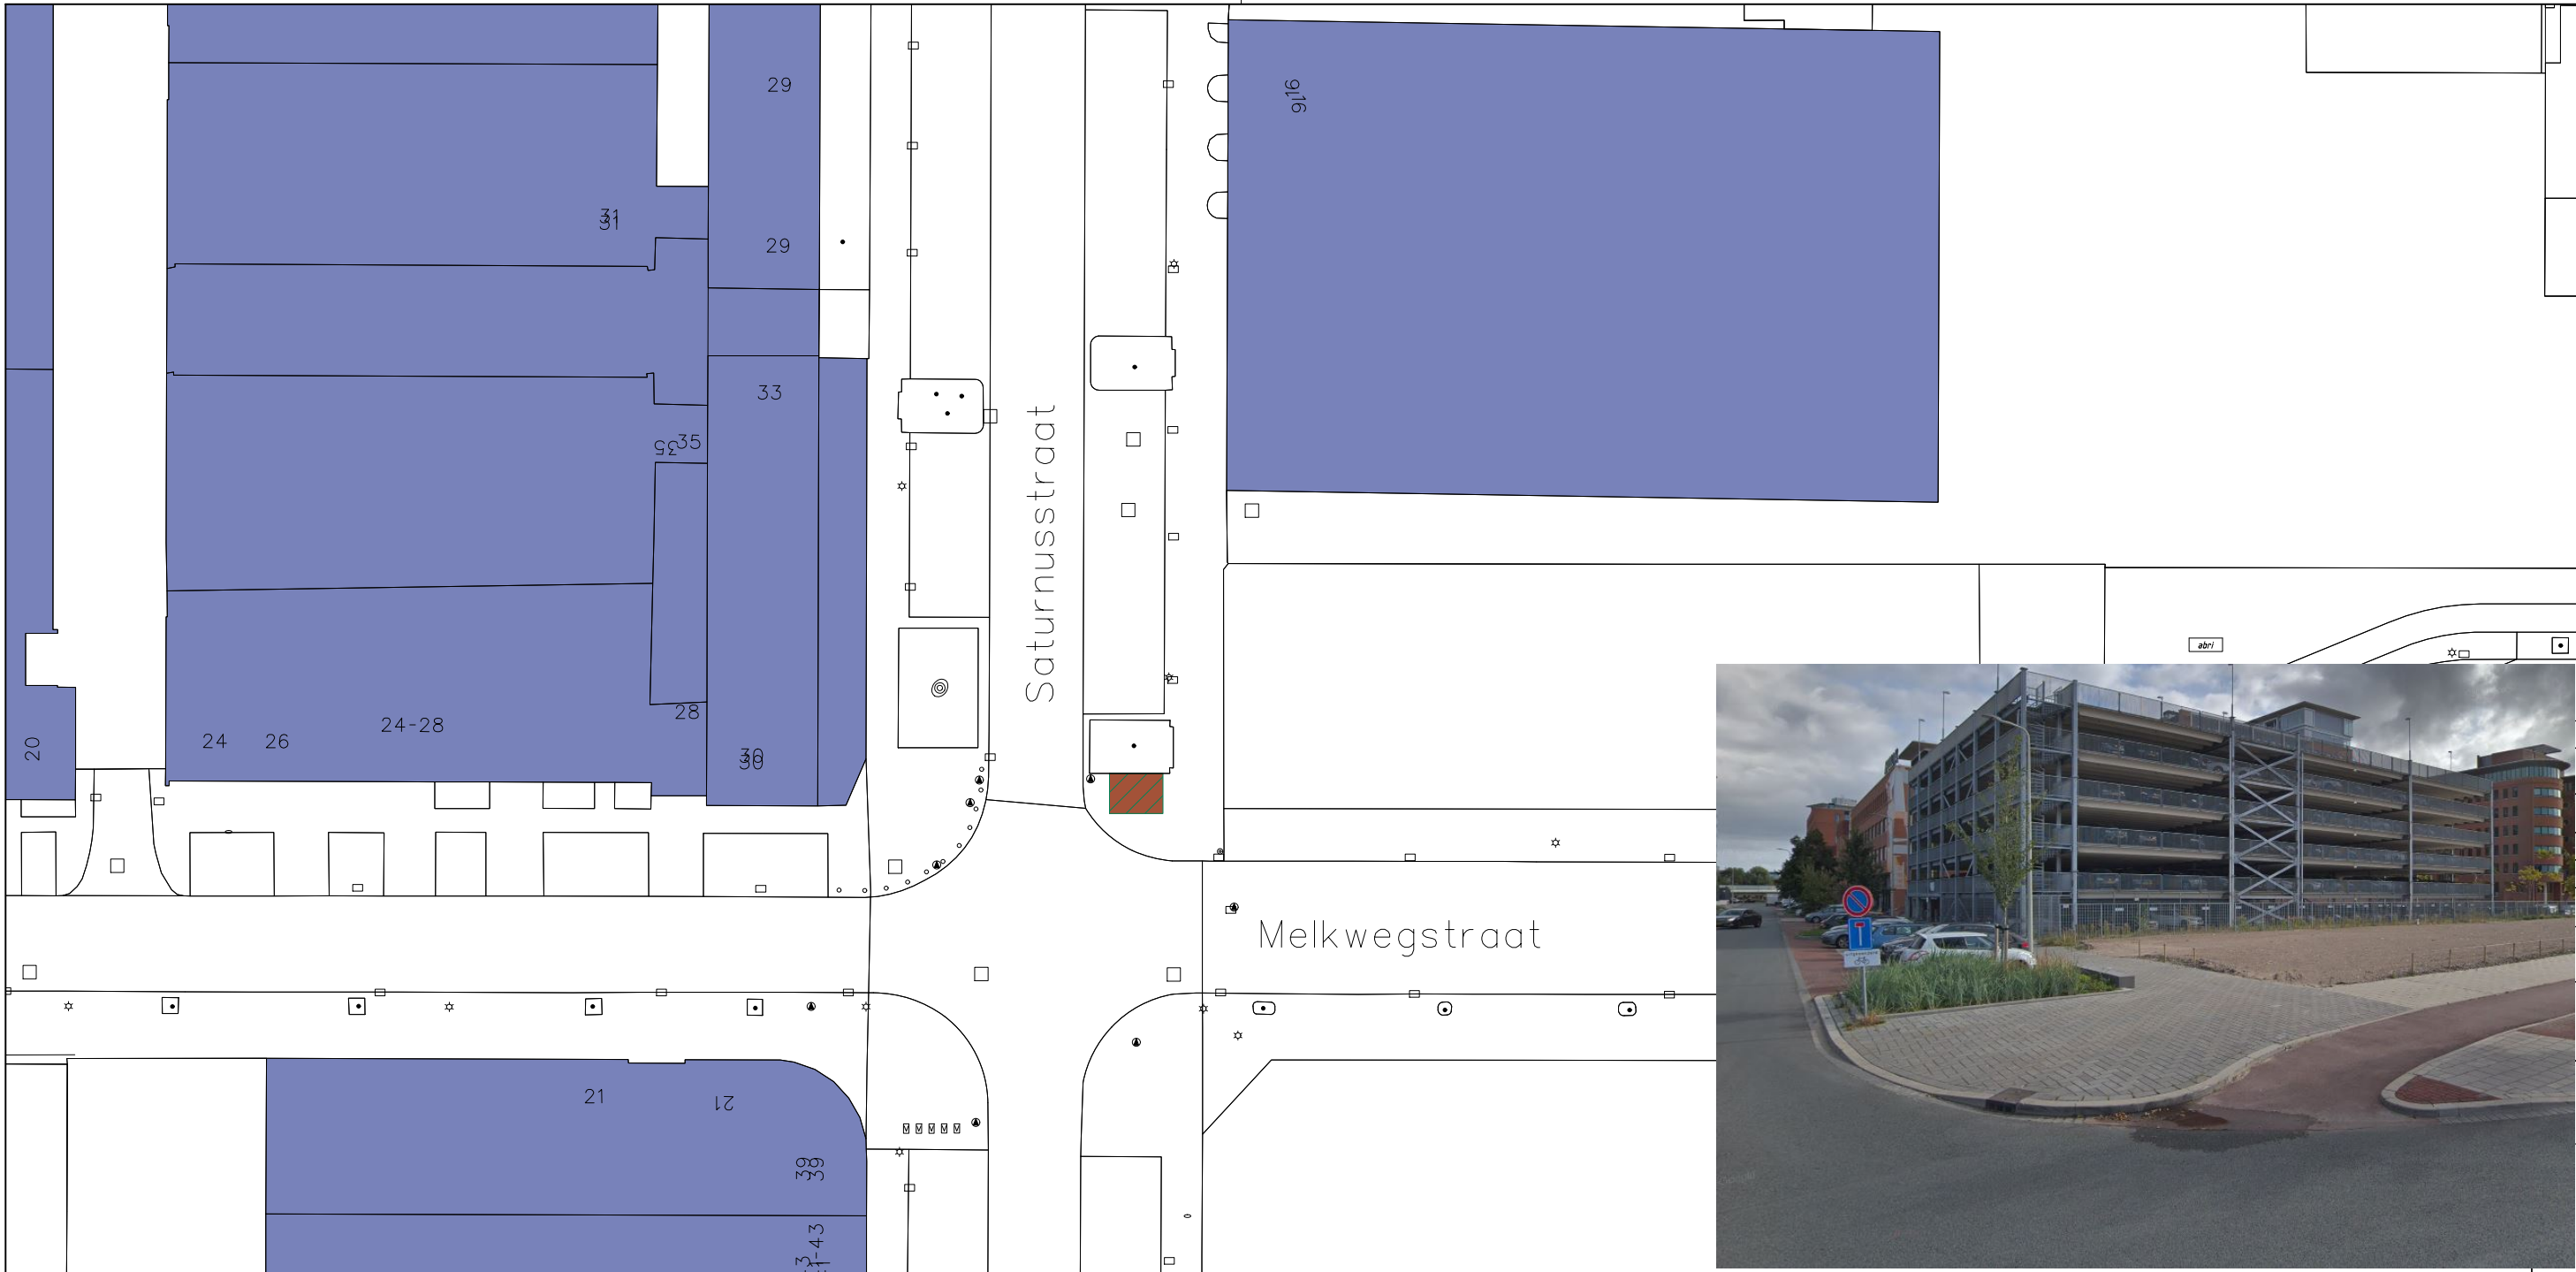

Standplaats ambulante handel. Afmeting: 3x4 m

- Boom
- Hagenaar
- * Lichtmast
- Verkeersbordpaal
- Kolk
- Inspectieput

28 MELKWEGSTRAAT/
SATURNUSSTRAAT

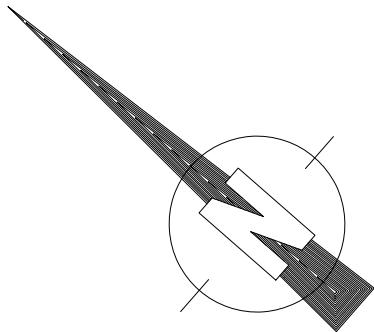

Wijz.	Datum	Status	Opmerkingen		
0	05-09-19	Concept	Blad is ongewijzigd		
Contr.	Tekenaar	Projectleider		Afdelingshoofd	Project e.v.
Naam					
Datum					

MARKTEN DEN HAAG
Saturnusstraat
Bestekstekening

Opdrachtgever: GDH DSB Markten


Tekenaar: H. Zandi
Besteknr:
Documentnr: 95020759-MARKDH-CTV-BE-016

Schaal: 1:500
Formaat: A3
Maten in: m



Den Haag


Afdeling	Blad	Wijz.
CTV	1 / 1	0

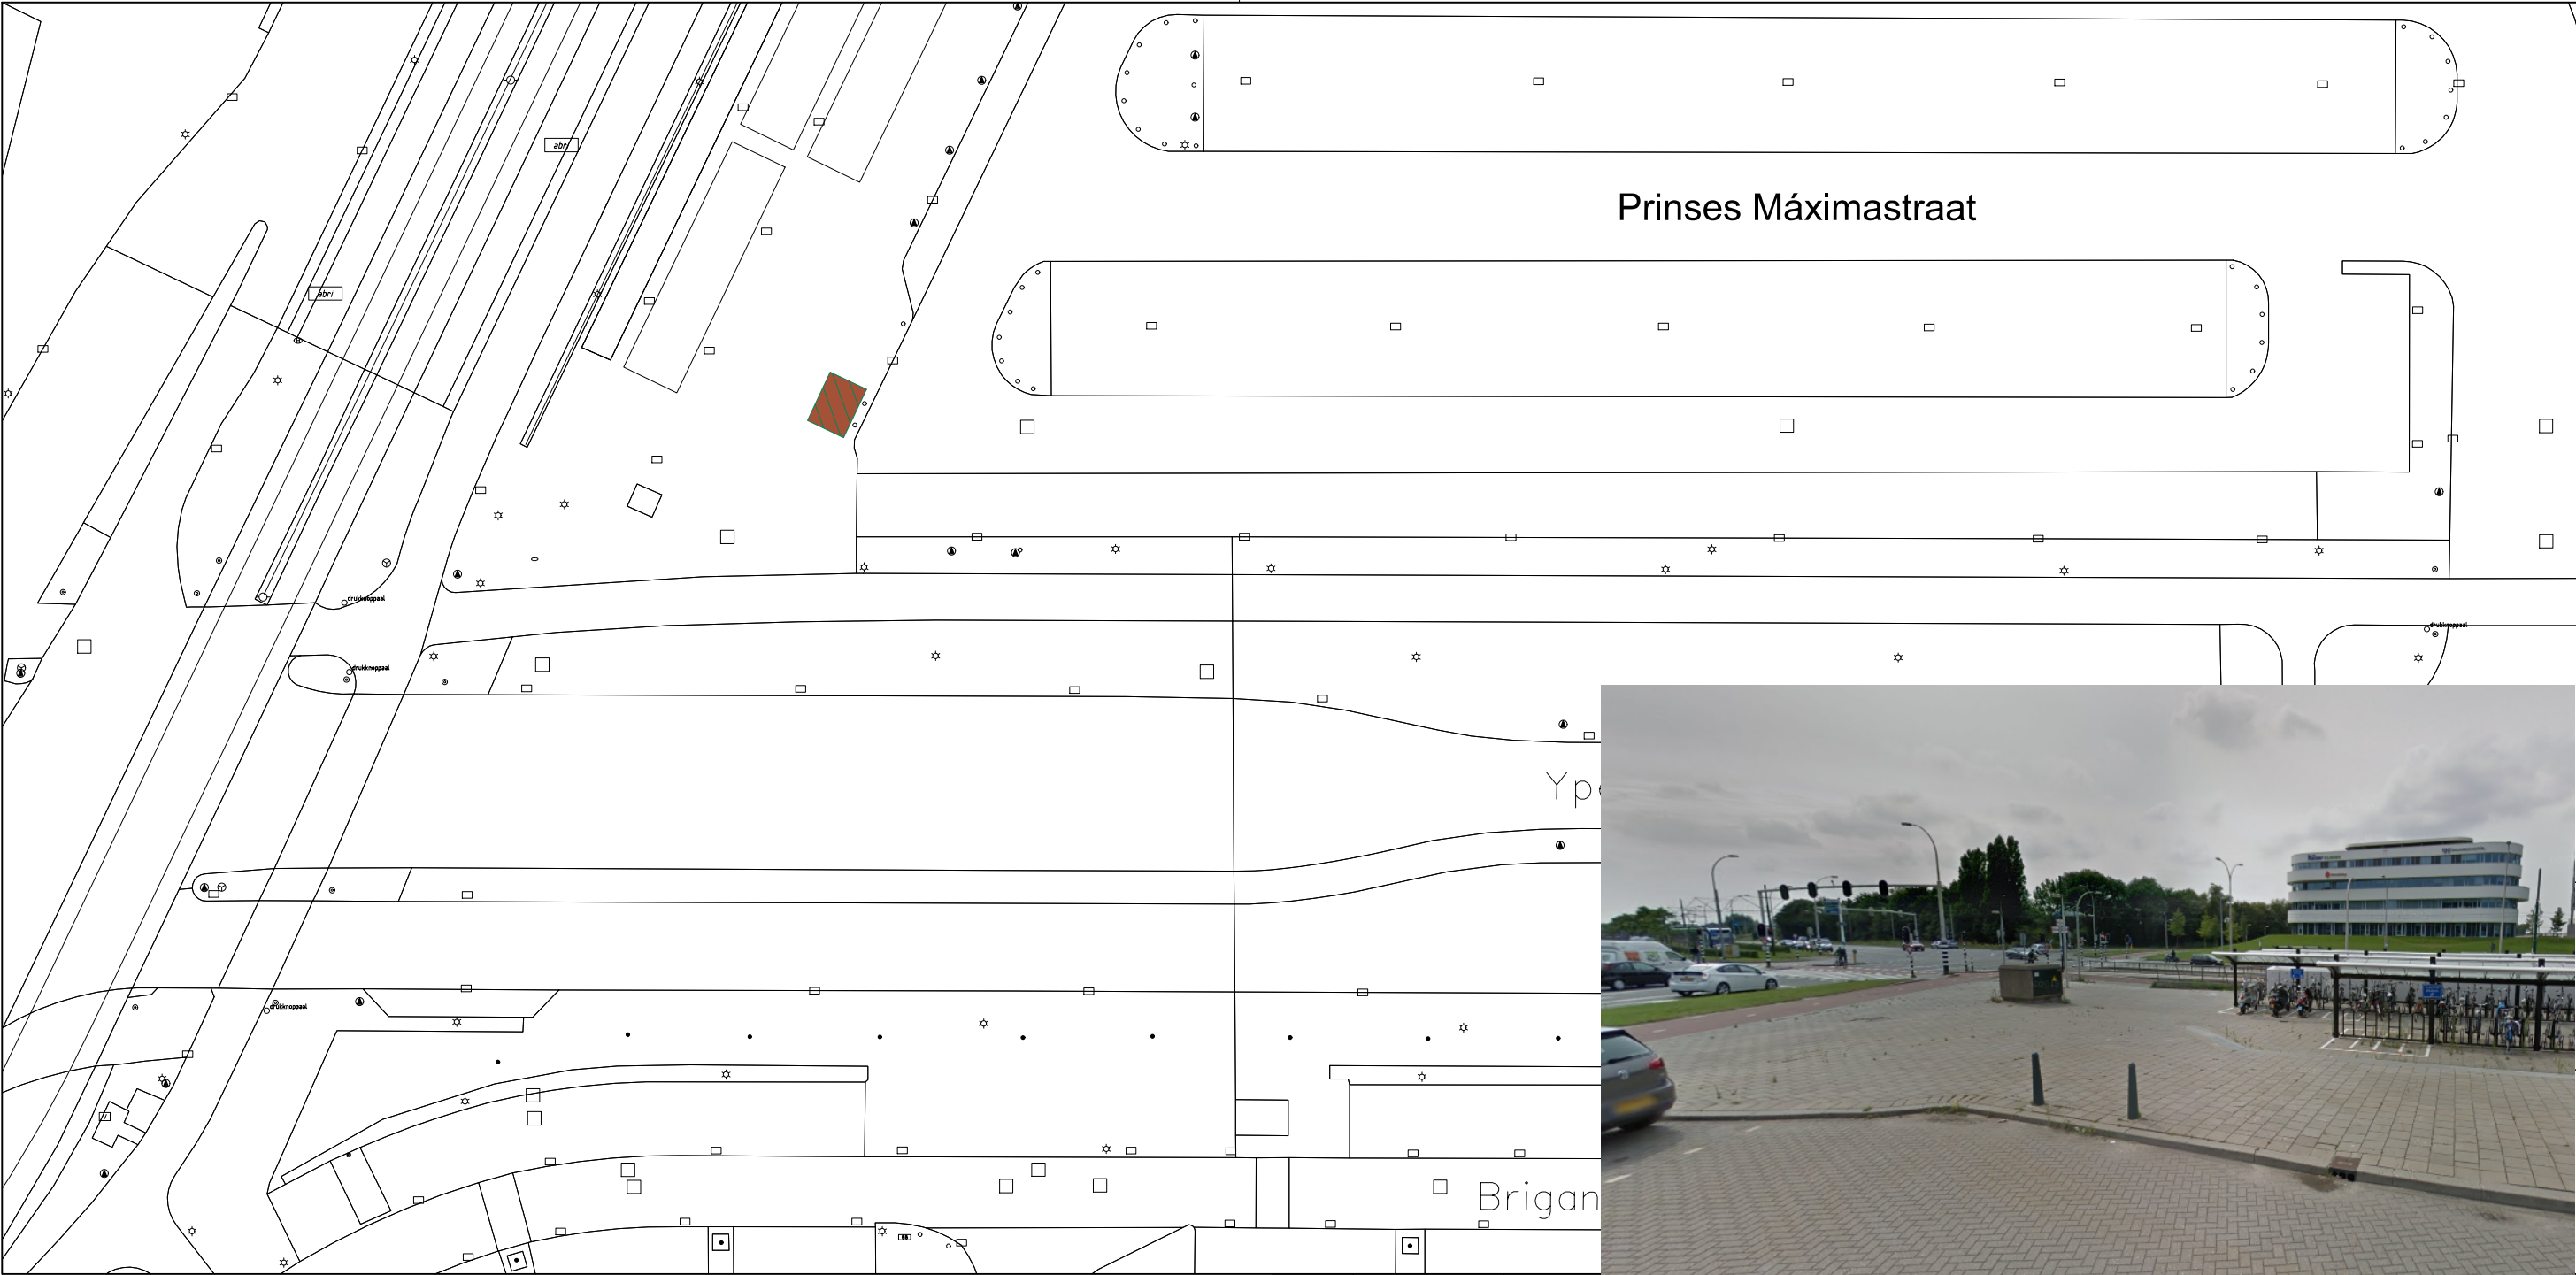

Standplaats ambulante handel. Afmeting: 3x4 m

- Brandkraan
- Hagenaar
- Lichtmast
- Verkeersbordpaal
- Kolk
- Inspectieput

29 PRINSES MAXIMAstraat /STATION YPENBURG

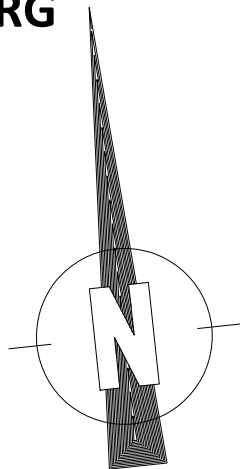

Wijz.	Datum	Status	Opmerkingen		
0	23-07-20	Concept	Blad is ongewijzigd		
Contr.	Tekenaar	Projectleider		Afdelingshoofd	Project e.v.
Naam					
Datum					

MARKTEN DEN HAAG Prinses Maximastraat Bestekstekening

Opdrachtgever: GDH DSB Markten

Tekenaar: H. Zandi
Besteknr:
Documentnr: 95020759-MARKDH-CTV-BE-017

Schaal: 1:500
Formaat: A3
Maten in: m



Den Haag

Afdeling	Blad	Wijz.
CTV	1 / 1	0

