




Renvoet: Machines-motoren, silo's, tanks en algemeen									
Machines-motoren				Voersilo's					
nr.:	benaming:	aantal:	KW/st.:	nr.:	benaming:	aantal:	inhoud/st.:		
1	-	-	-	S1	voer	6	12	ton	
2	-	-	-	S2	voer	4	16	ton	
3	ventilator Ø 600	19	0,28	S3	voer	4	26	ton	
4	div. handgereedschappen	1	4	S4	voer	6	8	ton	
5	tractor	1	59						
6	tractor	1	88						
7	gasheesters	6	24						
8	hogedrukreiniger	1	4						
9	-	-	-						
10	noodstroom aggregaat (150kVA)	1	100						
12	bron eigen water	1	-						
13	kadaverkoeling	1	2	T1	diesel KIWA	1	2000	L	
14	voermachine	1	2	T4	spuwaterstank	1	50	m³	
15	meetsmooitruut	60	0,02	T5	zuurvat*	2	5000	L	
16	ventilatoren(wand)	22	0,68	V1	vat smeeroile*	1	60	L	
17	voormenger	1	5	V2	vat afgewerkte olie*	1	60	L	
20	-	-	-						
21	luchtwasser	3	5						
	-	-	-						
* in lekkab overdekt									
Algemeen									
symbol:	benaming:								
△ P12	poederblusser met vermelding van de inhoud in kg								
△ W SS	sproeischuimblusser met vermelding van de inhoud in L								
VL	vluchtdeur voorzien van paniekslot								
B	bestrijdingsmiddelenkast volgens voorschrift								
G	inhoud: ±10 kg, ±10 L								
K	geneesmiddelenkast								
K	mobiele kadaverplaat met opvangbak kadaversappen (kadaversappen naar de mestput)								
A	Mestafvoerpunt								
Mestopslag:									
Totale putinhoud mestputten ca. 8500 m³, 2499 m³ in mestbassin en 660m³ in mestalo's									




TEKENING BEHORENDE BIJ AANVRAAG OMGEVINGSVERGUNNING
ACTIVITEIT MILIEU

Project	Varkenhoudij en landbouwbedrijf	Cont. pers. Tekenaar	BS PB
Projectlocatie	Wittedijk 20 5754 PP Deurne	Proj. nr. Blad Schaal Formaat	180063-001-004 1/4 1:200/2000
Onderdeel	MILIEUTEKENING		
Heuvelstraat 12 5751 HN Deurne T 0493-242133 I www.arvalis.nl E info@roba-advies.nl		Datum Gewijzigd	16-02-2021
ROBA Advies Onderdeel van arvalis		© ROBA ADVIES	

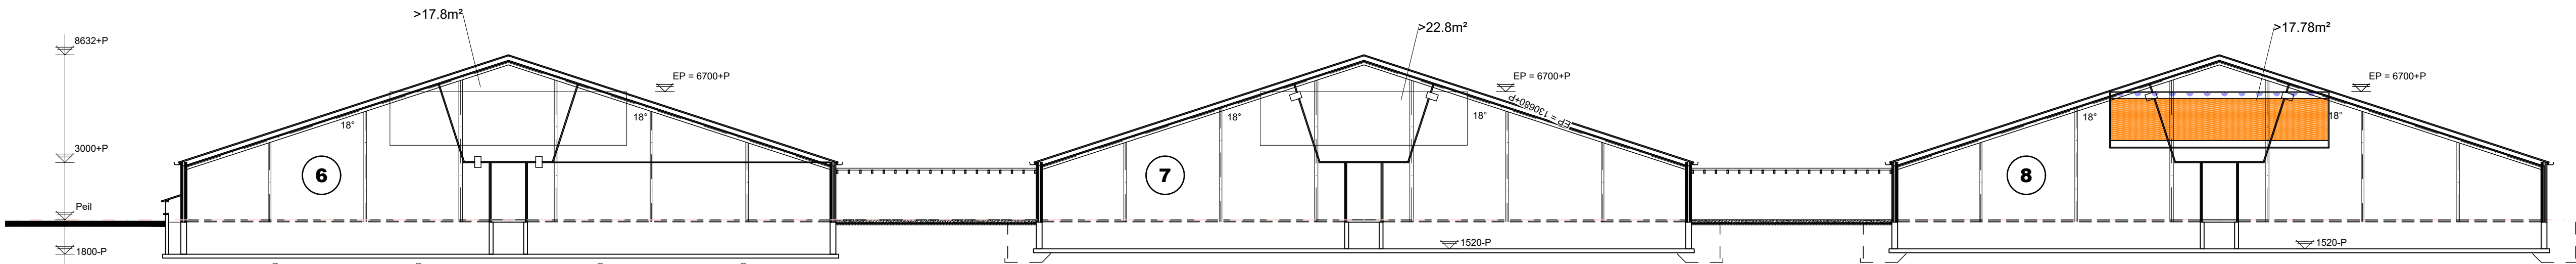

Doorsnede: F-F gebouw: 6, 7 & 8

- wanden : metselwerk spouwmuur+spouwisolatie
vloeren : betonvloer+betonroosters
dak : golfplaten+gordingen+dakisolatie
mestopslag : ca. 7500m³

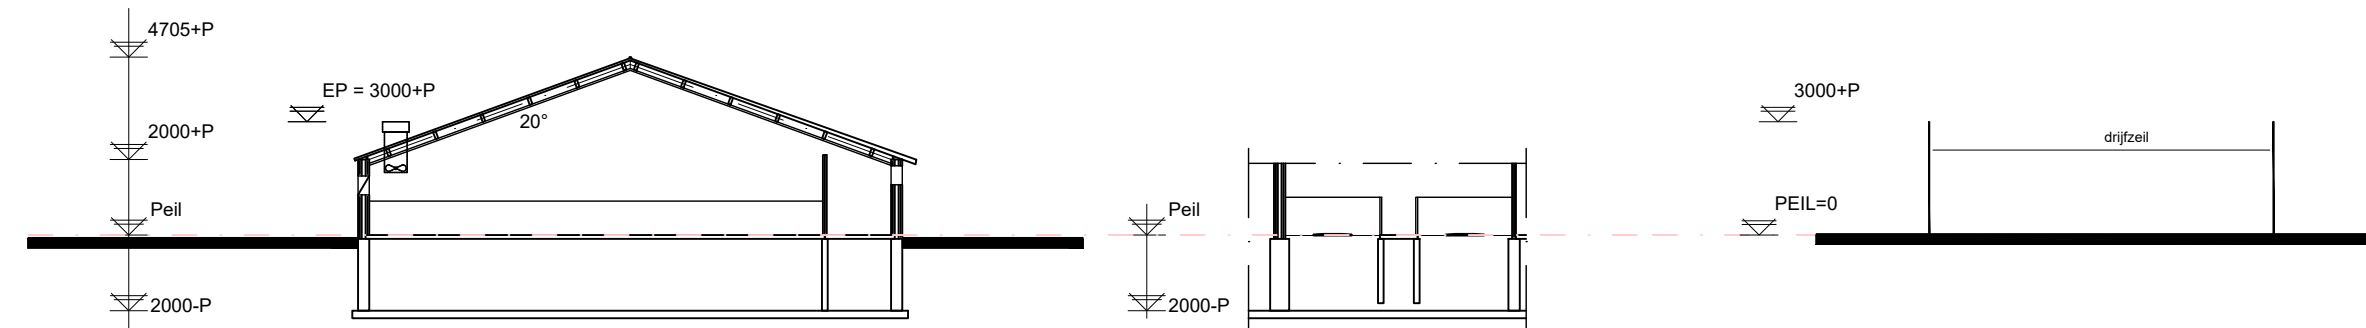

Doorsnede: A-A gebouw: 1

- wanden : metselwerk spouwmuur+spouwisolatie
vloeren : betonvloer+stalen en betonroosters
dak : golfplaten+gordingen+dakisolatie
mestopslag : ca. 1000m³

Doorsnede: A'-A' gebouw: 1

DOORSNEDE X-X

- wanden : staal
vloeren : asfalt
dak : drijfzeil
mestopslag : 330m³




Doorsnede: G-G

- wanden : prefabbeton elementen
vloeren : betonvloer



Doorsnede: H-H

- wanden : zand + P.V.C. folie met versterking (KIWA-keur)
bodem : zand + P.V.C. folie met versterking (KIWA-keur)
bovenkant : zand + P.V.C. folie met versterking (KIWA-keur)
mestopslag : 2499m³


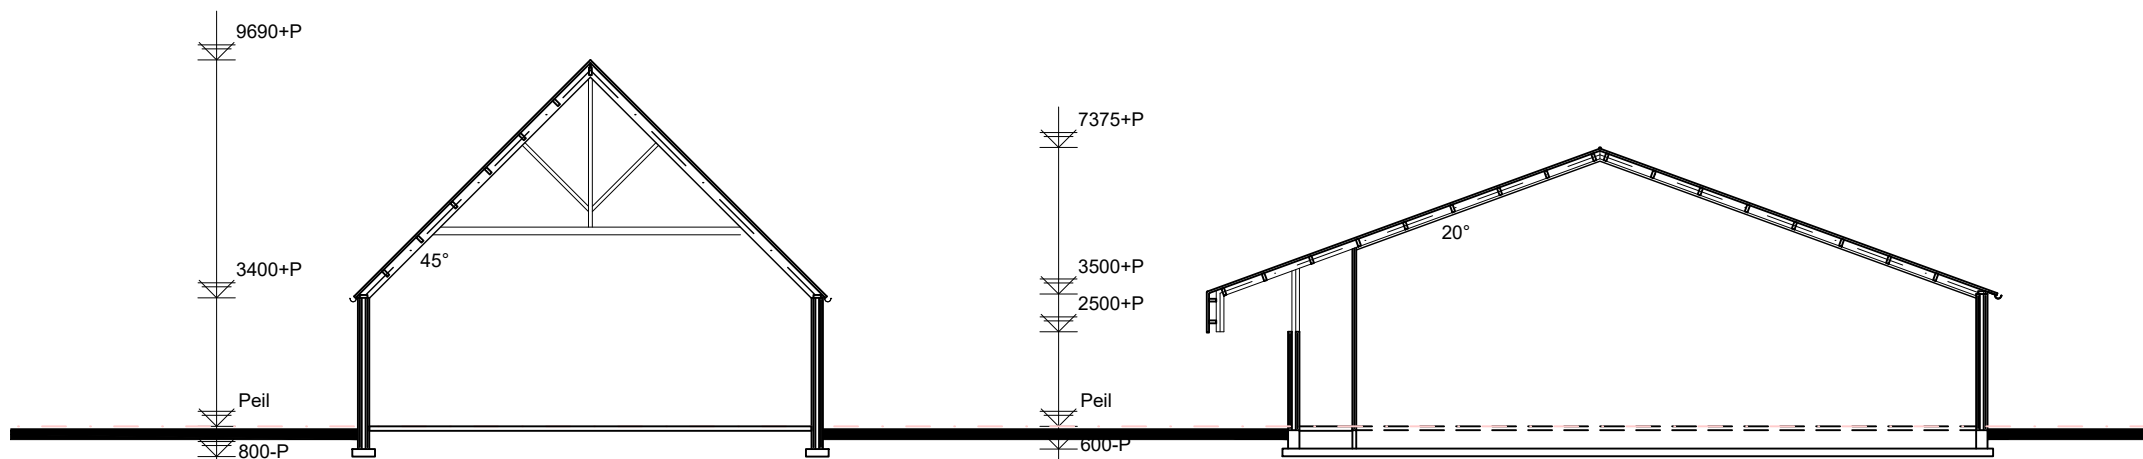


Doorsnede D-D gebouw: 4

- wanden : metselwerk
vloeren : betonvloer+betonroosters
dak : dakpannen+gordingen+dakisolatie

Doorsnede: E-E gebouw: 5


- wanden : metselwerk spouwmuur+spouwisolatie
vloeren : betonvloer + Betonroosters
dak : golfplaten+gordingen+dakisolatie

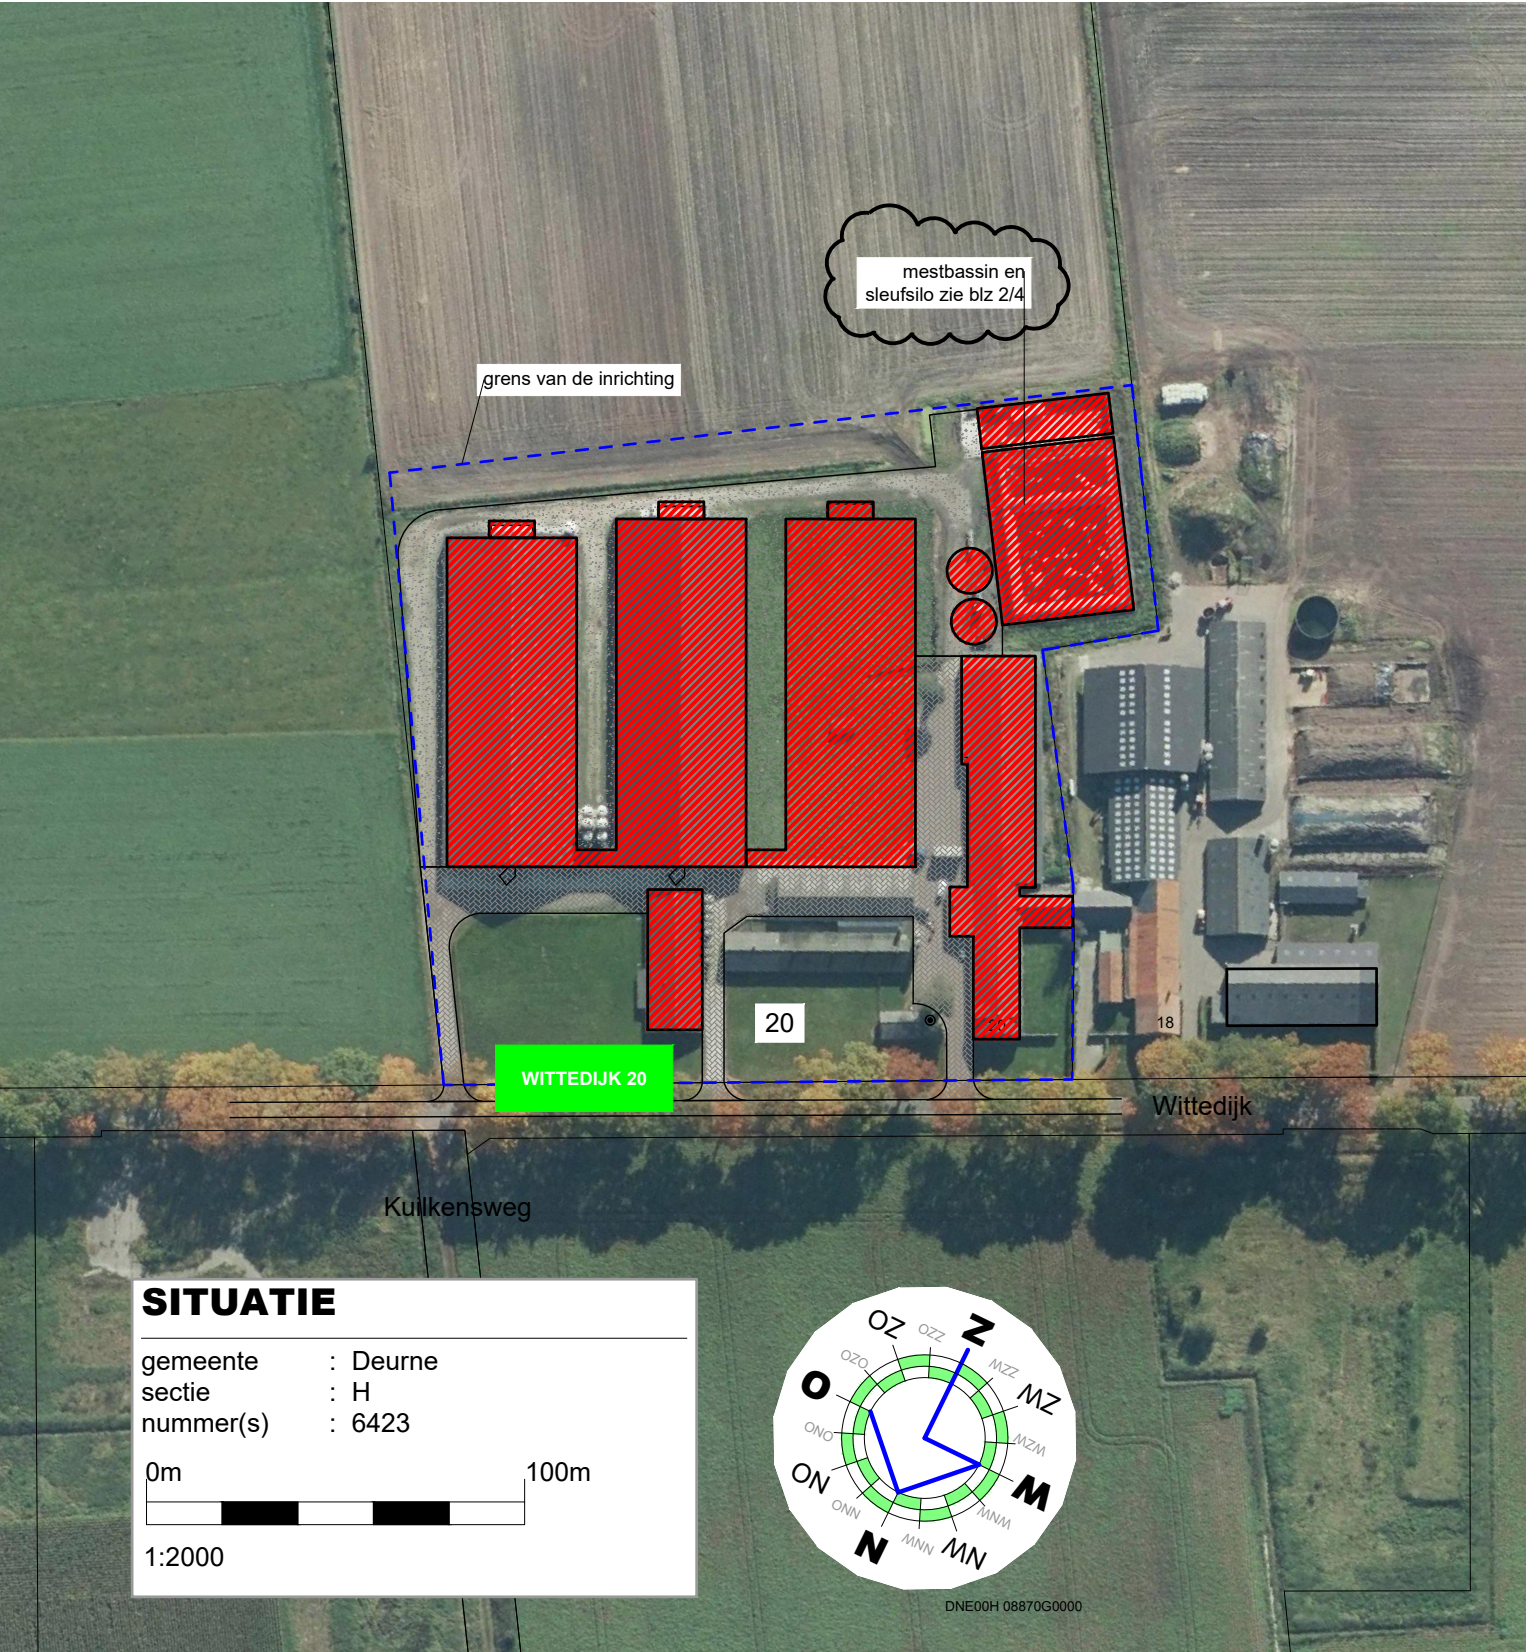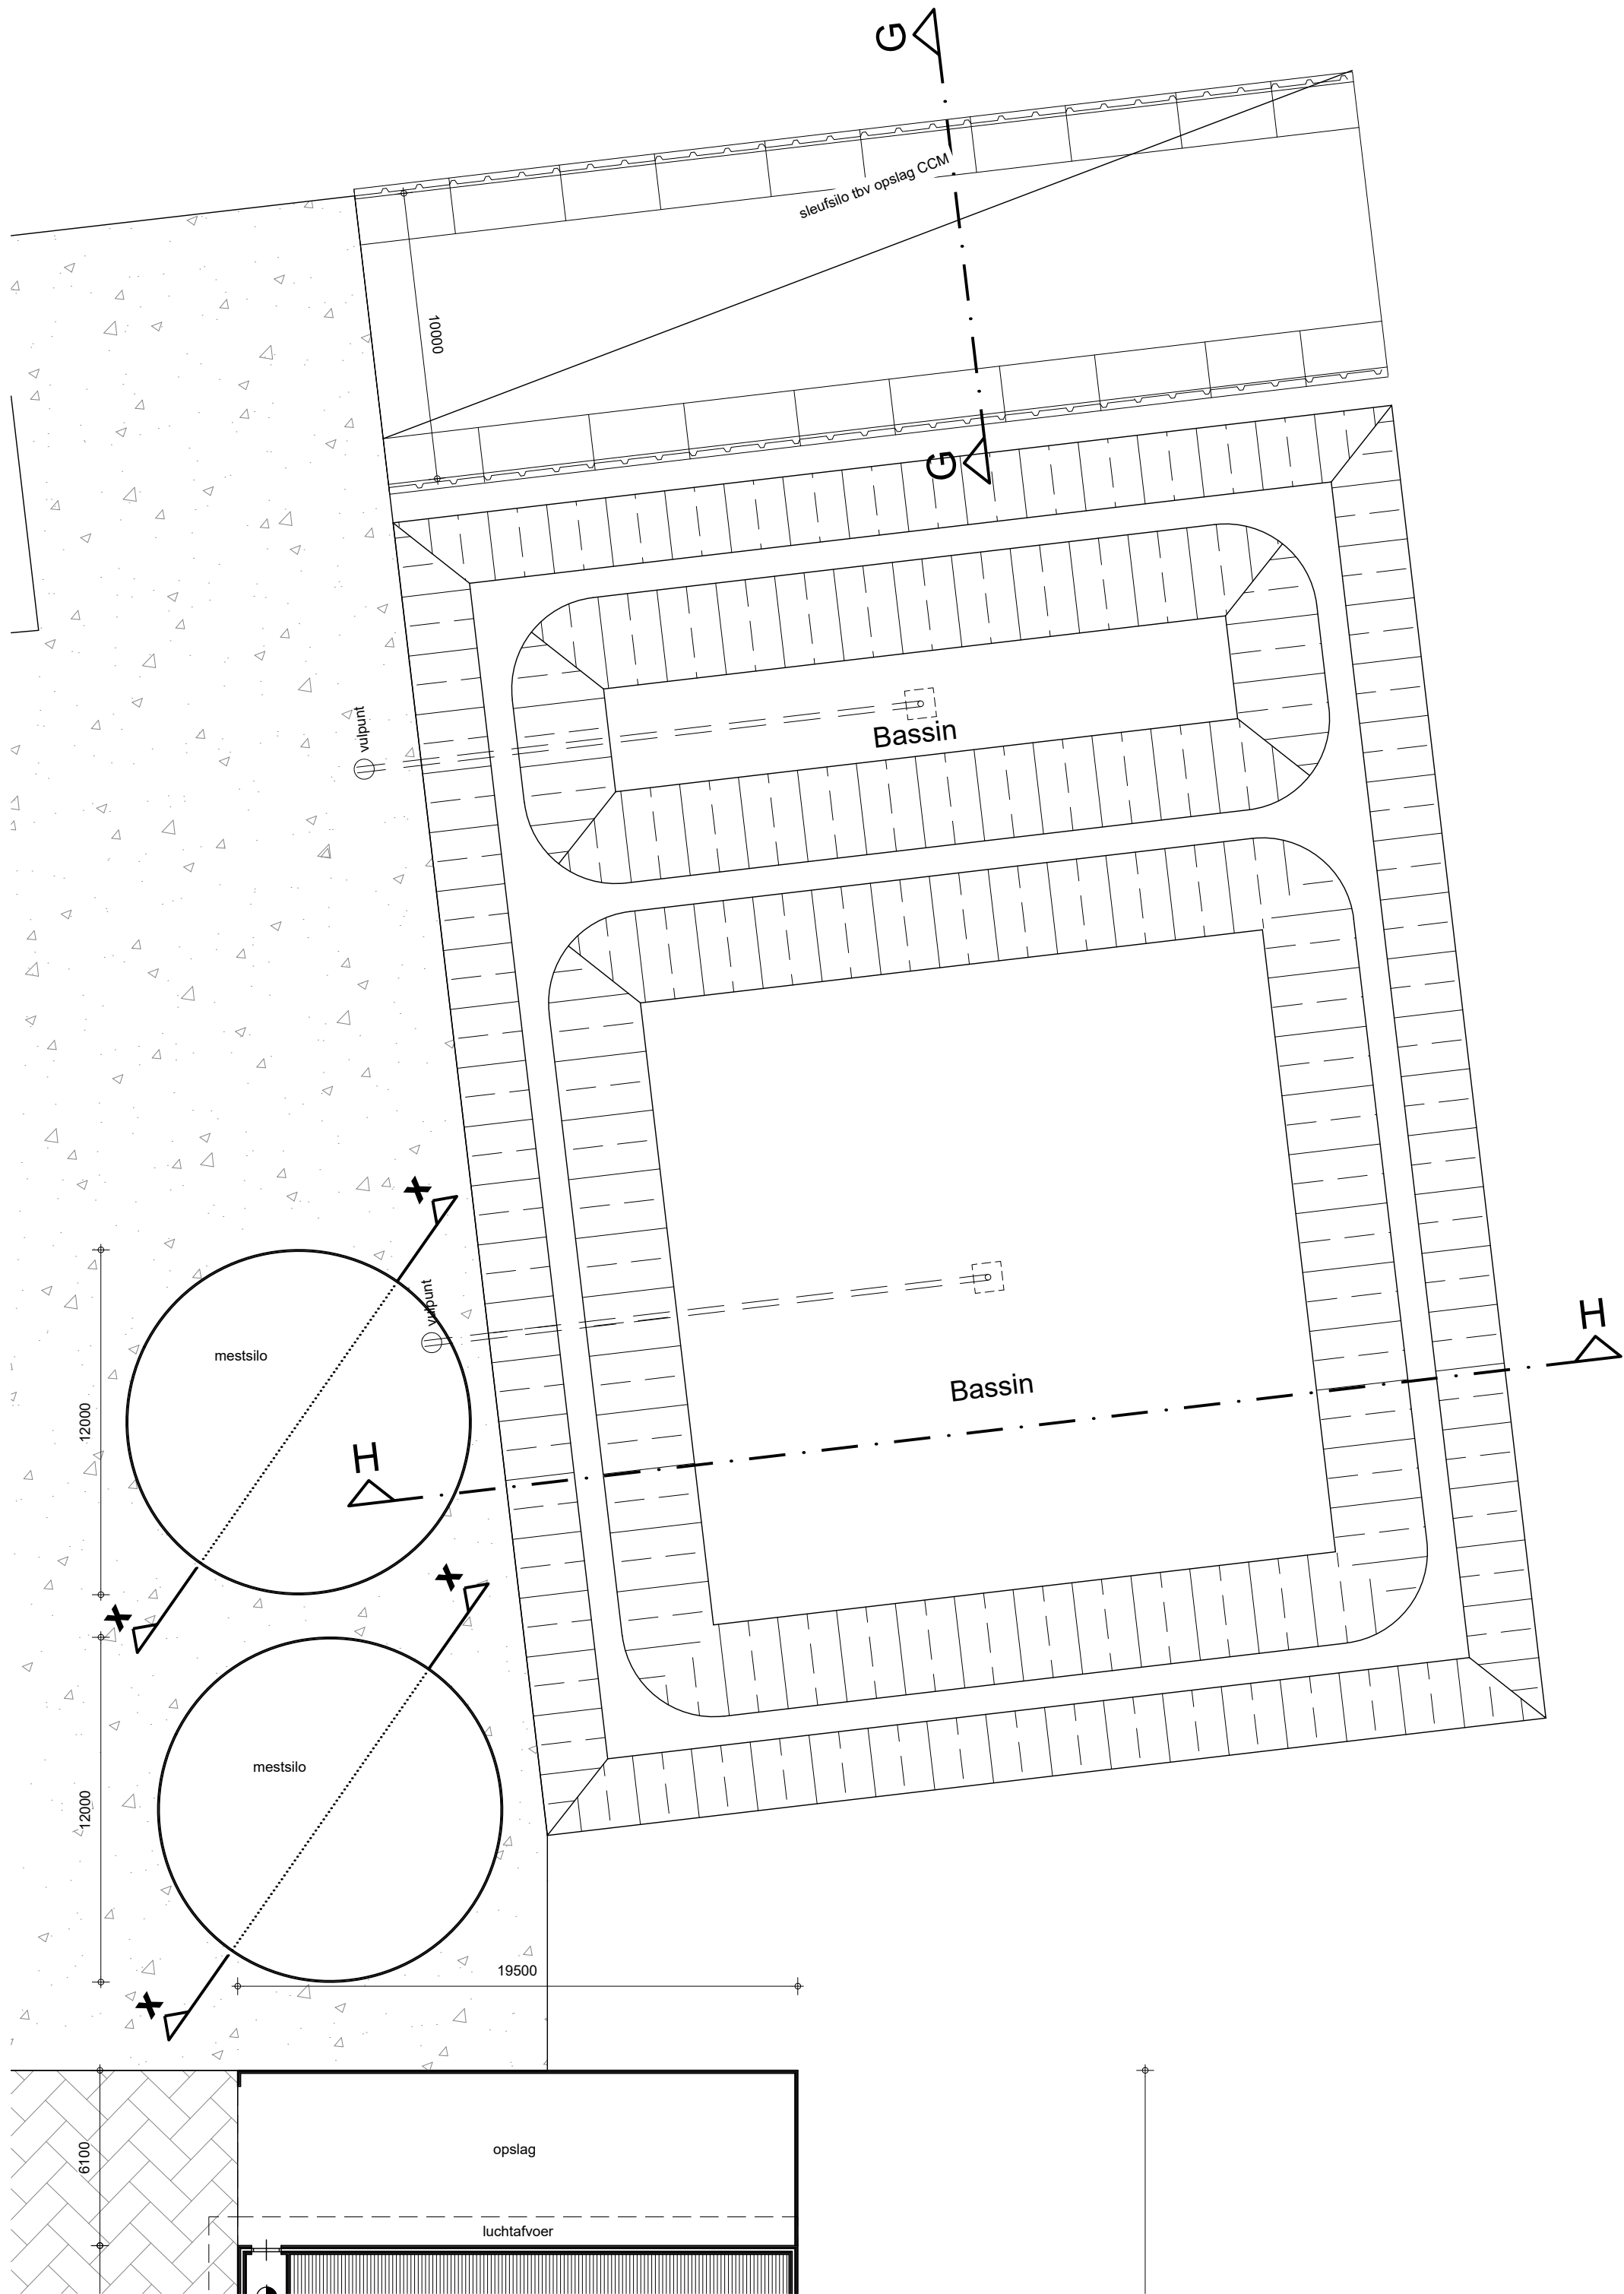

SITUATIE




- gemeente : Deurne
sectie : H
nummer(s) : 6423

0m 100m
1:2000

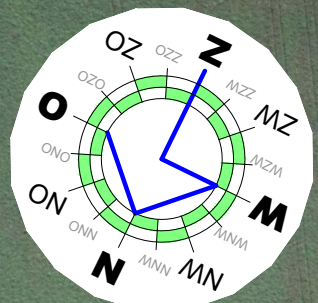


TEKENING BEHORENDE BIJ AANVRAAG OMGEVINGSVERGUNNING
ACTIVITEIT MILIEU

Project	Varkenshouderij en landbouwbedrijf	Cont. pers. Tekenaar	BS PB
Projectlocatie	Wittedijk 20 5754 PP Deurne	Proj.nr. Blad Schaal Formaat	180063-001-004 2/4 1:200/2000
Onderdeel	MILIEUTEKENING	Datum Gewijzigd	16-02-2021
Heuvelstraat 12 5751 HN Deurne T 0493-242133 I www.arvalis.nl E info@roba-advies.nl		© ROBA ADVIES	

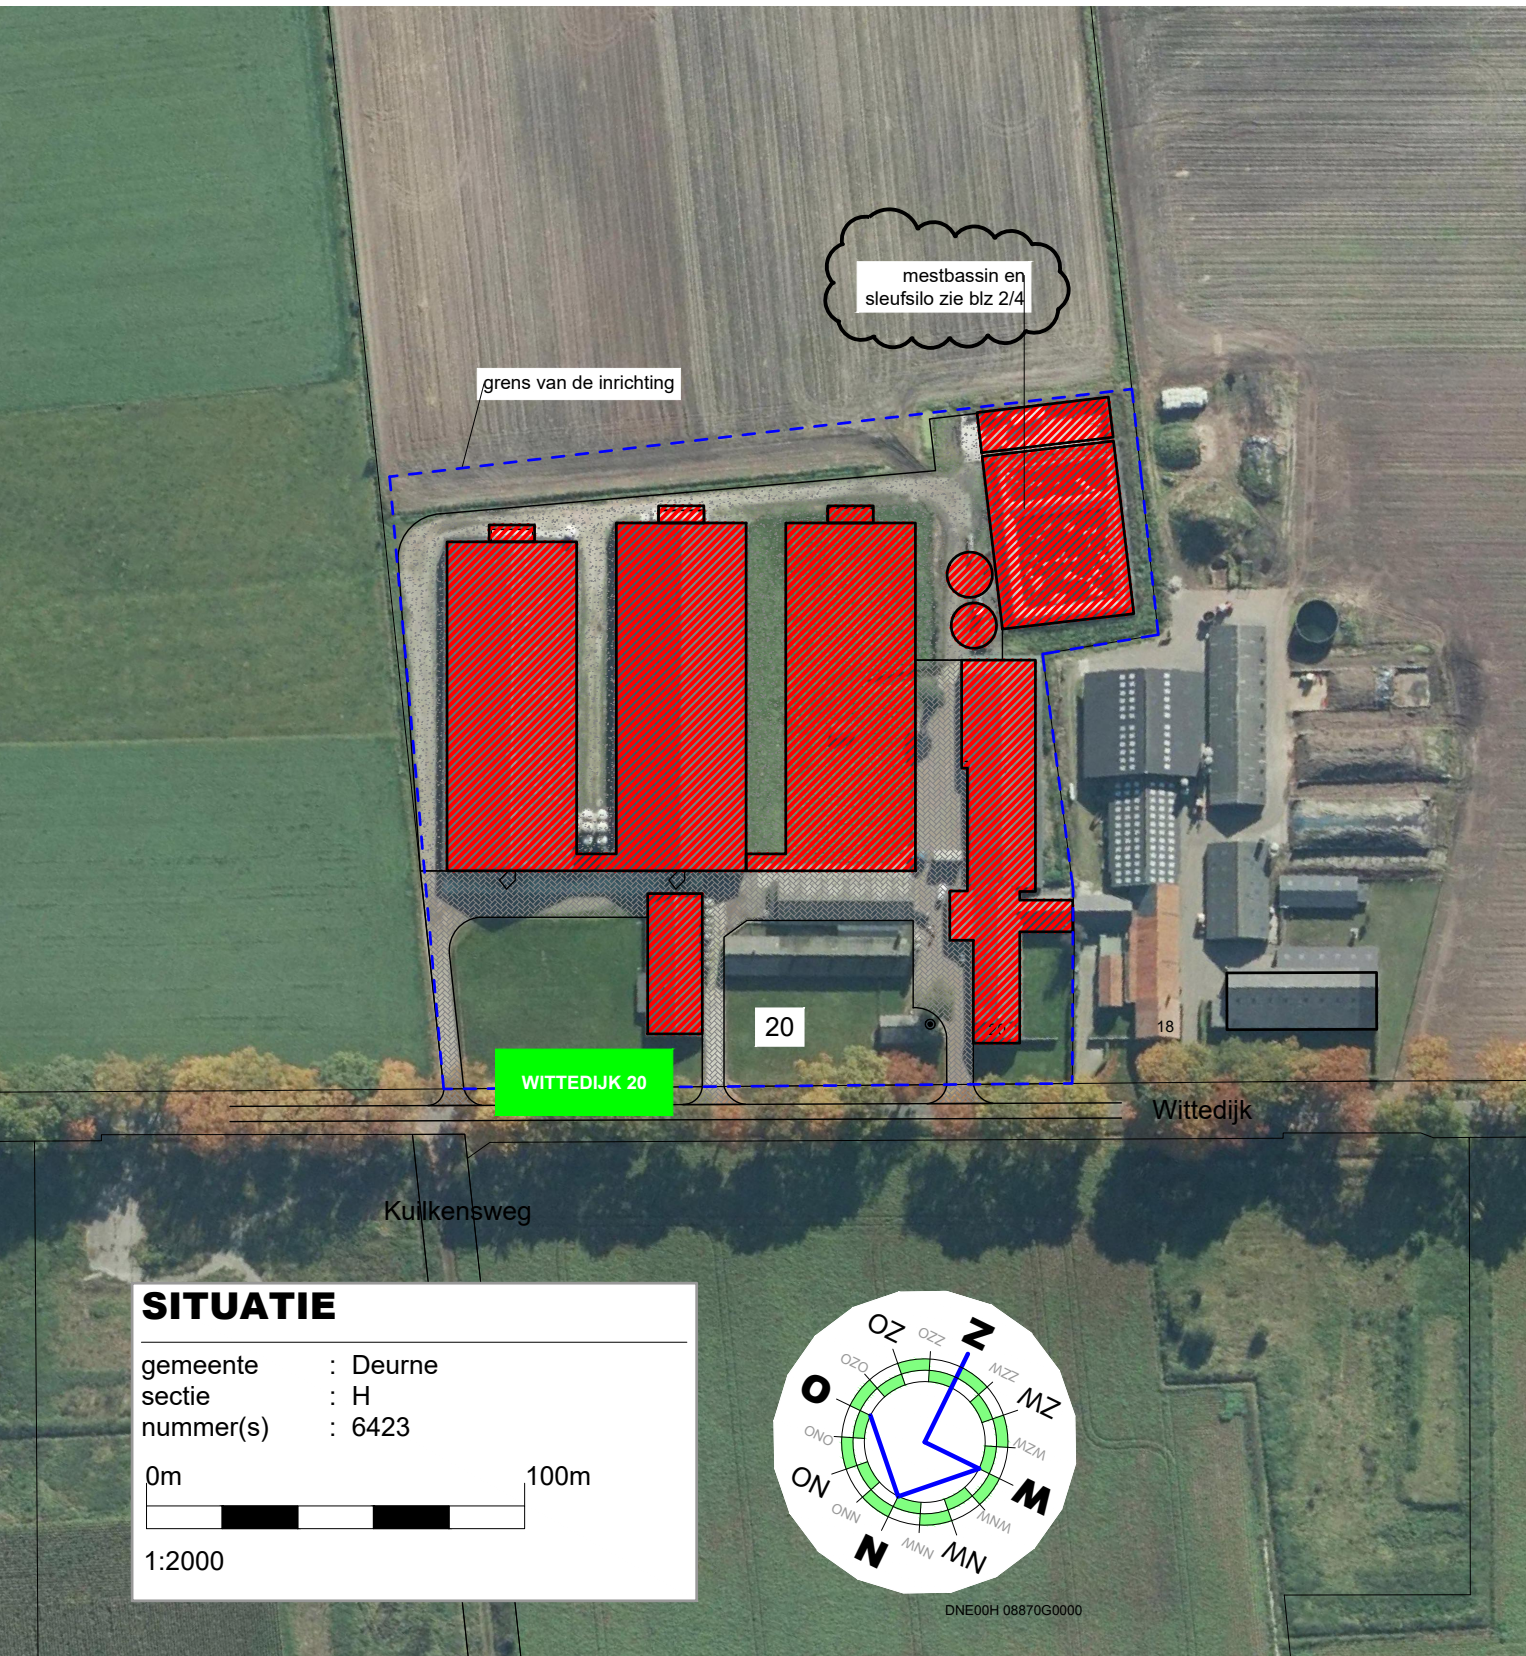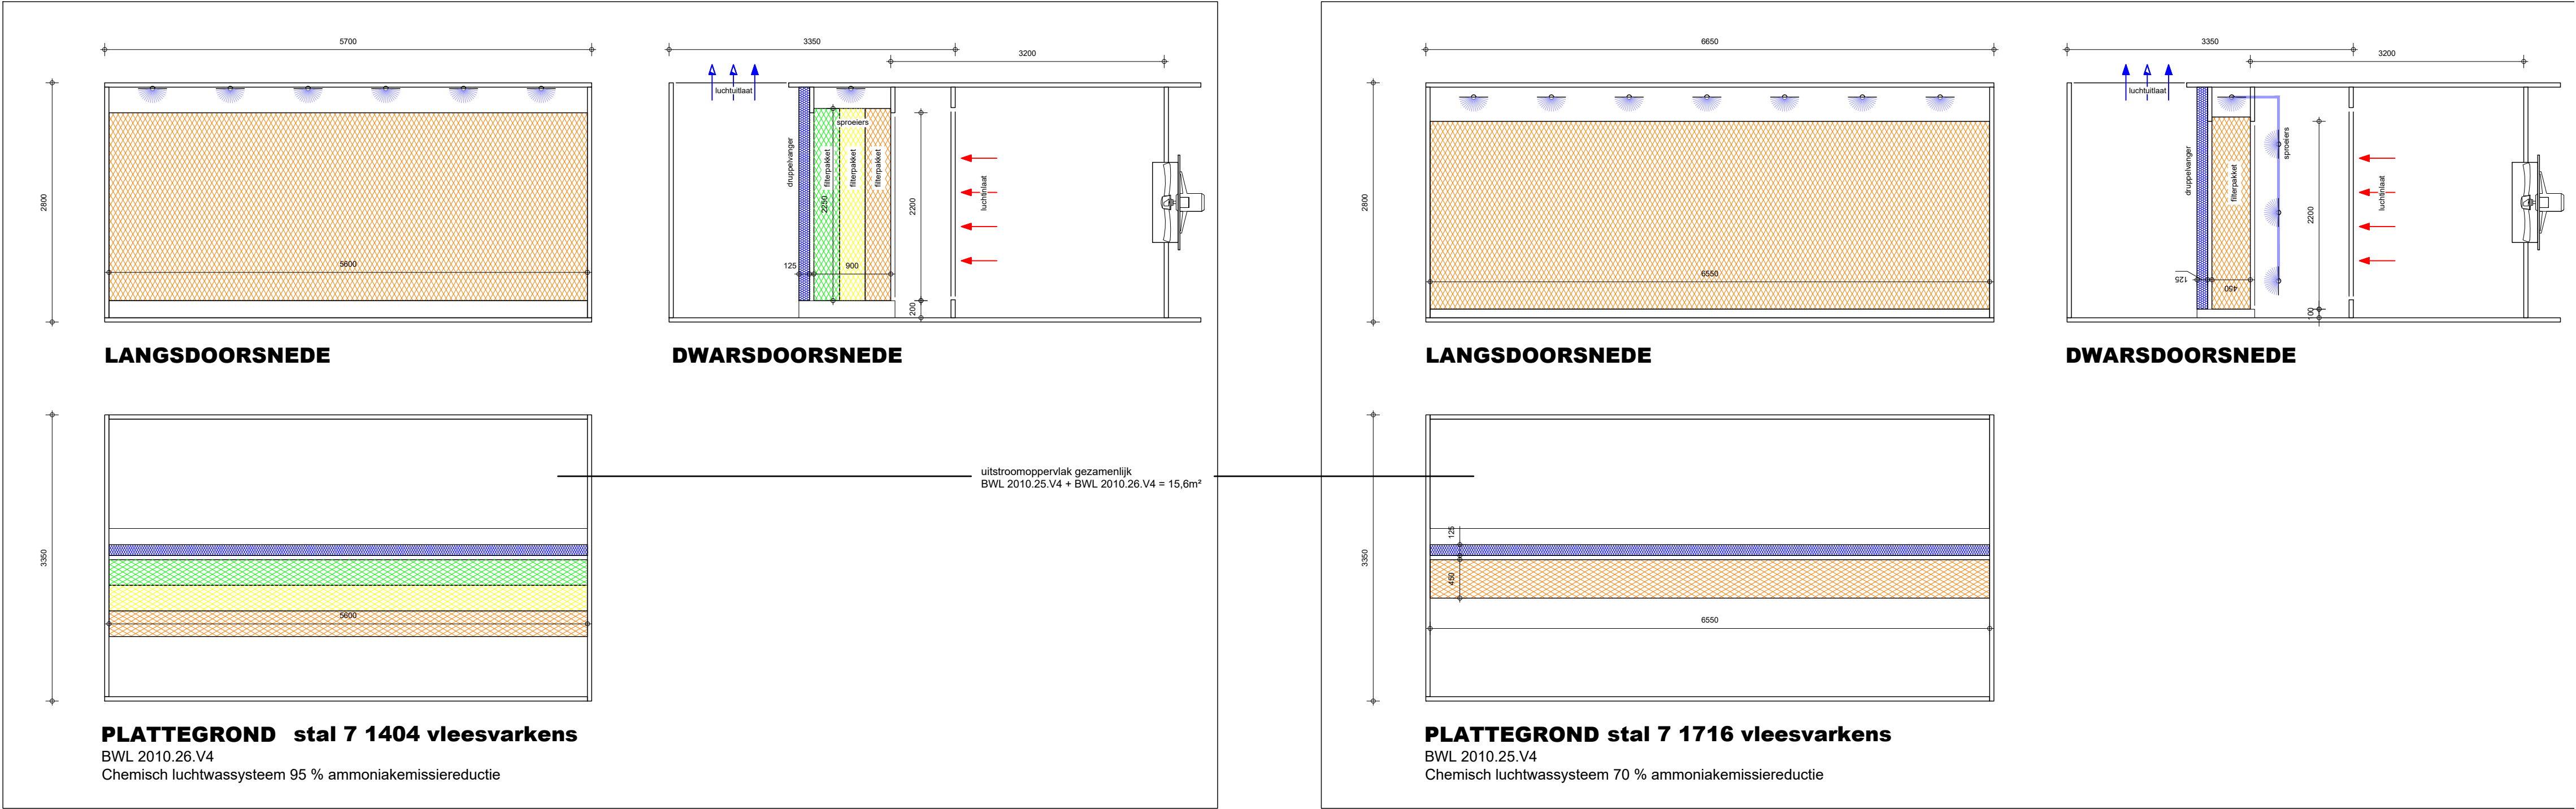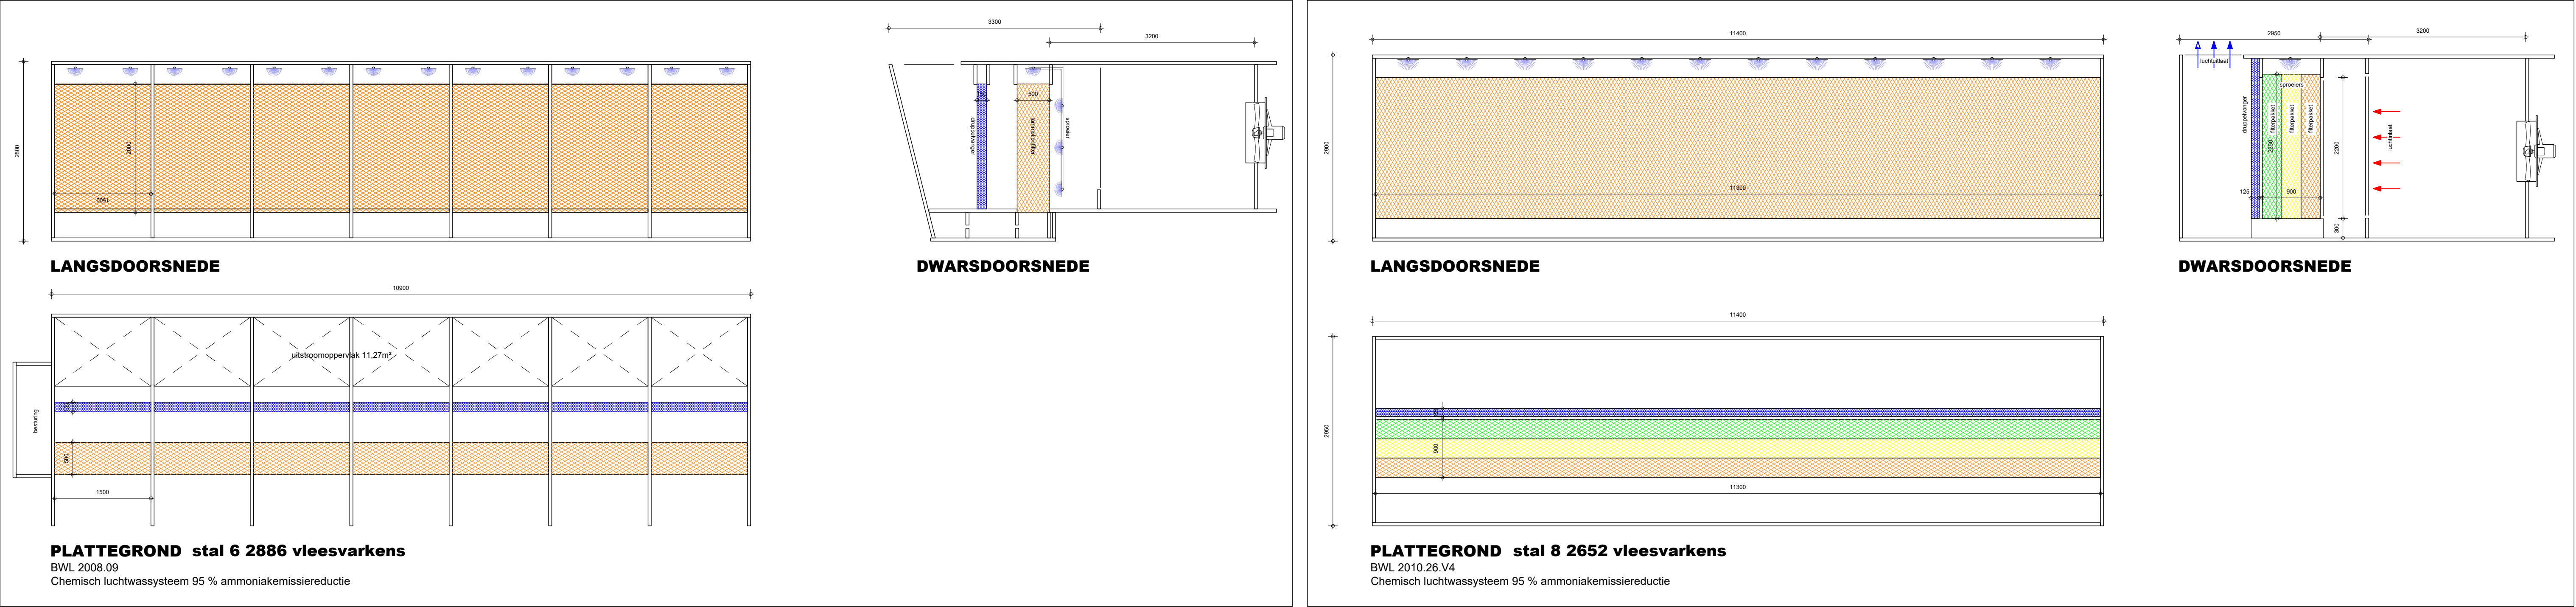

TEKENING BEHORENDE BIJ AANVRAAG OMGEVINGSVERGUNNING
ACTIVITEIT MILIEU

Project	Varkenshouderij en landbouwbedrijf	Cont. pers. Tekenaar	BS PB
Projectlocatie	Wittedijk 20 5754 PP Deurne	Proj.nr. Blad Schaal Formaat	180063-001-004 3/4 1:200/2000
Onderdeel	MILIEUTEKENING	Datum Gewijzigd	16-02-2021
 Heuvelstraat 12 5751 HN Deurne T 0493-242133 I www.arvalis.nl E info@roba-advies.nl		© ROBA ADVIES	

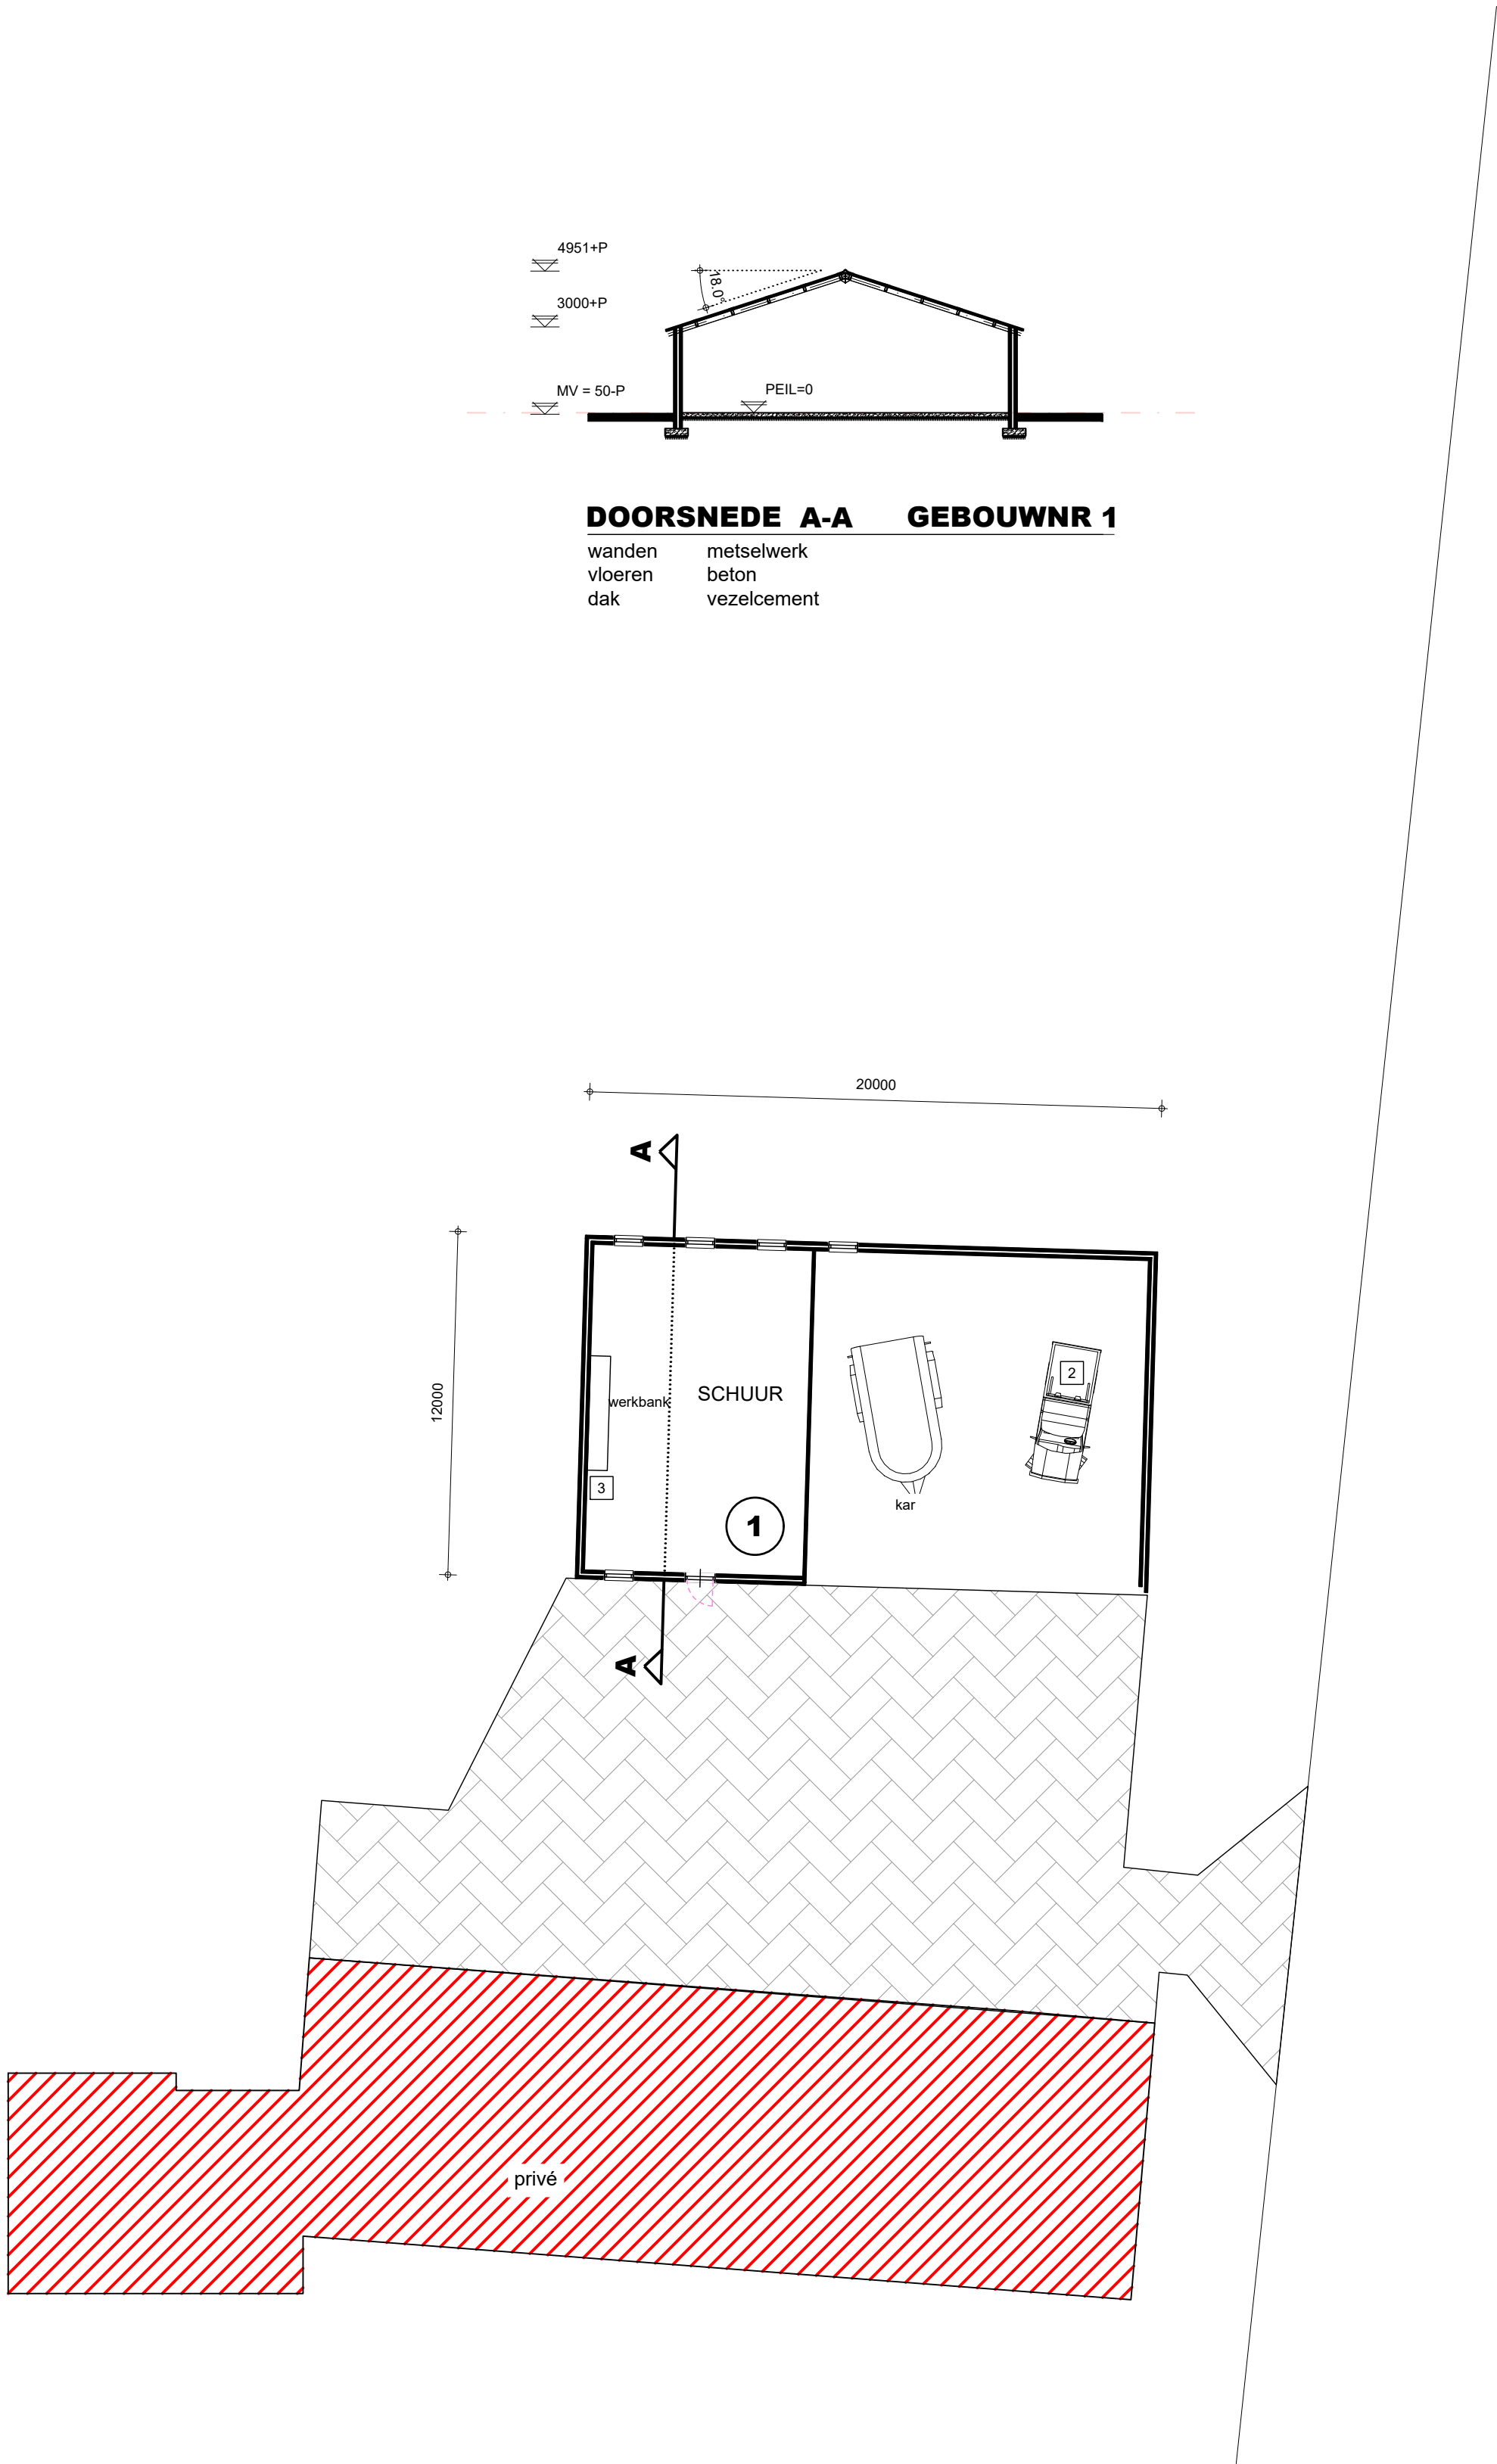

MACHINES-MOTOREN, SILO'S EN TANKS

Machines-motoren				Silo's			
nr.:	benaming:	aantal:	KW/st.:	nr.:	benaming:	aantal:	inhoud/st.:
1	tractor	2	65	S1	-	-	-
2	jeep	1	43	S2	-	-	-
3	div handgereedschappen	-	5	S3	-	-	-
4	-	-	-	S4	-	-	-
5	-	-	-	S5	-	-	-
6	-	-	-	S6	-	-	-
7	-	-	-	S7	-	-	-
8	-	-	-	S8	-	-	-
9	-	-	-				
10	-	-	-				
11	-	-	-	Tanks (bijv. diesel, propaan e.d.)			
12	-	-	-	nr.:	omschrijving:	aantal:	inhoud/st.:
13	-	-	-	T1	zuur	-	- L
14	-	-	-	T2	diesel (KIWA)*	-	- L
15	-	-	-	T3	propaan	-	- L
16	-	-	-	T4	-	-	- L
17	-	-	-	T5	-	-	- m³
18	-	-	-	* = in lekbak			
19	-	-	-				
20	-	-	-				
21	-	-	-	Vaten (bijv. diesel, propaan e.d.)			
22	-	-	-	nr.:	omschrijving:	aantal:	inhoud/st.:
23	-	-	-	V1	olie*	-	- L
24	-	-	-	V2	olie*	-	- L
25	-	-	-	V3	afgewerkte olie*	-	- L
26	-	-	-	V4	-	-	- L
27	-	-	-	V5	-	-	- L
28	-	-	-	* = in lekbak			
29	-	-	-				
30	-	-	-				
31	-	-	-				
32	-	-	-	Overige symbolen			
33	-	-	-	nr.:			
34	-	-	-	omschrijving:			
35	-	-	-	A afvoerpunt drijfmest			
36	-	-	-	S afvoerpunt spuiwater			
37	-	-	-	W afvoerpunt waswater			
38	-	-	-	B bestrijdingsmiddelen			
				G geneesmiddelen			
				R reinigingsmiddelen			
Mestopslag:				P brandblusser met inhoudvermelding			
Totale inhoud mestputten:		-	m³	K mobiele kadaverkap			
Totale inhoud mestsilo:		-	m³				