
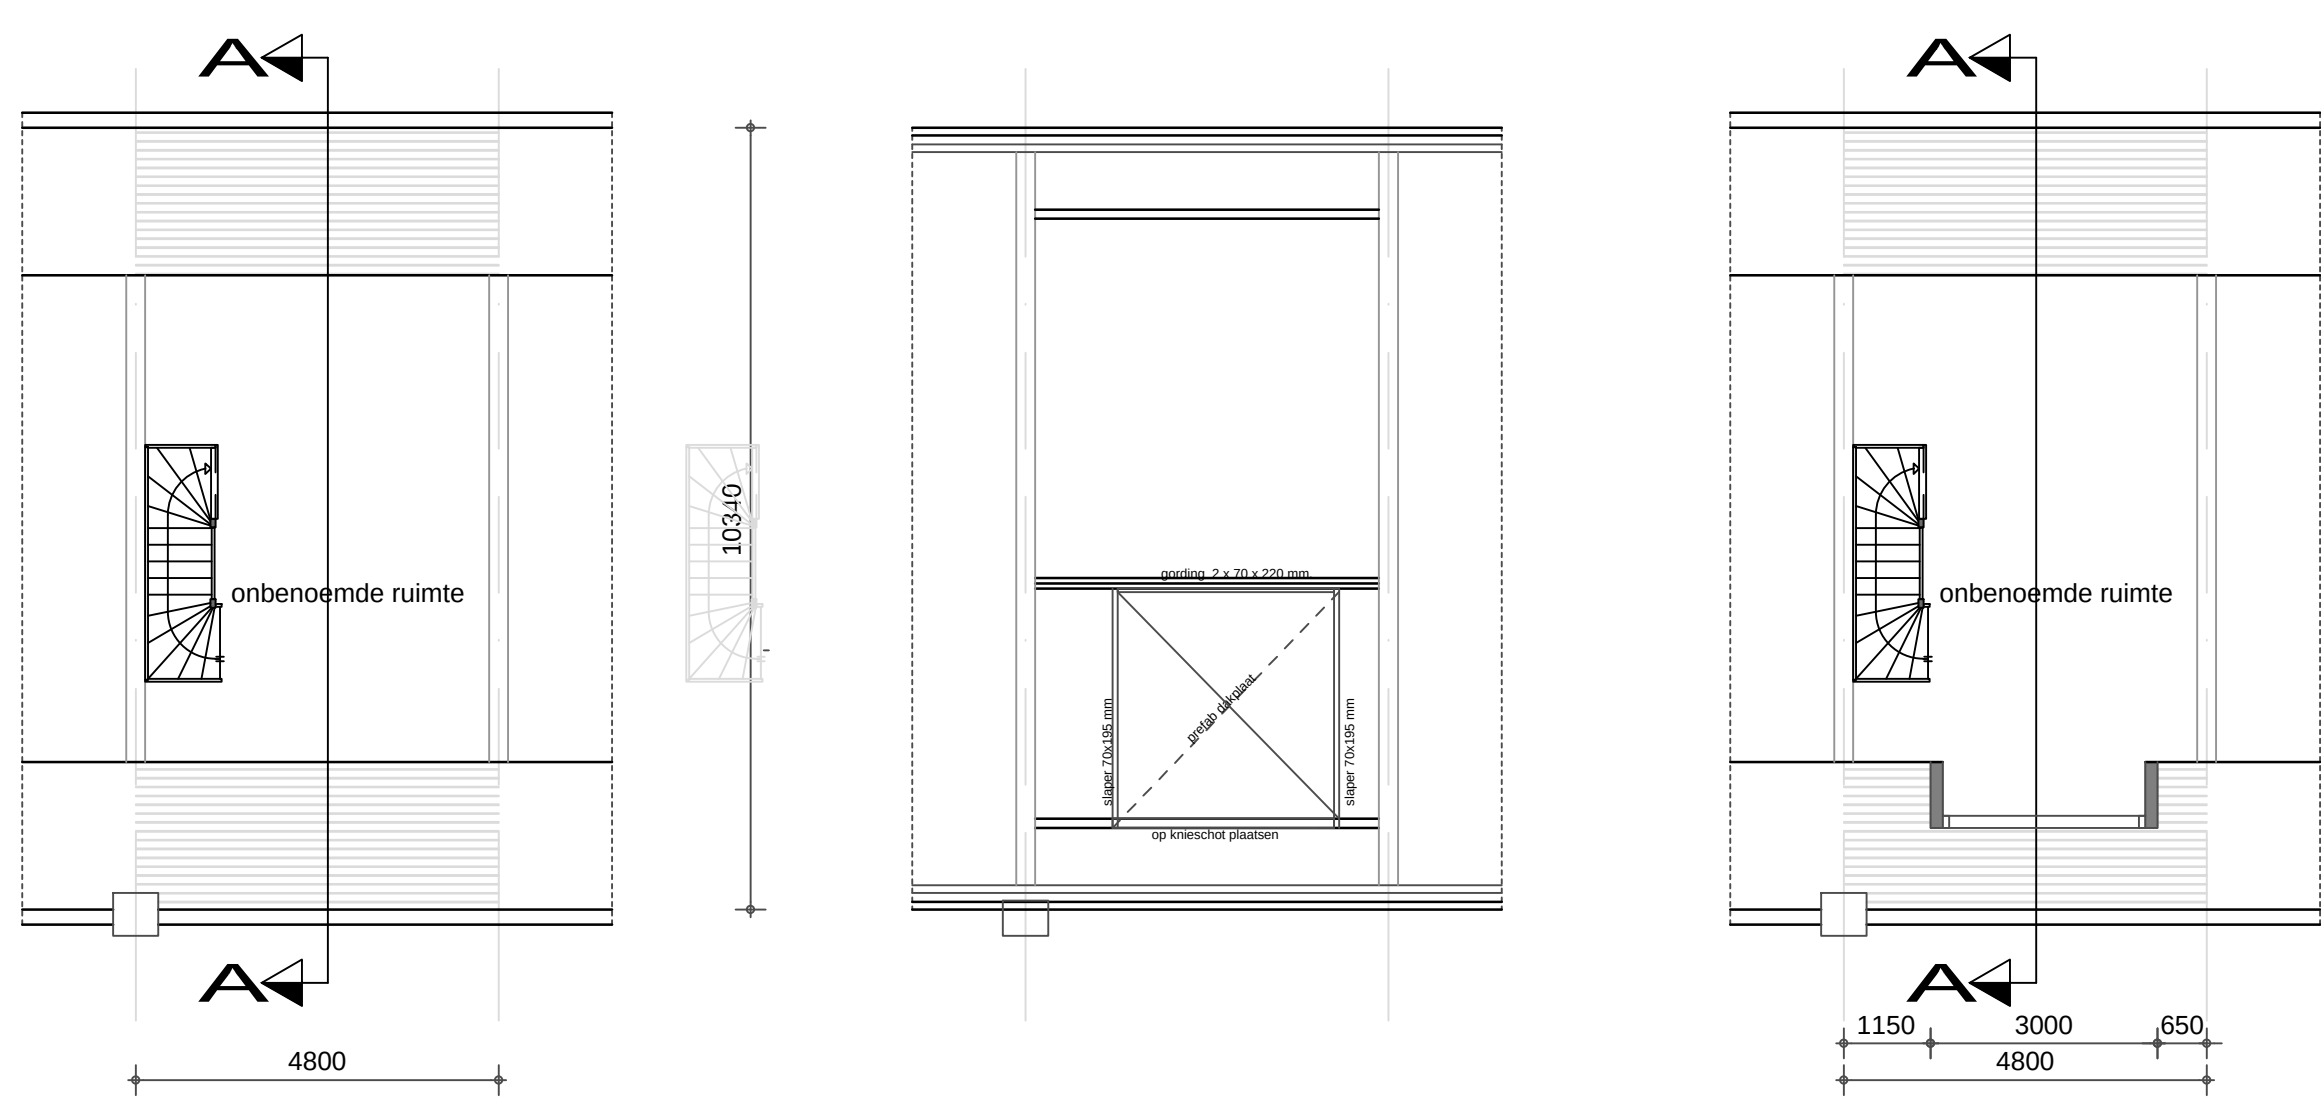
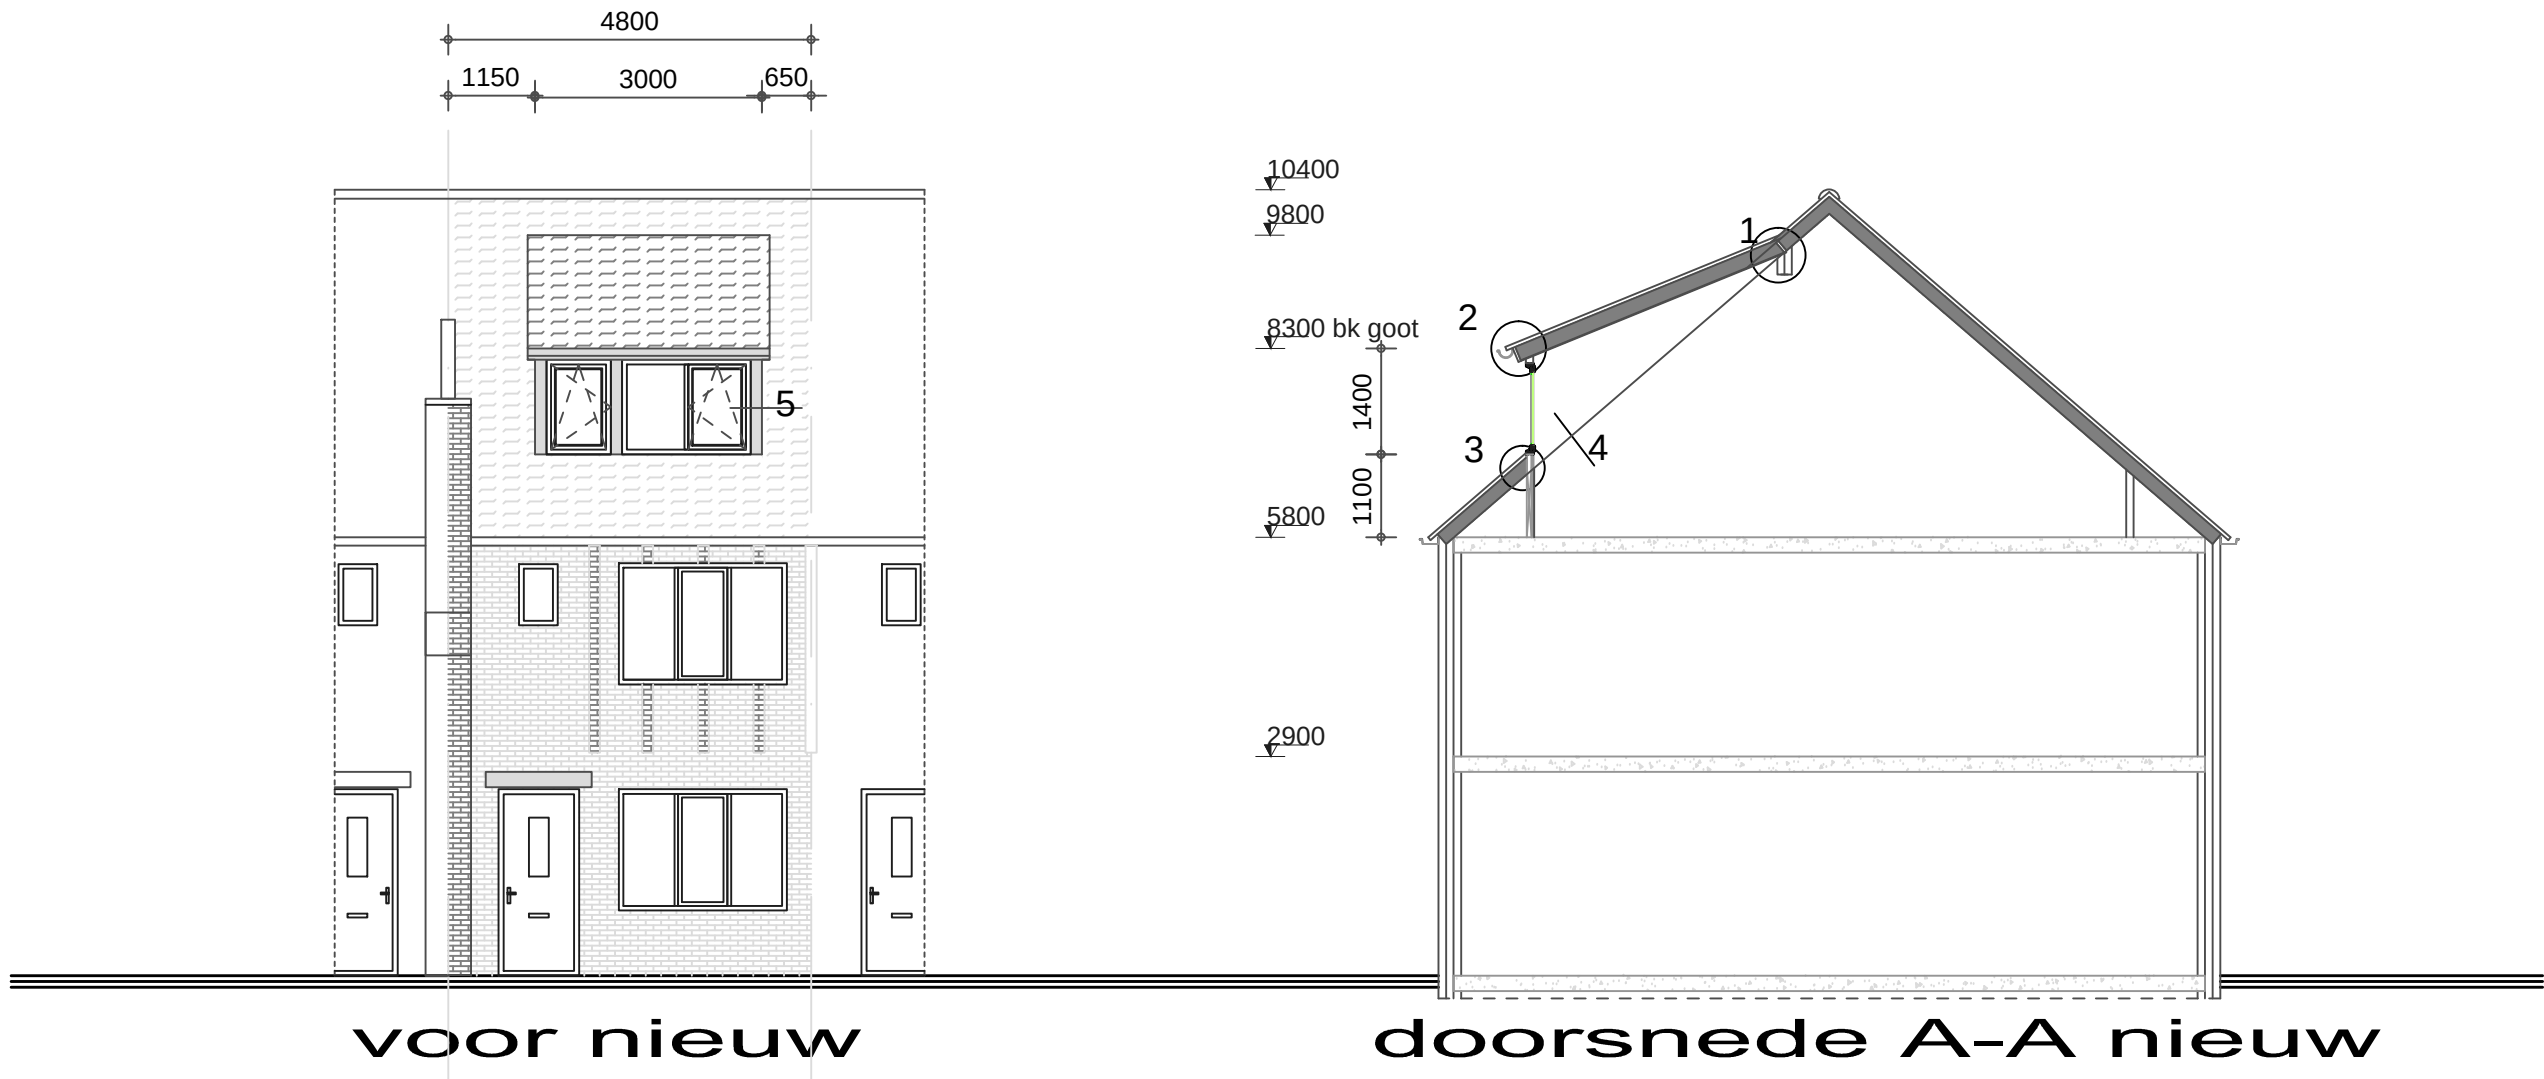


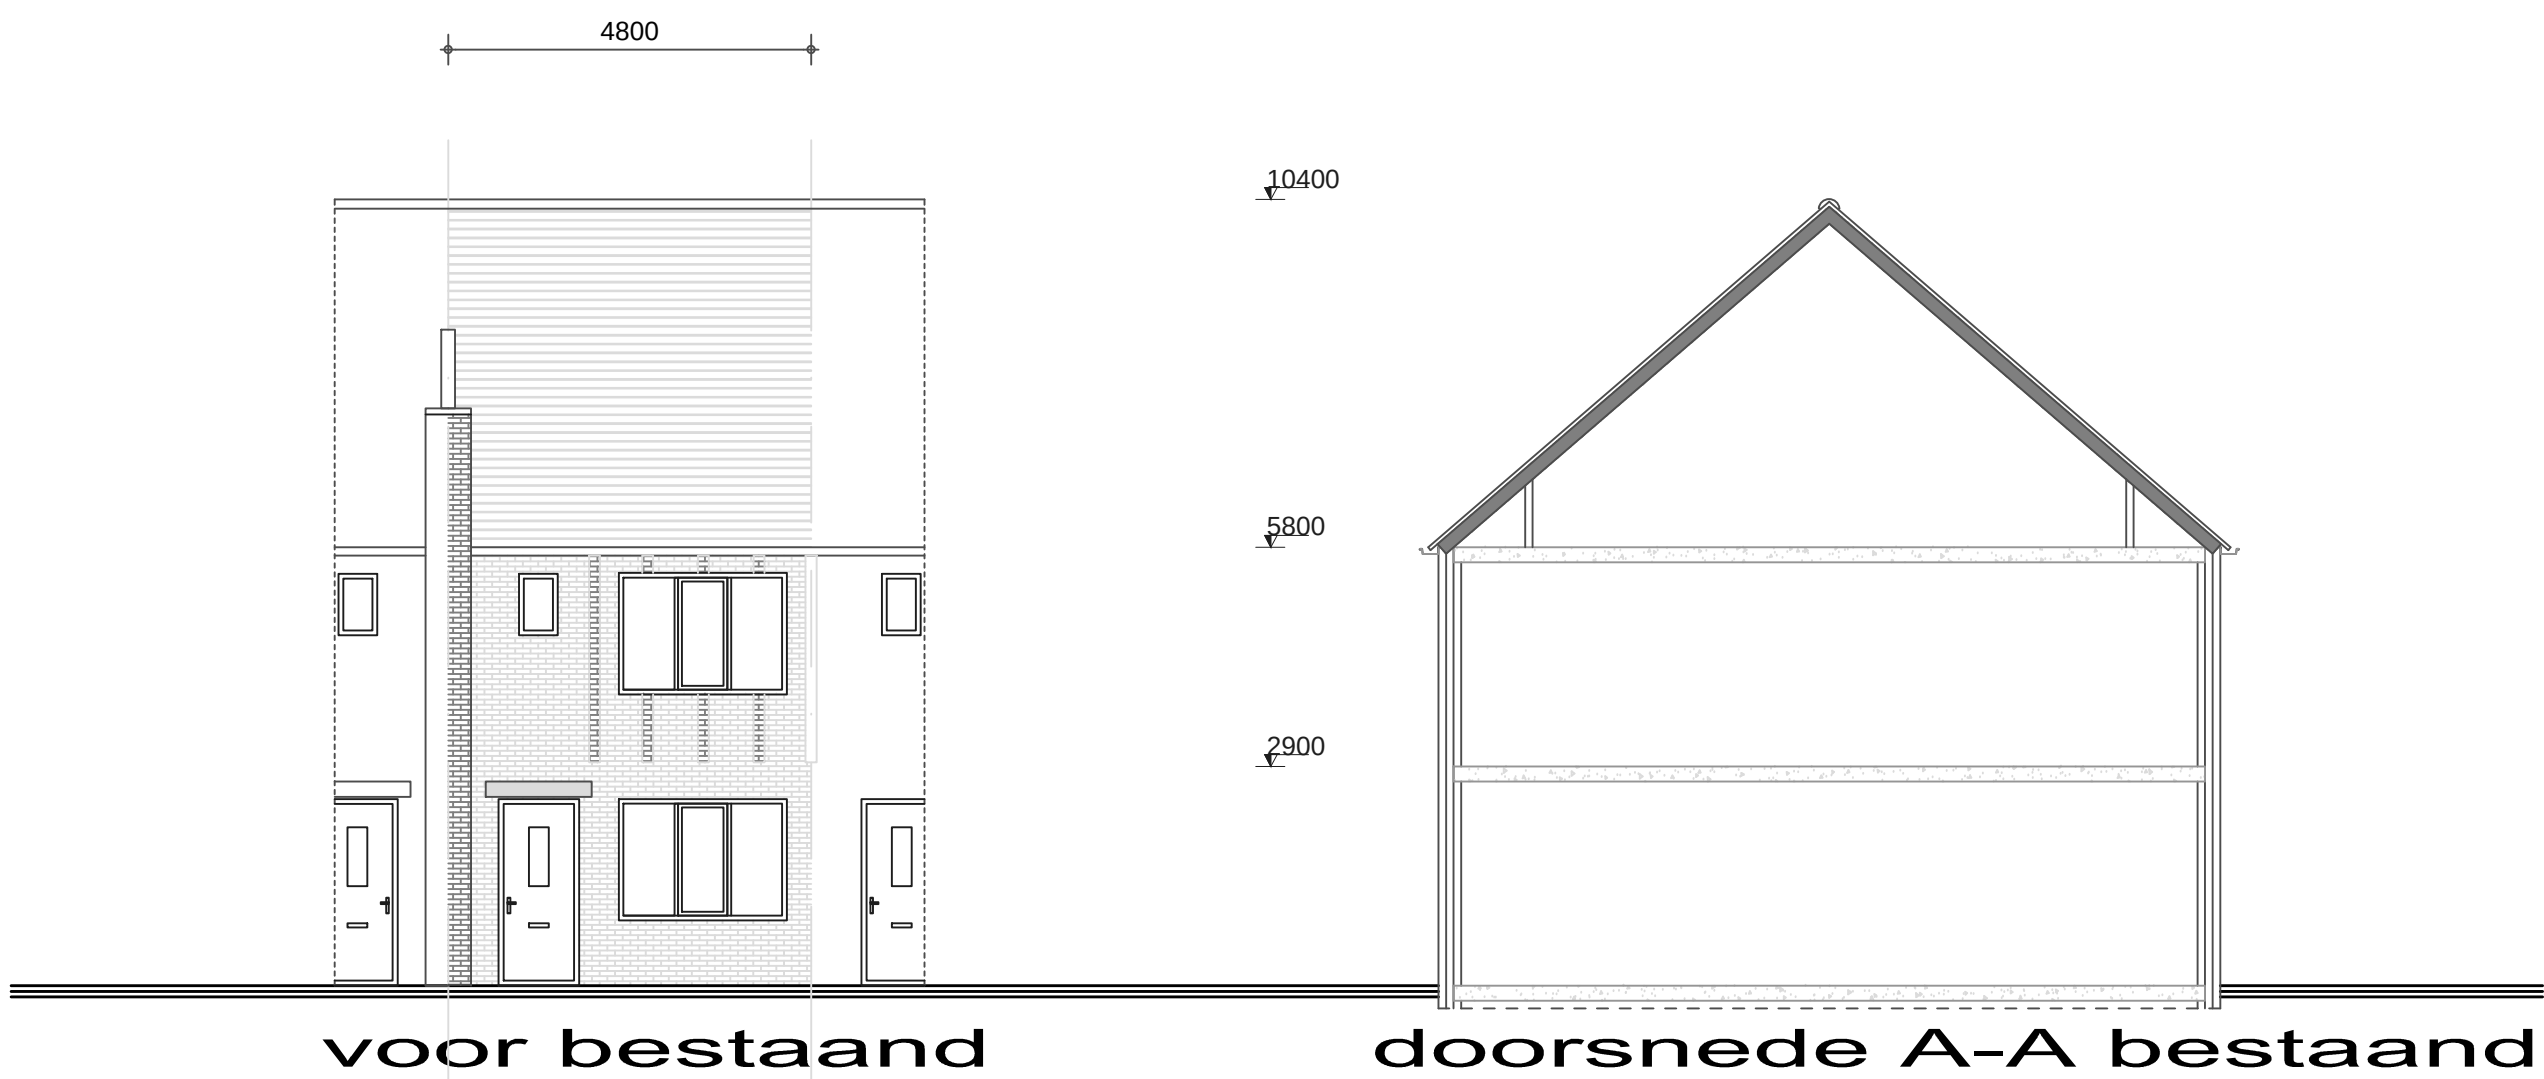


Het werk bestaat uit het plaatsen van een dakkapel aan de voorgevel van de woning

Specificaties:
Buitenwerkse maten ca. 3000 x1400 mm.
Overstek boei ca 150 mm.

Materialen dakkapel:
Kunststof kozijnen in kleur RAL 7016
Vleugels in kleur RAL 7016
Afwerking wangen: keralit RAL 7016
Boei: keralit RAL 7016
Beglazing: blank HR++ 5-20-4 met een U waarde van 1.1W/m²K
Isolatie waarde wangen: RC = 4,7 m² K/W
Isolatie waarde dak RC=6,3 m²K/W
Dakafwerking d.m.v. pannen als bestaand

Algemeen:
Alle materialen voldoen aan KOMO keurmerk
Wanngen: 30 min wdbbo
Maten in het werk controleren
Uitvoering door aannemer

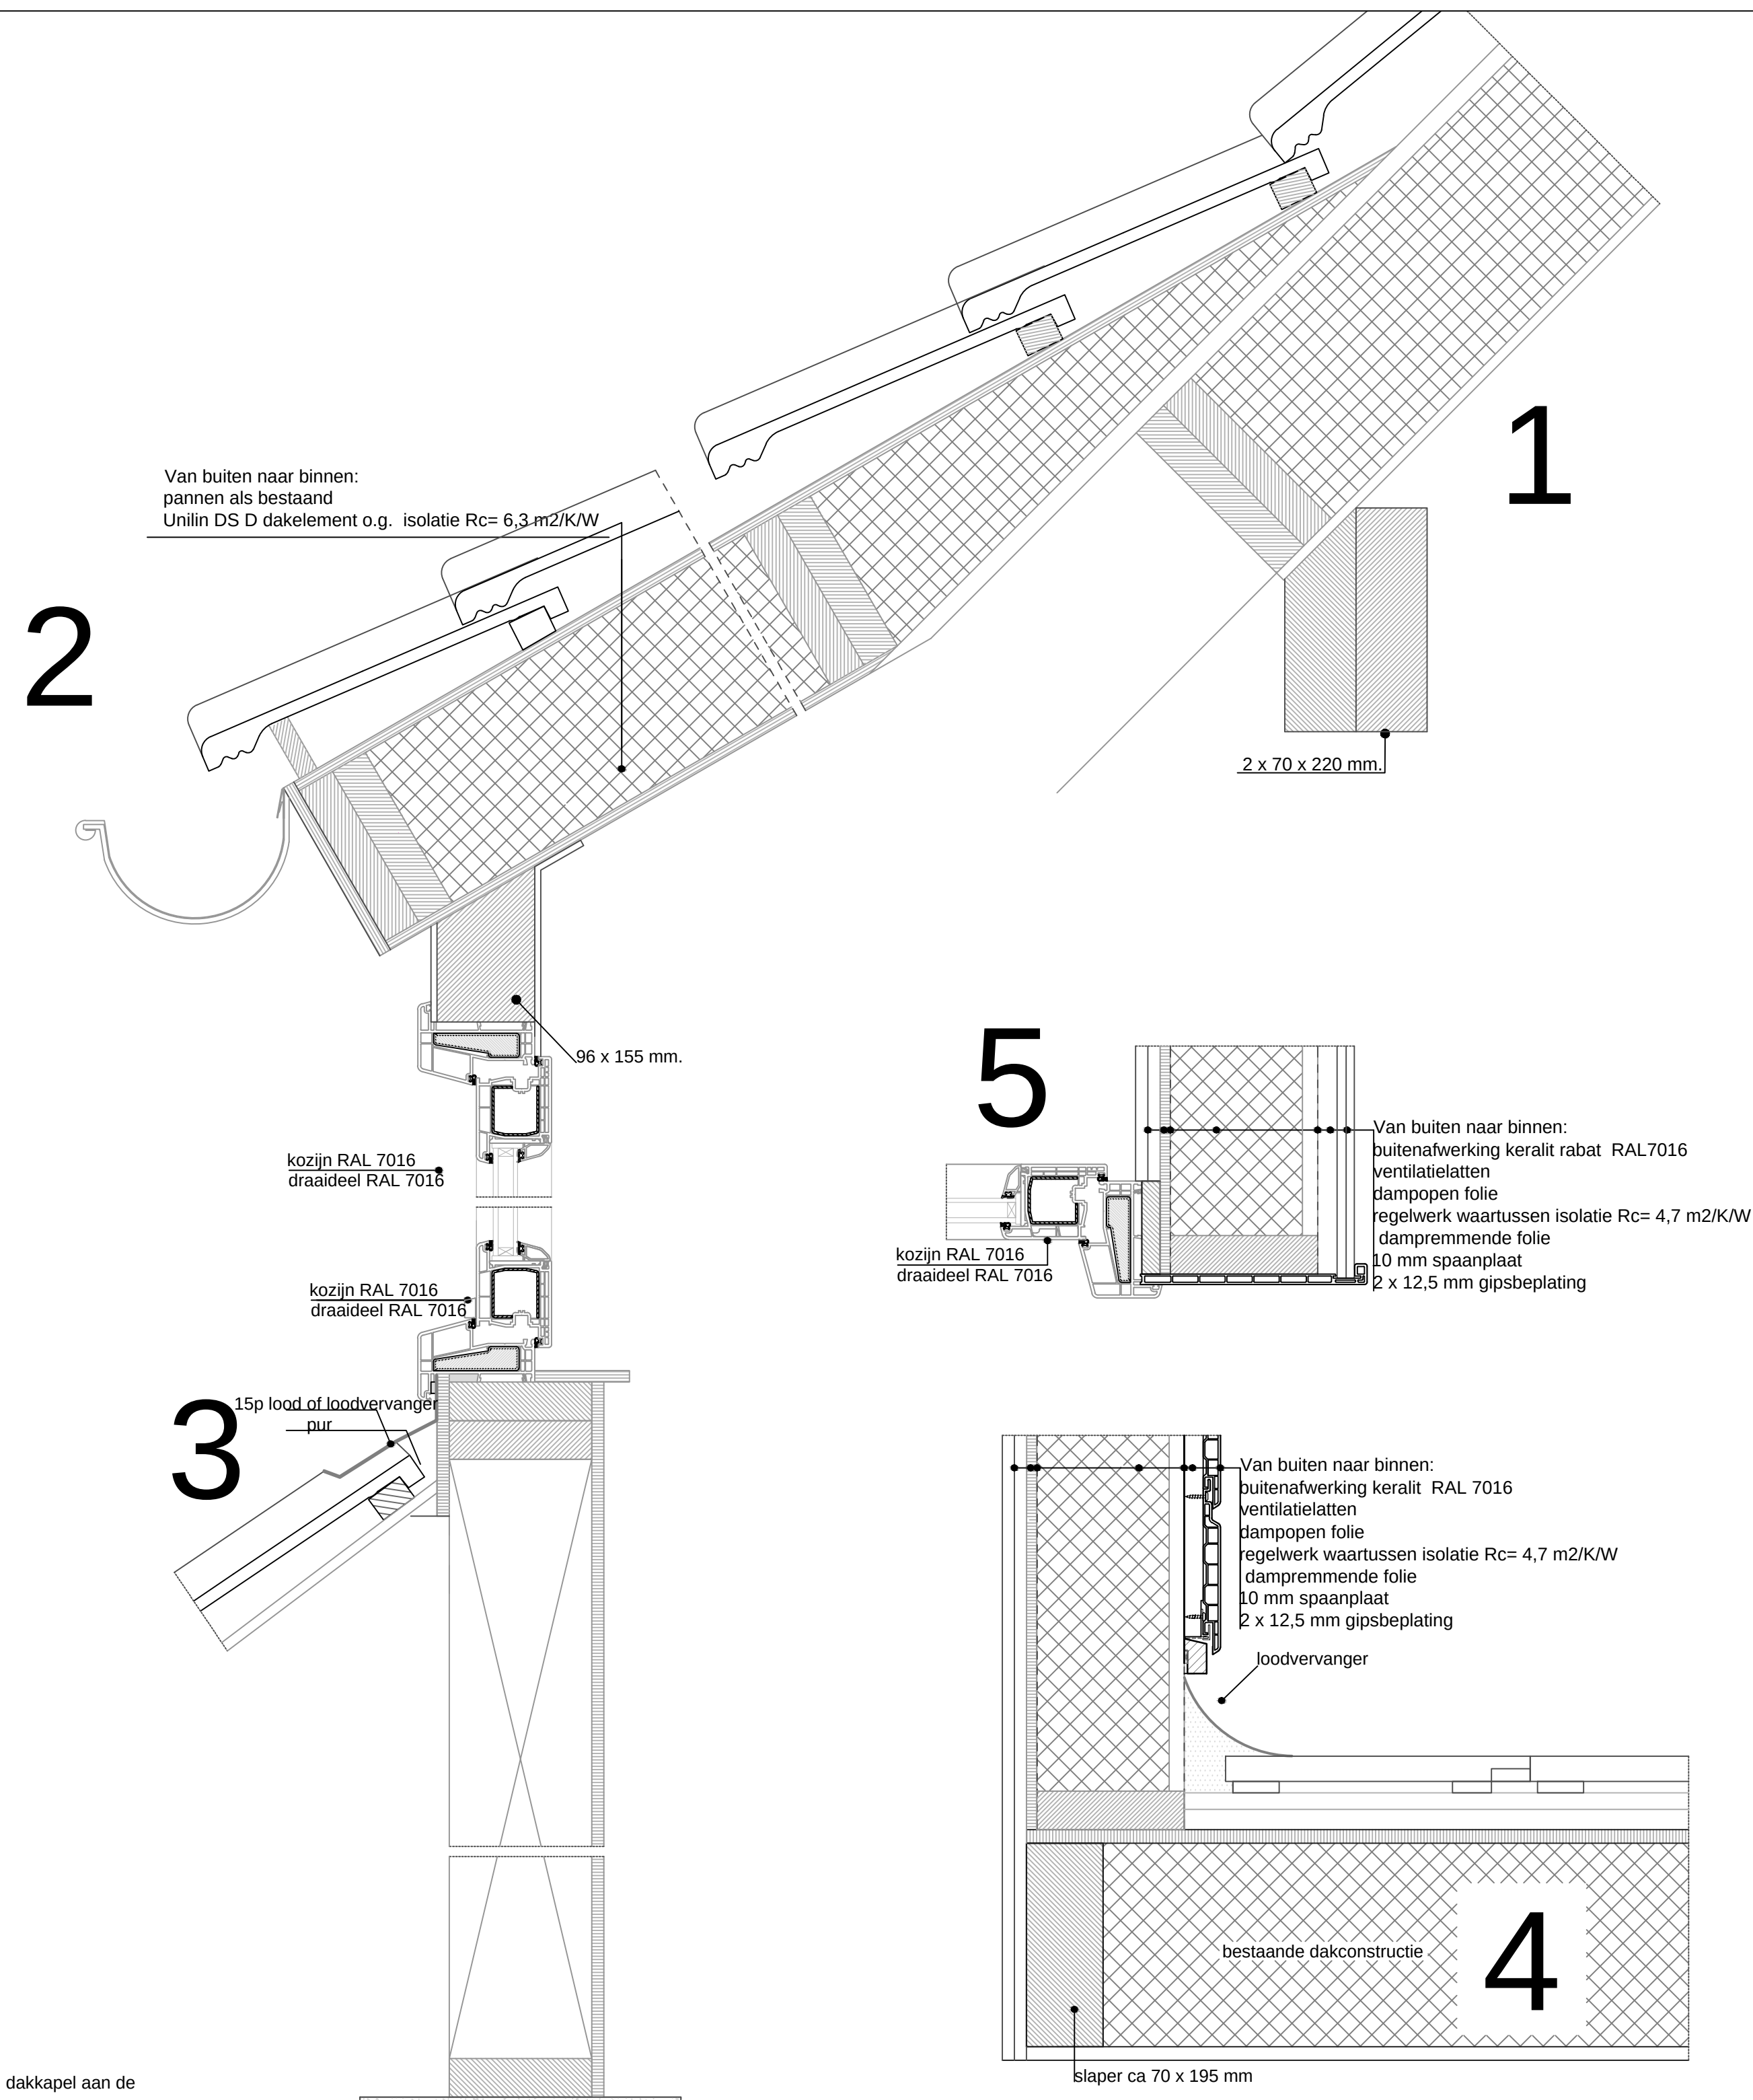

2e verd. bestaand kap constructie 2e verd. nieuw