Dwarsprofiel S-1A

schaal 1:200

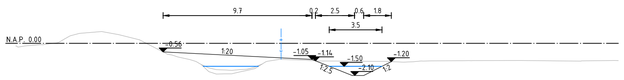

Afstand bestaand	
Hoogte bestaand	

Dwarsprofiel S-1B1

schaal 1:200

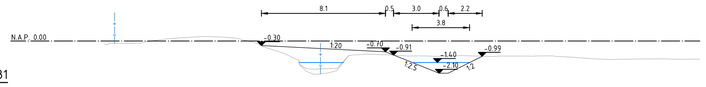

Afstand bestaand	
Hoogte bestaand	

Dwarsprofiel S-1B2

schaal 1:200

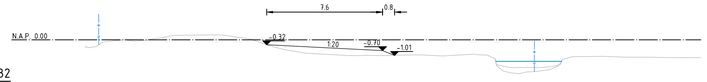

Afstand bestaand	
Hoogte bestaand	

Dwarsprofiel S-1B3(1)

schaal 1:200

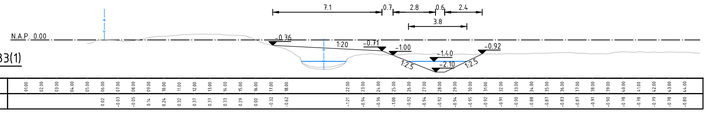

Afstand bestaand	
Hoogte bestaand	

Dwarsprofiel S-1B3(2)

schaal 1:200

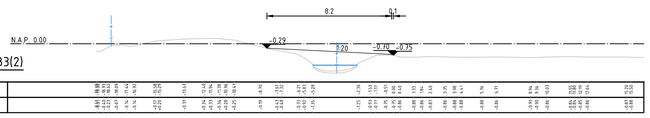

Afstand bestaand	
Hoogte bestaand	

Dwarsprofiel S-4

schaal 1:200

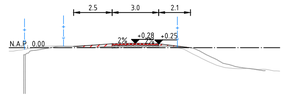

Afstand bestaand	
Hoogte bestaand	

Dwarsprofiel S-5A(1)

schaal 1:200

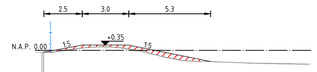

Afstand bestaand	
Hoogte bestaand	

Dwarsprofiel S-5B

schaal 1:200

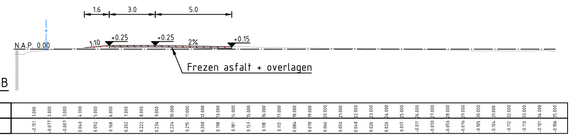

Afstand bestaand	
Hoogte bestaand	

Dwarsprofiel S-5A(2)

schaal 1:200

Afstand bestaand	
Hoogte bestaand	

Dwarsprofiel S-5A(3)

schaal 1:200

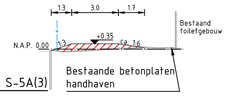

Afstand bestaand	
Hoogte bestaand	

Dwarsprofiel S-5A(4)

schaal 1:200

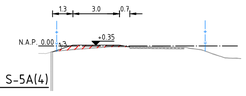

Afstand bestaand	
Hoogte bestaand	

Dwarsprofiel S-5A(5)

schaal 1:200

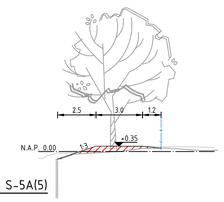

Afstand bestaand	
Hoogte bestaand	

Dwarsprofiel S-5A(6)

schaal 1:200

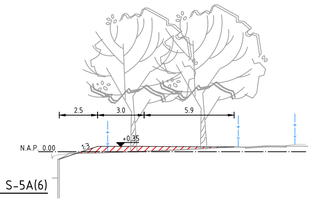

Afstand bestaand	
Hoogte bestaand	

Legenda

- Bestaande ondergrond
- Grondwerk
- Laagscheiding
- Aanvullen met klei
- Aanvullen met zand
- Ontgraven grond
- Aanvullen met depotgrond

Opmerkingen

-Alle coordinaten t.o.v. RD
-Maten in meters, tenzij anders aangegeven
-Peilmaten in meters t.o.v. NAP, tenzij anders aangegeven
-Diameters in millimeters, tenzij anders aangegeven
-Materiaalmaten in millimeters, tenzij anders aangegeven

Versie	Omschrijving:			
	Datum:	Get.:	Con.:	Vrij.:
Versie 0.2	Omschrijving: Concept			
	Datum: 10-04-2020	Get.: A. van der Tuijn	Con.: E. Bijlsma	Vrij.: E. Both-Pols

Opdrachtgever

HHNK

Contact

Advies- en Ingenieursorganisatie

Architect

ARCADIS Design & Consultancy for natural and built assets

Project

HHNK RVOK Reg. keringen

Contact

E. Both-Pols

Projectnummer : C03011.000786
Fase : Definitief ontwerp

Onderwerp : Dijkontwerp
Sectie 1A, 1B, 4, 5A en 5B
Dwarsprofielen

Schaal : 1:200	Bladformaat : A1		Status :
Contractnummer:	Bladnummer : 01	van 04	Concept

Tekeningnummer: STRM-ARC-DP-SEC1_4_5-U0-3101-DIJKONTWERP

Versie: 0.2

Docid: M0000525 :14

Dwarsprofiel S-6A1

schaal 1:200

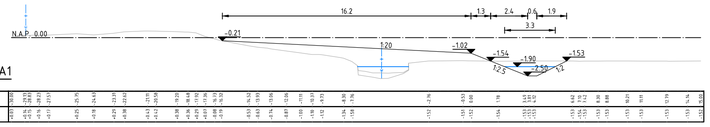

Afstand bestaand	0.00 0.20 0.40 0.60 0.80 1.00 1.20 1.40 1.60 1.80 2.00 2.20 2.40 2.60 2.80 3.00 3.20 3.40 3.60 3.80 4.00 4.20 4.40 4.60 4.80 5.00 5.20 5.40 5.60 5.80 6.00 6.20 6.40 6.60 6.80 7.00 7.20 7.40 7.60 7.80

Dwarsprofiel S-7B1(2)

schaal 1:200

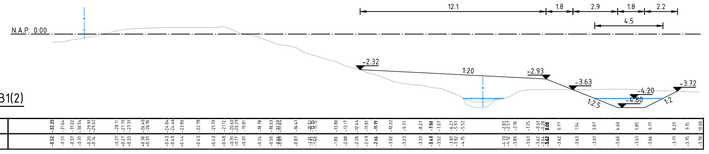

Afstand bestaand	
Hoogte bestaand	

Dwarsprofiel S-8B(1)

schaal 1:200

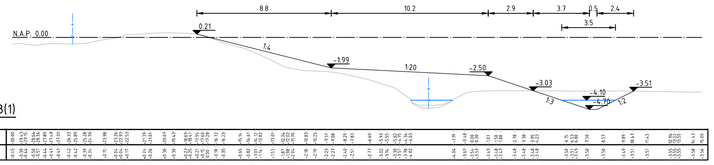

Afstand bestaand	
Hoogte bestaand	

Dwarsprofiel ML-28

schaal 1:200

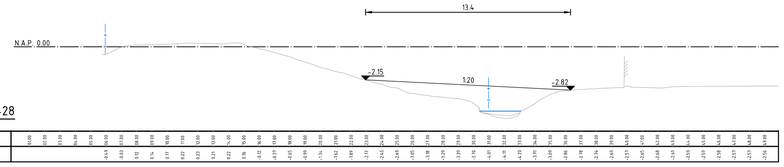

Afstand bestaand	
Hoogte bestaand	

Dwarsprofiel ML36(1)

schaal 1:200

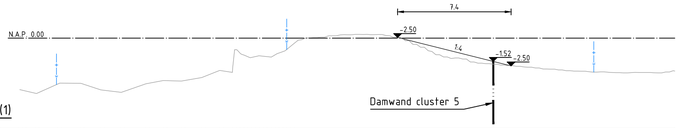

Afstand bestaand	
Hoogte bestaand	

Dwarsprofiel S-7B2(1)

schaal 1:200

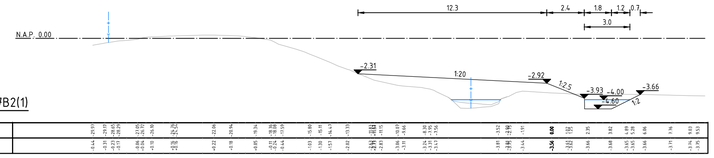

Afstand bestaand	
Hoogte bestaand	

Dwarsprofiel ML36(2)

schaal 1:200

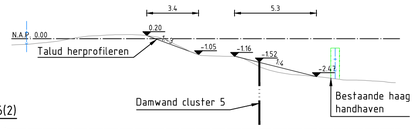

Afstand bestaand	
Hoogte bestaand	

Dwarsprofiel S-7B2(2)

schaal 1:200

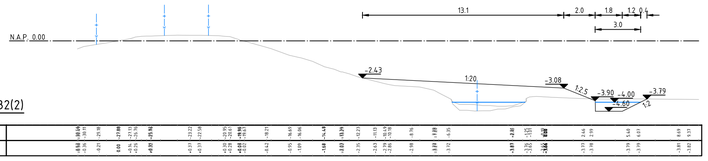

Afstand bestaand	
Hoogte bestaand	

Dwarsprofiel ML36(3)

schaal 1:200

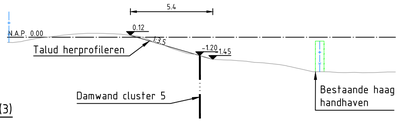

Afstand bestaand	
Hoogte bestaand	

Dwarsprofiel S-7B2(3)

schaal 1:200

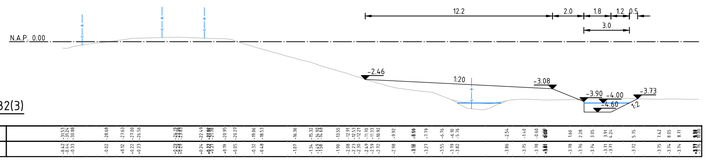

Afstand bestaand	
Hoogte bestaand	

Dwarsprofiel S-8B(2)

schaal 1:200

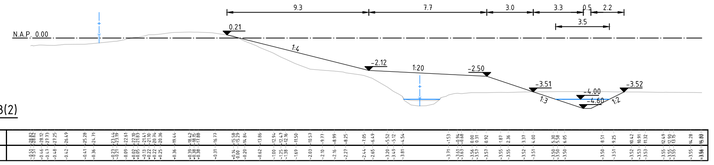

Afstand bestaand	
Hoogte bestaand	

Dwarsprofiel S-8A1(1)

schaal 1:200

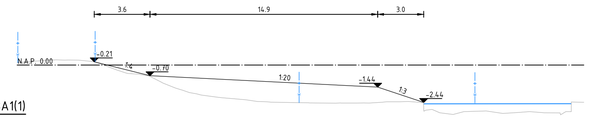

Afstand bestaand	
Hoogte bestaand	

Dwarsprofiel ML-37

schaal 1:200

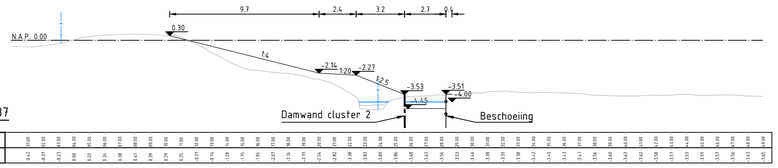

Afstand bestaand	
Hoogte bestaand	

Dwarsprofiel S-8A1(2)

schaal 1:200

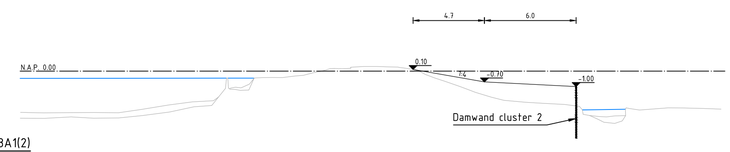

Afstand bestaand	
Hoogte bestaand	

Dwarsprofiel S-8B(3)

schaal 1:200

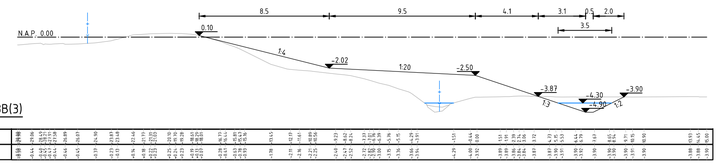

Afstand bestaand	
Hoogte bestaand	

Dwarsprofiel S-8A1(3)

schaal 1:200

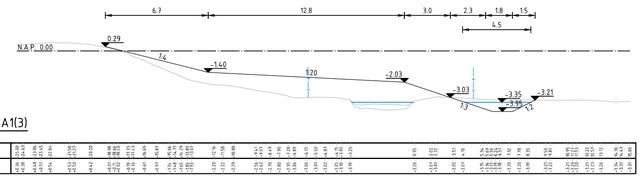

Afstand bestaand	
Hoogte bestaand	

Dwarsprofiel S-8B(4)

schaal 1:200

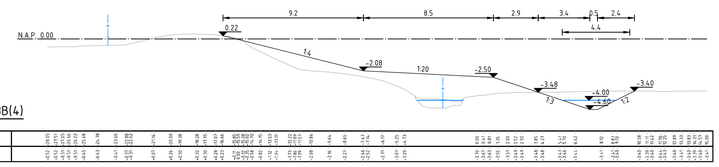

Afstand bestaand	
Hoogte bestaand	

Legenda

- Bestaande ondergrond
- Grondwerk
- Laagscheiding
- Aanvullen met klei
- Aanvullen met zand
- Ontgraven grond
- Aanvullen met depotgrond

Opmerkingen

-Alle coordinaten t.o.v. RD
-Maten in meters, tenzij anders aangegeven
-Peilmaten in meters t.o.v. NAP, tenzij anders aangegeven
-Diameters in millimeters, tenzij anders aangegeven
-Materiaalmaten in millimeters, tenzij anders aangegeven

Versie	Omschrijving:			
	Datum:	Get.:	Con.:	Vrij.:
Versie 0.2	Omschrijving: Concept			
	Datum: 10-04-2020	Get.: A. van der Tuijn	Con.: E. Bijlsma	Vrij.: E. Both-Pols

Opdrachtgever

HHNK

Contact

Advies- en Ingenieursorganisatie

Architect

ARCADIS Design & Consultancy for natural and built assets

Project

HHNK RVOK Reg. keringen

Projectnummer : C03011.000786
Fase : Definitief ontwerp

Contact
E. Both-Pols

Onderwerp : Dijkontwerp
Sectie 7B1, 7B2, 8A1 en 8B
Dwarsprofielen

Schaal : 1:200	Bladformaat : A1		Status :
Contractnummer:	Bladnummer : 01	van 04	Concept

Tekeningnummer: STRM-ARC-DP-SEC7_8-UO-3103-DIJKONTWERP

Versie: 0.2

Docid: H000005S5 :14

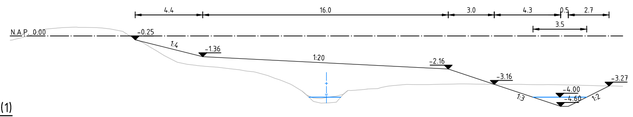

Dwarsprofiel S-8C(1)

schaal 1:200

Afstand bestaand	
Hoogte bestaand	

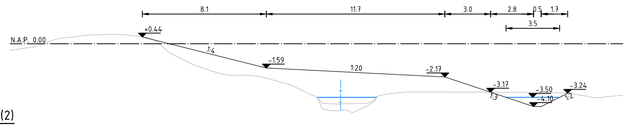

Dwarsprofiel S-8C(2)

schaal 1:200

Afstand bestaand	
Hoogte bestaand	

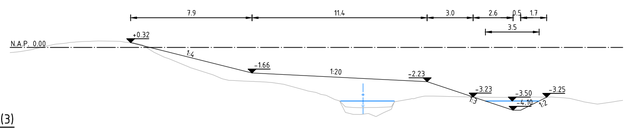

Dwarsprofiel S-8C(3)

schaal 1:200

Afstand bestaand	
Hoogte bestaand	

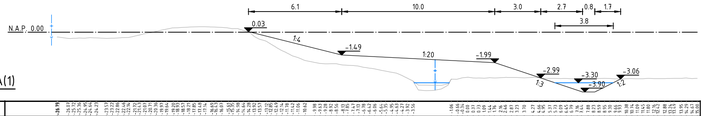

Dwarsprofiel S-9A(1)

schaal 1:200

Afstand bestaand	
Hoogte bestaand	

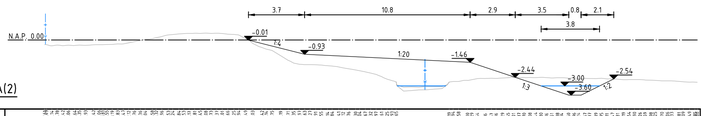

Dwarsprofiel S-9A(2)

schaal 1:200

Afstand bestaand	
Hoogte bestaand	

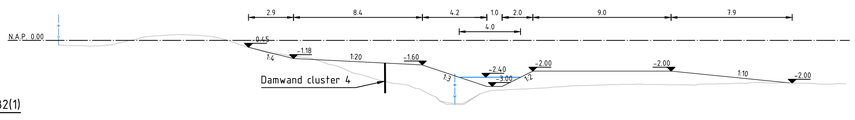

Dwarsprofiel S-9B2(1)

schaal 1:200

Afstand bestaand	
Hoogte bestaand	

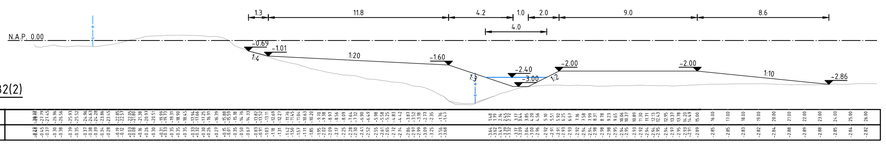

Dwarsprofiel S-9B2(2)

schaal 1:200

Afstand bestaand	
Hoogte bestaand	

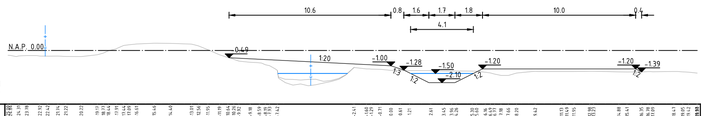

Dwarsprofiel S-10

schaal 1:200

Afstand bestaand	
Hoogte bestaand	

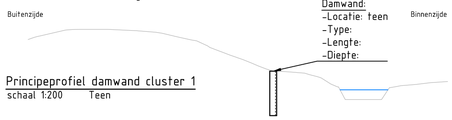

Principeprofiel damwand cluster 1

schaal 1:200 Teen

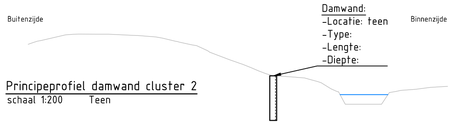

Principeprofiel damwand cluster 2

schaal 1:200 Teen

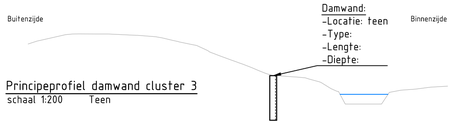

Principeprofiel damwand cluster 3

schaal 1:200 Teen

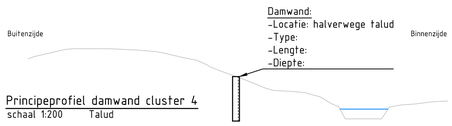

Principeprofiel damwand cluster 4

schaal 1:200 Talud

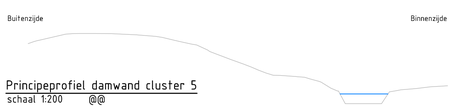

Principeprofiel damwand cluster 5

schaal 1:200 @@

Legenda

- Bestaande ondergrond
- Grondwerk
- Laagscheiding
- Aanvullen met klei
- Aanvullen met zand
- Ontgraven grond
- Aanvullen met depotgrond

Opmerkingen

-Alle coordinaten t.o.v. RD
-Maten in meters, tenzij anders aangegeven
-Peilmaten in meters t.o.v. NAP, tenzij anders aangegeven
-Diameters in millimeters, tenzij anders aangegeven
-Materiaalmaten in millimeters, tenzij anders aangegeven

Versie	Omschrijving:			
	Datum:	Get.:	Con.:	Vrij.:
Versie 0.2	Omschrijving: Concept			
	Datum: 10-04-2020	Get.: A. van der Tuijn	Con.: E. Bijlsma	Vrij.: E. Both-Pols

Opdrachtgever

HHNK

Contact

Advies- en Ingenieursorganisatie Architect

ARCADIS Design & Consultancy for natural and built assets

Contact
E. Both-Pols

Project

HHNK RVOK Reg. keringen

Projectnummer : C03011.000786
Fase : Definitief ontwerp

Onderwerp : Dijkontwerp
Sectie 8C, 9A, 9B2 en 10 + damwand clusters
Dwarsprofielen + principe profielen

Schaal	: 1:200	Bladformaat : A1	Status : Concept
Contractnummer:		Bladnummer : 01 van 04	

Tekeningnummer: STRM-ARC-DP-SEC8_9_10-UO-3104-DIJKONTWERP Versie: 0.2

Docid: M0000525 :14