


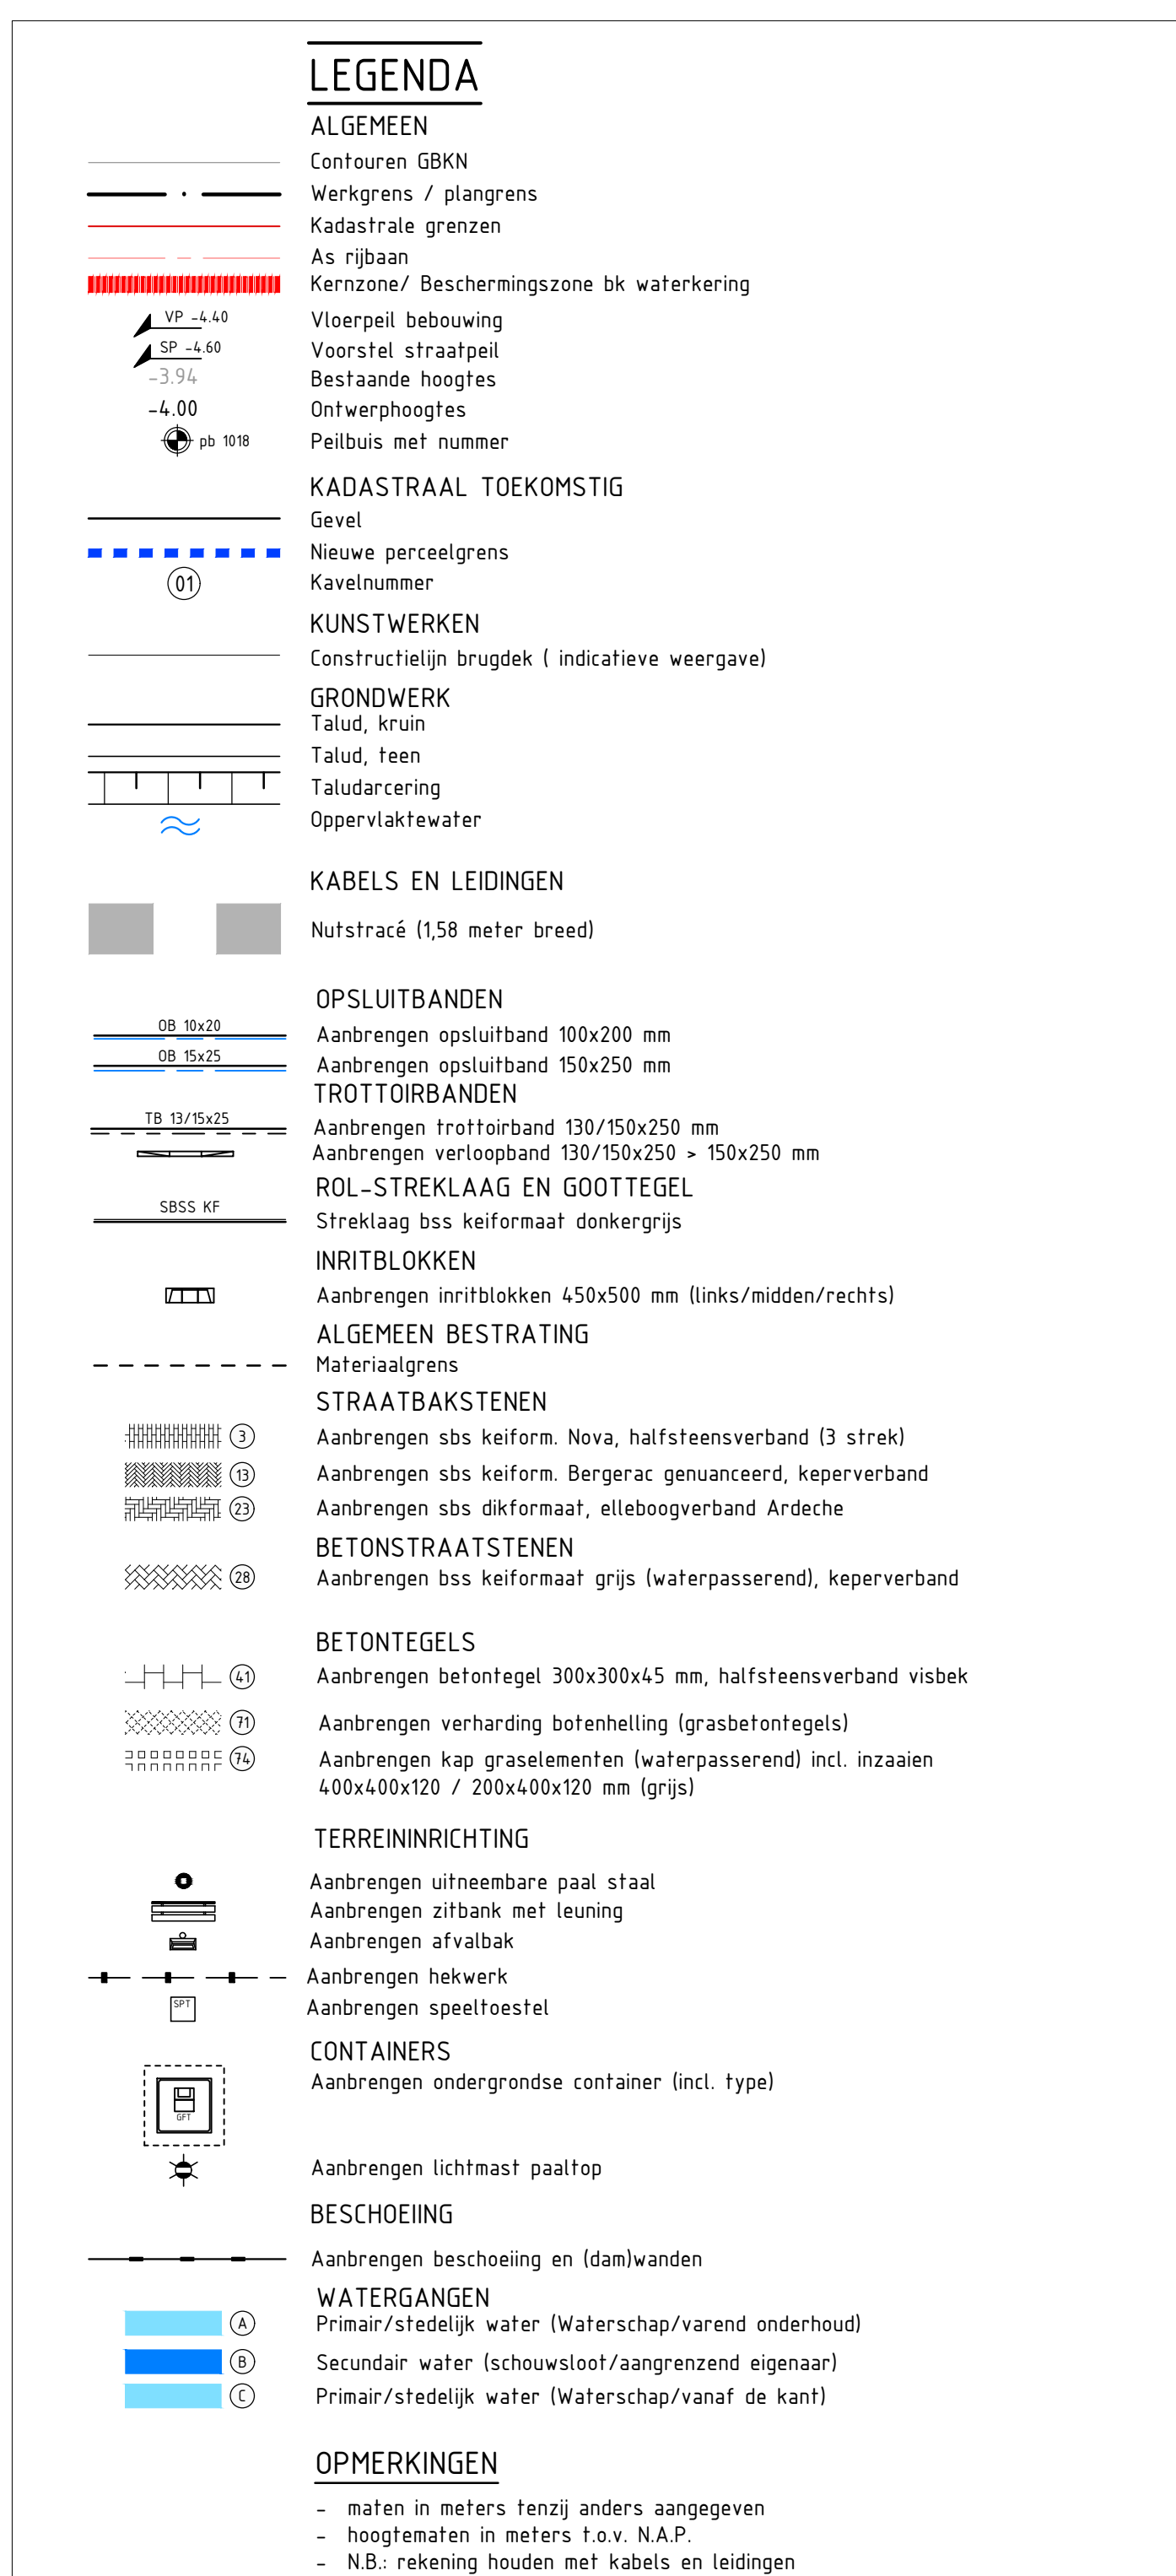

WV 2016	-	-	-
WV 2017	-	-	-
WV 2018	-	-	-
5.0	18-06-2021	LD	Toevoeging uitwerking kavelfrag en stuw
4.0	03-06-2021	LD	Aanpassing kadastrale grenzen en insteek talud + watergang
V.NR	DATUM	GETEKEND	WIJZIGING

 PROMMENEZ	Harmerdijk 11 1741 LA Schagen www.prommenez.nl info@prommenez.nl	
	projectnummer 19054	tekeningnummer _DO_403
project Ontwikkeling Stationslocatie Mijdracht	status concept	datum 05-07-2022
ontwerper Verhordings en inrichtingssteking	schaal 1:250	formaat A0
blad 3 Verhordings en inrichtingssteking	ontwerper J. Deenhouder	paraaf 05-07-2022
BPD Ontwikkeling B.V.	projectleider G. van Steen	paraaf 05-07-2022
<i>een frans bij u mag ik</i>		