



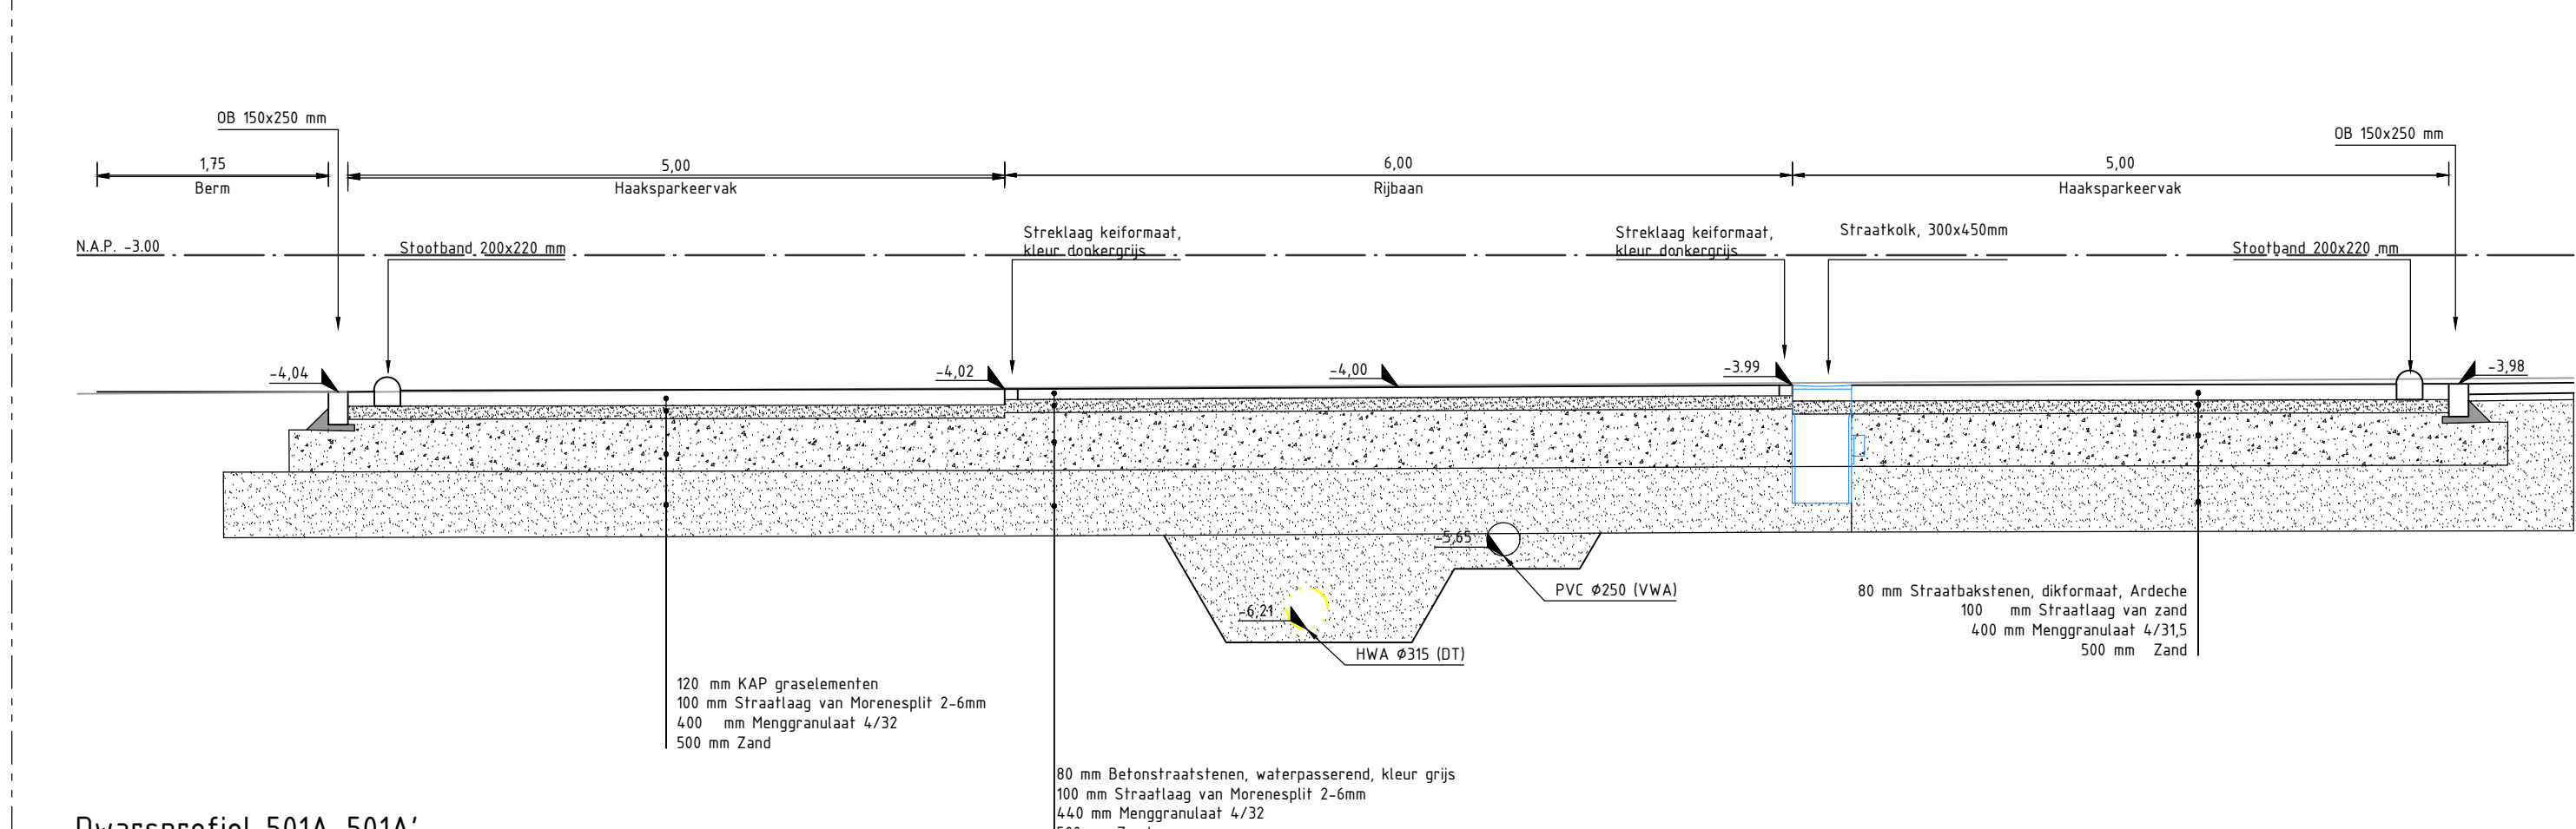


Dwarsprofiel 501A-501A'

Schaal 150

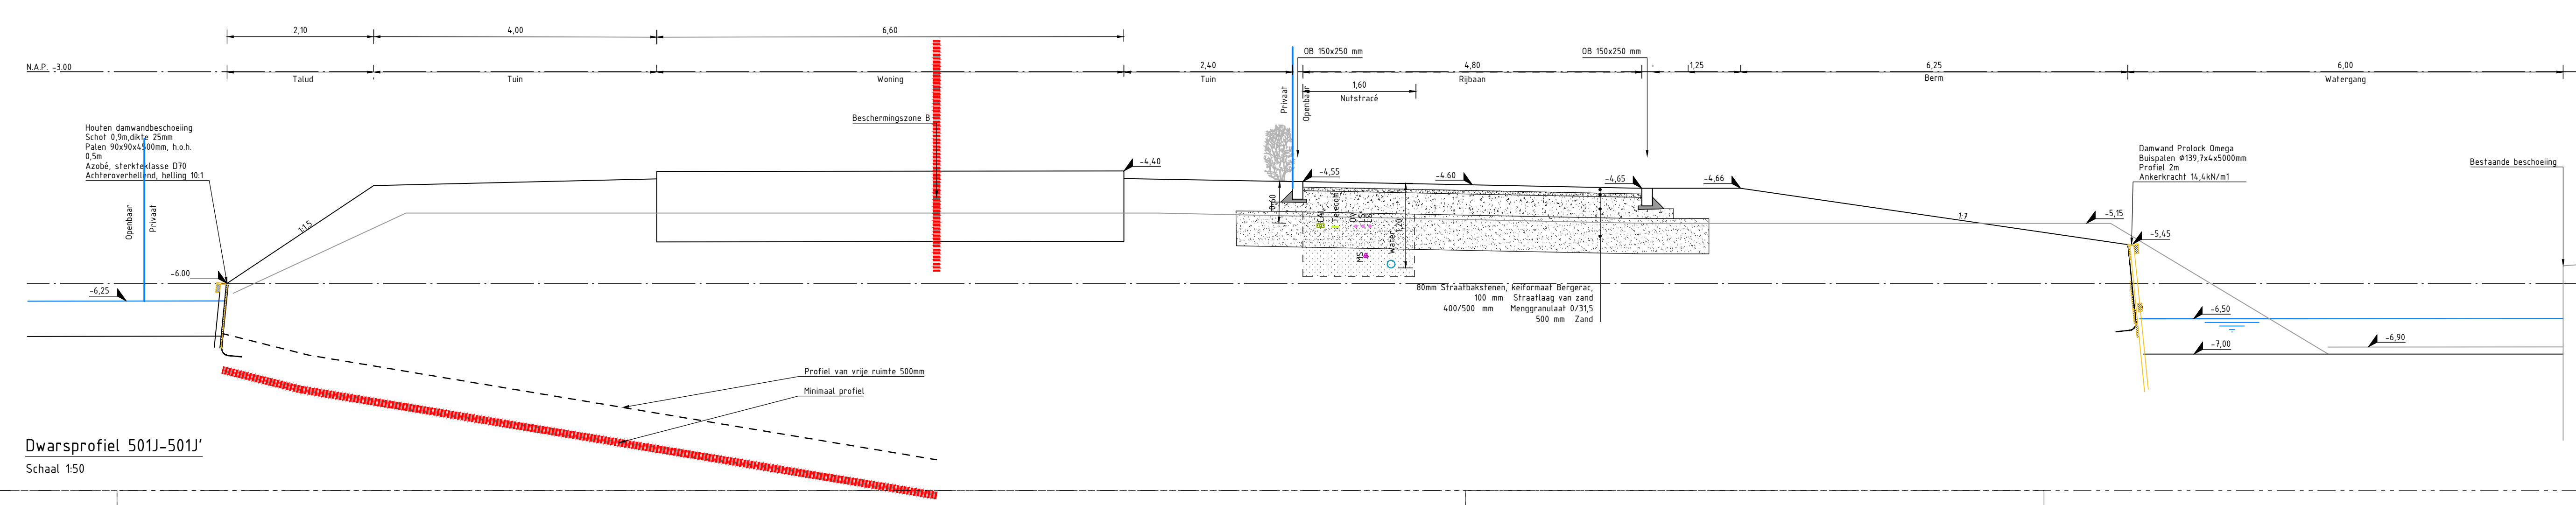


Dwarsprofiel 501J-501J'

Schaal 150

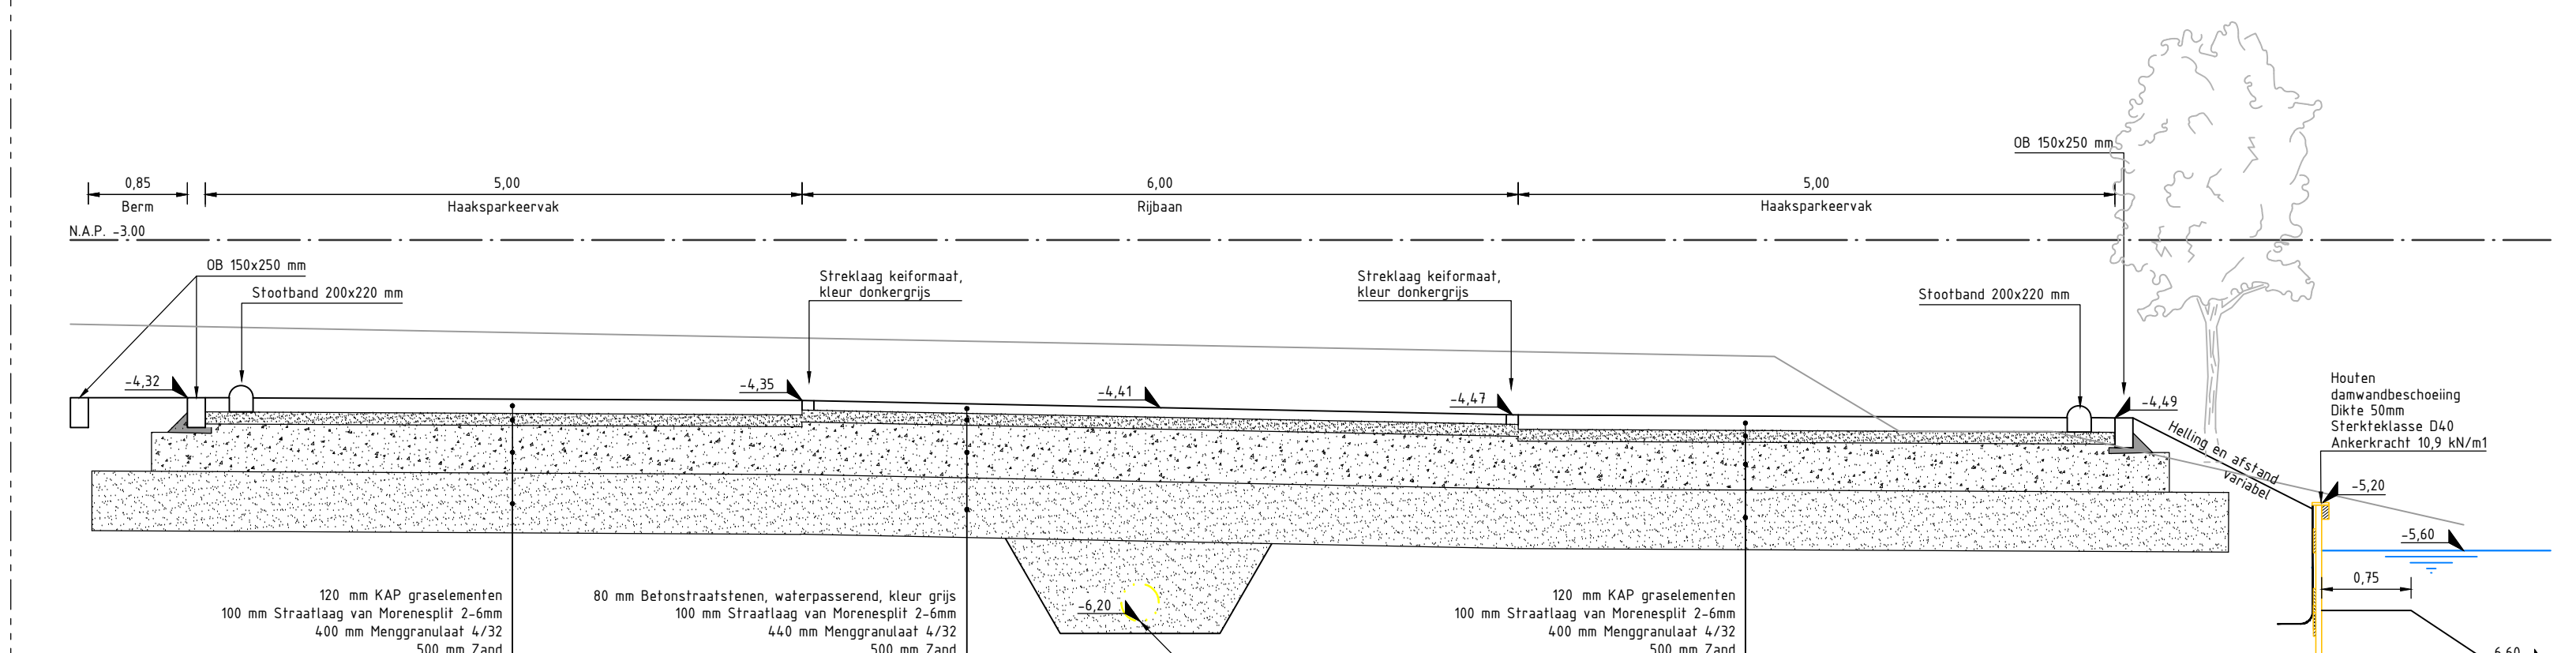


Dwarsprofiel 501B-501B'

Schaal 150

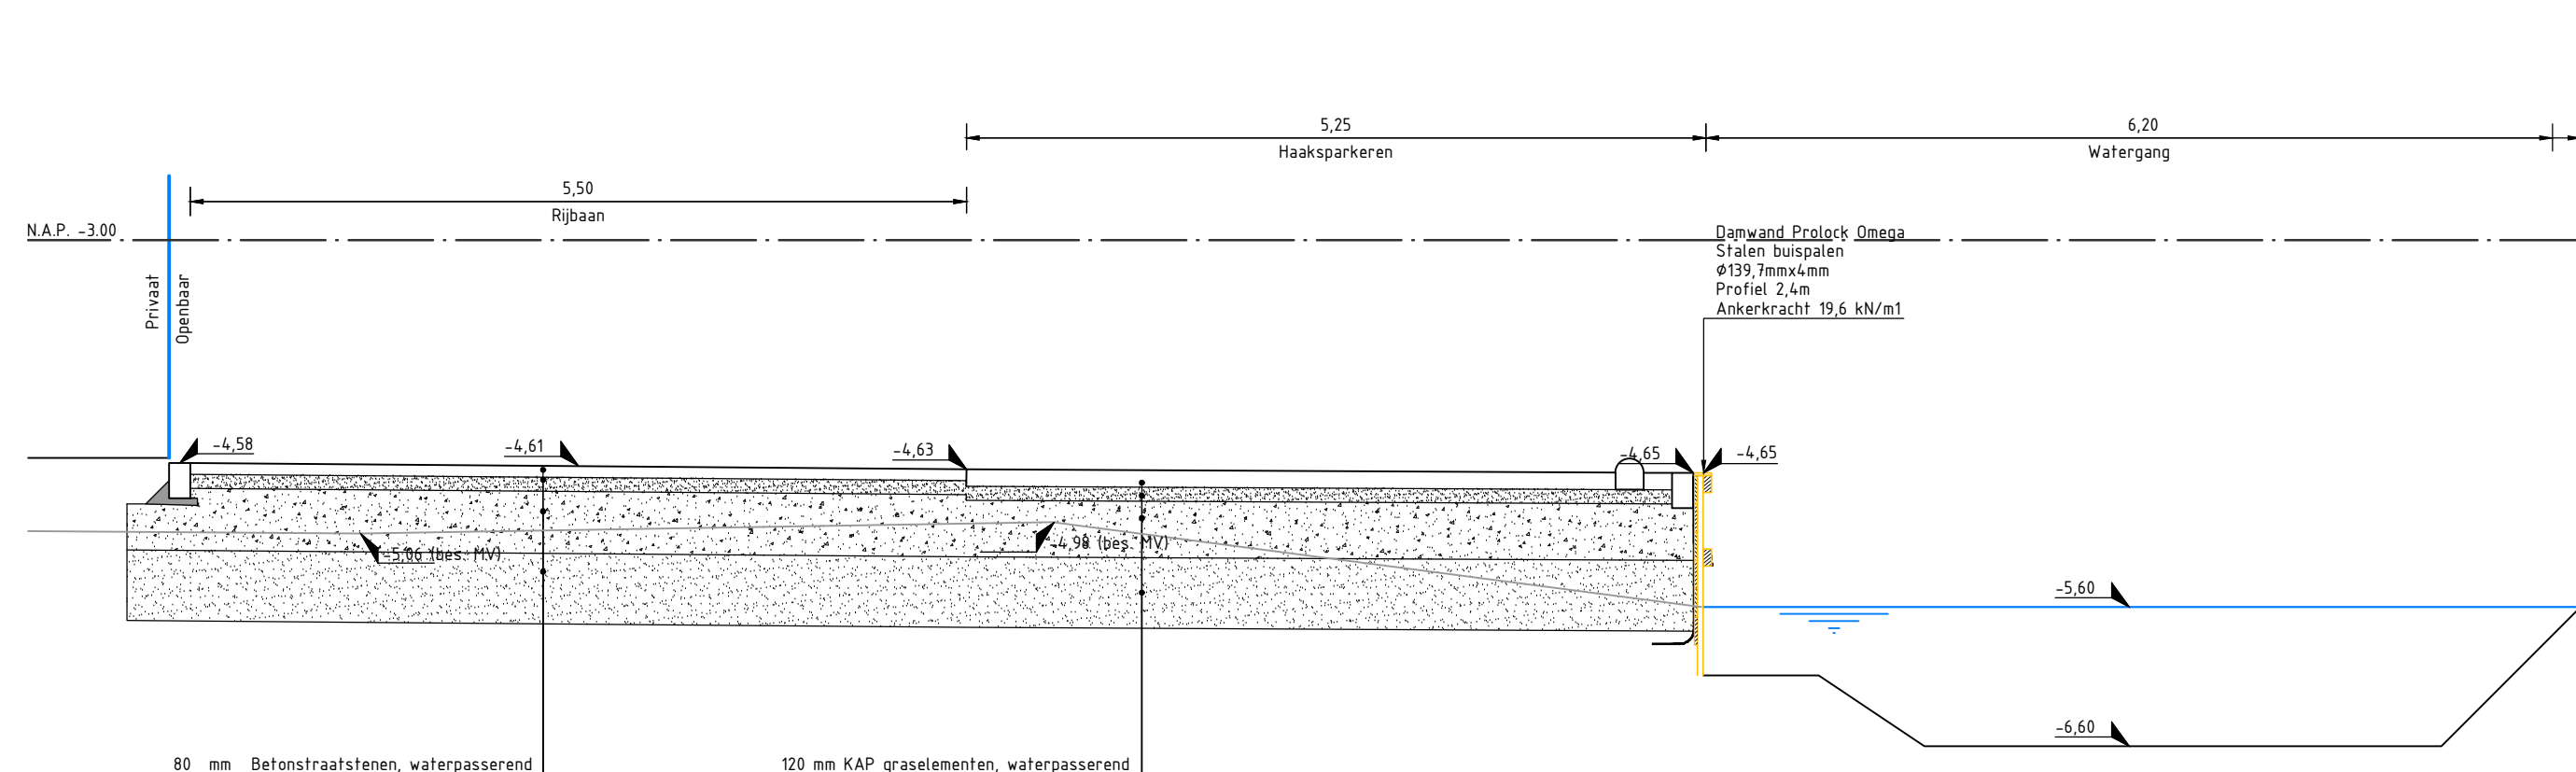


Dwarsprofiel 501G-501G'

Schaal 150

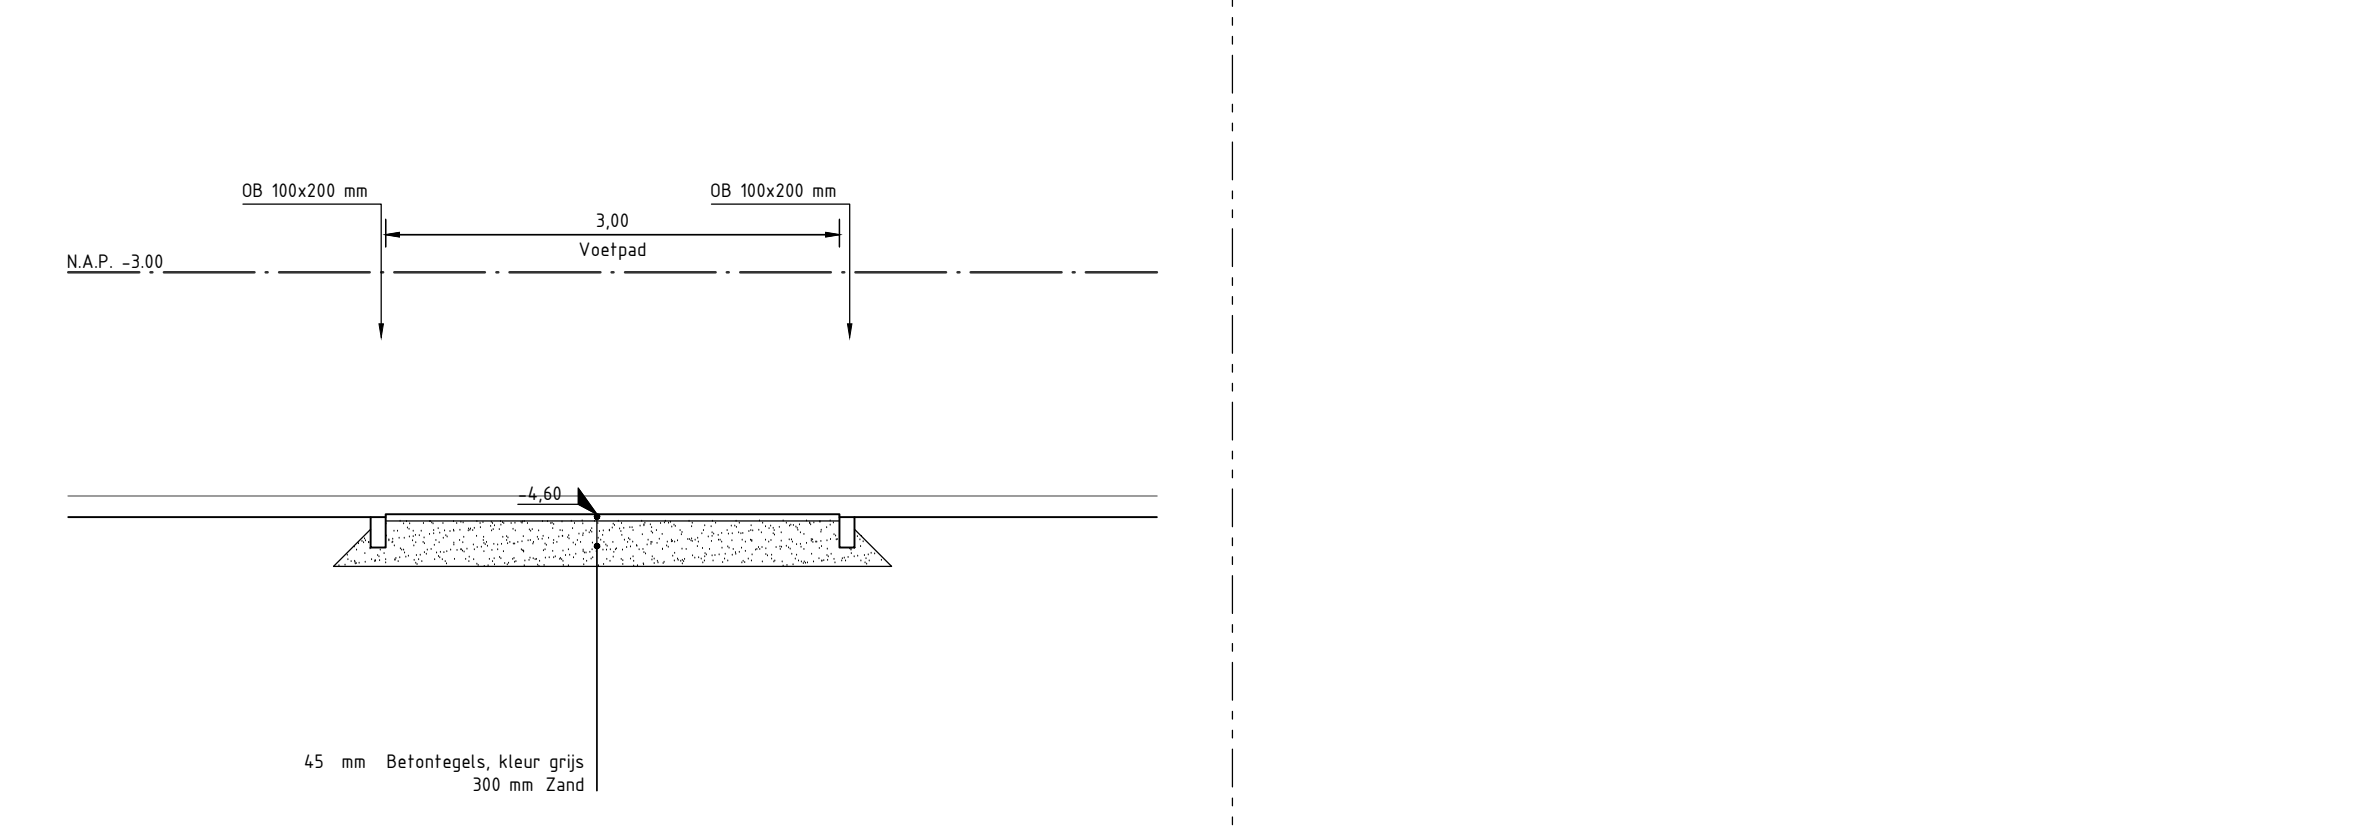


Dwarsprofiel 501L-501L'

Schaal 150

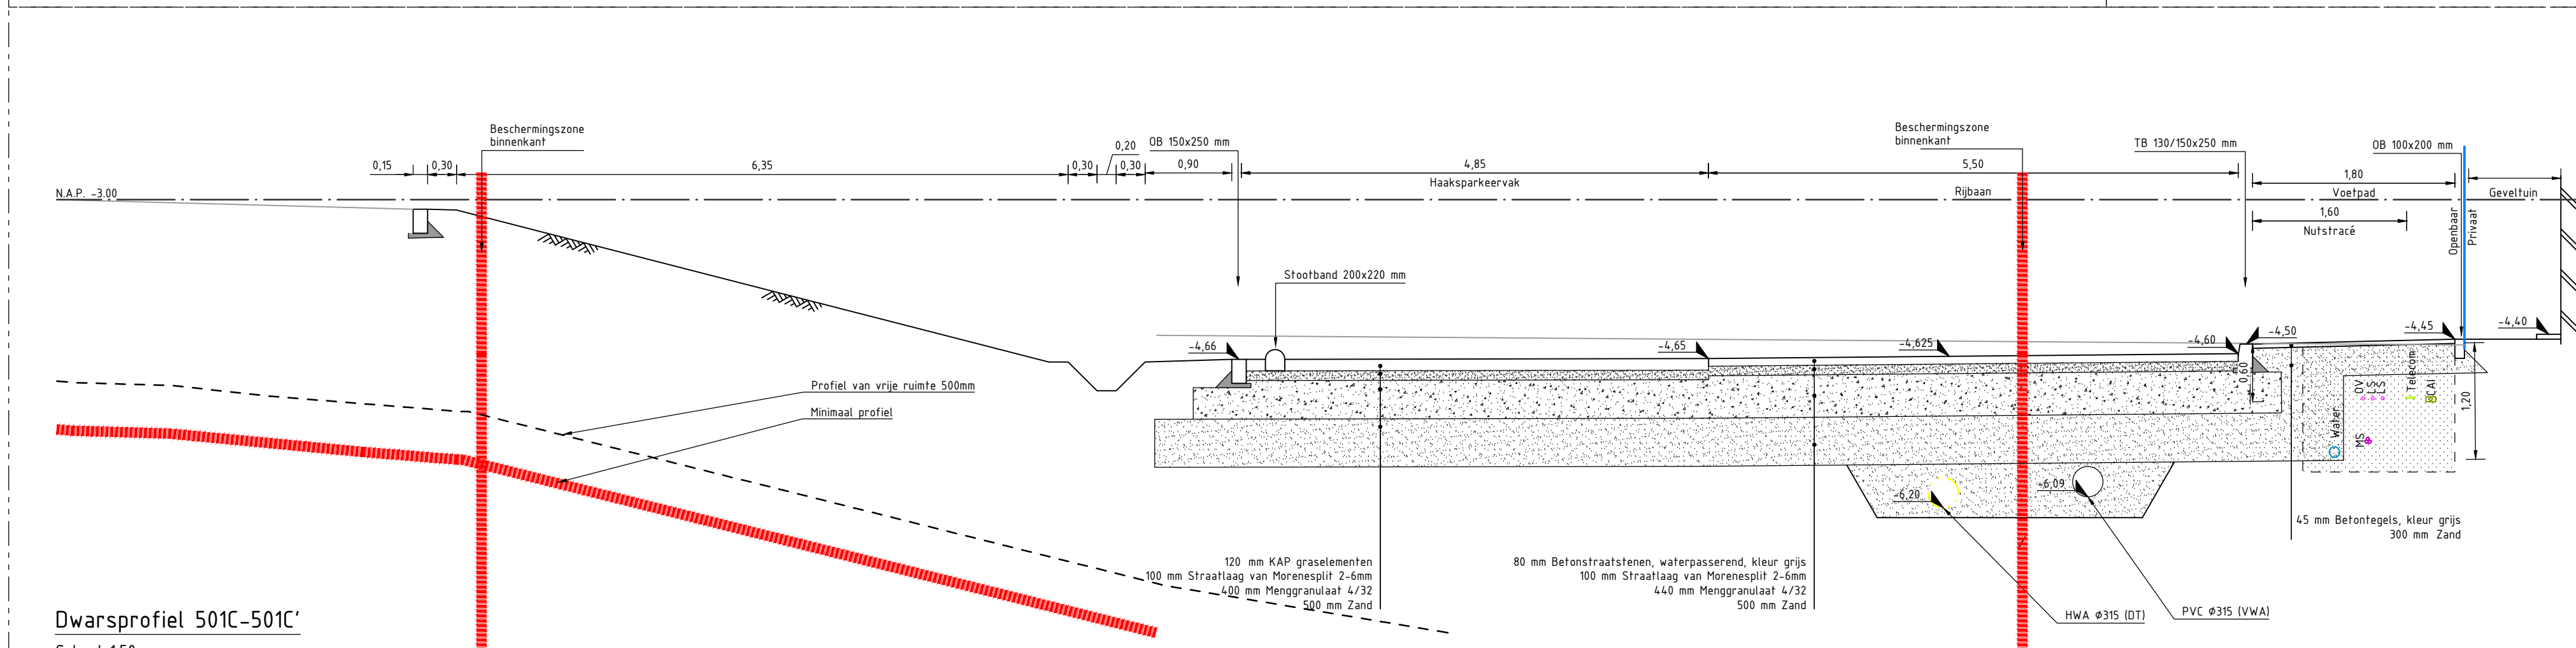


Dwarsprofiel 501C-501C'

Schaal 150

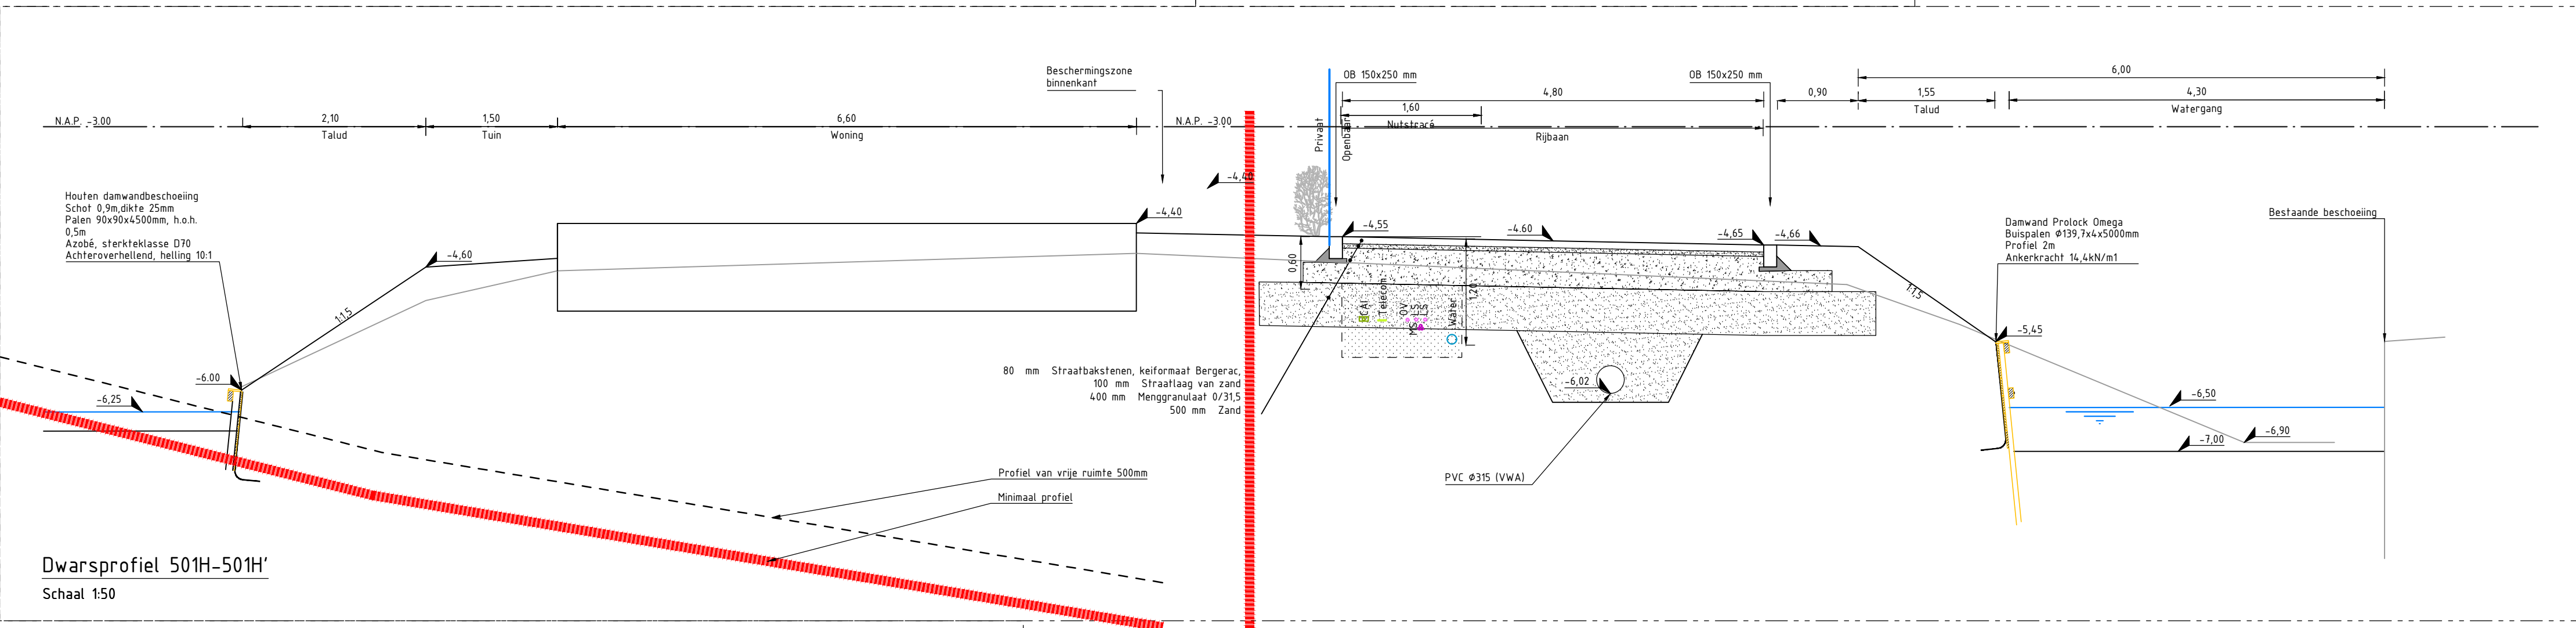


Dwarsprofiel 501H-501H'

Schaal 150

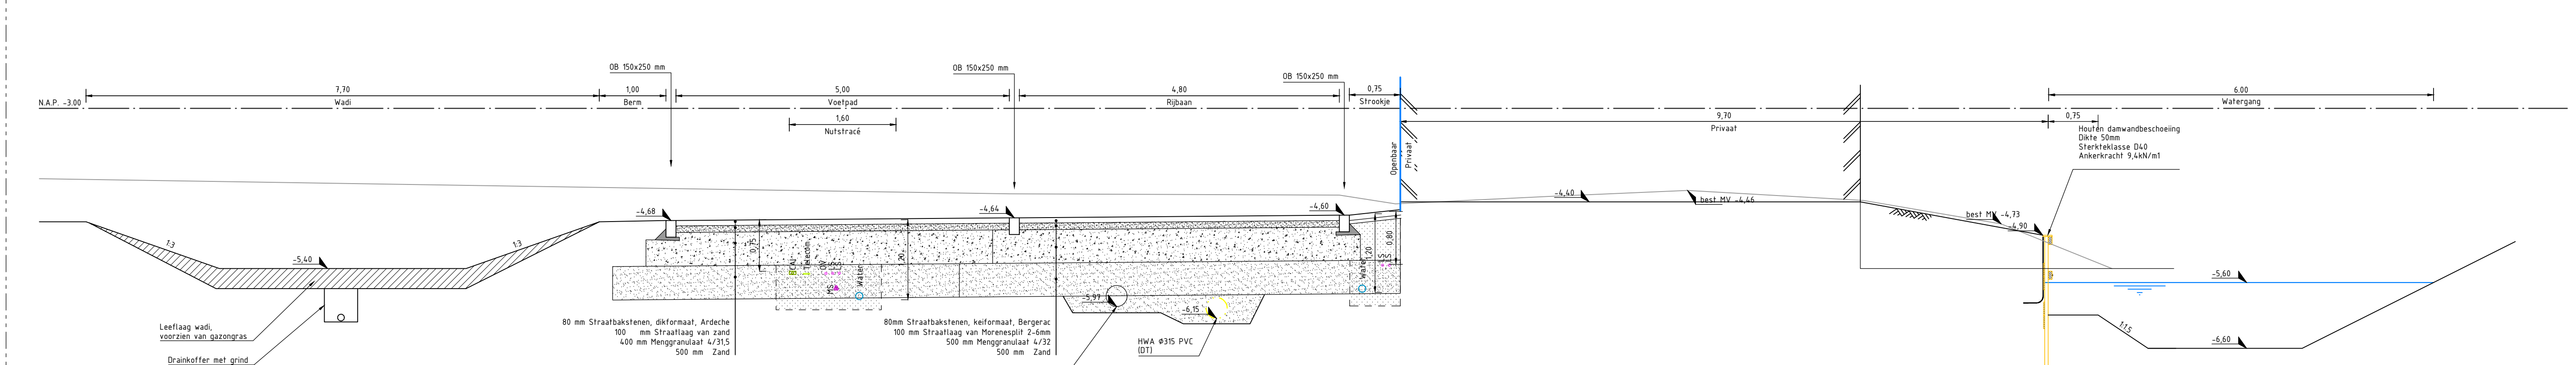


Dwarsprofiel 501D-501D'

Schaal 150

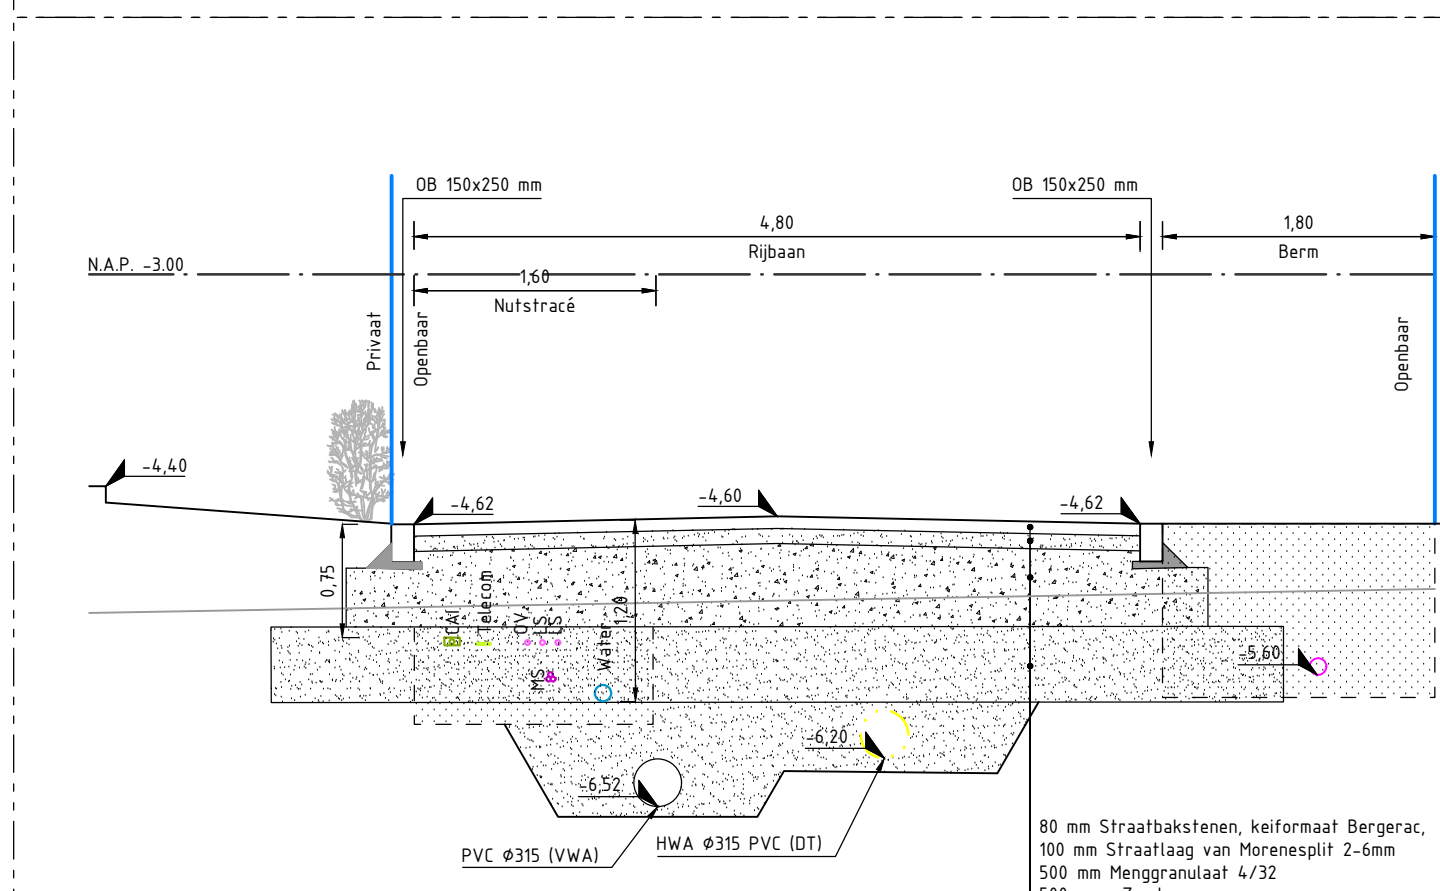


Dwarsprofiel 501E-501E'

Schaal 150

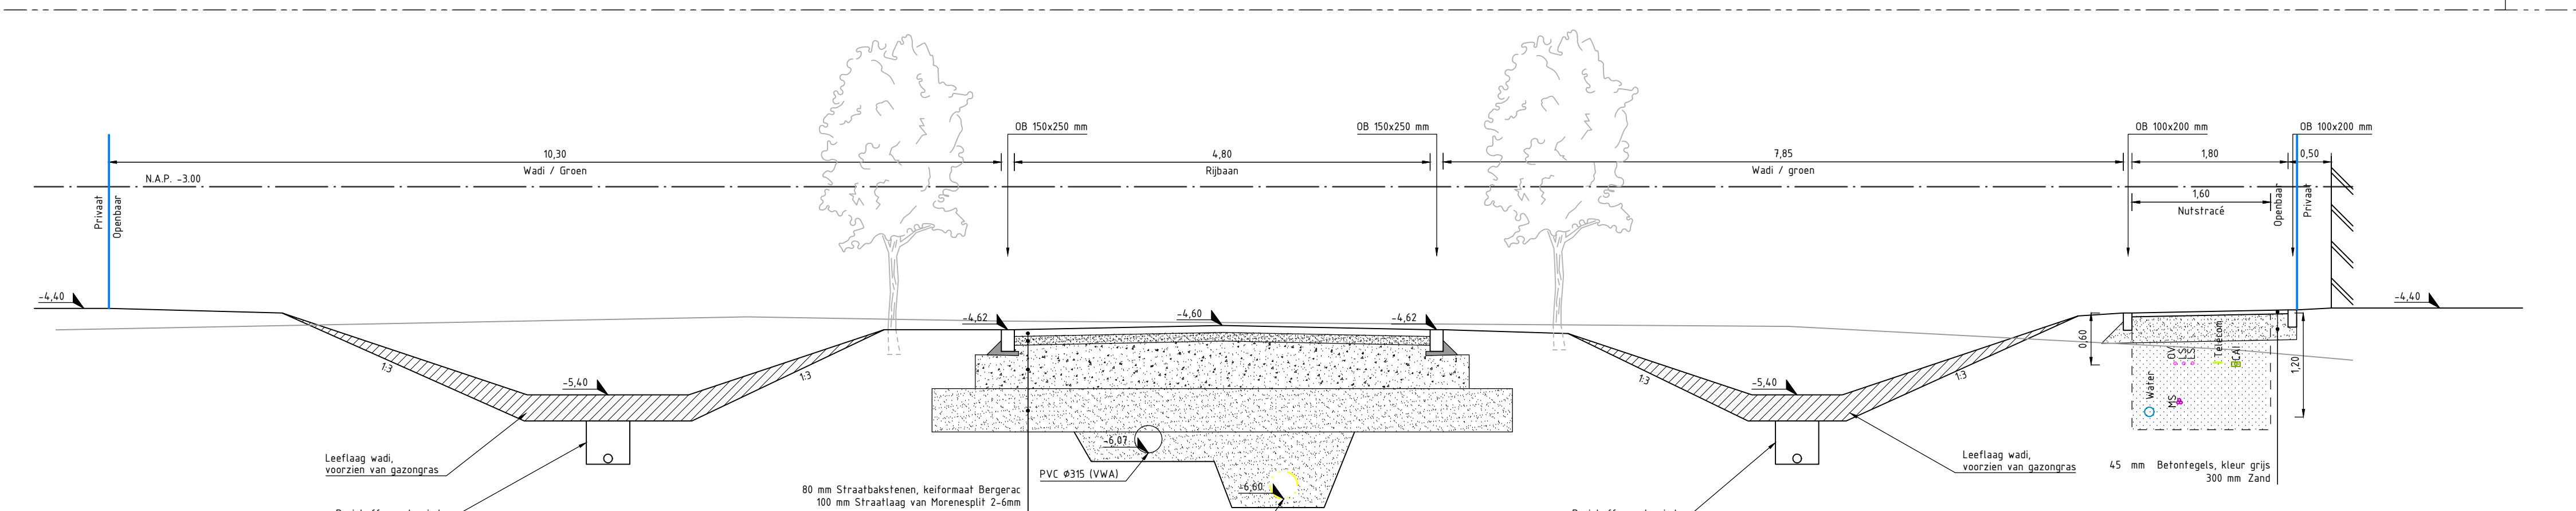

Dwarsprofiel 501F-501F'

Schaal 150

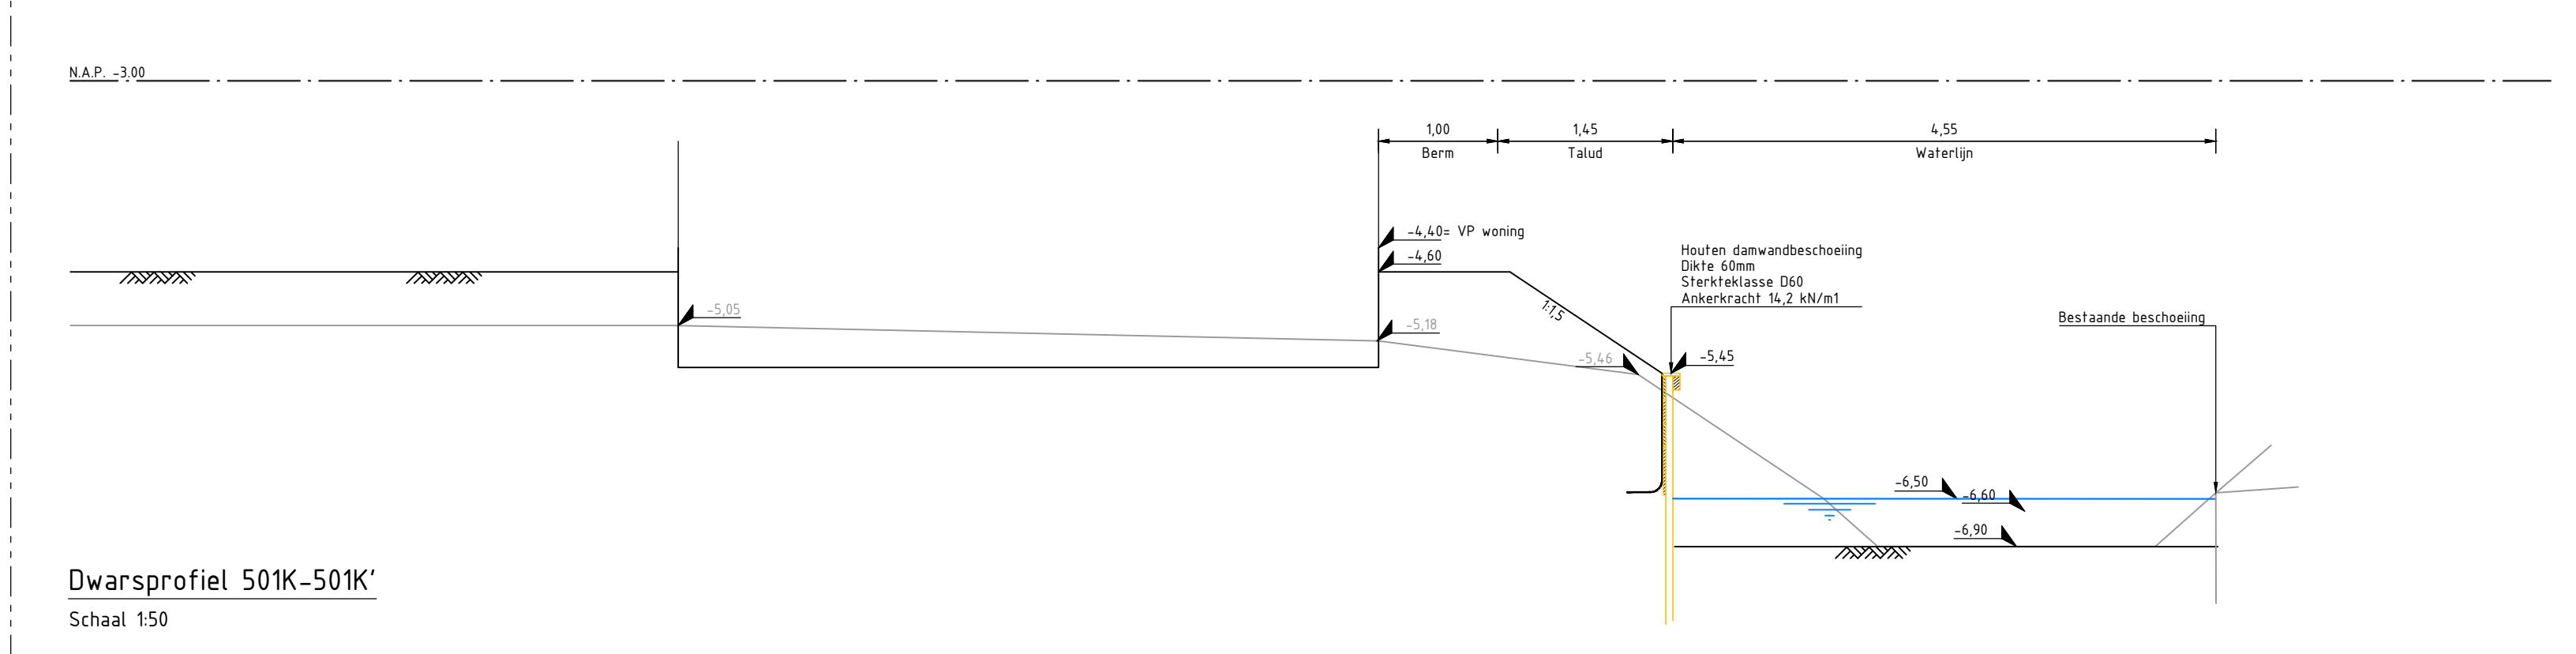

Dwarsprofiel 501K-501K'

Schaal 150

LEGENDA
ALGEMEEN

Contouren bestaand maaiveld voor voorbelastingfase

Hoogtes bestaand maaiveld voor voorbelastingfase

Ontwerphoogtes

LEGENDA
CONTOUREN

Contouren GBKN

Originele locatie dakafval

Nieuwe locatie dakafval, met xy-coördinaten

Nutstracé

Nieuwe perceelgrens

OPMERKINGEN

- maten in meters tenzij anders aangegeven
- hoogtematen in meters t.o.v. N.A.P.
- N.S. tekening houden met kabels en leidingen

V.N.R.				DATUM	GETEKEND	WIJZIGING
5.0	10-06-2021	LD	Tekening uitwerking kaveling en stuw			
4.0	03-06-2021	LD	Nutstracé toegevoegd			
2.4	31-05-2021	LD	-Profielen aangepast n.v.v. maximale breedte talud en watergang 6.00m			
2.0	23-4-2021	- WT	- Profiel vrije ruimte dwarsprofiel 501C toegevoegd			

PROMMENZ

projectnummer 19054

bekendingsnummer DO_404

versie 5.0

blad 01 van 01

project Ontwikkeling Stationslocatie Mijdracht

onderwerp Verhardings en inrichtingstekening

opdrachtgever BPD Ontwikkeling B.V.

ontwerper L. Dorensbouter

projectleider L. Kalk

paraaf

datum 05-07-2021

formaat A0