


VNR	DATUM	GETEKEND	WIJZIGING
5.8	18-06-2021	LOR	Toevoeging afwerking kavelring en show
4.0	03-06-2021	LD	Nutstrack toegevoegd
2.4	31-05-2021	LD	-Profielen aangepast n.a.v. maximale breedte taald en waterslag 6,0m
2.0	> 21-04-2021	= WT	- Profiel vierkante dwarsprofiel SDC toegevoegd

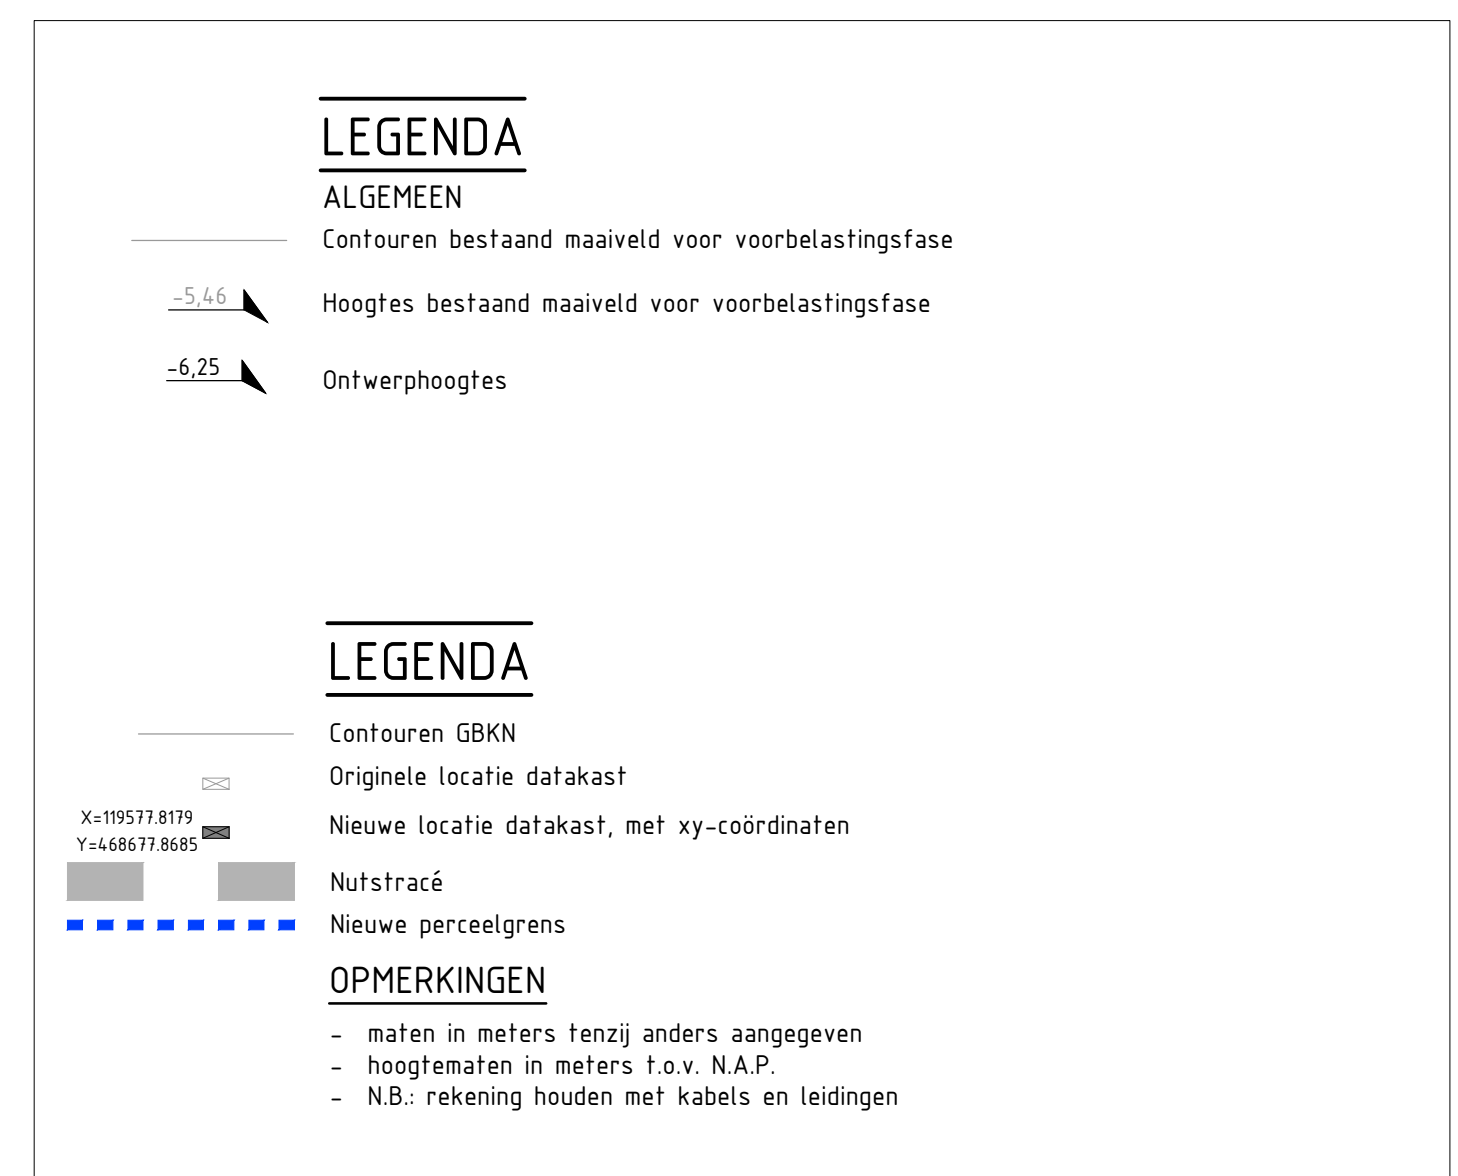

PROMMENZ

projectnummer
19054

tekennummer
_DO_405

versie
5.0

bladz.
01

datum
 05-07-2021

status
 concept

formaat
 A0

datum
 05-07-2021

perlaat
 1.90

datum
 05-07-2021

perlaat
 1.90

project
 Ontwikkeling Stationslocatie Mijdracht

onderwerp
 Verhardingen op inrichtingsstekering
 Dwaarsproefdeels deel 2

opdrachtgever
 BPD Ontwikkeling B.V.

ontworpen door
 L.Dierendonker
 projectleider
 L. Kalleij

info@prommenz.nl

www.prommenz.nl