
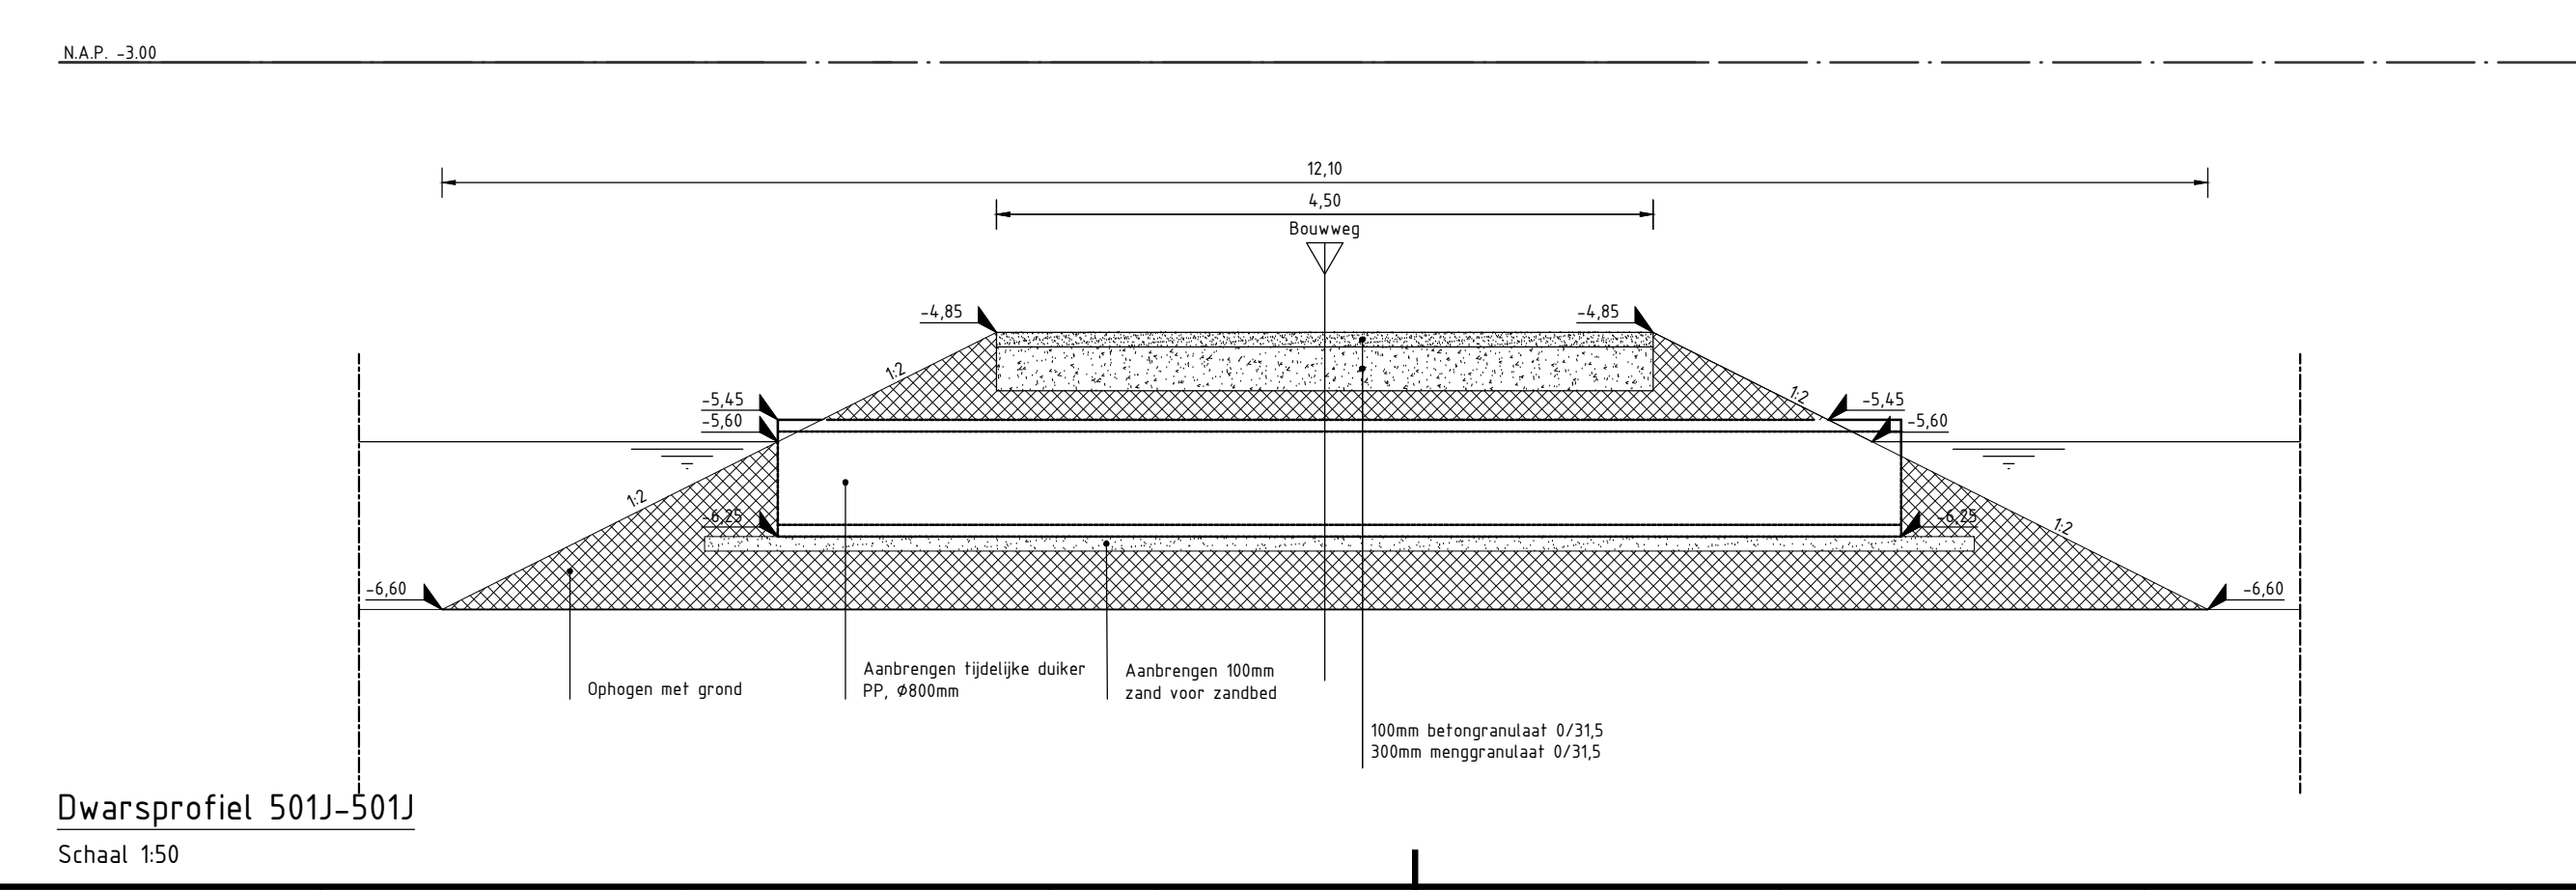
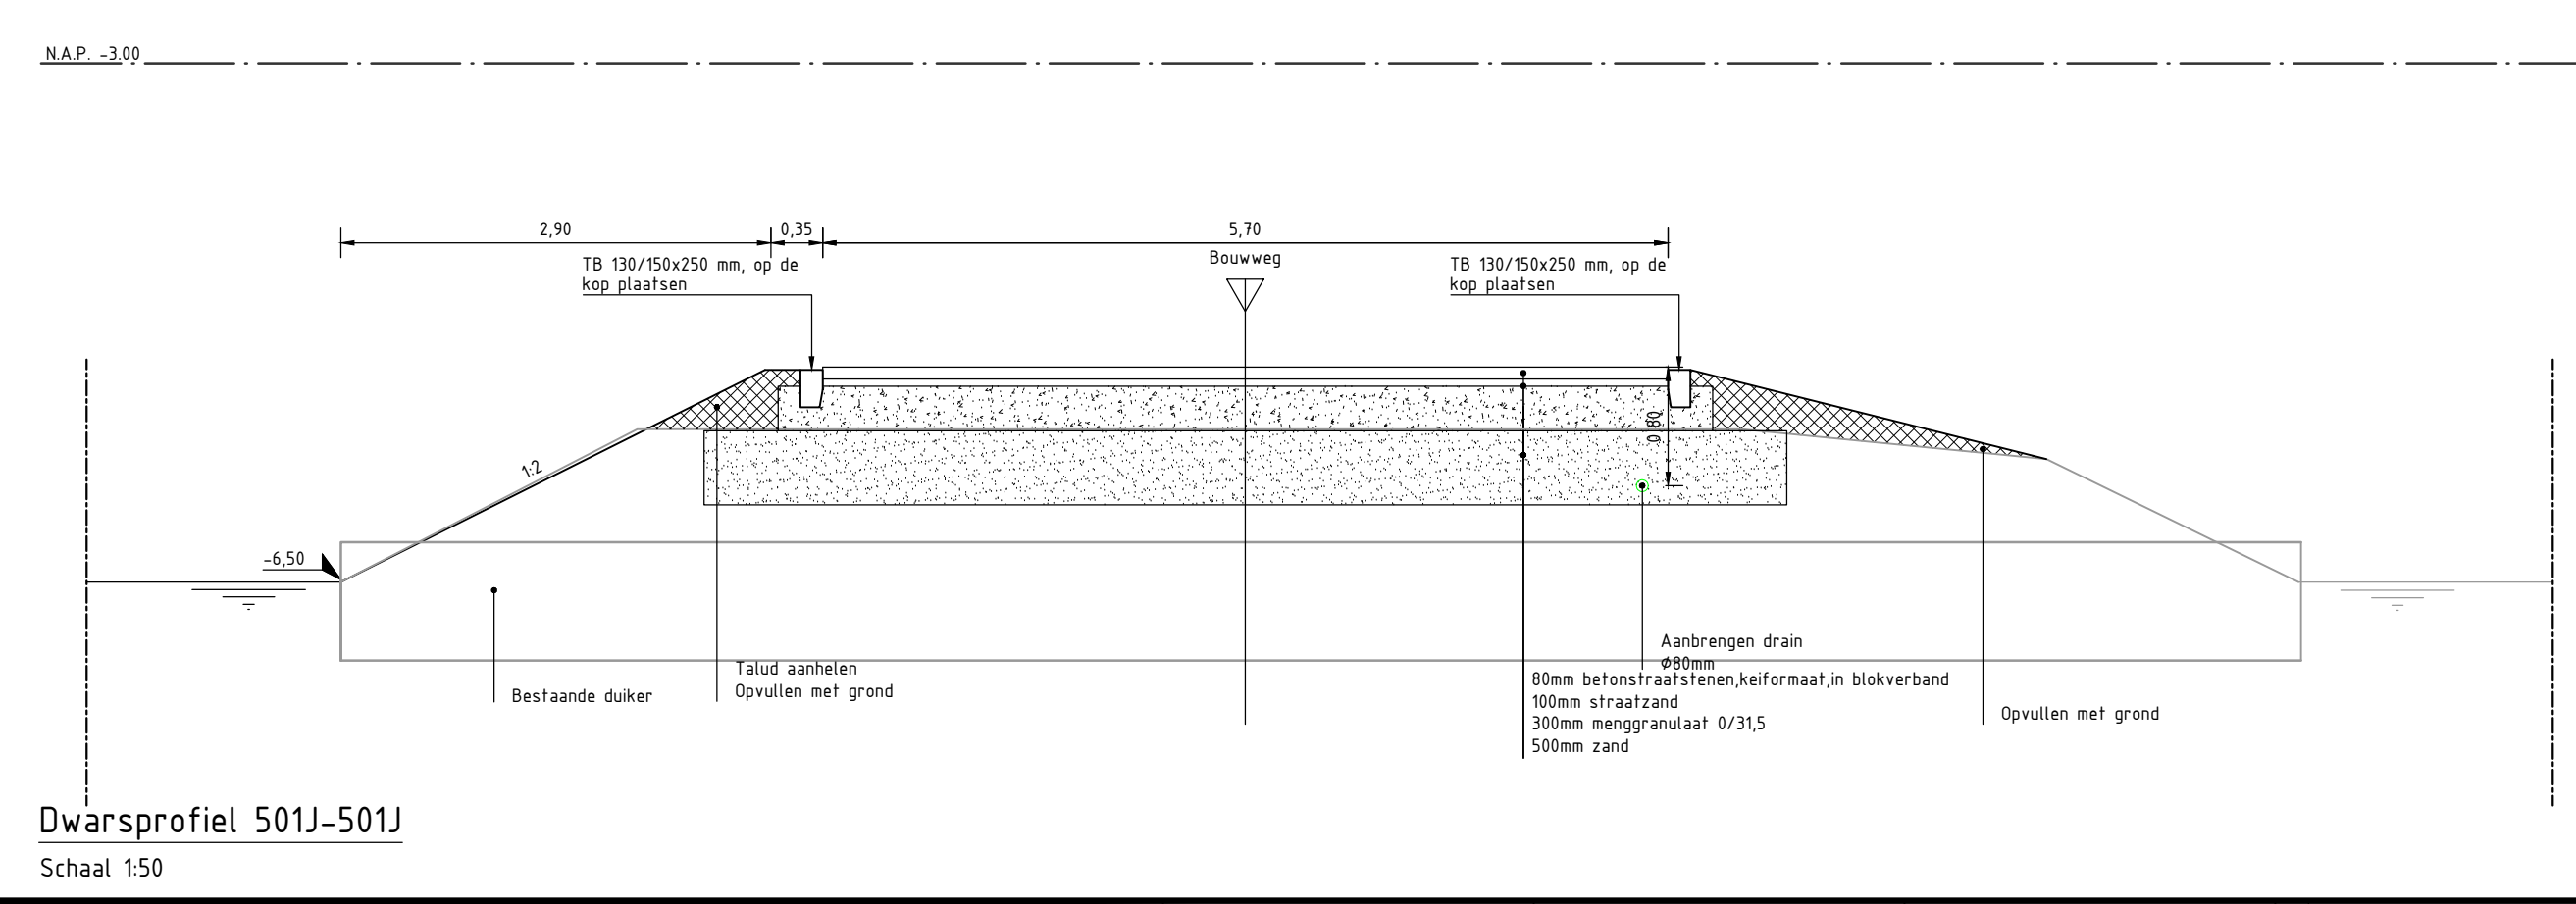
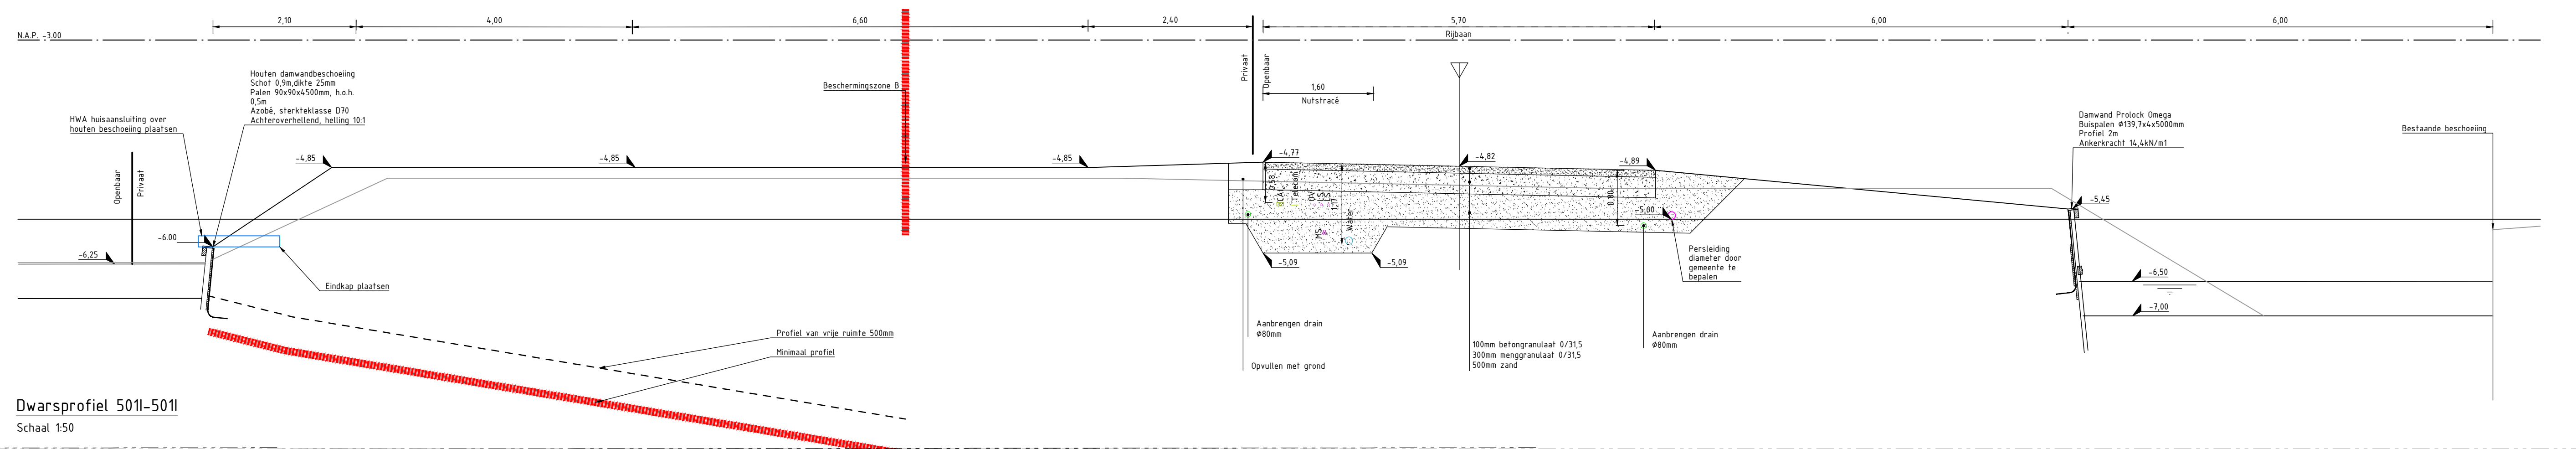
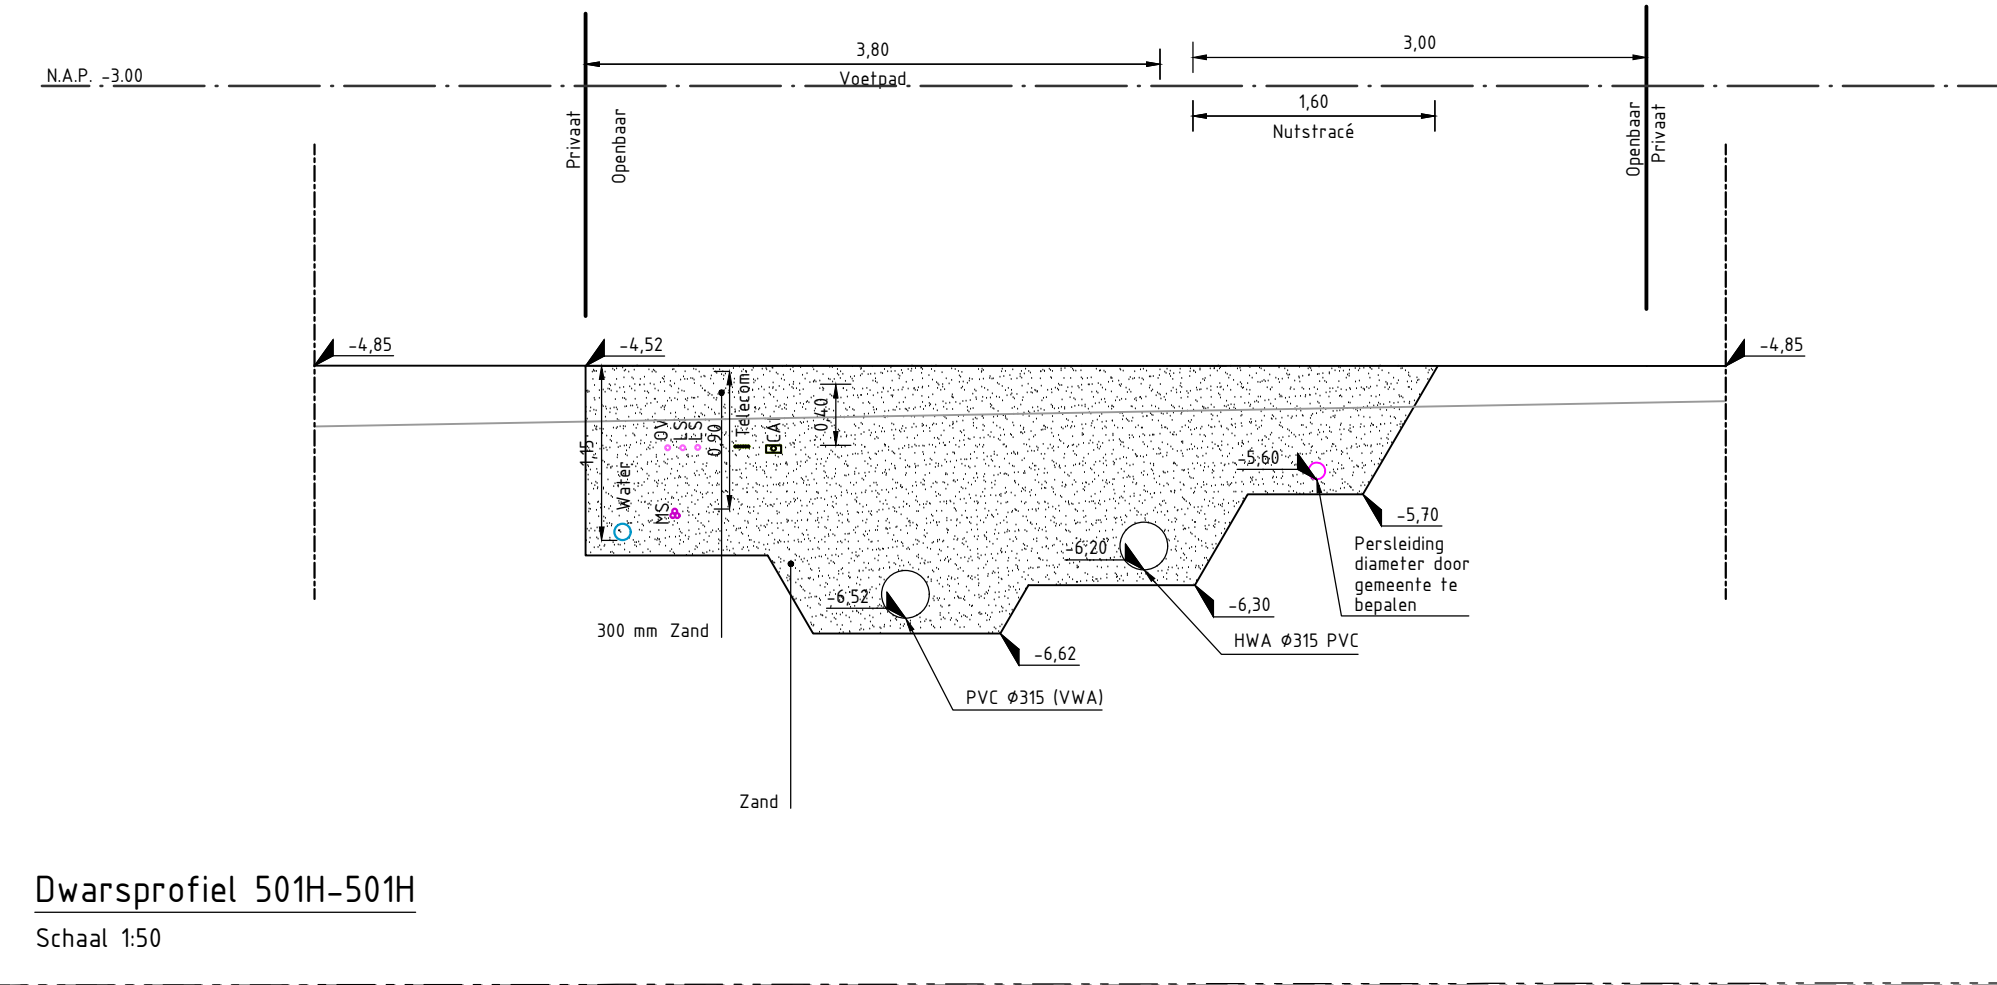
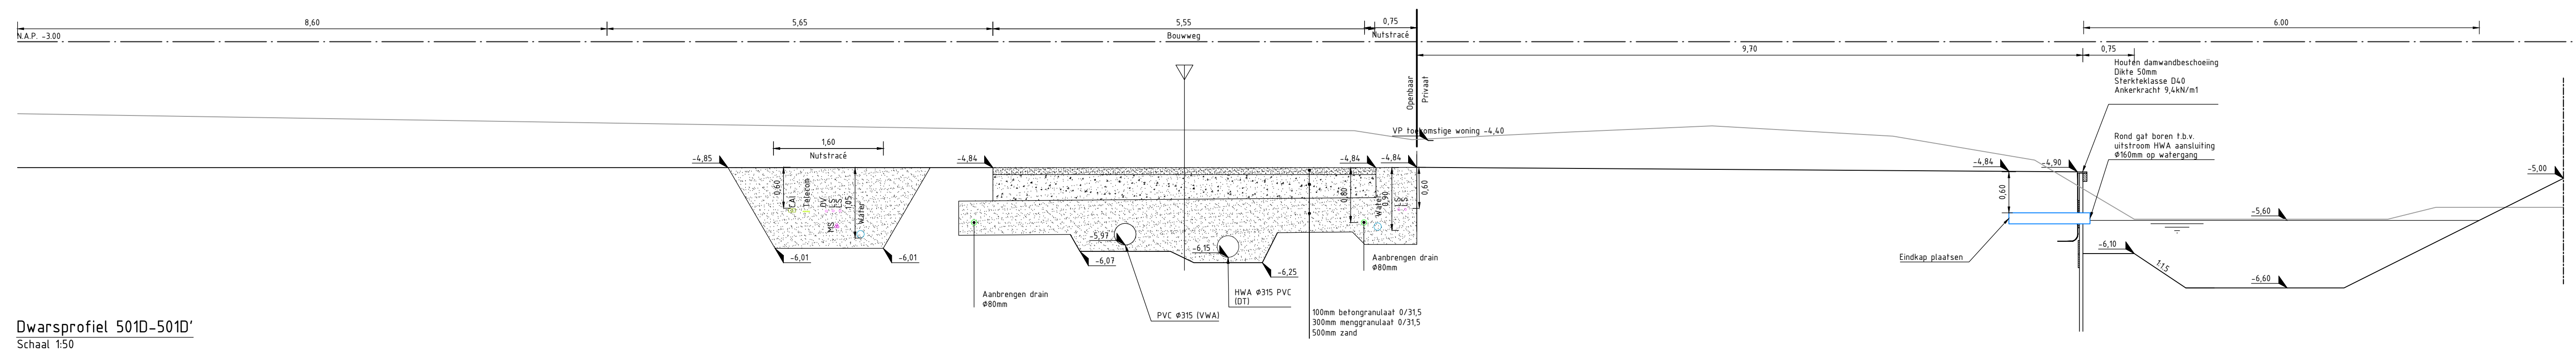
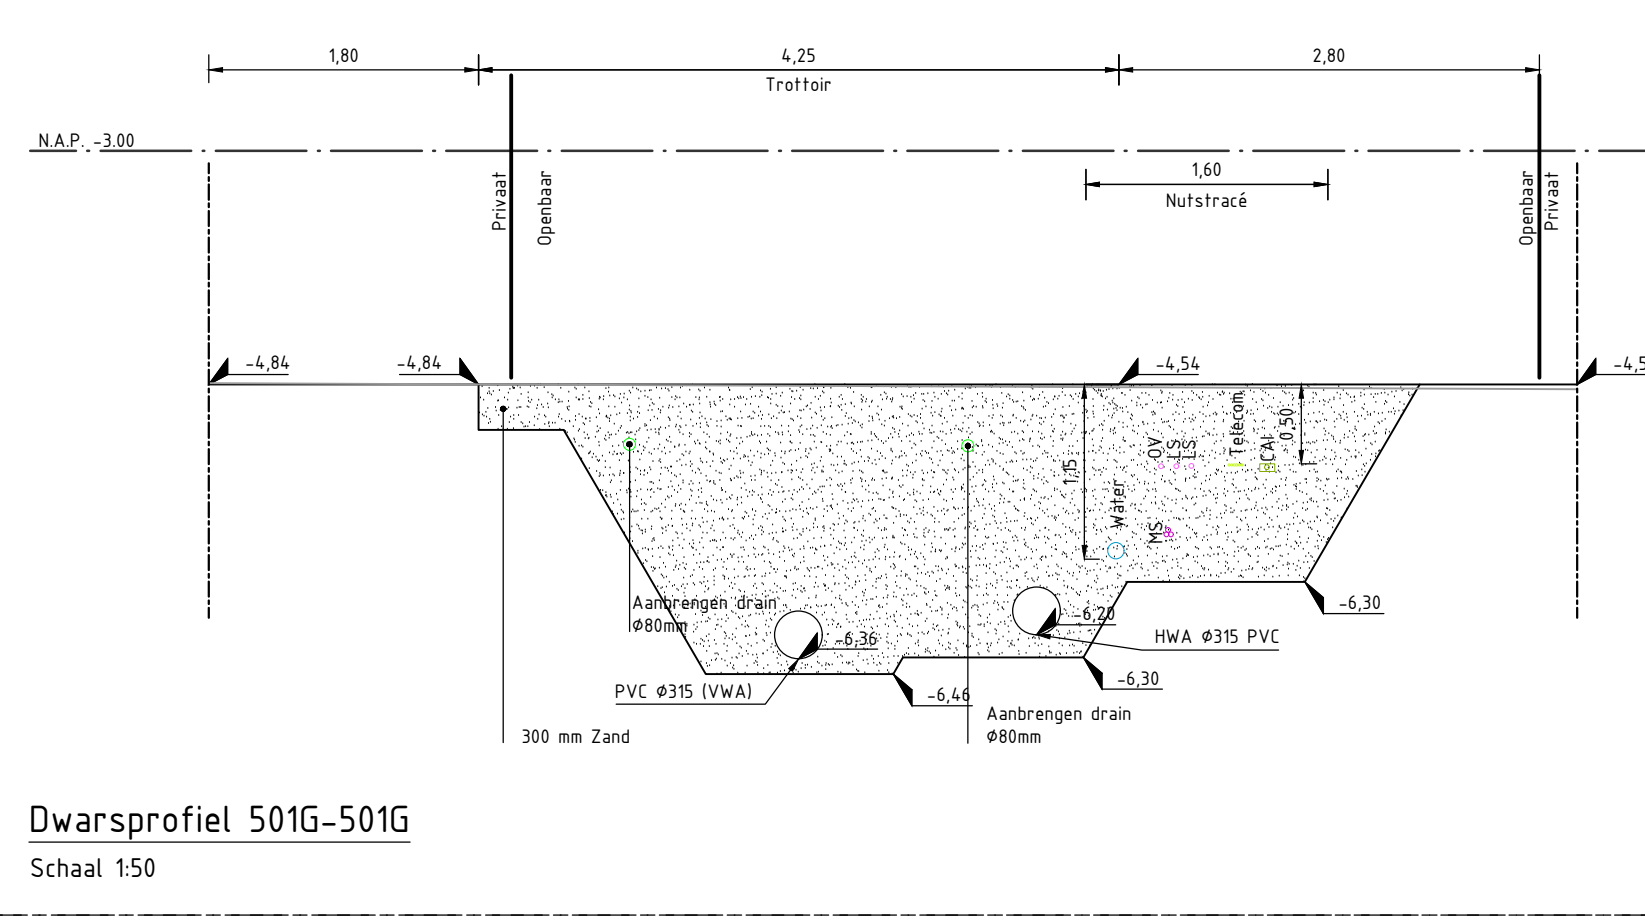
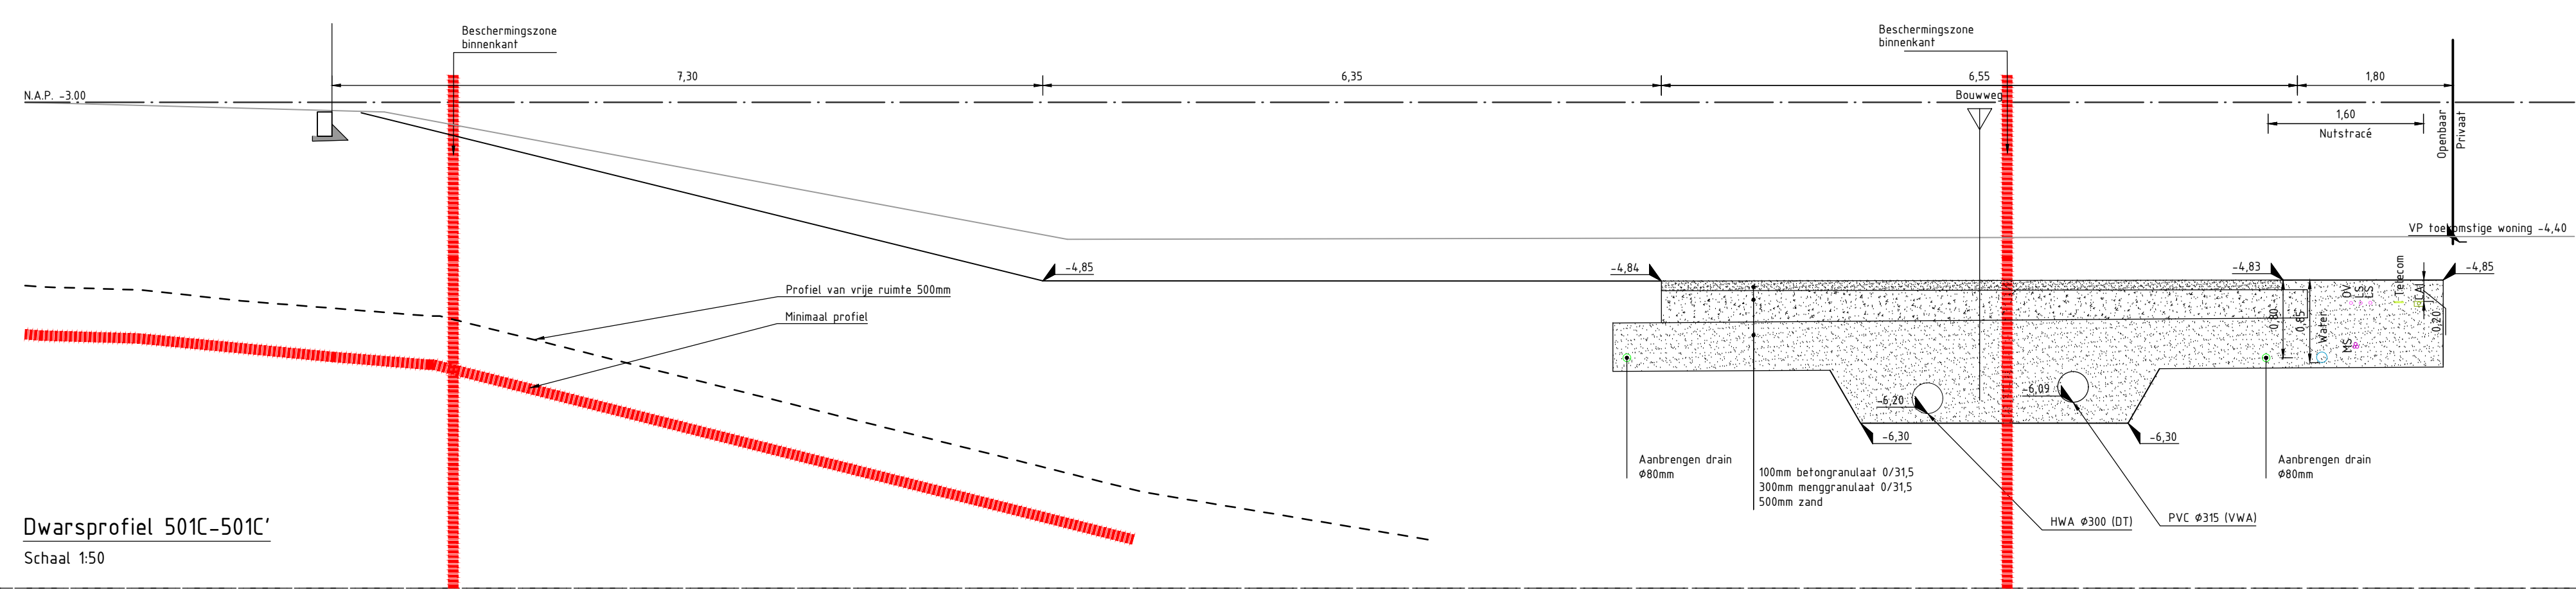
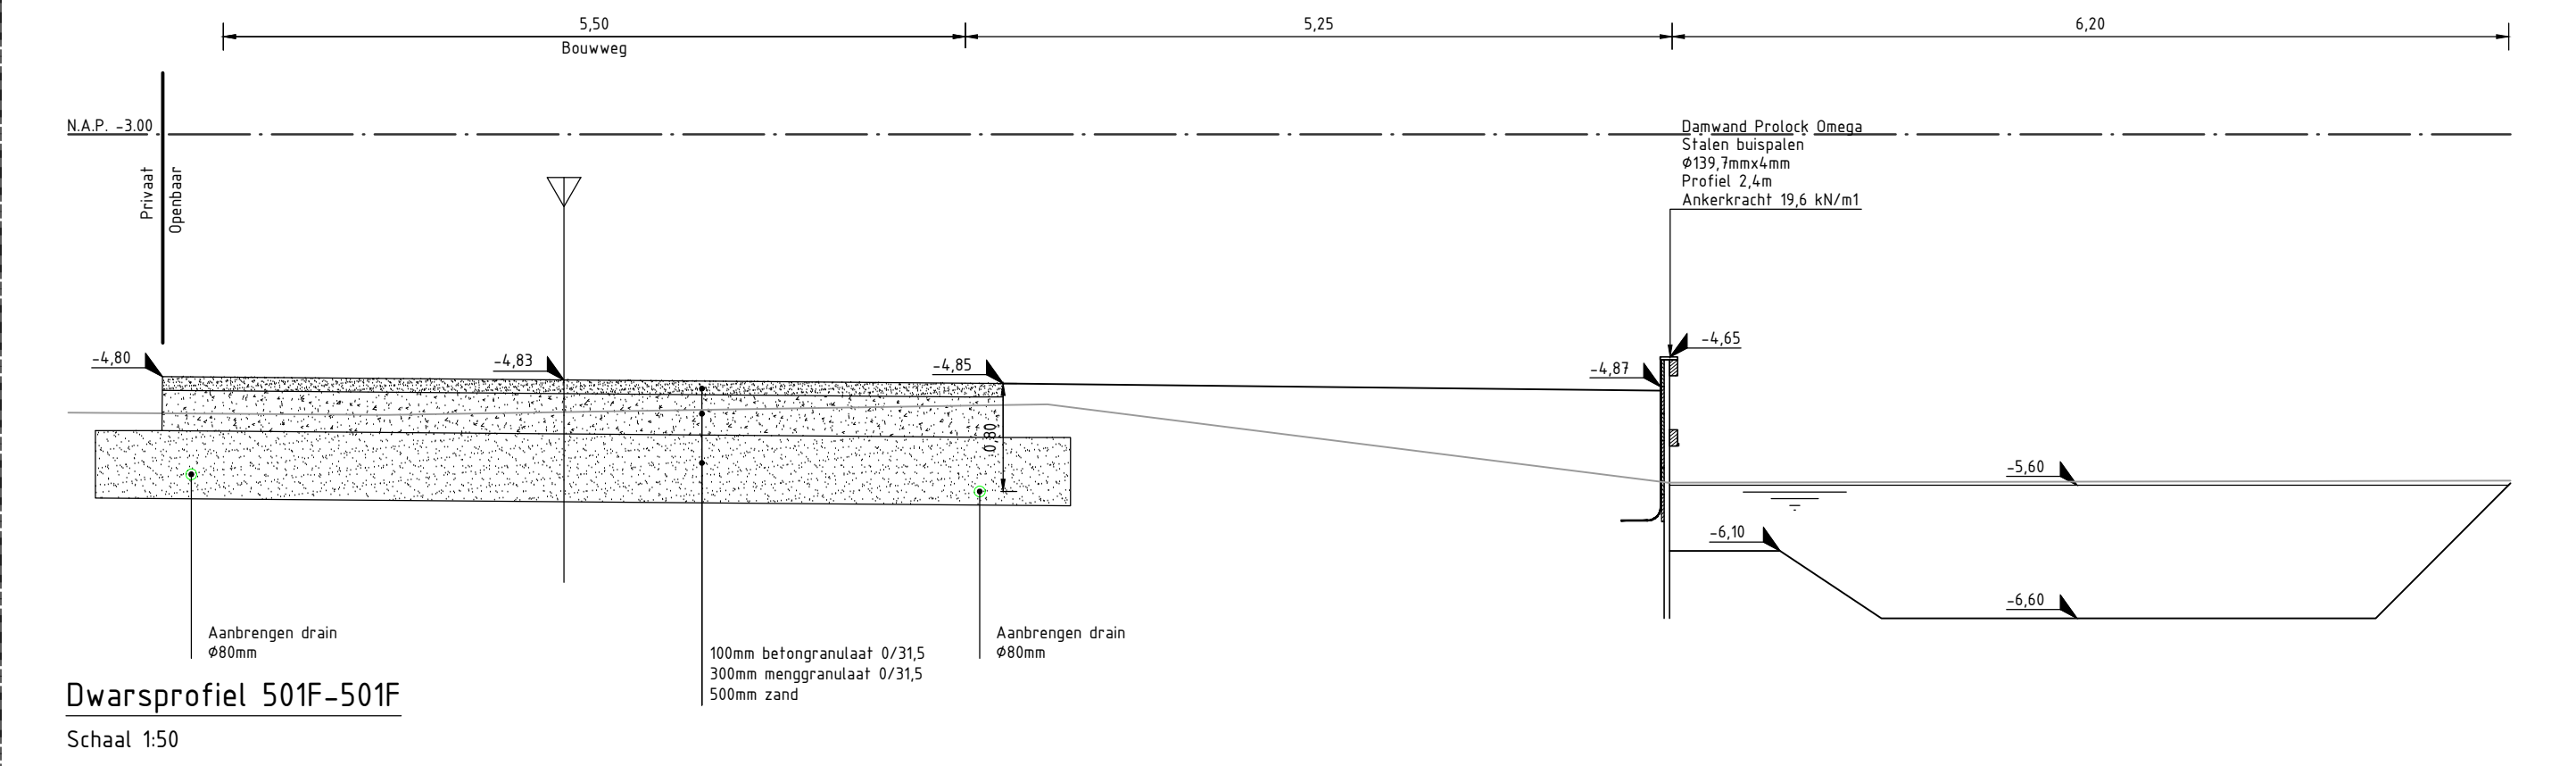
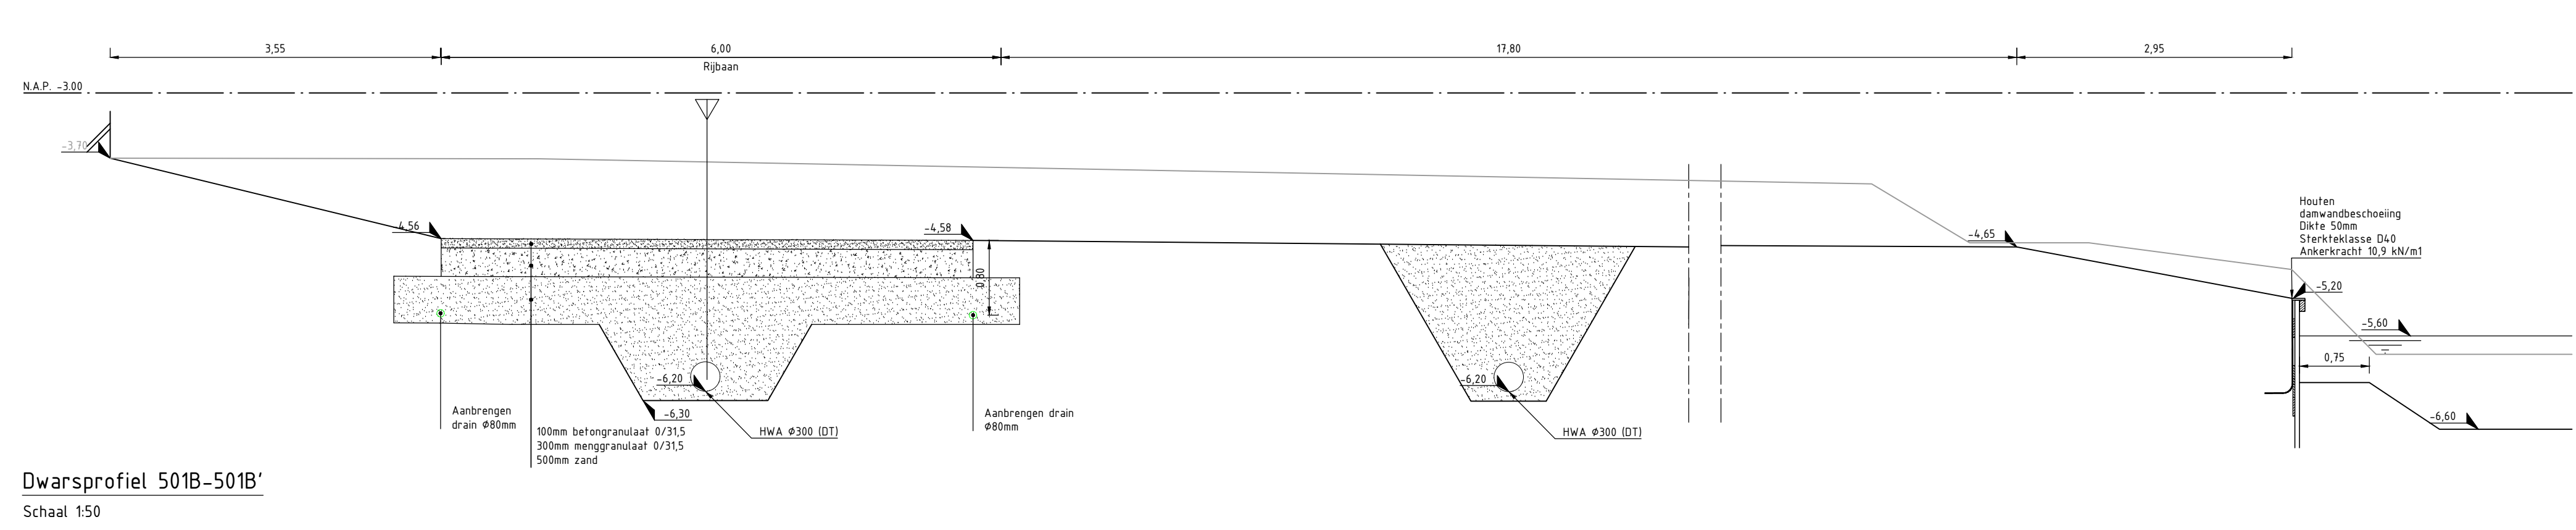
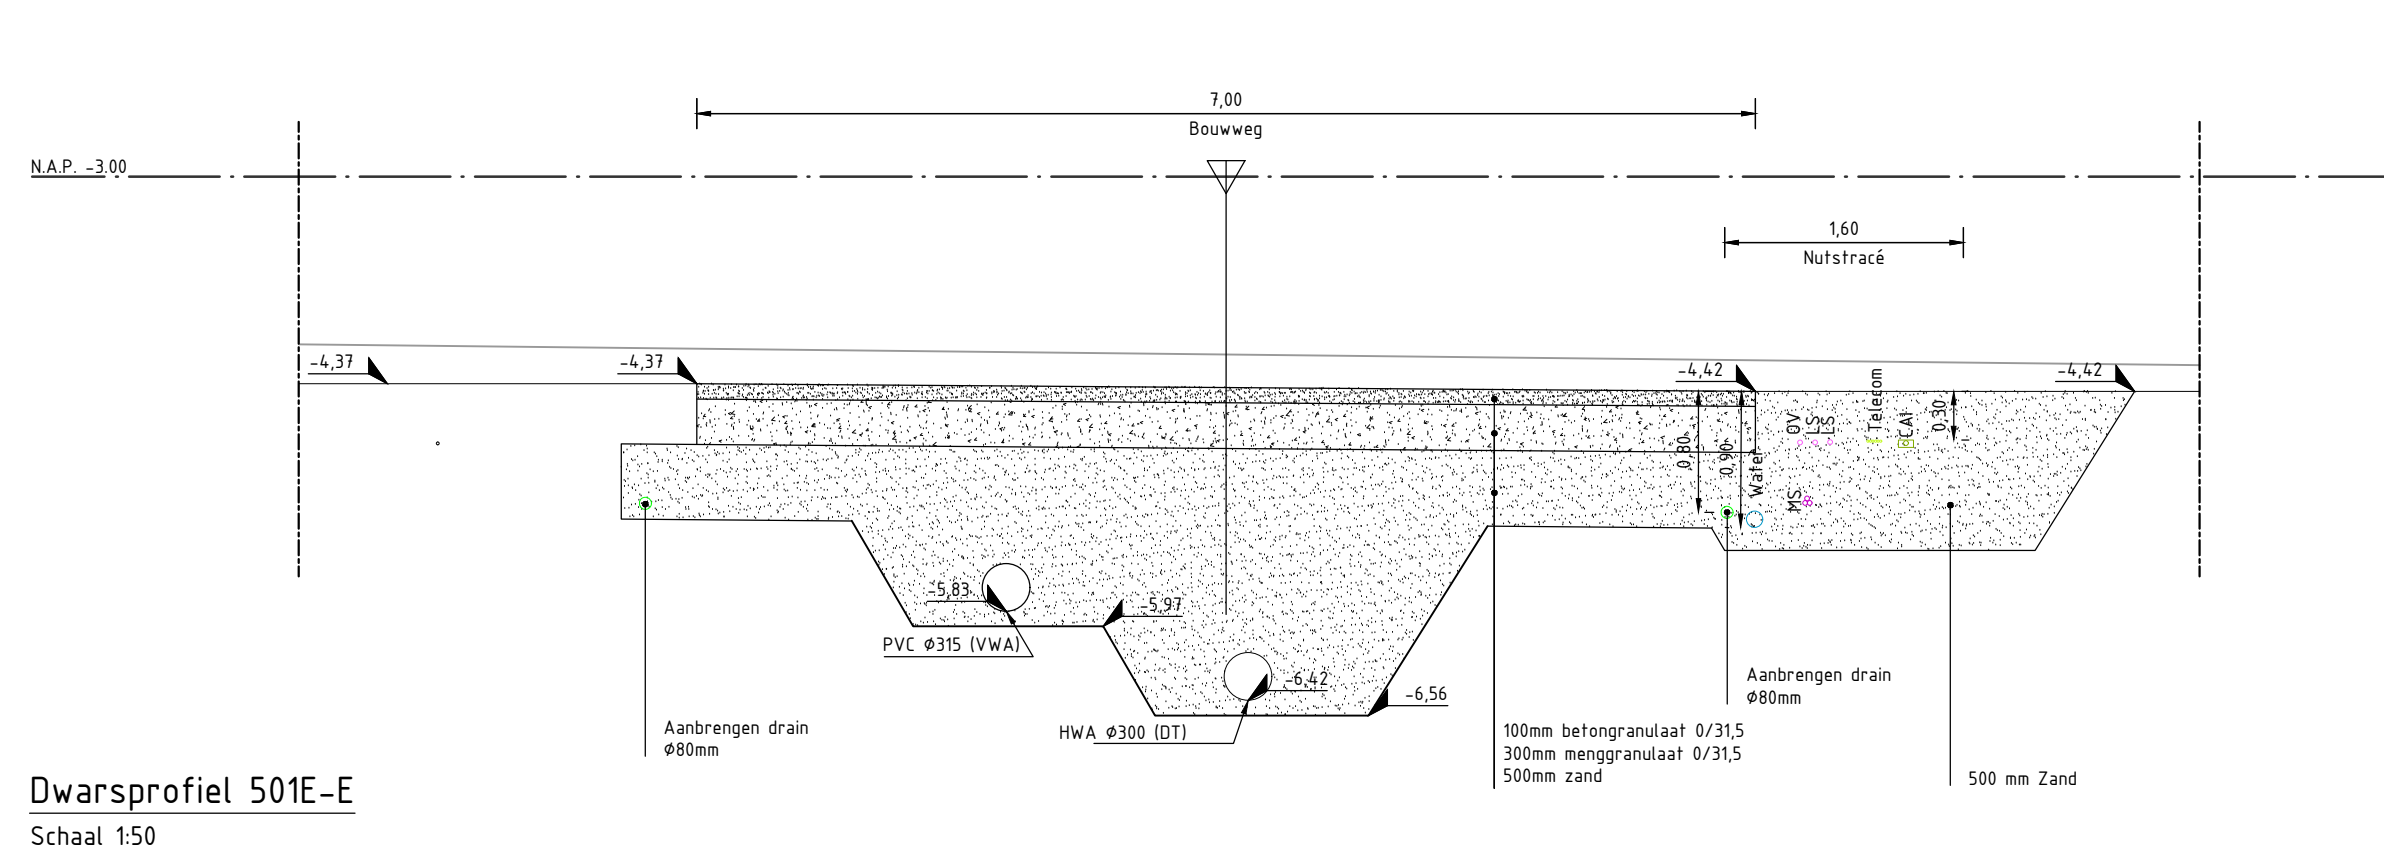


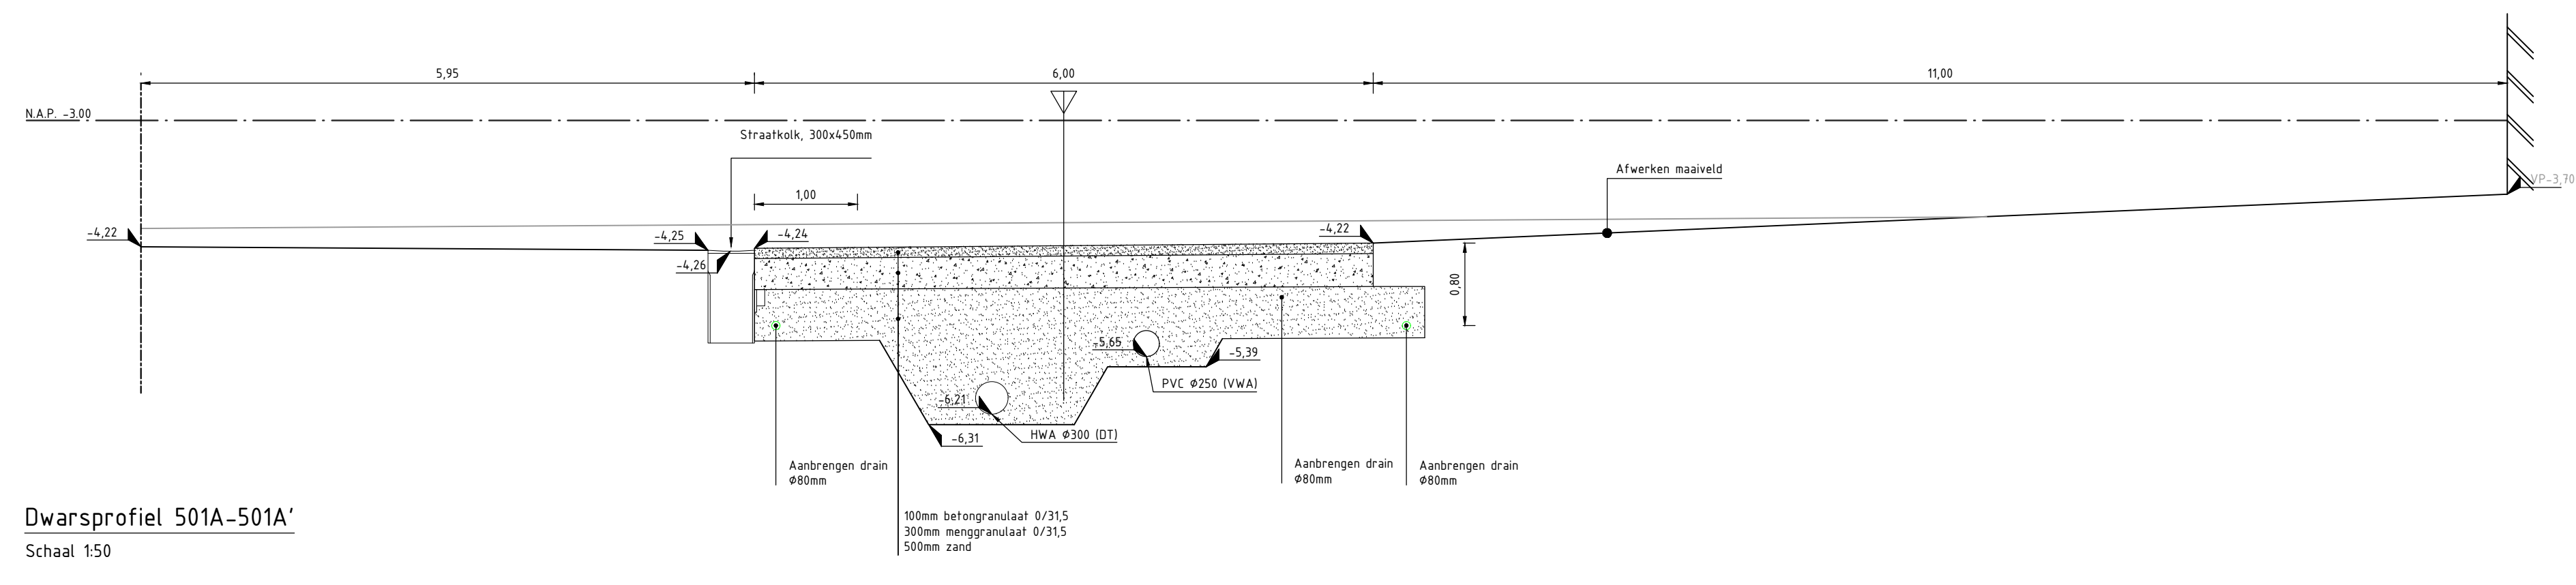

LEGENDA
ALGEMEEN
Contouren bestaand maaiveld voor voorbelastingfase
Maaiveld na voorbelasting
Ontwerphoogtes

0 0.5 1.0 1.5 2.0m

V.NR.	DATUM	GETEKEND	WIJZIGING
19	21-07-2021	LD	Eerste versie aangevraagd

PROMMENZ
Hamerlaag 11 | 1741 LA Schagen | www.prommenz.nl | info@prommenz.nl

projectnummer	tekeningsnummer	versie	blad
19054	_BE_404	1.0	01

onderwerp	ontwerper	status	datum
Verhardings en inrichtingstekening	L. Dorensbouter	concept	23-07-2021
Dwarsprofielen deel 1	provincie	schakel	1:50
opdrachtgever	C. van Steen	paraaf	23-07-2021
BPD Ontwikkeling B.V.		paraaf	23-07-2021

ontwerper
L. Dorensbouter
provincie
C. van Steen

status
concept
schakel
1:50

datum
23-07-2021
23-07-2021