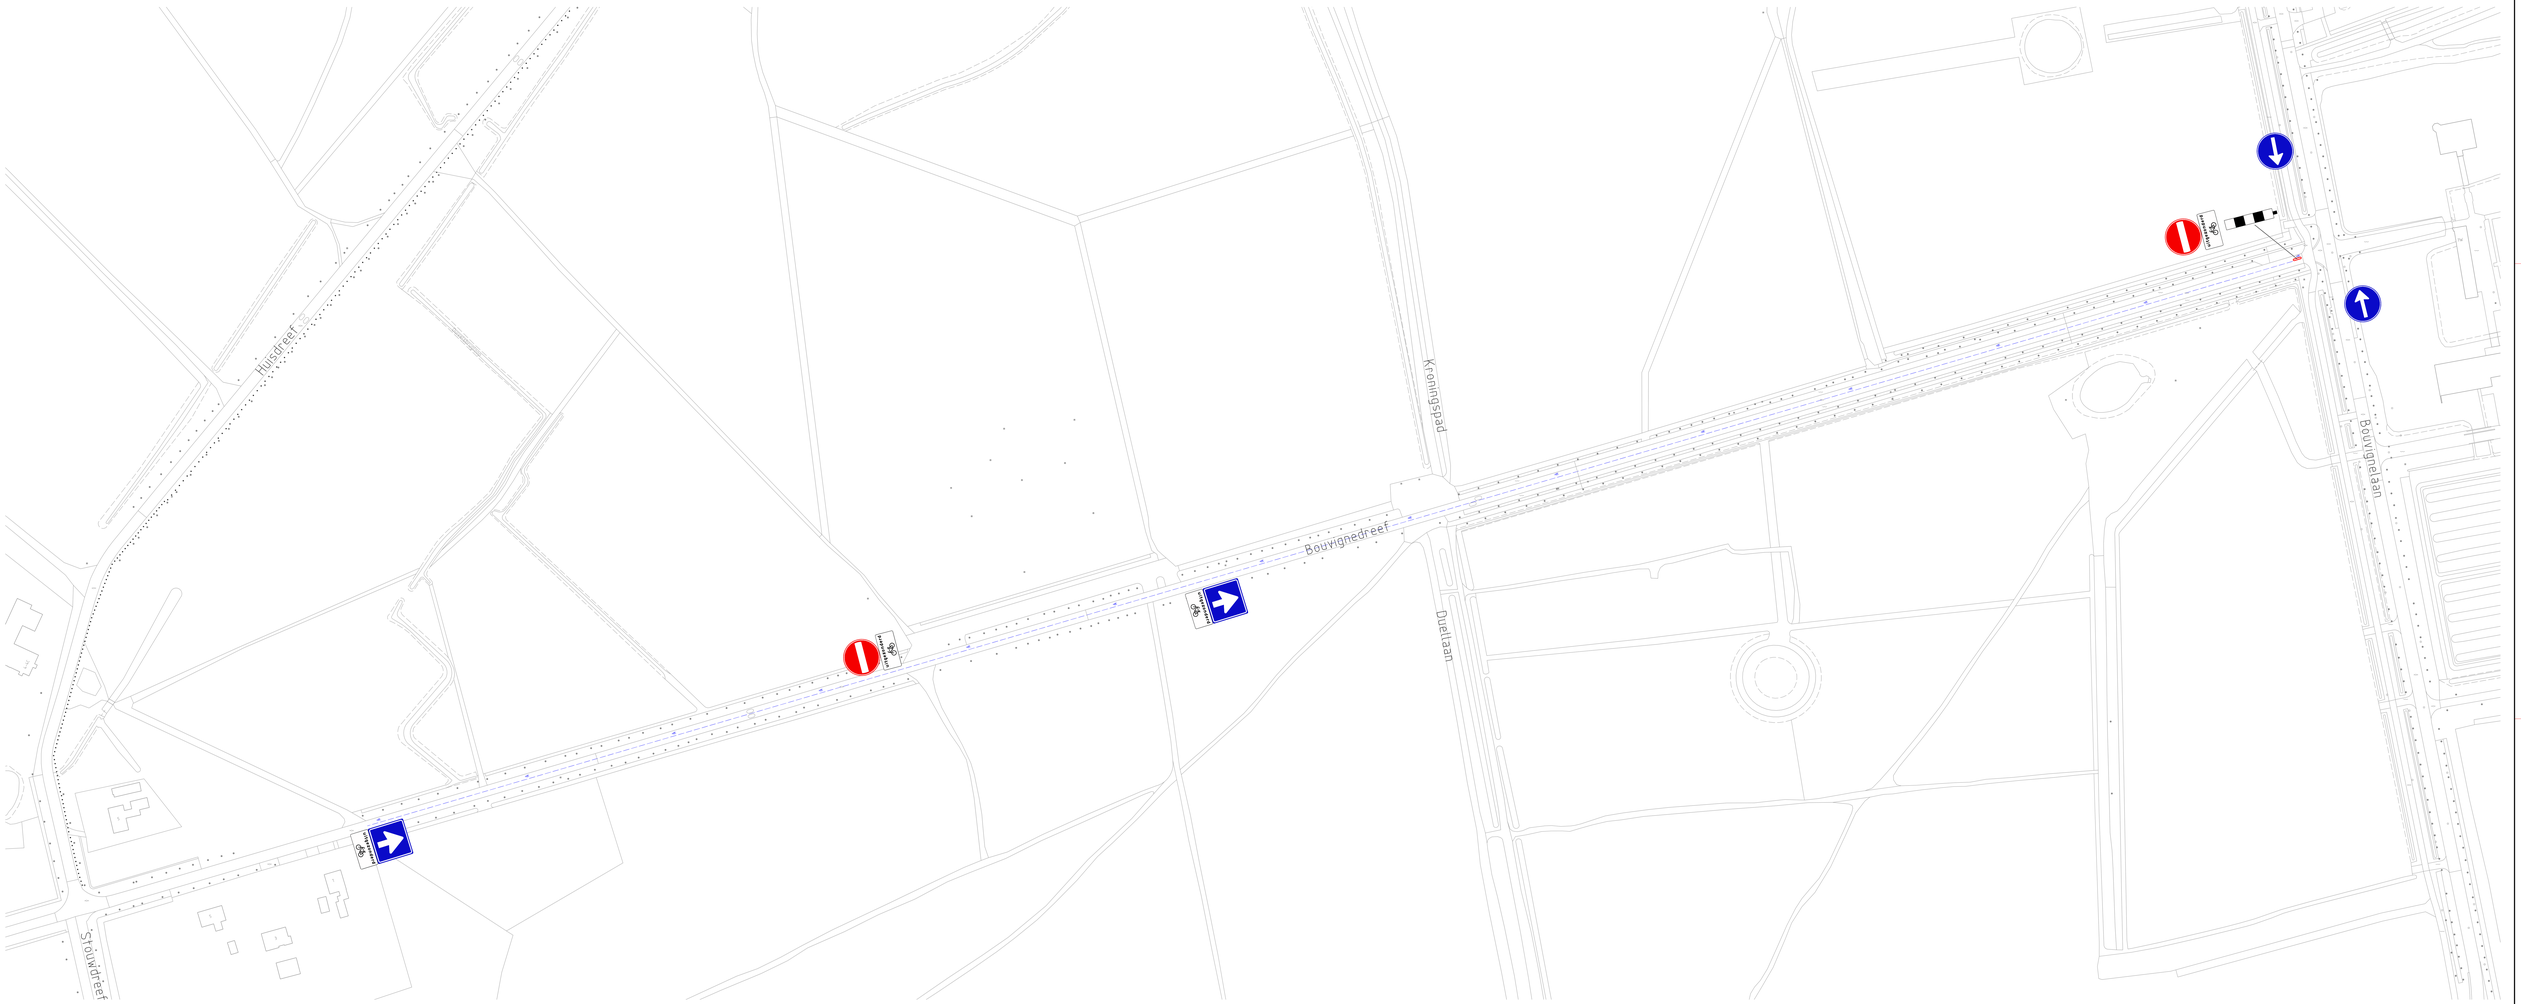


N

Besteknummer:		Bouvignedreef eenrichtingsverkeer verkeersbesluittekening	
Projectmanager:			
Schaal:	1:750		
Formaat:	A0+		
Getekend door:	Beerens, P.J.M.		
Datum afgifte:			
Vrijgegeven door het teamhoofd:	Beerens, P.J.M.		
Status:	Aanmaken		
Gemeente Breda Stadhuisplein 1, 4811 ZJ Breda, Postbus 4444, 4801 EK Breda	Directie Beheer Afdeling Stadsingenieurs Breda	dtm: 1271 RO-HMN-ZO-0529.dgn Documenttype: Tekening Documentnummer: 320014	Versie: 0