



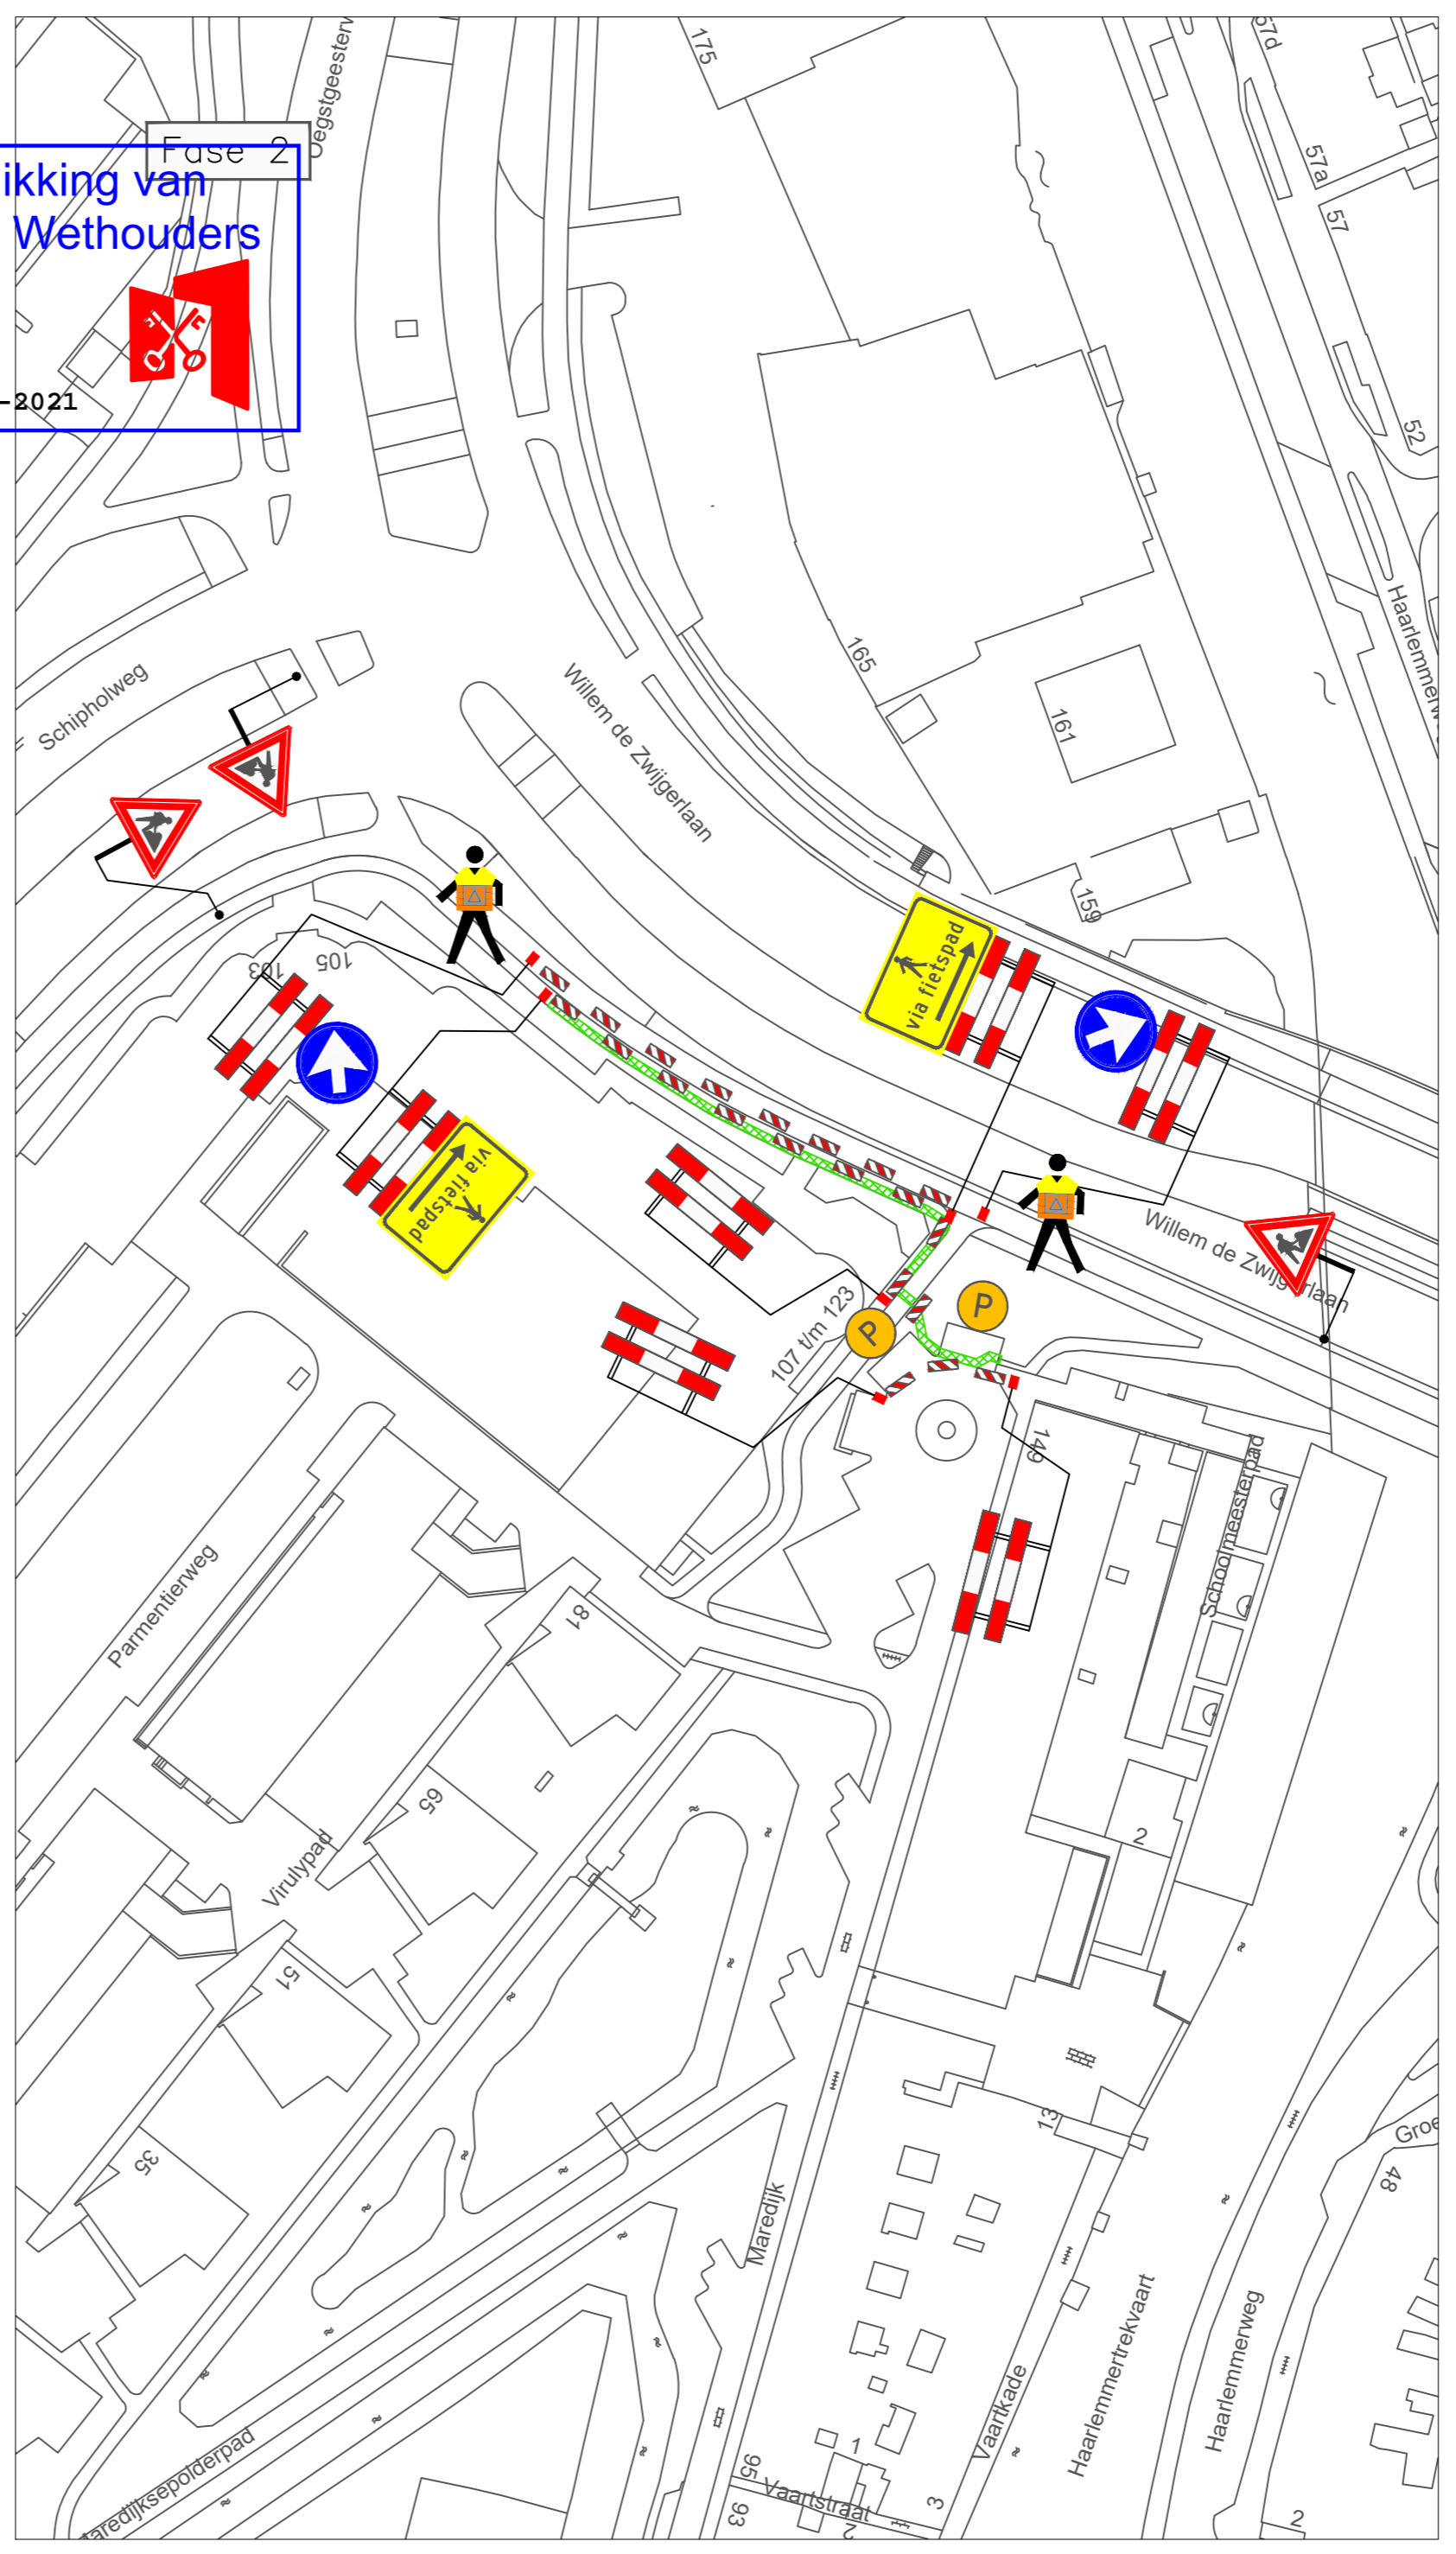

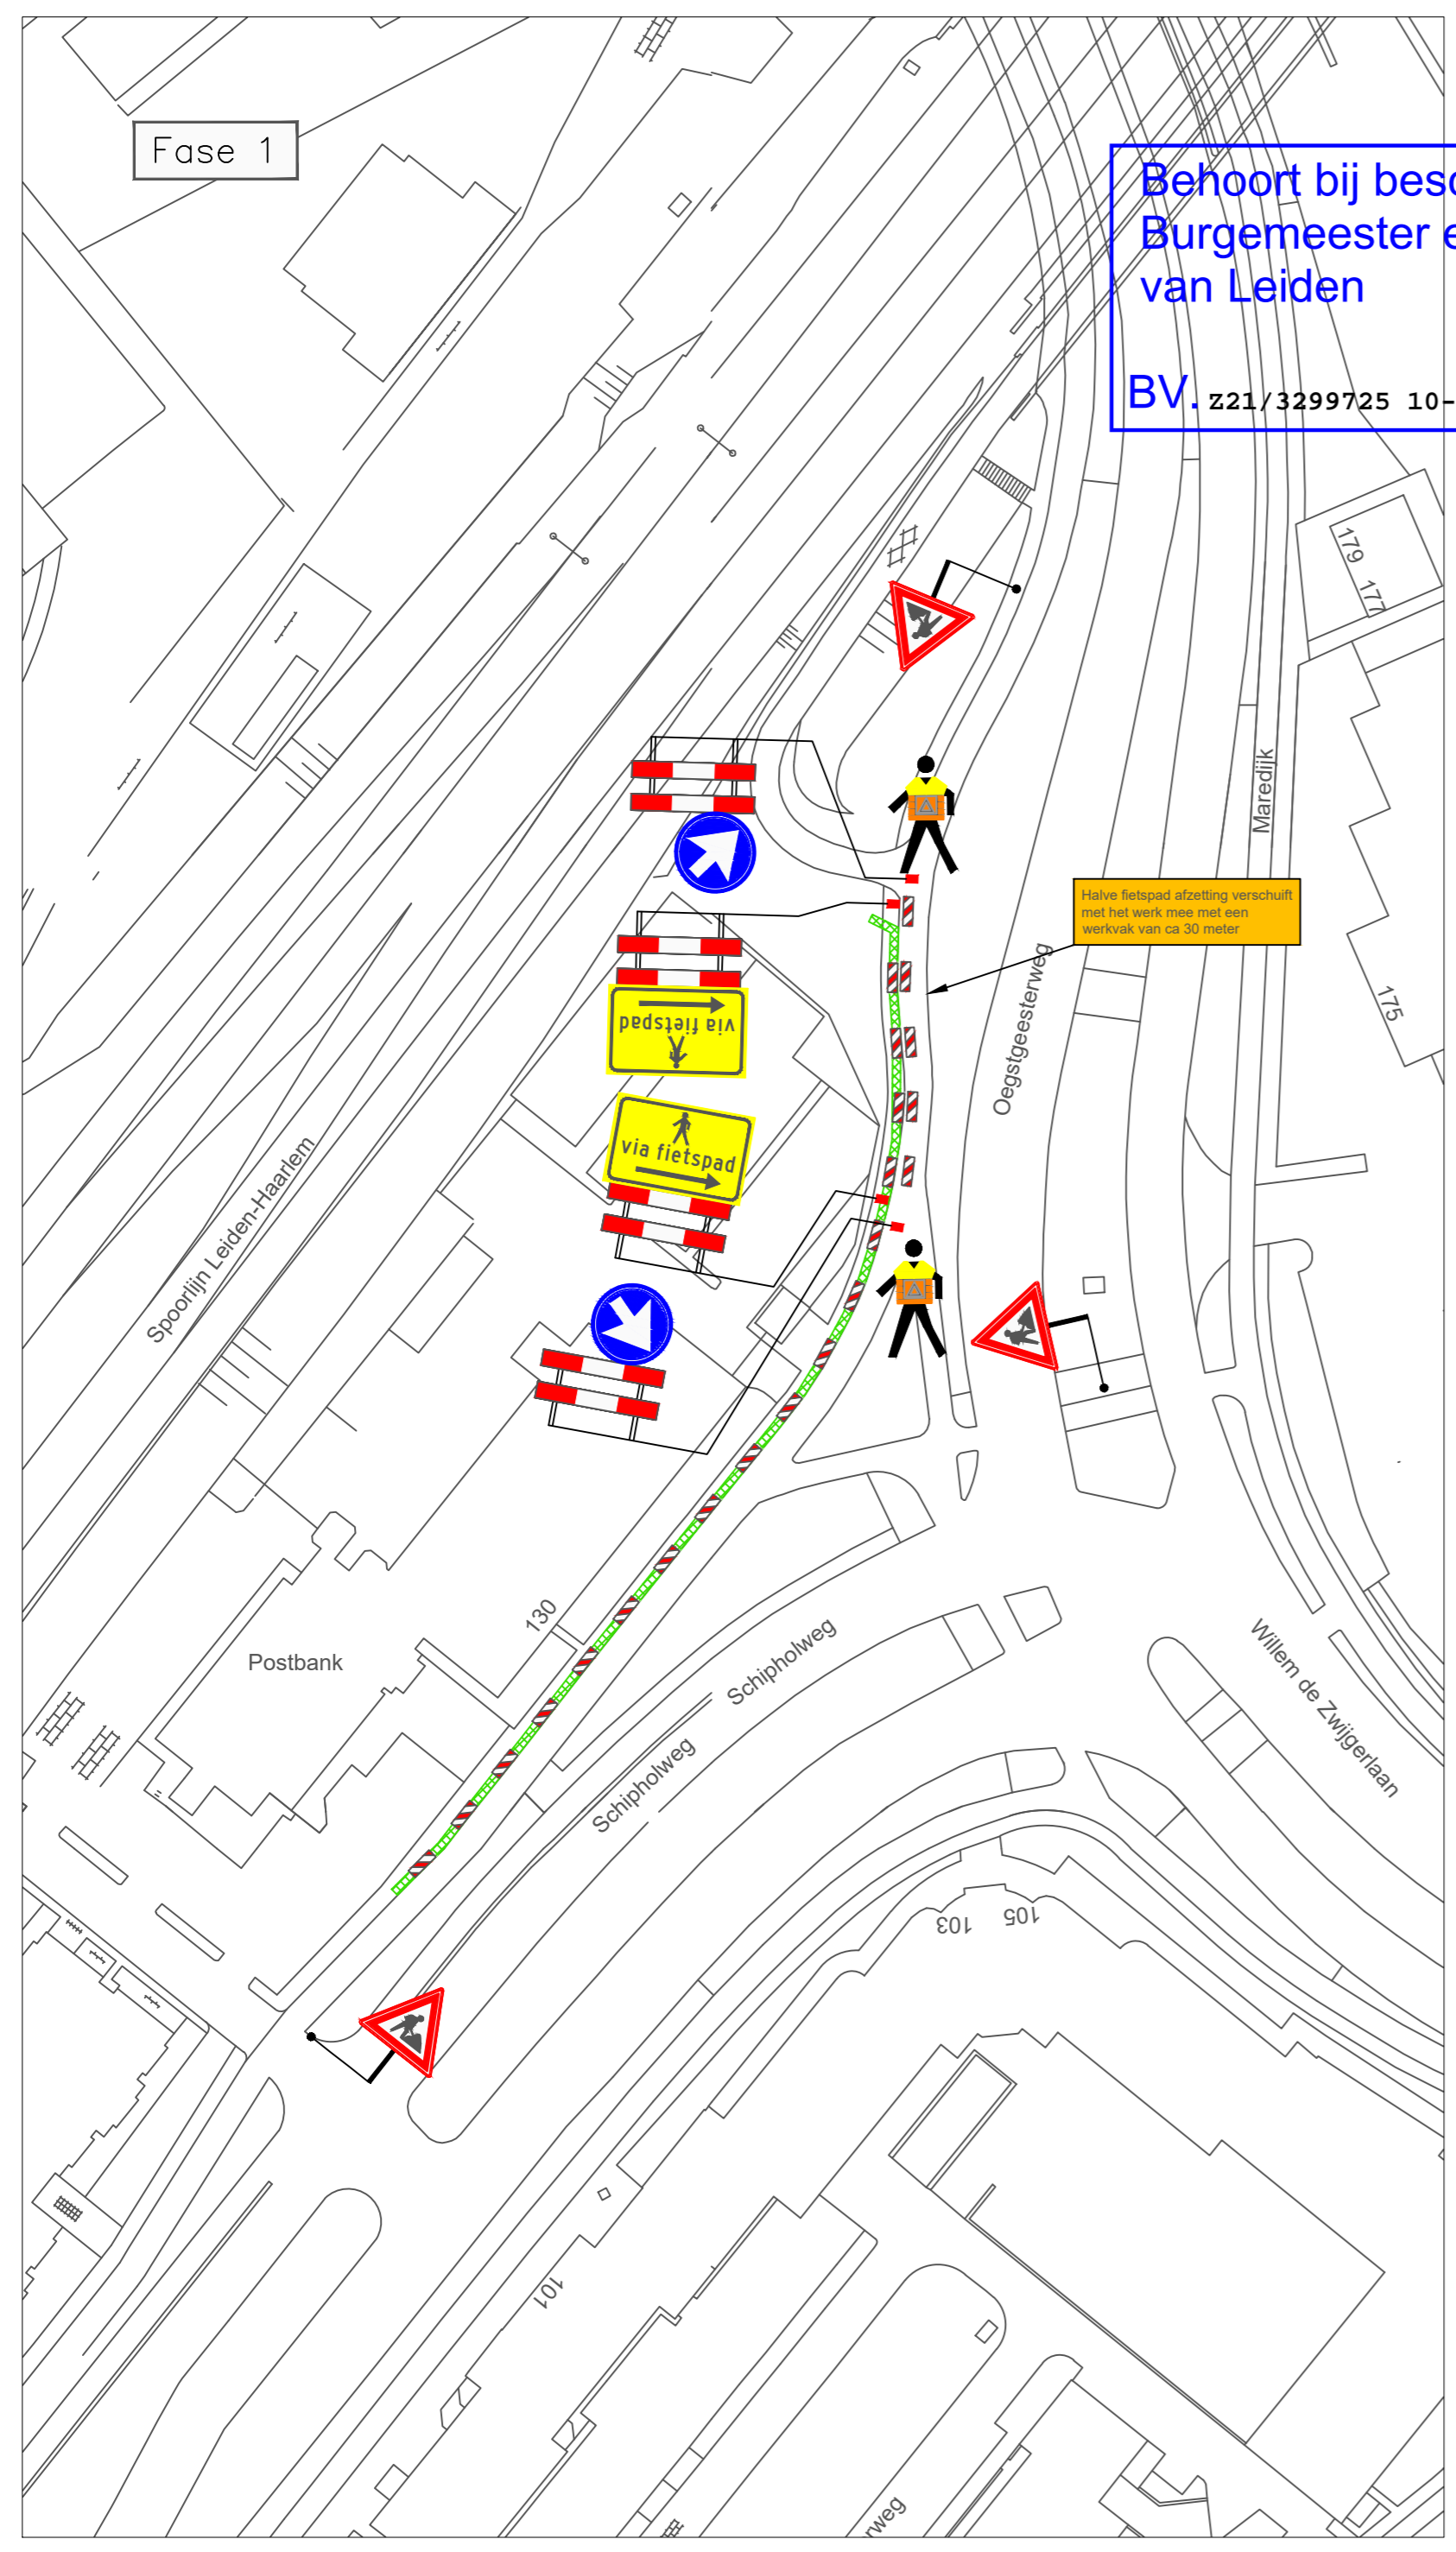

Behoort bij beschikking van
Burgemeester en Wethouders
van Leiden
BV. z21/3299725 10-11-2021



VERKLARING

-  Werkvak
-  Schrikhek
-  Geleidebaken / Verkeerskegel 45st.
-  Parkeerverbod twee weken van te voren plaatsen




- afplakken/afkruisen conflicterende bewegwijzering en bebording
- de locatie van bebording is indicatief, de exacte locatie wordt op het werk bepaald
- minimale rijstrookbreedte is 3,50 meter

LOCATIE



A	22-07-21	Concept	S. Abrahamson	A. Mujc
Wijziging	Datum	Omschrijving	Tekenaar	Controle

Opdrachtgever: 

 Zwambag Verkeerstechniek
Lakerveld 41
4128 LE Lexmond
tel: 0347-443000
mob: 06-54386463
E-mail: info@zwambagverkeerstechniek.nl

Project: Werkzaamheden Schipholweg 140 te Leiden

Onderdeel: Afzetting t.b.v. Civiele werkzaamheden

Formaat: A2 School: n.v.t.

Tekening nummer: 21.043.470A01-A

Project nummer: 1902087