



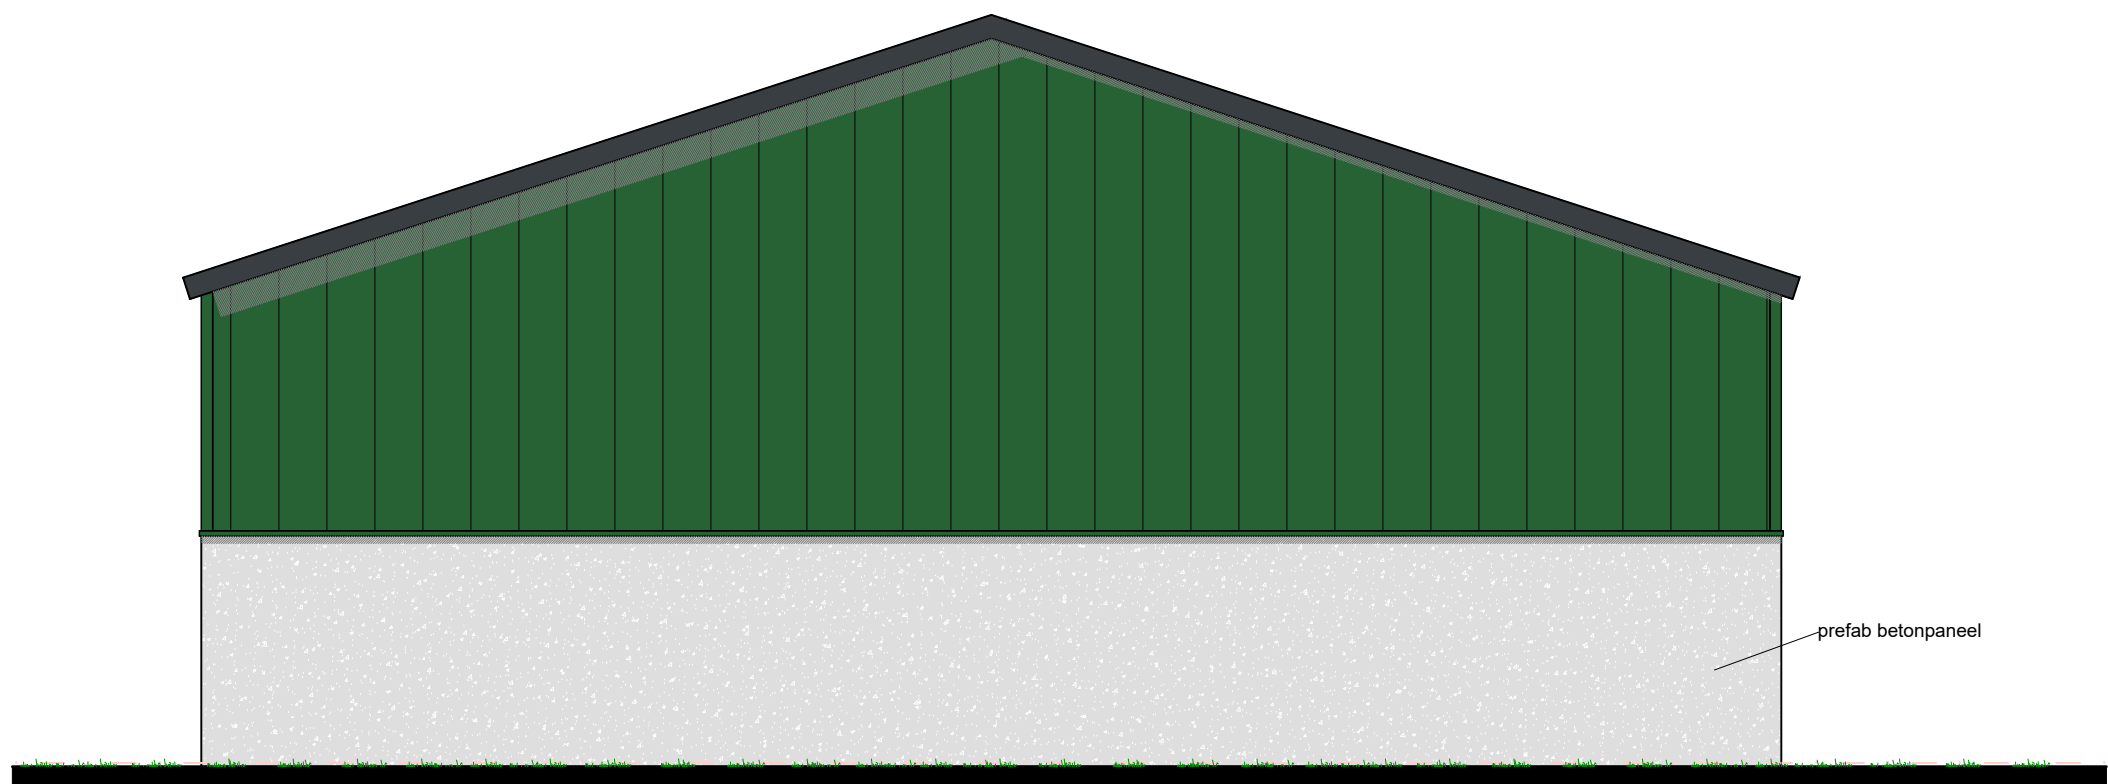


VOORGEVEL

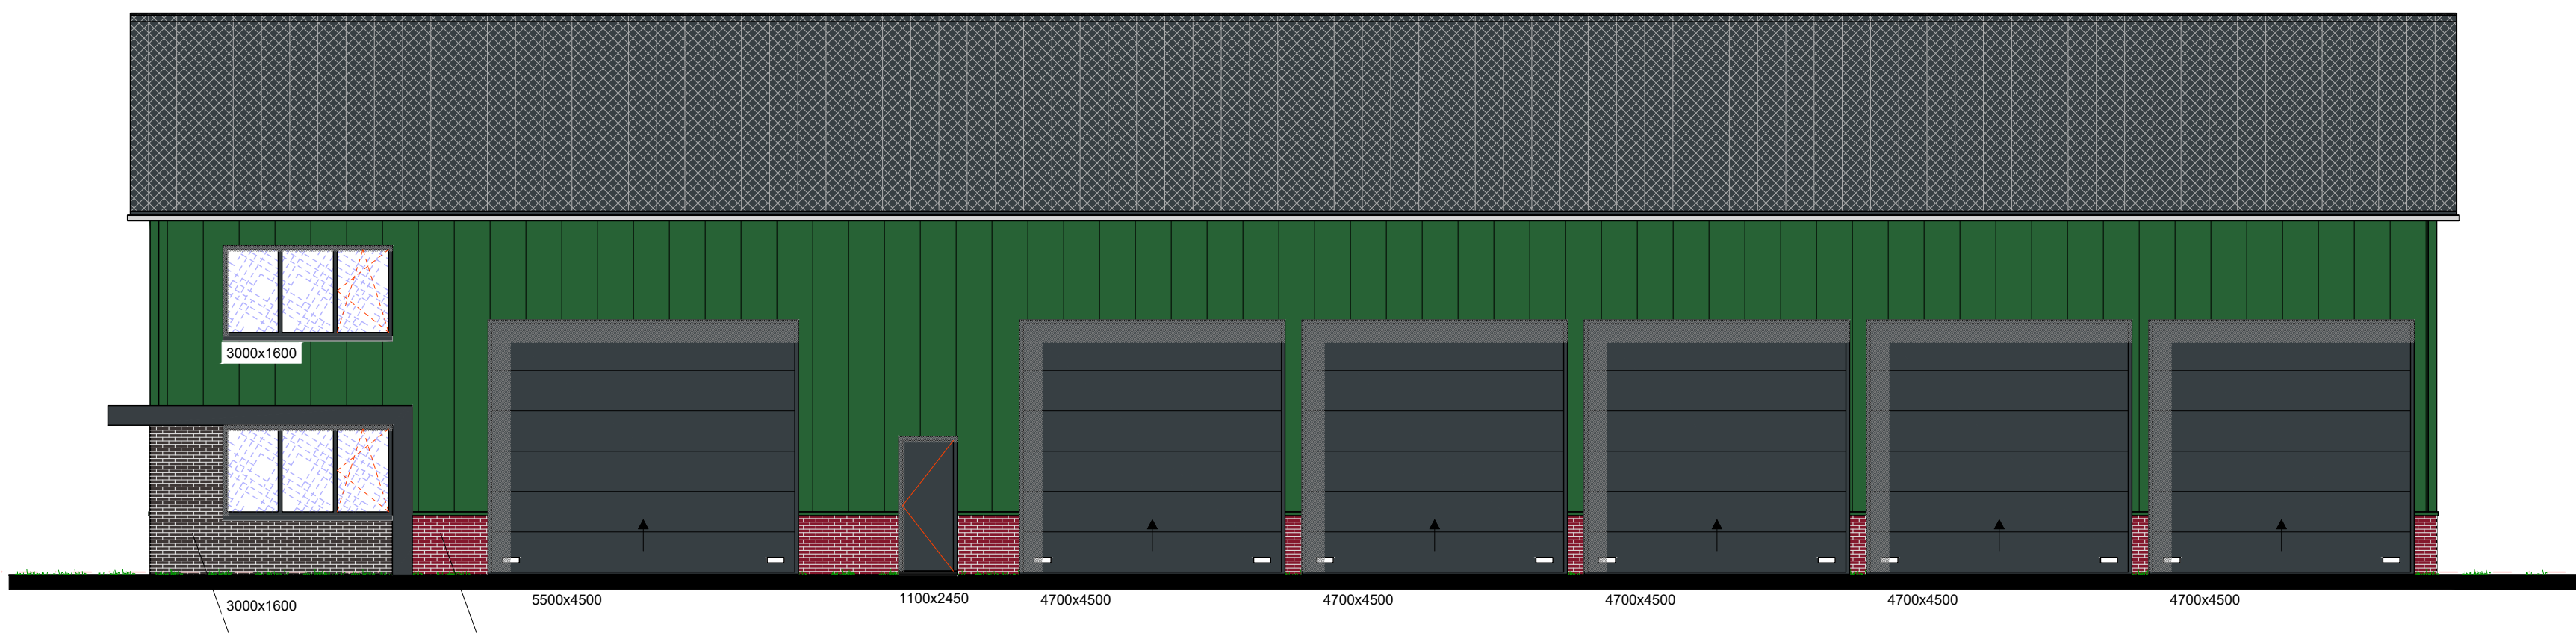


ACHTERGEVEL




RECHTER ZIJGEVEL

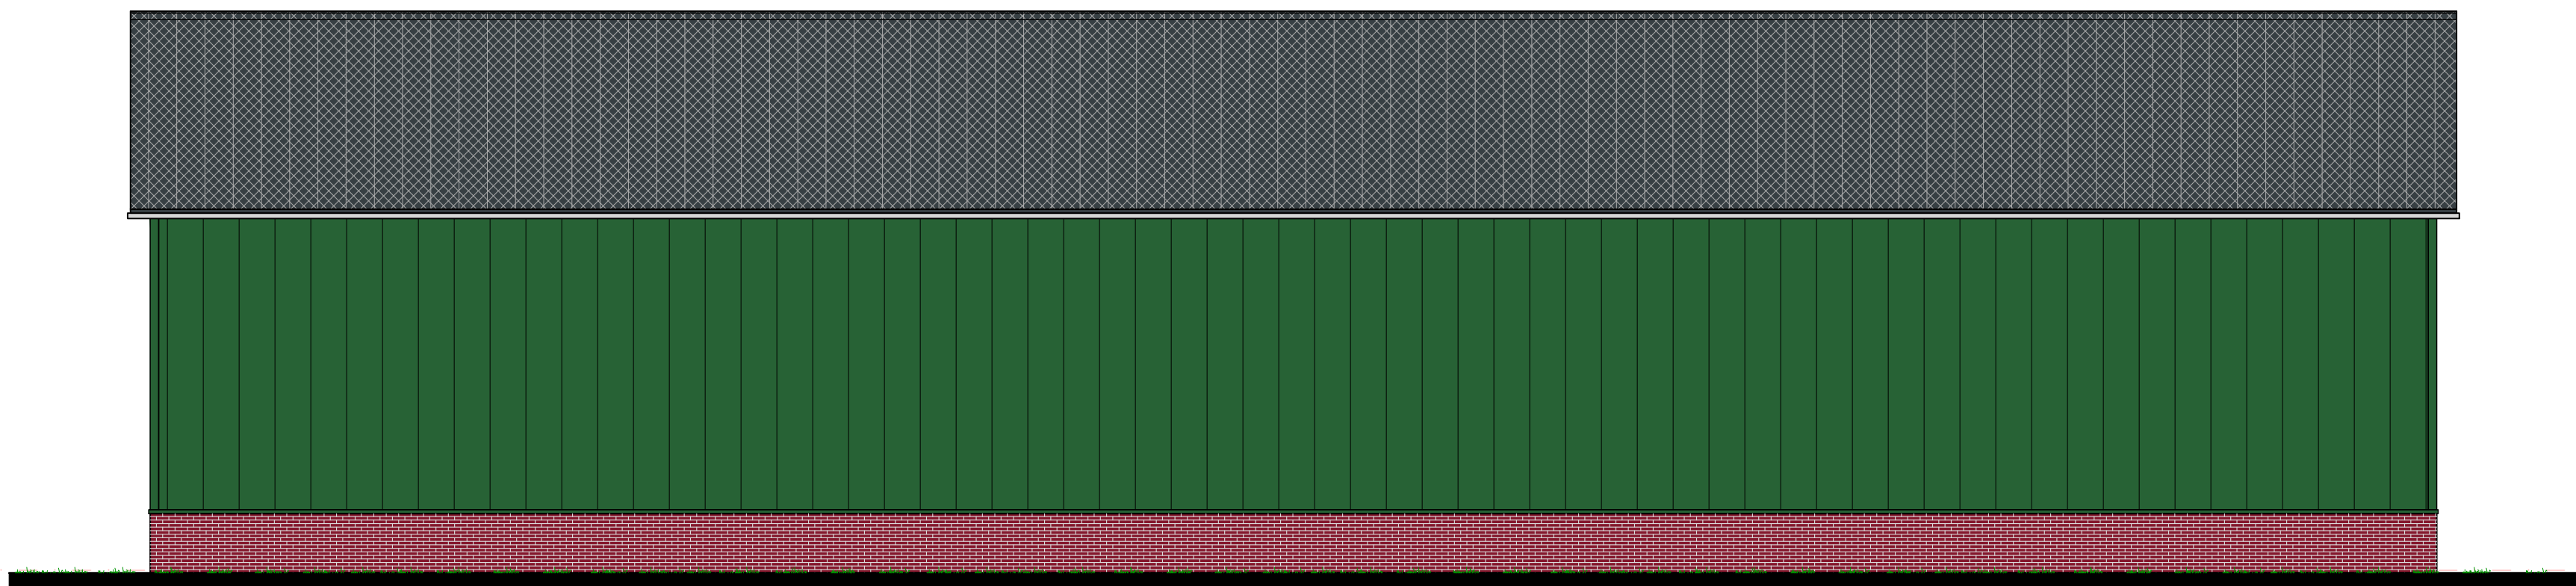

LINKER ZIJGEVEL

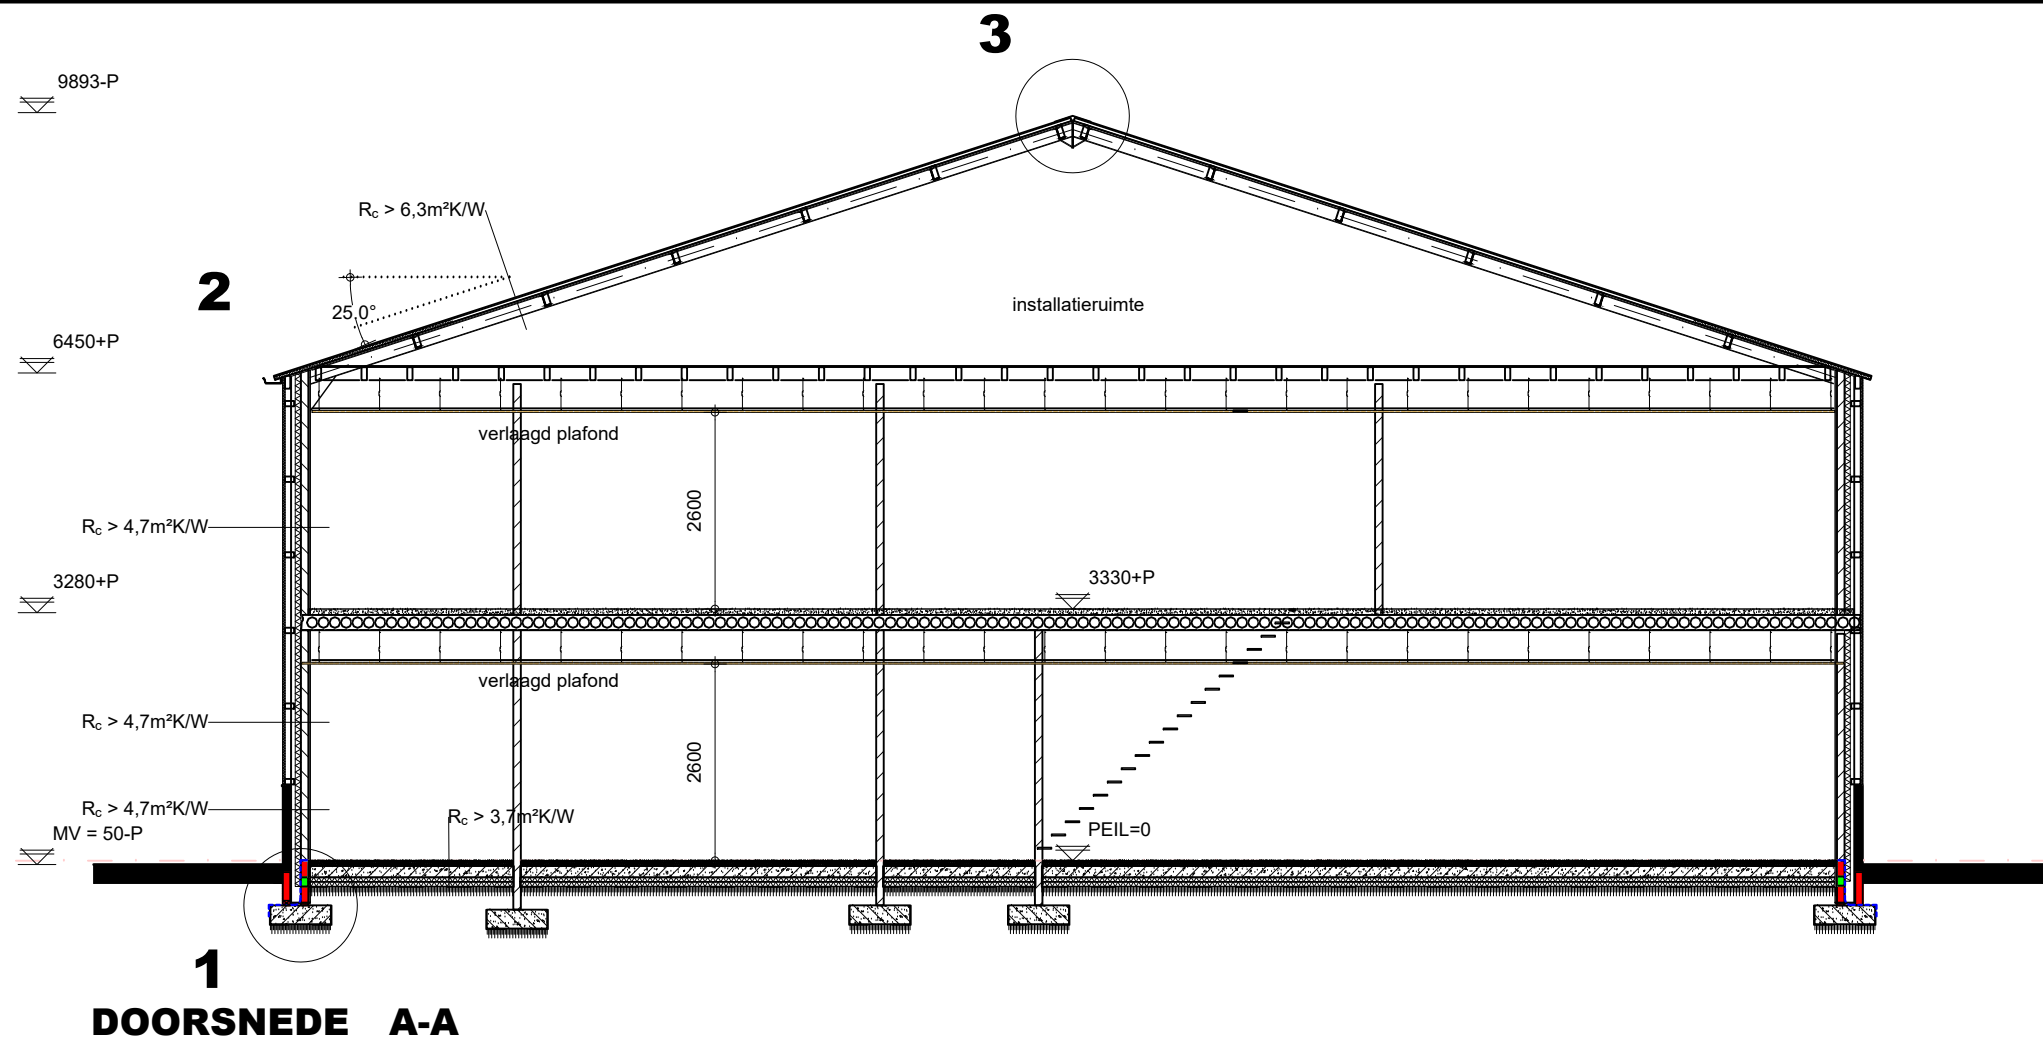

DOORSNEDE A-A

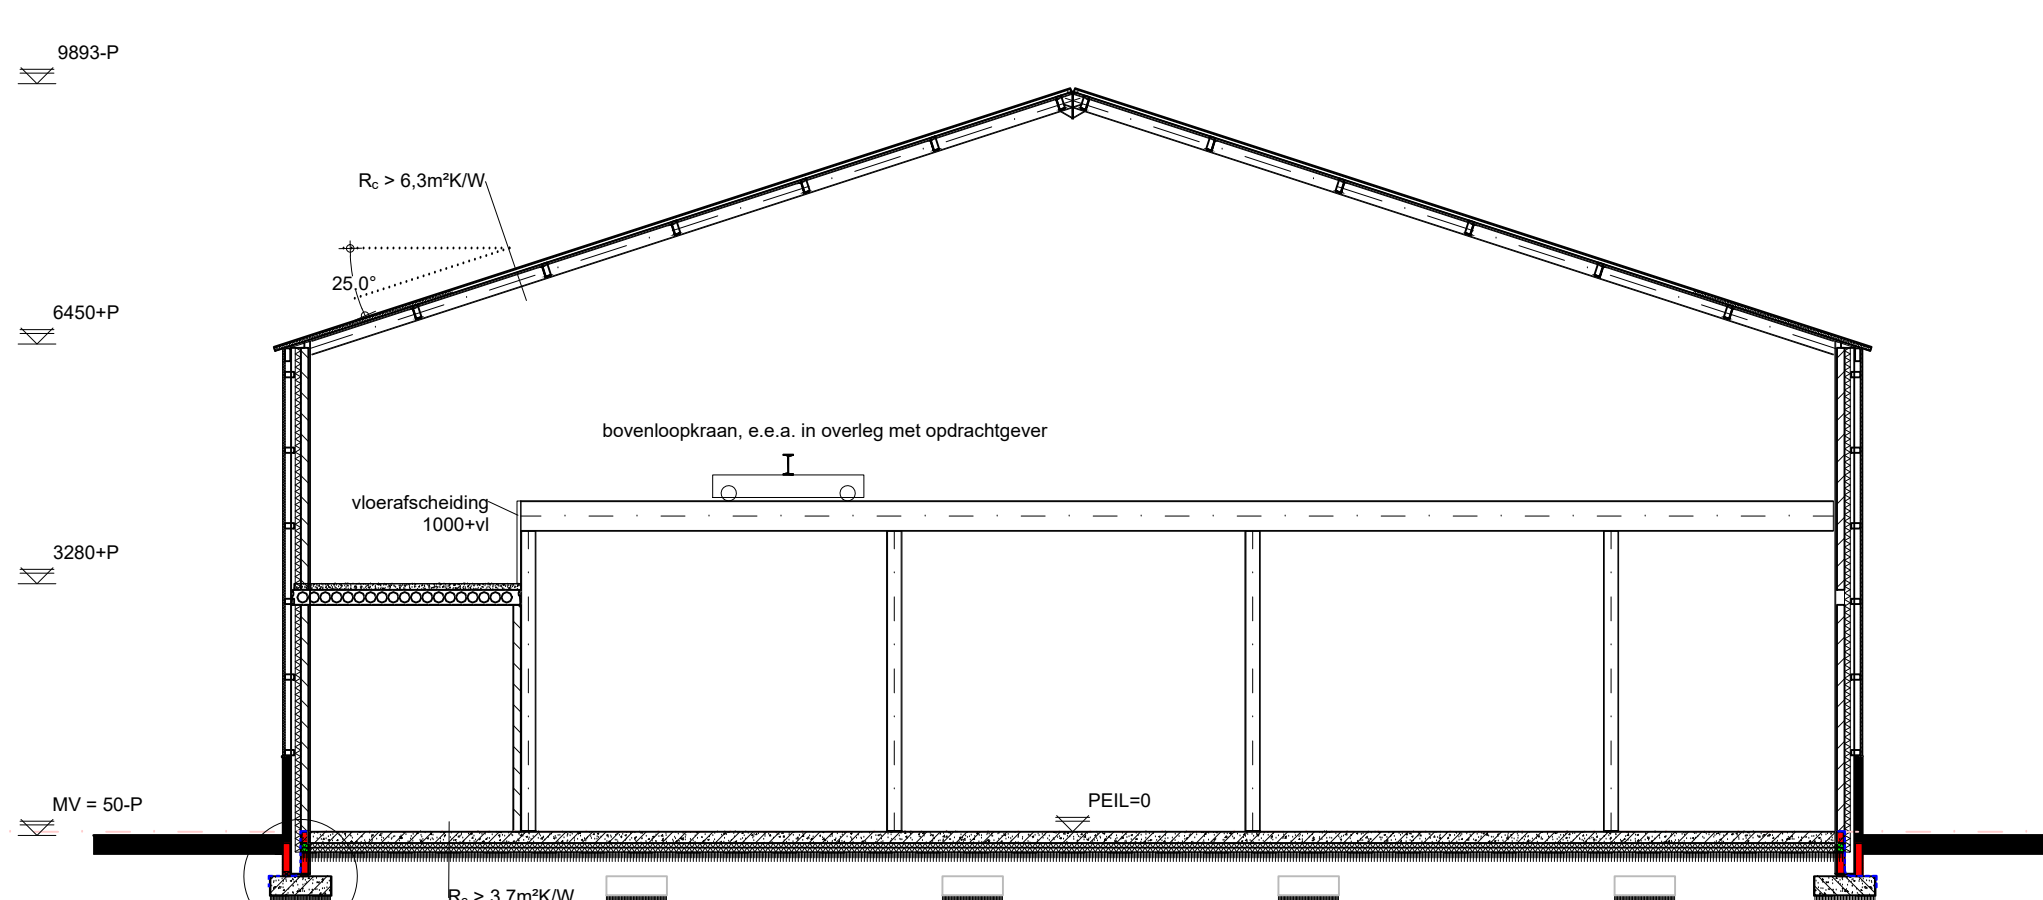

DOORSNEDE A'-A'

MATERIALEN EN KLEUREN

bouwdeel	materiaal	kleur
gevels entree	baksteen	rood
gevels tonds	baksteen	mangaan
gevelbekleding	damwand	donker groen
deurkozijnen	kunststof	antraciet
deuren	kunststof	antraciet
bedrijfsdeur	sandwichpaneel	antraciet
dakbedekking	sandwichpaneel	antraciet
boordbord	stalen windveer	antraciet
goten	aluminium	grijs
hwa's	pvc	grijs

ALGEMEEN BOUWBESLUIT 2012

Warmteweerstand uithoudende scheidingenconstructies(Rc) volgens NEN 1068 met een minimale grenswaarde volgens bouwbesluit artikel 5.3

Alle gevelopeningen ten behoeve van ventilatie en spouwafsteking mogen niet breder zijn dan 10mm. Open stootvoegen voorzien van kunststof stootvoegroosters. Lagenmaat nader te bepalen, afhankelijk van steenmaat.

Bereikbaarheid en toegankelijkheid: hoogte verschil tussen vloer en b.k. dorpel(drempel) en aansluitend terras(bestrating) en b.k. dorpel(drempel) max. 20mm bedragen. Vrije doorgang minimaal: 850mm

Vrije hoogte minimaal: 2300mm

Hang- en sluitwerk dienen te voldoen aan NEN 5096

Trap opbrede kleiner of gelijk aan 210mm, aanrede groter of gelijk aan 180mm. Minimum breedte van de trap 800mm met een minimum vrije hoogte boven een trap van 2100mm volgens bouwbesluit art. 2.33

Afscheiding van vloer, trap en hellingbaan volgens bouwbesluit afd. 2.3, art 2.17 Leuningen volgens bouwbesluit art. 2.35.

Wandafwerking sanitaire ruimten volgens NEN 2778 (waterafstotende laag toilet (tegelwerk) min. 1,20m hoog, waterafstotende laag badkamerdouche (tegelwerk) min. 2,10m hoog) volgens bouwbesluit art. 3.23 Leidingen, rioleringen, rioleringhuizen volgens NEN 2768 (gemeenter aanwettig) (bouwbesluit art. 6.9) Meterruimte uitvoeren volgens NEN 2768 (bouwbesluit art. 4.67)

Riolering uitvoeren volgens voorschriften gemeente en NEN: 3215 (bouwbesluit afd. 6.4 & art. 6.18)

Vochtwerende voorzieningen volgens NEN: 2778 en NPR 2652.

Geluidsisolatie volgens NEN: 5077 en NPR: 5072.


Brandveiligheid volgens NEN: 6063, 6068 en 1594.

Ventilatie verblijfsgebieden en sanitaire ruimten middels een gebalanceerd ventilatiesysteem met warmterugwinning volgens NEN 1087.


Plaats en diameter van de aan- en afvoerpunten volgens opgave/berekening installateur/fabrikant. Toe- en afvoer verbrandingslucht volgens NEN 2757.

Berekening equivalent daglichtoppervlakte, gebruikoppervlakte, verblijfsgebieden en ventilatiepunten en EPC-berekening volgens bij deze tekening behorende rapport.


Technische installaties:
Elektra: aansluiten op bestaand, binnen-installatie volgens NEN1010 en voorschriften nutsbedrijf.
Gas: aansluiten op bestaand, binnen-installatie volgens NEN 1078 (nieuwbouw) of NEN 8078 (bestaande bouw) en voorschriften nutsbedrijf.
Water: aansluiten op bestaand, binnen-installatie volgens NEN 1006 en voorschriften nutsbedrijf.
CV-installatie volgens voorschrift nutsbedrijven en fabrikant.

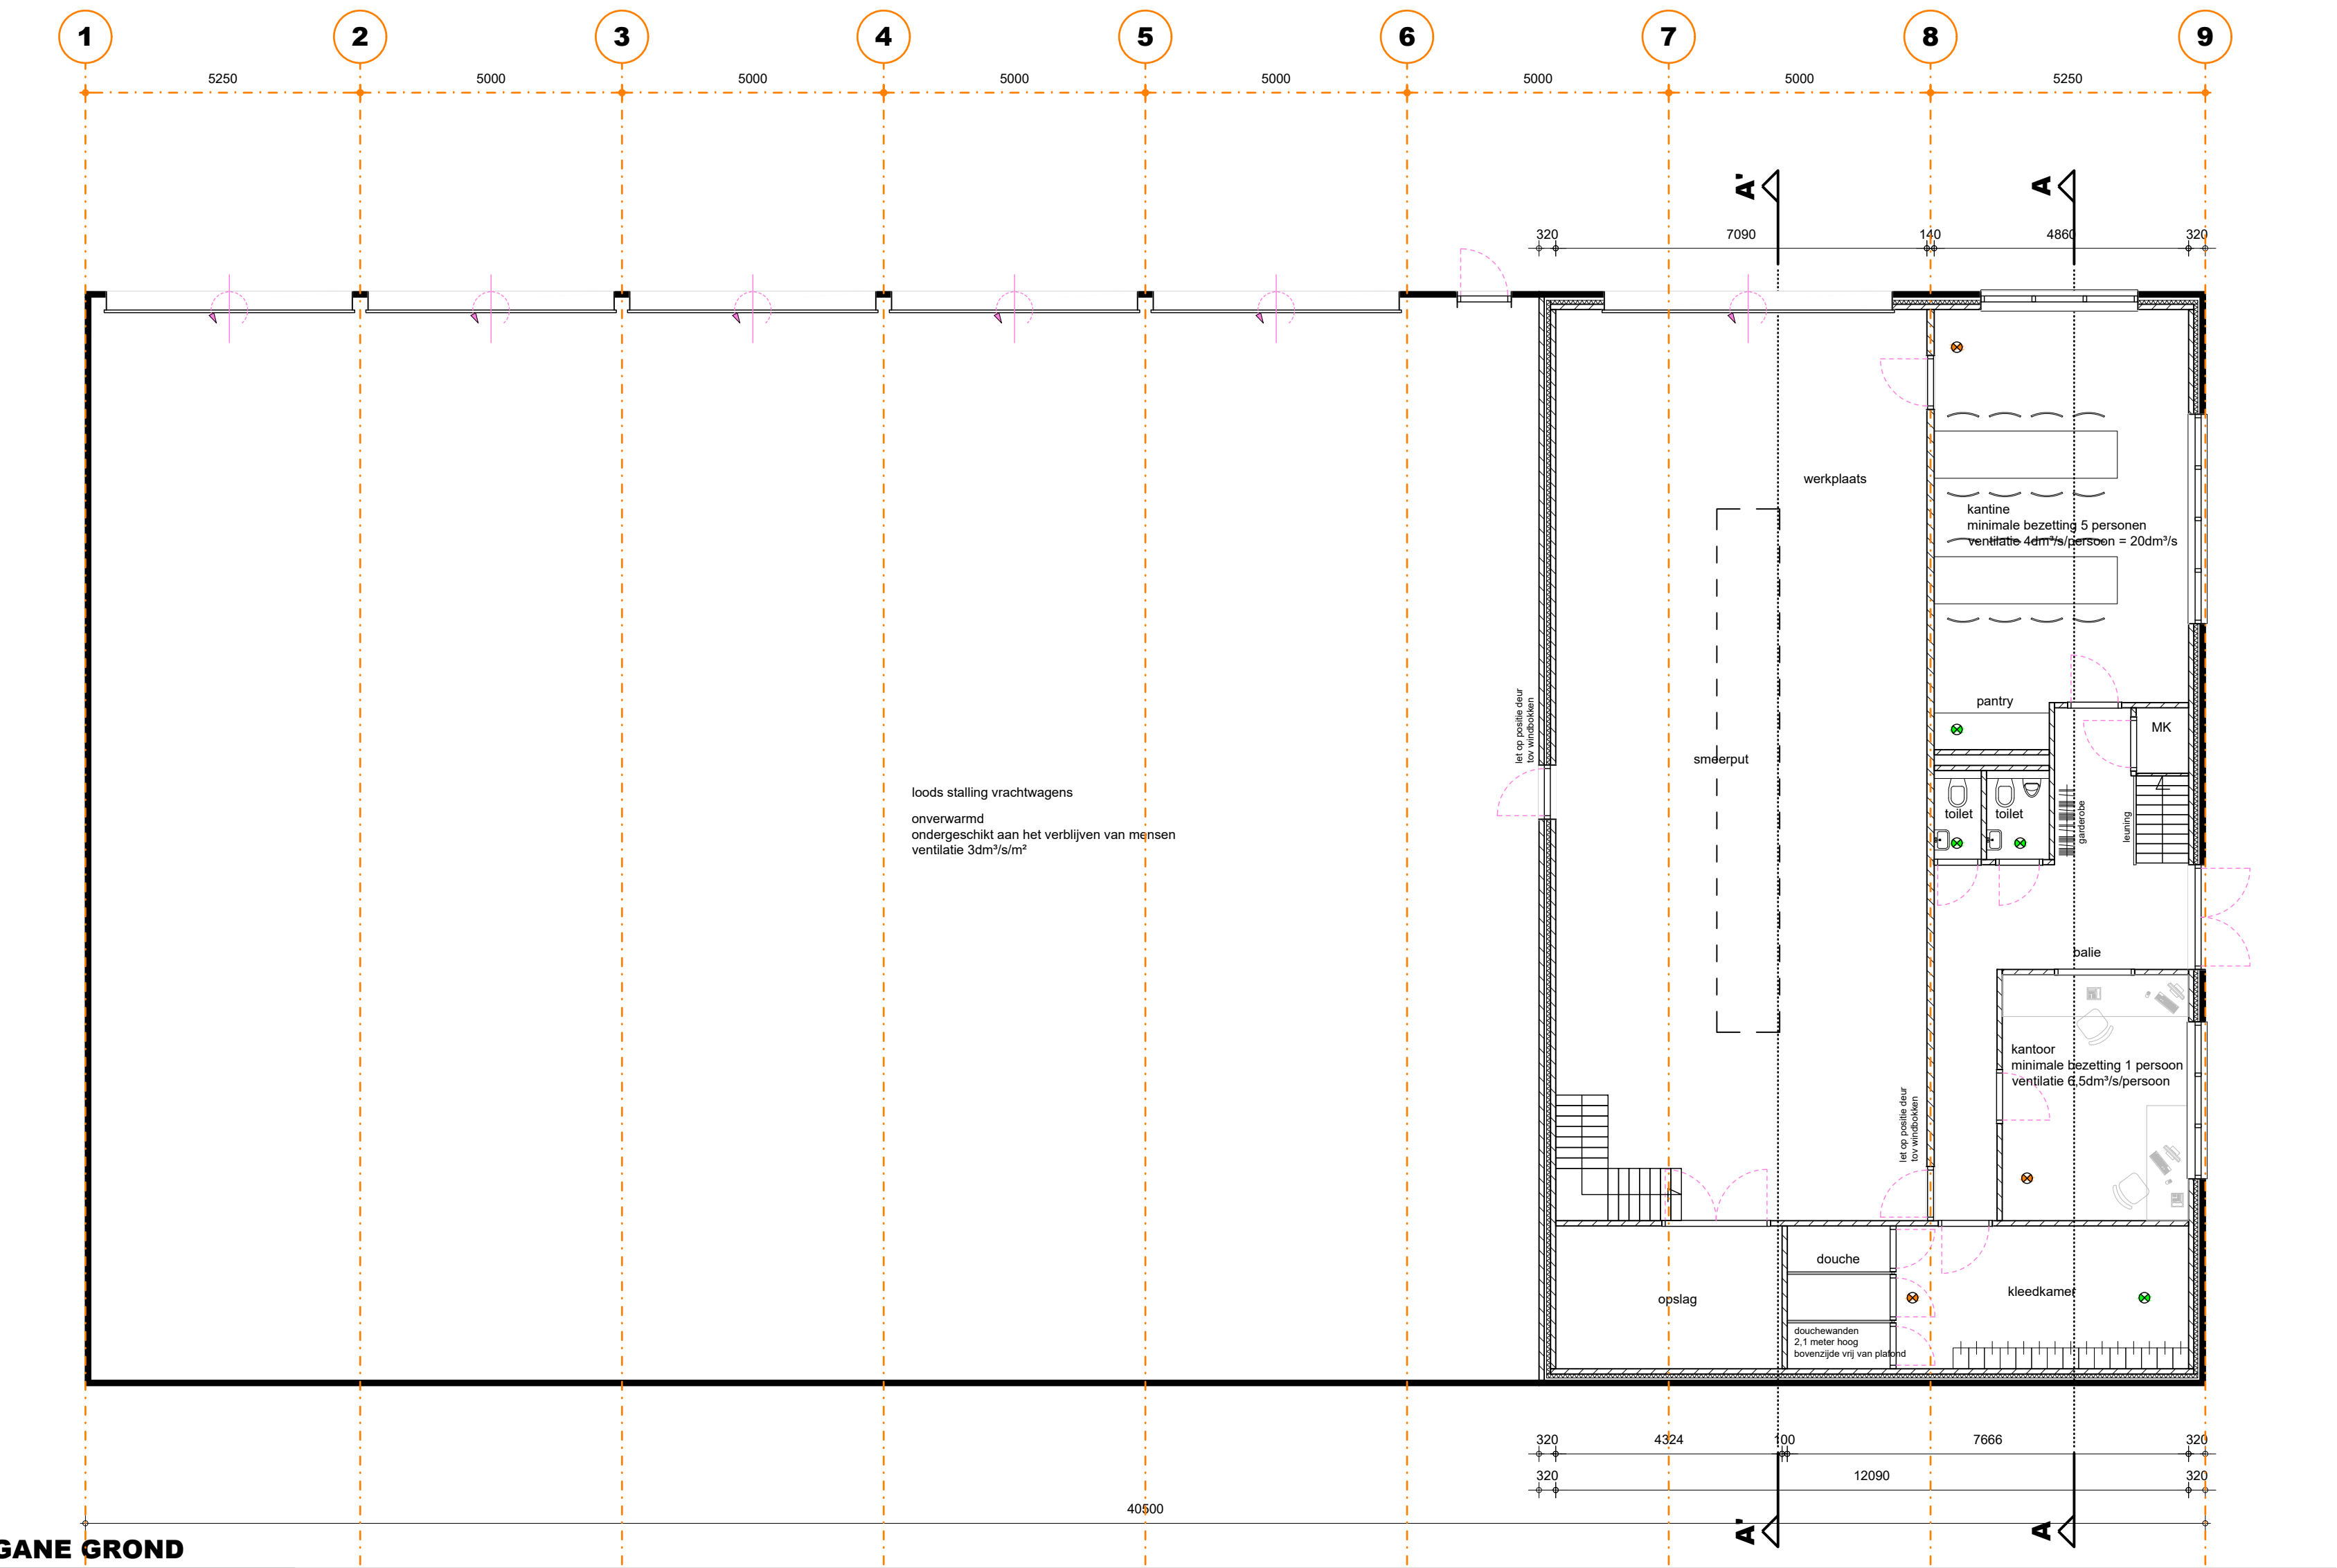


BEGANE GROND

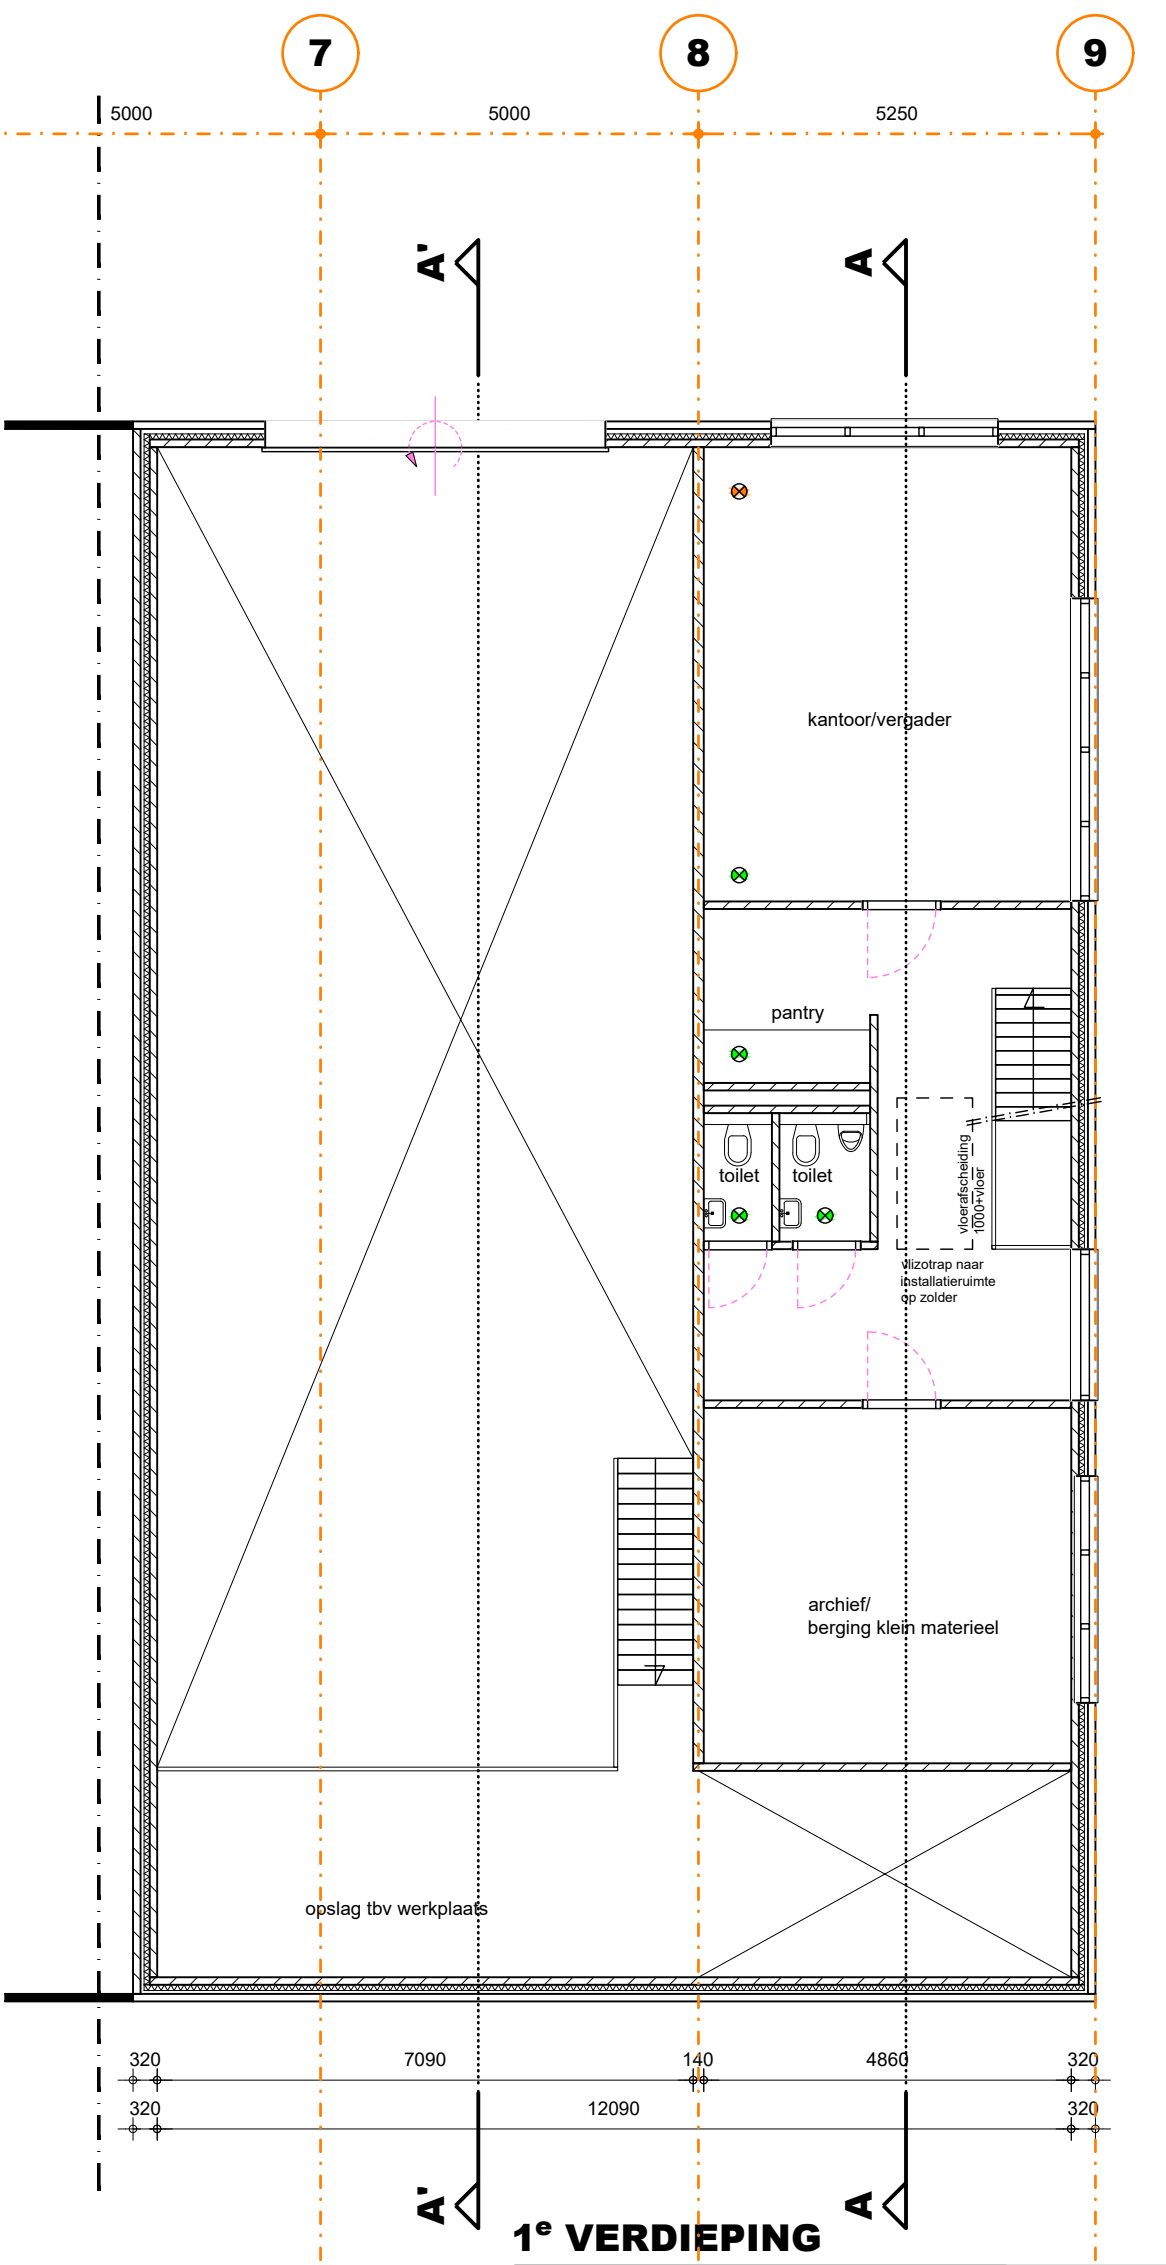

1° VERDIEPING

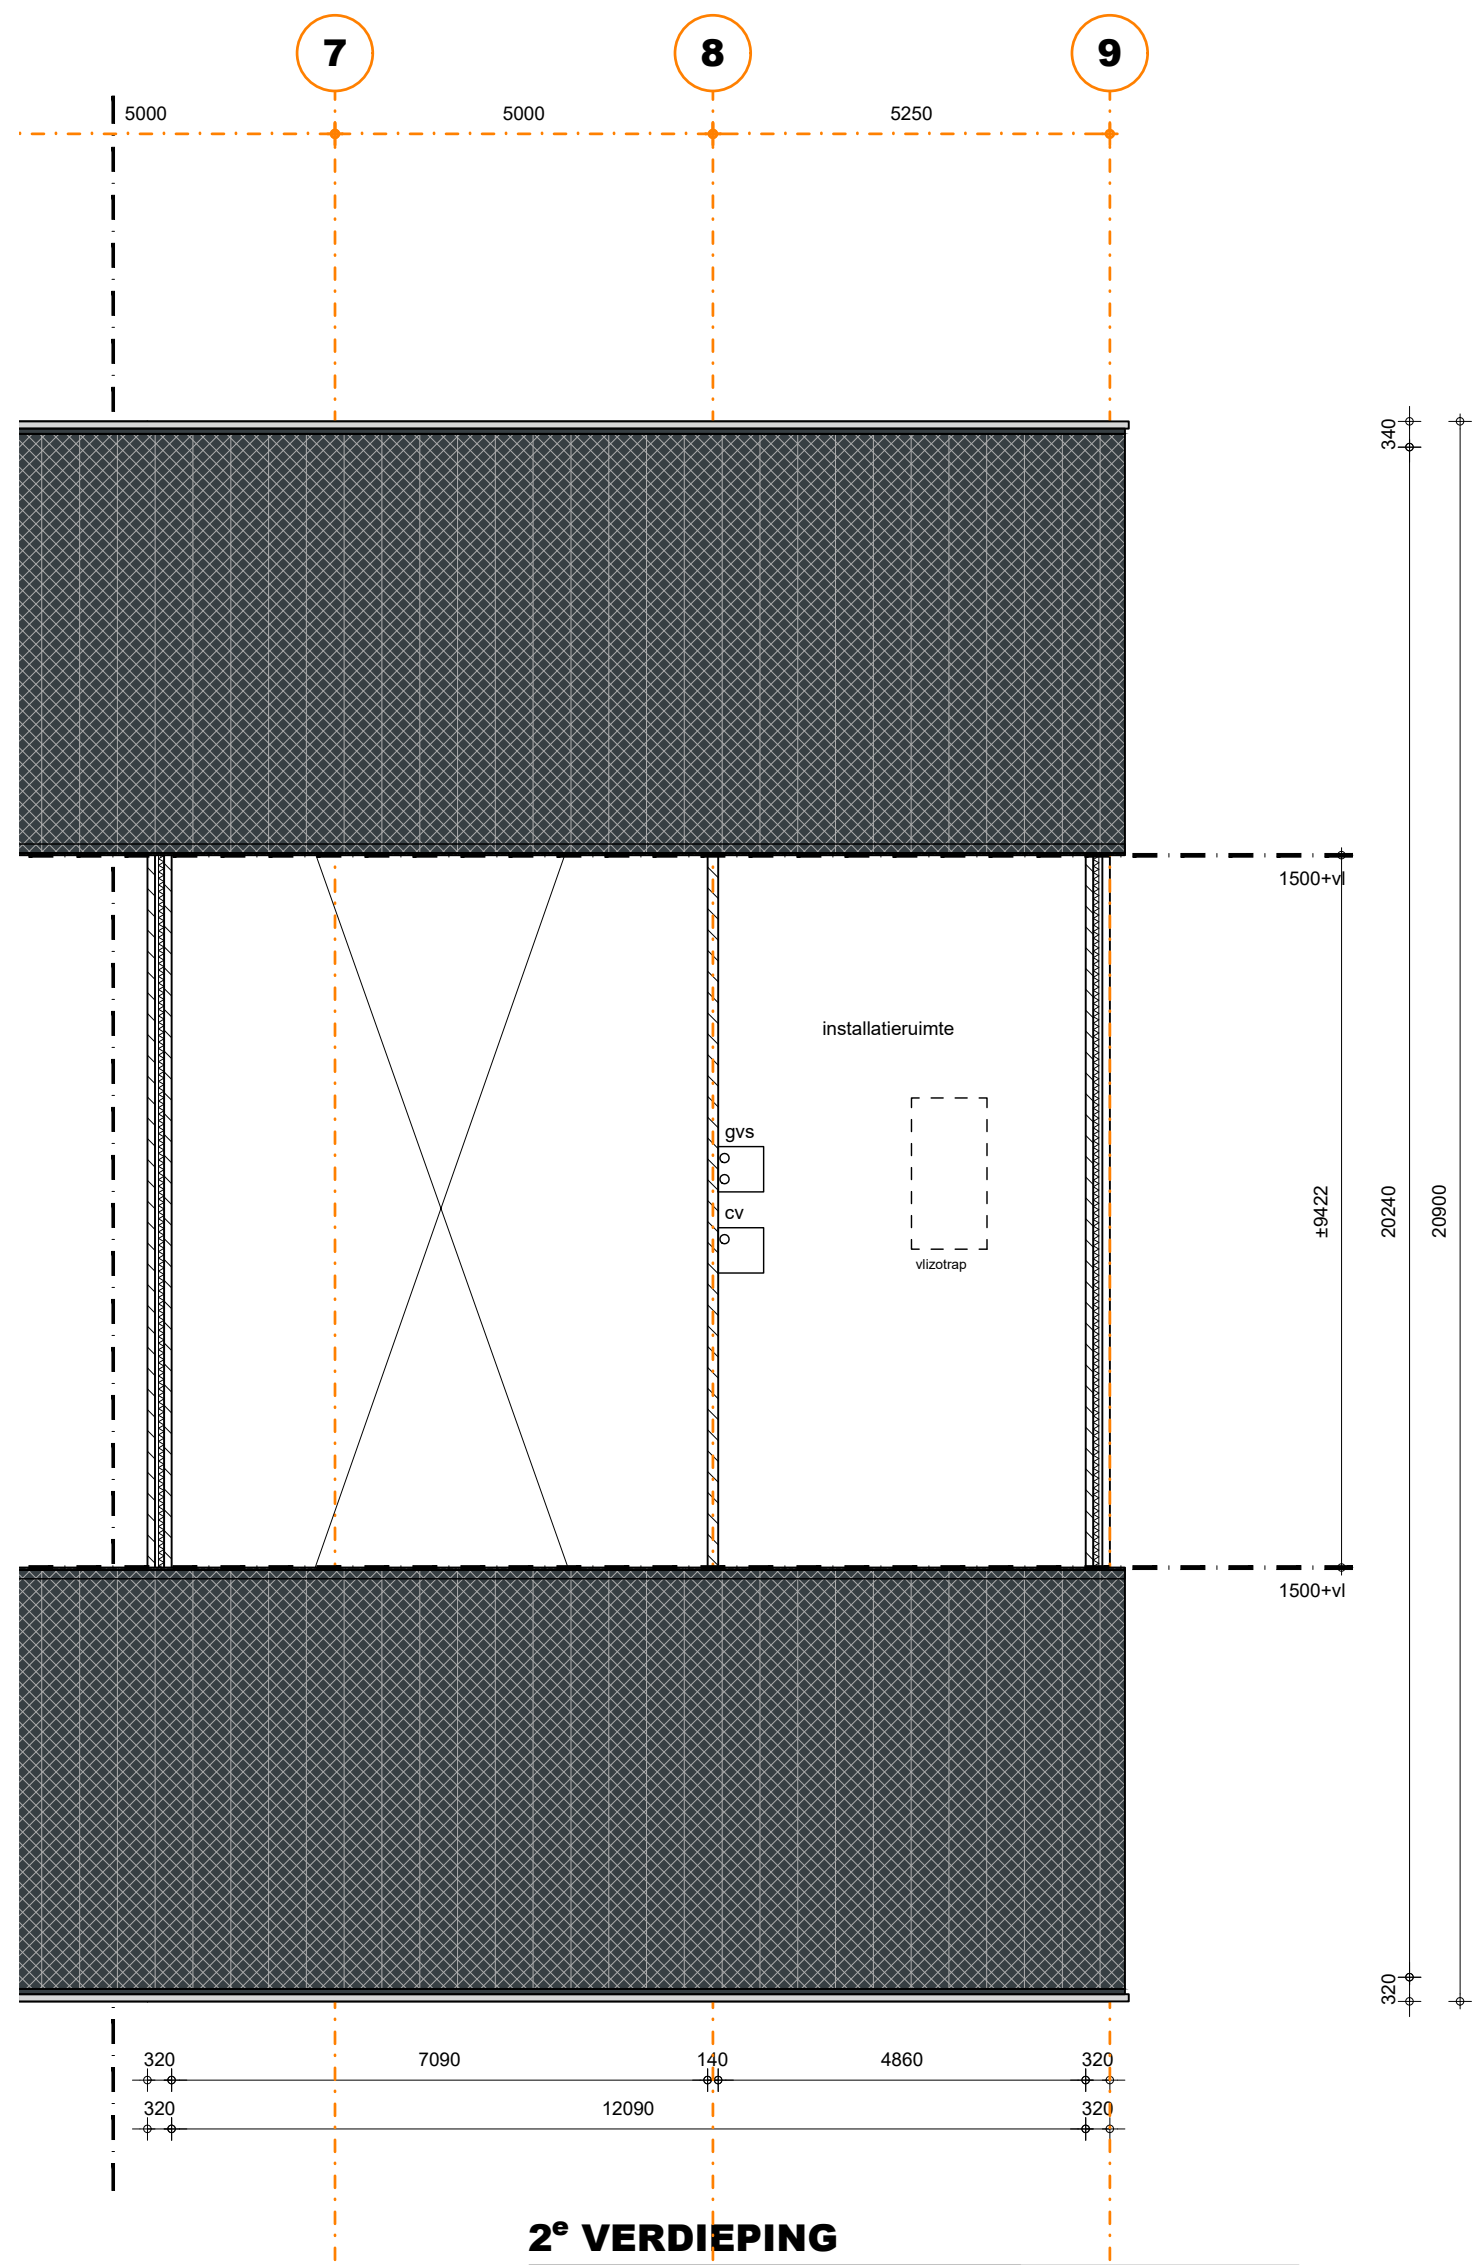

2° VERDIEPING

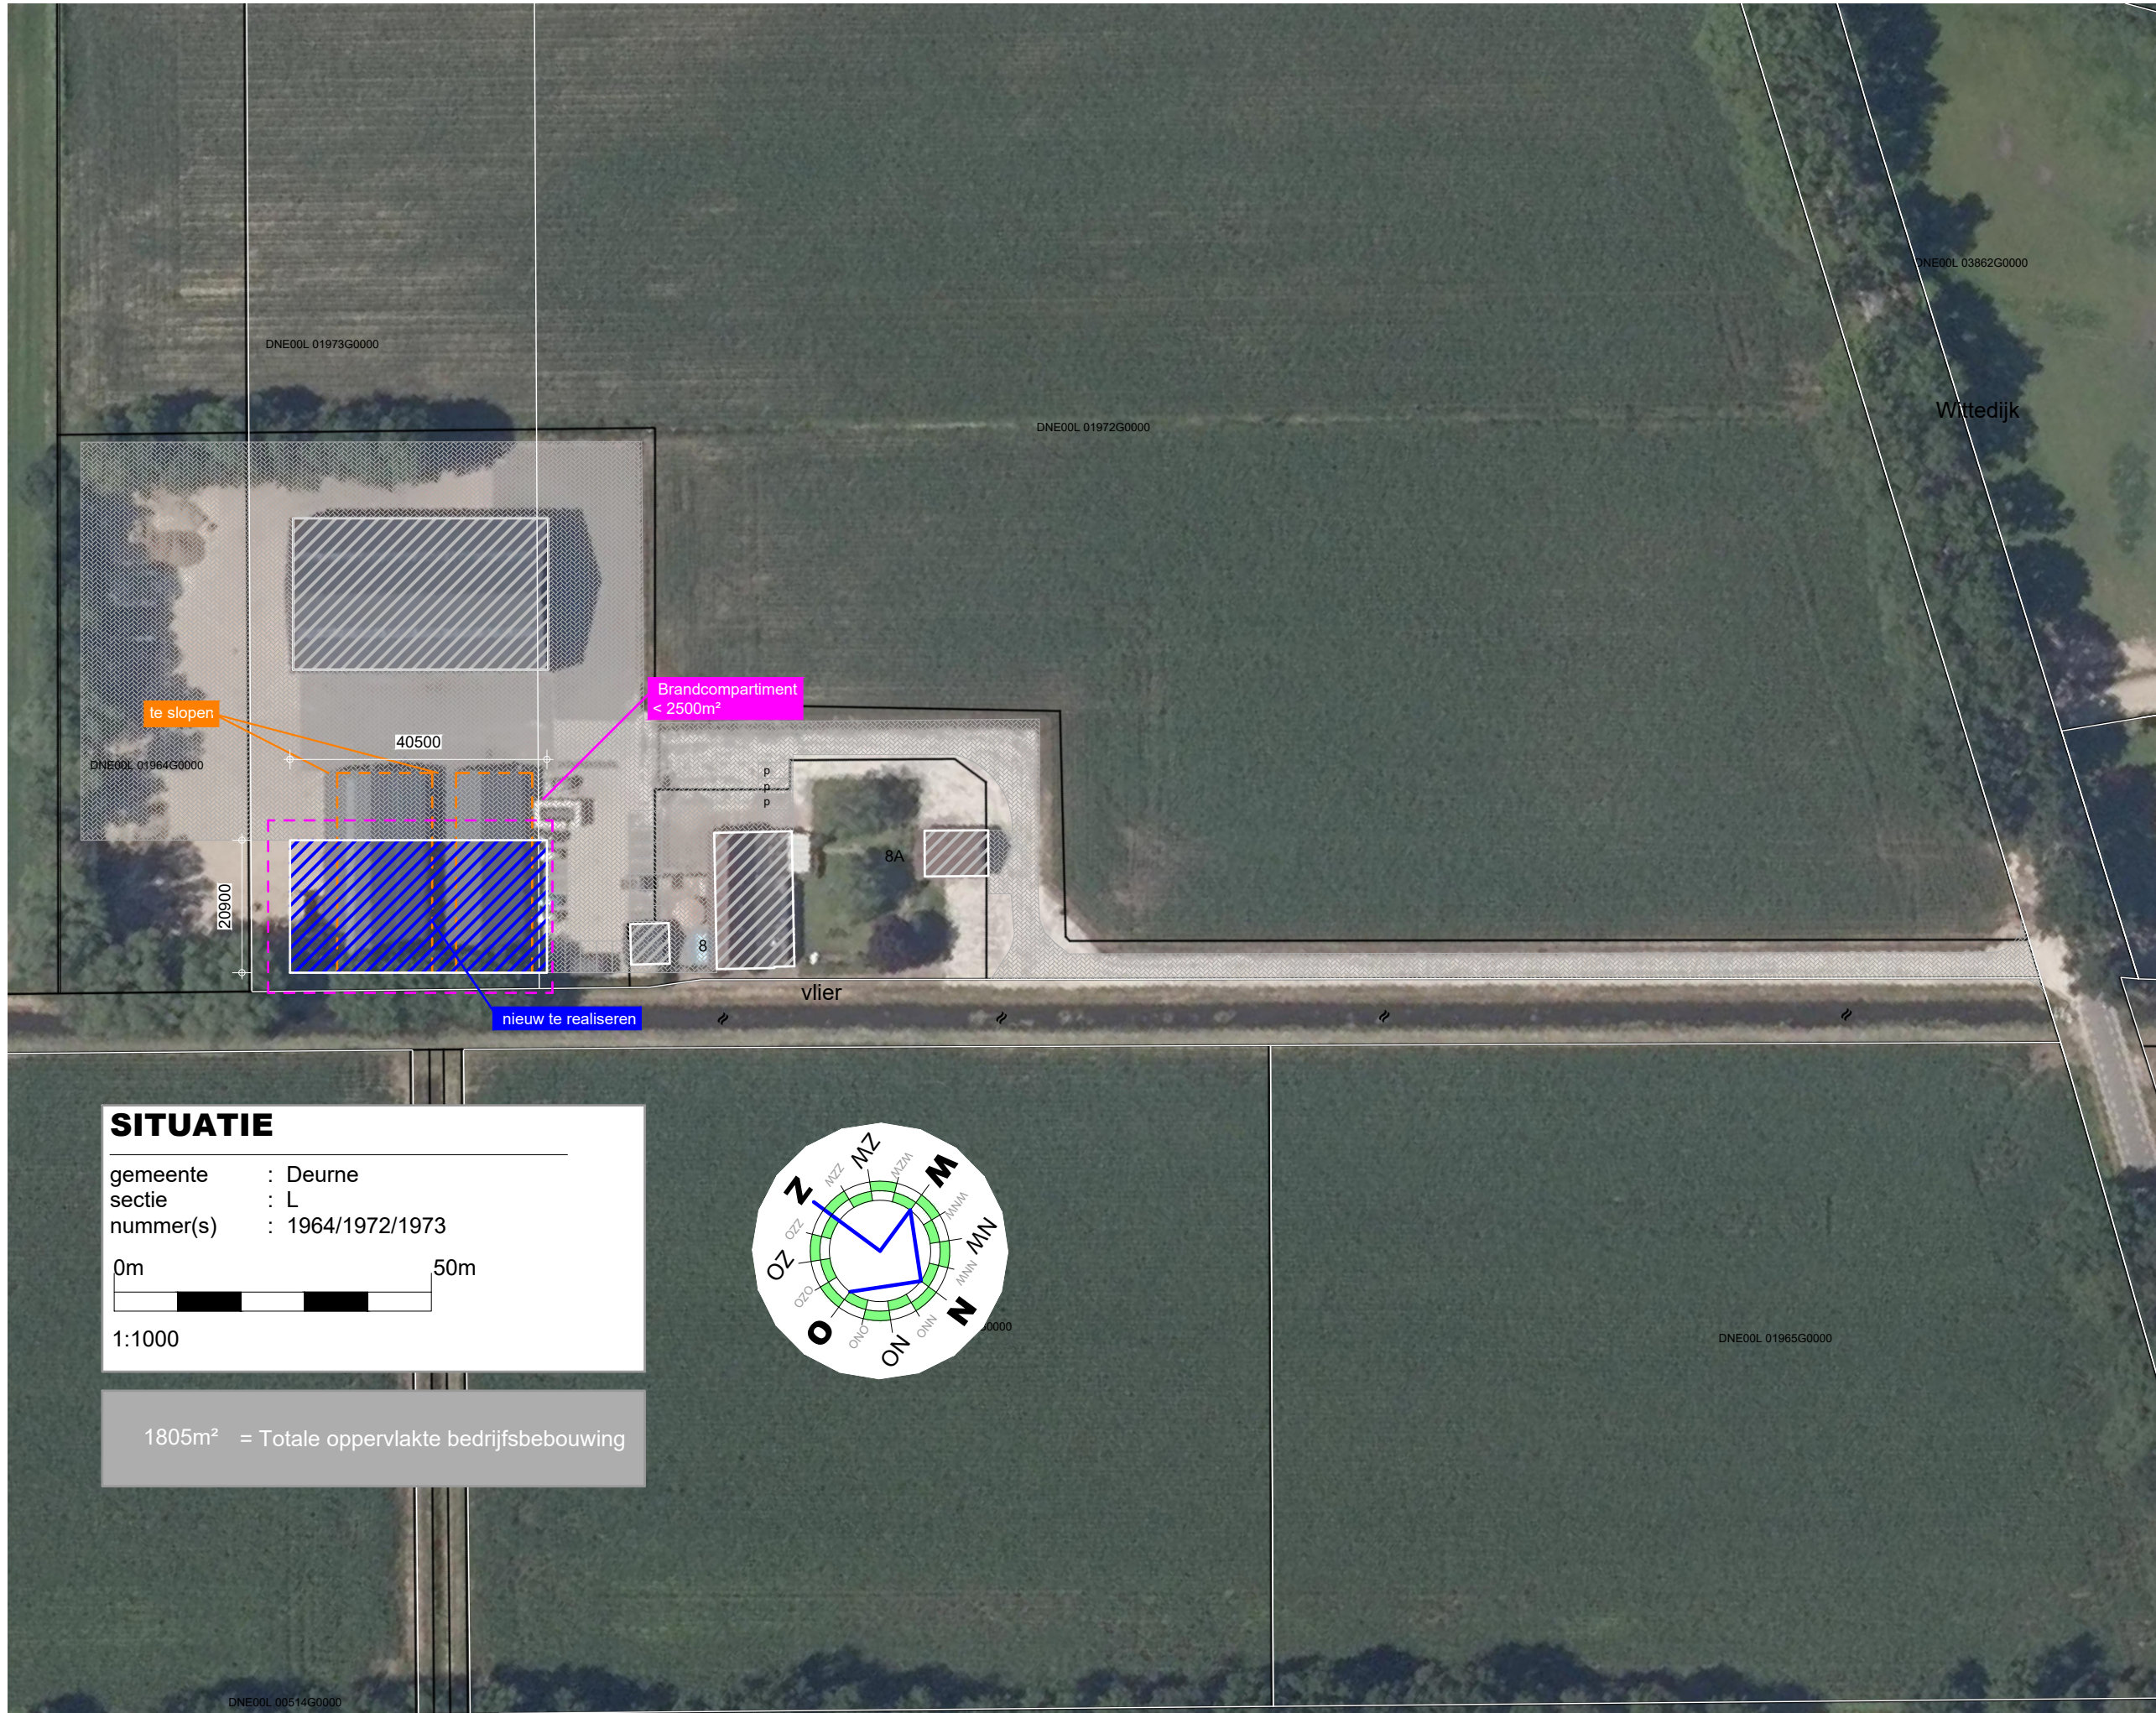

VOORZIENINGEN BRANDVEILIGHEID

symbool	omschrijving
	vluchtroute/ richting te openen zonder tussen hulpbronnen(situatie)
	brandweertoeegang
	brandblusser Met type-vermelding en vermelding van inhoud in Liter

De draagconstructie heeft geen eis voor sterkte bij brand

De bovenzijde van het dak wordt niet brandgevaarlijk uitgevoerd overeenkomstig NEN 6063. Voorzieningen voor afvoer van rook zijn overeenkomstig NEN 6062.

Een zijde van een constructieonderdeel die grenst aan de binnenlucht voldoet aan brandklasse D en aan rookklasse s2 volgens NEN-EN 13501-1 waarbij de bovenzijde van een vloer en trap voldoet aan brandklasse D1 en aan rookklasse s1B.

Een elektrische leiding die grenst aan de binnenlucht voldoet aan brandklasse D(ca) en rookklasse s2(ca) bepaald volgens NEN-EN 13501-1-6.

Pipislatie die grenst aan de binnenlucht voldoet aan brandklasse D(1) en rookklasse s2(L) bepaald volgens NEN-EN 13501-1.

Een zijde van een constructieonderdeel die grenst aan de buitenlucht voldoet aan brandklasse D waarbij vanaf het aansluitend terrein tot een hoogte van ten minste 2,5 meter en vanaf 13 meter voldoet aan brandklasse D volgens NEN-EN 13501-1.

Ten hoogste 5 % van het totale oppervlakte van een ruimte behoelt hieraan niet te voldoen.

Een elektrische leiding die grenst aan de buitenlucht voldoet aan brandklasse D(ca) volgens NEN-EN 13501-6.

Pipislatie die grenst aan de buitenlucht voldoet aan brandklasse D(1) bepaald volgens NEN-EN 13501-1.

De weerstand tegen rookdoorgang van een subbrandcompartiment naar een ander subbrandcompartiment of een beschermde vluchtroute is Ra, bepaald volgens NEN 6075.

De vluchtrouteaanduidingen worden uitgevoerd conform NEN 3011 en zichtbaarheidseisen conform artikelen 5.2 tot en met 5.6 van NEN-EN 1635.

Het gebouw hoeft niet voorzien te zijn van een brandmeldinstallatie conform NEN 2535 en van een ontruimingsalarminstallatie volgens NEN 2575


Brandslanghaspels zijn niet vereist, voorzien moet worden in opgehangen draagbare blustoestellen 6 liter sproeischuimblussers.

TEKENING BEHORENDE BIJ AANVRAAG OMGEVINGSVERGUNNING ACTIVITEIT BOUW


Alle maten en aantallen vooraf in het werk te controleren!
constructie van fundering, vloeren, prefab elementen, staal- en houtconstructies volgens
opgave constructeur en/of fabrikant/leverancier.
dilatatie in metselwerk volgens opgave leverancier/fabrikant.

blad 01 Plattegrond(en), gevels, doorsnede en situatie.
blad 02 Funderings- en rioleringsplan, tussenvloer, kapplan en principe-details.


Project	Plan voor het realiseren van een tonds	Cont. pers. Tekenaar	
Projectlocatie	Wittdijk 8 5754PP Deurne	Proj.nr. Blad Schaal Formaat	210084-001-002 1/2 1:100/1000
Onderdeel	Bestektekoning	Datum Gewijzigd	03-11-2021

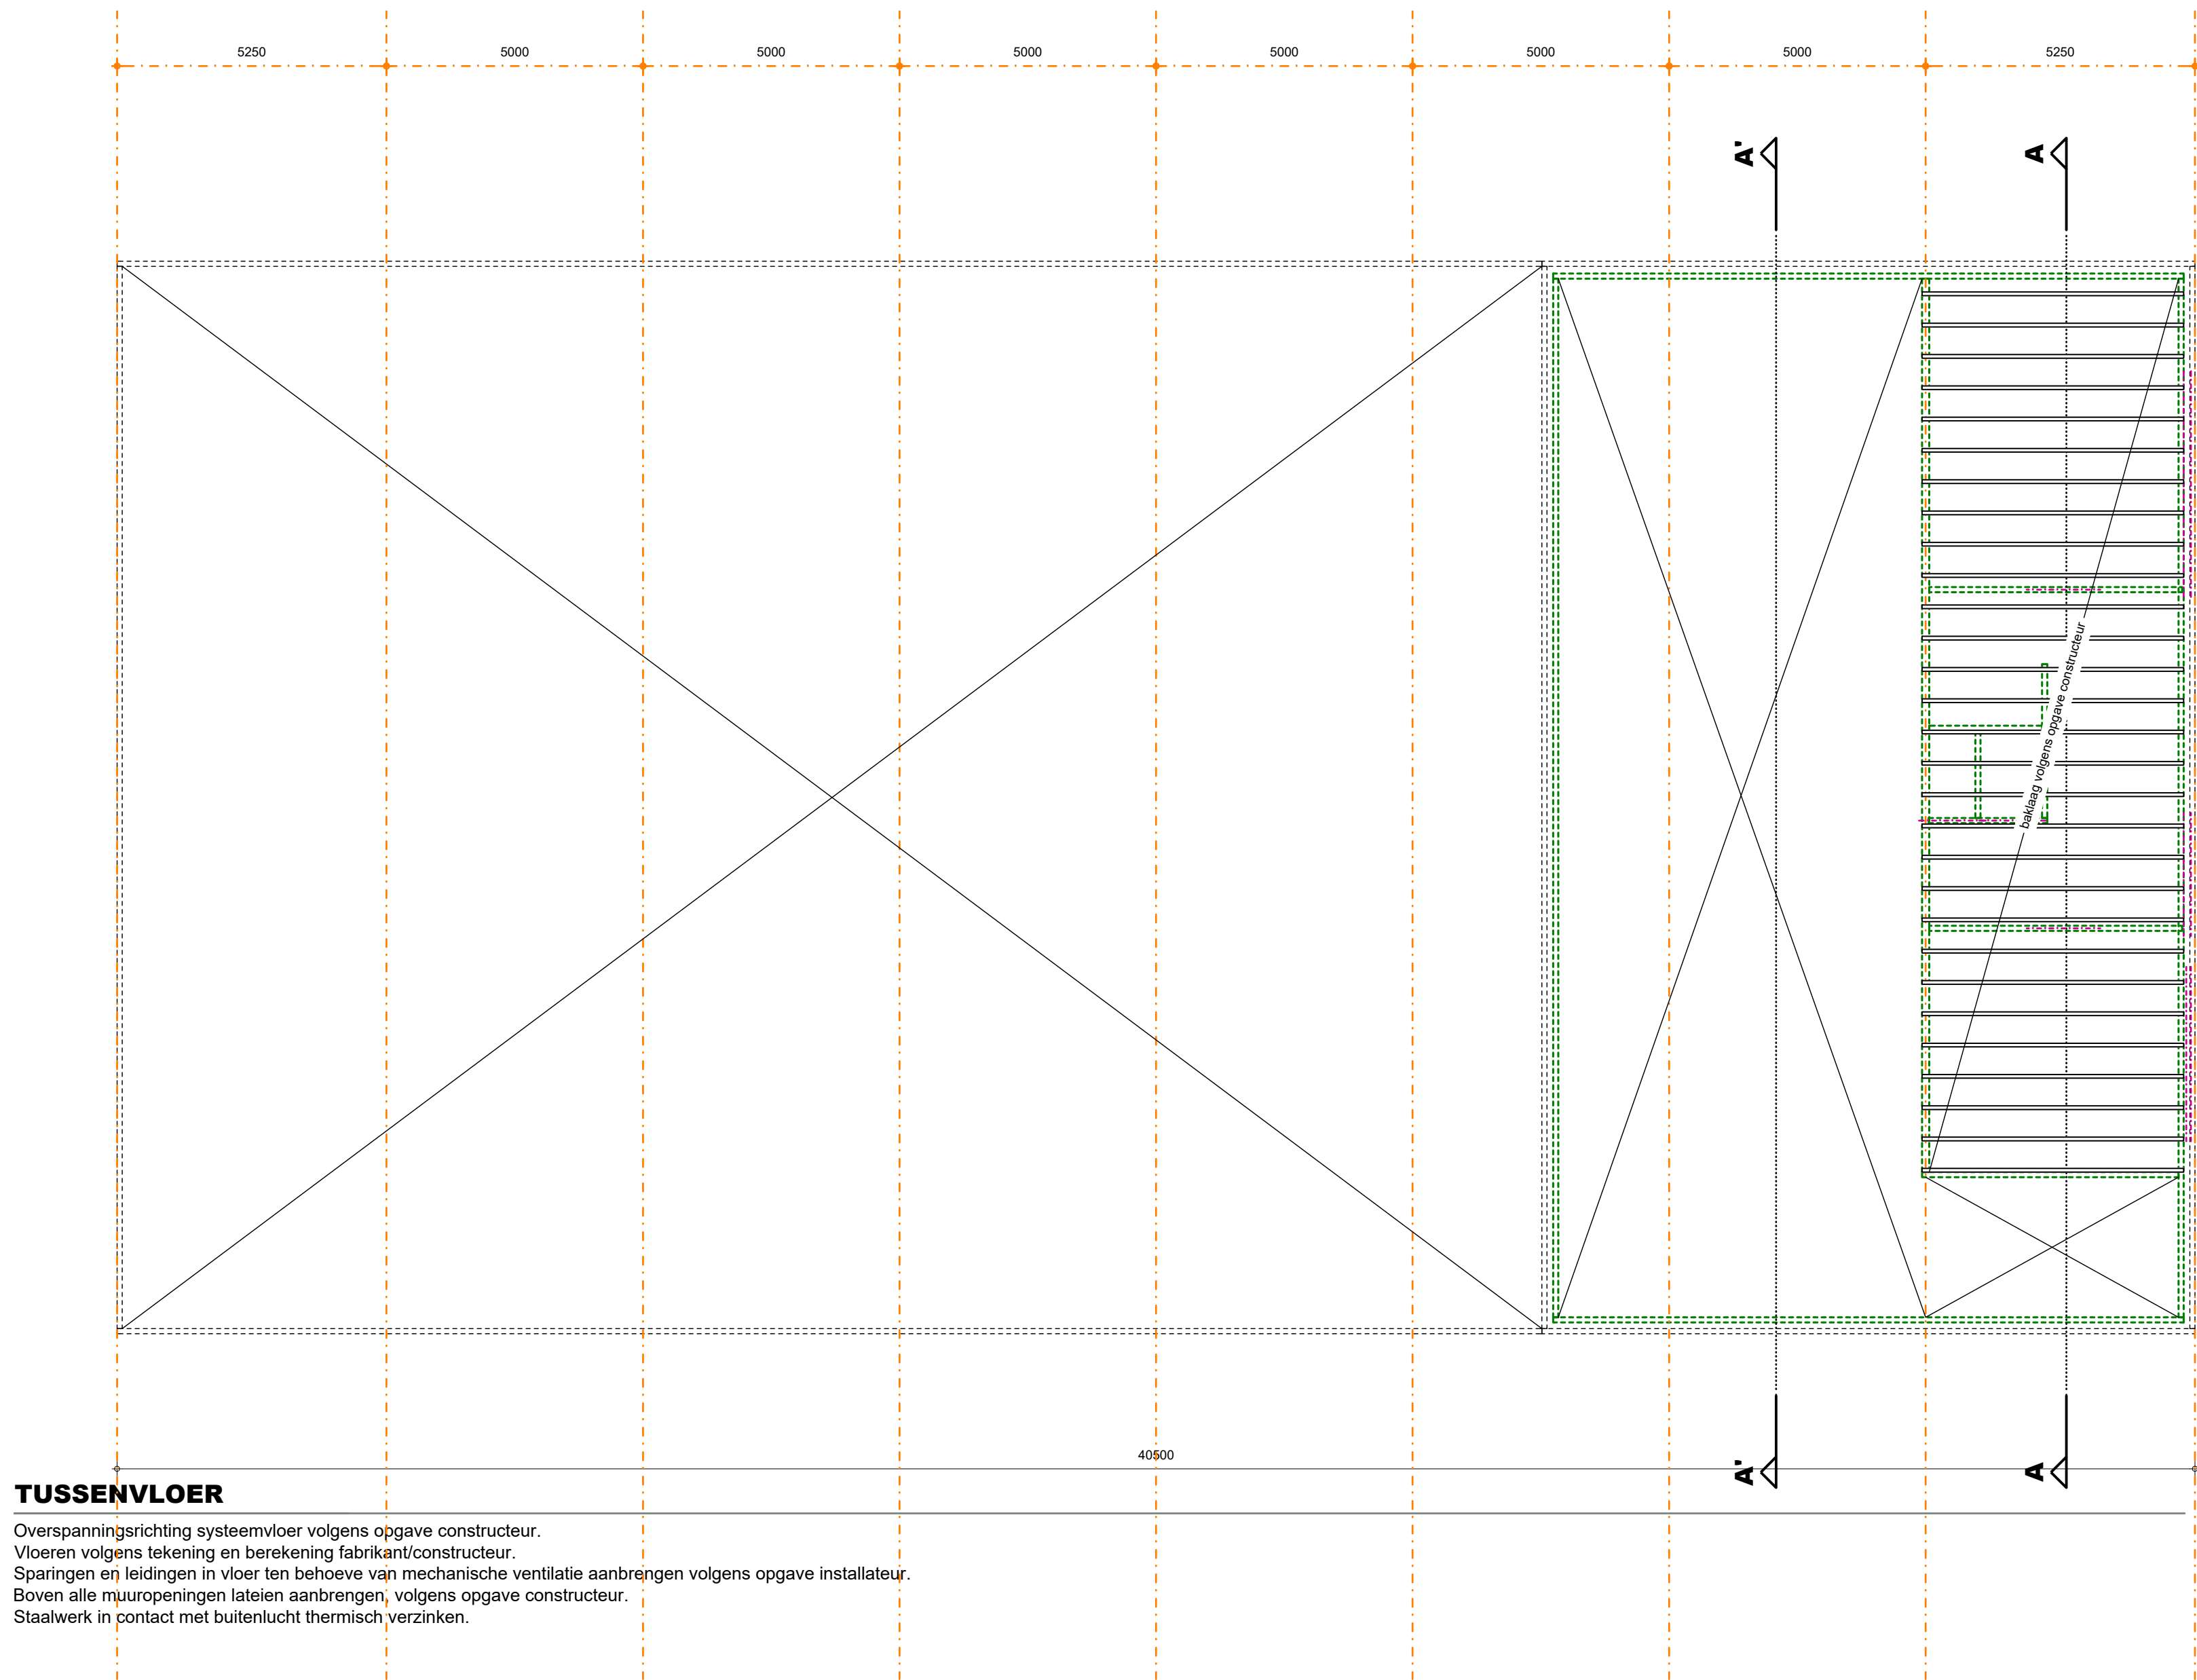


TUSSENVLOER
Overspanningsrichting systeemvloer volgens opgave constructeur.
Vloeren volgens tekening en berekening fabrikant/constructeur.
Sparingen en leidingen in vloer ten behoeve van mechanische ventilatie aanbrengen volgens opgave installateur.
Boven alle muuropeningen laten aanbrengen, volgens opgave constructeur.
Staalwerk in contact met buitenlucht thermisch verzinken.

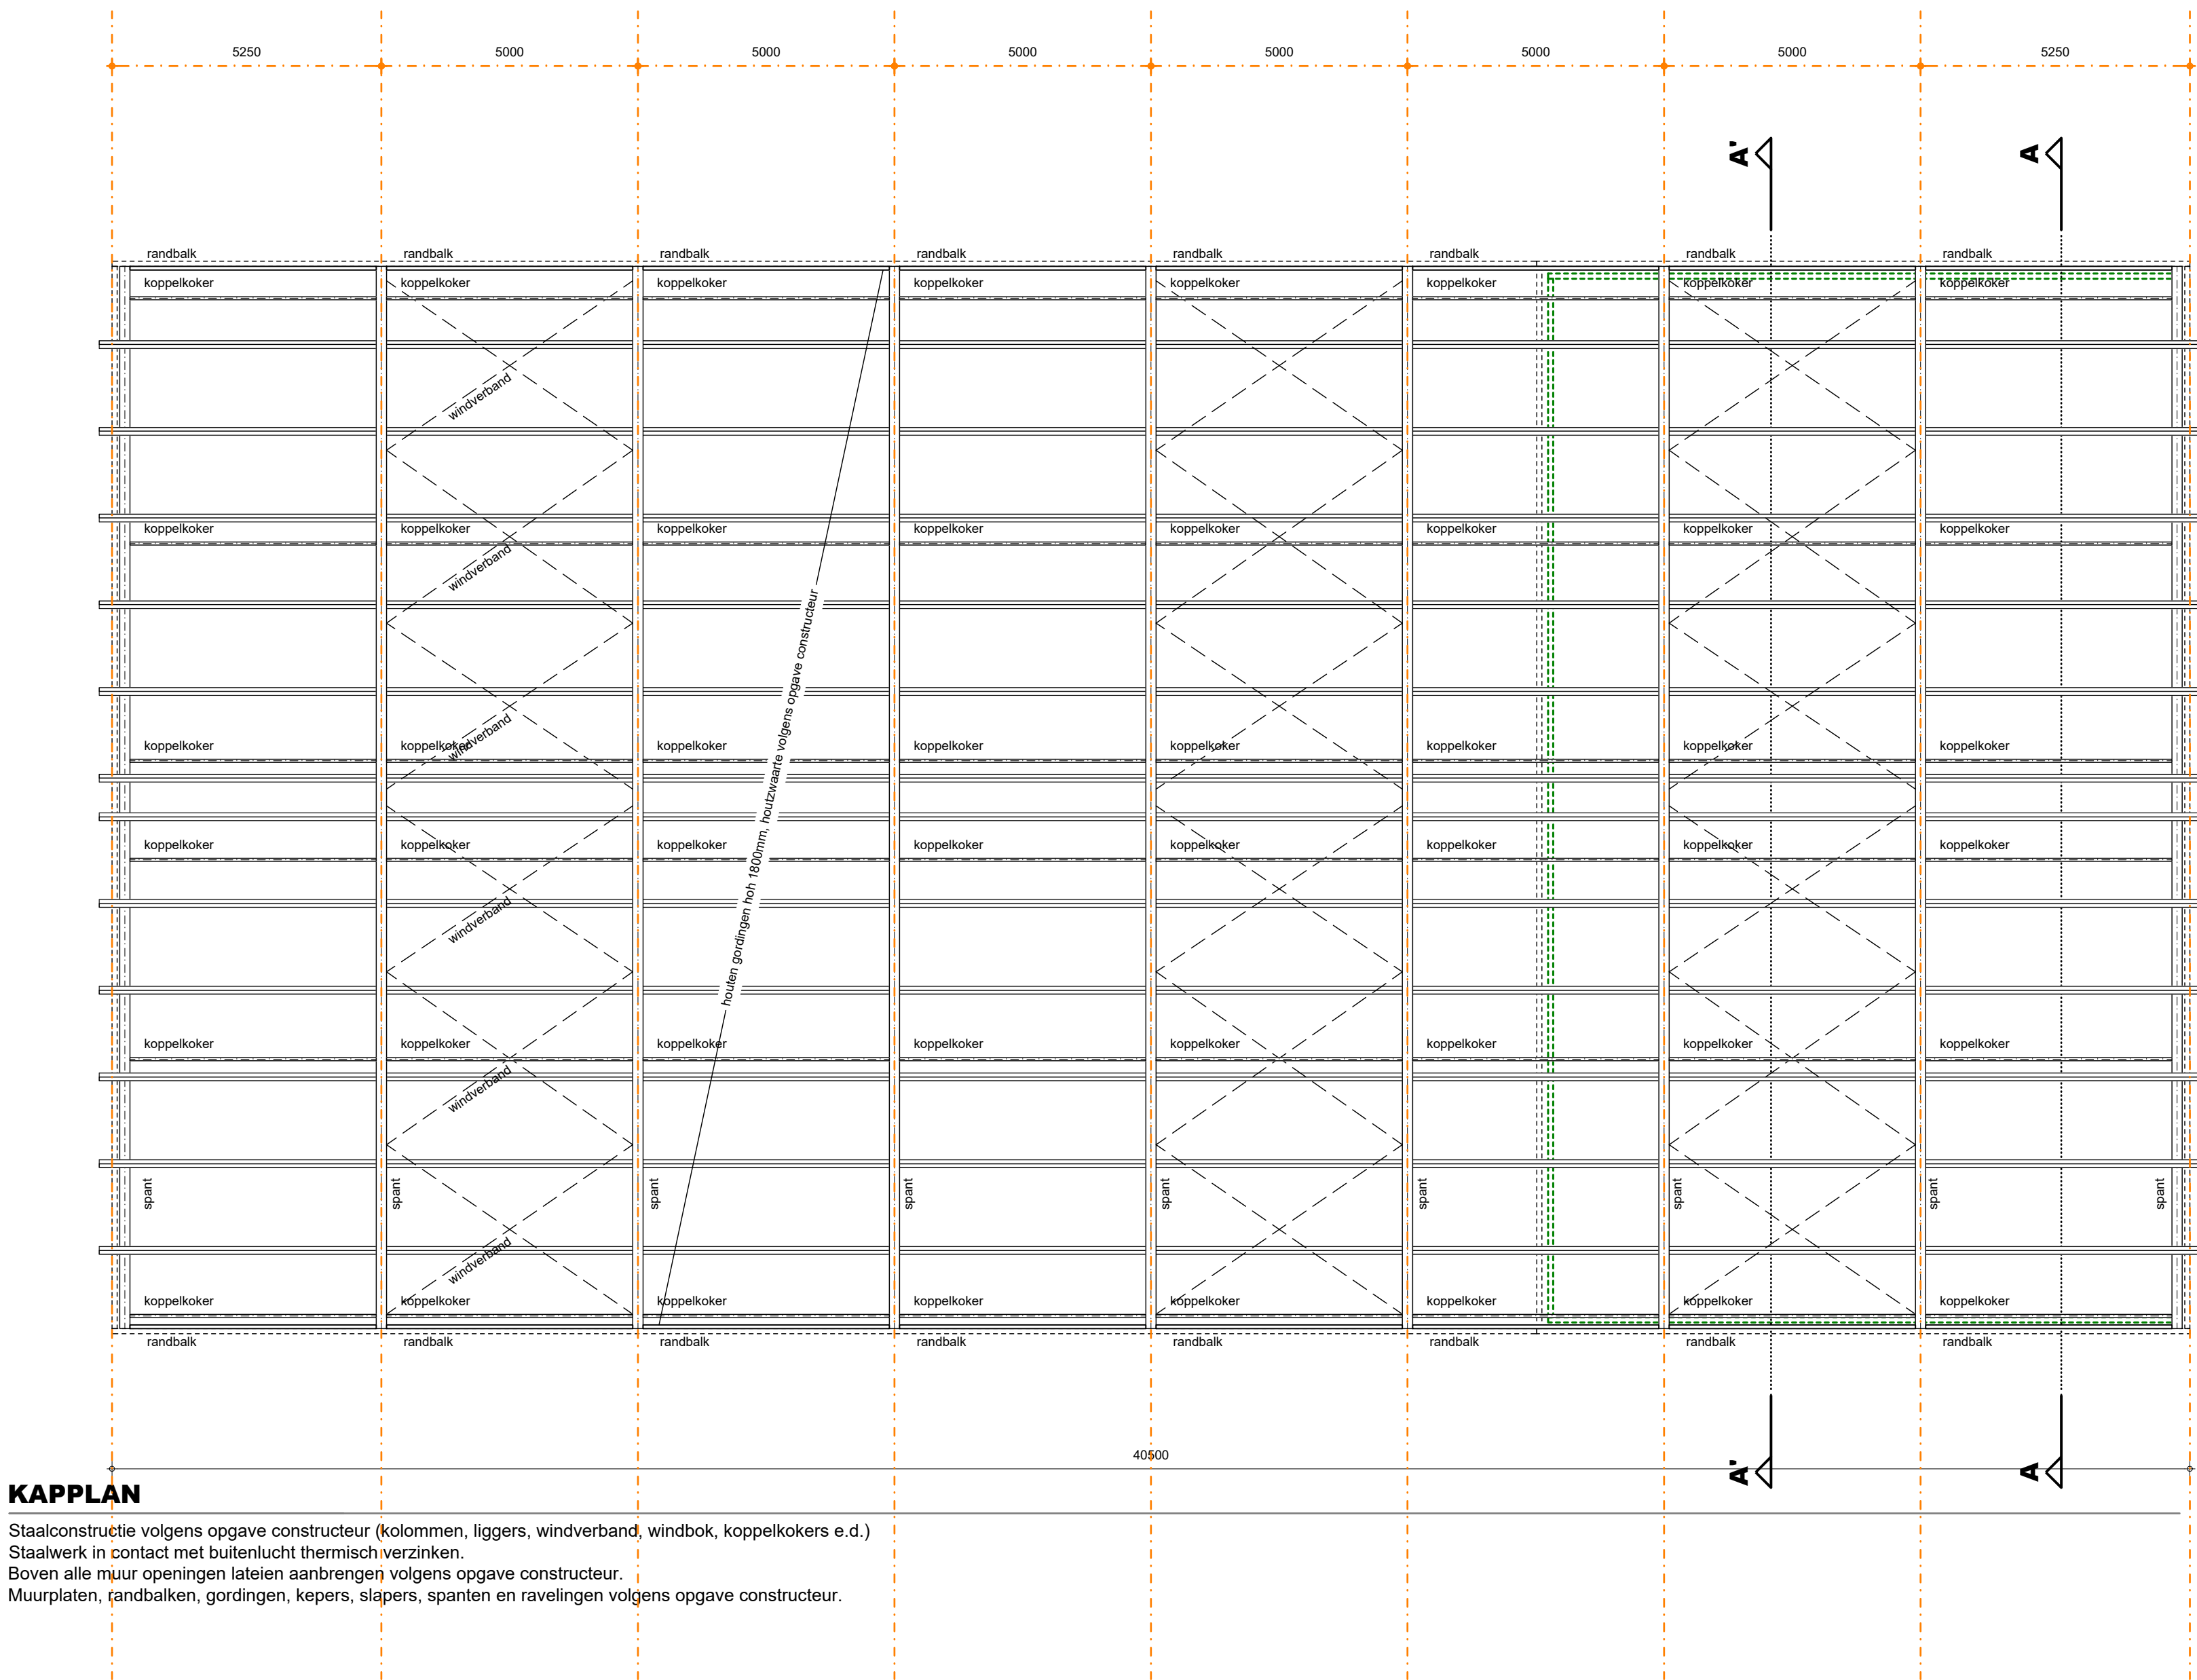





KAPPLAN
Staalconstructie volgens opgave constructeur (kolommen, liggers, windverband, windboks, koppellukers e.d.)
Staalwerk in contact met buitenlucht thermisch verzinken.
Boven alle muuropeningen laten aanbrengen volgens opgave constructeur.
Mauurplaten, randbalken, gordingen, kepers, dijgers, spanen en ravelingen volgens opgave constructeur.

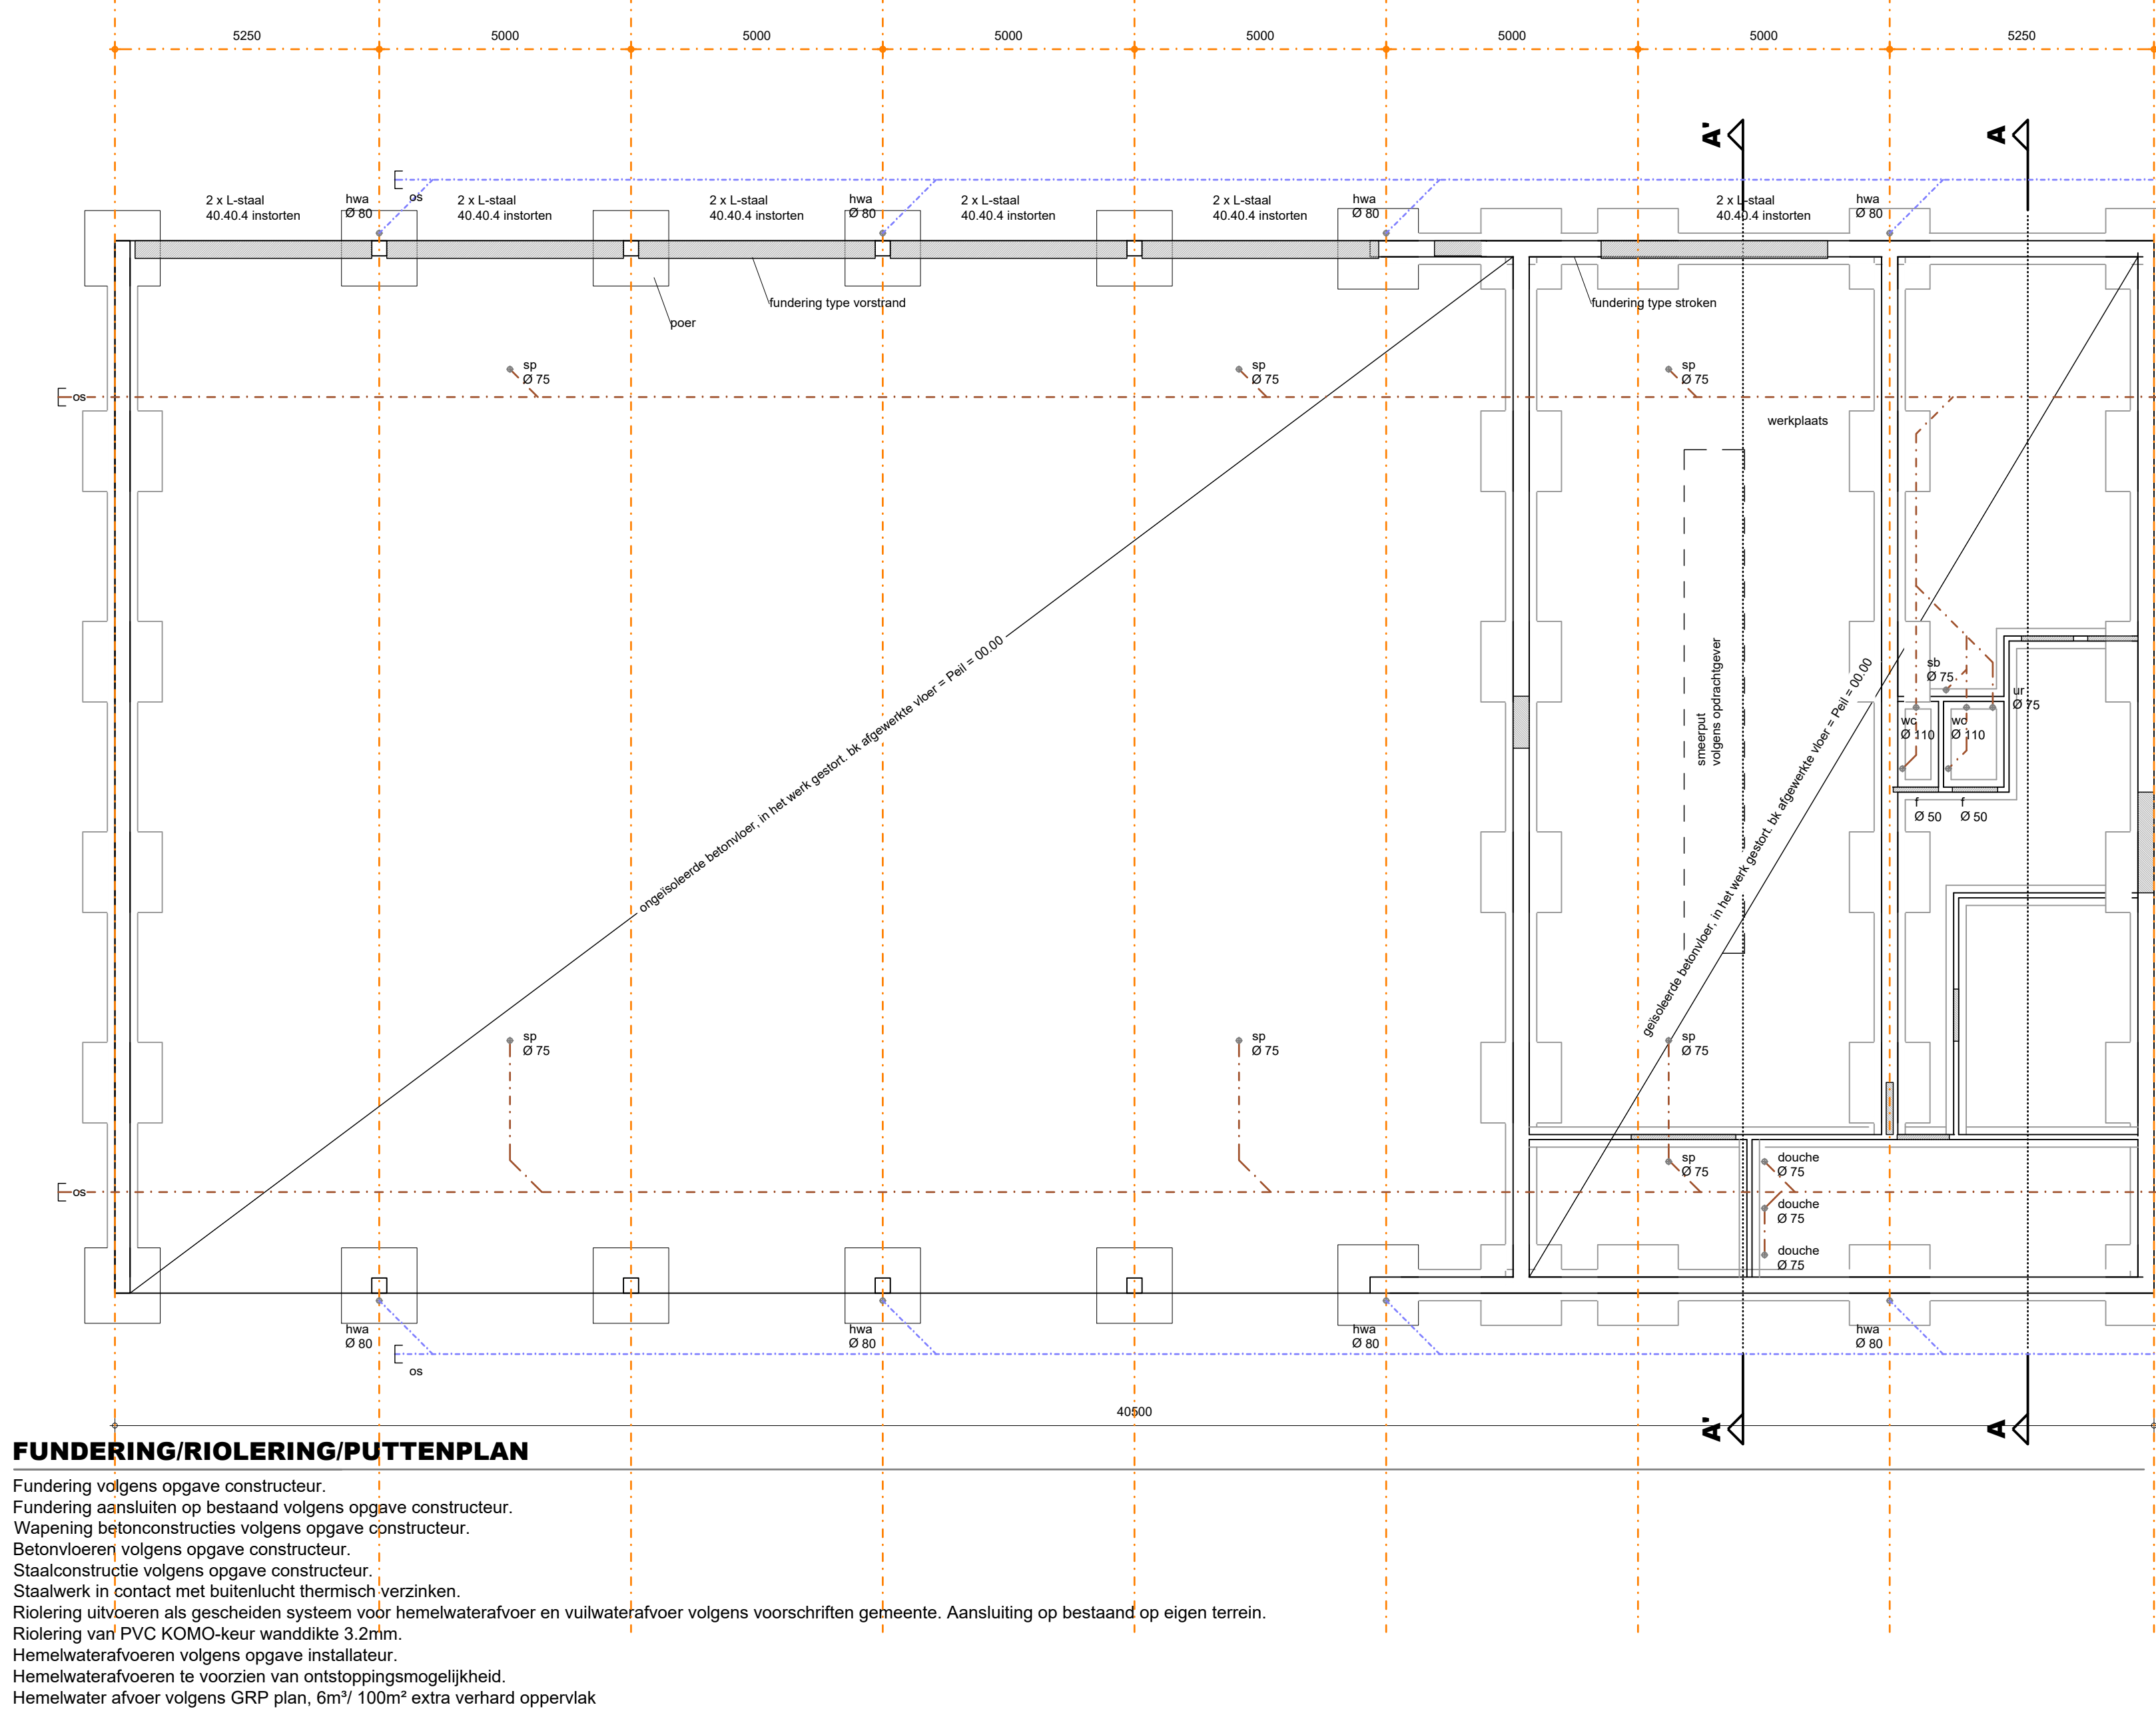

FUNDERING/RIOLERING/PUTTENPLAN
Fundering volgens opgave constructeur.
Fundering aansluiten op bestaand volgens opgave constructeur.
Wapening betonconstructies volgens opgave constructeur.
Betonvloeren volgens opgave constructeur.
Staalconstructie volgens opgave constructeur.
Staalwerk in contact met buitenlucht thermisch verzinken.
Riolering uitvoeren als gescheiden systeem voor hemelwaterafvoer en vuilwaterafvoer volgens voorschriften gemeente. Aansluiting op bestaand op eigen terrein.
Riolering van PVC KOMO-keur wanddikte 3.2mm.
Hemelwaterafvoeren volgens opgave installateur.
Hemelwaterafvoeren te voorzien van ontsluitingsmogelijkheid.
Hemelwater afvoer volgens GRP plan, 6m² 100m² extra verhard oppervlak

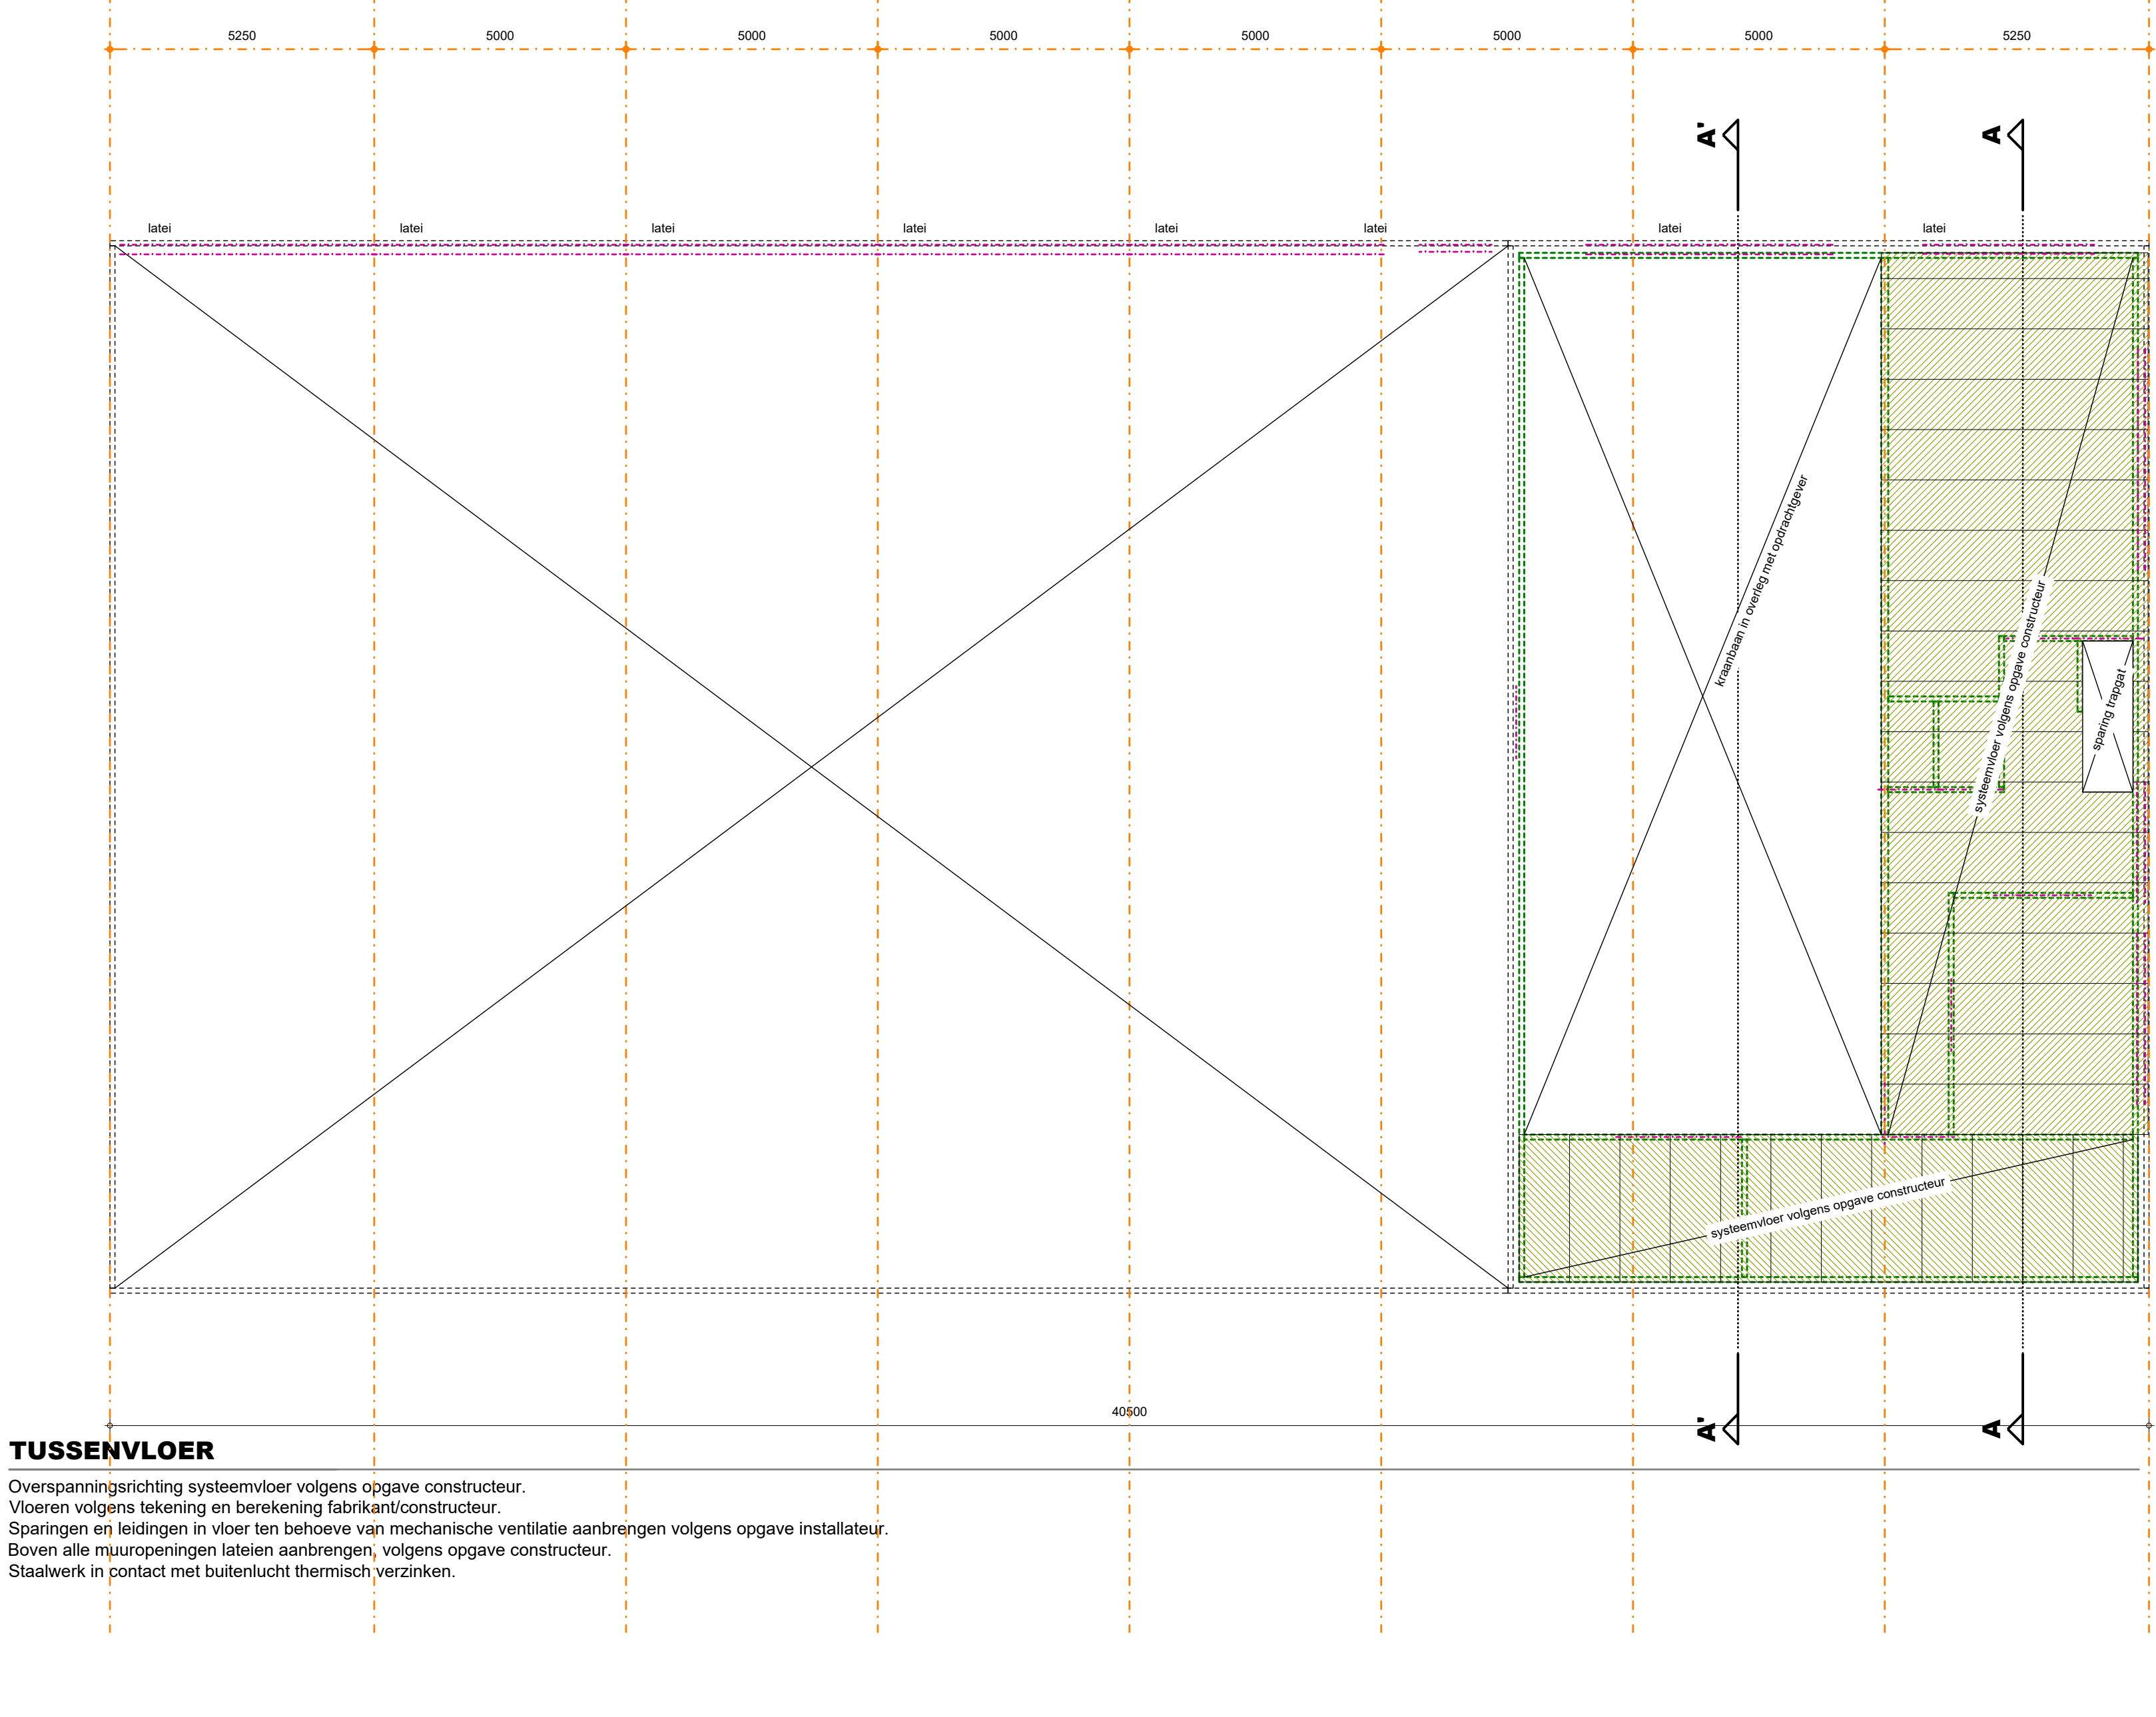

TUSSENVLOER
Overspanningsrichting systeemvloer volgens opgave constructeur.
Vloeren volgens tekening en berekening fabrikant/constructeur.
Sparingen en leidingen in vloer ten behoeve van mechanische ventilatie aanbrengen volgens opgave installateur.
Boven alle muuropeningen laten aanbrengen, volgens opgave constructeur.
Staalwerk in contact met buitenlucht thermisch verzinken.

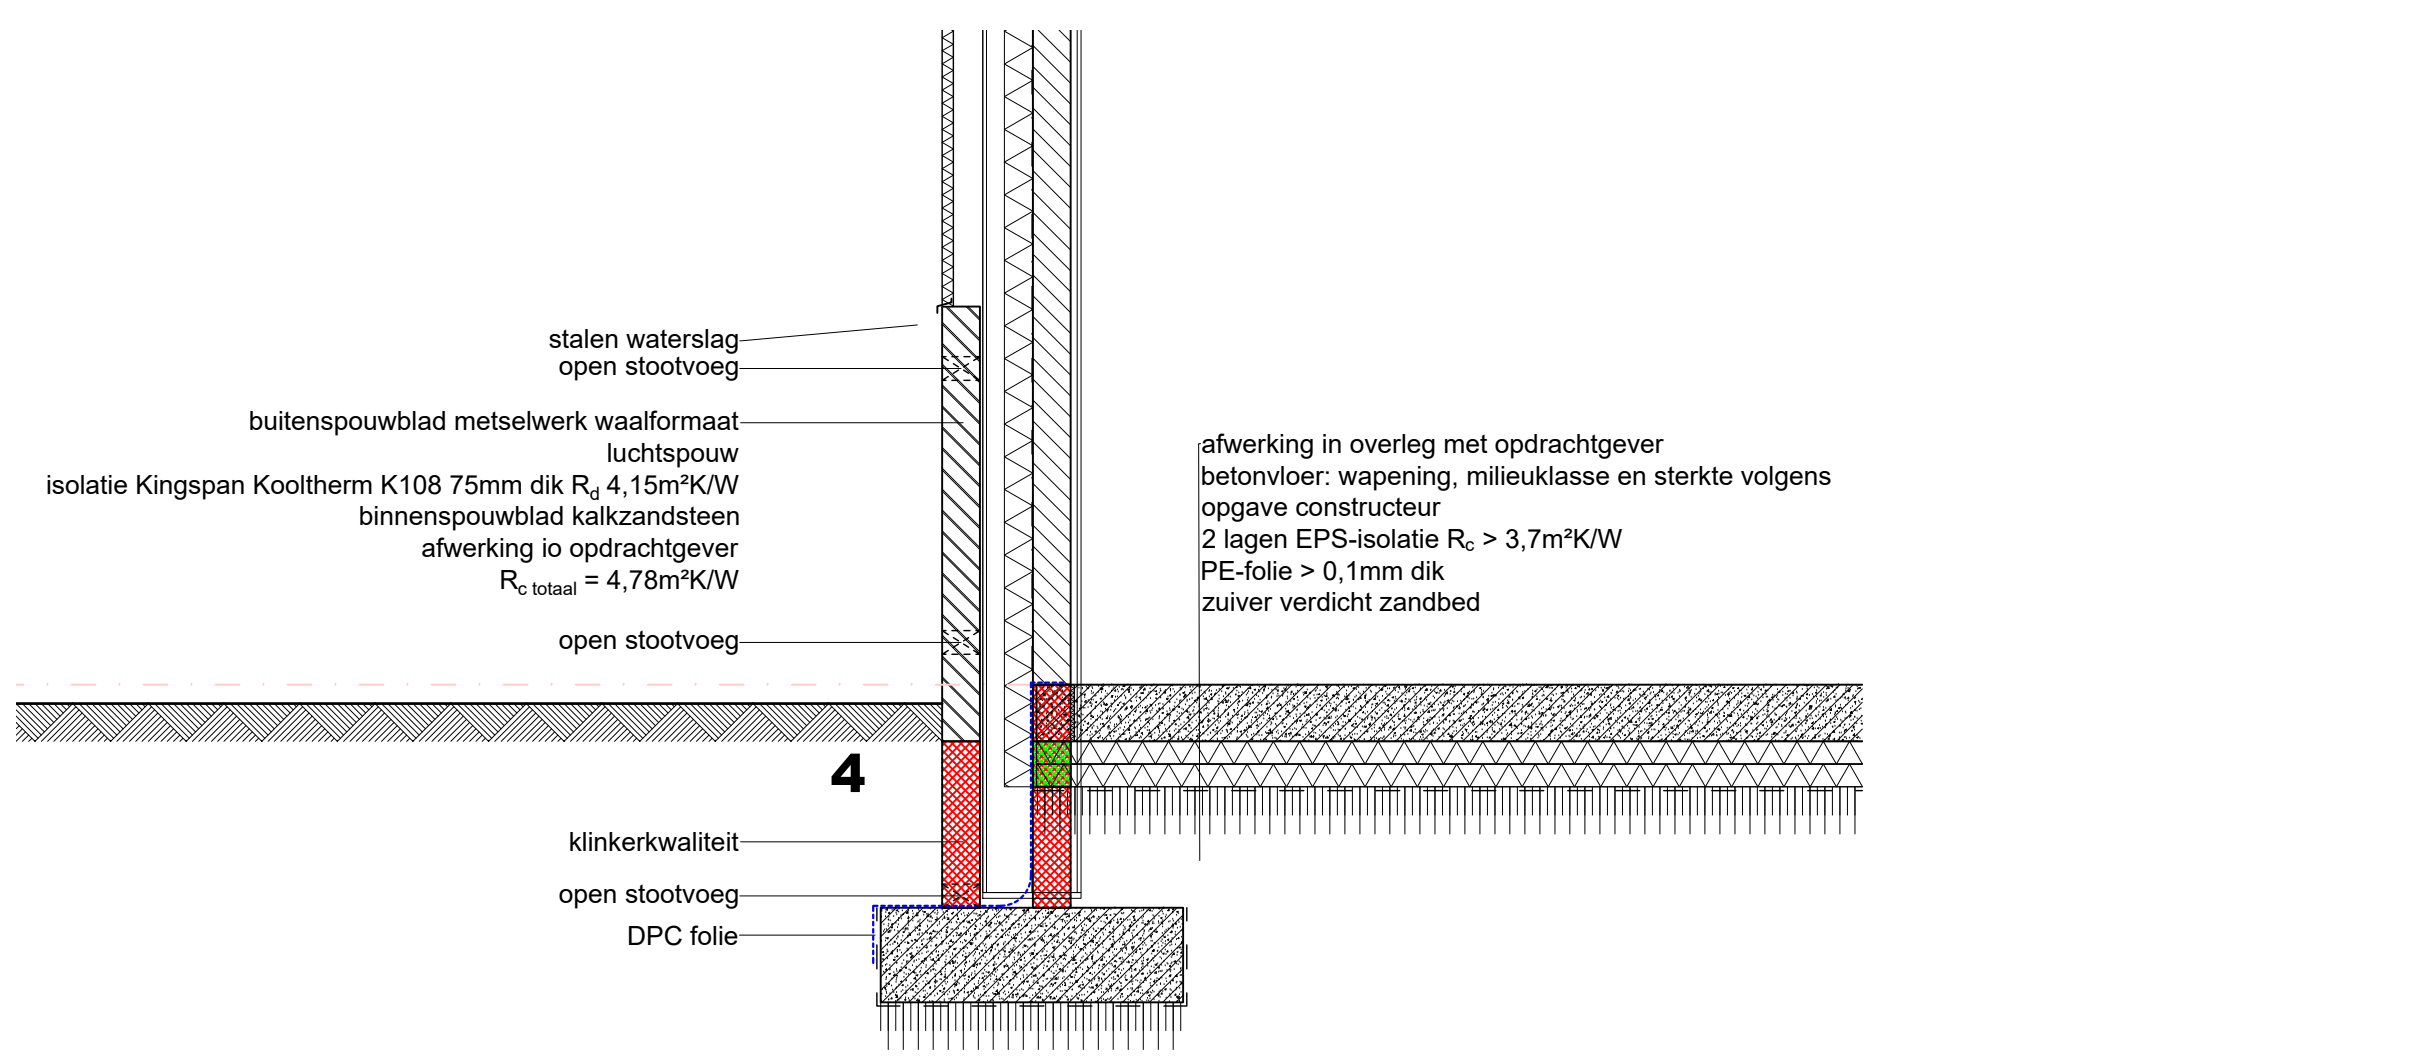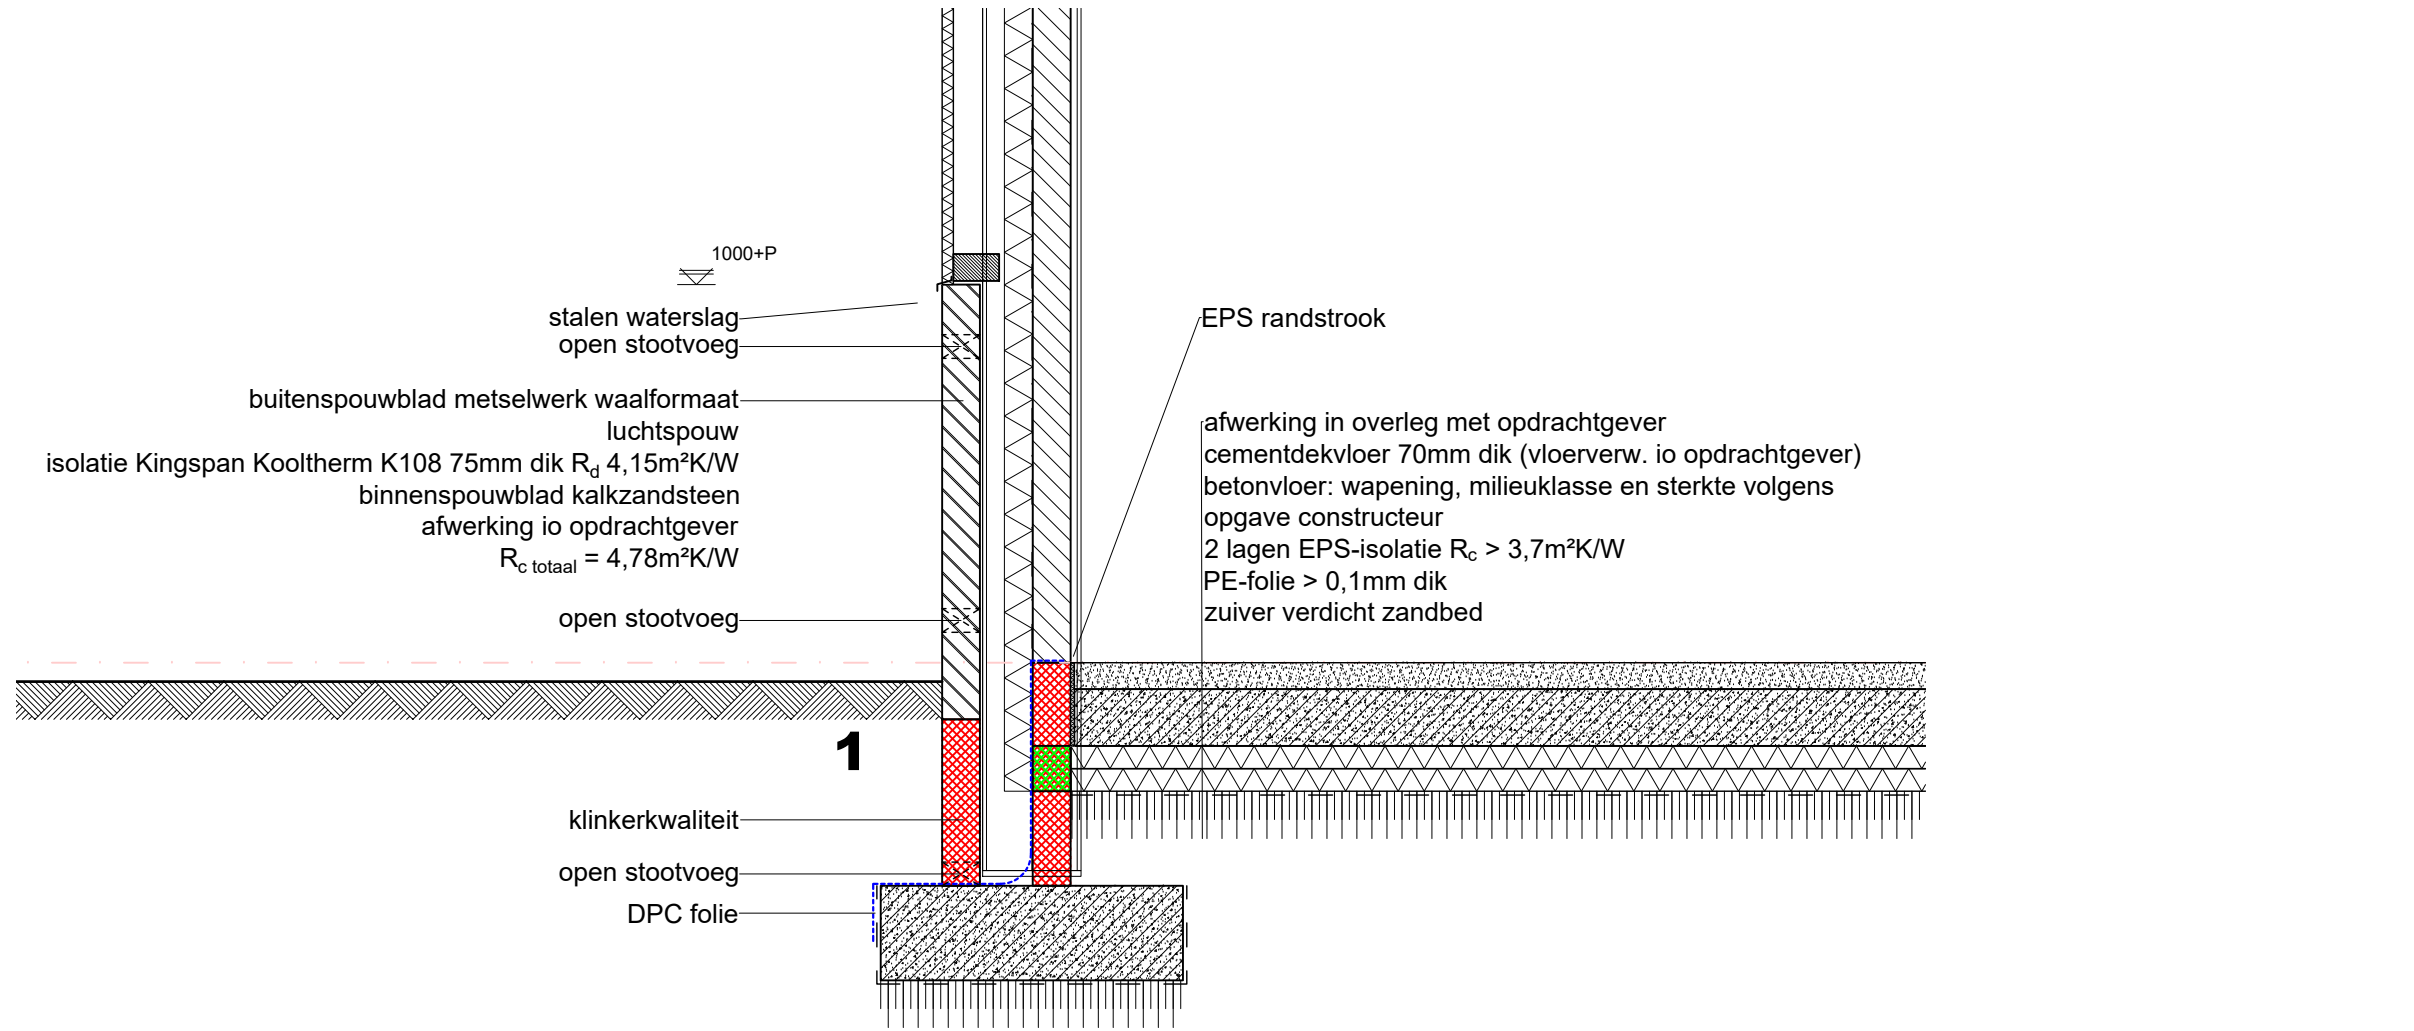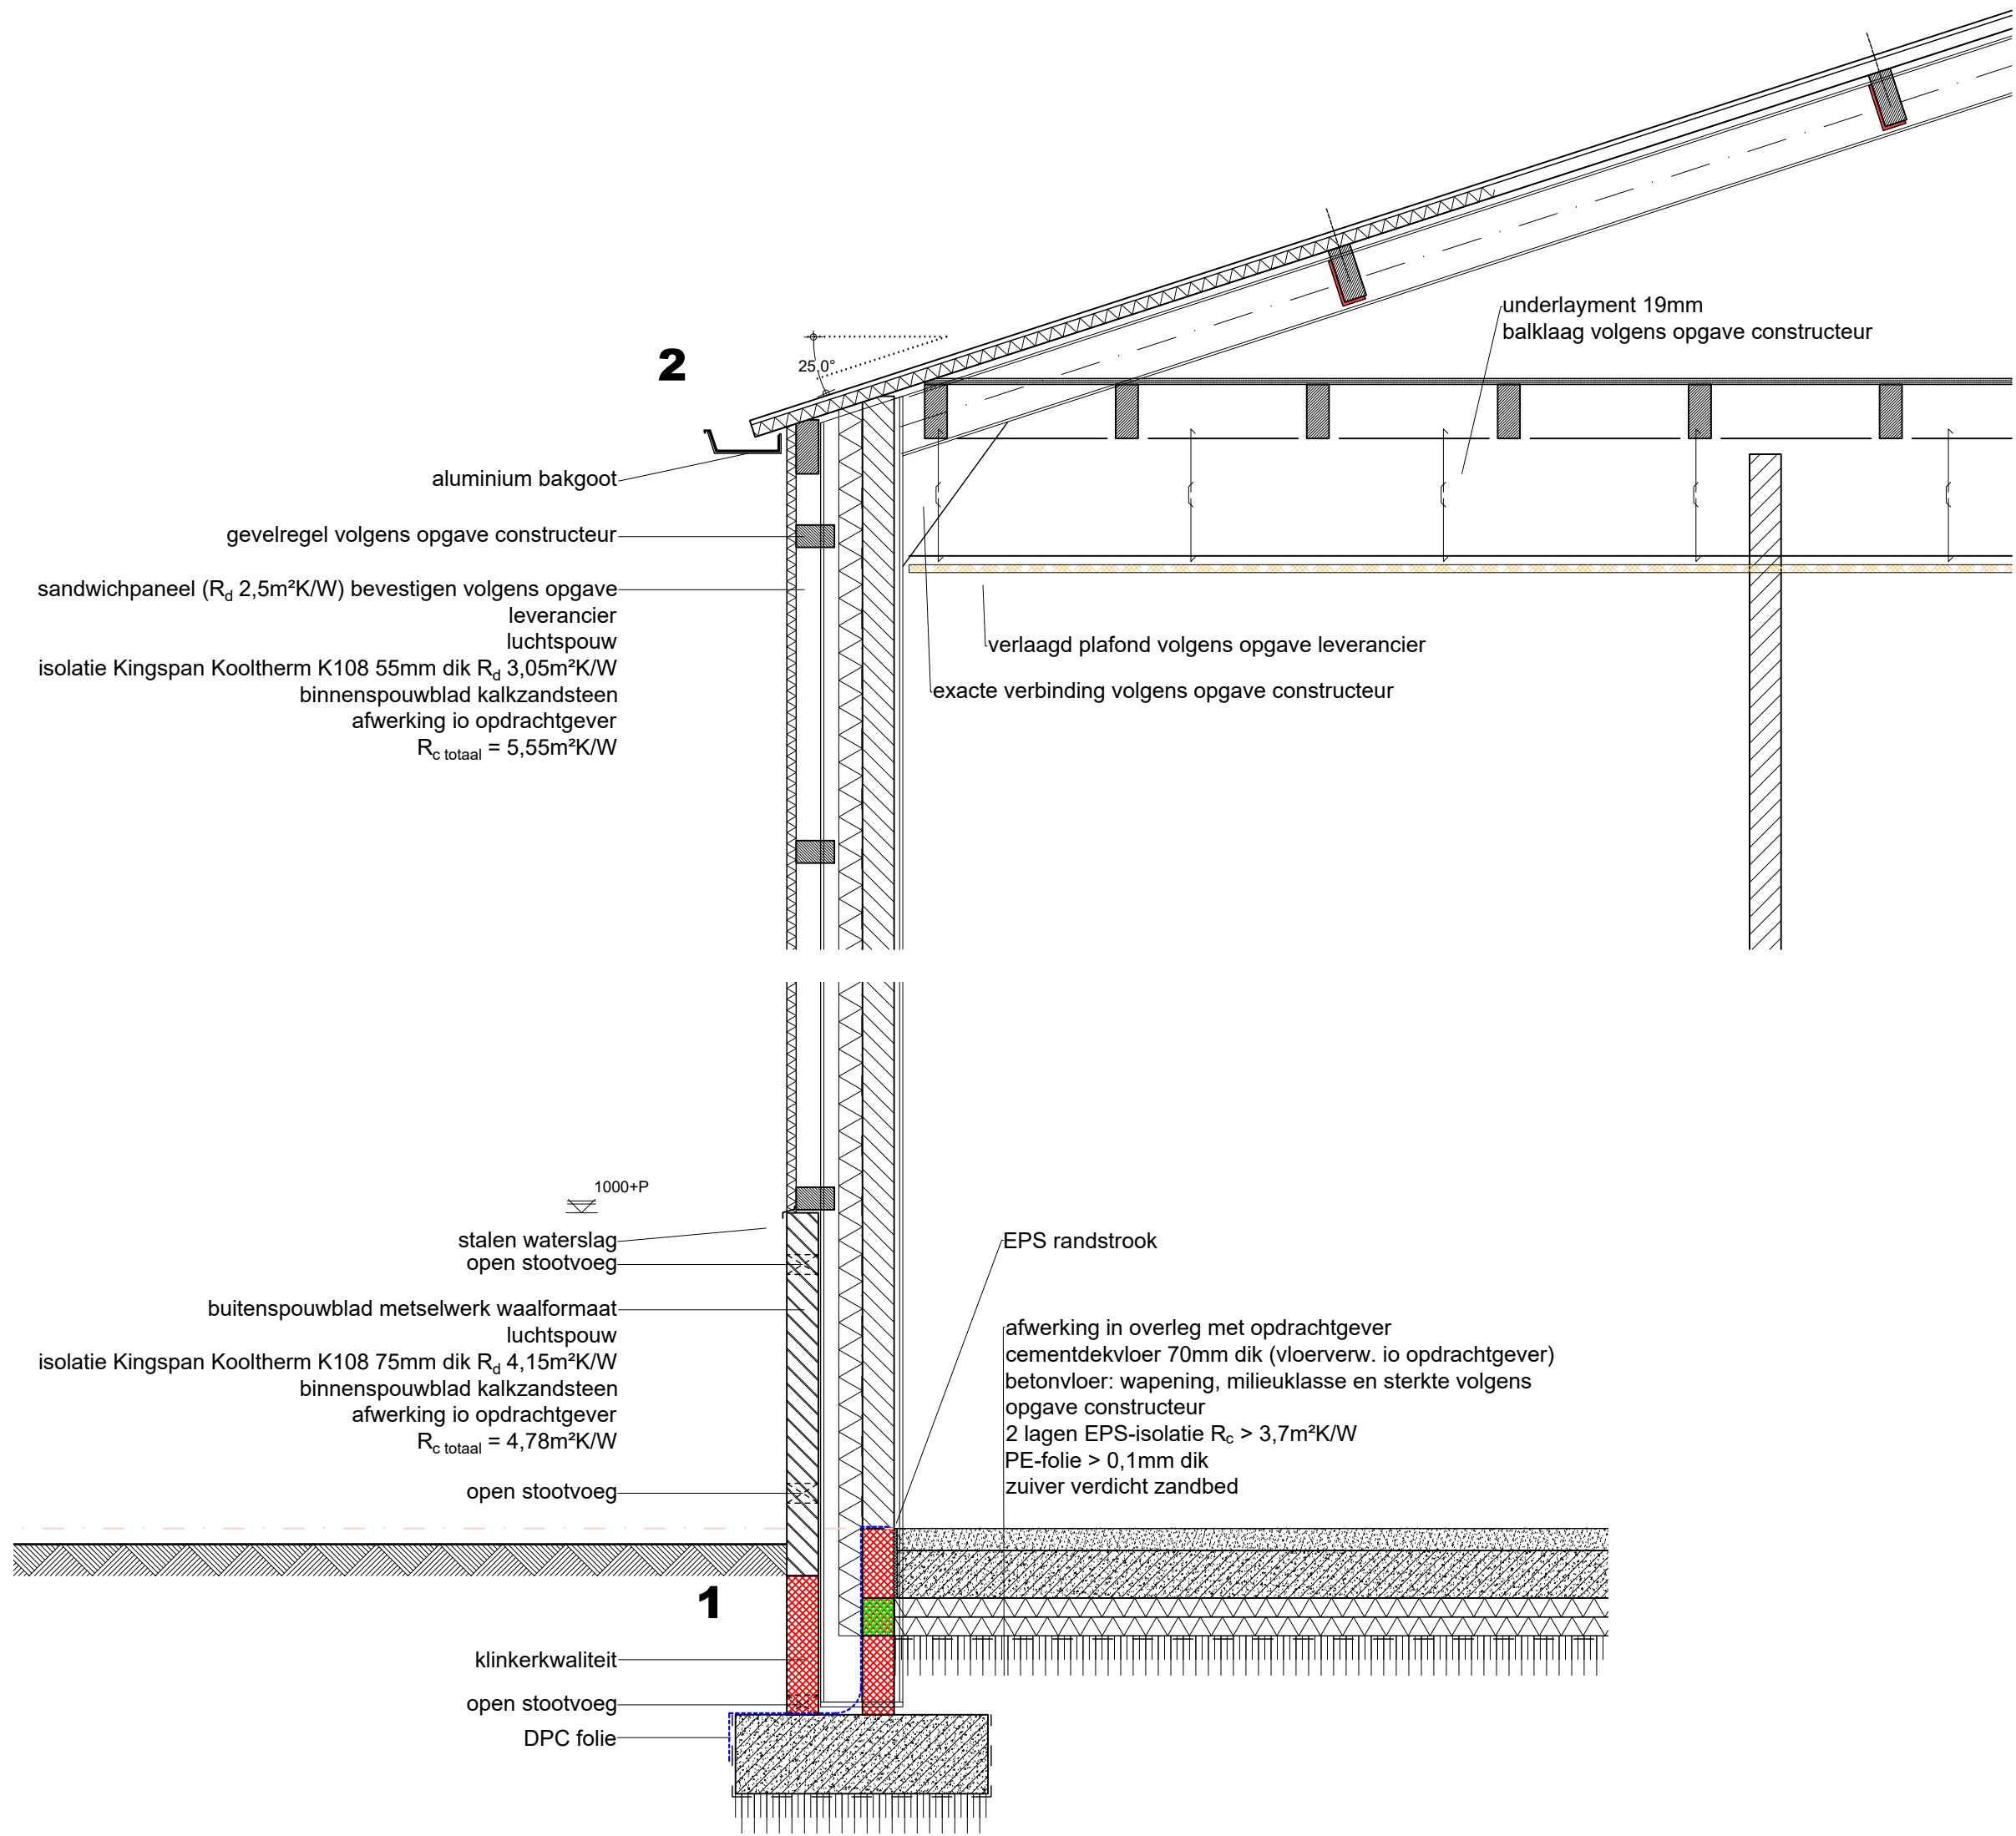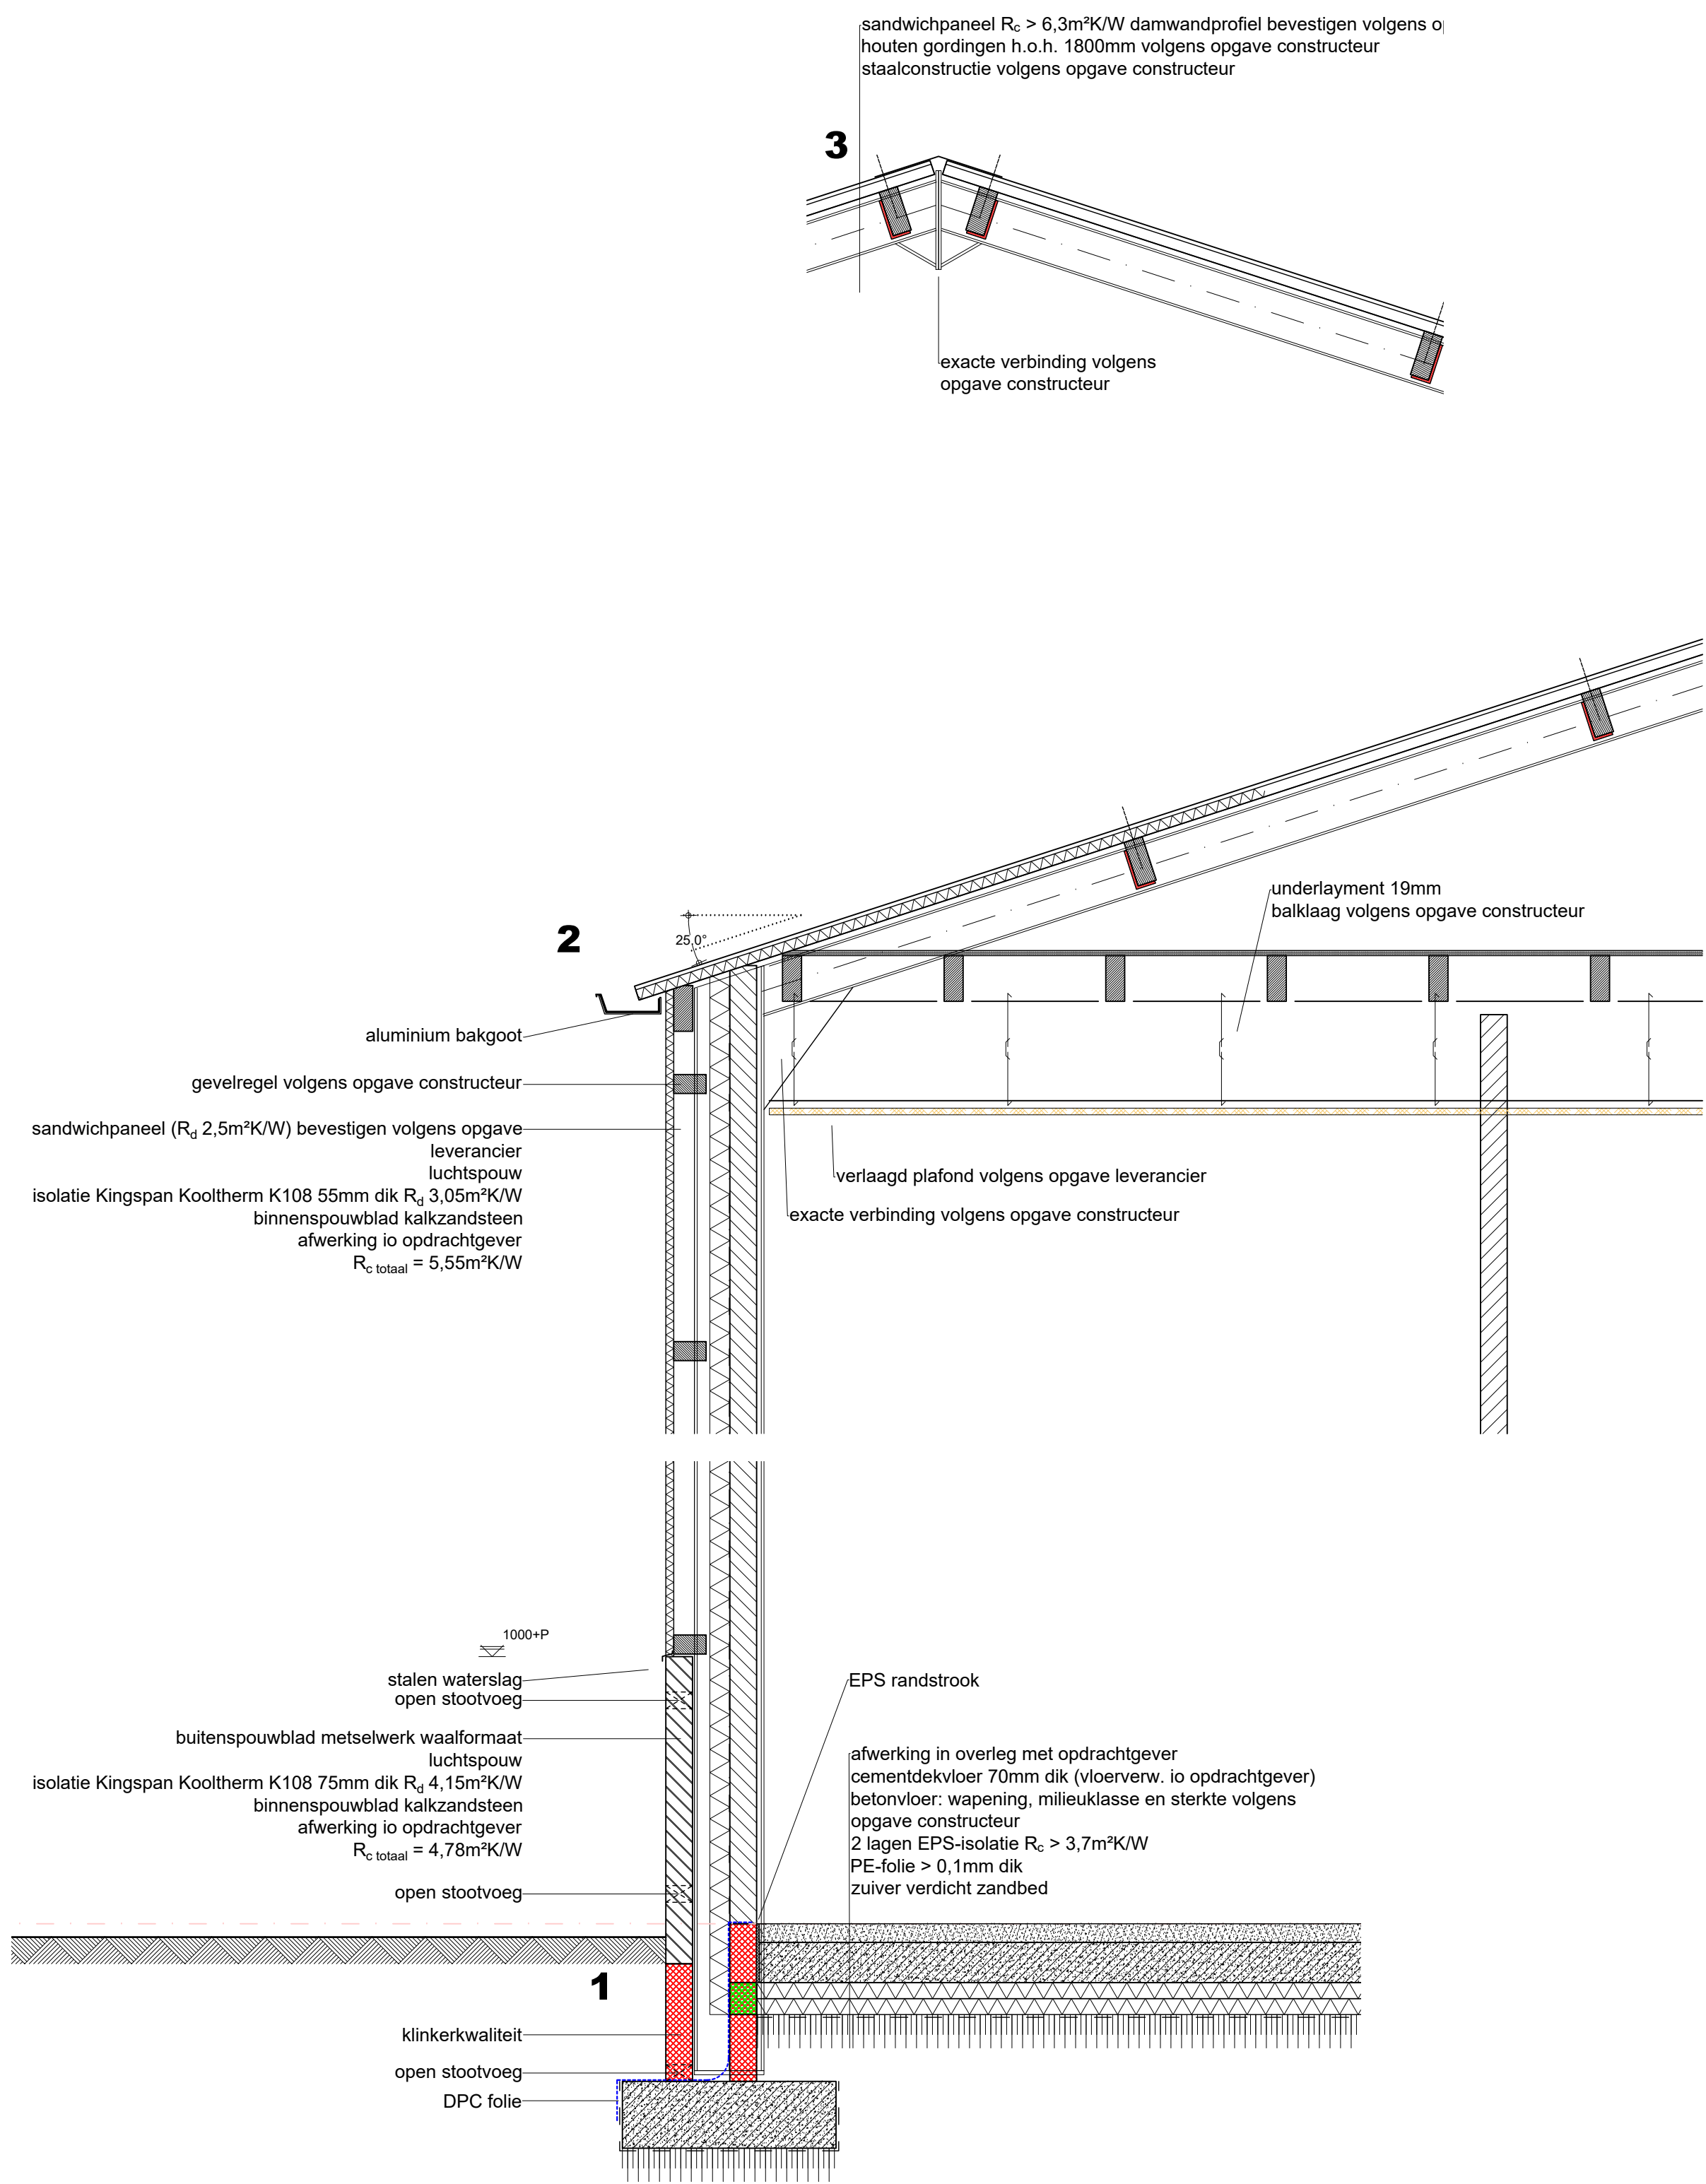

**TEKENING BEHORENDE BIJ AANVRAAG OMGEVINGSVERGUNNING
ACTIVITEIT BOUW**

Alle maten en aantallen vooraf in het werk te controleren!
constructie van fundering, vloeren, prefab elementen, staal- en houtconstructies volgens
opgave constructeur en/of fabrikant/leverancier.
dilatatie in metselwerk volgens opgave leverancier/fabrikant.

blad 01 Plattegrond(en), gevels, doorsnede en situatie.
blad 02 Funderings- en rioleringsplan, tussenvloer, kapplan en principe-details.

Project	Plan voor het realiseren van een loods	Cont. pers. Tekenaar	
Projectlocatie	Witgedijk 8 5754PP Deume	Proj.nr. Blad Schaal Formaat	210084-001-002 2/2 1:100/1000
Onderdeel	Bestektekoning	Datum Gewijzigd	03-11-2021