




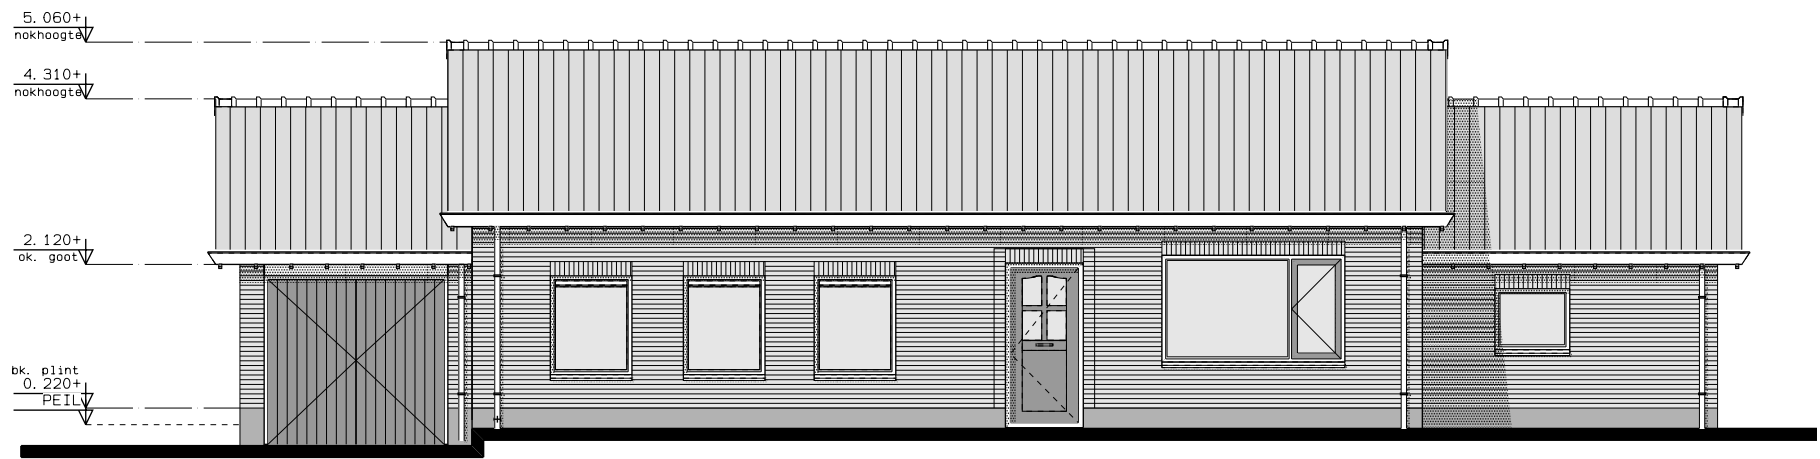


voorgevel

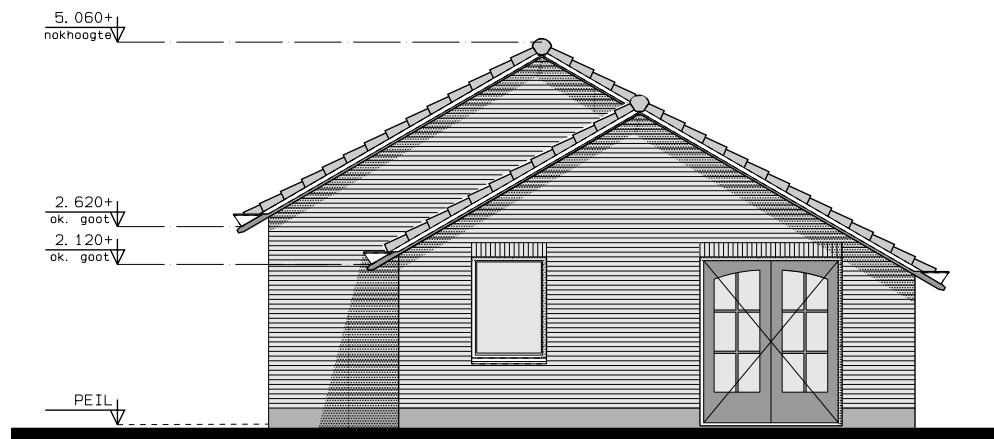



rechterzijgevel

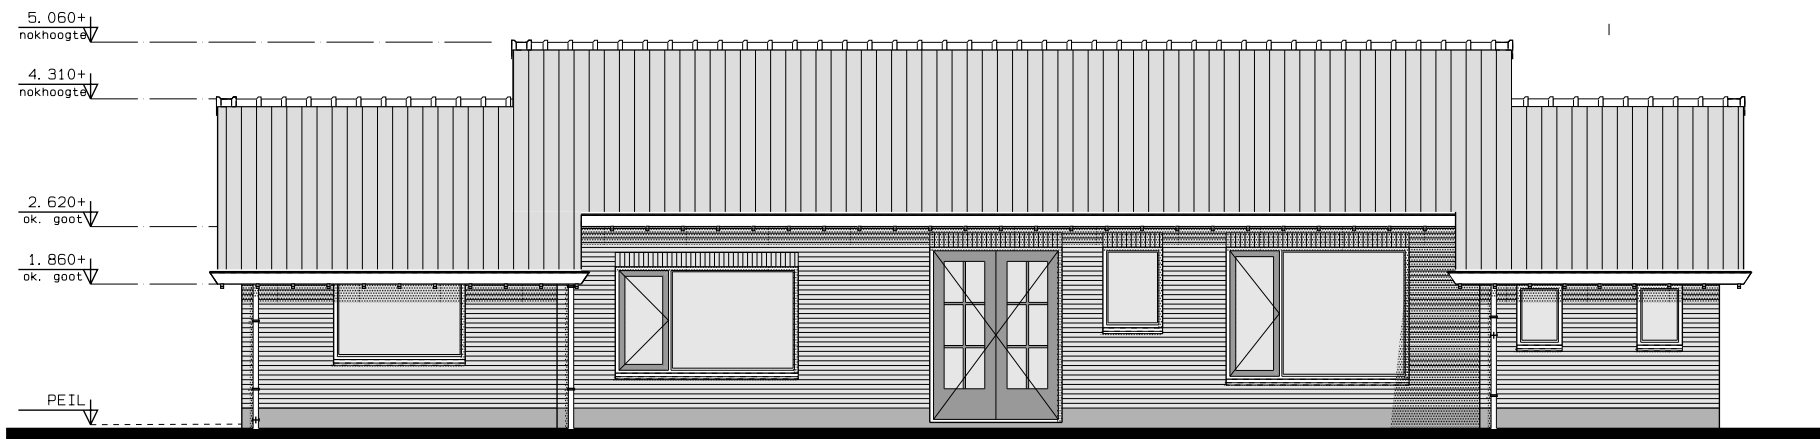


achtergevel

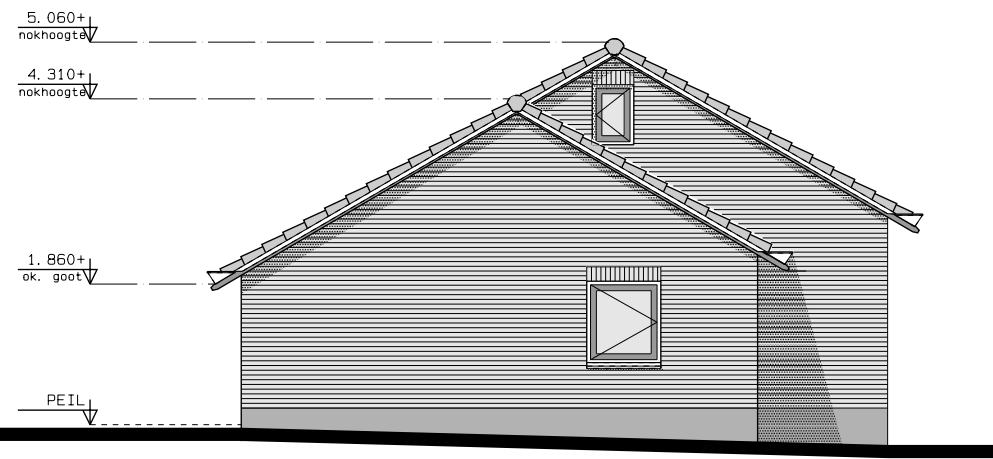


linkerzijgevel

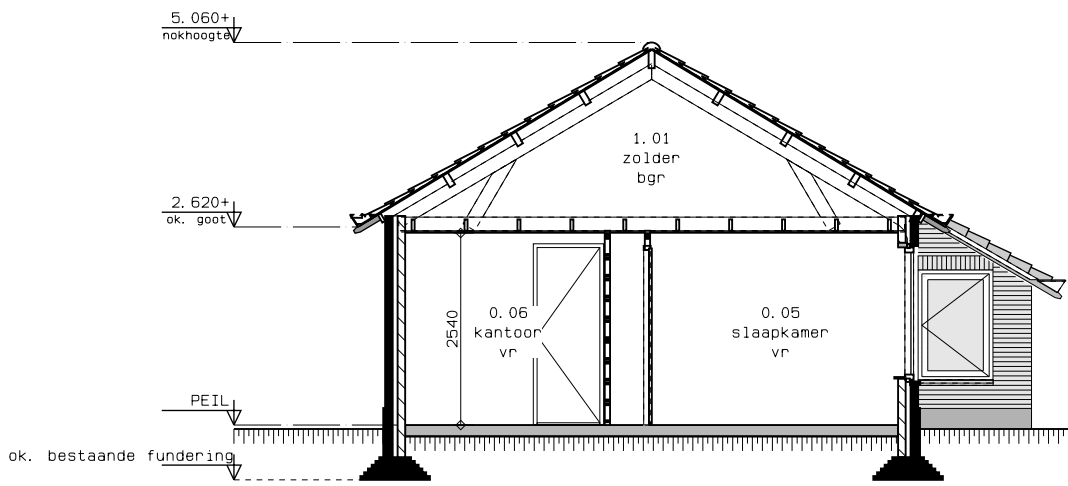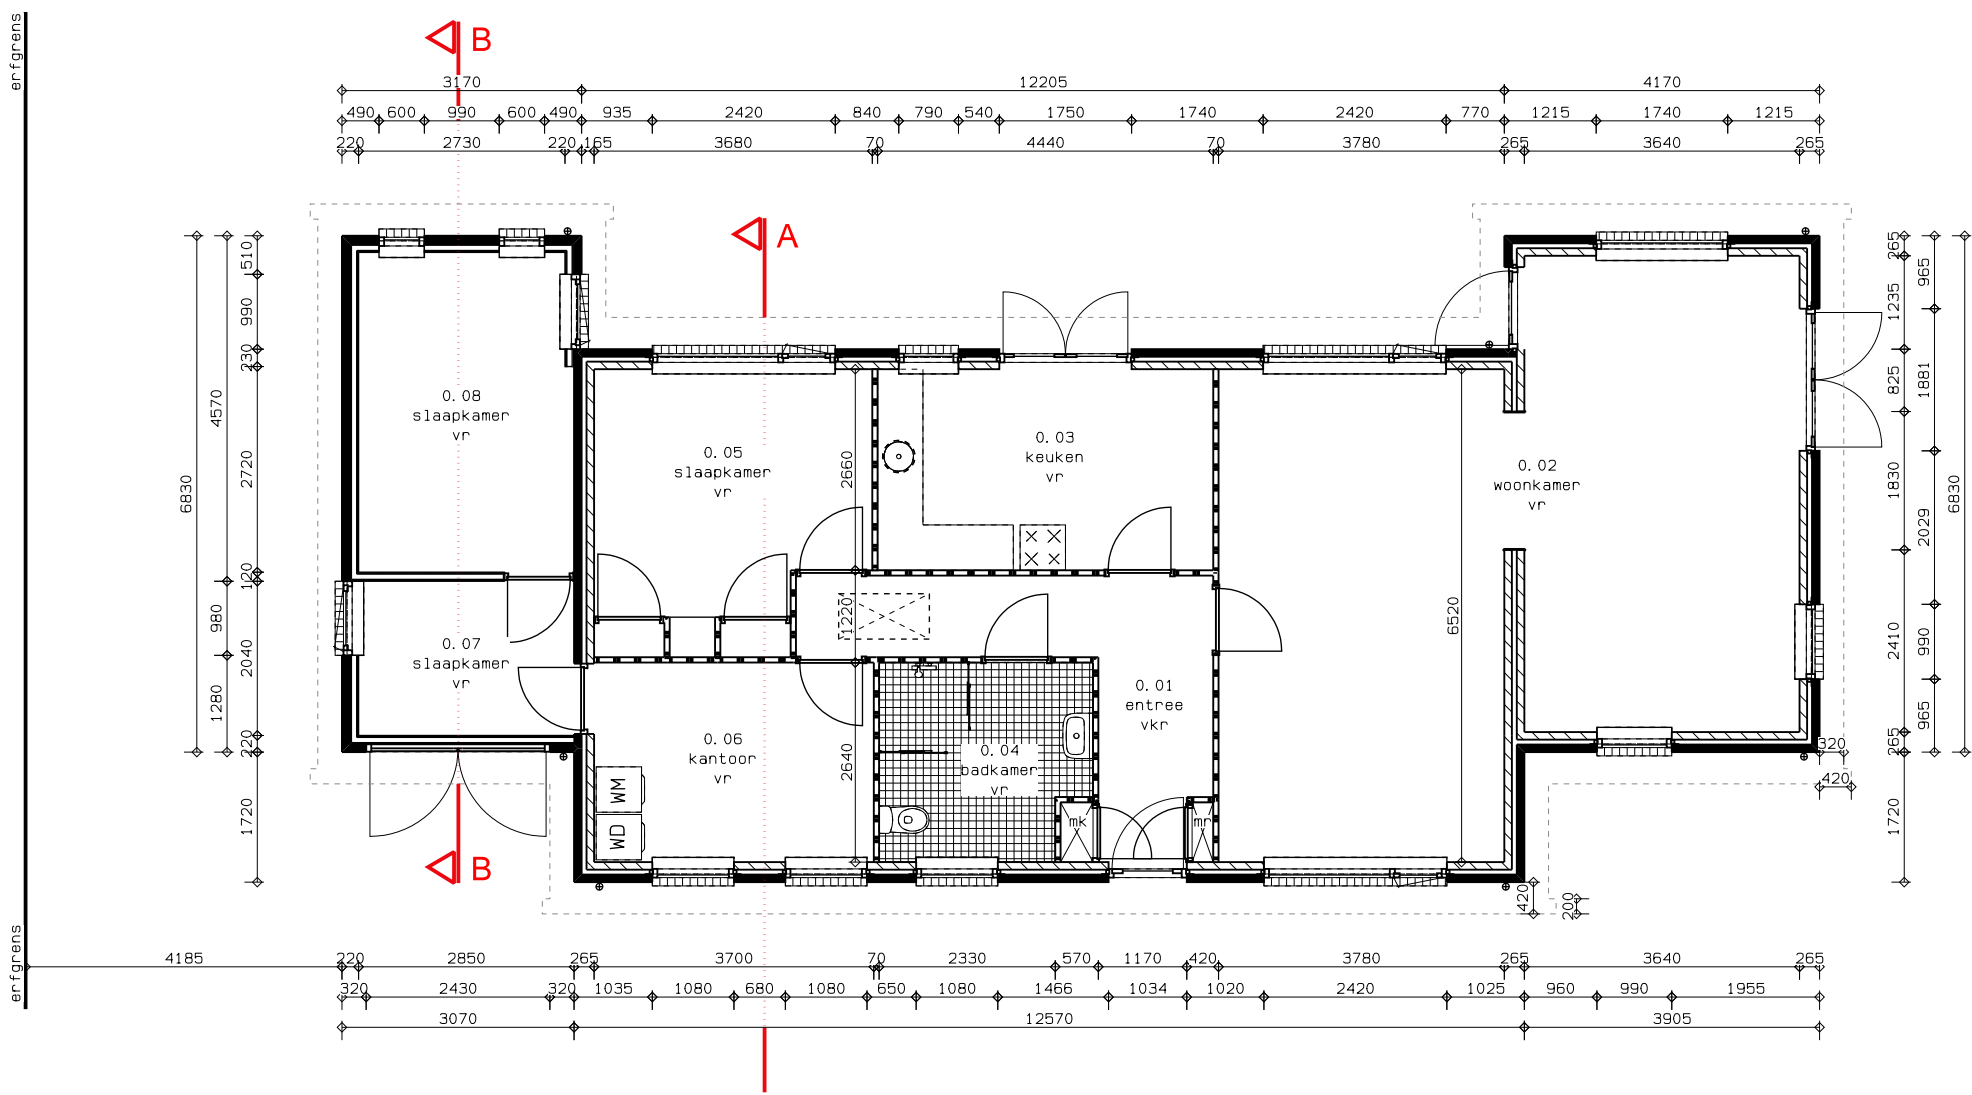

doorsnede A-A

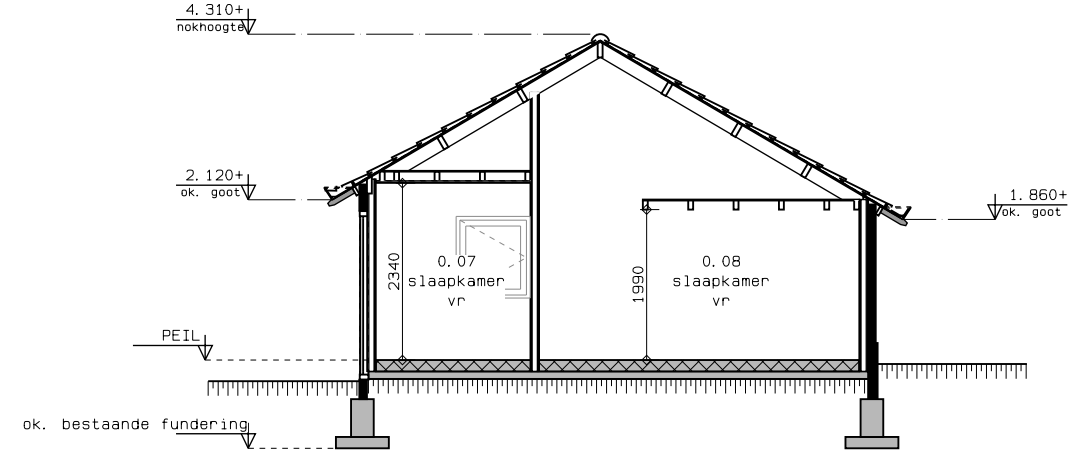


doorsnede B-B

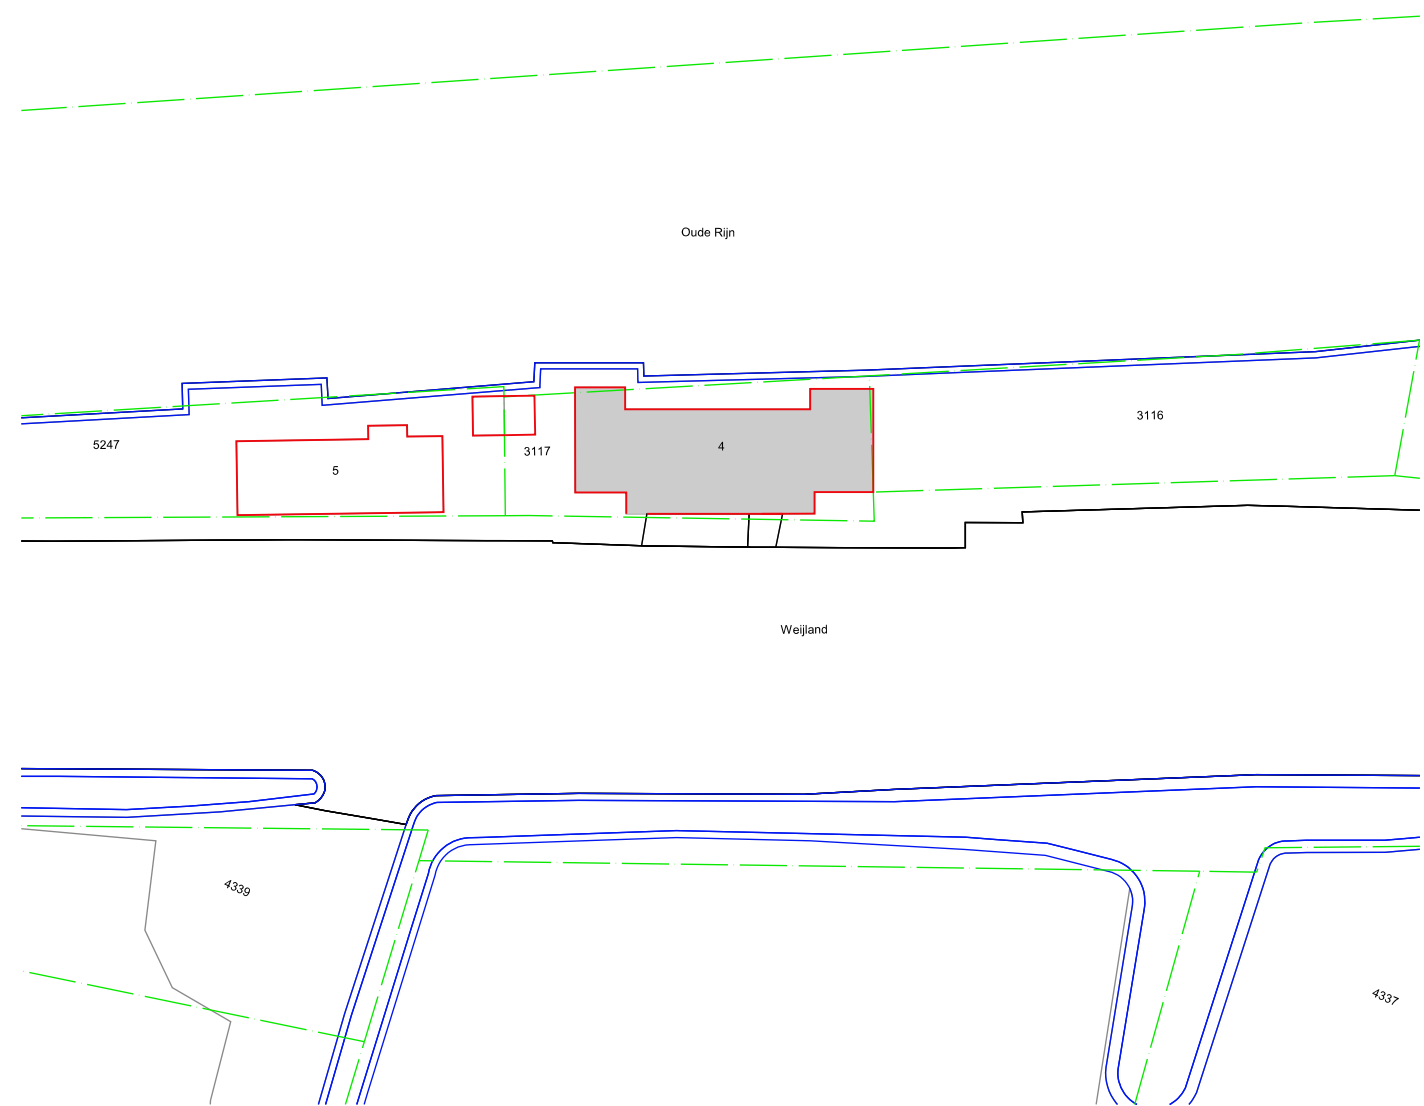

situatie schaal 1:500
sectie B nummer 3117
gemeente Bodegraven

	PROJECT	uitbreiding woonhuis Weijland 4 te Nieuwerbrug			WERK
				42127	
				M. L.	
	OPDRACHTGEVER	W. R. Lok Weijland 4 2415BA Nieuwerbrug		14-09-2021	DATUM
	BETREFT	definitief ontwerp bestaande toestand		1: 100	SCHAAL
				841x420	
GEWIJZIGD				D0-01	BLAD

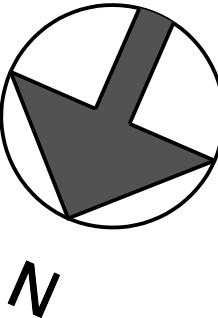

pr.hendrikstraat 16
2411 CT BODEGRAVEN
www.benkraan.nl
TEL 0172 819211
bureau@benkraanarchitecten.nl