
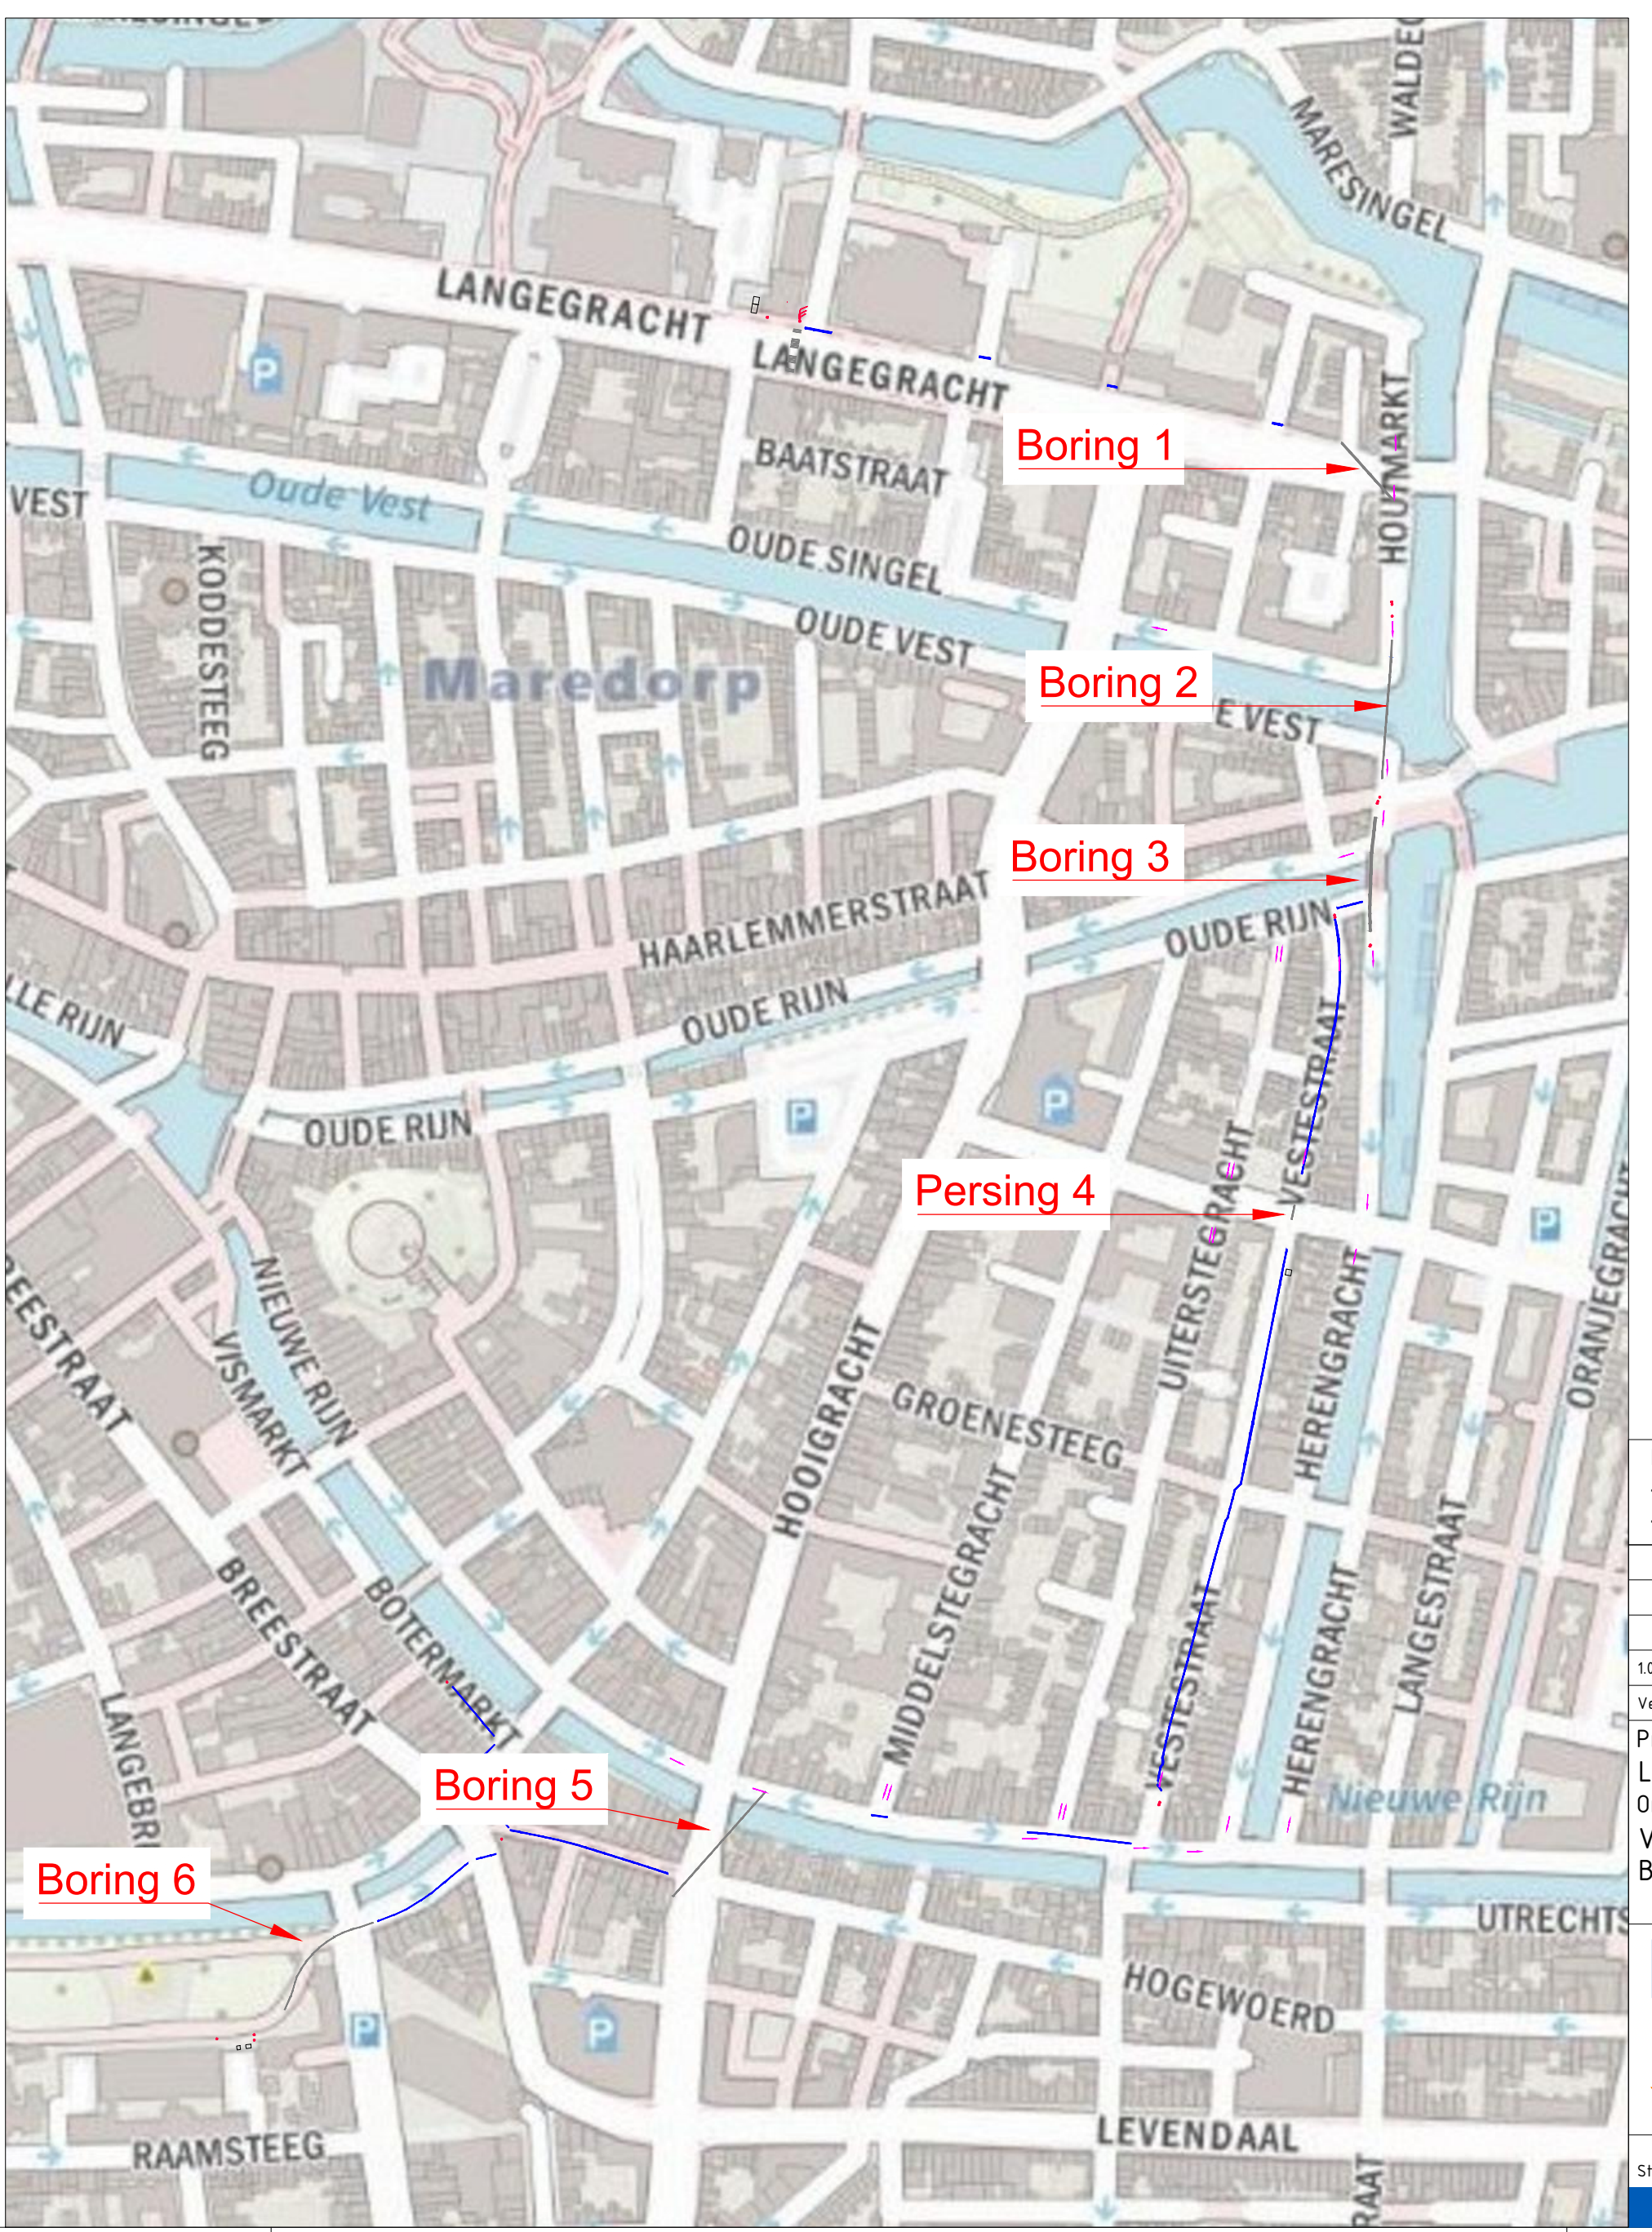
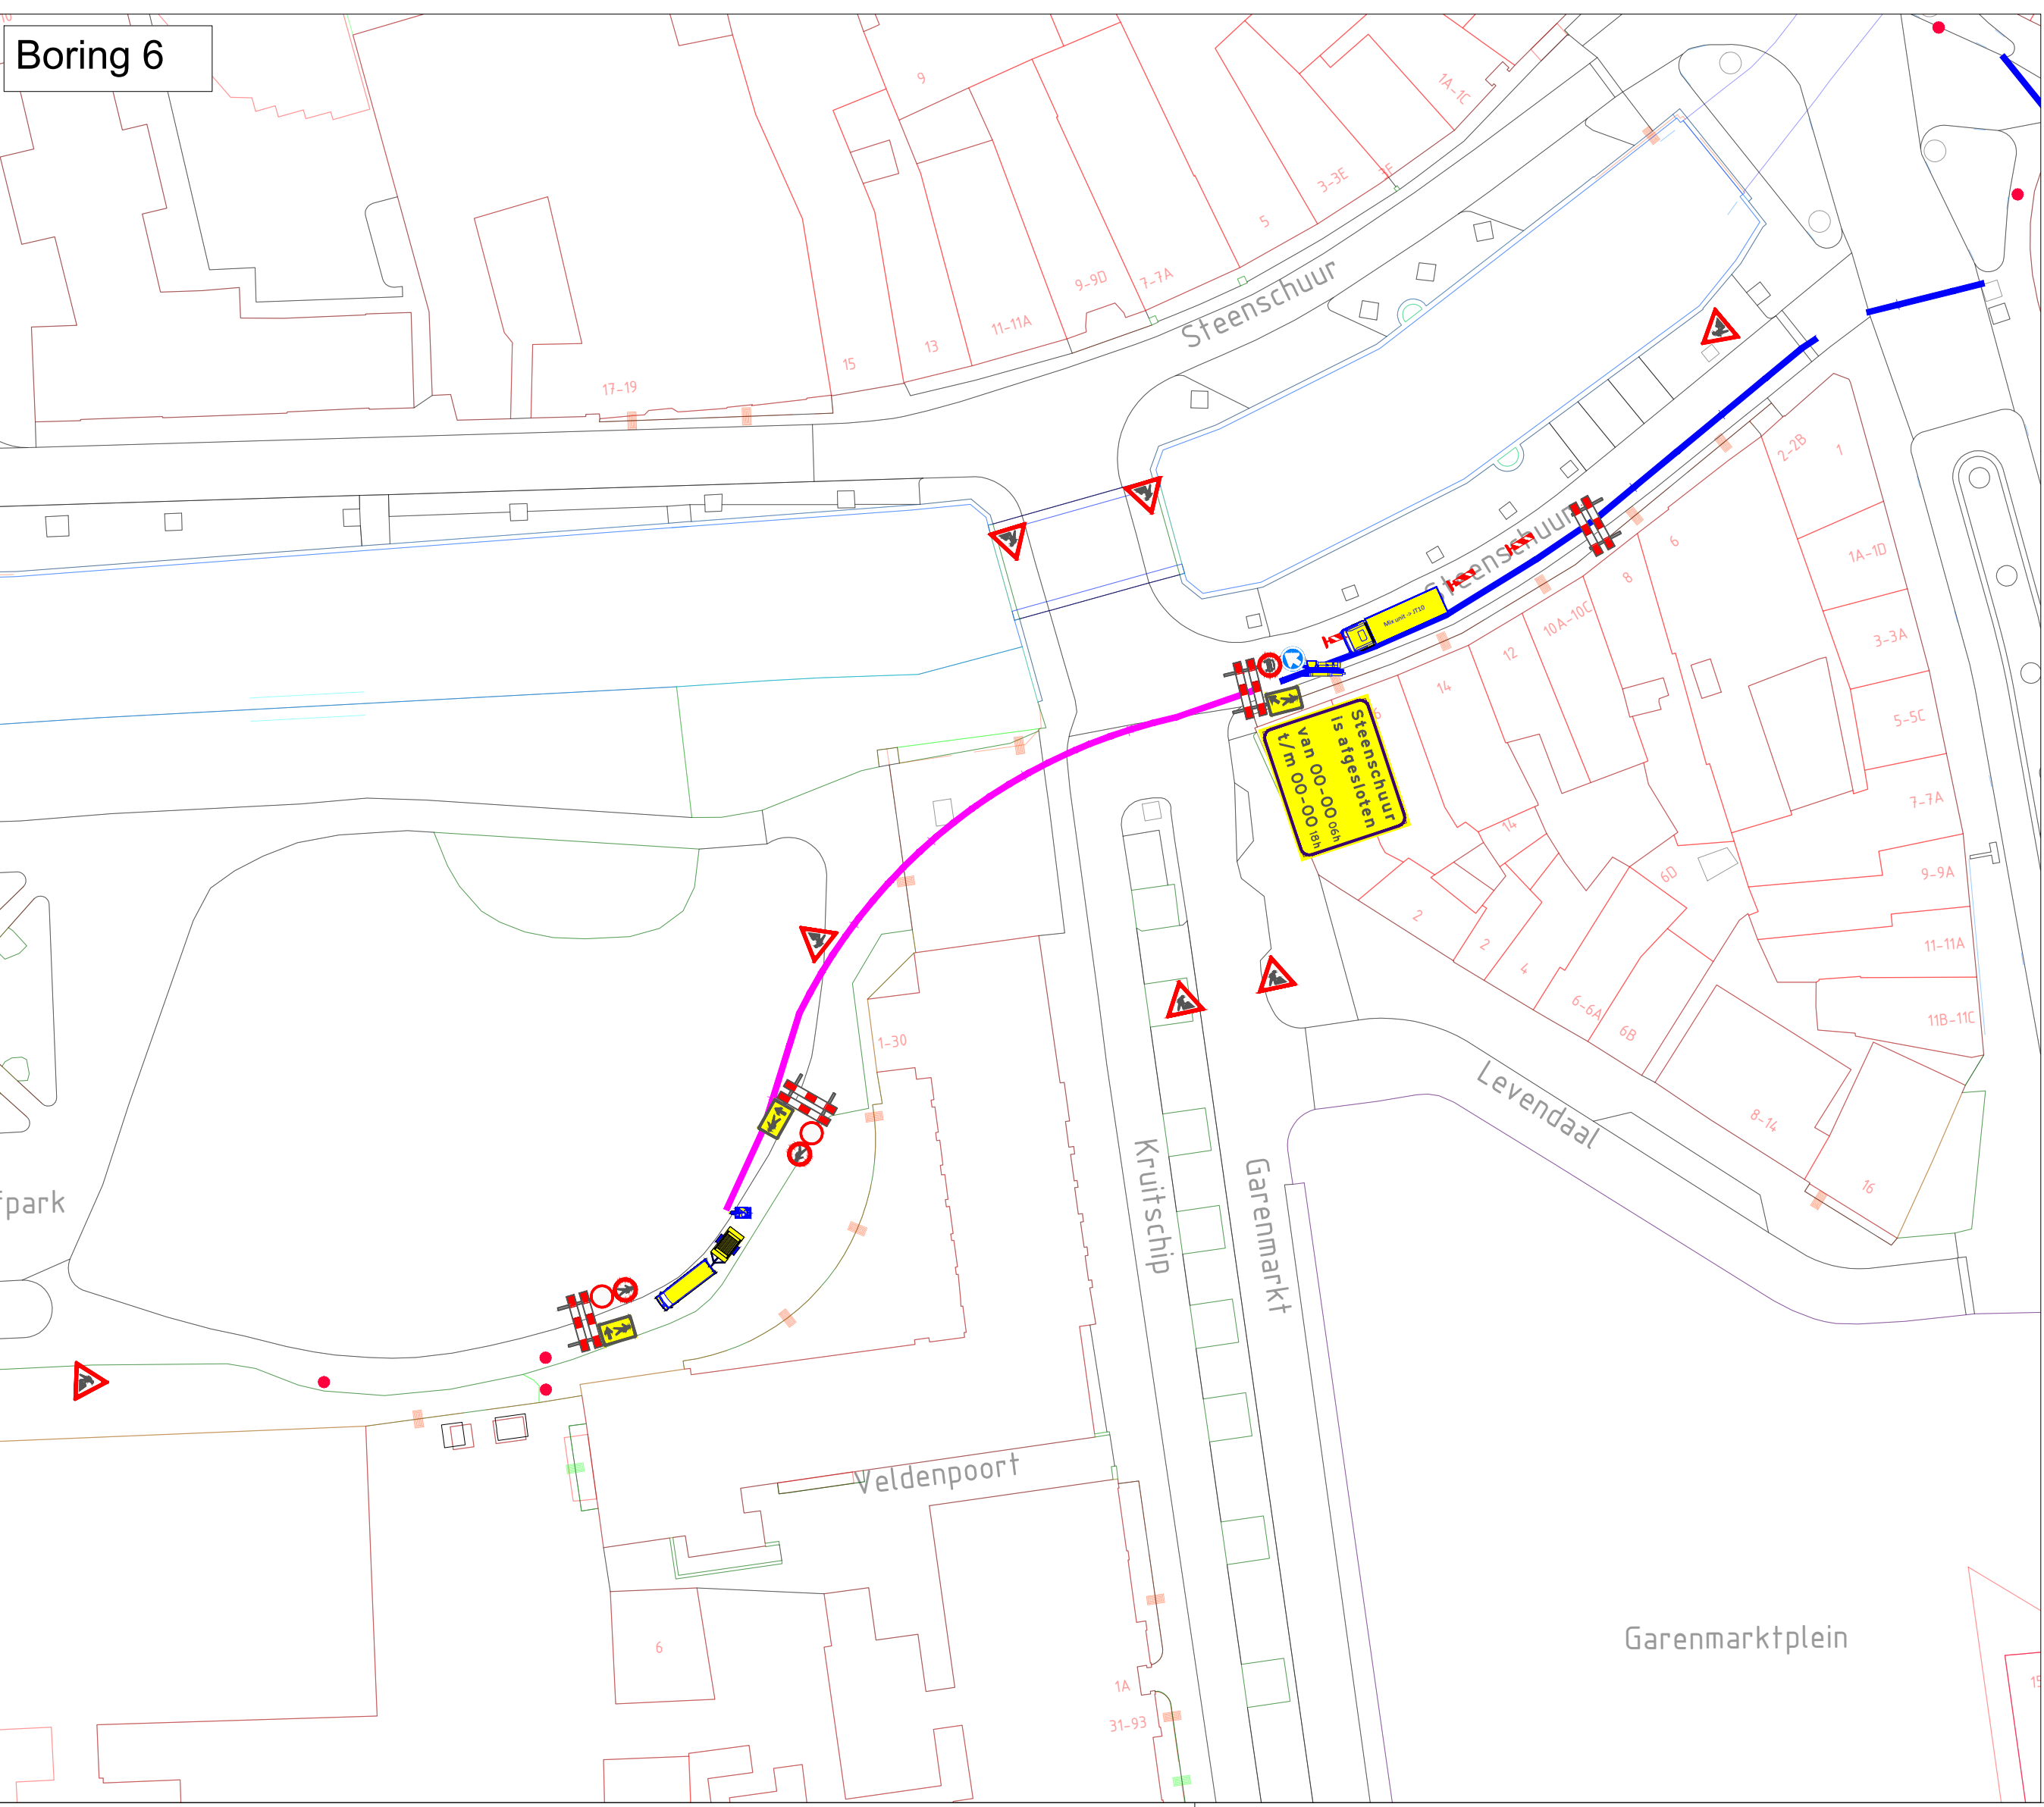
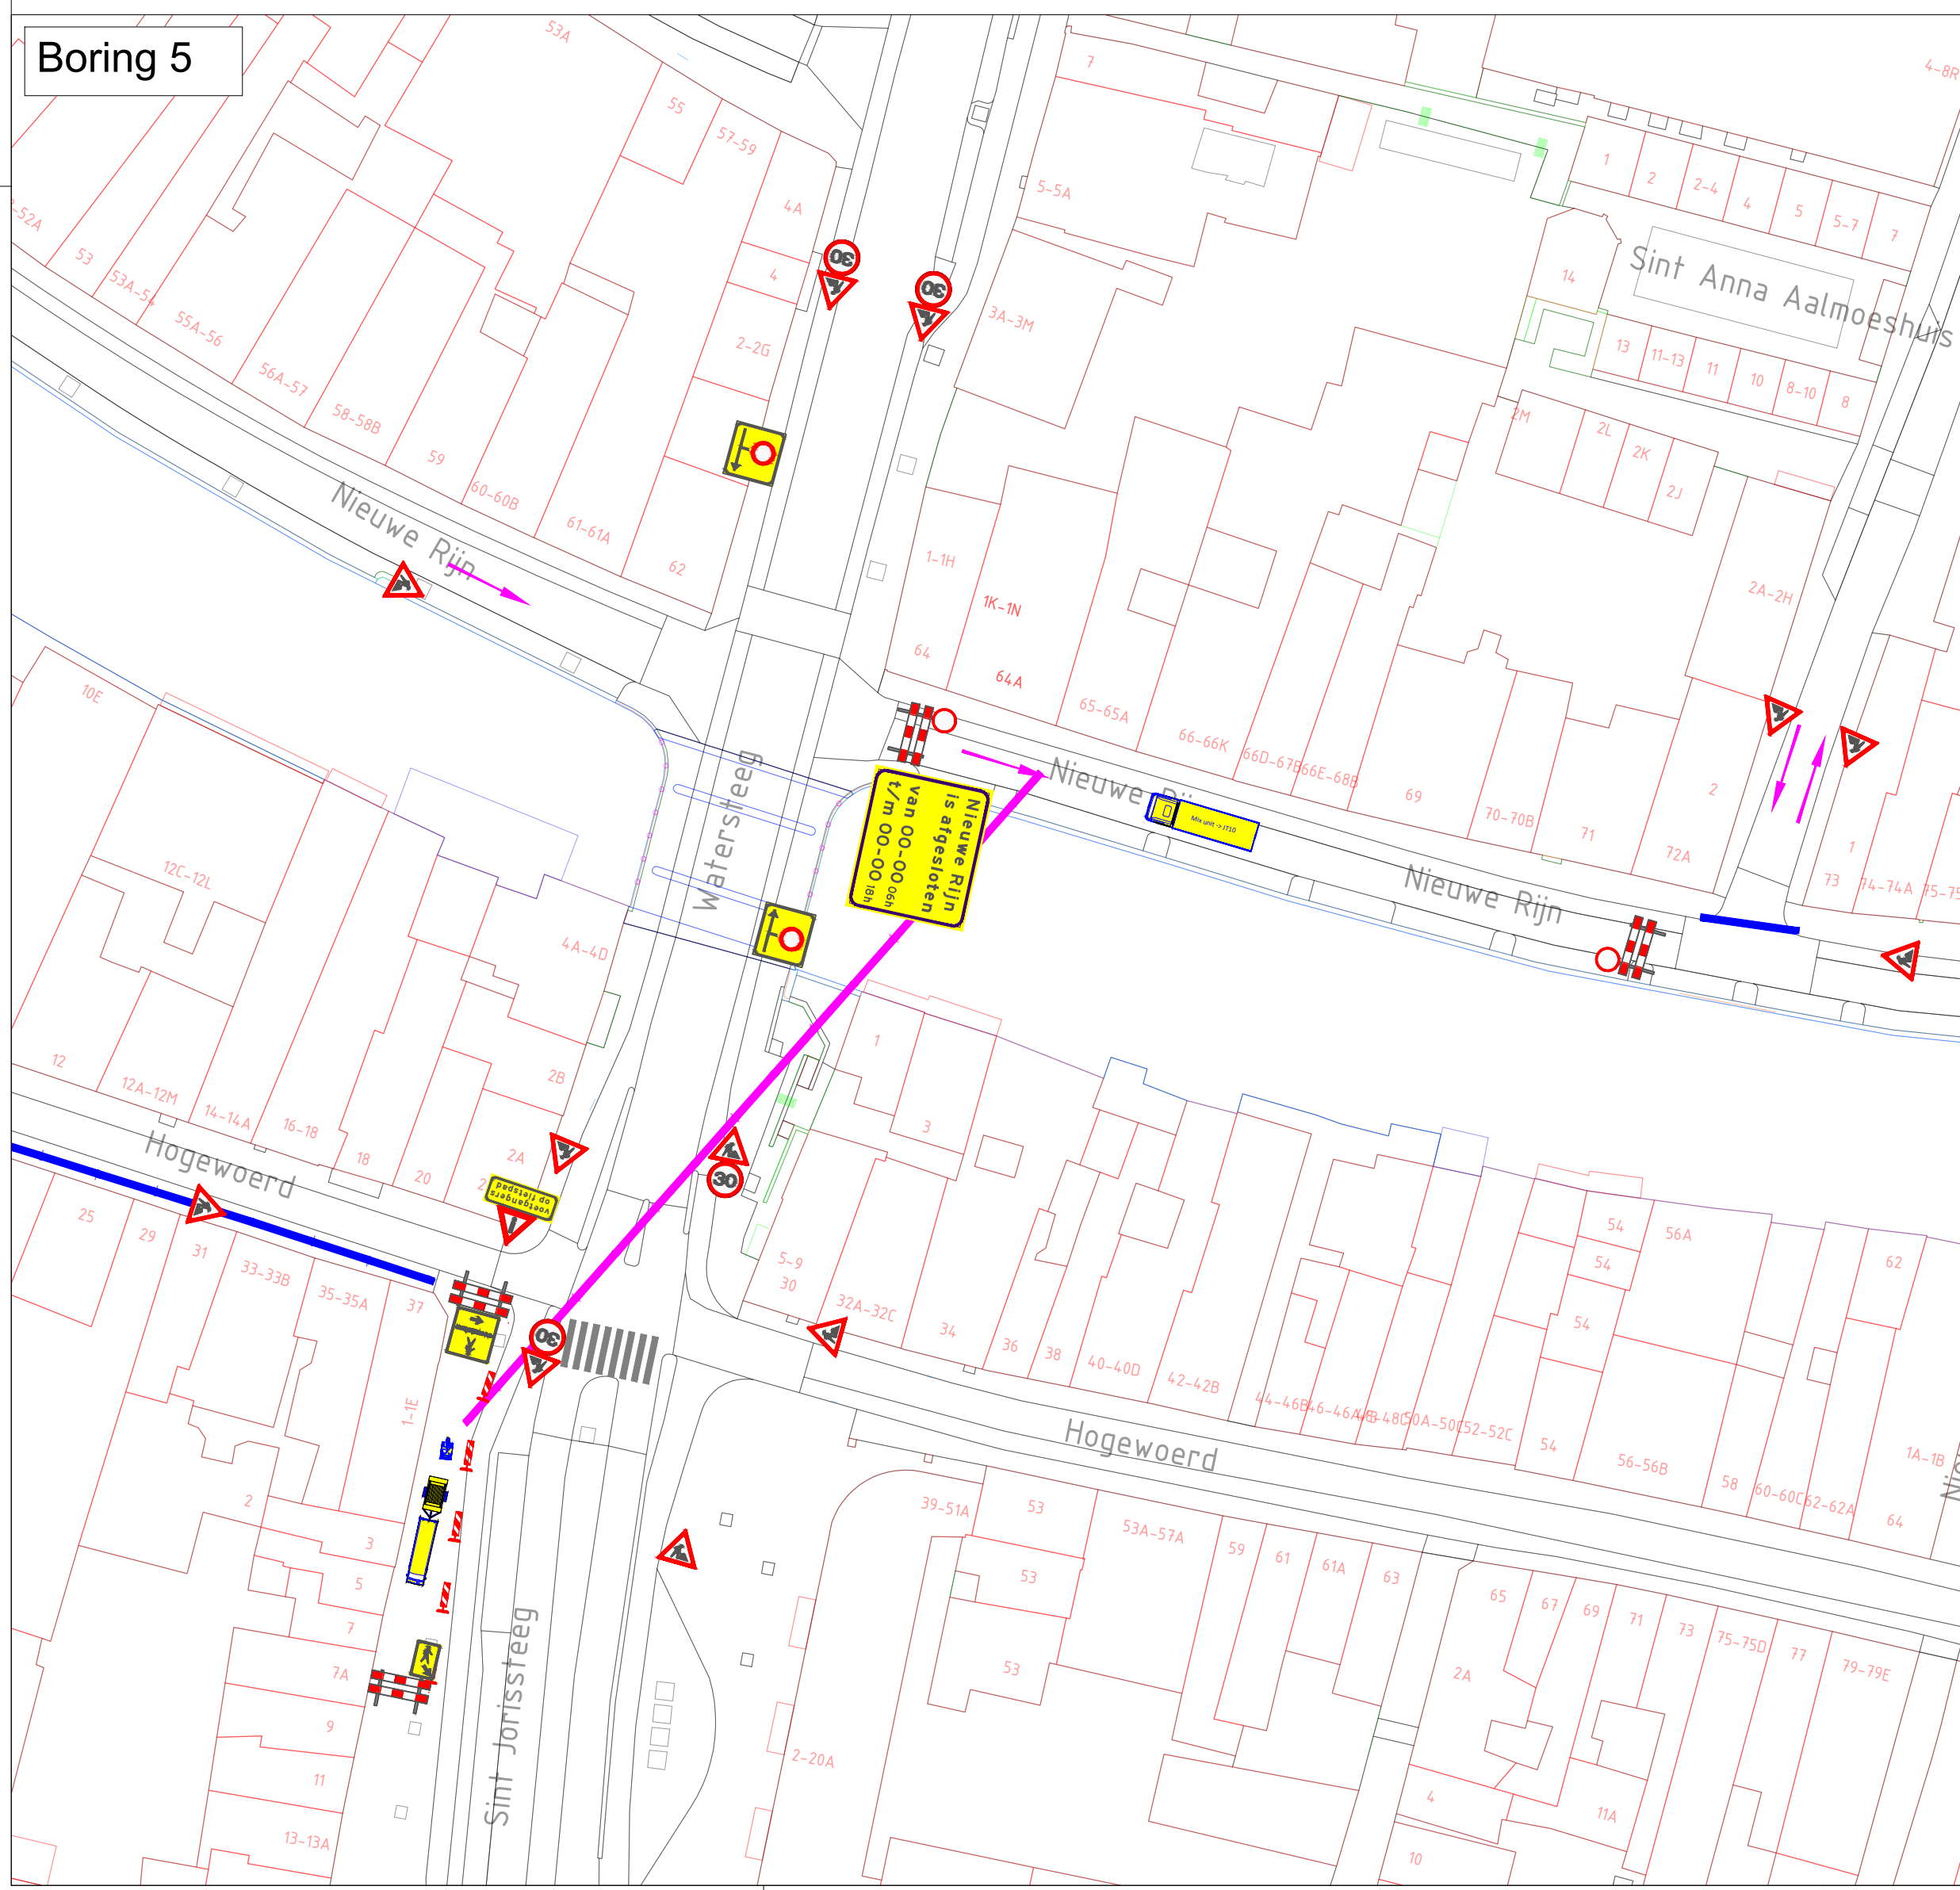
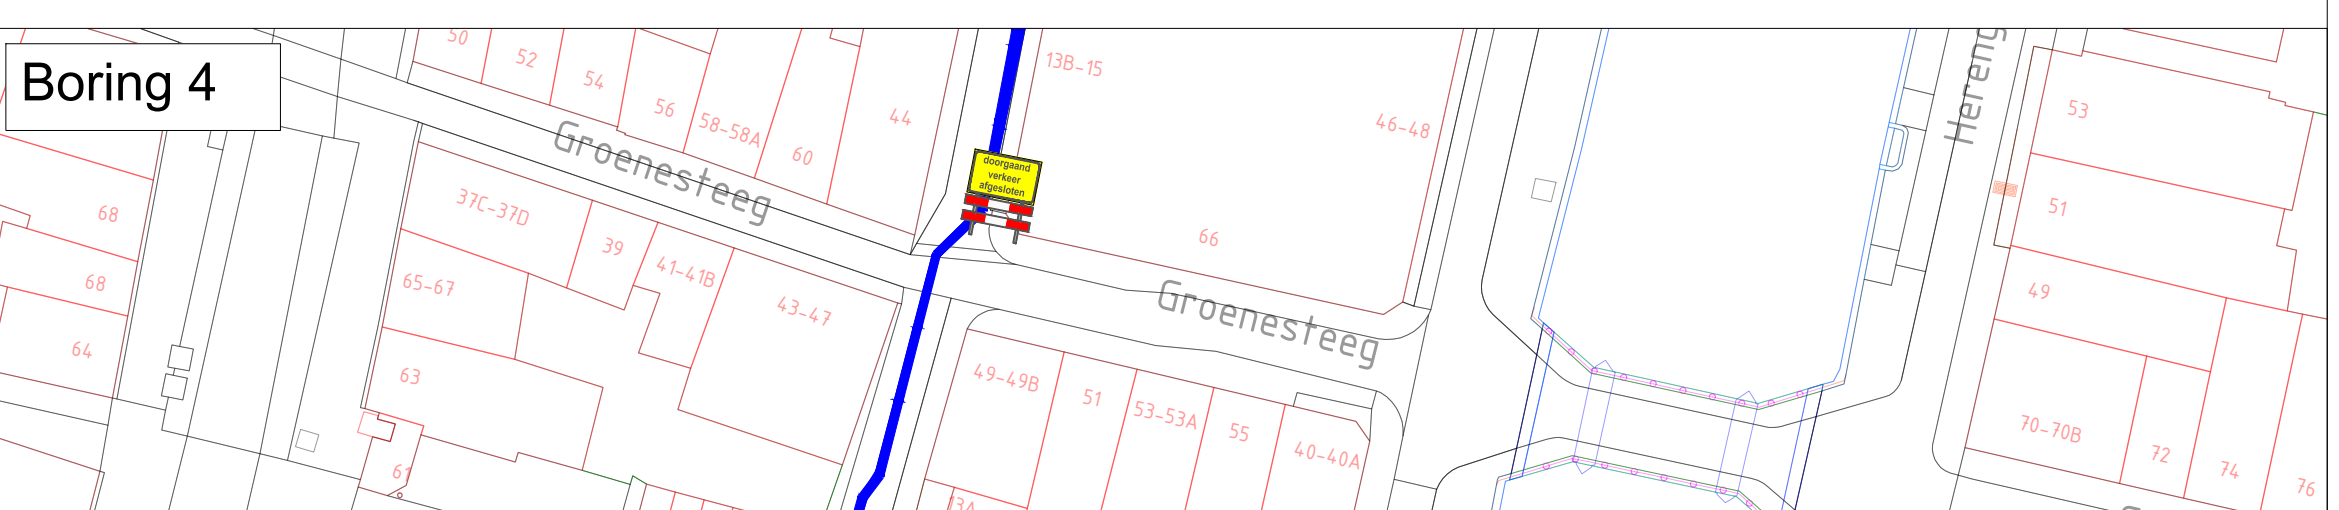
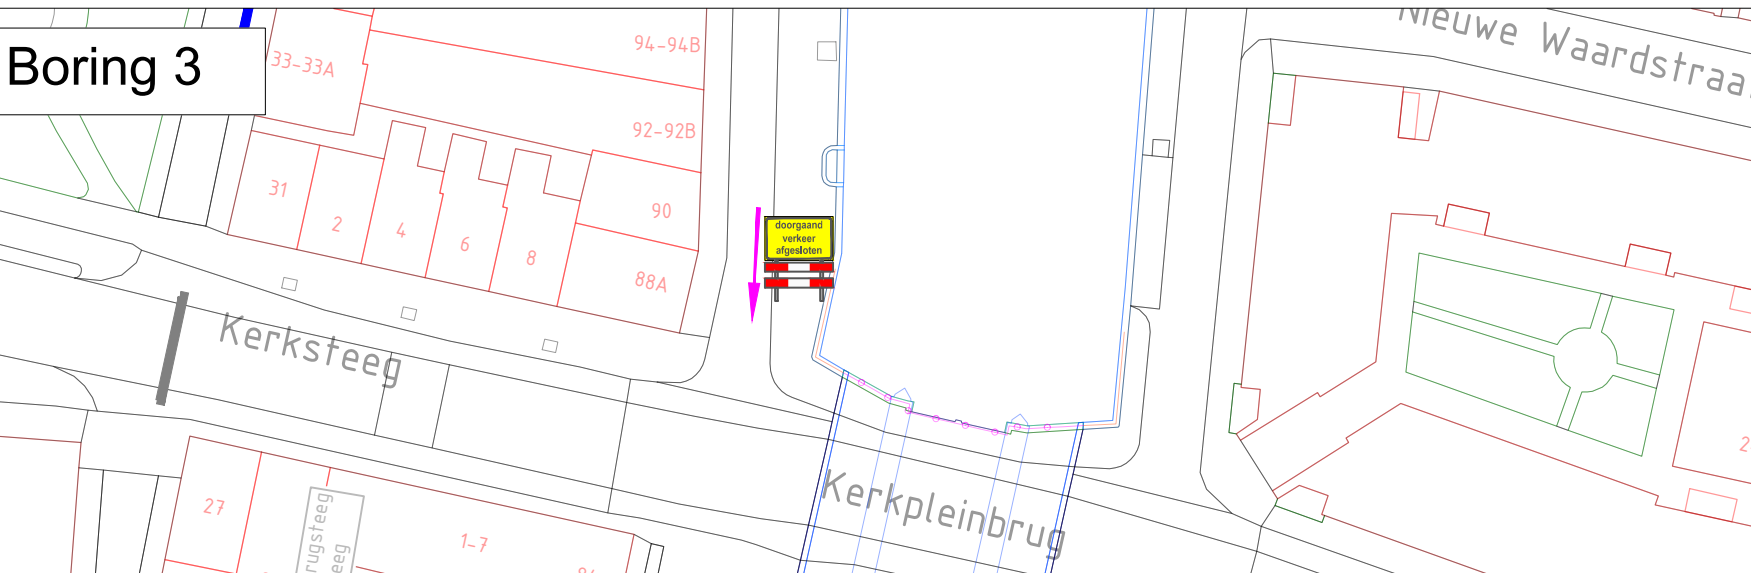
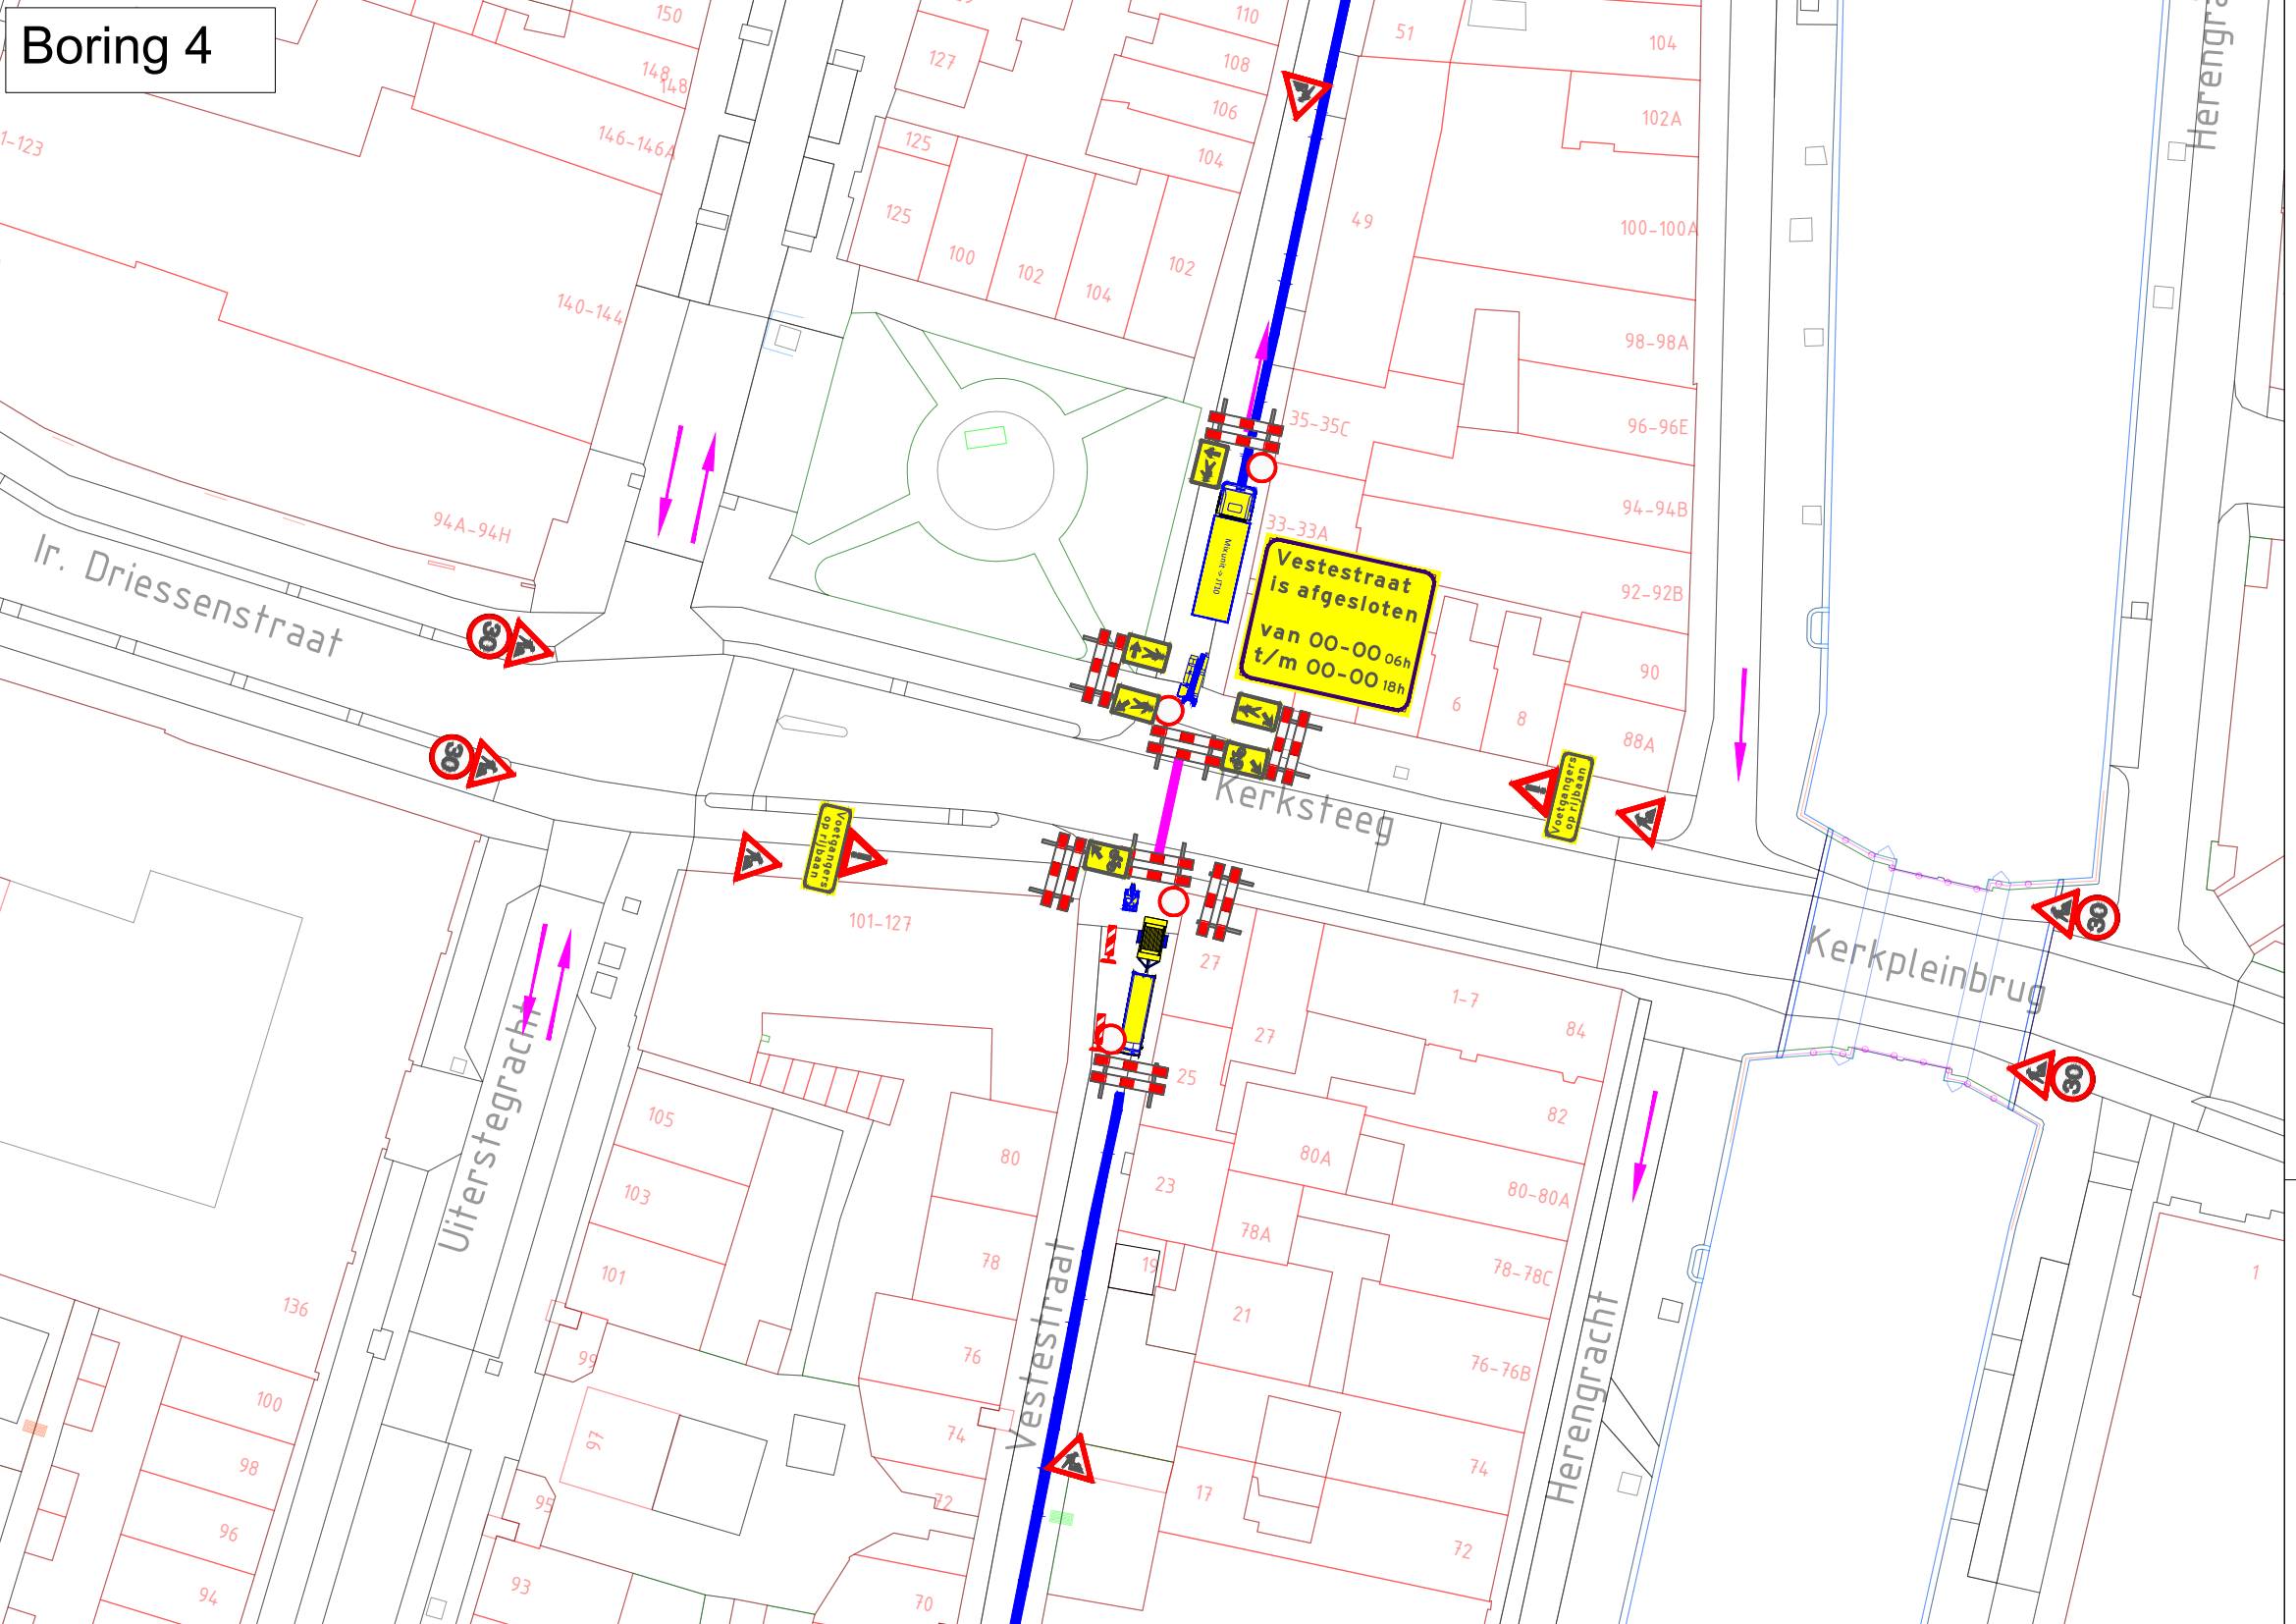
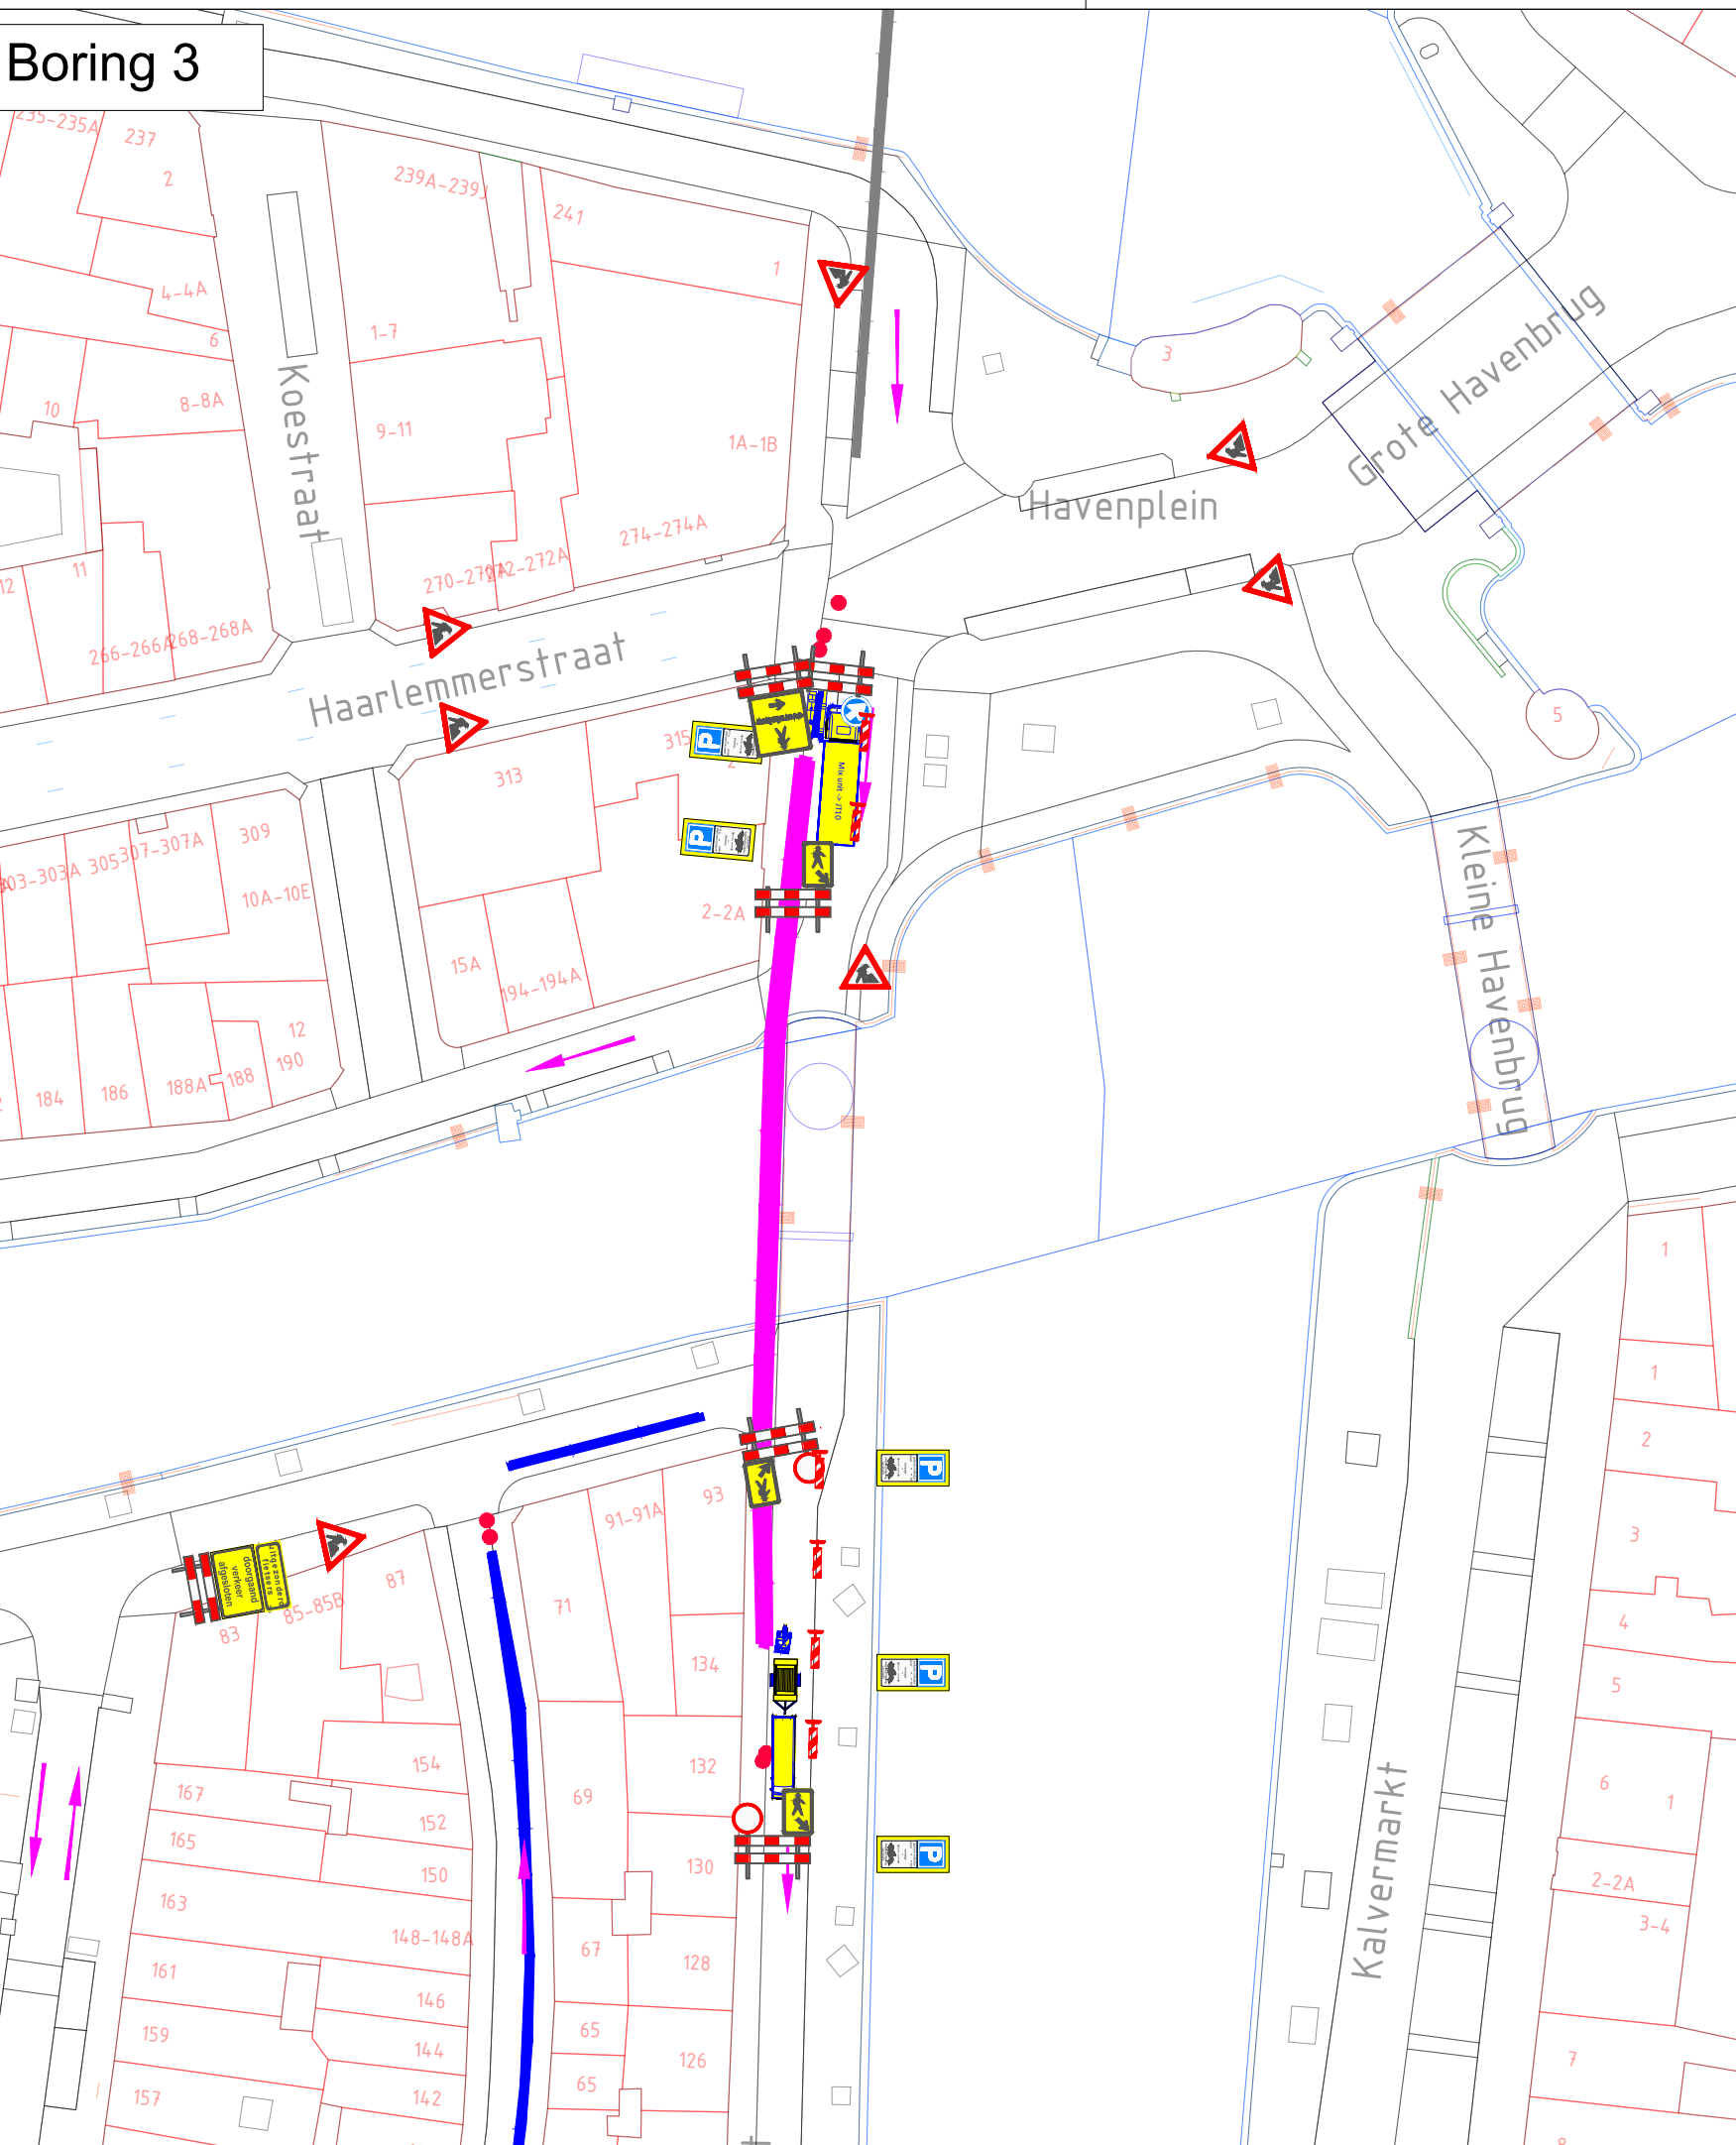
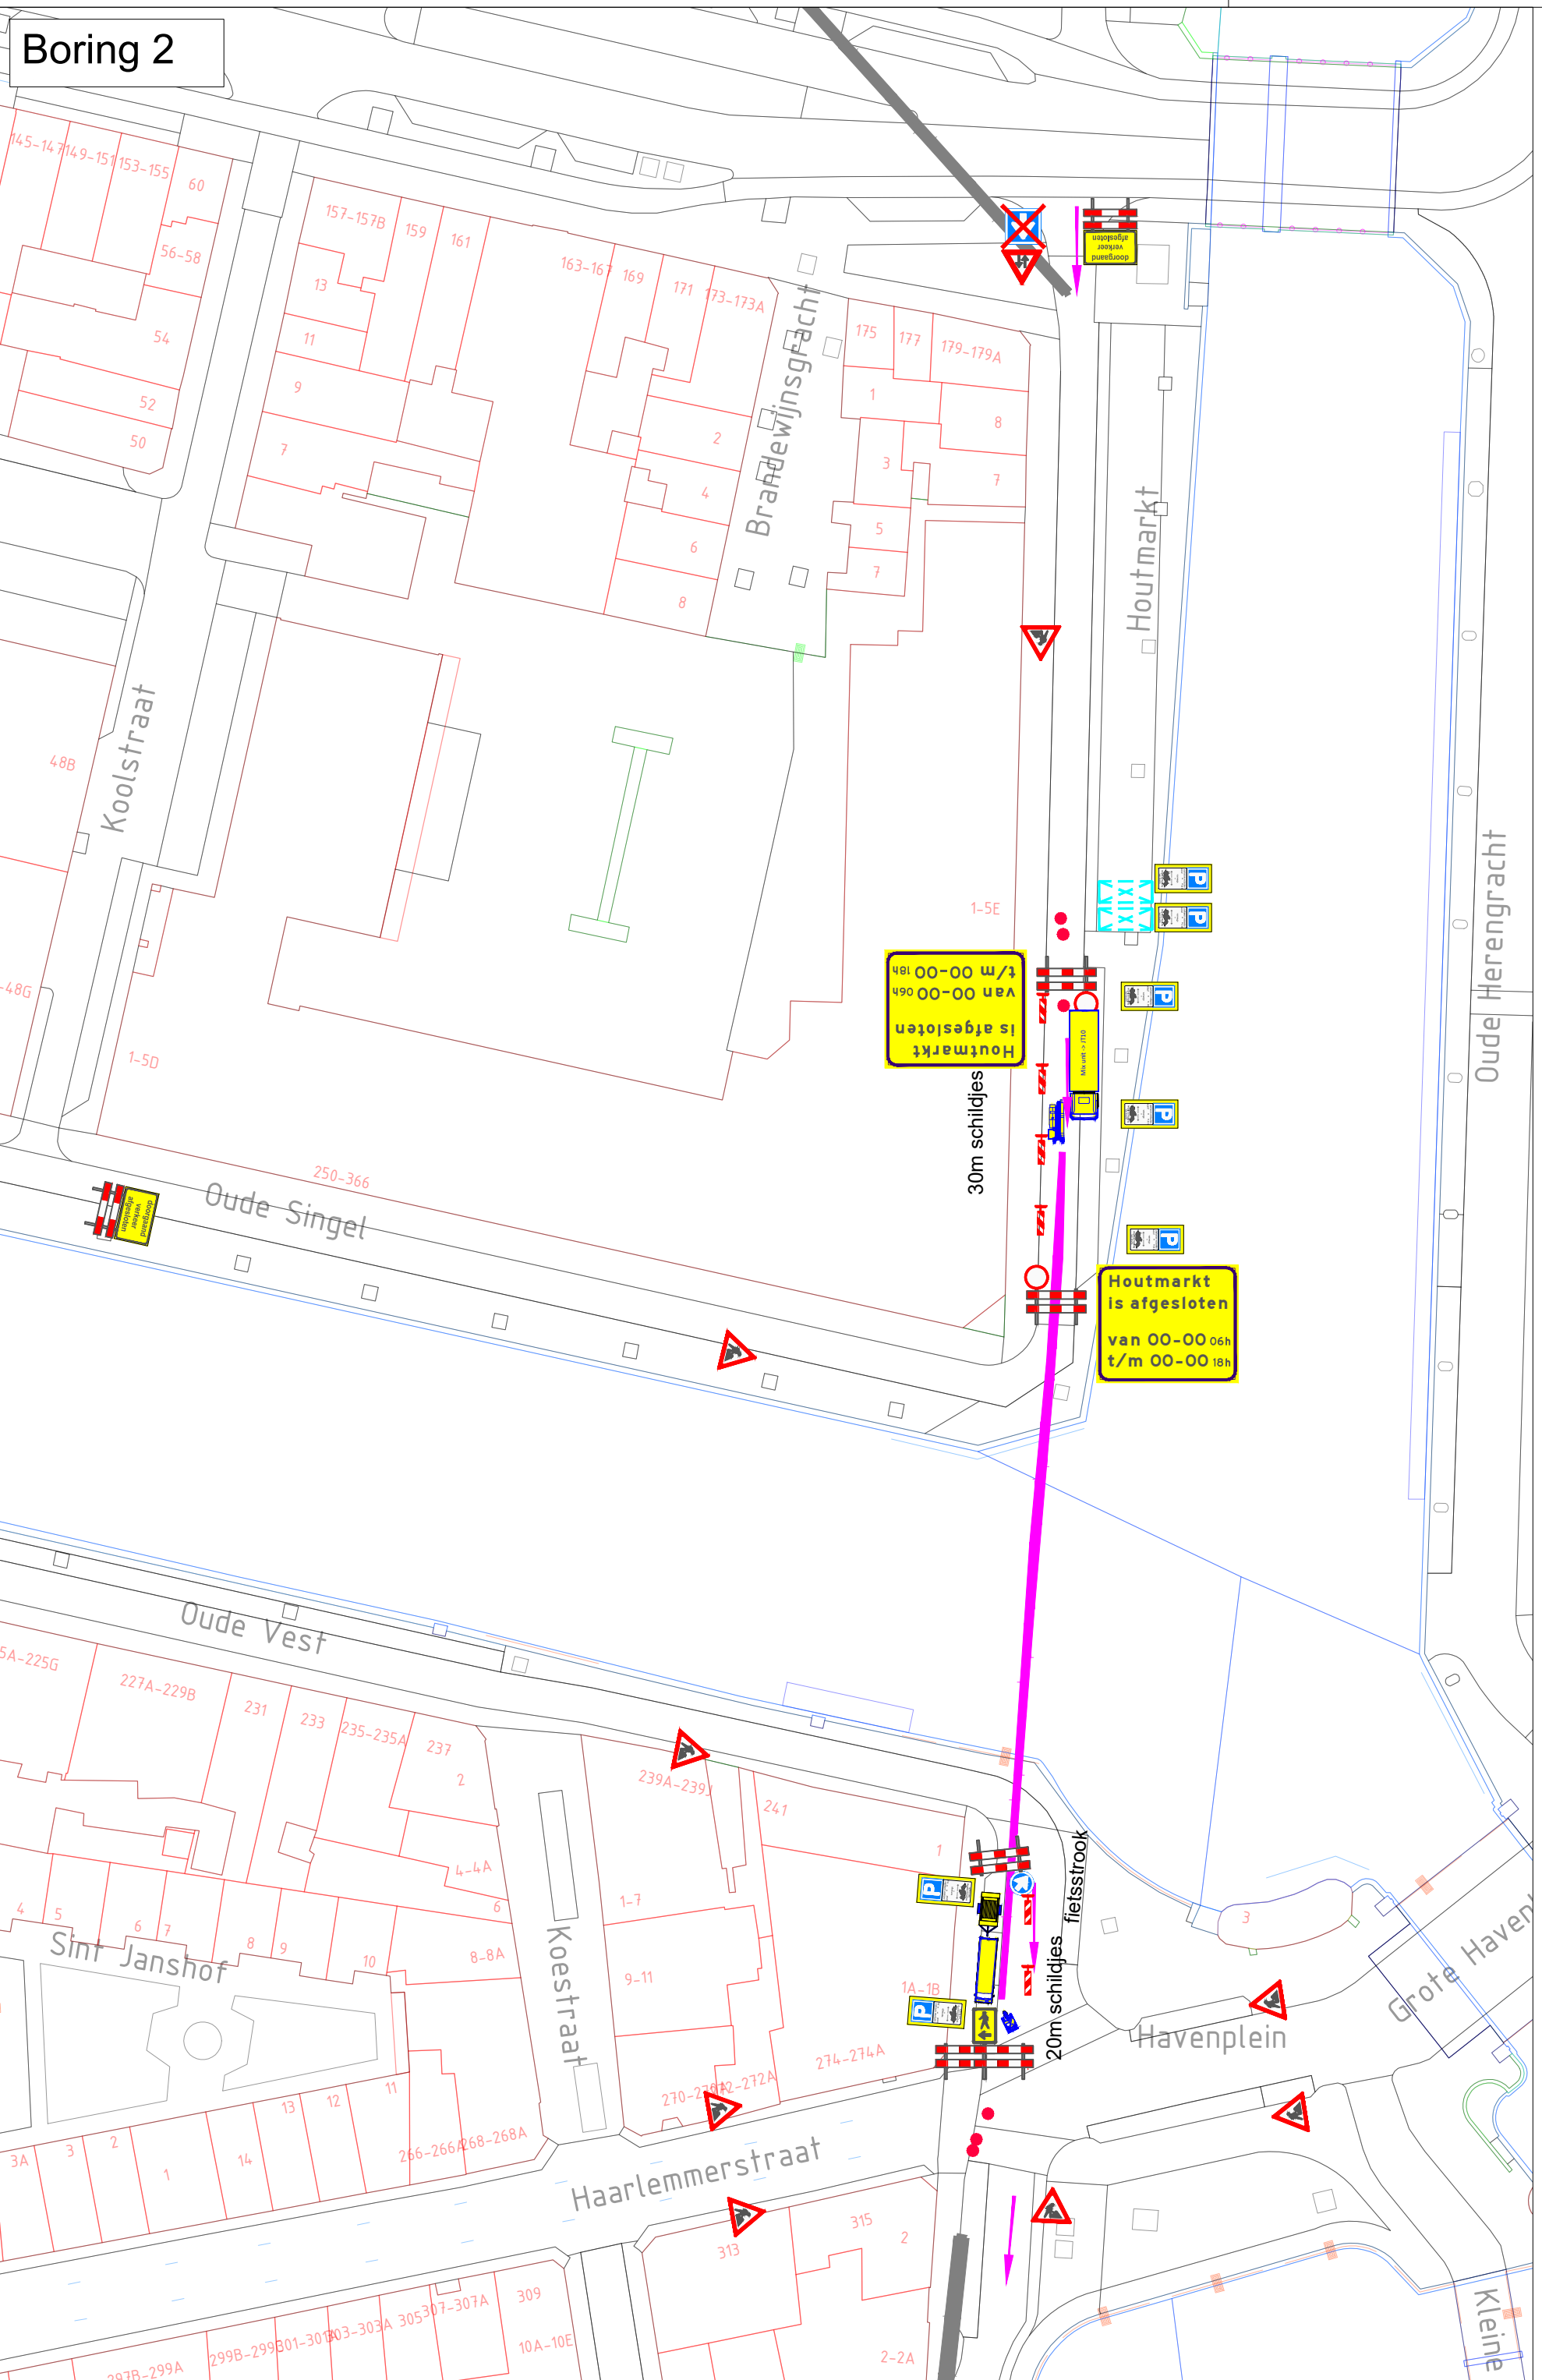


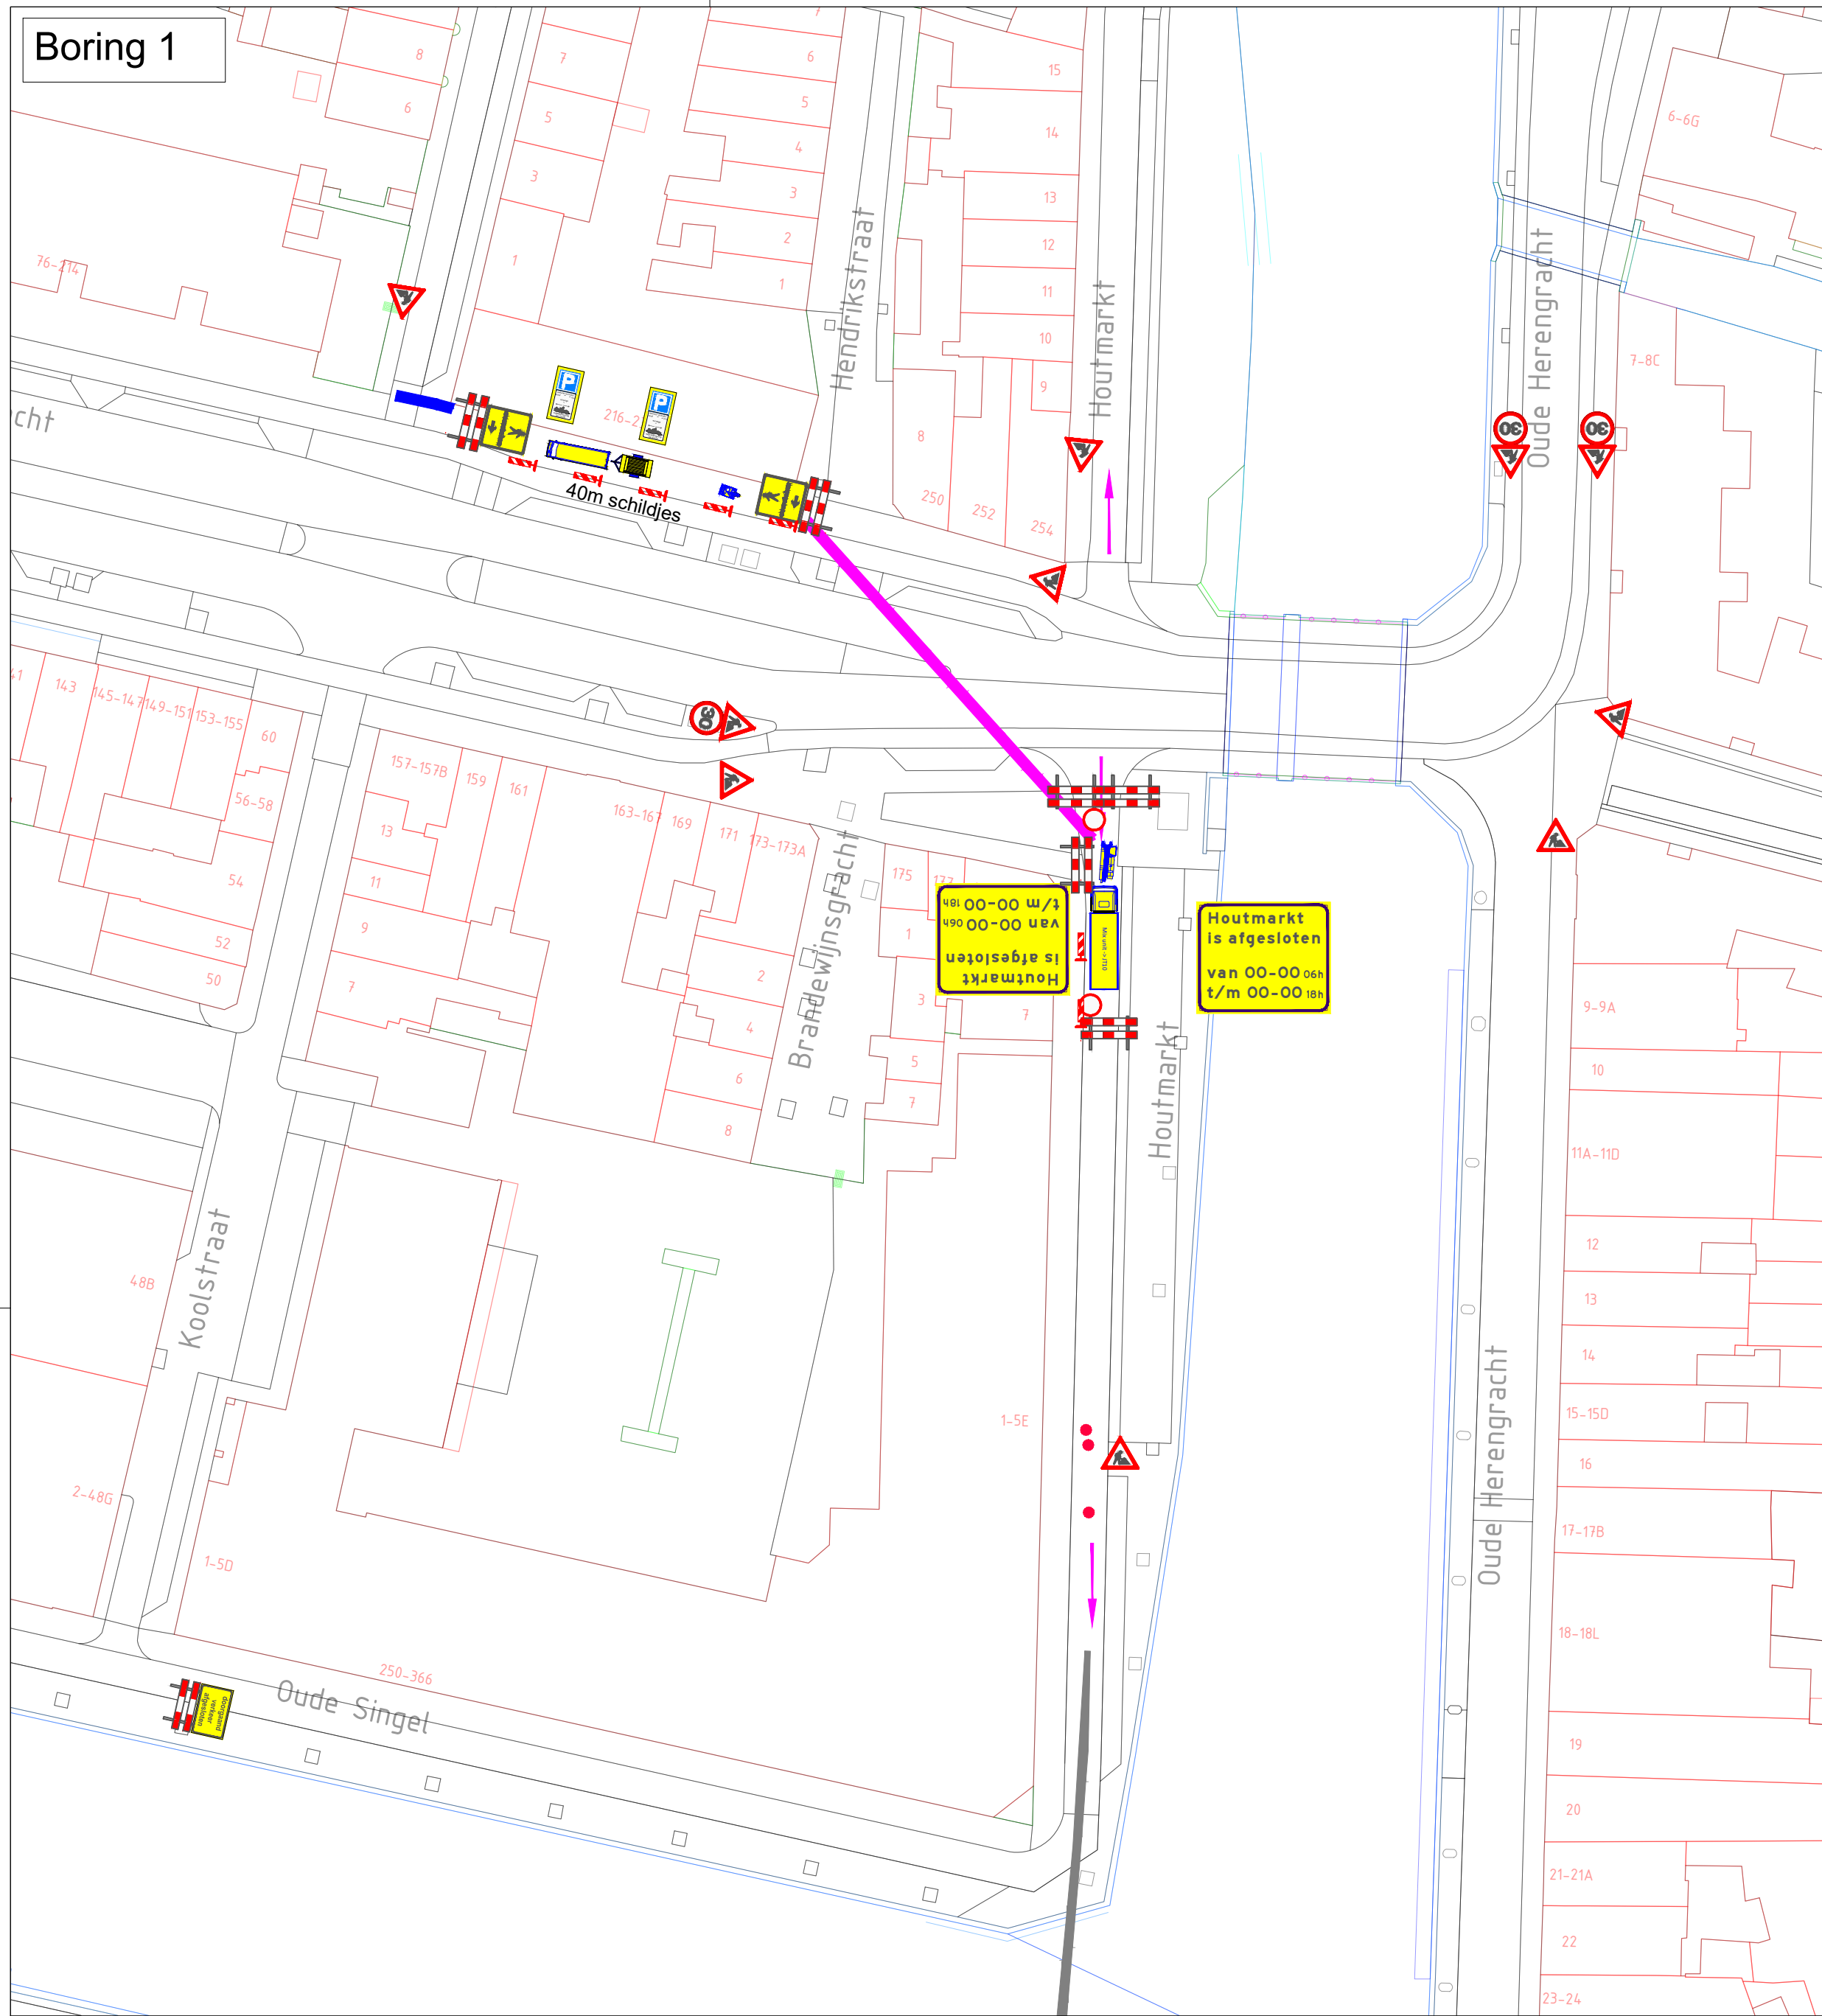

Behoort bij beschikking van
Burgemeester en Wethouders
van Leiden
BV Z/28/1600648

Let op:
- Afslaan conflicterende bebouwing
- De locatie van de bebouwing is indicatief, locatie wordt in het werk bepaald.

10	Basisrekening	29-06-2020	Tenue de Jong
10	Wijziging	Datum	Tekenaar
Project			
Leiden - Raamsteeg			
Omschrijving			
Verkeersmaatregelen			
Boringen			
Opdrachtgever			
Visser & Smit Hanab			
Afdeling			
Verkeer en Mobiliteit			
Akkoord opdrachtgever			
Per			
d.d.			
620-3000			
Project			
620-3000-150-450			
Status			
CONCEPT			
Versie			
1.0			
Taksit			
620-3000-150-450			