


473655-C

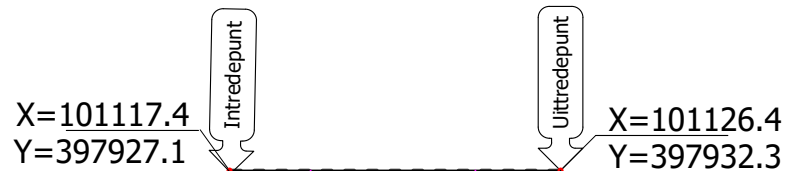


Afstand t.o.v. intredepunt (m)

0,0	0,0	2,5	5,0	2,5	0,0	10,0
-----	-----	-----	-----	-----	-----	------

Diepte t.o.v. maaiveld (m)

0,0	2,5	5,0	2,5	0,0	10,0
-----	-----	-----	-----	-----	------

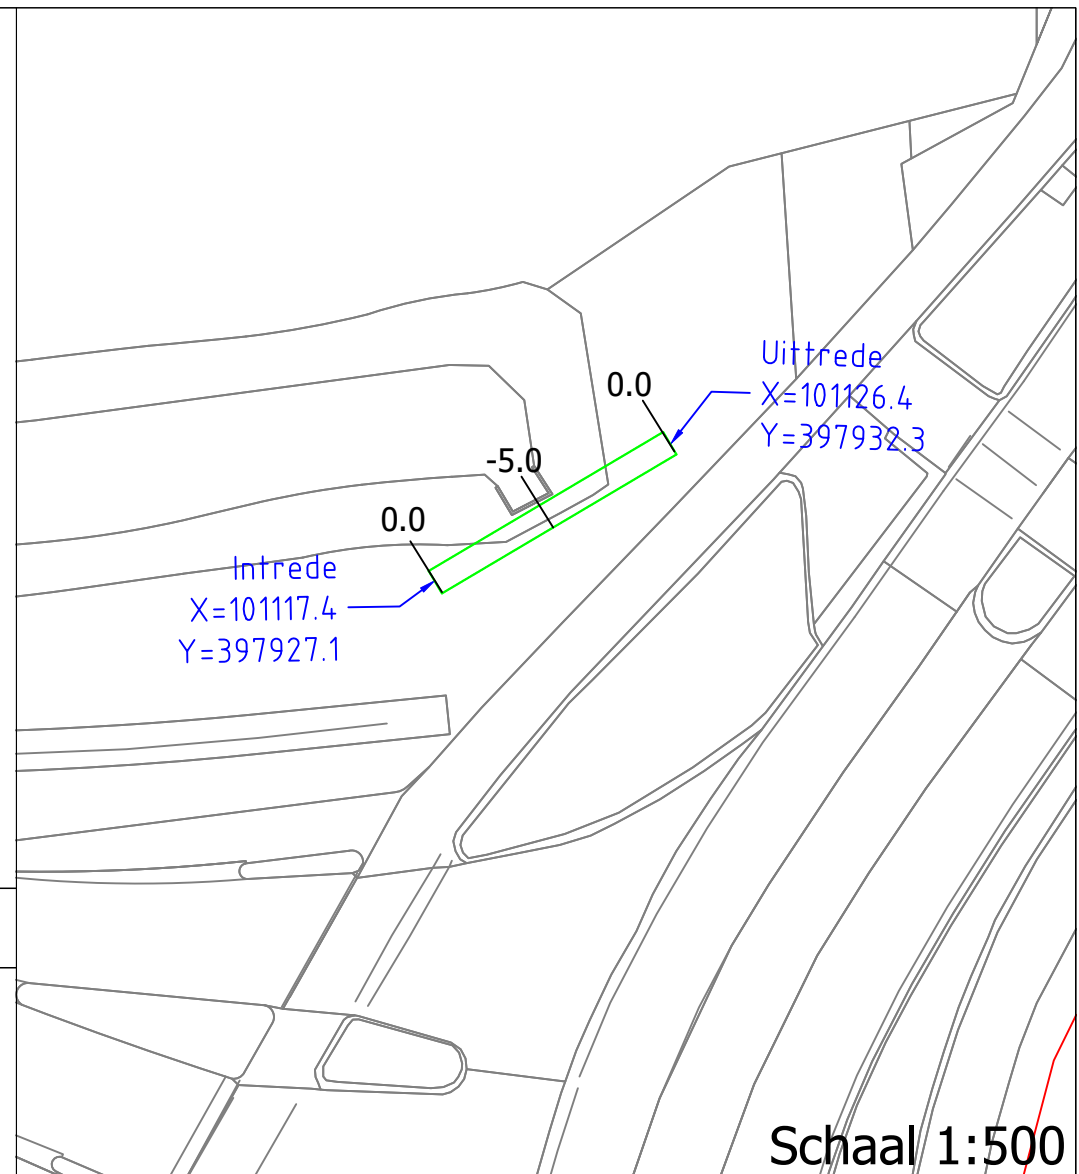

Schaal 1:500

**Opmerkingen**

Het getekende maaiveld is fictief.

De werkelijke lengte en/of diepte van de boogzinker kan afwijken van de hier getekende dwarsdoorsnede doordat:

- Er verschillen bestaan in maaiveldhoogte t.p.v. de in- en uitredepunten.
- De radius van de bogen door optredende trekkrachten geleidelijk groter wordt.



Adres: Oude Kerkstraat 12A

Plaats: Etten-Leur

Materiaal buis: PE100 Ø 63 mm. SDR 17

Lengte boogzinker: 10 m.

Lengte materiaal: 15.0 m.

Aantal buizen: 1 stuks

Opdrachtgever: Siers Telecom

Formaat: A4

Projectnr: 1221906

Mir bv schets  
nummer: 02